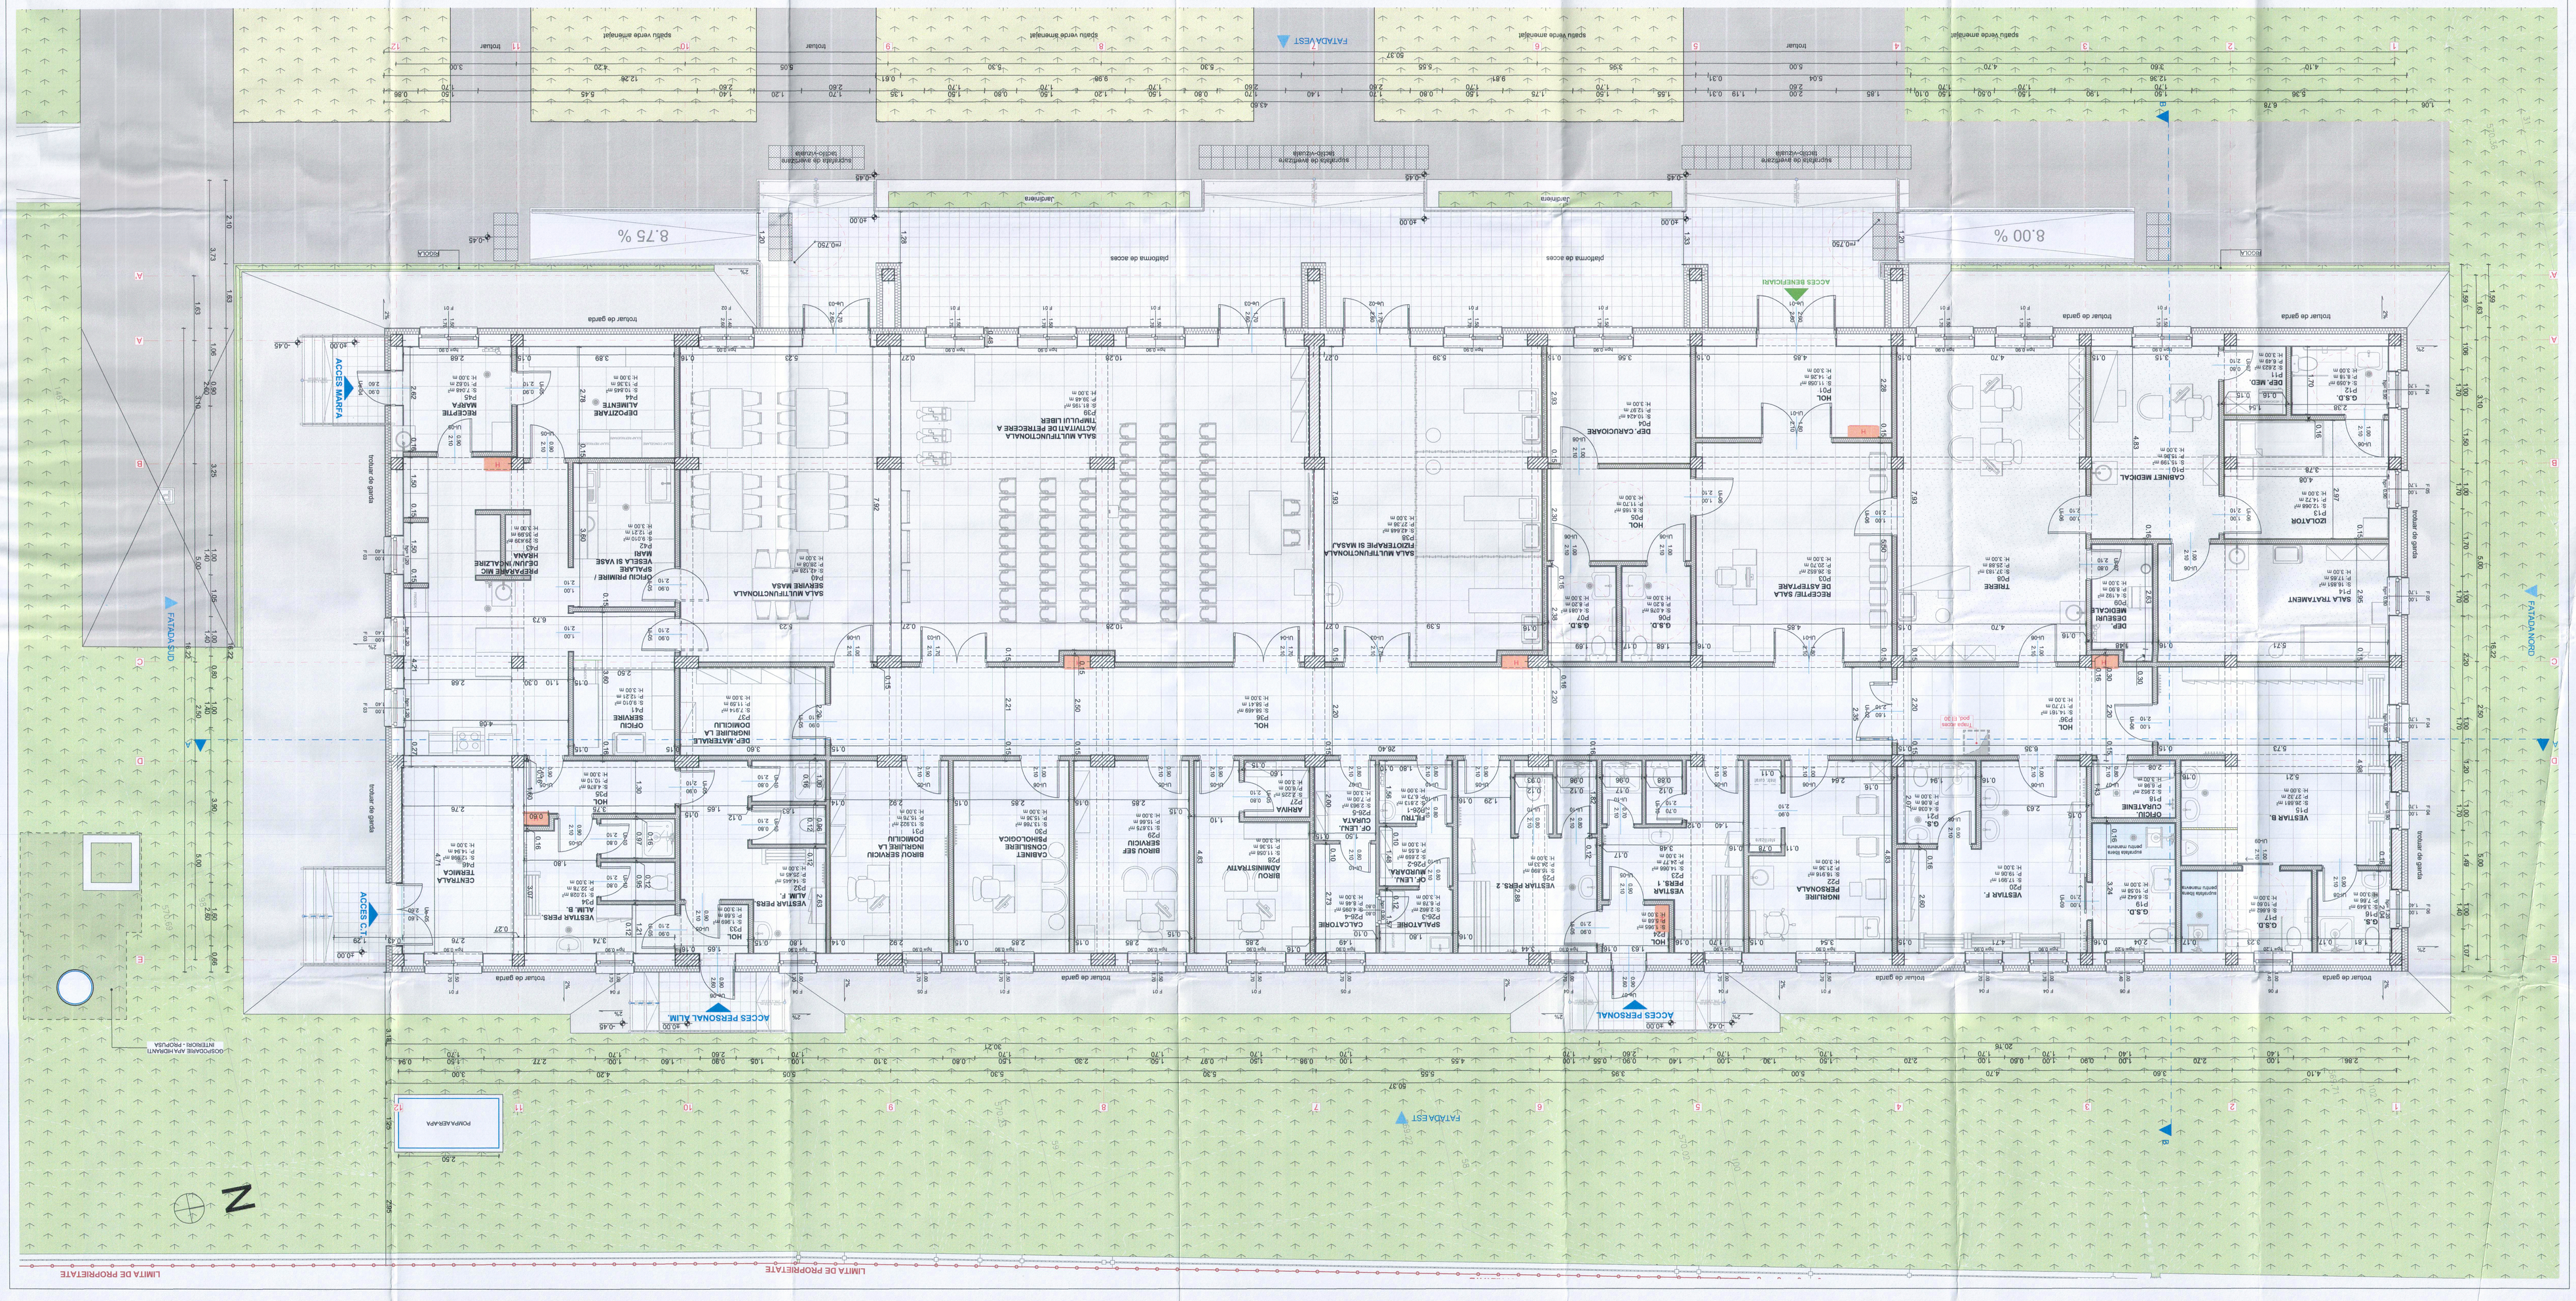

Lista finisaje

Denumire	Suprafata (mp)	Pavimentu (m)	Soclaru (m)	Finisaj tavane	Finisaj pereti
HOL	11.06	14.16	0.00	vopsitorie lavabila	var de interior amestecat vopsitorie lavabila
RECEPȚIE/ SALA DE AȘTEPTARE	35.65	20.70	0.00	vopsitorie lavabila	var de interior amestecat vopsitorie lavabila
DEP. CARACIOCAME	10.42	12.07	0.00	vopsitorie lavabila	var de interior amestecat vopsitorie lavabila
DEP. MED	8.17	11.70	0.00	vopsitorie lavabila	var de interior amestecat vopsitorie lavabila
HOL	8.17	11.70	0.00	vopsitorie lavabila	var de interior amestecat vopsitorie lavabila
G.S.D.	4.08	8.30	0.00	vopsitorie lavabila	var de interior amestecat vopsitorie lavabila
G.S.D.	4.08	8.30	0.00	vopsitorie lavabila	var de interior amestecat vopsitorie lavabila
DEP. DESIGN MEDICAL	4.19	8.90	0.00	vopsitorie lavabila	var de interior amestecat vopsitorie lavabila
TIMBRE	17.18	25.88	0.00	vopsitorie lavabila	var de interior amestecat vopsitorie lavabila
CABINET MEDICAL	19.20	19.96	0.00	vopsitorie lavabila	var de interior amestecat vopsitorie lavabila
DEP. MED.	2.62	6.49	0.00	vopsitorie lavabila	var de interior amestecat vopsitorie lavabila
G.S.D.	4.06	8.18	0.00	vopsitorie lavabila	var de interior amestecat vopsitorie lavabila
DOLAITOR	12.07	14.32	0.00	vopsitorie lavabila	var de interior amestecat vopsitorie lavabila
SALA TRATAMENT	16.85	17.05	0.00	vopsitorie lavabila	var de interior amestecat vopsitorie lavabila
G.S.	1.65	7.66	0.00	vopsitorie lavabila	var de interior amestecat vopsitorie lavabila
VESTIAR B	8.68	27.32	0.00	vopsitorie lavabila	var de interior amestecat vopsitorie lavabila
DEP. TRATAMENT	4.06	7.10	0.00	vopsitorie lavabila	var de interior amestecat vopsitorie lavabila
CAMERĂ CONSILIERE PSIHOLOGICĂ	5.17	15.56	0.00	vopsitorie lavabila	var de interior amestecat vopsitorie lavabila
BIROU SPECIALIST ASISTENȚĂ SOCIALĂ	13.92	15.76	0.00	vopsitorie lavabila	var de interior amestecat vopsitorie lavabila
HOL	4.88	10.10	0.00	vopsitorie lavabila	var de interior amestecat vopsitorie lavabila
VESTIAR PERS. ALIM. B	12.23	22.78	0.00	vopsitorie lavabila	var de interior amestecat vopsitorie lavabila
VESTIAR PERS. ALIM. F	14.44	25.45	0.00	vopsitorie lavabila	var de interior amestecat vopsitorie lavabila
HOL	1.97	5.68	0.00	vopsitorie lavabila	var de interior amestecat vopsitorie lavabila
CAMERĂ CONSILIERE PSIHOLOGICĂ	5.17	15.56	0.00	vopsitorie lavabila	var de interior amestecat vopsitorie lavabila
BIROU ADMINISTRATIV	11.06	15.36	0.00	vopsitorie lavabila	var de interior amestecat vopsitorie lavabila
ARHIVĂ	2.22	6.00	0.00	vopsitorie lavabila	var de interior amestecat vopsitorie lavabila
GR. SIN. CURĂȚIE	1.64	7.00	0.00	vopsitorie lavabila	var de interior amestecat vopsitorie lavabila
CALCATORE	4.10	8.46	0.00	vopsitorie lavabila	var de interior amestecat vopsitorie lavabila
SPALĂTORIE	2.96	6.79	0.00	vopsitorie lavabila	var de interior amestecat vopsitorie lavabila
GR. SIN. MEDICAMENTE	2.46	6.51	0.00	vopsitorie lavabila	var de interior amestecat vopsitorie lavabila
TIMBRE	2.81	6.73	0.00	vopsitorie lavabila	var de interior amestecat vopsitorie lavabila
VESTIAR PERS. 2	15.69	24.13	0.00	vopsitorie lavabila	var de interior amestecat vopsitorie lavabila
HOL	1.96	5.68	0.00	vopsitorie lavabila	var de interior amestecat vopsitorie lavabila
VESTIAR PERS. 1	14.07	24.77	0.00	vopsitorie lavabila	var de interior amestecat vopsitorie lavabila
HOL	9.62	21.18	0.00	vopsitorie lavabila	var de interior amestecat vopsitorie lavabila
RECEPȚIE PERSONALA	4.84	8.06	0.00	vopsitorie lavabila	var de interior amestecat vopsitorie lavabila

Lista finisaje

Denumire	Suprafata (mp)	Pavimentu (m)	Soclaru (m)	Finisaj tavane	Finisaj pereti
HOL	14.16	17.70	0.00	vopsitorie lavabila	var de interior amestecat vopsitorie lavabila
DEP. SERVICIU ADMINISTRATIV	7.91	15.89	0.00	vopsitorie lavabila	var de interior amestecat vopsitorie lavabila
SALA MULTIFUNCȚIONALĂ ACTIVITĂȚI RECREERE A TINERILOR	41.25	72.36	0.00	vopsitorie lavabila	var de interior amestecat vopsitorie lavabila
SALA MULTIFUNCȚIONALĂ SERVIRE MASA	44.13	78.08	0.00	vopsitorie lavabila	var de interior amestecat vopsitorie lavabila
CIRCULAȚII REPARTIZARE / SPALARE VESELA ȘI VASE MARI	9.21	12.71	0.00	vopsitorie lavabila	var de interior amestecat vopsitorie lavabila
CIRCULAȚII ADĂPOST MATERIALE PENTRU ÎNTREȚINERE ȘI MENAJ	9.21	15.39	0.00	vopsitorie lavabila	var de interior amestecat vopsitorie lavabila
GR. SIN. MEDICAMENTE	2.44	6.59	0.00	vopsitorie lavabila	var de interior amestecat vopsitorie lavabila
CIRCULAȚII ACCESE	7.05	10.62	0.00	vopsitorie lavabila	var de interior amestecat vopsitorie lavabila
CENTRALA TERMICĂ	1.00	14.94	0.00	vopsitorie lavabila	var de interior amestecat vopsitorie lavabila

Lista finisaje

Denumire	Suprafata (mp)	Pavimentu (m)	Soclaru (m)	Finisaj tavane	Finisaj pereti
HOL	14.57	15.84	0.00	vopsitorie lavabila	var de interior amestecat vopsitorie lavabila
DEP. SERVICIU ADMINISTRATIV	7.91	15.89	0.00	vopsitorie lavabila	var de interior amestecat vopsitorie lavabila
SALA MULTIFUNCȚIONALĂ ACTIVITĂȚI RECREERE A TINERILOR	41.25	72.36	0.00	vopsitorie lavabila	var de interior amestecat vopsitorie lavabila
SALA MULTIFUNCȚIONALĂ SERVIRE MASA	44.13	78.08	0.00	vopsitorie lavabila	var de interior amestecat vopsitorie lavabila
CIRCULAȚII REPARTIZARE / SPALARE VESELA ȘI VASE MARI	9.21	12.71	0.00	vopsitorie lavabila	var de interior amestecat vopsitorie lavabila
CIRCULAȚII ADĂPOST MATERIALE PENTRU ÎNTREȚINERE ȘI MENAJ	9.21	15.39	0.00	vopsitorie lavabila	var de interior amestecat vopsitorie lavabila
GR. SIN. MEDICAMENTE	2.44	6.59	0.00	vopsitorie lavabila	var de interior amestecat vopsitorie lavabila
CIRCULAȚII ACCESE	7.05	10.62	0.00	vopsitorie lavabila	var de interior amestecat vopsitorie lavabila
CENTRALA TERMICĂ	1.00	14.94	0.00	vopsitorie lavabila	var de interior amestecat vopsitorie lavabila

ÎNTOCMIT:	Arh. Andreea Ștefănescu	SEMNĂTURA:	SCARA: 1:50
ȘEF PROIECT:	Arh. Andreea Ștefănescu		
PROIECTANT:	Arh. Andreea Ștefănescu		
PROIECTANT:	Arh. Bianca Ștefănescu		
DESENAT:	Arh. Bianca Ștefănescu	DATA:	07.2024

GRUPURI SANITARE:	MINIM	DENUMIRE PROIECT:	PLAN MARTORI
ÎNTOCMIT:	ARH. ANDREEA ȘTEFĂNESCU	SPECIALITATE:	ARHITECTURĂ
VERIFICAT:	ARH. ANDREEA ȘTEFĂNESCU	SEMNĂTURA:	ASJR

PROIECTANT ARHITECT:
CONSTRUCTIVE ARHITECTURĂ ȘI URBANISM
Str. Ion Ionescu de la Brad, nr. 1, Bucureşti, Sector 1
Tel. 0723 212 212, E-mail: office@constructive.ro
Cod fiscal: RO 18179311, Nr. Reg. Com.: J40/7810/2008

BENEFICIAR:
SPITALUL MARGINEAN
Str. Ion Ionescu de la Brad, nr. 1, Bucureşti, Sector 1
Cod fiscal: RO 4268481

PROIECTANT DE SPECIALITATE:
SOR-STRUCT QUALITY AND BUILDING S.R.L.
Str. Ion Ionescu de la Brad, nr. 1, Bucureşti, Sector 1
CUI RO36466871

PROIECTANT:
CONSTRUCTIVE ARHITECTURĂ ȘI URBANISM
Str. Ion Ionescu de la Brad, nr. 1, Bucureşti, Sector 1
Tel. 0723 212 212, E-mail: office@constructive.ro
Cod fiscal: RO 18179311, Nr. Reg. Com.: J40/7810/2008

VERIFICATOR:
ARH. ANDREEA ȘTEFĂNESCU

SEMNĂTURA:

CERTIFICAT:
ARH. ANDREEA ȘTEFĂNESCU
CALIFICARE A ACTIVITĂȚII DE VERIFICARE A PROIECTELOR DE ARHITECTURĂ, REZISTENȚĂ ȘI STABILITATE, INSTALAȚII, PENTRU TOATE CATEGORIILE DE CONSTRUCȚII
Str. Ion Ionescu de la Brad, nr. 1, Bucureşti, Sector 1
Tel. 0723 212 212, E-mail: office@constructive.ro
Cod fiscal: RO 18179311, Nr. Reg. Com.: J40/7810/2008

ÎNTOCMIT:
ARH. ANDREEA ȘTEFĂNESCU
CALIFICARE A ACTIVITĂȚII DE ÎNTOCMIRE A PROIECTELOR DE ARHITECTURĂ
Str. Ion Ionescu de la Brad, nr. 1, Bucureşti, Sector 1
Tel. 0723 212 212, E-mail: office@constructive.ro
Cod fiscal: RO 18179311, Nr. Reg. Com.: J40/7810/2008

PROIECTANT DE SPECIALITATE:
SOR-STRUCT QUALITY AND BUILDING S.R.L.
Str. Ion Ionescu de la Brad, nr. 1, Bucureşti, Sector 1
CUI RO36466871

BENEFICIAR:
SPITALUL MARGINEAN
Str. Ion Ionescu de la Brad, nr. 1, Bucureşti, Sector 1
Cod fiscal: RO 4268481

PROIECT NR.: 2024_SOR 01.2024

DATA: 07.2024

SCARA: 1:50

PLAN MARTORI

ASJR

Este interzisă copierea, multiplicarea și răspândirea documentelor fără acordarea unei licențe a STRUCT QUALITY AND BUILDING S.R.L.