Plan de amplasament şi delimitare a imobilului

Scara 1:2000

Nr. cadastral	Suprafaţa măsurată	Adresa imobilului
	8525 mp	intravilan şi extravilan, loc. Satu Nou de Jos

Cartea Funciară nr.		U.A.T.	Groşi

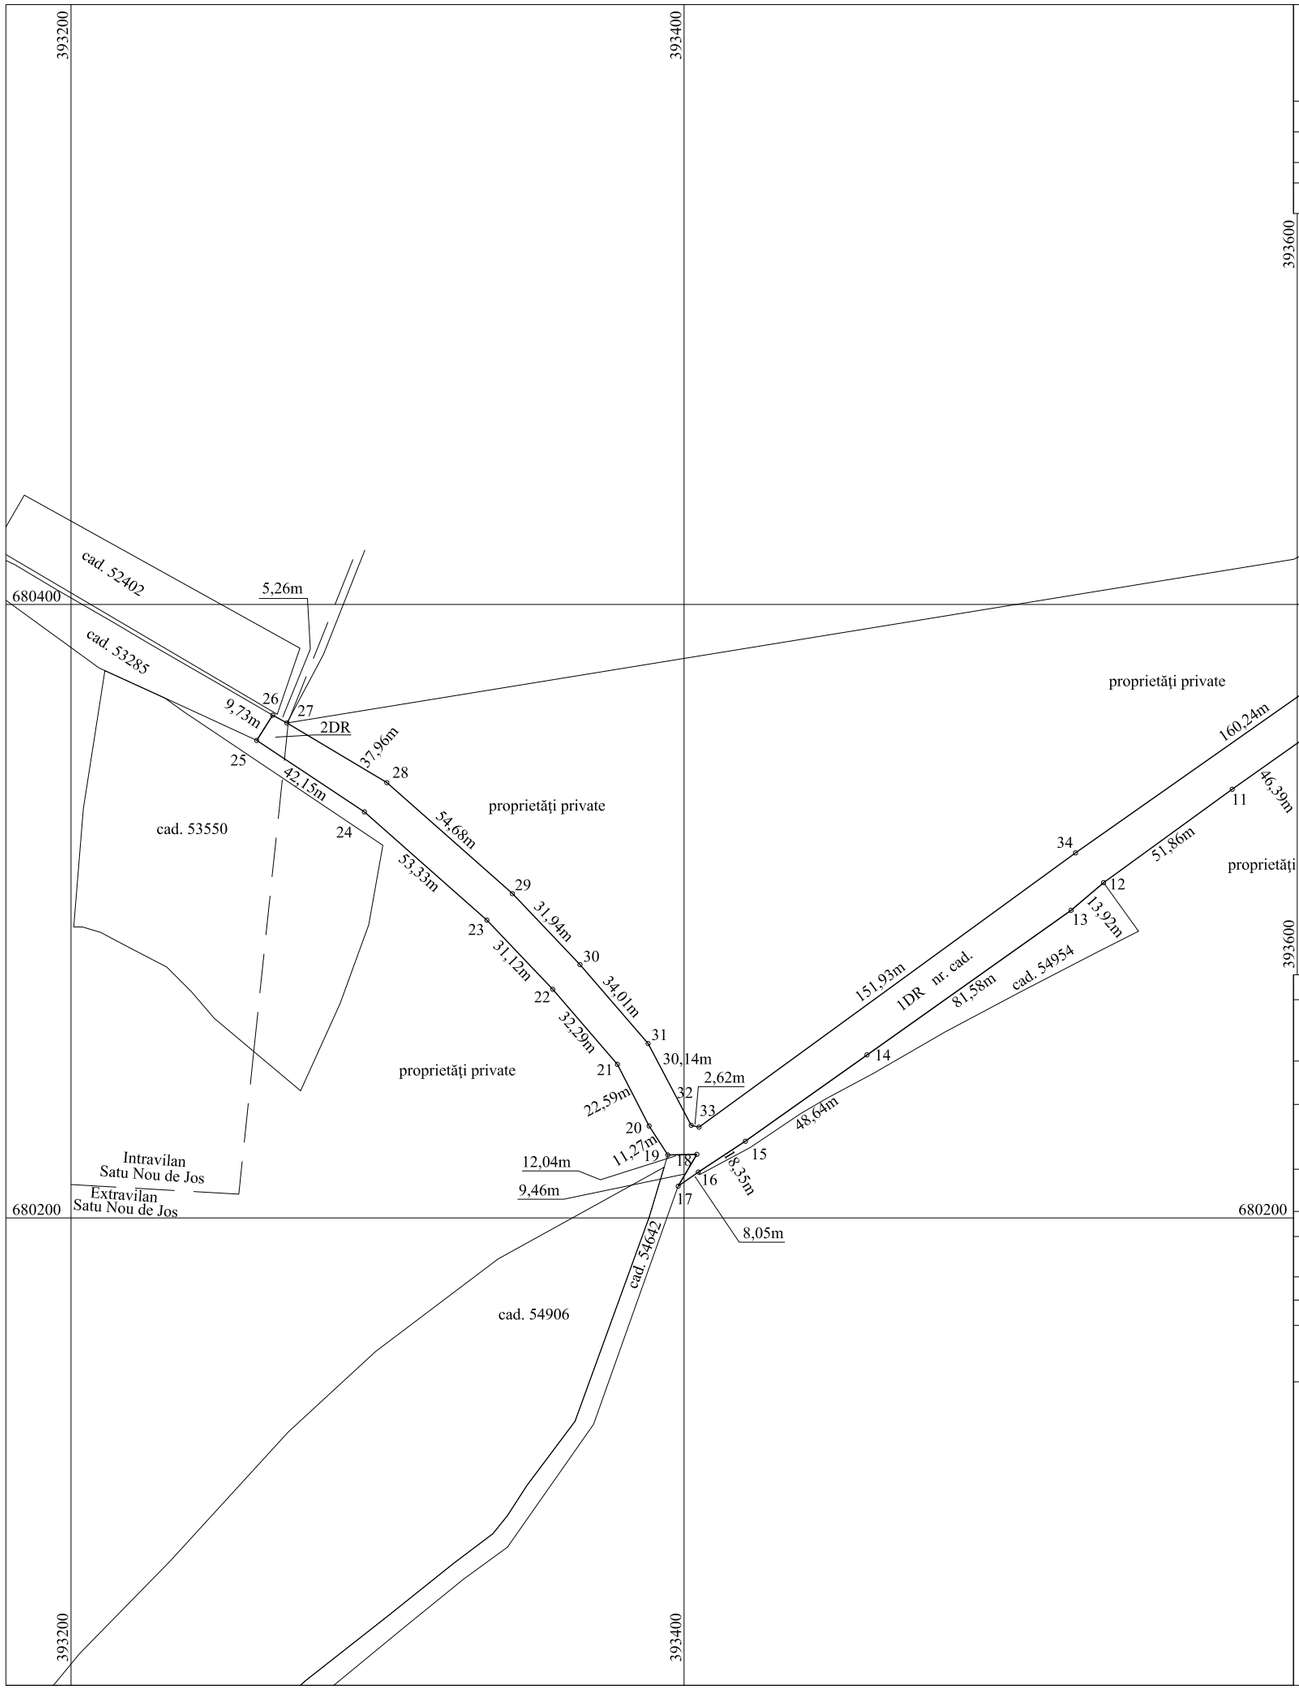

A. Date referitoare la teren

Nr. parcelă	Categorie de folosinţă	Suprafaţa mp	Menţiuni
1	DR	84	Teren intravilan
2	DR	8441	Teren extravilan. Imobil înregistrat în planul cadastral fără localizare certă datorită lipsei planului parcelar.
	TOTAL	8525	Teren neîmprejmuit

B. Date referitoare la construcţii

Cod Constr.	Destinaţia	Suprafaţa construită la sol [mp]	Menţiuni
-	-	-	-
TOTAL		-	

Suprafaţa totală măsurată a imobilului = 8525 mp
Suprafaţa din act = - mp

Executant: BALINT TOPOLAND SRL CUI 38888933
seria RO-B-J, Nr. 1557/2019 Clasa III
BALINT ALEXANDRU
seria RO-MM-F, Nr. 0182/2015 Categoria B
Confirm executarea măsurătorilor la teren, corectitudinea introcmirii documentaţiei cadastrale şi corespondenţa acesteia cu realitatea din teren
Semnătura şi stampila

Data: 12.10.2021

Inspector
Confirm introducerea imobilului în baza de date integrată şi atribuirea numărului cadastral
Semnătura şi parafa