


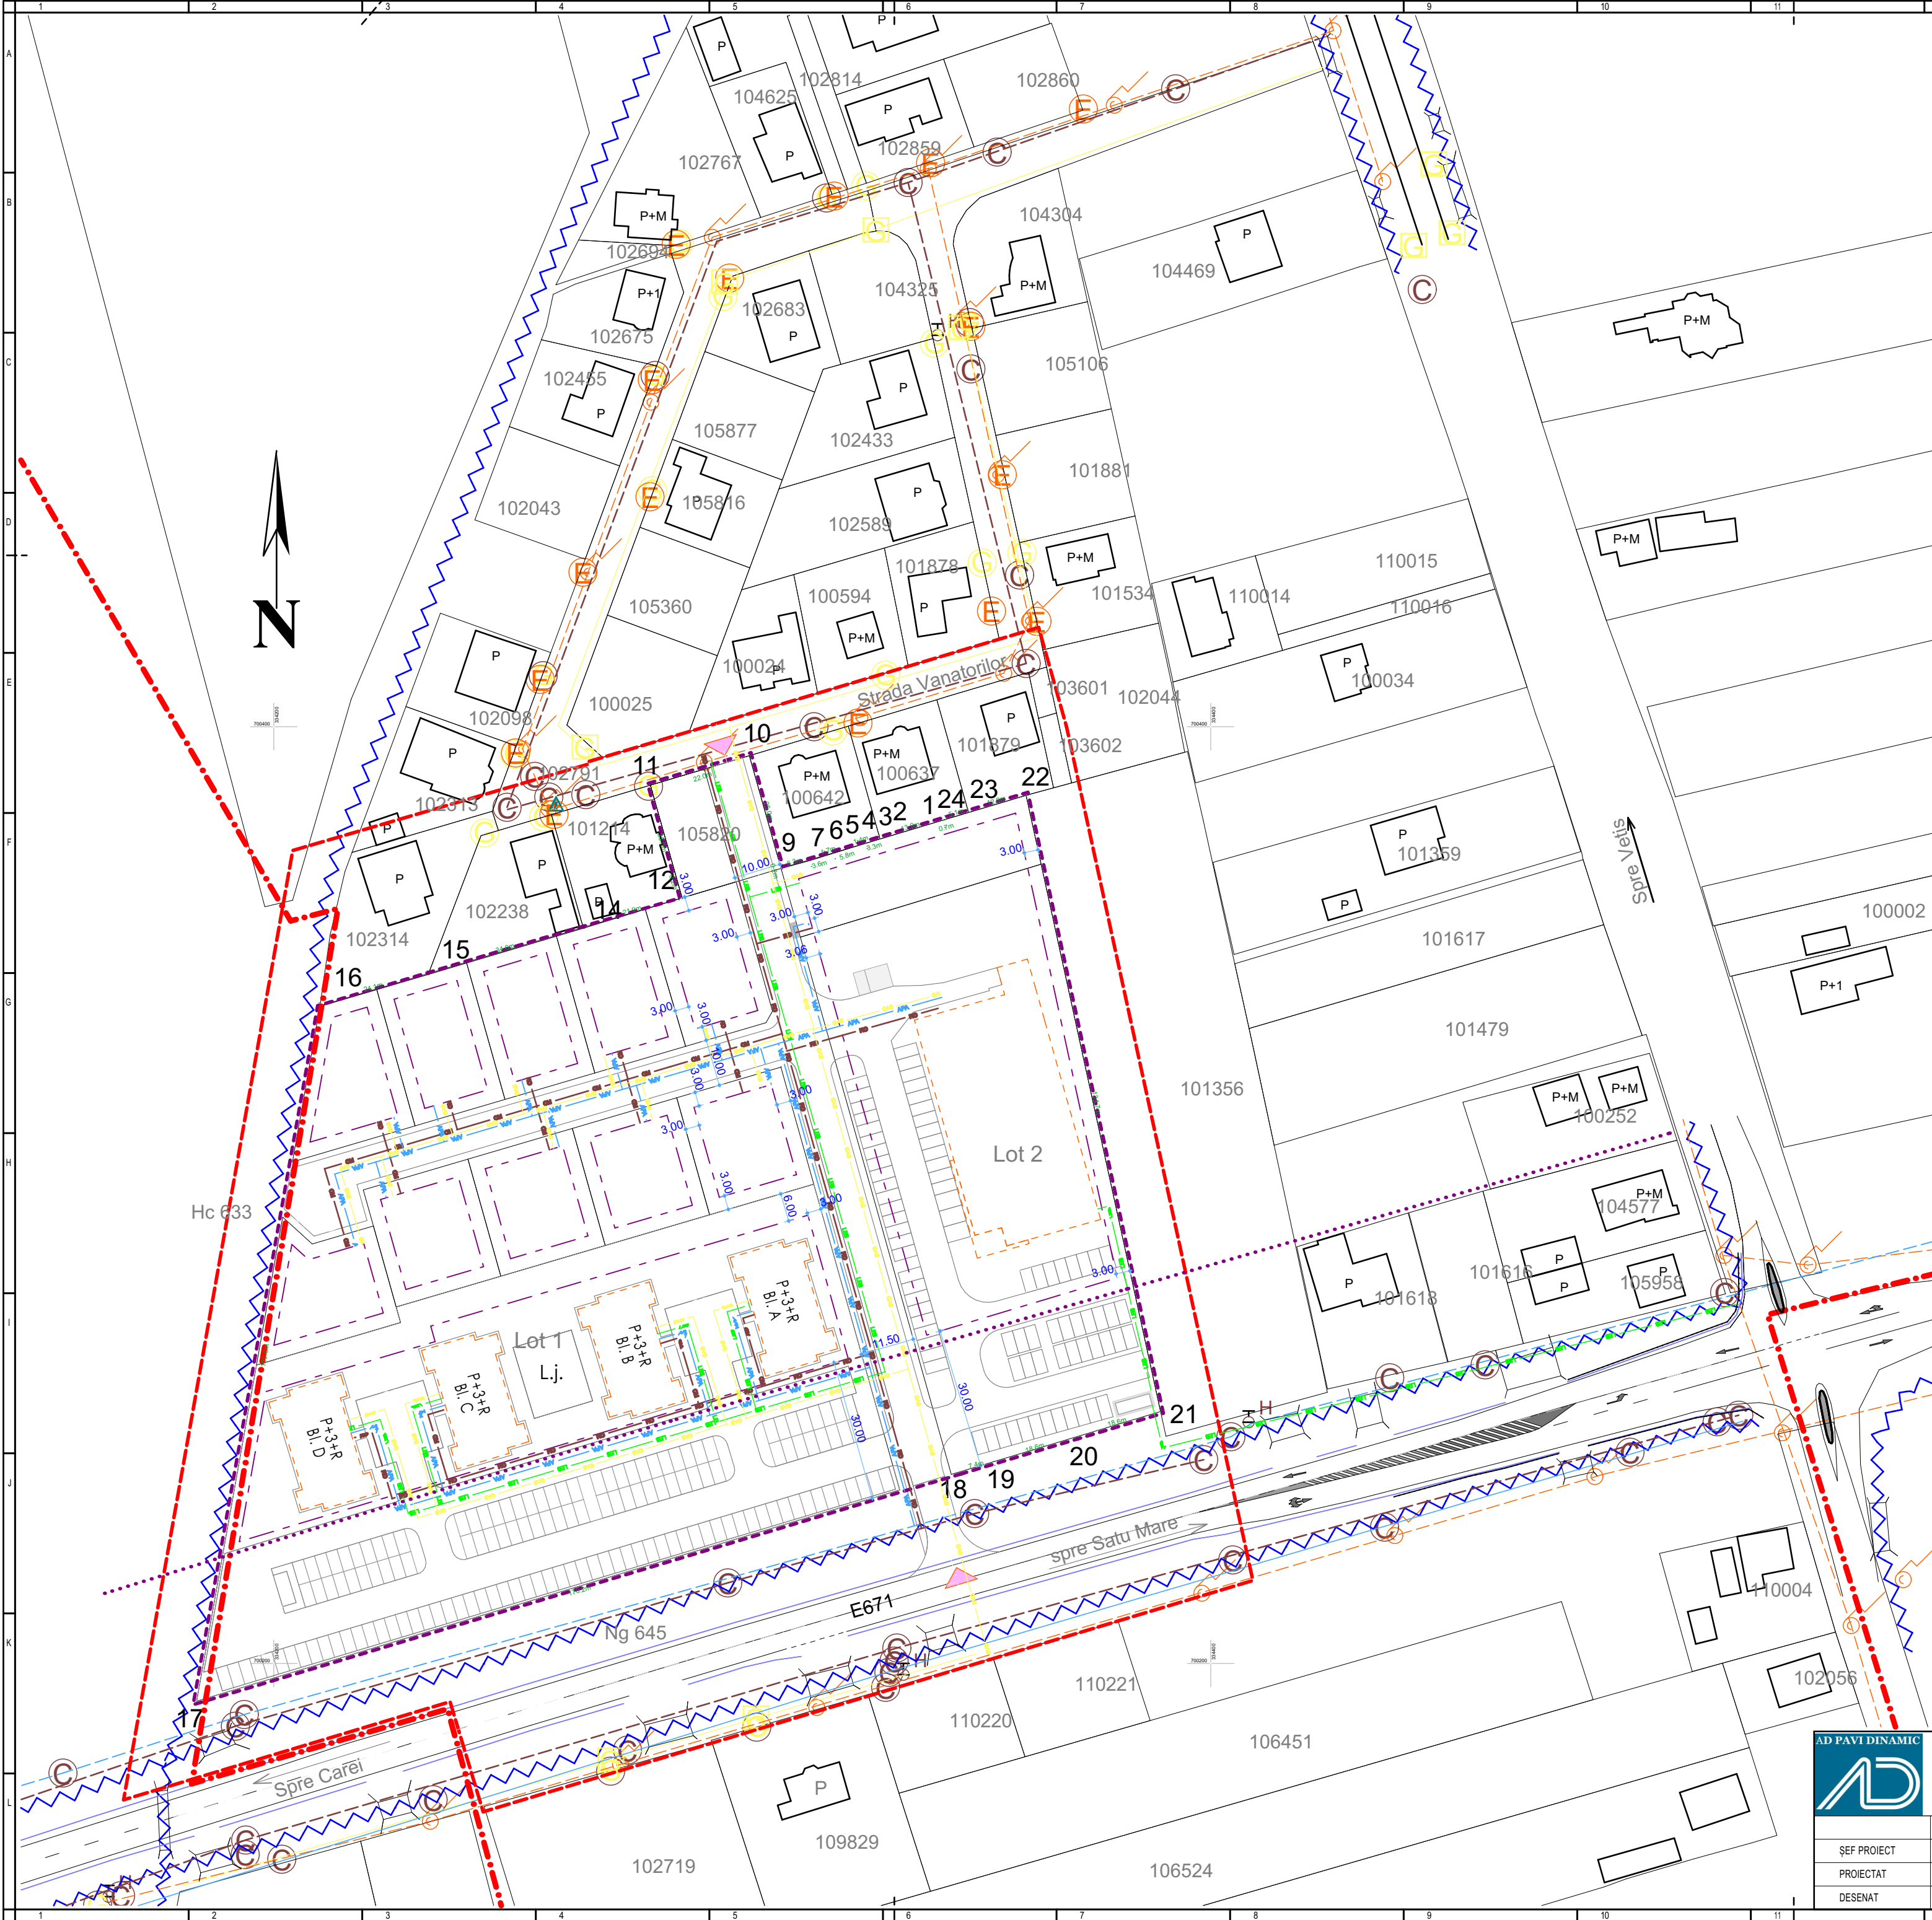

LEGENDA:

LIMITE:

- LIMITA ZONEI STUDIATA
- LIMITA DE PROPRIETATE BENEFICIAR si ZONA PROPUA A FI REGLEMENTATA
- LIMITA EDIFICABILA PROPUA
- LIMITA PARCELE
- LIMITA INTRAVILAN
- LIMITA de PROTECTIE DR. EU

ZONIFICARE:

- CONSTRUCTII PROPUSE
- CONSTRUCTII EXISTENTE IN ZONA
- ACCES
- CIRCULATIE RUTIERA EXISTENTA IN ZONA
- CIRCULATIE PIETONALA EXISTENTA IN ZONA
- CAI DE COMUNICARE si AMENAJARI AFERENTE PROPUSE

RETELE EXISTENTE

- RETEA APA EXISTENTA
- LINIE ELECTRICA PENTRU BRANSAMENTE
- RETEA EXISTENTA DE GAZE NATURALE LA JOASA PRESIUNE
- RETEA EXISTENTA DE CANALIZARE

RETELE PROPUSE

- RETEA APA PROPUA
- LINIE ELECTRICA PENTRU BRANSAMENTE PROPUA
- RETEA PROPUA DE GAZE NATURALE LA JOASA PRESIUNE
- RETEA PROPUA DE CANALIZARE



S.C. AD PAVI DINAMIC S.R.L.
Str.Principala nr.191, sat Petin, com. Păulești, jud. Satu Mare
E-mail: satumare@arhidinamic.ro

beneficiar :
APP IMOBILIARE SRL CUI 48348205
KOGALNICEANU BUISNESS CENTER SRL
CUI 40807337

nr. proiect :
311/2023

SEF PROIECT	arh. IUORAȘ VIOLETA
PROIECTAT	ing. KELEMEN ANDRAS
DESENAT	arh. SEVERIN VLAD

NUME	SEMNĂTURA	scara :
arh. KELEMEN ANDRAS		
arh. SEVERIN VLAD		

data :	ian. 2024
--------	-----------

titlu proiect : PUZ Zona mixta - locuinte colective , individuale si institutii servicii in loc. Vetis jud. Satu Mare	faza : Studiu de oportunitate
denumire planșă : Edilitare propusa	nr. planșă : A.05