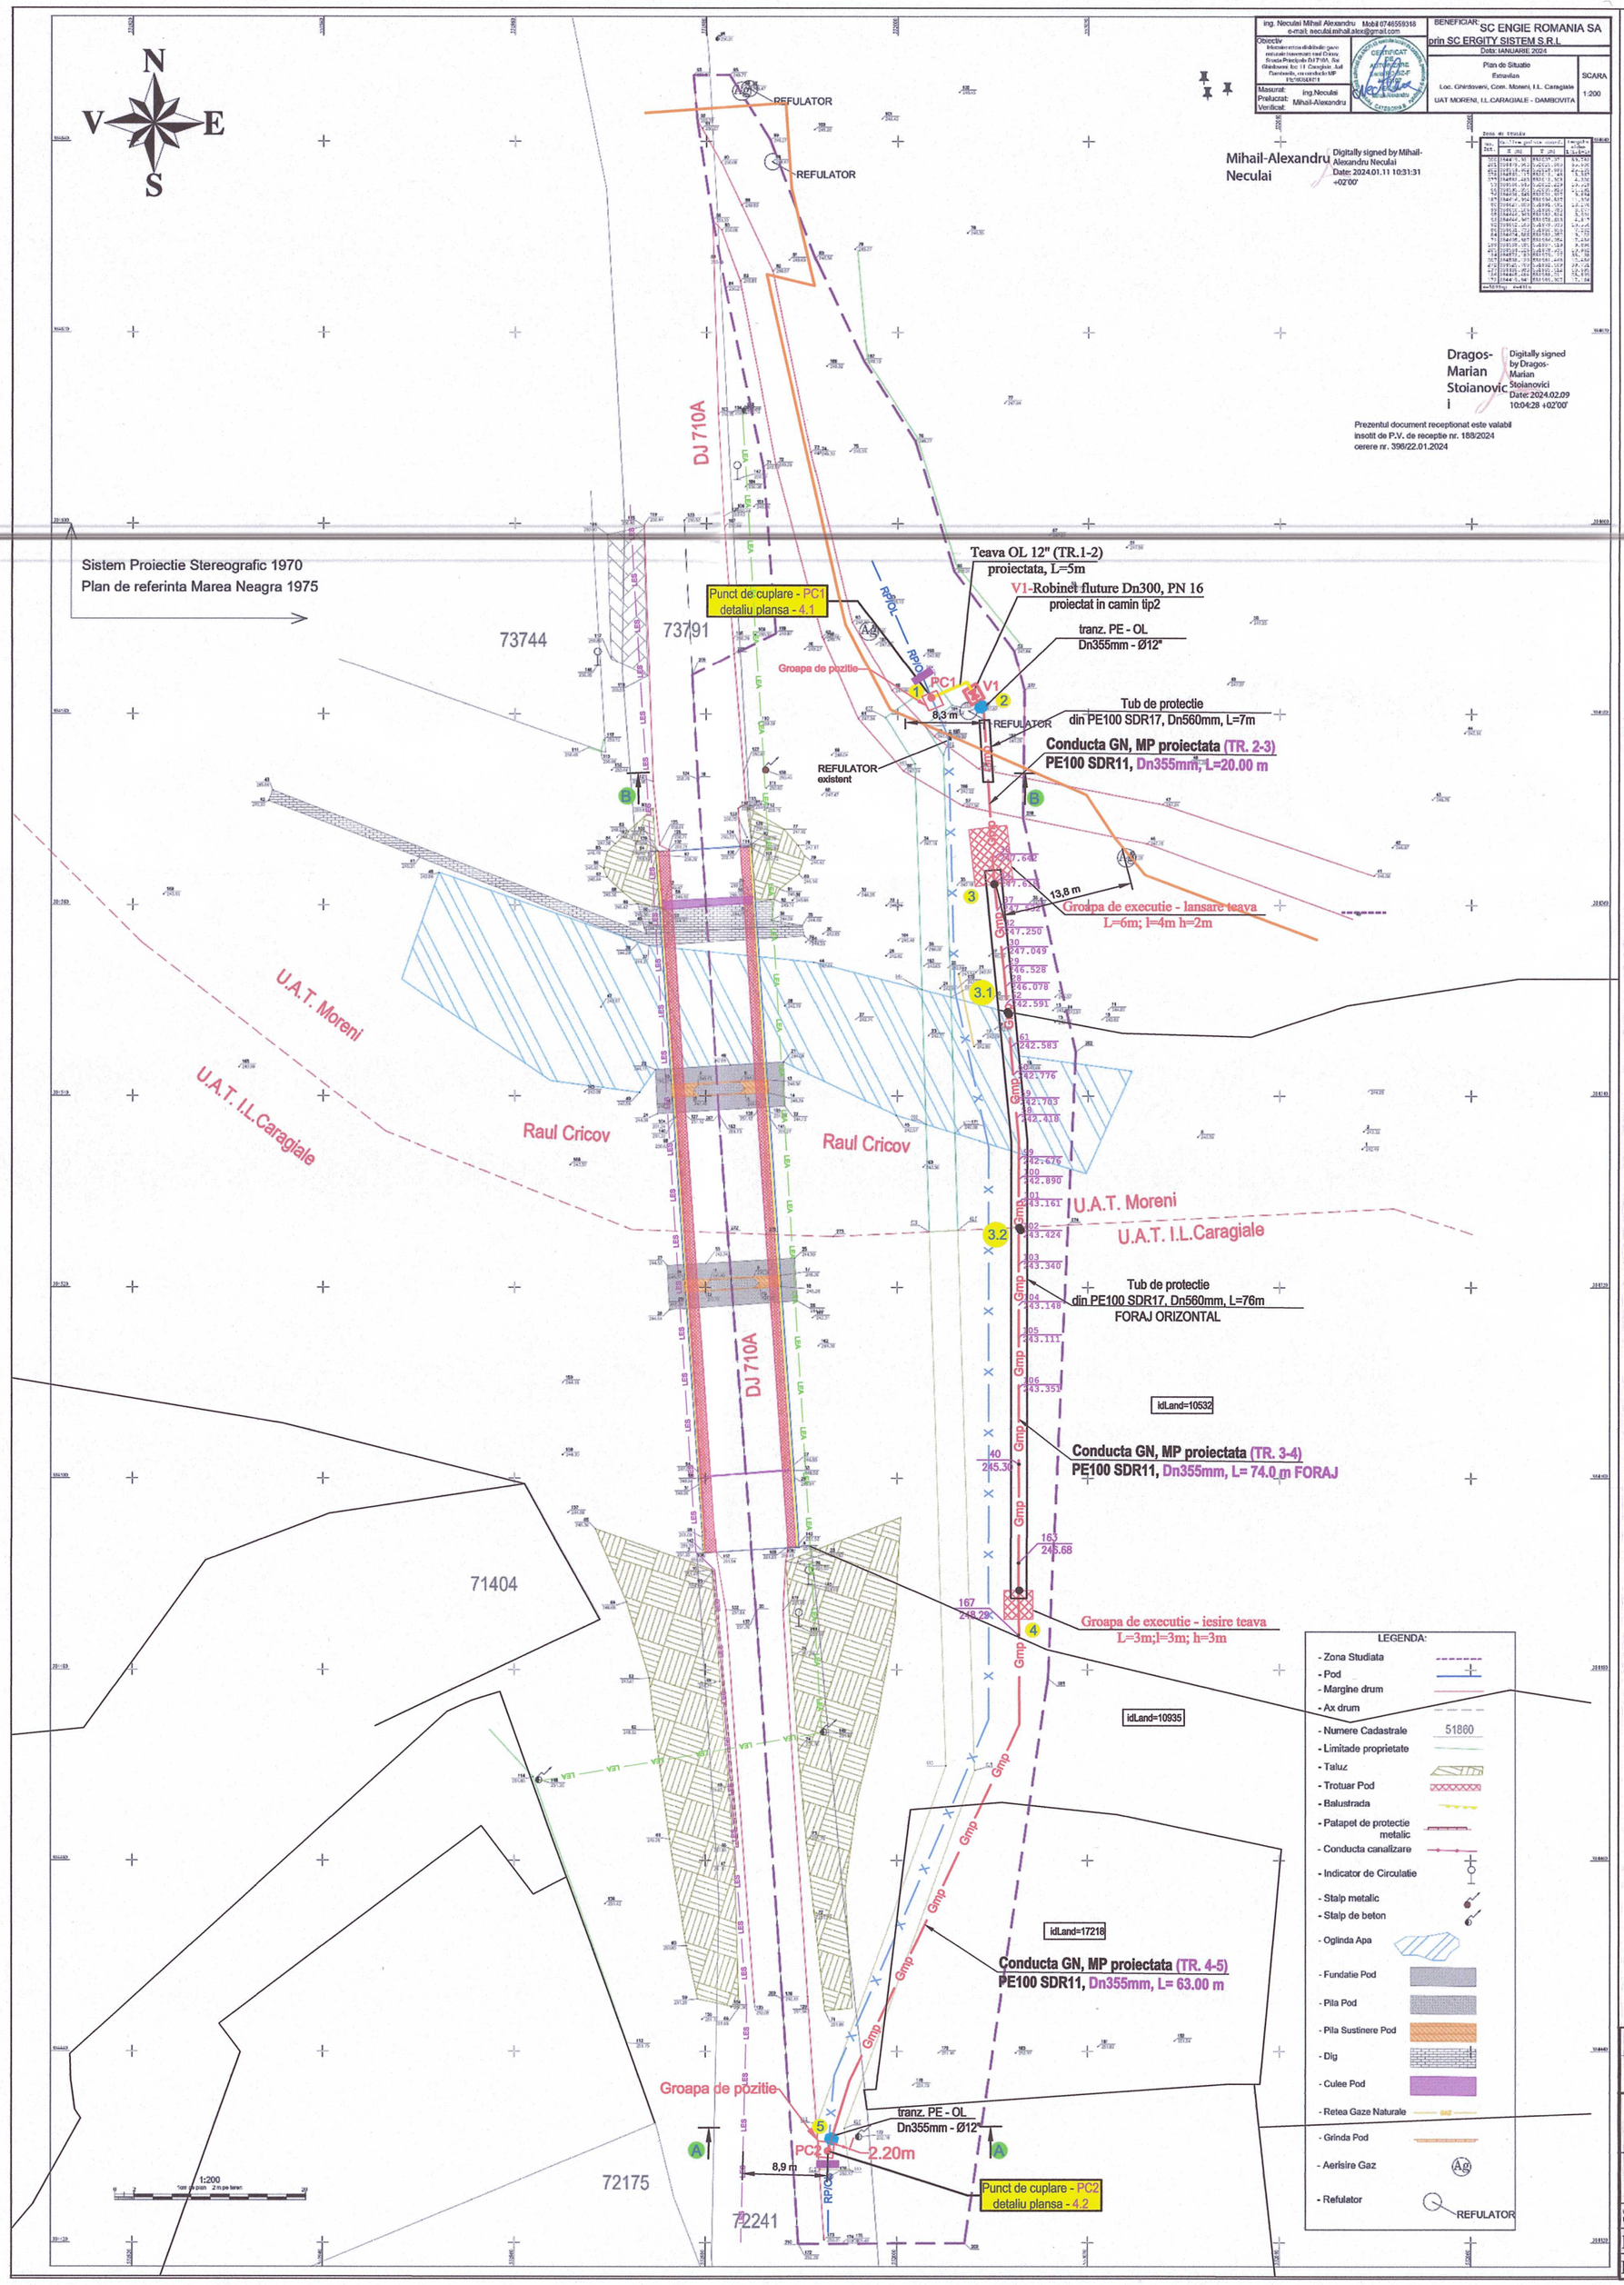

ing. Neculai Mihail Alexandru Mobil 0746559368
e-mail: neculai.mihail.alex@gmail.com

BENEFICIAR: SC ENGIE ROMANIA SA
prin SC ERGITY SISTEM S.R.L.
Data: IANUARIE 2024

Obiectiv: Modernizarea distribuției gaze naturale traversare rau Cricov Strada Principala DJ710A, Sat Ghirdoveni, loc. I.L. Caragiale, Jud Dambovita, conducte MP PN:16/SDR11

Plan de Situatie
Faneata
Loc. Ghirdoveni, Com. Moreni, I.L. Caragiale
UAT MORENI, I.L.CARAGIALE - DAMBOVITA

SCARA 1:200

Masurat: ing.Neculai Mihail-Alexandru
Proiectat:
Verificat:

Mihail-Alexandru Neculai — Digitally signed by Mihail-Alexandru Neculai Date: 2024.01.11 10:31:31 +02'00'

Dragos-Marian Stoianovici — Digitally signed by Dragos-Marian Stoianovici Date: 2024.02.09 10:04:28 +02'00'

Prezentul document receptionat este valabil insotit de P.V. de receptie nr. 169/2024 cerere nr. 396/22.01.2024

Zona de Studiu

No. Pct.	Outline points coord. X [m]	Y [m]	Lengths sides L(i,i+1)
200	384419.931	552007.071	59.782
201	384479.063	552015.860	65.600
202	384544.602	552018.698	25.135
278	384569.117	552013.148	13.367
277	384582.483	552013.308	4.300
53	384586.645	552012.229	10.519
66	384595.054	552005.910	14.191
76	384608.645	552001.827	9.884
187	384616.994	551996.537	11.926
80	384627.800	551991.491	13.176
99	384640.106	551986.783	8.077
95	384646.963	551982.514	3.901
93	384646.962	551978.613	4.817
92	384642.163	551979.033	10.556
86	384631.733	551980.656	7.282
84	384624.586	551982.052	19.122
71	384605.887	551986.054	17.456
199	384588.484	551987.419	9.896
205	384584.126	551978.534	10.962
134	384573.180	551979.127	35.138
207	384539.120	551981.468	12.456
272	384525.700	551982.409	39.731
137	384486.083	551985.412	40.695
136	384445.484	551988.211	25.699
172	384419.841	551989.907	17.164

A=5898mp P=491m

Legenda retele:

- Gmp — Conducta distributie gaze naturale, MP*,proiectata din OL
- Gmp — Conducta distributie gaze naturale, MP*,proiectata din PE100,SDR11
- X — Conducta distributie gaze naturale RP din OL existenta ce se dezafecteaza
- RP/OL — Conducta distributie gaze naturale RP din OL existenta
- PC1,PC2 — PC-Puncte de cuplare
- RP/OL — Vana existenta montata pe conducta de RP existenta ce se mentine
- Vana de OL proiectata in camin
- LES — Linie electrica subterana 20Kv - Distributie Energie Electrica Romania
- LEA — Linie electrica aeriana 0.4Kv - Distributie Energie Electrica Romania
- Conducta transport gaze OMV
- Conducta transport gaze naturale, TRANSGAZ
- Cap terminal conducta gaze existenta ce se dezafecteaza
- Sondaj manual

Tronsoane conducta

- 1 - 2 L = 5.00 m
- 2 - 3 L = 20.00 m
- 3 - 3.1 L = 13.50 m - foraj
- 3.1 - 3.2 L = 22.50 m - foraj
- 3.2 - 4 L = 38.00 m - foraj
- 3 - 4 L = 74.00 m - foraj
- 4 - 5 L = 63.00 m

Total conducta tronson 1-2-3-4-5, L = 162.00 m

Tabel cu proprietarii afectati de lucrare - UAT MORENI -
Nr. cadastral / Tarla / Parcela

Tabel cu proprietarii afectati de lucrare - I.L. CARAGIALE -
Nr. cadastral / Tarla / Parcela

ID 10532 – M. 202 mp
ID 10935 – M. 166 mp.

ROMÂNIA COMUNA I.L. CARAGIALE - Jud. DÂMBOVIȚA

SOCIETATEA COMERCIALA ERGITY SISTEM S.R.L. PRAHOVA - ROMANIA

ANEXĂ LA AVIZ NR. 10.654/22.11.2024

ROMÂNIA COMUNA I.L. CARAGIALE - Jud. DÂMBOVIȚA

VERIFICATOR/ ATESTAT	NUME	SEMNATURA	CERINTA	REFERAT/EXPERTIZA NR. /DATA

S.C. ERGITY SISTEM S.R.L. Ploiesti, str. Bobalna, nr, 97, jud. Prahova				Beneficiar: ENGIE ROMANIA S.A.	Proiect : 4-IC-DB-2021
SPECIFICATIE	NUMELE	SEMNATURA	SCARA: 1:500	Titlu proiect: Inlocuire retea de distributie gaze naturale traversare Rau Cricov, strada Principala DJ710A, sat Ghirdoveni, loc. I.L. Caragiale, jud. Dambovita, cu conducte MP din PE100 SDR11	Faza : DTAC
SEF PROIECT	ing.A. Barbu				
PROIECTAT	ing. M. Vulpoiu		Data : 2023	Titlu plansa: PLAN DE SITUATIE PE SUPORT TOPO OCPI VIZAT	PLAN 2
DESENAT	ing. M. Vulpoiu				