


JUDETUL ALBA
MUNICIPIUL ALBA IULIA
CONSILIUL LOCAL

ANEXA 2 LA HCL NR.
/2025

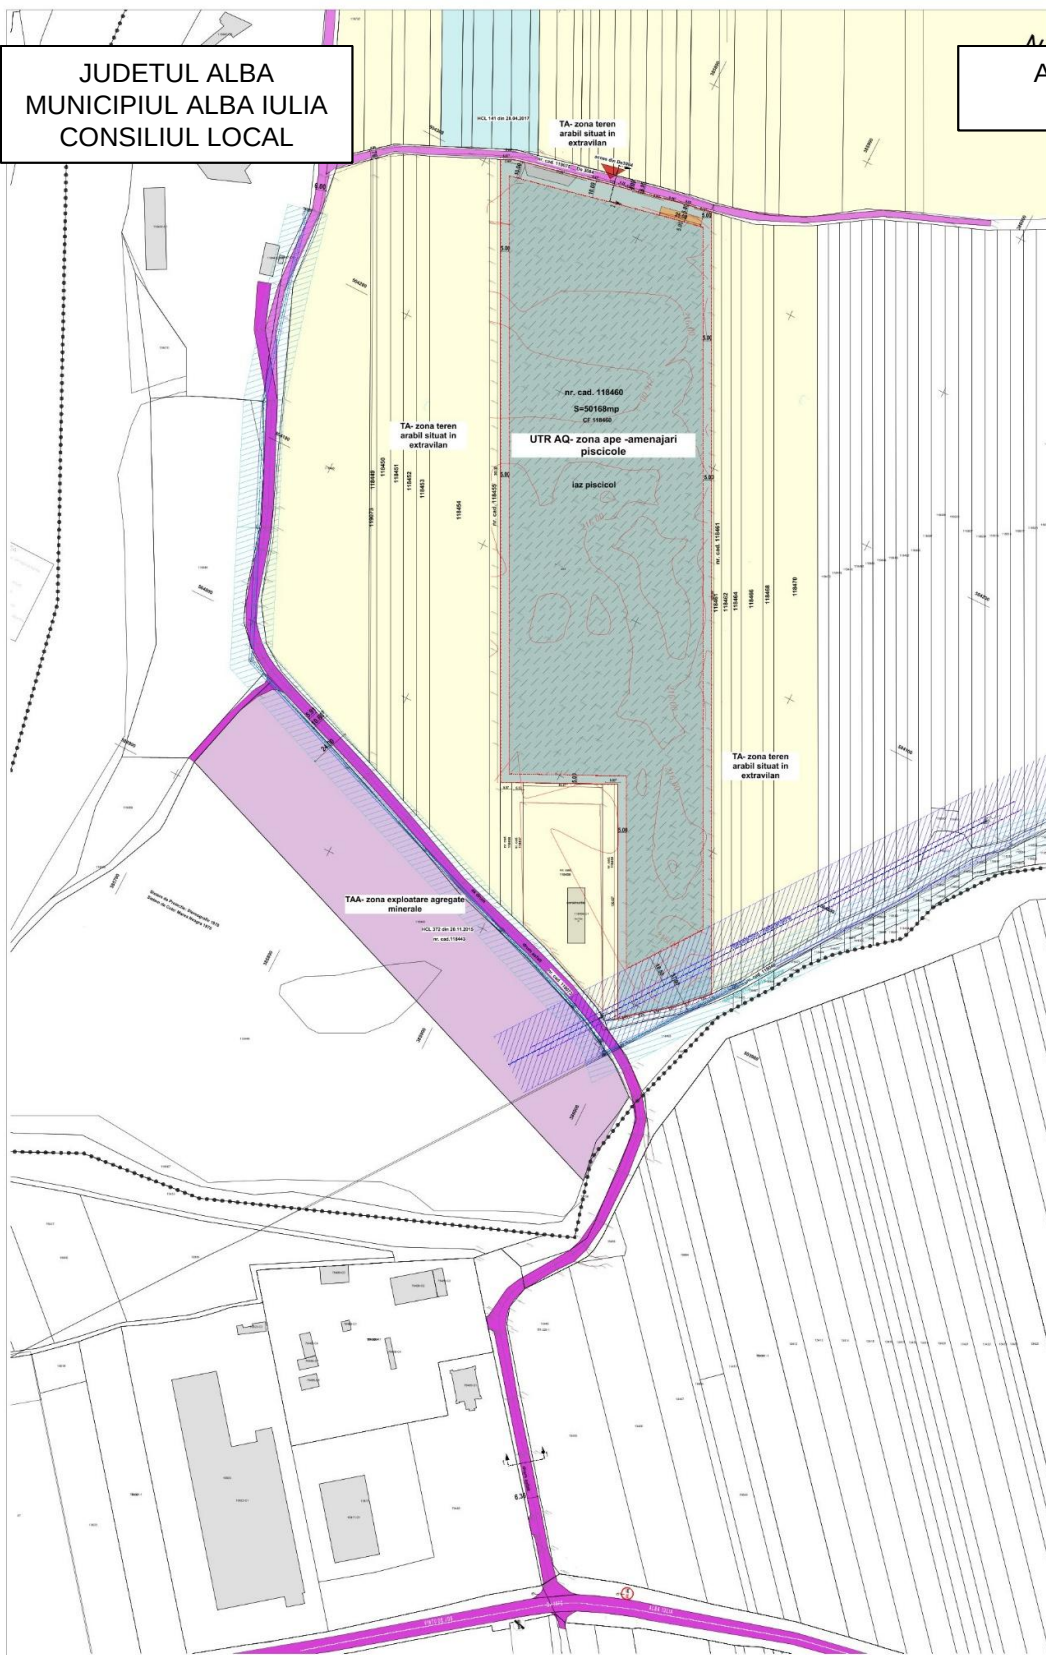

2	385871.323	503980.781
3	385877.166	503983.789
4	385883.058	503986.604
5	385924.904	504006.591
6	385932.79	504010.556
7	385994.26	503888.304
8	386001.246	503894.222
9	386008.307	503900.181
10	386015.717	503905.617
11	386022.875	503911.733
12	386029.723	503918.702
13	386036.618	503925.842
14	385831.775	504333.231
15	385822.166	504331.489
16	385812.701	504329.725
17	385803.43	504327.807
18	385794.295	504325.794
19	385785.165	504323.961
20	385780.343	504322.834
21	385776.117	504322.149
22	385767.248	504320.135
23	385758.155	504318.012
24	385726.909	504311.465
25	385720.42	504310.06
26	385716.503	504309.212
27	385714.05	504308.194
28	385708.112	504305.376



LINIE PUNCT

PROIECTANT DE SPECIALITATE URBANISM
S.C. LINIE PUNCT S.R.L.
str. Alexandru Vlahuta, Iarna B, Cluj Napoca,
email: an.cornel.moldovan@gmail.ro
tel: 0757 736 706




Denumire proiect:
Plan urbanistic zonal pentru
exploatare agregate minerale cu
amenajare piscicole

Adresa proiectului:
CF. ICAID 118460, Jud. Alba, Alba Iulia, Drum
exploatare 3084, fn.

Beneficiar:
NICOLA FLAVIU AUREL si NICOLA MARILENA
str. Ardeului nr. 6, bk 202, et 1, ap 4, Alba Iulia,
jud. Alba

Investitor:
S.C. ROMICOM S.A.
CUI 328750

Denumirea planului:
Reglementari urbanistice -
Zonificare

Nr. pr: 108/2023
Data: martie 2024

P.U.Z.
U.Z./02
1:2000

Limite:
..... Limita teritoriului administrativ
- - - - - Limita de proprietate studiată
- - - - - Limita de proprietate vecinată

Zonificare:
TA- zona teren arabil situat în extravilan
TA- zona teren arabil situat în extravilan
reglementat prin HCL 141 din 26.04.2017
TAA- zona exploatare agregate minerale
reglementat prin HCL 372 din 20.11.2015
AQ- zona ape -amenajari piscicole

Obiective propuse:
AQ- zona ape -amenajari piscicole


Circulatii
Circulatii auto/pietonale publice
drumuri de exploatare

Restricții-zona de protecție
Zona de protecție LEA 110kV
Zona de protecție LEA 20kV
Zona inundabilă


Rețele edilitare
- Retea electrică înaltă tensiune LEA 110kV
- Retea electrică-medie tensiune LEA 20kV

PROFIL 1-1-PROPUȘ

sc.1:200

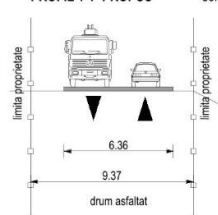

PROFIL 2-2 De 3084_PROPUȘ sc.1:200

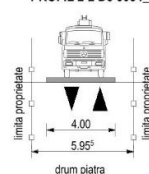

INIȚIATOR,
PRIMAR
PLEȘA GABRIEL CODRU

ALBA IULIA _____.2025

CONTRASEMNEAZA,
SECRETAR GENERAL
MARCEL JELER