



CENTRUL DE AFACERI IDEO
 Șoseaua Păcurari, nr. 138, et. 2, 700521, Iași
 CUI: RO-5185767, Reg Com.: J22/156/1994
 BRD-GSG, IBAN: RO76BRDE240SV08115402400
 +40 232 27 24 34 - office@protoby.ro -
 www.protoby.ro



control aferente stațiilor noi vor fi amplasate în interiorul acestora pentru a facilita activitățile de control și mentenanță.

Pentru stațiile de repompare SP2 și SP3 au fost prevăzute racorduri electrice dimensionate în corelare cu caracteristicile pompelor rezultate din breviarele de calcul.

Pentru asigurarea funcționării stațiilor de pompare apă au fost prevăzute 3 generatoare fixe de 60 KVA.

9.2.1.1.8 SCADA

Obiectele pentru care se propun investiții, dar și cele care nu dispun de un sistem SCADA vor fi prevăzute cu echipamente de automatizare și transmitere la distanță pentru gestionarea integrată a sistemelor de alimentare cu apă (PLC, interfață operator cu afișaj LCD (incluzând licențe necesare și servicii complete de implementare) - HMI, modul de transmitere date pentru integrare în sistemul SCADA. Echipamentele de transmisie la distanță constau în routere GSM/GPRS cu capabilități de VPN. Se vor prevedea în mod obligatoriu senzori de nivel, senzori de măsurare a presiunii, senzori de măsurare a clorului rezidual precum și debitmetre care se vor integra în SCADA.

9.2.5.5 Caracteristici tehnice investiții UAT Tarcau

9.2.1.1.9 SURSA

Nu sunt prevăzute investiții.

9.2.1.1.10 CONDUCTE DE ADUCTIUNE

Nu sunt prevăzute investiții.

9.2.1.1.11 STATII DE POMPARE PE CONDUCTELE DE ADUCTIUNE

Nu sunt prevăzute investiții.

9.2.1.1.12 STATII DE TRATARE A APEI

Nu sunt prevăzute investiții.

9.2.1.1.13 REZERVOARE

Nu sunt prevăzute investiții.

9.2.1.1.14 RETEA DE DISTRIBUTIE

Reteaua de distribuție a apei potabile a sistemului de alimentare cu apă din UAT Tarcau s-a dimensionat pe baza prevederilor STAS 1343-1/2006, SR 4163-2/1996 și NP 133/2013.

Reteaua de distribuție s-a verificat în cazul funcționării acesteia pentru combaterea unui incendiu, utilizând hidranți exteriori. Debitul considerat pentru stingerea incendiilor este de 5 l/s pentru UAT Tarcau.

Verificarea rețelei la funcționarea hidranților exteriori s-a făcut astfel încât în orice poziție normată ar apărea incendiul, la hidranțul în funcțiune să se asigure o presiune minimă de 7 mCA, în condițiile în care debitul necesar consumatorilor este diminuat cu 70%.

De asemenea, rețeaua de distribuție s-a verificat și la regim static, în situația în care consumul de apă tinde către zero (în special noaptea).

Pentru UAT Tarcau, se propun următoarele rețele de distribuție:

- Extindere rețea de distribuție în localitatea Tarcau – PEID PE100 RC, De 63-110 mm, Pn10, L = 6410 m;
 - PEID PE100 RC, Pn10, De 63 mm – 212 m
 - PEID PE100 RC, Pn10, De 75 mm – 149 m
 - PEID PE100 RC, Pn10, De 110 mm – 6049 m
- Extindere rețea de distribuție în localitatea Straja – PEID PE100 RC, De 63-110 mm, Pn10, L = 2037 m;
 - PEID PE100 RC, Pn10, De 110 mm – 2037 m

Pe rețelele de distribuție proiectate s-au prevăzut **cămine de vane, camine de aerisire, camine de golire, camine de vane și aerisire, camine de vane și golire, camine de monitorizare presiune și cior și camine de reducere a presiunii.**

Pentru stingerea incendiilor, pe rețeaua de distribuție apă potabilă, se vor prevedea hidranți de incendiu cu diametrul Dn 80 mm pentru conducte cu diametrul De 110-140 mm. Aceștia se vor amplasa în special la intersecția strazilor, precum și în lungul acestora, la o distanță de maxim 500 m unul de altul, în locuri ușor accesibile autospecialei de stins incendii.

Bransamentele la consumatori vor include și caminul de bransament, ce va fi amplasat la limita de proprietate, pe domeniul public. Numărul total de bransamente propus este de 321 buc. Caminul de bransament va fi din PEID, complet echipat, cu diametrul de 800 mm și va fi acoperit cu capac carosabil sau necarosabil, în funcție de amplasare. Bransamente la rețeaua de alimentare cu apă potabilă vor fi realizate din PEID PE100 RC De 25/32 mm, inclusiv camin de apometru cu contor cu citire la distanță.

9.2.1.1.15 STATII DE POMPARE PE REȚEAUA DE DISTRIBUTIE

Nu sunt prevăzute investiții.

9.2.1.1.16 SCADA

Obiectele pentru care se propun investiții, dar și cele care nu dispun de un sistem SCADA vor fi prevăzute cu echipamente de automatizare și transmitere la distanță pentru gestionarea integrată a sistemelor de alimentare cu apă (PLC, interfață operator cu afișaj LCD (incluzând licențe necesare și servicii complete de implementare) - HMI, modul de transmitere date pentru integrare în sistemul SCADA. Echipamentele de transmisie la distanță constau în routere GSM/GPRS cu capabilități de VPN. Se vor prevedea în mod obligatoriu senzori de nivel, senzori de măsurare a presiunii, senzori de măsurare a ciorului rezidual precum și debitmetre care se vor integra în SCADA.

9.2.5.6 Dotari pentru sistemul de alimentare cu apă

Nu sunt prevăzute investiții.

DEVIZUL GENERAL
privind cheltuielile necesare realizării obiectivului de investiții
UAT TARCAU
1 Euro = 4,9487 01.03.2022

Nr. Crt.	DENUMIRE CAPITOLE DE CHELTUIELI	VALOARE (fără TVA)		TVA	VALOARE (cu TVA)	
		[Mii lei]	[Mii EURO]	[Mii lei]	[Mii lei]	[Mii EURO]
CAPITOLUL 1						
CHELTUIELI PENTRU OBTINEREA ȘI AMENAJAREA TERENULUI						
1.1.	Obținerea terenului	0,0000	0,0000	0,0000	0,0000	0,0000
1.2.	Amenajarea terenului	108,0340	21,8308	20,5265	128,5604	25,9786
1.3.	Amenajarea pentru protecția mediului si aducerea terenului la starea initiala	7,2023	1,4554	1,3684	8,5707	1,7319
1.4.	Cheltuieli pentru relocarea/protecția utilitatilor	3,6011	0,7277	0,6842	4,2853	0,8660
TOTAL CAP. 1		118,8374	24,0139	22,5791	141,4165	28,5765
CAPITOLUL 2						
CHELTUIELI PENTRU ASIGURAREA UTILITĂȚILOR NECESARE OBIECTIVULUI						
2	Cheltuieli pentru asigurarea utilităților necesare obiectivului	7,2023	1,4554	1,3684	8,5707	1,7319
TOTAL CAP. 2.		7,2023	1,4554	1,3684	8,5707	1,7319
CAPITOLUL 3						
CHELTUIELI PENTRU PROIECTARE ȘI ASISTENȚĂ TEHNICĂ						
3.1.	Studii	0,0000	0,0000	0,0000	0,0000	0,0000
3.1.1	Studii de teren	0,0000	0,0000	0,0000	0,0000	0,0000
3.1.2	Raport privind impactul asupra mediului	0,0000	0,0000	0,0000	0,0000	0,0000
3.1.3	Alte studii specifice	0,0000	0,0000	0,0000	0,0000	0,0000
3.2.	Documentații-suport și cheltuieli pentru obținerea de avize, acorduri si autorizații	0,0000	0,0000	0,0000	0,0000	0,0000
3.3.	Expertiza tehnica	0,0000	0,0000	0,0000	0,0000	0,0000
3.4.	Certificarea performanței energetice și auditul energetic al clădirilor	0,0000	0,0000	0,0000	0,0000	0,0000
3.5.	Proiectare	0,0000	0,0000	0,0000	0,0000	0,0000
3.5.1	Tema de proiectare	0,0000	0,0000	0,0000	0,0000	0,0000
3.5.2	Studiu de fezabilitate	0,0000	0,0000	0,0000	0,0000	0,0000
3.5.3	Studiu de fezabilitate/documentație de avizare a lucrărilor de intervenții și deviz general	0,0000	0,0000	0,0000	0,0000	0,0000
3.5.4	Documentațiile tehnice necesare în vederea obținerii avizelor/acordurilor/autorizațiilor	0,0000	0,0000	0,0000	0,0000	0,0000
3.5.5	Verificarea tehnică de calitate a proiectului tehnic și a detaliilor de execuție	0,0000	0,0000	0,0000	0,0000	0,0000
3.5.6	Proiect tehnic si detalii de execuție	0,0000	0,0000	0,0000	0,0000	0,0000
3.6.	Organizarea procedurilor de achiziție publică	0,0000	0,0000	0,0000	0,0000	0,0000
3.7.	Consultanta	151,2476	30,5631	28,7370	179,9846	36,3701
3.7.1	Managementul de proiect pentru obiectivul de investiții	144,0453	29,1077	27,3686	171,4139	34,6382
3.7.2	Auditul financiar	7,2023	1,4554	1,3684	8,5707	1,7319
3.8.	Asistenta tehnica	288,0906	58,2154	54,7372	342,8279	69,2763
3.8.1	Asistenta tehnica din partea proiectantului	72,0227	14,5539	13,6843	85,7070	17,3191
3.8.1.1	pe perioada de executie a lucrarilor	36,0113	7,2769	6,8422	42,8535	8,6595
3.8.1.2	pentru participarea proiectantului la fazele incluse in programul de control al lucrarilor de executie, avizat de catre Inspectoratul de Stat in Constructii	36,0113	7,2769	6,8422	42,8535	8,6595
3.8.2	Dirigentie de santier	216,0680	43,6616	41,0529	257,1209	51,9573
TOTAL CAP. 3.		439,3382	88,7785	83,4743	522,8125	105,6464
CAPITOLUL 4						
CHELTUIELI PENTRU INVESTIȚIA DE BAZA						
4.1.	Construcții și instalații	7.202,2661	1.455,3855	1.368,4306	8.570,6966	1.731,9087
4.2.	Montaj utilaj tehnologic	0,0000	0,0000	0,0000	0,0000	0,0000
4.3.	Utilaje și echipamente tehnologice și funcționale cu montaj	0,0000	0,0000	0,0000	0,0000	0,0000
4.4.	Utilaje fără montaj și echipamente de transport	0,0000	0,0000	0,0000	0,0000	0,0000
4.5.	Dotari	0,0000	0,0000	0,0000	0,0000	0,0000
4.6.	Active necorporale	0,0000	0,0000	0,0000	0,0000	0,0000
TOTAL CAP. 4.		7.202,2661	1.455,3855	1.368,4306	8.570,6966	1.731,9087
CAPITOLUL 5						
ALTE CHELTUIELI						
5.1.	Organizare de șantier	183,1176	37,0032	34,7923	217,9100	44,0338
5.1.1.	Lucrări de construcții și instalații aferente organizării de șantier	146,4941	29,6025	27,8339	174,3280	35,2270
5.1.2.	Cheltuieli conexe organizării șantierului	36,6235	7,4006	6,9585	43,5820	8,8068
5.2.	Comisioane, cote, taxe, costul creditului	136,8520	27,6541	3,4211	140,2731	28,3454
5.2.1	Comisioanele si dobanzile aferente creditului bancii finantatoare	36,6235	7,4006	0,0000	36,6235	7,4006
5.2.2	Cota aferenta ISC pentru controlul calitatii lucrarilor de constructii	37,3740	7,5523	0,0000	37,3740	7,5523
5.2.3	Cota aferenta ISC pentru controlul statului in amenajarea teritoriului, urbanism si pentru autorizarea lucrarilor de constructii	7,4748	1,5105	0,0000	7,4748	1,5105
5.2.4	Cota aferenta Casei Sociale a Constructorilor - CSC	37,3740	7,5523	0,0000	37,3740	7,5523
5.2.5	Taxe pentru acorduri, avize conforme si autorizatia de construire/desfiintare	18,0057	3,6385	3,4211	21,4267	4,3298
5.3.	Cheltuieli diverse și neprevăzute	761,6396	153,9070	144,7115	906,3512	183,1493
5.4.	Cheltuieli pentru informare si publicitate	3,6011	0,7277	0,6842	4,2853	0,8660
TOTAL CAP. 5.		1.085,2104	219,2920	183,6092	1.268,8195	256,3945

Nr. Crt.	DENUMIRE CAPITOLE DE CHELTUIELI	VALOARE (fără TVA)		TVA	VALOARE (cu TVA)	
		[Mii lei]	[Mii EURO]	[Mii lei]	[Mii lei]	[Mii EURO]
CAP. 6. CHELTUIELI PENTRU PROBE TEHNOLOGICE SI TESTE						
6.1.	Pregătirea personalului de exploatare	2,1607	0,4366	0,4105	2,5712	0,5196
6.2.	Probe tehnologice si teste	50,4159	10,1877	9,5790	59,9949	12,1234
TOTAL CAP. 6		52,5765	10,6243	9,9895	62,5661	12,6429
TOTAL GENERAL		8.905,4309	1.799,5496	1.669,4511	10.574,8820	2.136,9010
din care: C + M		7.474,7998	1.510,4573	1.420,2120	8.895,0118	1.797,4441

Data
01.03.2022

Beneficiar/Investitor
Compania Judeteana APASERV SA Neamt

Director General
jr. Bogdan Musat

Intocmit,
Asocierea Pro Toby SRL - EcoApa Design SRL

în calitate de Team Leader / Director General - PRO TOBY SRL, împuternicit legal autorizat
să semnez pentru și în numele Asocierii

dr.ing.ec. Tobolcea Cosmin



LISTA DE INVESTITII PRIORITARA ACTUALIZATA - MAI 2022 - CL08

CL8: EXTINDEREA SISTEMULUI DE APA SI DE CANALIZARE IN AGLOMERARILE: BICAZ, BICAZU ARDELEAN, PANGARATI, DAMUC, TARCAU SI TASCA

UAT: TARCAU

Localitatea: Tarcau, Straja

Nr.	Articol	Descriere	UM	LIP actualizat	Observatii
				Cantitate	
1. SISTEM DE ALIMENTARE CU APA					
1.1	Surse de apa	-			
1.2	Statii de tratare	-			
1.3	Conducte de aductiune	-			
1.4	Statii de pompare	-			
1.5	Retea de distributie	Extindere retele de distributie in localitatea Tarcau	m	6,410	
		Extindere retele de distributie in localitatea Straja	m	2,037	
1.6	Rezervoare	-			
		Integrare in SCADA obiecte existente	ans	1	
		Camine de monitorizare presiune si clor	ans	2	
TOTAL SISTEM DE ALIMENTARE CU APA					
2. SISTEM DE CANALIZARE					
2.1	Statii de epurare	-			
2.2	Statie de pompare	-			
2.3	Retea de canalizare	-			
2.4	Tratare namol	-			
2.5	Dotari	-			
TOTAL SISTEM DE CANALIZARE					
TOTAL GENERAL					

Intocmit: ing. Daniela VINTILA



DEVIZ
PRIVIND CHELTUIELILE NECESARE REALIZĂRII INVESTITIEI ASISTENȚA TEHNICĂ PENTRU PREGĂTIREA APLICĂȚIEI DE FINANȚARE ȘI A
DOCUMENTAȚIILOR DE ATRIBUIRE PENTRU PROIECTUL REGIONAL DE DEZVOLTARE A INFRASTRUCTURII DE APA ȘI APA UZATĂ DIN JUDEȚUL
NEAMȚ, ÎN PERIOADA 2014-2020

Evaluare UAT TARCAU - Component S5 SZAA Bicaz

4,9487 LEI/EUR

Nr. Crt.	Denumirea capitolelor și subcapitolelor de cheltuieli	U.M.	Cantitate	Valoare unitară	Valoare (fără TVA)		TVA	Valoare (inclusiv TVA)	
				Euro	Mii Lei	Mii Euro	Mii lei	Mii Lei	Mii Euro
1	2	3	4	5	6	7	8	9	10
I. LUCRĂRI DE CONSTRUCȚII ȘI INSTALAȚII									
1	Construcții				7111,669	1437,078	1351,217	8462,886	1710,123
1.1	Extindere rețele de distribuție în localitatea Tarcau, UAT Tarcau				5292,458	1069,464	1005,567	6298,025	1272,662
1.1.1	Conductă de alimentare cu apă, PEID PE100 RC PN10 De 63mm (procurare, terasamente, montaj, inclusiv piese speciale, hidranți, camine de vane)-sistem rutier asfalt	ml	212,00	84,80	88,966	17,978	16,904	105,870	21,393
1.1.2	Conductă de alimentare cu apă, PEID PE100 RC PN10 De 75 mm (procurare, terasamente, montaj, inclusiv piese speciale, hidranți, camine de vane)	ml	149,00	65,55	48,337	9,768	9,184	57,521	11,624
1.1.3	Conductă de alimentare cu apă, PEID PE100 RC PN10 De 110 mm (procurare, terasamente, montaj, inclusiv piese speciale, hidranți, camine de vane)-sistem rutier balast	ml	926,00	83,95	384,688	77,735	73,091	457,778	92,505
1.1.4	Conductă de alimentare cu apă, PEID PE100 RC PN10 De 110 mm (procurare, terasamente, montaj, inclusiv piese speciale, hidranți, camine de vane)	ml	4.773,00	69,57	1643,198	332,046	312,208	1955,405	395,135
1.1.5	Subtraversare drum/viroagă cu conductă PEHD, PE100 RC, PN 10, De 63-110 mm, inclusiv tub de protecție (include camere lansare, camine, conductă, fittinguri, armături)	ml	220,00	671,16	730,700	147,655	138,833	869,534	175,709
1.1.6	Supratraversare curs de apă cu conducte izolate termic de distribuție apă, cu De 110 mm, inclusiv fittingurile și armaturile aferente (coturi, vana aerisire-dezaerisire, etc)	ml	130,00	1.094,77	704,303	142,321	133,817	838,120	169,362
1.1.7	Camine accesorii pe conductă de distribuție - construcții+echipamente hidromecanice	buc	42,00	2.764,84	574,659	116,123	109,185	683,844	138,187
1.1.9	Hidrant supratăran Dn 80 mm, inclusiv bransament, lucrări de montaj și punere în opera	buc	35,00	1.435,29	248,599	50,235	47,234	295,832	59,780
1.1.10	Bransament de la rețeaua de alimentare cu apă potabilă - PEID PE100 RC De 25/32 mm, (procurare, terasamente, montaj), inclusiv camin de apometru cu contor cu citire la distanță	buc	218,00	805,52	869,008	175,603	165,112	1034,120	208,968
1.1	Extindere rețele de distribuție în localitatea Straja, UAT Tarcau				1704,854	344,506	323,922	2028,777	409,962
1.1.4	Conductă de alimentare cu apă, PEID PE100 RC PN10 De 110 mm (procurare, terasamente, montaj, inclusiv piese speciale, hidranți, camine de vane)	ml	1.917,00	69,57	659,964	133,361	125,393	785,358	158,700
1.1.5	Subtraversare drum/viroagă cu conductă PEHD, PE100 RC, PN 10, De 110 mm, inclusiv tub de protecție (include camere lansare, camine, conductă, fittinguri, armături)	ml	120,00	671,16	398,564	80,539	75,727	474,291	95,842
1.1.7	Camine accesorii pe conductă de distribuție - construcții+echipamente hidromecanice	buc	11,00	2.764,84	150,506	30,413	28,596	179,102	36,192
1.1.8	Hidrant supratăran Dn 80 mm, inclusiv bransament, lucrări de montaj și punere în opera	buc	12,00	1.435,29	85,234	17,223	16,194	101,428	20,496
1.1.9	Bransament de la rețeaua de alimentare cu apă potabilă - PEID PE100 RC De 25/32 mm, (procurare, terasamente, montaj), inclusiv camin de apometru cu contor cu citire la distanță	buc	103,00	805,52	410,587	82,969	78,011	488,598	98,733
1.2	Lucrări de monitorizare, sectorizare și managementul presiunilor în rețeaua de distribuție				114,357	23,108	21,728	136,085	27,499
1.2.1	Camine de monitorizare presiune și cîor (procurare, terasamente, montaj)	buc	2,00	11.554,22	114,357	23,108	21,728	136,085	27,499
3	Instalații de telecomunicații				90,597	18,307	17,213	107,811	21,786
3.1	Integrare în SCADA obiecte existente	ans	1,00	18.307,27	90,597	18,307	17,213	107,811	21,786
TOTAL I. CONSTRUCȚII ȘI INSTALAȚII					7202,266	1455,385	1368,431	8570,697	1731,909
II. MONTAJ									
III. PROCURARE									
TOTAL GENERAL					7202,266	1455,385	1368,431	8570,697	1731,909

Data

01.03.2022

Beneficiar/Investitor
Compania Județeană APASERV SA Neamț

Director General


Jr. Bogdan Musat

Intocmit,
Asocierea Pro Toby SRL - EcoApa Design SRL

În calitate de Team Leader / Director General - PRO TOBY SRL, împuternicit legal autorizat să semneze pentru și în numele Asocierii

dr.ing.ec. Tobolcea Cosmin



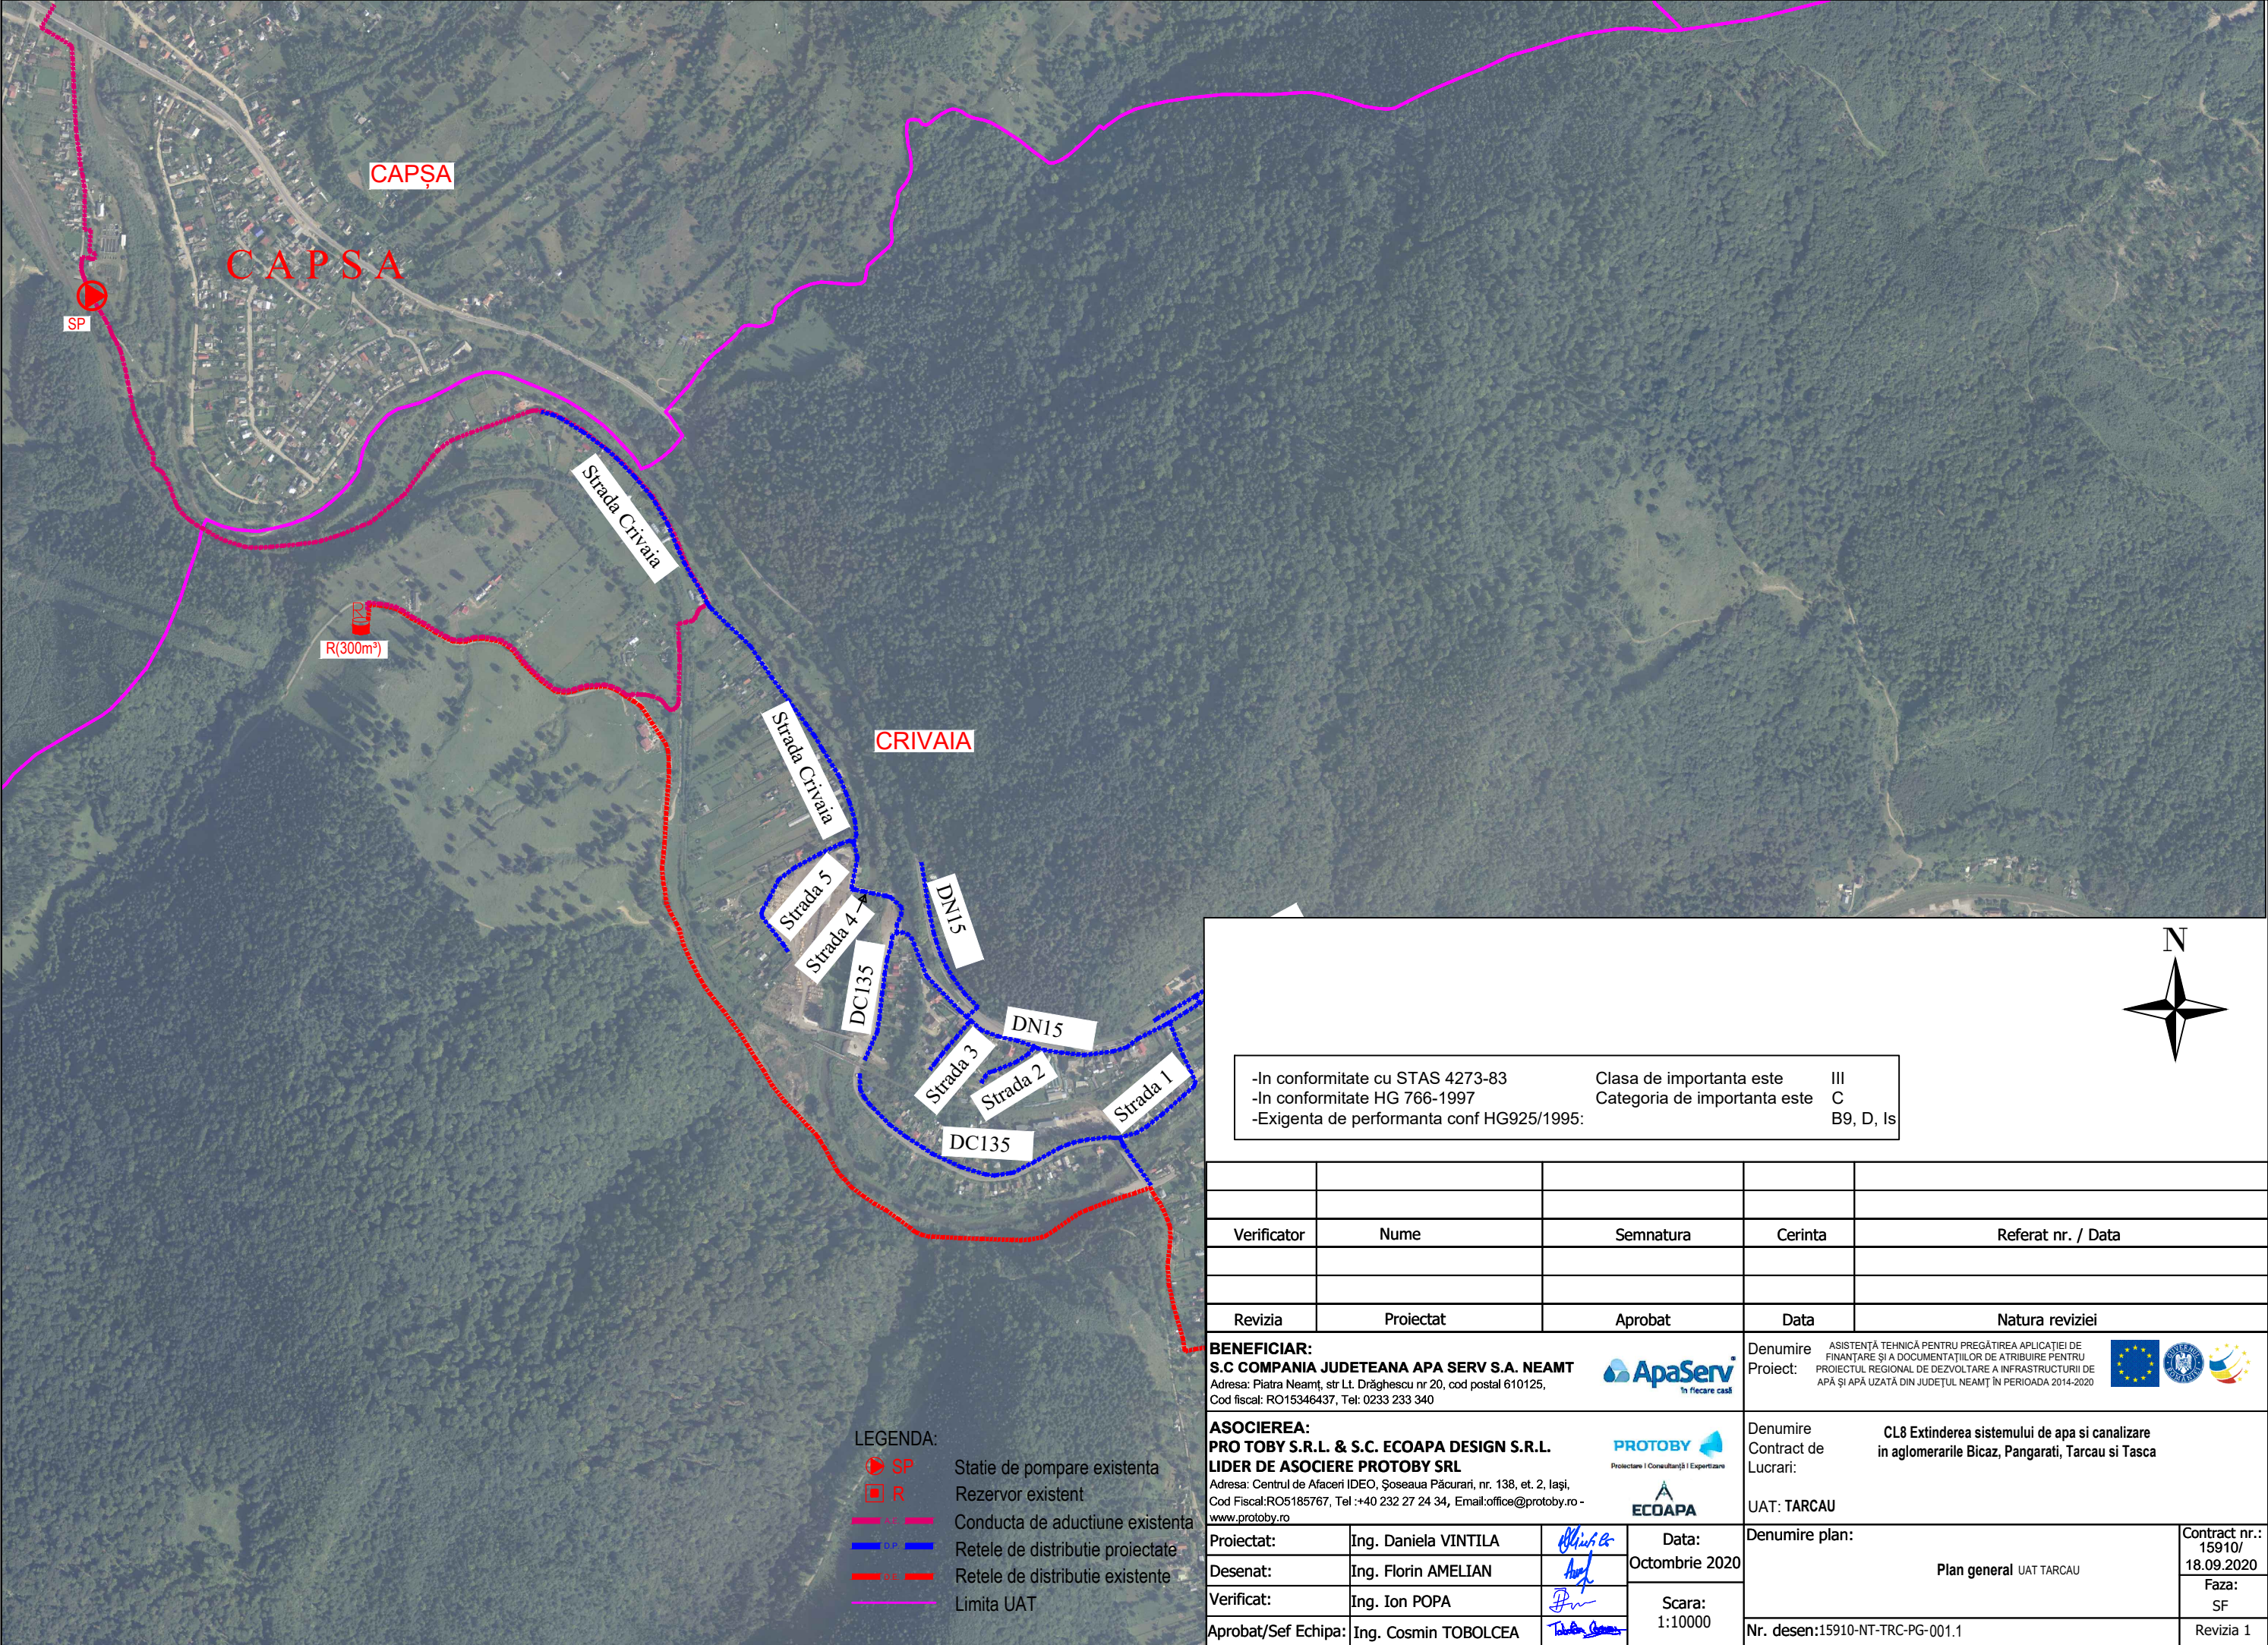


-In conformitate cu STAS 4273-83
-In conformitate HG 766-1997
-Exigenta de performanta conf HG925/1995:

Clasa de importanta este III
Categoria de importanta este C
B9, D, Is

Verificator	Nume	Semnatura	Cerinta	Referat nr. / Data	
Revizia	Proiectat	Aprobat	Data	Natura reviziei	
BENEFICIAR: S.C COMPANIA JUDETEANA APA SERV S.A. NEAMT Adresa: Piatra Neamt, str Lt. Drăghescu nr 20, cod postal 610125, Cod fiscal: RO15346437, Tel: 0233 233 340			 ApaServ In fiecare casa Denumire Proiect: ASISTENȚĂ TEHNICĂ PENTRU PREGĂTIREA APLICAȚIEI DE FINANȚARE ȘI A DOCUMENTAȚIILOR DE ATRIBUIRE PENTRU PROIECTUL REGIONAL DE DEZVOLTARE A INFRASTRUCTURII DE APĂ ȘI APĂ UZATĂ DIN JUDEȚUL NEAMȚ ÎN PERIOADA 2014-2020 		
ASOCIEREA: PRO TOBY S.R.L. & S.C. ECOAPA DESIGN S.R.L. LIDER DE ASOCIERE PROTOBY SRL Adresa: Centrul de Afaceri IDEO, Șoseaua Păcurari, nr. 138, et. 2, Iași, Cod Fiscal:RO5185767, Tel :+40 232 27 24 34, Email:office@protoby.ro - www.protoby.ro			 PROTOBY Proiectare Consultanță Expertiză  ECOAPA Denumire Contract de Lucrari: CL8 Extinderea sistemului de apa si canalizare in aglomerarile Bicaz, Pangarati, Tarcau si Tasca UAT: TARCAU		
Proiectat:	Ing. Daniela VINTILA		Data:	Denumire plan: Plan general UAT TARCAU	Contract nr.: 15910/ 18.09.2020 Faza: SF Revizia 1
Desenat:	Ing. Florin AMELIAN		Octombrie 2020		
Verificat:	Ing. Ion POPA		Scara:		
Aprobat/Sef Echipa:	Ing. Cosmin TOBOLCEA		1:10000		
Nr. desen:15910-NT-TRC-PG-001.1					


- LEGENDA:
- SP Statie de pompare existenta
 - R Rezervor existent
 - Conducta de aductiune existenta
 - Retele de distributie proiectate
 - Retele de distributie existente
 - Limita UAT

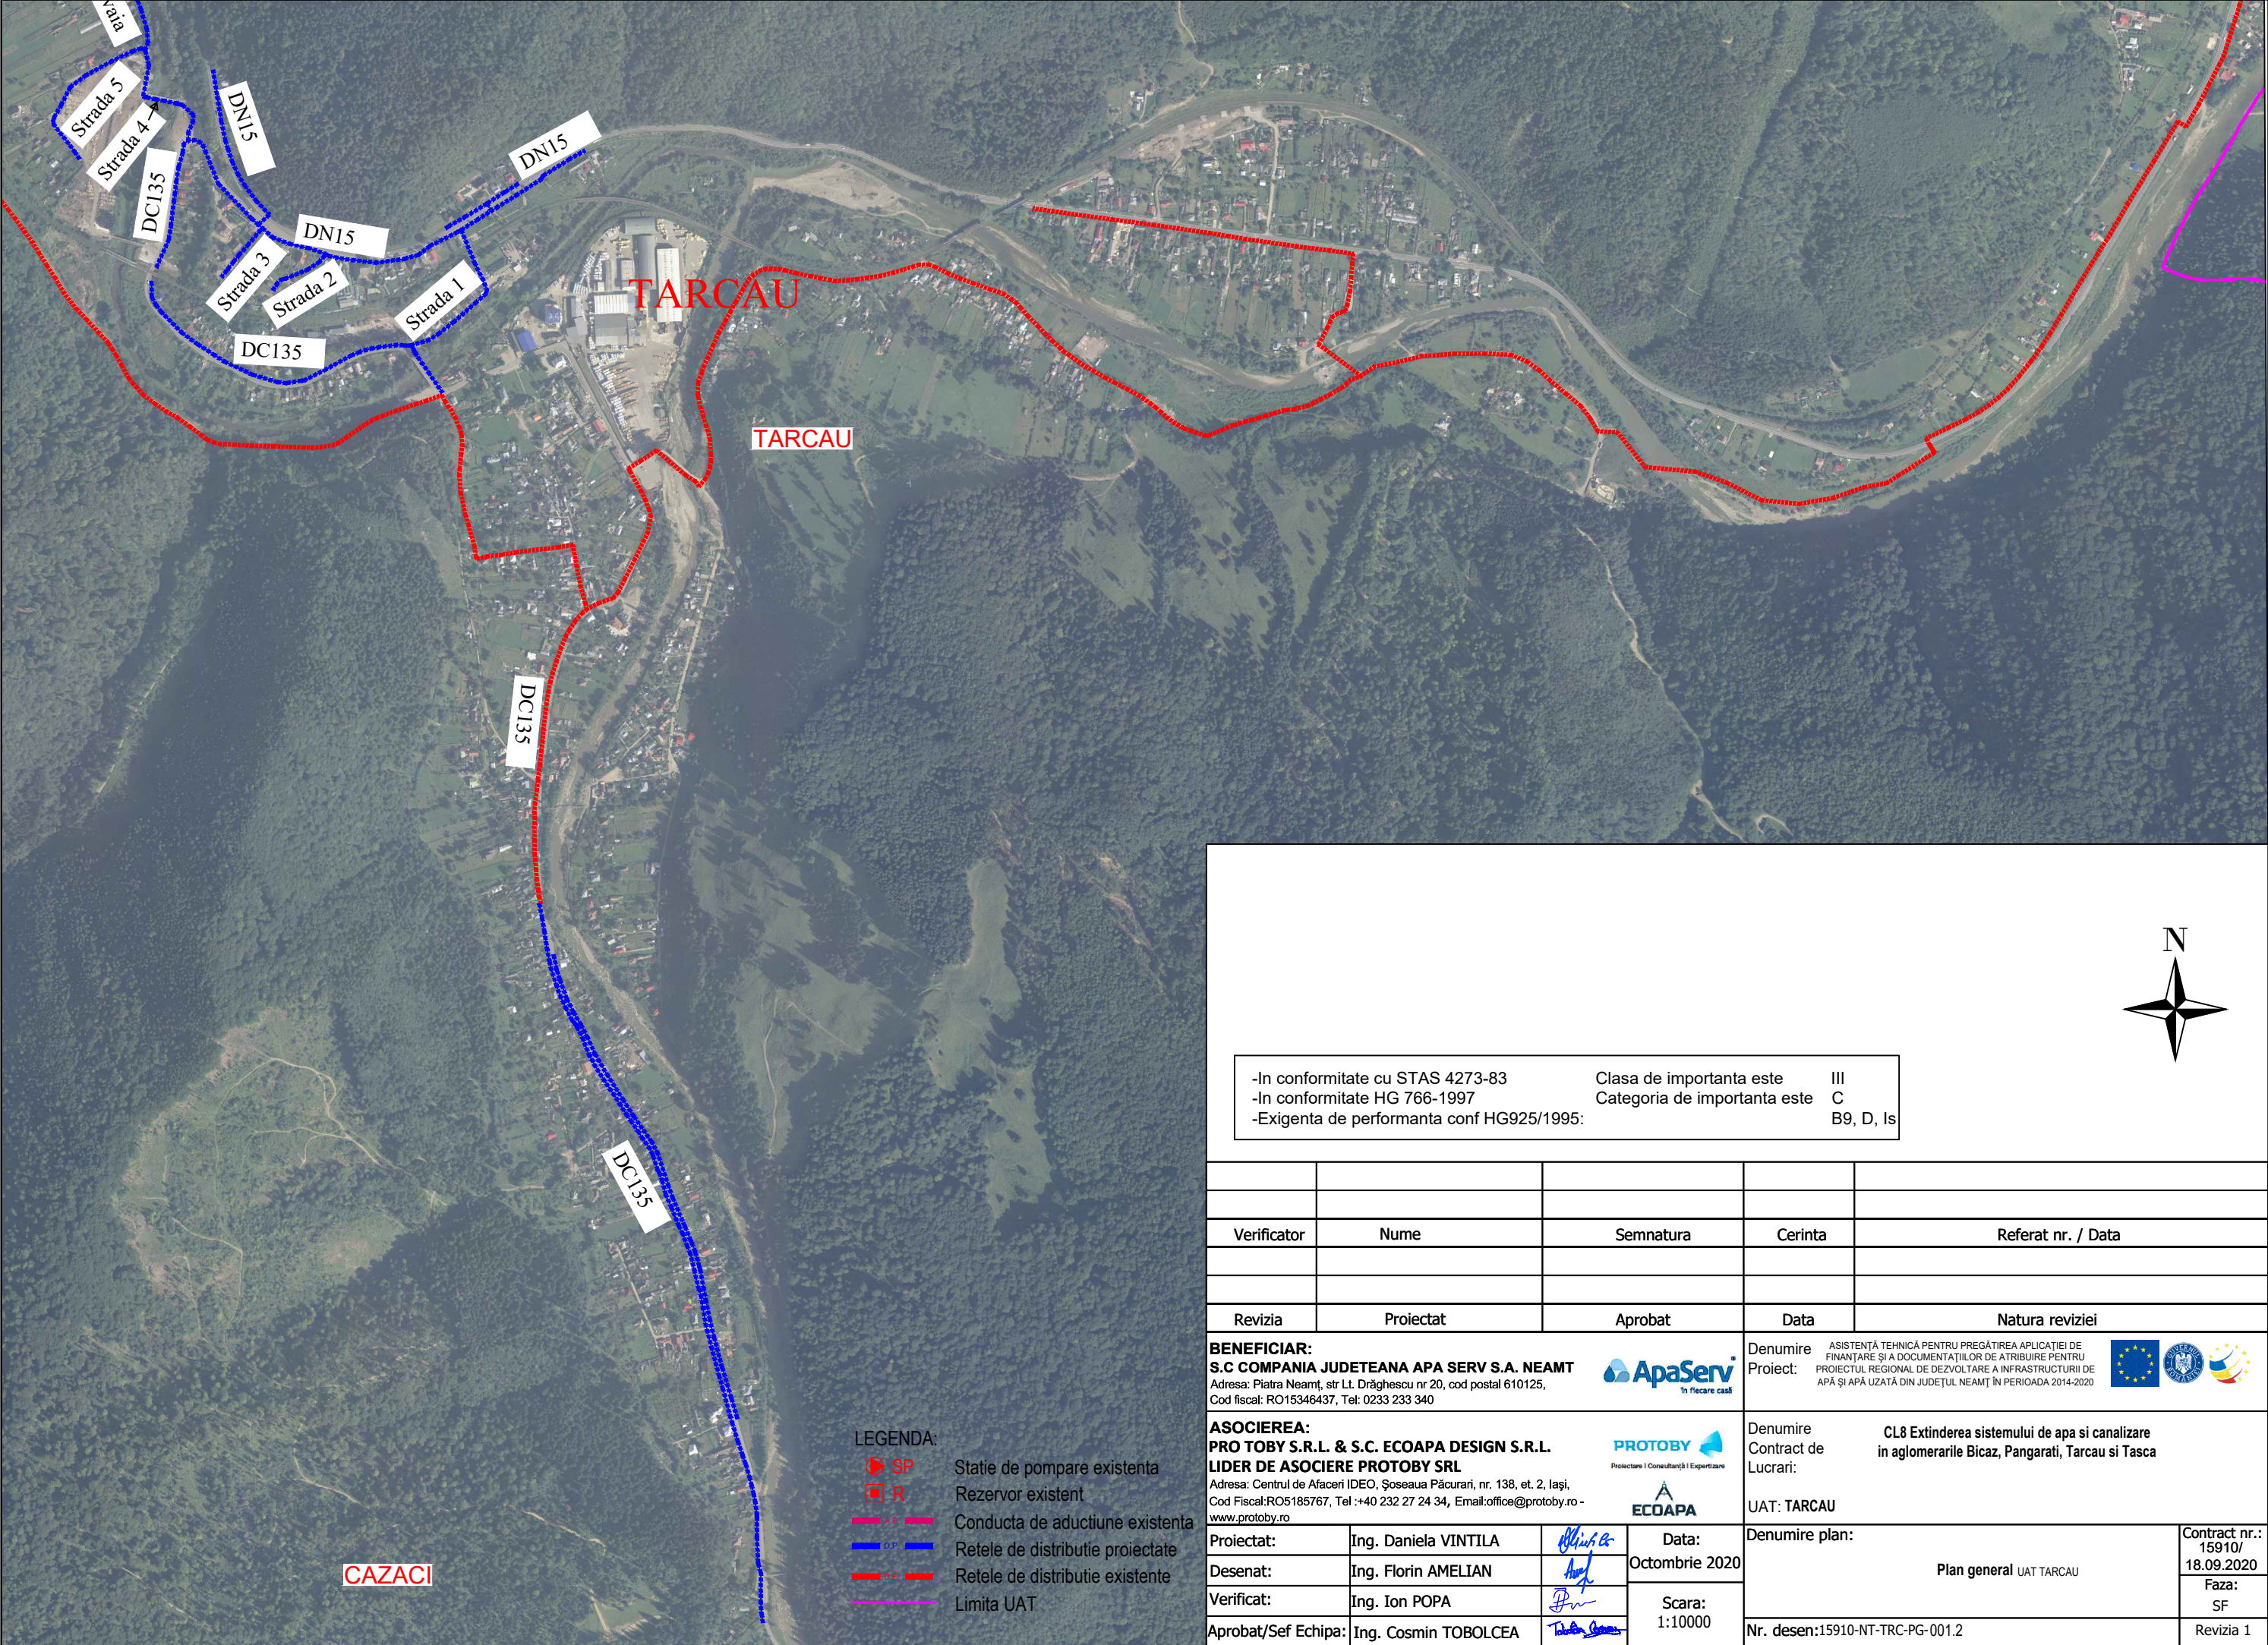

-In conformitate cu STAS 4273-83
-In conformitate HG 766-1997
-Exigenta de performanta conf HG925/1995:


Clasa de importanta este III
Categoria de importanta este C
B9, D, Is


Verificator	Nume	Semnatura	Cerinta	Referat nr. / Data
Revizia	Proiectat	Aprobat	Data	Natura reviziei
BENEFICIAR: S.C COMPANIA JUDETEANA APA SERV S.A. NEAMT Adresa: Piatra Neamt, str Lt. Drăghescu nr 20, cod postal 610125, Cod fiscal: RO15346437, Tel: 0233 233 340			Denumire Proiect:	ASISTENȚĂ TEHNICĂ PENTRU PREGĂTIREA APLICAȚIEI DE FINANȚARE ȘI A DOCUMENTAȚIILOR DE ATRIBUIRE PENTRU PROIECTUL REGIONAL DE DEZVOLTARE A INFRASTRUCTURII DE APĂ ȘI APĂ UZATĂ DIN JUDEȚUL NEAMȚ ÎN PERIOADA 2014-2020
ASOCIEREA: PRO TOBY S.R.L. & S.C. ECOAPA DESIGN S.R.L. LIDER DE ASOCIERE PROTOBY SRL Adresa: Centrul de Afaceri IDEO, Șoseaua Păcurari, nr. 138, et. 2, Iași, Cod Fiscal:RO5185767, Tel :+40 232 27 24 34, Email:office@protoby.ro - www.protoby.ro			Denumire Contract de Lucrari:	CL8 Extinderea sistemului de apa si canalizare in aglomerarile Bicaz, Pangarati, Tarcau si Tasca
Proiectat:			Data:	Denumire plan: Plan general UAT TARCAU
Desenat:			Octombrie 2020	
Verificat:			Scara: 1:10000	
Aprobat/Sef Echipa:				
Nr. desen:15910-NT-TRC-PG-001.2				Contract nr.: 15910/ 18.09.2020
				Faza: SF
				Revizia 1

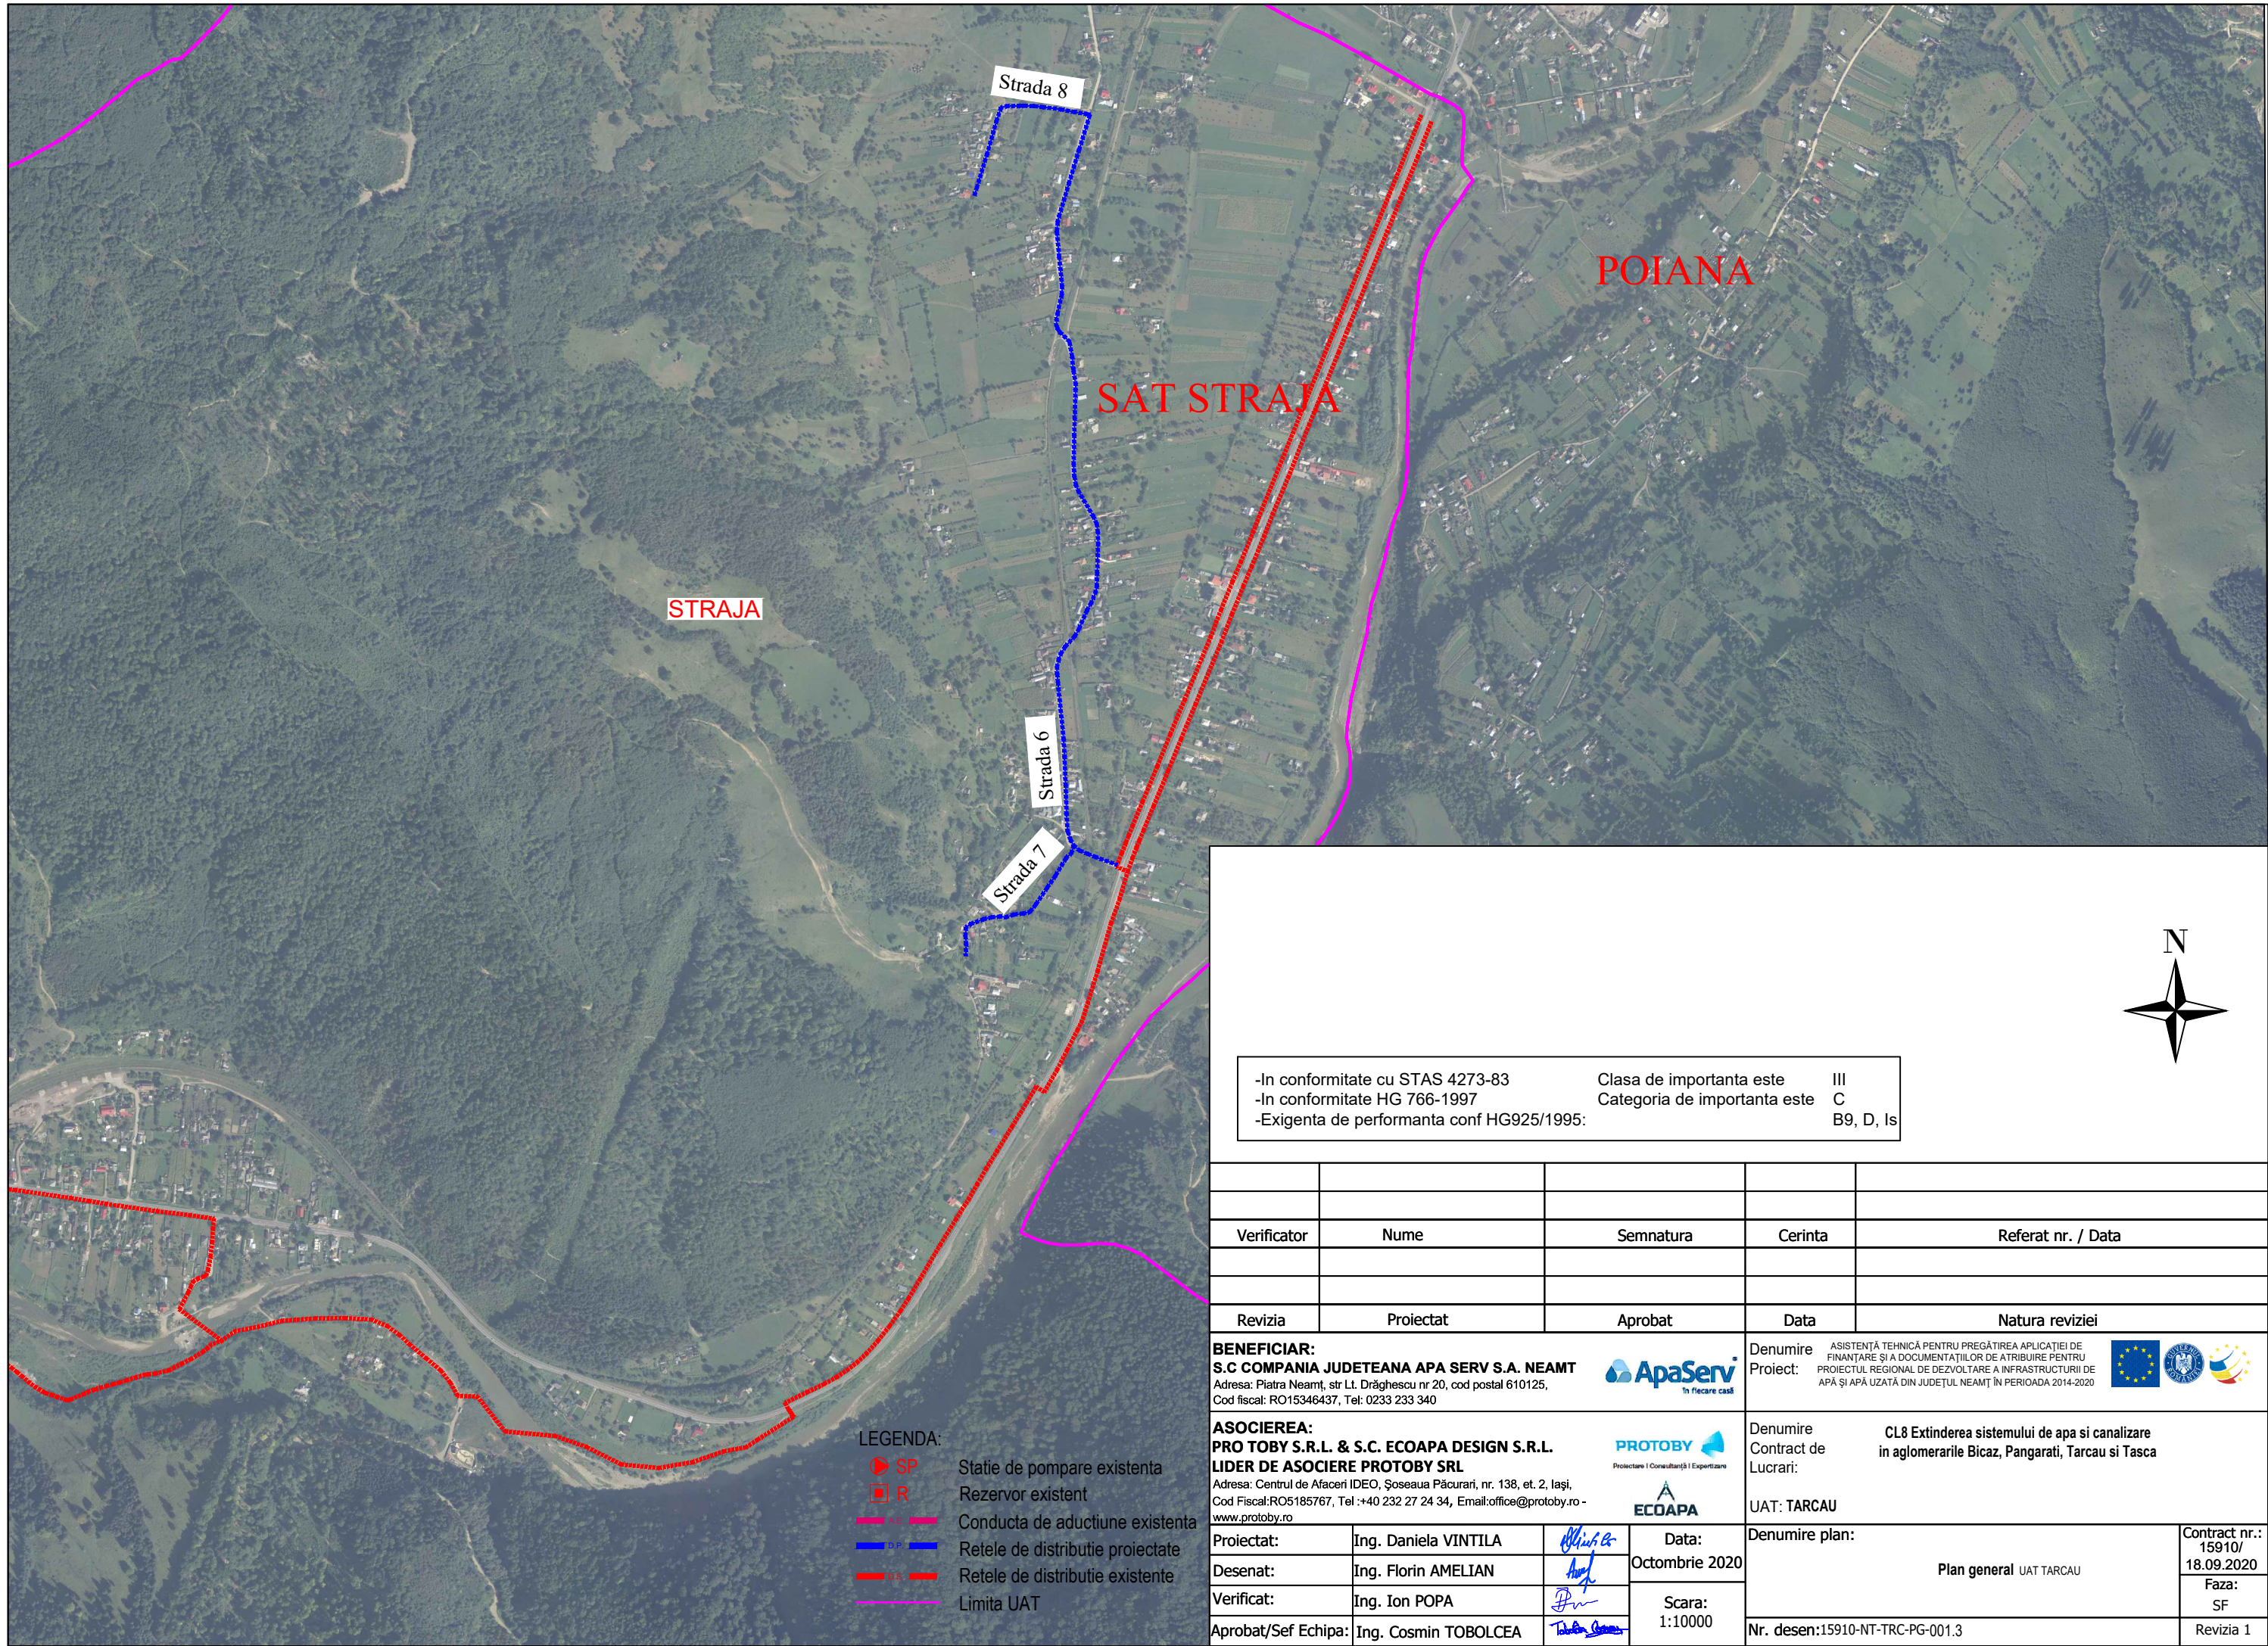

-In conformitate cu STAS 4273-83
-In conformitate HG 766-1997
-Exigenta de performanta conf HG925/1995:

Clasa de importanta este III
Categoria de importanta este C
B9, D, Is

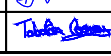Verificator	Nume	Semnatura	Cerinta	Referat nr. / Data
Revizia	Proiectat	Aprobat	Data	Natura reviziei
BENEFICIAR: S.C COMPANIA JUDETEANA APA SERV S.A. NEAMT Adresa: Piatra Neamt, str Lt. Drăghescu nr 20, cod postal 610125, Cod fiscal: RO15346437, Tel: 0233 233 340			 Denumire Proiect: ASISTENȚĂ TEHNICĂ PENTRU PREGĂTIREA APLICAȚIEI DE FINANȚARE ȘI A DOCUMENTAȚIILOR DE ATRIBUIRE PENTRU PROIECTUL REGIONAL DE DEZVOLTARE A INFRASTRUCTURII DE APĂ ȘI APĂ UZATĂ DIN JUDEȚUL NEAMȚ ÎN PERIOADA 2014-2020	  
ASOCIEREA: PRO TOBY S.R.L. & S.C. ECOAPA DESIGN S.R.L. LIDER DE ASOCIERE PROTOBY SRL Adresa: Centrul de Afaceri IDEO, Șoseaua Păcurari, nr. 138, et. 2, Iași, Cod Fiscal:RO5185767, Tel :+40 232 27 24 34, Email:office@protoby.ro - www.protoby.ro			 Denumire Contract de Lucrari: CL8 Extinderea sistemului de apa si canalizare in aglomerarile Bicaz, Pangarati, Tarcau si Tasca	
 UAT: TARCAU			Denumire plan:	Contract nr.: 15910/18.09.2020
Proiectat:	Ing. Daniela VINTILA		Data:	Faza:
Desenat:	Ing. Florin AMELIAN		Octombrie 2020	SF
Verificat:	Ing. Ion POPA		Scara: 1:10000	Revizia 1
Aprobat/Sef Echipa:	Ing. Cosmin TOBOLCEA		Nr. desen:15910-NT-TRC-PG-001.3	

 - LEGENDA:
-  SP Statie de pompare existenta
 -  R Rezervor existent
 -  Conducta de aductiune existenta
 -  Rețele de distributie proiectate
 -  Rețele de distributie existente
 -  Limita UAT

8701/23.05.2022

Către, Primaria TARCAU

În atenția: Domnului Primar MANOLE-DANUT FIRTALA

Din partea: COMPANIA JUDETEANA APA SERV S.A.
Fax: +40 233218937**Obiect : Cererea de Finantare pentru Proiectul Regional ” Dezvoltarea Infrastructurii de apa si apa uzata din judetul Neamt, in perioada 2014-2020 ”****Subiect: Solicitarea emiterii unei Hotarari de Consiliu Local privind aprobarea Studiului de Fezabilitate si a indicatorilor tehnico-economici ai proiectului ” Dezvoltarea Infrastructurii de apa si apa uzata din judetul Neamt, in perioada 2014-2020 ”**

Stimate Domnule Primar,

Prin prezenta, va aducem la cunostinta urmatoarele aspecte :

In data de 11.05.2022, am primit de la Ministerul Fondurilor Europene-Directia Generala Programe Europene Infrastructura Mare, Raportul Final in varianta draft pentru aprobarea STUDIULUI DE FEZABILITATE pentru Proiectul Regional „Dezvoltarea infrastructurii de apa si apa uzata din judetul Neamt, in perioada 2014-2020”; Totodata ni s-a cerut sa completam cererea de finantare pentru proiect.

In prevederile Ghidului Solicitantului O.S.3.2 pentru incarcarea cererii de finantare in MySMIS este obligatoriu sa anexam si: „HCJ/HCL-uri privind aprobarea Studiului de fezabilitate și a indicatorilor tehnico-economici ai proiectului (ale UAT-urilor care au prevăzute investiții finanțate prin POIM)”

Fata de cele prezentate mai sus, va rugam sa ne sprijiniti in obtinerea unei H.C.L. privind aprobarea Studiului de Fezabilitate si a indicatorilor tehnico-economici ai proiectului.

Alaturat prezentei va punem la dispozitie :

- Deviz general al investitiilor pe UAT Tarcau
- Deviz privind cheltuielile necesare privind realizarea investitiei pe apa, pe localitati
- Lista indicatorilor tehnici
- Extras din Studiul de fezabilitate privind investitiile din UAT Tarcau
- Plan general de situatie pentru sistemul de alimentare cu apa

STUDIUL DE FEZABILITATE revizuit pentru „PROIECTUL REGIONAL DE DEZVOLTARE A INFRASTRUCTURII DE APA SI APA UZATA din JUDETUL NEAMT, IN PERIOADA 2014-2020”, in format electronic poate fi descarcat de la (link de descarcare: [https://www.apaserv.eu/uploads/doc SEAP/SF Neamt Rev.3 BEI AM BEN.zip](https://www.apaserv.eu/uploads/doc_SEAP/SF_Neamt_Rev.3_BEI_AM_BEN.zip)).

Cu stima,

Director General
Jr.Bogdan MUSAT

Manager Proiect UIP-POIM
Ing.Ovidiu IORDACHE



Sef UIP POIM,
ing. Iustin LUNGU

Manager Contract
Ionela Nanu