



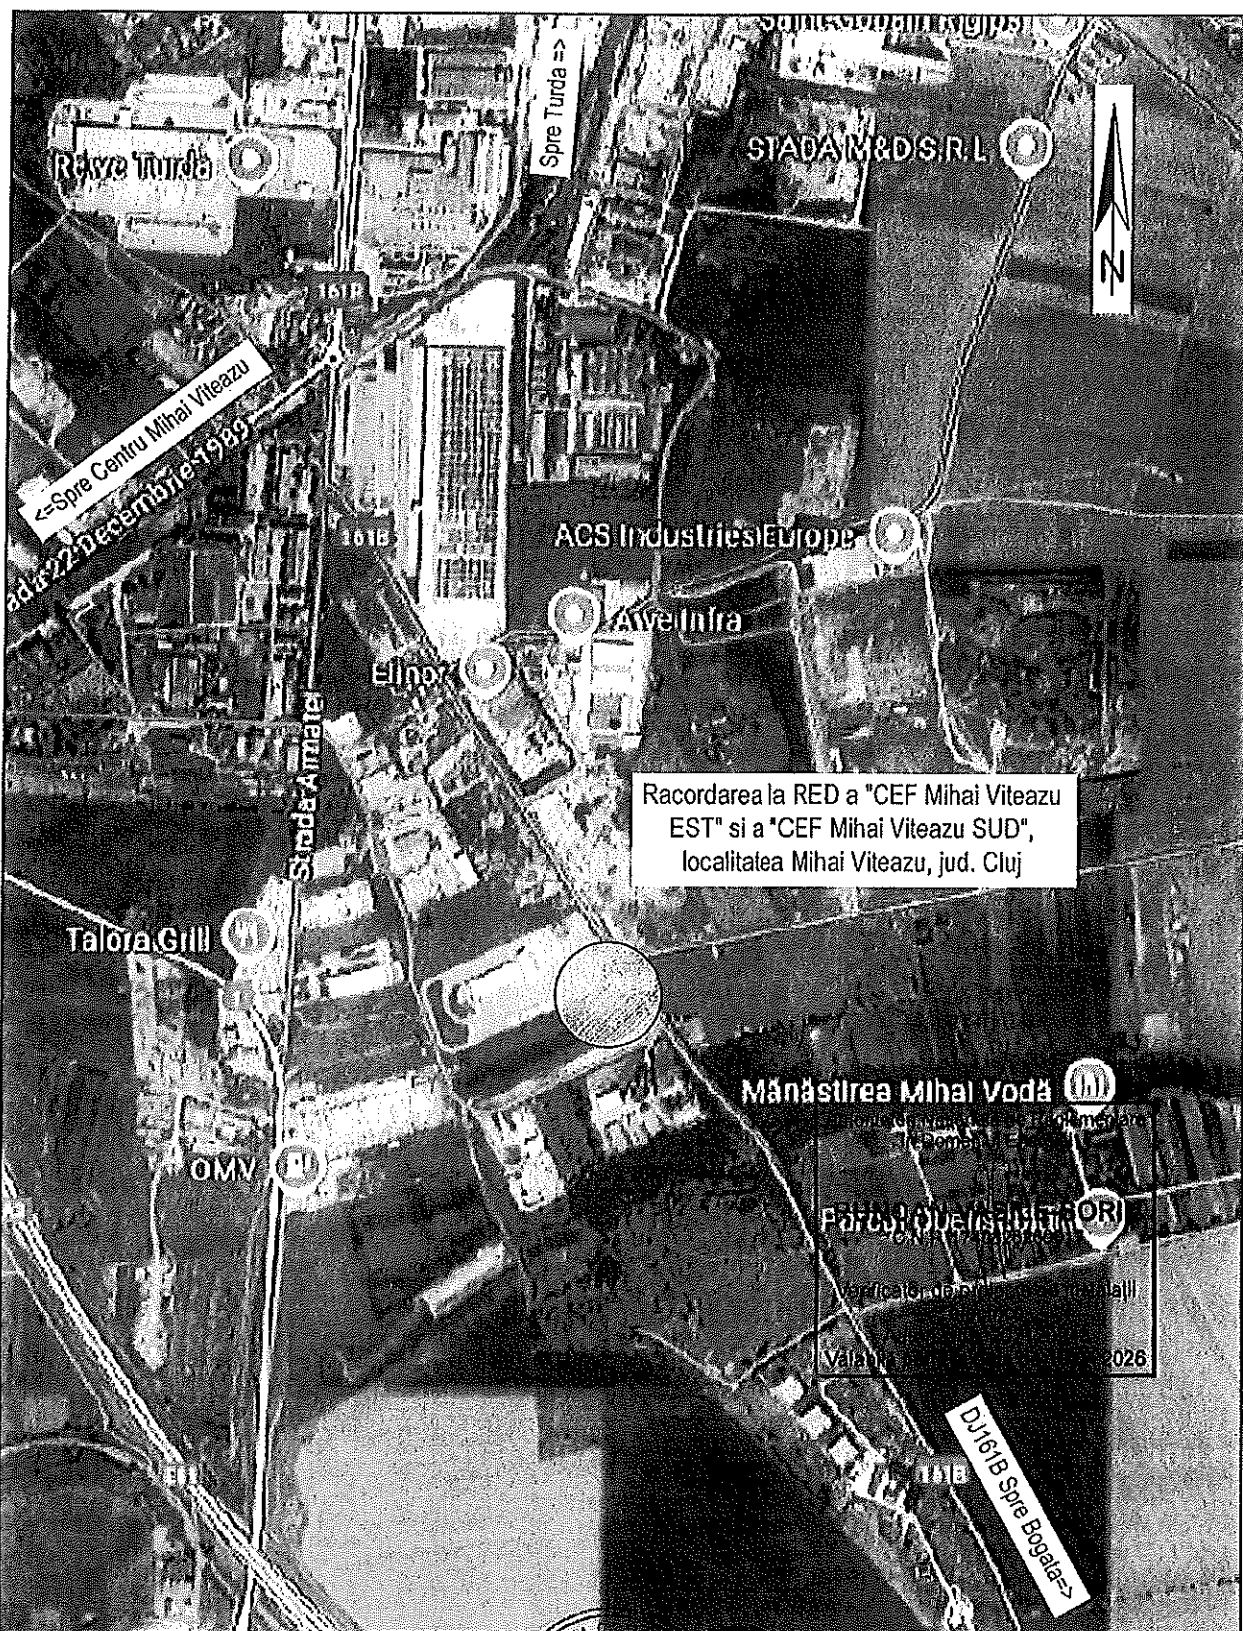

EnRGetic		S.C. EN-RG-ETIC S.R.L. Tg Mures, str. Mureseni nr. 50 Tel: Fax: 0365/682975-6 Mobil: 0744 593 375 www.mero, email: office@gero.ro		NR. PROIECT 370/2024
SPECIFICATIE	NUME	SEMNATURA	UTILIZATOR: AUTO SOLINVEST S.R.L. M. Cluj Napoca, str. Mureș nr. 18, jud. Cluj DE NUMIRE PLANSĂ: Plan de încadrare în zona	FAZA DE PR DTAC
SEF PROIECT	ing. Ercean Catalin		UTILIZATOR: AUTO SOLINVEST S.R.L. M. Cluj Napoca, str. Mureș nr. 18, jud. Cluj DE NUMIRE PLANSĂ: Plan de încadrare în zona	NR. PLANSĂ E-01
PROIECTAT	ing. Luca Marian			
DESENAT	ing. Luca Marian			

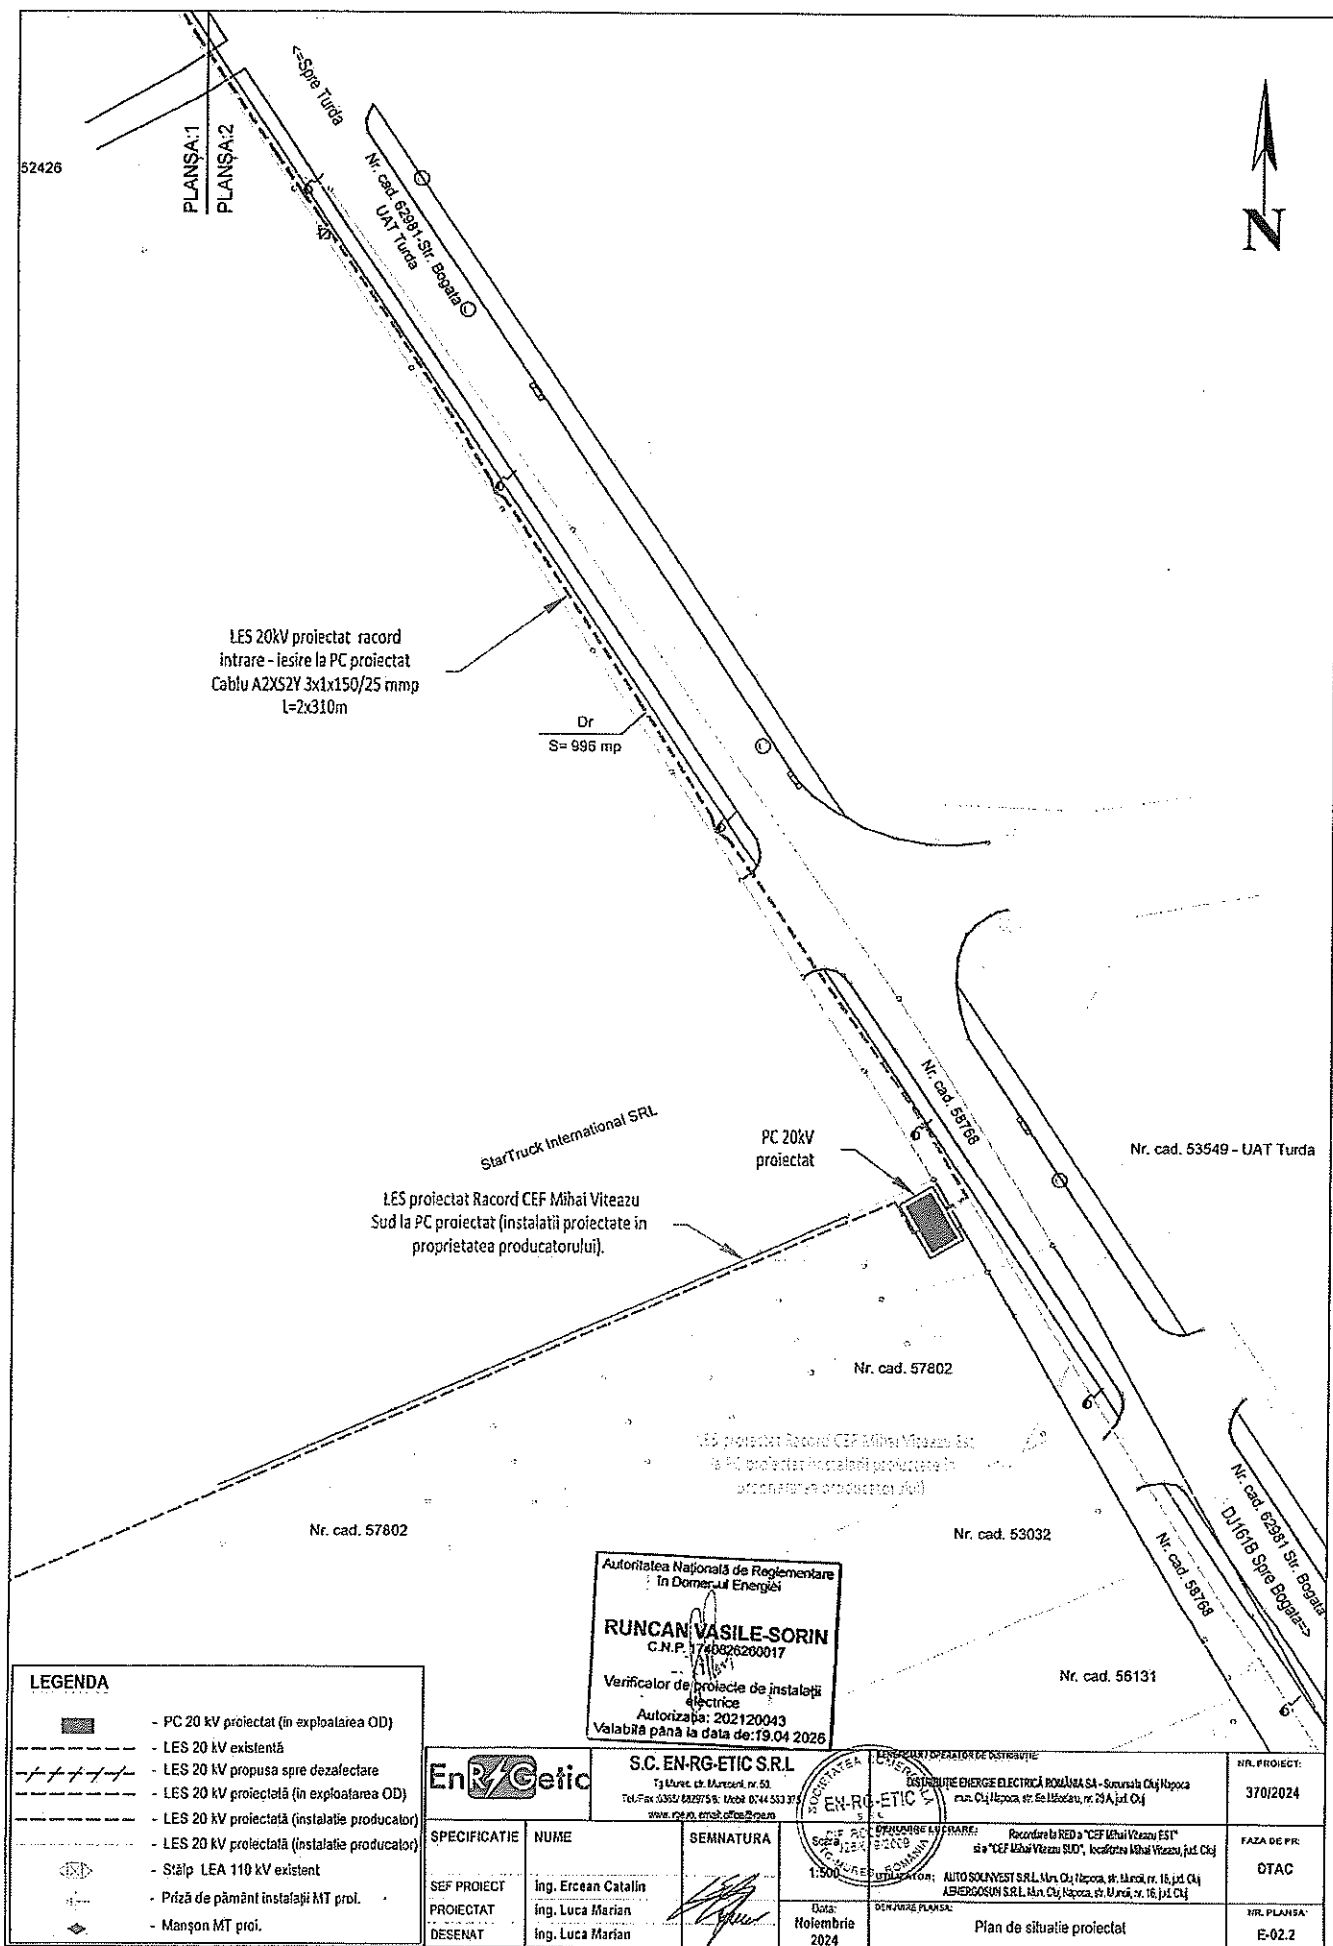



LES 20kV ex.
Statia Poiana - PA ACS - st. 30
al LEA 110 kV

Nr. cad. 58380

Manșon LES
20 kV

Nr. cad. 57268
UAT Turda

Nr. cad. 65347 - UAT Turda

UAT Turda

LEA 20 kV Campia Turzii - UC Turda C2 - st. 30-31

ST. 30

LES 20kV proiectat racord
intrare - iesire la PC proiectat
Cablul A2XS2Y 3x1x150/25 mm²
L=2x310m

Nr. cad. 58768

LEA 110 kV Campia Turzii - UC Turda C1+C2

Nr. cad. 65346 - UAT Turda

Nr. cad. 58380

Nr. cad. 58380

Nr. cad. 65346
- UAT Turda

Nr. cad. 56212

Nr. cad. 52426

PLANȘA 1
PLANȘA 2


DETALIU MANȘON

LEGENDA



- PC 20 kV proiectat (în exploatarea OD)



- LES 20 kV existentă



- LES 20 kV propusă spre dezafectare



- LES 20 kV proiectată (în exploatarea OD)



- LES 20 kV proiectată (instalație producător)



- LES 20 kV proiectată (instalație producător)



- Sișalp LEA 110 kV existent



- Priză de pământ instalați MT proi.



- Manșon MT proi.

Autoritatea Națională de Reglementare
în Domeniul Energiei

RUNCAN VASILE-SORIN
C.N.P. 1740825200017

Verificator de proiect de instalații
electrice

Autorizația: 202126043
Valabilă până la data de: 19.04.2026

EnRGetic

S.C. EN-RG-ETIC S.R.L.
14 Mureș, str. Mureș nr. 50
Tel/Fax: 0365/829756; Mobil: 0744 583 115
www.enrgetic.ro, email: office@enrgetic.ro

EN-RG-ETIC S.R.L.

DISTRIBUȚIE ENERGIE ELECTRICE ROMÂNIA SA - Succursala Cluj Napoca
str. Cluj Napoca, str. de Măceșari, nr. 26 A, jud. Cluj

NR. PROIECT:

370/2024

SPECIFICATIE
SEF PROIECT
PROIECTAT
DESENAT

NUME
Ing. Ercean Catalin
Ing. Luca Marian
Ing. Luca Marian

SEMNAȚURA

1:500
Data:
Noiembrie
2024


REZUMATUL LUCRĂRII:

DESCRIEREA PLANȘII:
Plan de situație proiectat

FAZA DE PR:

DTAC

NR. PLANȘA:

E-02.1