
ANEXA 1 HCL 41/28.04.2025

Plan de amplasament si delimitare a imobilului

Scara 1:200

Nr. cadastral	Suprafata masurata	Adresa imobilului
111281	S = 610 mp	Loc. Agigea str.Brizei nr.24 - INTRAVILAN
Cartea Funciara nr.		UAT AGIGEA

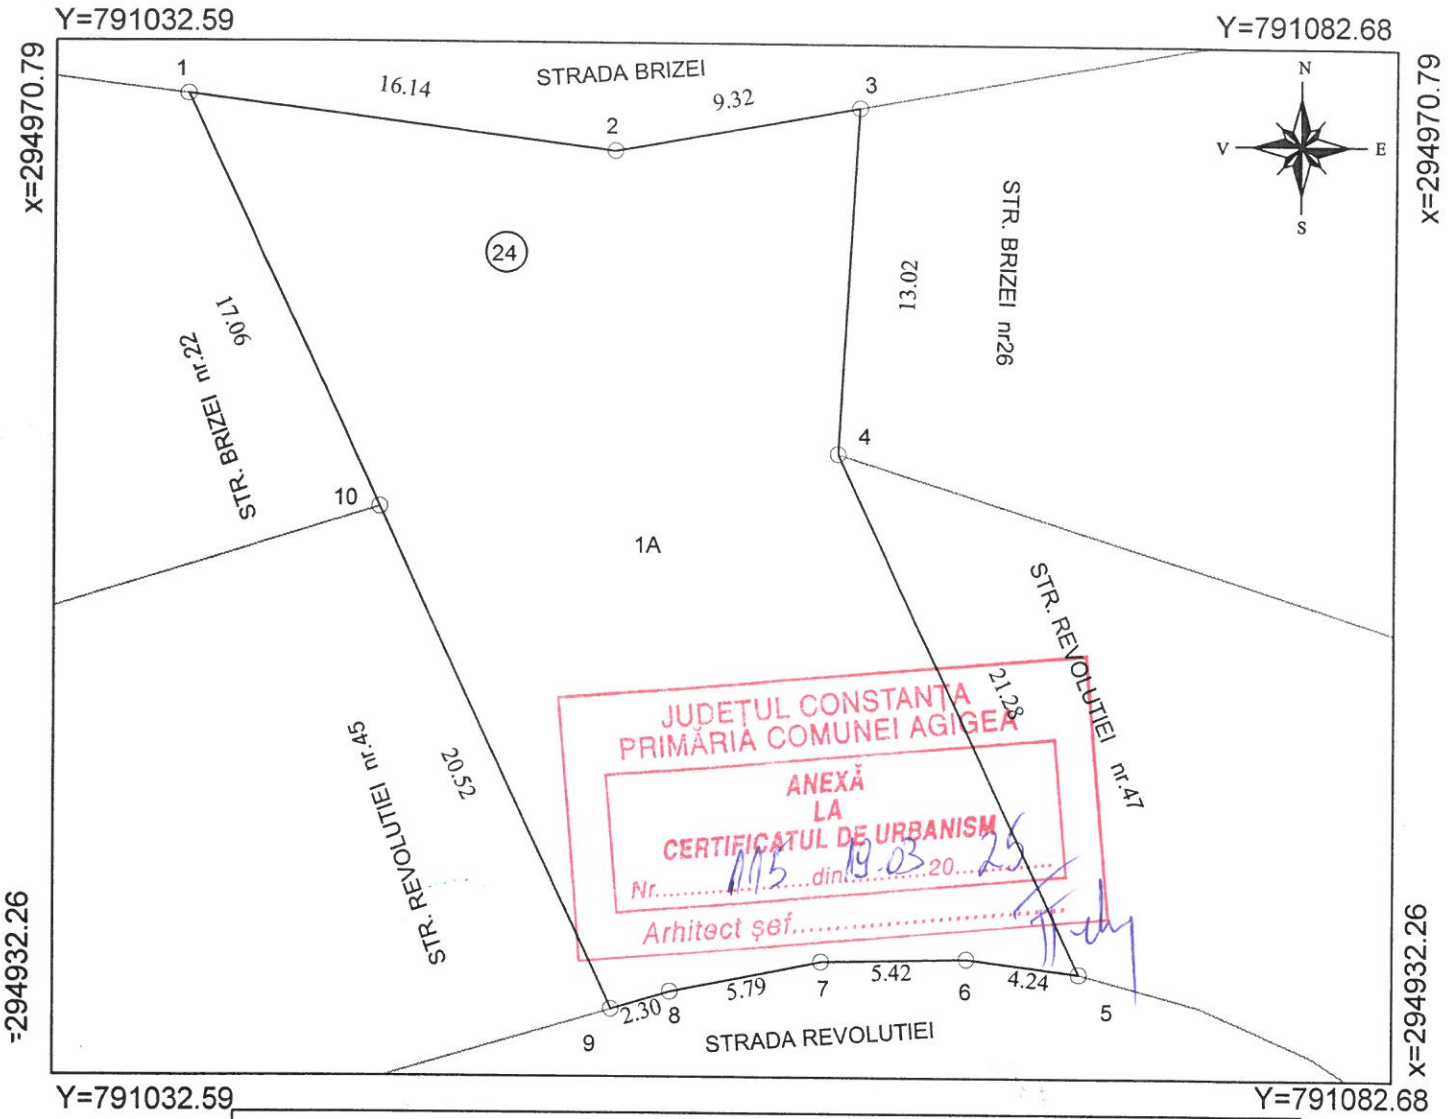

A. Date referitoare la teren

Nr. parcela	Categorie de folosinta	Suprafata (mp)	Valoare de impozitare (lei)	Mentiuni
1	A	610		Neimprejmuit
Total		610		

B. Date referitoare la constructii

Cod constr.	Suprafata construita la sol (mp)	Valoare de impozitare (lei)	Mentiuni
Total			

INVENTAR DE COORDONATE

Sistem de proiectie: Stereo '70

Pct.	X (m)	Y (m)
1	294968.79	791037.48
2	294966.72	791053.49
3	294968.40	791062.65
4	294955.40	791061.90
5	294936.15	791070.95
6	294936.69	791066.74
7	294936.56	791061.32
8	294935.43	791055.65
9	294934.77	791053.44
10	294953.38	791044.79
Suprafata totala masurata = 610 mp		

Executant,

Ianuarie 2014

Se confirma suprafata din masuratori si Introducerea imobilului in baza de date

MINISTERUL ADMINISTRAȚIEI ȘI INTERNELOR CERTIFICAT DE ÎNSCRIERE SC. REVEL NG SRL CONSTANTA ANCPI

ANCPI să execute lucrări de cadastru general și cartografie CERTIFICAT DE ÎNSCRIERE Nr. 0021 SEFU REVEL LAUDIU-LIVIU persoană fizică autorizată CATEGORIA B

13 Feb. 2026