
ANEXA 1 HCL 55/28.04.2025

Plan de amplasament si delimitare a imobilului

Scara 1:200

Nr. cadastral	Suprafata masurata	Adresa imobilului
111306	S = 416 mp	Loc. Agigea str.Albinelor nr.47 - INTRAVILAN
Cartea Funciara nr.		UAT AGIGEA

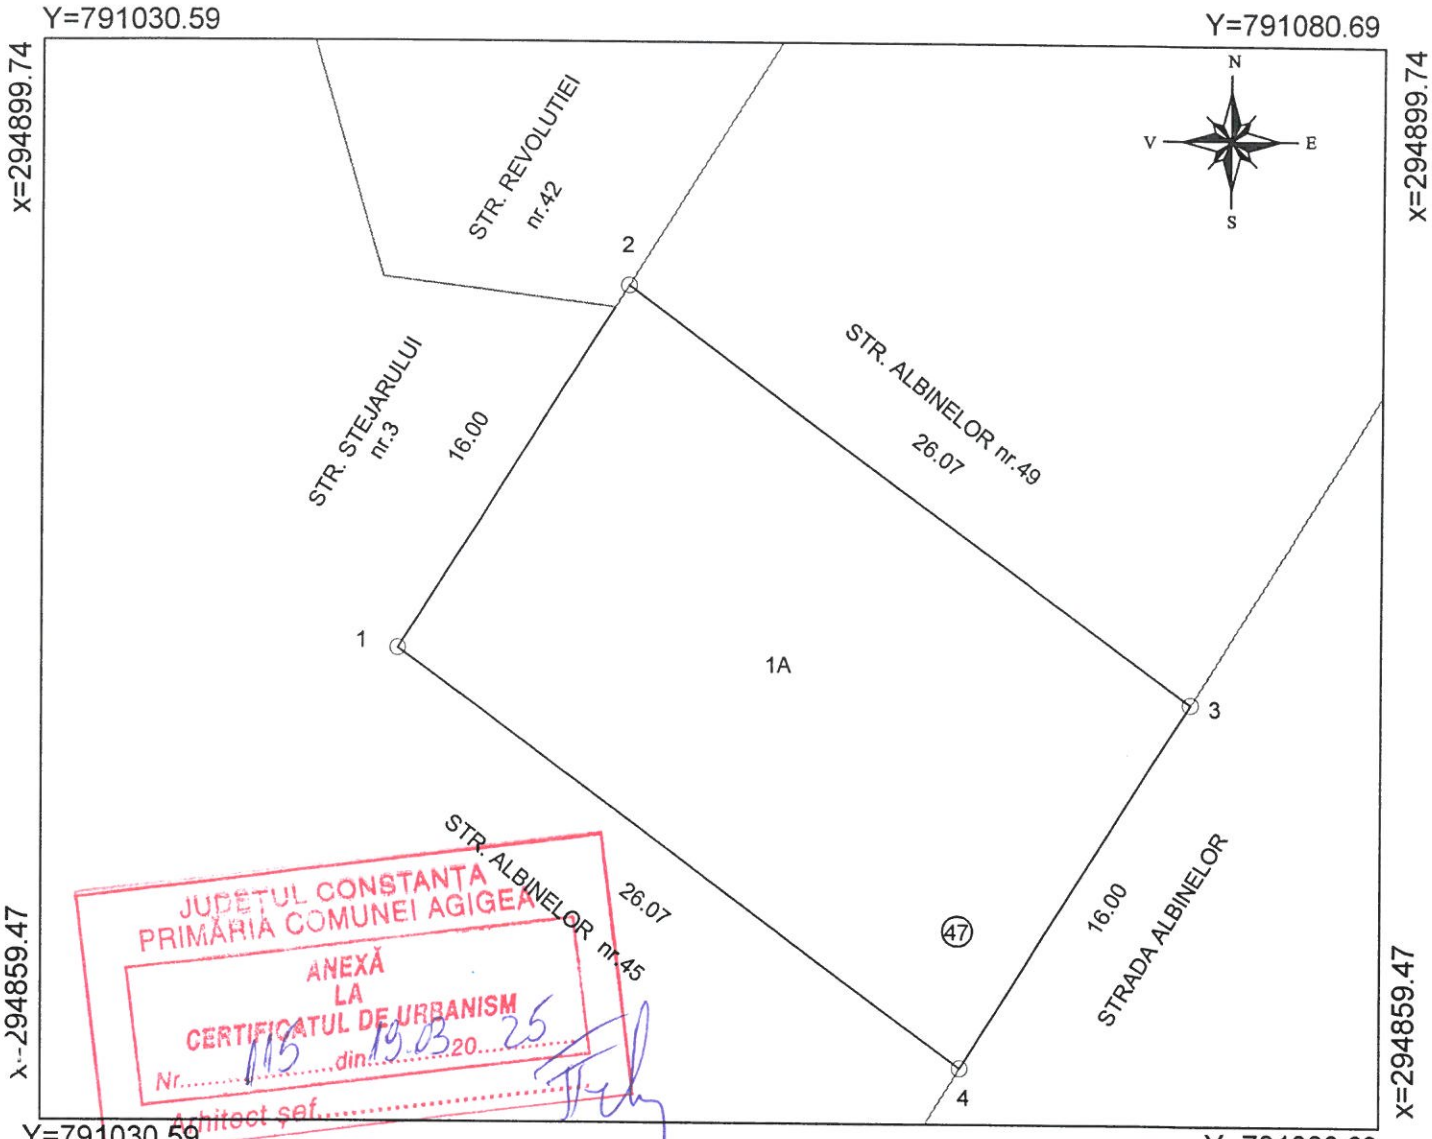

JUDETUL CONSTANTA
PRIMĂRIA COMUNEI AGIGEA
ANEXĂ
LA
CERTIFICATUL DE URBANISM
Nr. 113 din 19.03.2025
Arhitect șef

A. Date referitoare la teren

Nr. parcela	Categorie de folosinta	Suprafata (mp)	Valoare de impozitare (lei)	Mentiuni
1	A	416		Neimprejmuit
Total		416		

B. Date referitoare la constructii

Cod constr.	Suprafata construita la sol (mp)	Valoare de impozitare (lei)	Mentiuni
Total			

INVENTAR DE COORDONATE

Sistem de proiectie: Stereo '70

Pct.	X (m)	Y (m)
1	294877.03	791043.93
2	294890.58	791052.45
3	294875.09	791073.43
4	294861.55	791064.91

Suprafata totala masurata = 416 mp

MINISTERUL ADMINISTRAȚIEI ȘI INTERNELOR
CERTIFICAT DE AUTORIZARE
Seria B Clasa
S.C. REVCAD CONSULTING S.R.L.
CONSTANTA

Persoana fizică autorizată de ANCPI să execute lucrări de cadastru, geodezie și cartografie
CERTIFICAT DE AUTORIZARE
SERIA B CLASA 0021
REVEI CLAUDIU-LIVIU
CATEGORIA

Executant,

Ianuarie 2014

Se confirma suprafata din masuratori si Introducerea imobilului in baza de date

10 FEB 2014