

**OFICIUL DE CADASTRU SI PUBLICITATE IMOBILIARA BIHOR
BIROUL DE CADASTRU SI PUBLICITATE IMOBILIARA BEIUS
EXTRAS DE CARTE FUNCARA**

pentru
INFORMARE

Cartea funciara nr. 1949

Comuna/Oras/Mun. **UILEACU DE BEIUS**
sat Uileacu de Beius

A.Partea I-a

Nr. crt.	Nr.cadastral	Descrierea imobilului	Suprafata in m.p.	Obs.
1	270	DRUM COMUNAL	5168	
2	311	DRUM COMUNAL	4449	
3	249	DRUM COMUNAL	10704	
4	2673	DRUM COMUNAL	13682	
5	34/2	DRUM COMUNAL	23973	
6	186	DRUM COMUNAL	827	
7	169	DRUM COMUNAL	3690	
8	480	DRUM COMUNAL	834	
9	380/2	DRUM COMUNAL	4334	
10	644/4	DRUM COMUNAL	1963	
11	3371	DRUM COMUNAL	11642	

B.Partea a II-a . PROPRIETAR SI ACTE

Nr. crt.	Inscrieri privitoare la dreptul de proprietate si alte drepturi reale	Obs.
1	COMUNA UILEACU DE BEIUS, domeniu public PROPRIETAR IN 1/1 PARTE IN BAZA LEGII NR.7560/2017	

C.Partea a III-a . SARCINI

Nr. crt.	Inscrieri privind dezmembramintele dreptului de proprietate, drepturile reale de garantie si sarcini	Obs.
	NU SUNT.	


Extras corespunde intru totul cu pozitiile in vigoare din cartea funciara originala, din prezenta
rata de acest birou.
Funciara poate fi utilizata conform cererilor la.....
area actelor autentificate de notarul public.
...iei prin cantanta nr...../20.....pentru serviciul de publ.mob.cu codul nr.....

Asistent-registrator principal
IOANA CLAUDIA CRISTEA
(parafa si semnatura)

personal, protejate de prevederile Legii Nr.677/2001

PLAN DE SITUATIE PRIVIND IDENTIFICAREA SI MODUL DE FOLOSINTA
A IMOBILULUI CU NR. TOP. 644

COM. UILEACU DE BEIUS, LOC. UILEACU DE BEIUS, JUD. BIHOR

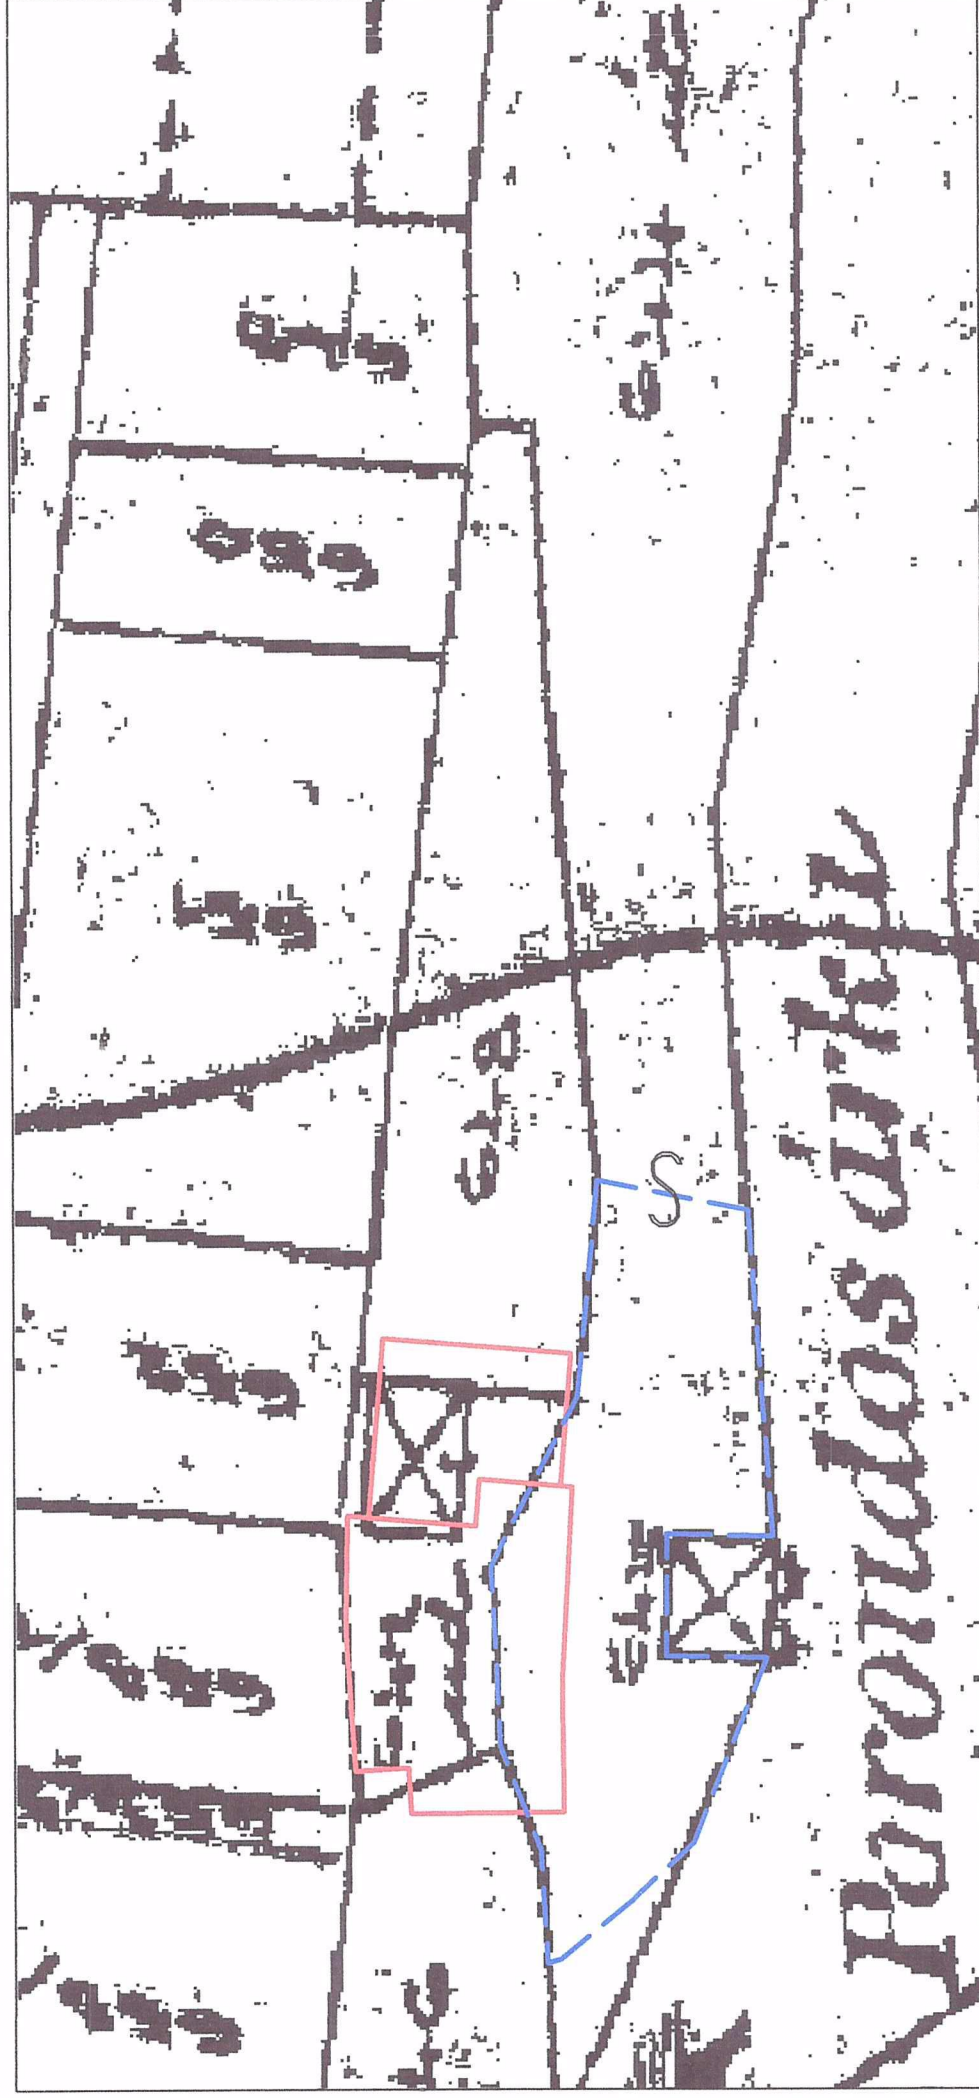

LEGENDA:



CONSTRUCTII



FOLOSINTA FAPTICA (S=620mp)

