


Tabel centralizator cu suprafata teren redistribuita pentru proiect "AMENAJARE CAREU FORAJ, REAMENAJARE DRUM, FORAJ, ECHIPARE SUPRAFATA SI CONDUCTA GAZE SONDA 22 STARMINI"									
Nr. crt.	Nume proprietar	Numar cadastral	Numar carte funciara	Act de proprietate	Suprafata totala parcela proprietar	Suprafata redistribuita (mp)	Tarla/Parcela	Categorie folosinta	UAT/Judet
1	Comuna Vulcana Bai -domeniu privat	2227	2227	Act Administrativ nr. 8, din 25/03/2009 emis de Consiliul Local al UAT Vulcana Bai	62293	2412	T41/ P2227	pasune/extravilan	Vulcana Bai/ Dambovita
2	Comuna Vulcana Bai -domeniu privat	2227	2227	Act Administrativ nr. 8, din 25/03/2009 emis de Consiliul Local al UAT Vulcana Bai	62293		T41/ P2228	pasune/extravilan	Vulcana Bai/ Dambovita

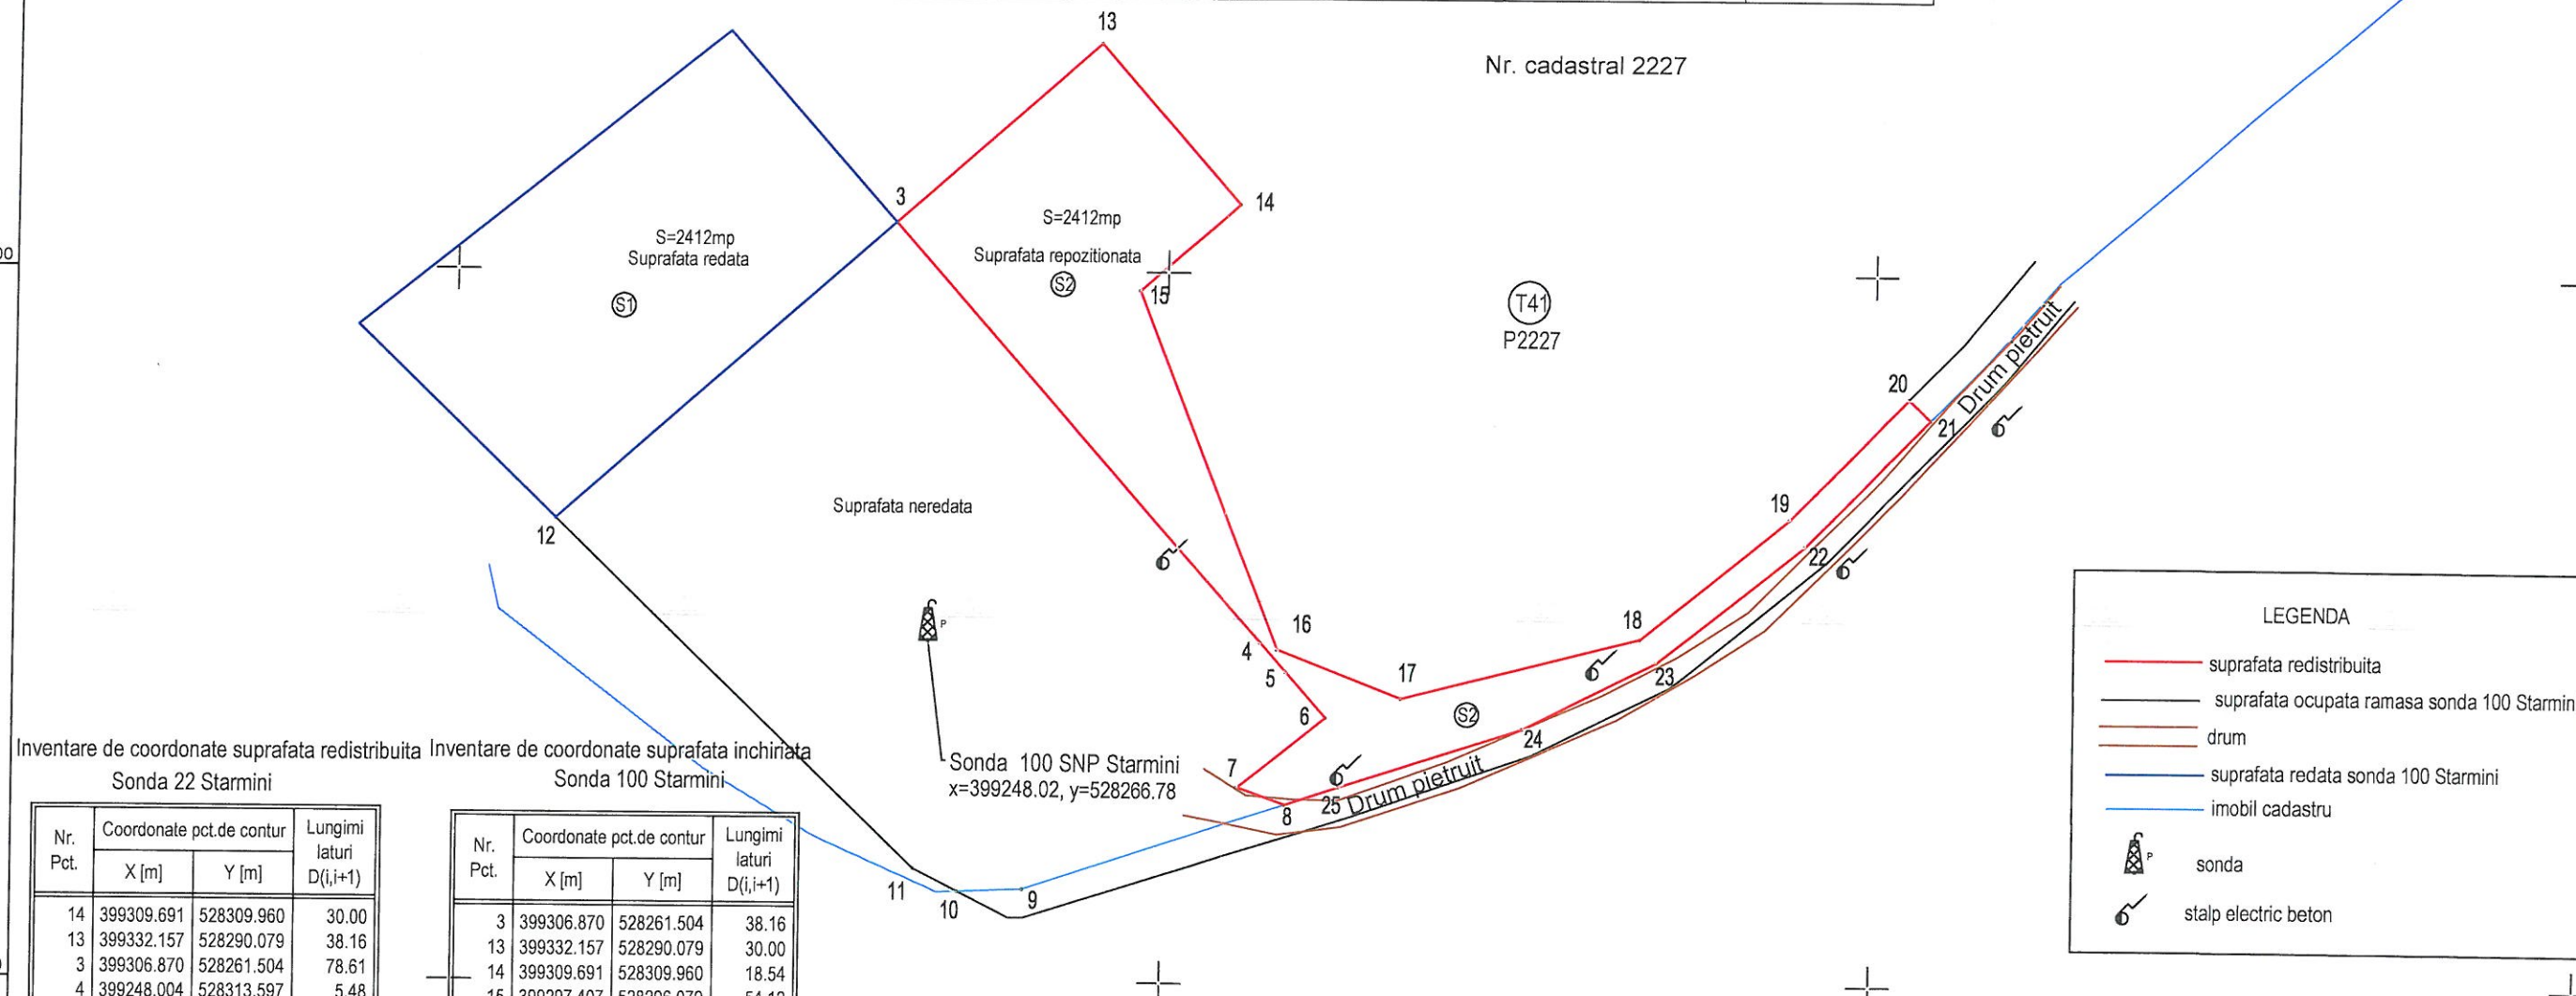

Inventare de coordonate suprafata redistribuita Sonda 22 Starmini

Nr. Pct.	Coordonate pct.de contur		Lungimi laturi D(i,i+1)
	X [m]	Y [m]	
14	399309.691	528309.960	30.00
13	399332.157	528290.079	38.16
3	399306.870	528261.504	78.61
4	399248.004	528313.597	5.48
5	399243.899	528317.229	8.54
6	399237.502	528322.891	15.81
7	399227.589	528310.570	7.11
8	399225.222	528317.276	7.93
25	399227.707	528324.808	27.33
24	399236.006	528350.847	21.10
23	399245.513	528369.683	26.36
22	399261.936	528390.297	25.20
21	399279.904	528407.963	4.24
20	399282.787	528404.854	23.97
19	399265.683	528388.055	26.72
18	399248.799	528367.344	34.86
17	399240.245	528333.549	18.86
16	399247.080	528315.972	54.12
15	399297.407	528296.079	18.54

S=2412mp P=472.93m

Inventare de coordonate suprafata inchirata Sonda 100 Starmini

Nr. Pct.	Coordonate pct.de contur		Lungimi laturi D(i,i+1)
	X [m]	Y [m]	
3	399306.870	528261.504	38.16
13	399332.157	528290.079	30.00
14	399309.691	528309.960	18.54
15	399297.407	528296.079	54.12
16	399247.080	528315.972	18.86
17	399240.245	528333.549	34.86
18	399248.799	528367.344	26.72
19	399265.683	528388.055	23.97
20	399282.787	528404.854	4.24
21	399279.904	528407.963	25.20
22	399261.936	528390.297	26.36
23	399245.513	528369.683	21.10
24	399236.006	528350.847	27.33
25	399227.707	528324.808	7.93
8	399225.222	528317.276	38.81
9	399213.066	528280.424	9.14
10	399212.730	528271.287	7.01
11	399215.892	528265.032	70.69
12	399264.961	528214.147	63.24

S=7718mp P=546.26m

PROIECTIE STEREOGRAFICA 1970
PLAN DE REFERINTA MAREA NEAGRA 1975

EXECUTANT:			BENEFICIAR:		Plansa
Persoana juridica autorizata ANCP Clasa I, Seria RO-B-J, Nr. 2320			OMV Petrom		1
Actiunea	Numele si prenumele	Semnatura	Scara	PLAN DE SITUATIE SUPRAFATA REDISTRIBUITA PENTRU PROIECTUL "AMENAJARE CAREU FORAJ, REAMENAJARE DRUM, FORAJ, ECHIPARE SUPRAFATA SI CONDUCTA GAZE SONDA 22 STARMINI" Tarla 41, Parcelele 2227, Extravilan UAT Vulcana Bai, Judetul Dambovita	
Masurat	Sanda Alexandru	[Signature]	1:1000		
Prel. calc.	Banu Mihail	[Signature]	A3		
Verificat	Rotaru Liviu	[Signature]	Data		
Contr. STAS	Rotaru Cosmin	[Signature]	noiembrie 2024		
Sef proiecte	Popescu Alina	[Signature]			