


 

SCHEMA DE RACORDARE A PLANSELOR

Planul se va utiliza doar in scopul solicitat, respectiv pentru "ELABORARE SF-DTAC PENTRU OBIECTIVUL DECONGESTIONARE TRAFIC IN Y MUNICIPAL ALBA IULIA DN 74 - CONSTRUIRE PASAJ SUBTERAN ZONA STADION UNIREA LA INTERSECTIA B-DULUI REPUBLICII CU B-DUL REVOLUTIEI 1989"

Presenzul document receptionat este valabil insotit de Procesul Verbal de Recepie Nr. _____

NOTA:

Planul topografic cuprinde situatia existenta la data efectuarii masurarilor topografice. Prezentul plan nu contine: pozitia retelei, candelor si traselor tehnologice neegalizate la suprafa, decat cele indicate de proprietar; detaliile linare ce nu s-au putut reprezenta la scara planului.

ACTIUNEA	NUMELE	SEMNATURA
Masurat	Cristescu Alexandru	
Redactat	Terec Manuel	
Com: STAS	D.C.P.I. Alba	
Verificat	D.C.P.I. Alba	
Aprobat	D.C.P.I. Alba	

PERSOANA FIZICA AUTORIZATA	Beneficiar	Planul 1
TEREC MANUEL GABRIEL	MUN. ALBA IULIA	D.T.A.C.
CATEGORIA 0	Adresa: Intravilan Mun. Alba Iulia, jud. Alba	D.T.O.E.
SERIA RO-SMF NR. 0173/2021	Nr. Cadastre: 106080, 107246, 107275, 108225	
	Nr. Carte Funciar: 106080, 107246, 107275, 108225	
	Suprafata zona de studiu: 292,03 mp	

PLAN TOPOGRAFIC
Sistem de proiectie: STREO-70
Plan de referinta: Marea Neagra 1975


Scara: 1:500

Data: 05.02.2025


Legenda

PUNCT DETALIAT

- CONTUR CORIDOR DE EXPROPRIERE
- ALIEE - TROTUAR
- ALINAMENT COPACI
- AL. SIUIM
- CLADIRI
- DZIUM ASFALTAT
- LIMITA FRIGIDA
- LIMITA IERBICU
- PANICARE
- POSTA BICICLETA
- PLATFORMA BETON
- RAMP
- SPARTUR VIOLE
- TALIEZ SUS
- TALUZ SUS
- TRAVA GAZ
- TR
- ADRESIE GAZ
- CAN GAZ
- CANAL ELECTRIC
- CONTOR ELECTRIC
- COPAC
- CUTIE GAZ
- CV CANAL
- CANAL
- HIDRANT
- INDICATOR RUTIER
- LAMPADARI
- PLANUL PUBLICITAT
- SEMAFOR
- STALP BETON
- STALP METAL
- TRORTA

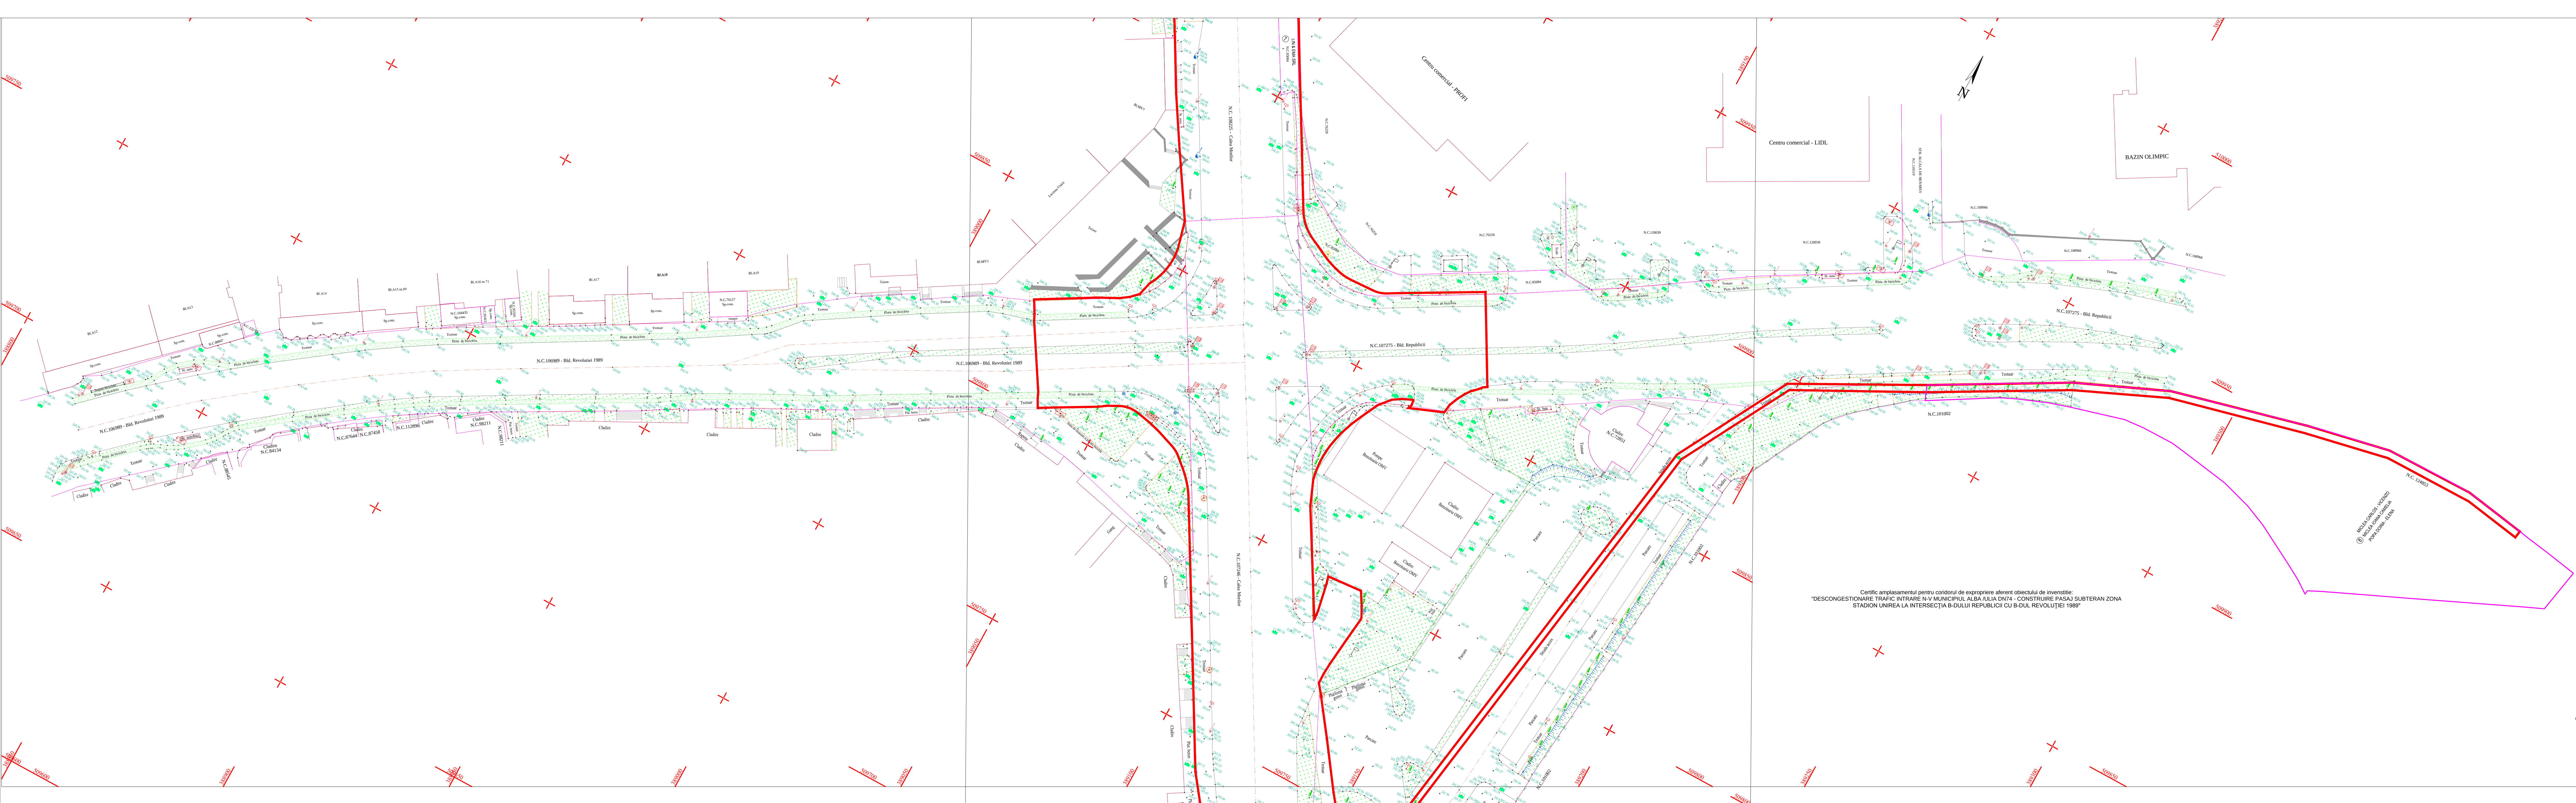

Certific amplasamentul pentru coridorul de expropriere aferent obiectului de investiție:
"DESCONGESTIONARE TRAFIC ÎNTRARE N-V MUNICIPIUL ALBA IULIA DN74 - CONSTRUIRE PASAJ SUBTERAN ZONA
STADION UNIREA LA INTERSECȚIA B-DULUI REPUBLICII CU B-DUL REVOLUȚIEI 1989"

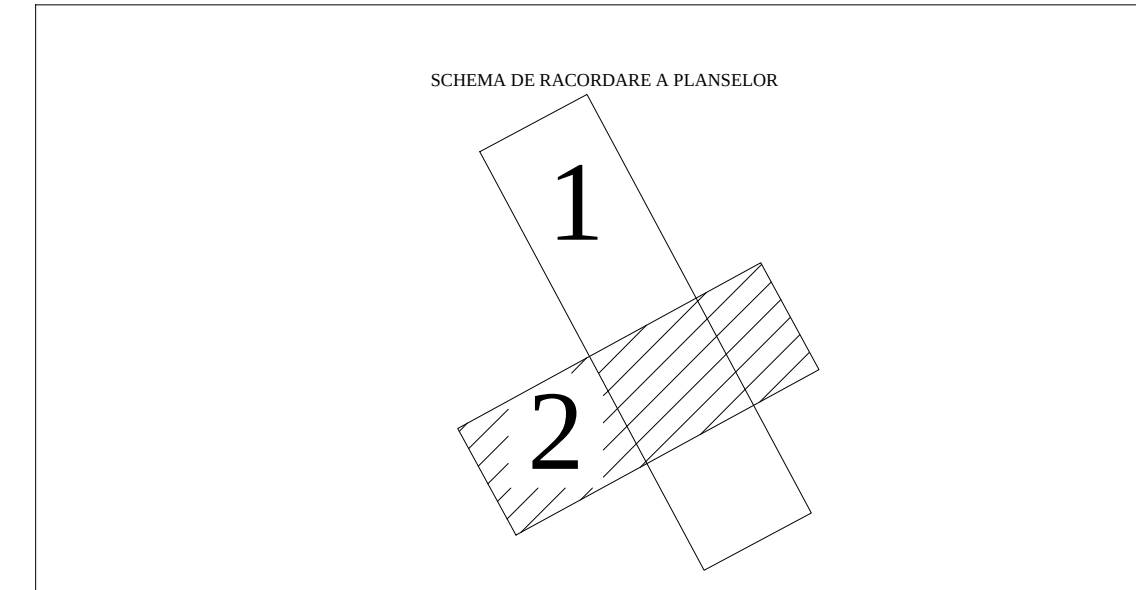

Planul se va utiliza doar în scopul solicitat, respectiv pentru: "ELABORARE SF-DTAC PENTRU OBIECTIVUL
DESCONGESTIONARE TRAFIC ÎNTRARE N-V MUNICIPIUL ALBA IULIA DN74 - CONSTRUIRE PASAJ SUBTERAN ZONA
STADION UNIREA LA INTERSECȚIA B-DULUI REPUBLICII CU B-DUL REVOLUȚIEI 1989"

Prezentul document receptionat este valabil însoțit de Procesul Verbal de Recepție Nr. _____ / _____

NOTA:
Planul topografic cuprinde situația existentă la data efectuării măsurătorilor topografice.
Persoanelor plan nu conține: poziția rețelelor, candelierelor și traseelor tehnologice anormale sau la suprafață, decât cele
indicate de proprietar; detaliile liniare ce nu s-au putut reprezenta la scara planului.

PERSONA FIZICĂ AUTORIZATĂ TEREC MANUEL GEORGE CATEGORIA B SERIA RQ-SM-F NR. 01732021		Beneficiar: MUN. ALBA IULIA Adresa: Intravilan Mun. Alba Iulia, Jud. Alba Nr. Cadastrel: 106989, 107246, 107275, 108225 Nr. Carte Funciar: 106989, 107246, 107275, 108225 Suprafața zona de studiu: 20133 mp	Planșa 1 D.T.A.C. D.T.O.E.
ACTUNEA	SUMILE	SEMANTURA	
Maxim	Costescu Alexandru		
Redactat	Terec Manuel		
Com: STAS	O.C.P.I. Alba		
Verificat	O.C.P.I. Alba		
Aprobat	O.C.P.I. Alba		
		Scara 1:500	PLAN TOPOGRAFIC Sistem de protecție: STREO-70 Plan de referință: Marea Neagră 1975
		Data: 05.02.2025	

Legenda	
~241.800	PUNCT DETALIU
—	CONTUR CORIDORUL DE EXPROPRIERE
—	ALÉE - TROTUAR
—	ALINEAMENT COPACI
—	AX DRUM
—	CLADIRE
—	DRUM ASFALTAT
—	LIMITA FIZICĂ
—	LIMITA JURIDICĂ
—	PARKARE
—	PIȘTA DE CICLETĂ
—	PLATFORMA BETON
—	RAMPA
—	SPARTU VERDE
—	TALUZ ROS
—	TALUZ ALB
—	TEAVA GAZ
—	ZID
—	AERISIRE GAZ
—	CANAL GAZ
—	CANAL ELECTRIC
—	CONTOUR ELECTRIC
—	COPAC
—	CUTIE GAZ
—	CY CANAL
—	GALERIE
—	HYDRANT
—	INDICATOR ROTUNJ
—	LAMPADAR
—	PANOU PUBLICITAR
—	SEMAFOR
—	STALP BETON
—	STALP METAL
—	TROTUAR