ANEXA NR. 2

Anexa nr. 3 la H.C.L. nr...../.....2025

Anexa 16

Plan de amplasament si delimitare a imobilului

SCARA 1:500

Nr. cadastral	Suprafata masurata a imobilului (mp)	Adresa imobilului
	3005	Teren intravilan, Loc. Baneasa, Str. Prelungirea Sudului, FN - LOT 1, Jud. Constanta

Carte funciara nr.	Unitate Administrativ Teritoriala (UAT)
	U.A.T. BANEASA

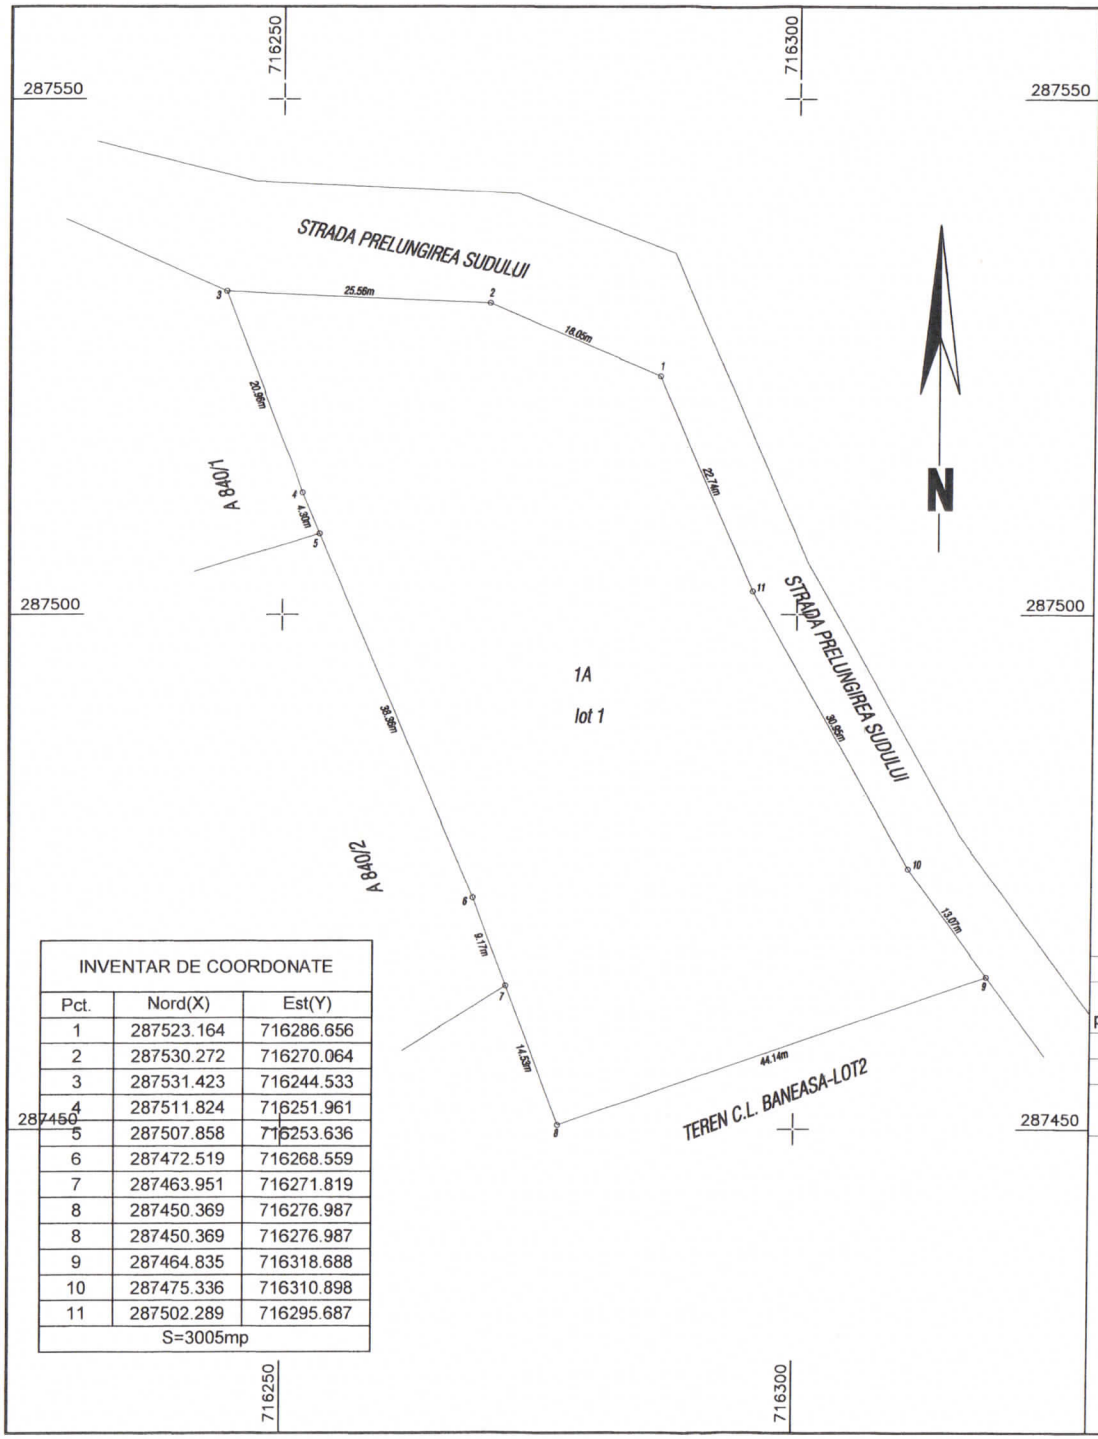

INVENTAR DE COORDONATE		
Pct.	Nord(X)	Est(Y)
1	287523.164	716286.656
2	287530.272	716270.064
3	287531.423	716244.533
4	287511.824	716251.961
5	287507.858	716253.636
6	287472.519	716268.559
7	287463.951	716271.819
8	287450.369	716276.987
8	287450.369	716276.987
9	287464.835	716318.688
10	287475.336	716310.898
11	287502.289	716295.687
S=3005mp		

INSPECTOR,
Compartiment Urbanism, Protectie Civila, Monitorizare servicii publice, domeniul public și privat ;
DOROIMAN NICUSOR DANIEL

A. Date referitoare la teren

Nr. parcela	Categorie de folosinta	Suprafata (mp)	Mentiuni
1	A	3005	Imobil neimprejmuit
Total		3005	

Suprafata totala masurata a imobilului = 3005 mp
Suprafata din act = - mp

Executant:

Executant: TUDORA ADRIANA
Aut. RO-CT-F Nr. 0033, categ. B

Confirm executarea masuratorilor la teren, corectitudinea întocmirii documentatiei cadastrale si corespondenta acesteia cu realitatea din teren

Semnatura

Data: 17.07.2025

Inspector .....

Confirm atribuirea numarului cadastral si introducerea imobilului în sistemul integrat de cadastru si carte funciara

Semnatura