# ANEXA NR. 2

Anexa 16

Anexa nr. 6 la H.C.L. nr...../.....2025

## Plan de amplasament si delimitare a imobilului

SCARA 1:500

| Nr. cadastral | Suprafata masurata a imobilului (mp) | Adresa imobilului |
|---|---|---|
| | 2647 | Teren intravilan, Loc. Baneasa, Str. Prelungirea Sudului, FN - LOT 4 ,Jud. Constantra |

| Carte funciara nr. | Unitate Administrativ Teritoriala (UAT) |
|---|---|
| | U.A.T. BANEASA |

INSPECTOR,
Compartiment Urbanism, Protectie Civila, Monitorizare servicii publice, domeniul public și privat ;
DOROIMAN NICUSOR DANIEL

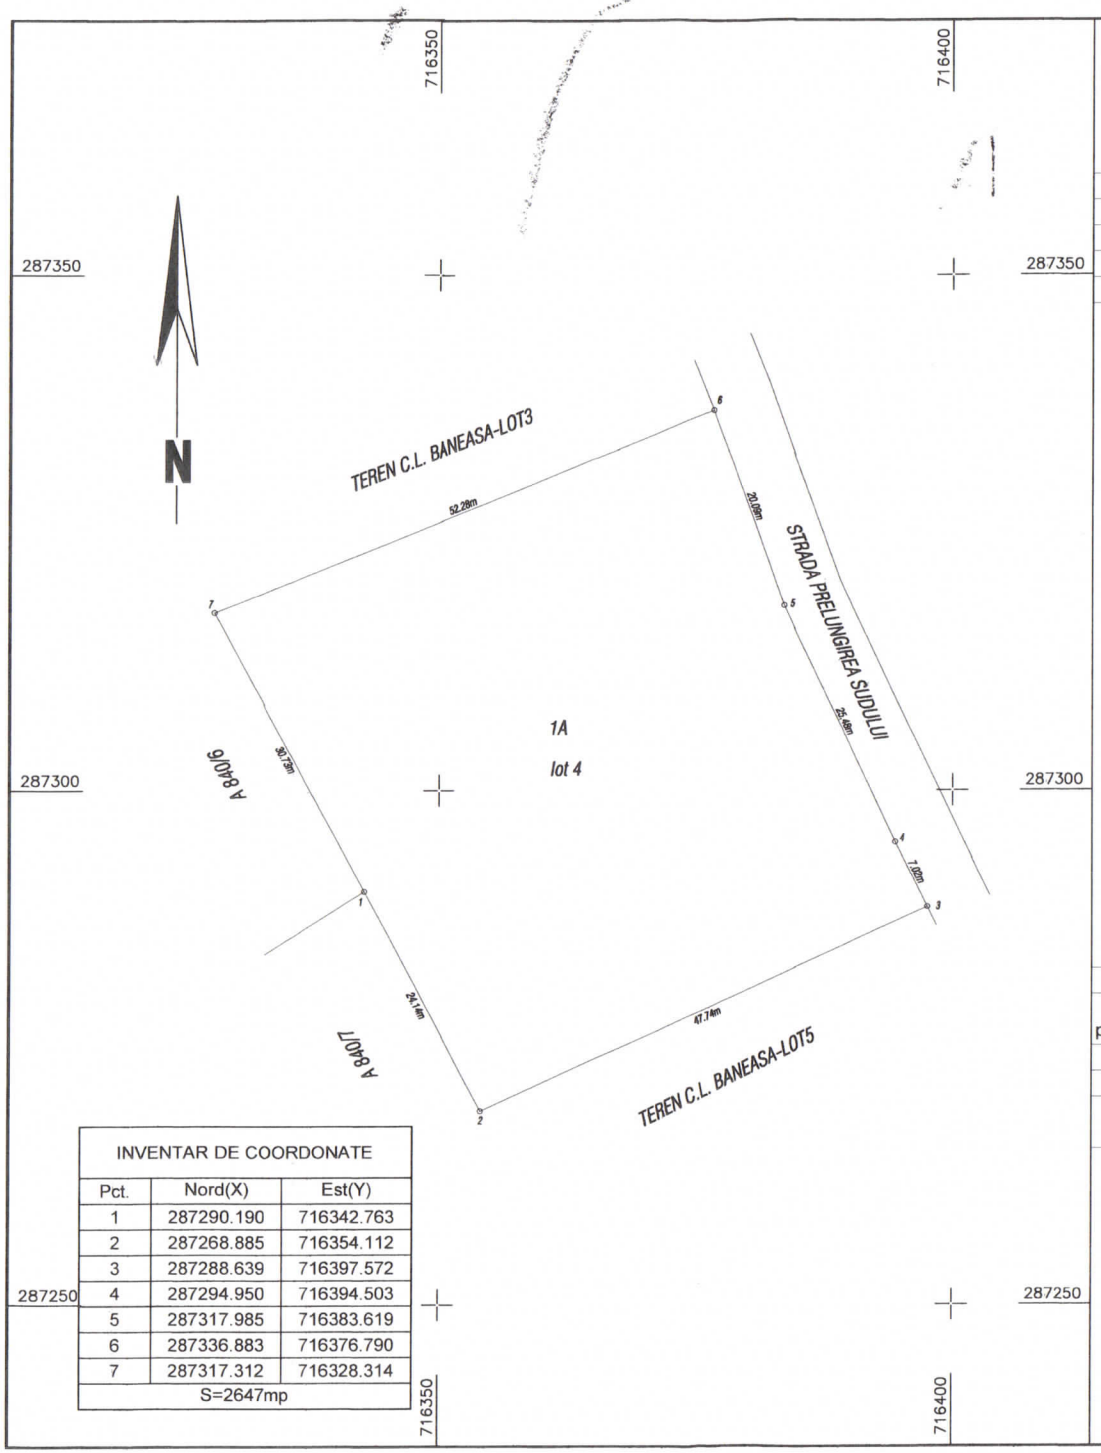


| INVENTAR DE COORDONATE | | |
|---|---|---|
| Pct. | Nord(X) | Est(Y) |
| 1 | 287290.190 | 716342.763 |
| 2 | 287268.885 | 716354.112 |
| 3 | 287288.639 | 716397.572 |
| 4 | 287294.950 | 716394.503 |
| 5 | 287317.985 | 716383.619 |
| 6 | 287336.883 | 716376.790 |
| 7 | 287317.312 | 716328.314 |
| S=2647mp | | |

A. Date referitoare la teren

| Nr. parcela | Categorie de folosinta | Suprafata (mp) | Mentiuni |
|---|---|---|---|
| 1 | A | 2647 | Imobil neimprejmuit |
| Total | | 2647 | |

Suprafata totala masurata a imobilului = 2647 mp
Suprafata din act = - mp

Executant:

Executant: TUDORA ADRIANA
Aut. RO-CT-F Nr. 0033, categ. B

Confirm executarea masuratorilor la teren, corectitudinea întocmirii documentatiei cadastrale si corespondenta acesteia cu realitatea din teren

Semnatura

Data: 17.07.2025

Inspector .....

Confirm atribuirea numarului cadastral si introducerea imobilului în sistemul integrat de cadastru si carte funciara

Semnatura