JUDETUL ALBA
MUNICIPIUL ALBA IULIA
CONSILIUL LOCAL

ANEXA 2 LA HCL NR. _____/2025

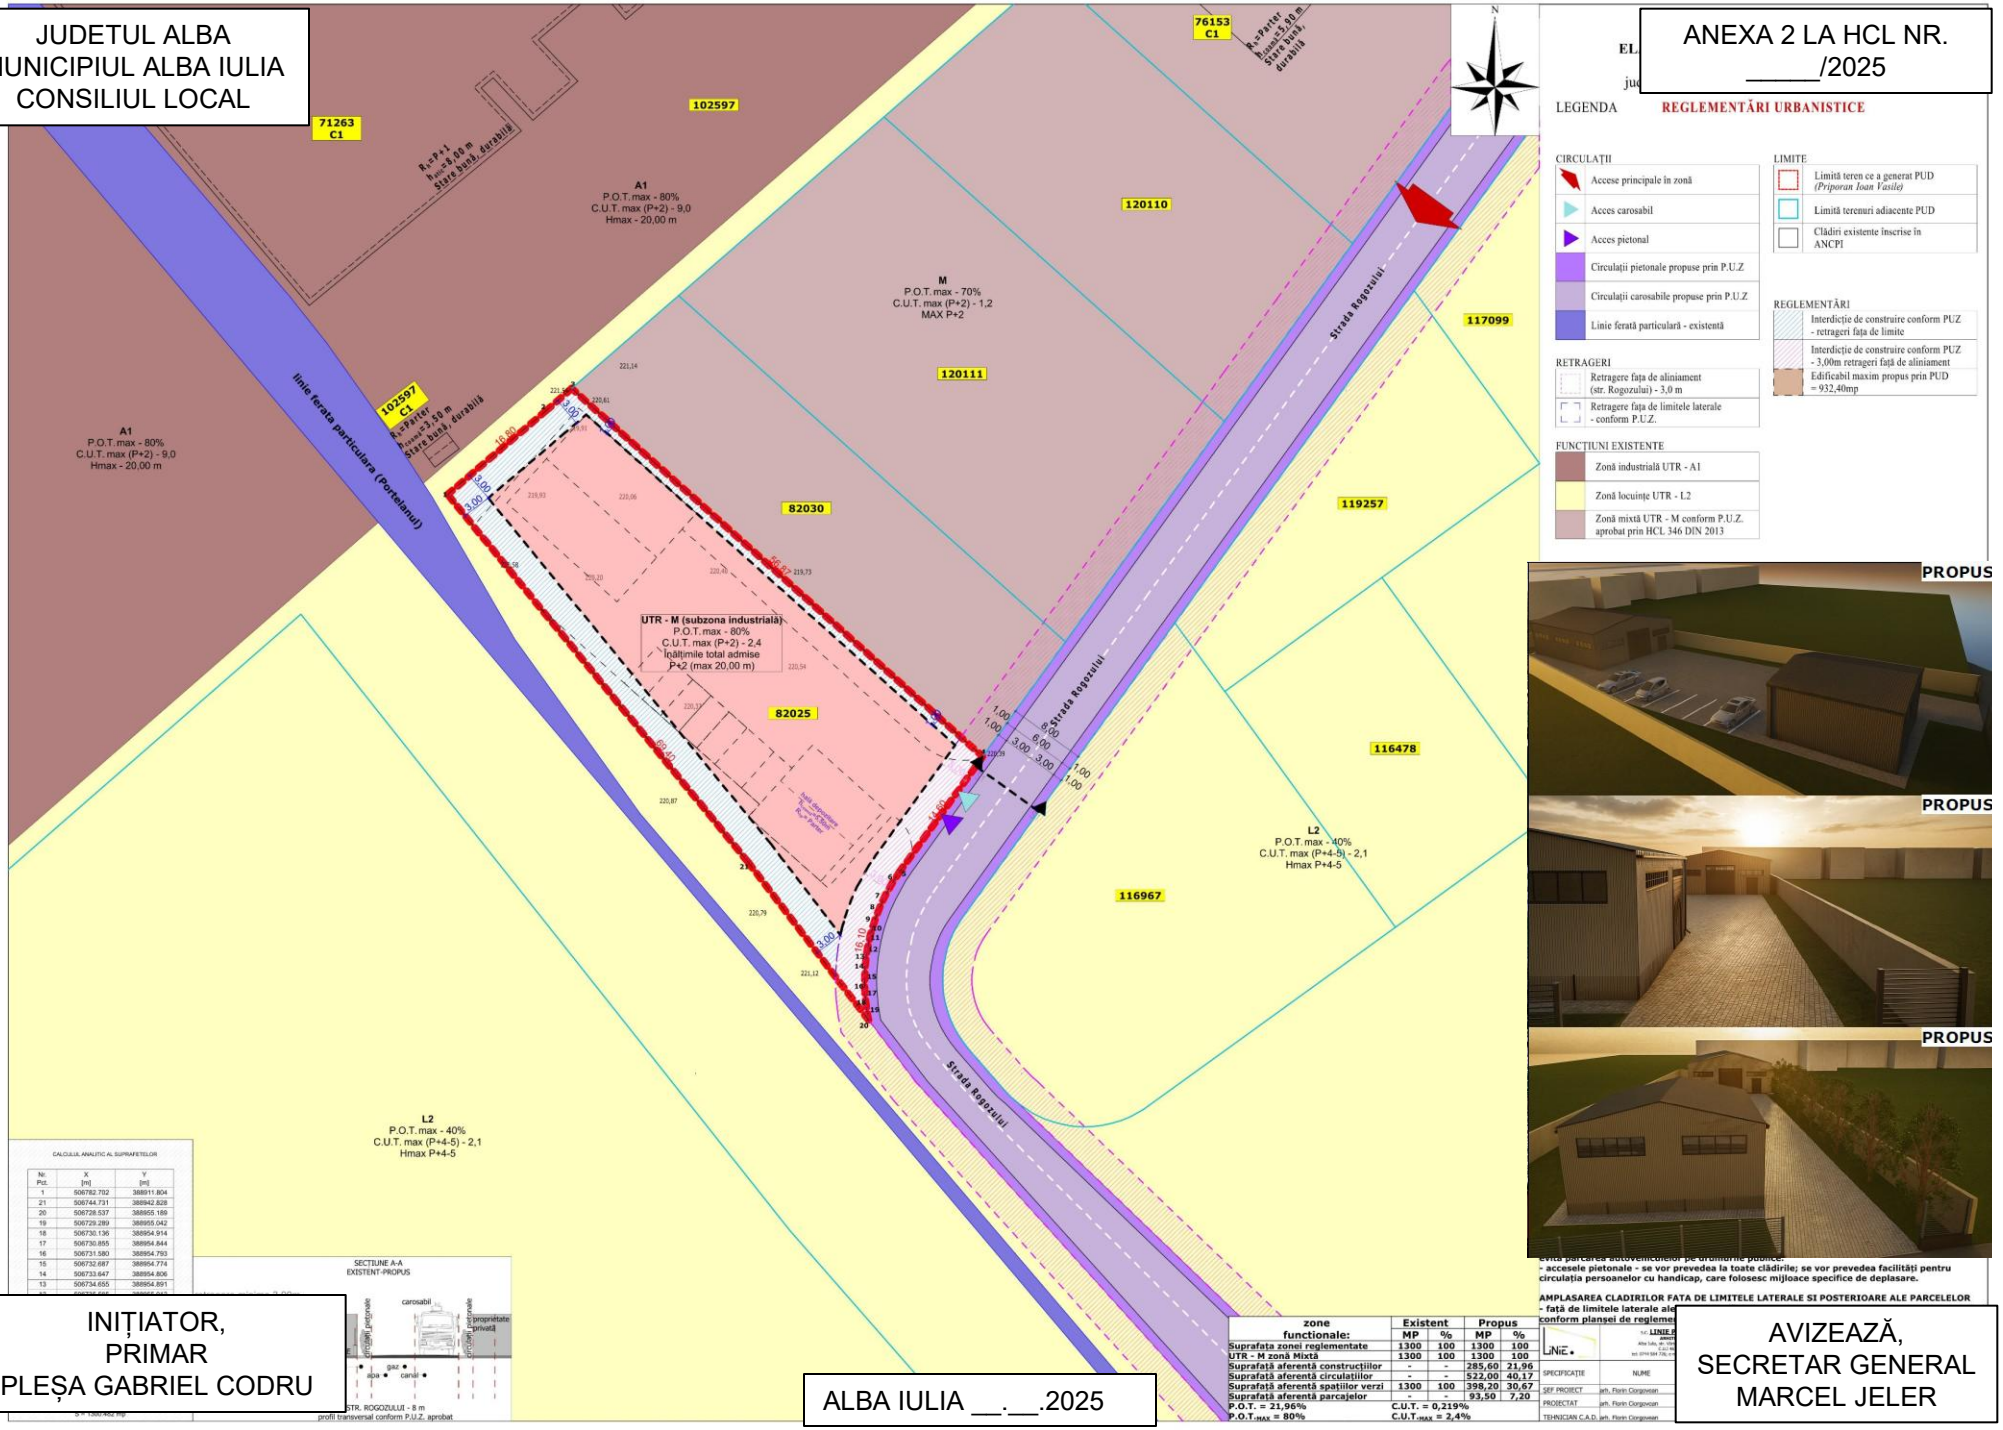

- accesele pietonale - se vor prevedea la toate clădirile; se vor prevedea facilități pentru circulația persoanelor cu handicap, care folosesc mijloace specifice de deplasare.

AMPLASAREA CLADIRILOR FATA DE LIMITELE LATERALE SI POSTERIOARE ALE PARCELELOR
- față de limitele laterale ale
conform planșei de reglemen

zone funcționale:	Existent MP	%	Propus MP	%
Suprafața zonei reglementate	1300	100	1300	100
UTR - M zonă Mixtă	1300	100	1300	100
Suprafață aferentă construcțiilor	-	-	285,60	21,96
Suprafață aferentă circulațiilor	-	-	522,00	40,17
Suprafață aferentă spațiilor verzi	1300	100	398,20	30,67
Suprafață aferentă parcajelor	-	-	93,50	7,20
P.O.T. = 21,96%	C.U.T. = 0,219%			
P.O.T.max = 80%	C.U.T.max = 2,4%			

INIȚIATOR,
PRIMAR
PLEȘA GABRIEL CODRU

ALBA IULIA __.__.2025

AVIZEAZĂ,
SECRETAR GENERAL
MARCEL JELER