


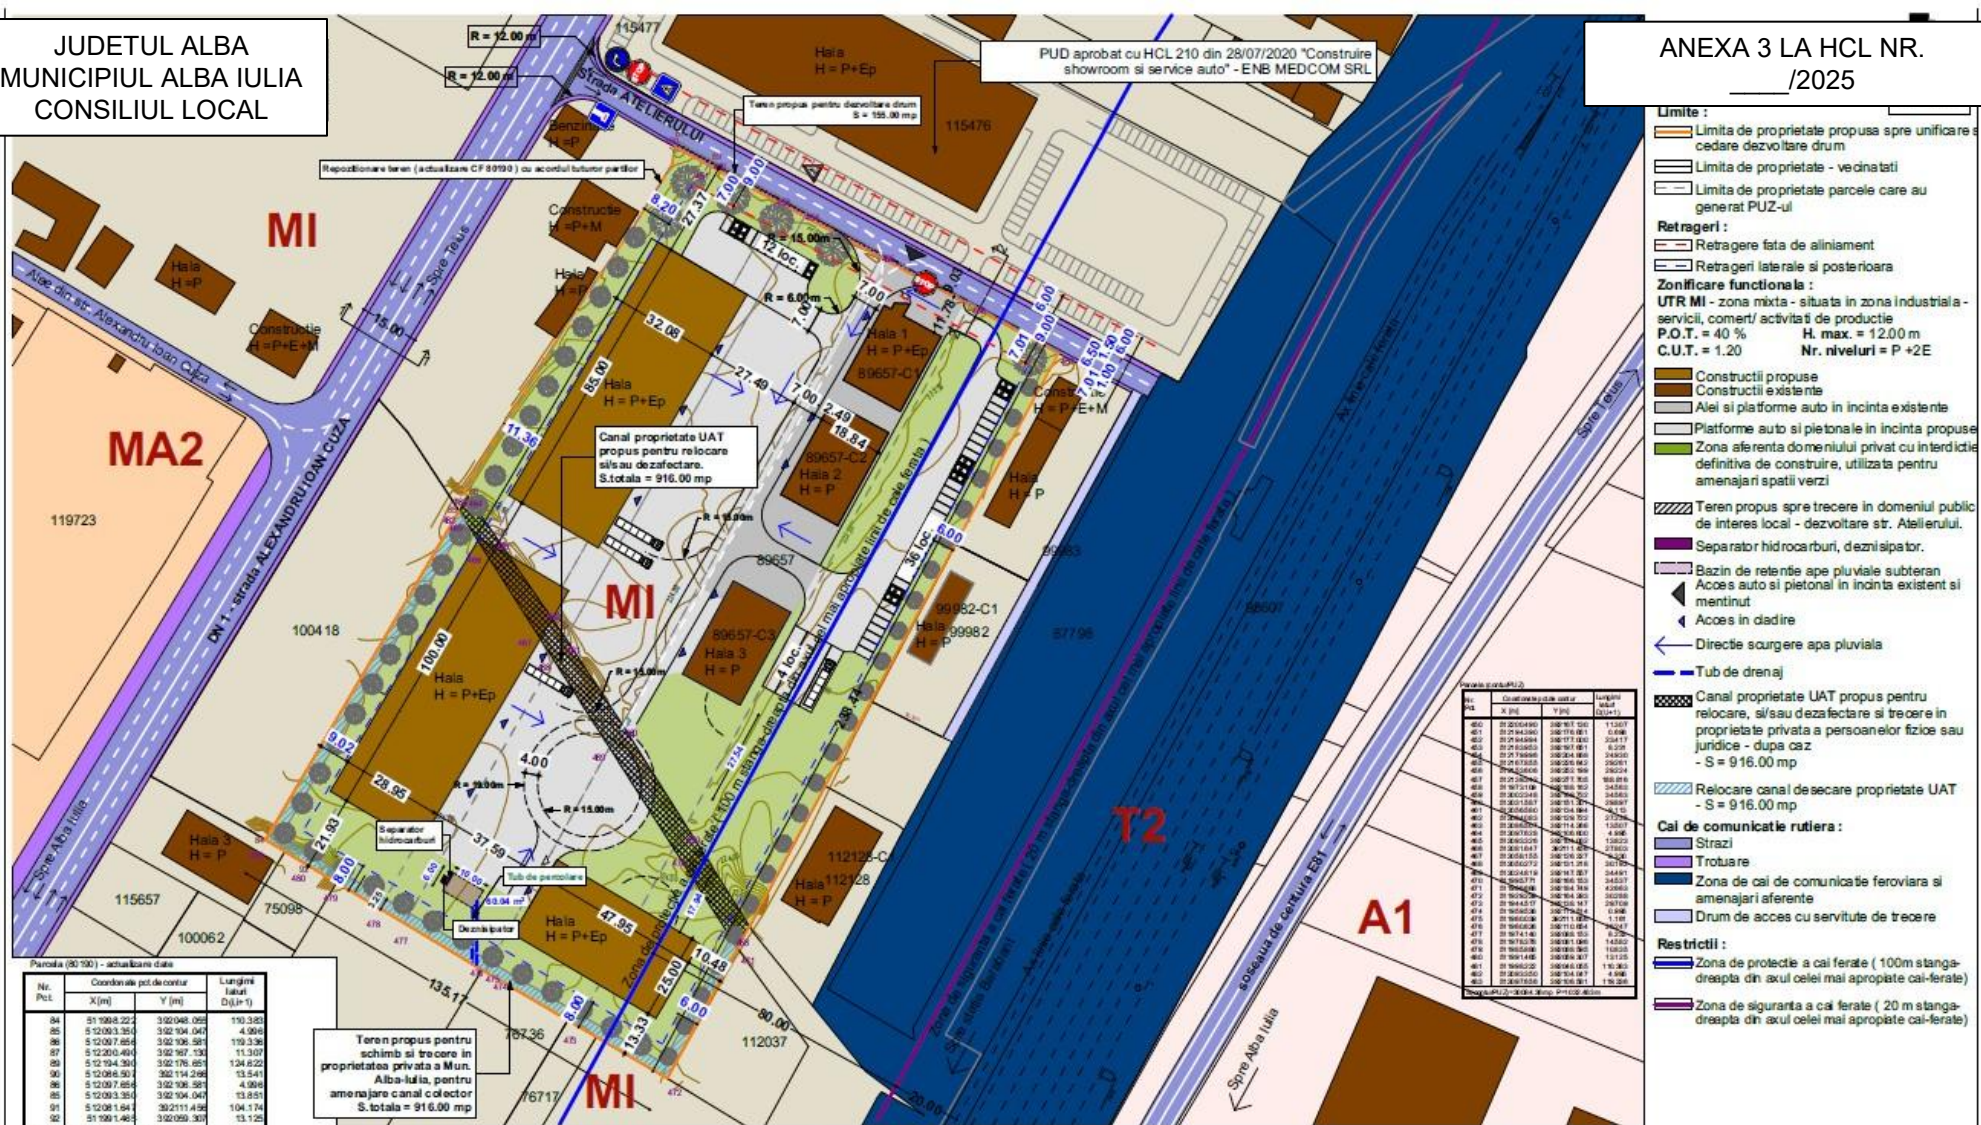







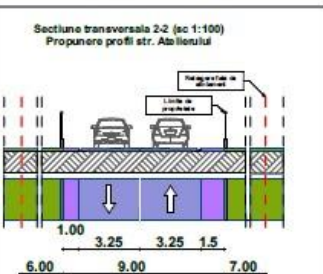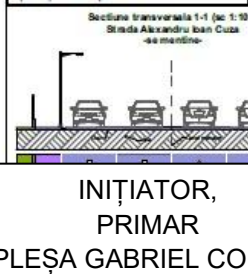

BILANT TERRITORIAL :
UTR-MI - zona mixta situata in zona industrială-servicii, comerț / activități de producție
S parcele CF 89657 = 6900mp
C1 - Hala depozitare produse alimentare si nealimentare
H = P + Ep, Sc = 476 mp, Sd = 597 mp
C2 - Hala depozitare produse alimentare si nealimentare
H = P, Sc = 576 mp, Sd = 576 mp
C3 - Hala depozitare produse alimentare si nealimentare
H = P, Sc = 576 mp, Sd = 576 mp
S parcele CF 80190 = 2 800 mp
S parcele CF 112332 = 2 448 mp
S parcele CF 112331 = 3 152 mp
S parcele CF 93933 = 6 004 mp

SC ARHIMAR PROIECT SRL
Alba Iulia, str. Republicii nr. 10, et. 3, Alba Iulia, 510000
CUI 3228529 / E: 01/04/2025 00:39:13

Self proiect: arh. MIRELA IULIAN
Proiectat: arh. MIRELA IULIAN
Desenat: stud. VIAC ALIN

Scara: 1:100
Data: 2025

AVIZEAZA,
SECRETAR GENERAL
MARCEL JELER

INIȚIATOR,
PRIMAR
PLEȘA GABRIEL CODRU

ALBA IULIA _____.2025