


Cod verificare

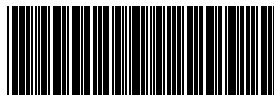

100117104076

EXTRAS DE PLAN CADASTRAL

pentru imobilul cu IE **23414**, UAT Cornu / PRAHOVA, Loc.
Cornu de Jos, Str. Str. Topsenilor, Nr. 171A-171B-171C-
171D


Nr.cerere	27442
Ziua	06
Luna	07
Anul	2022


Teren: 48.467 mp

Teren: Intravilan

Categoria de folosinta(mp): Arabil 2747mp, Curti Constructii 3597mp, Faneata 39675mp, Livada 2448mp

Plan detaliu

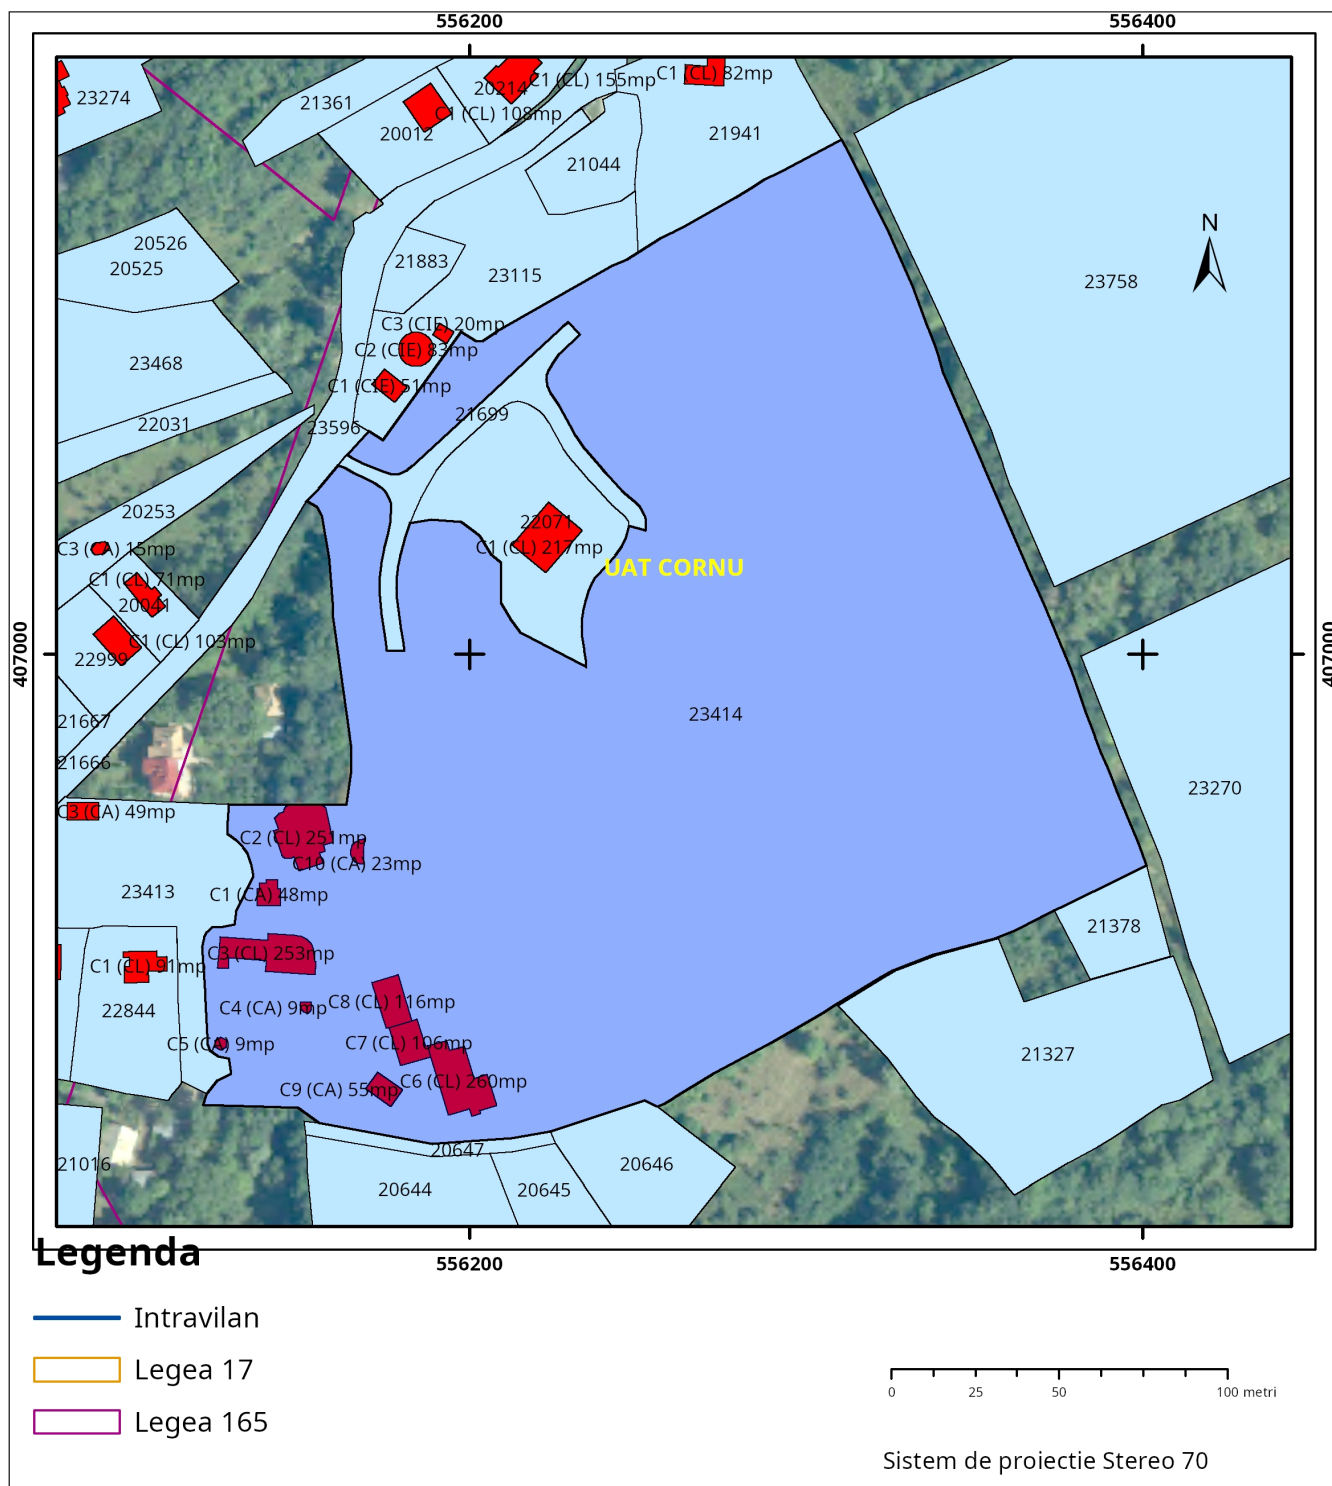

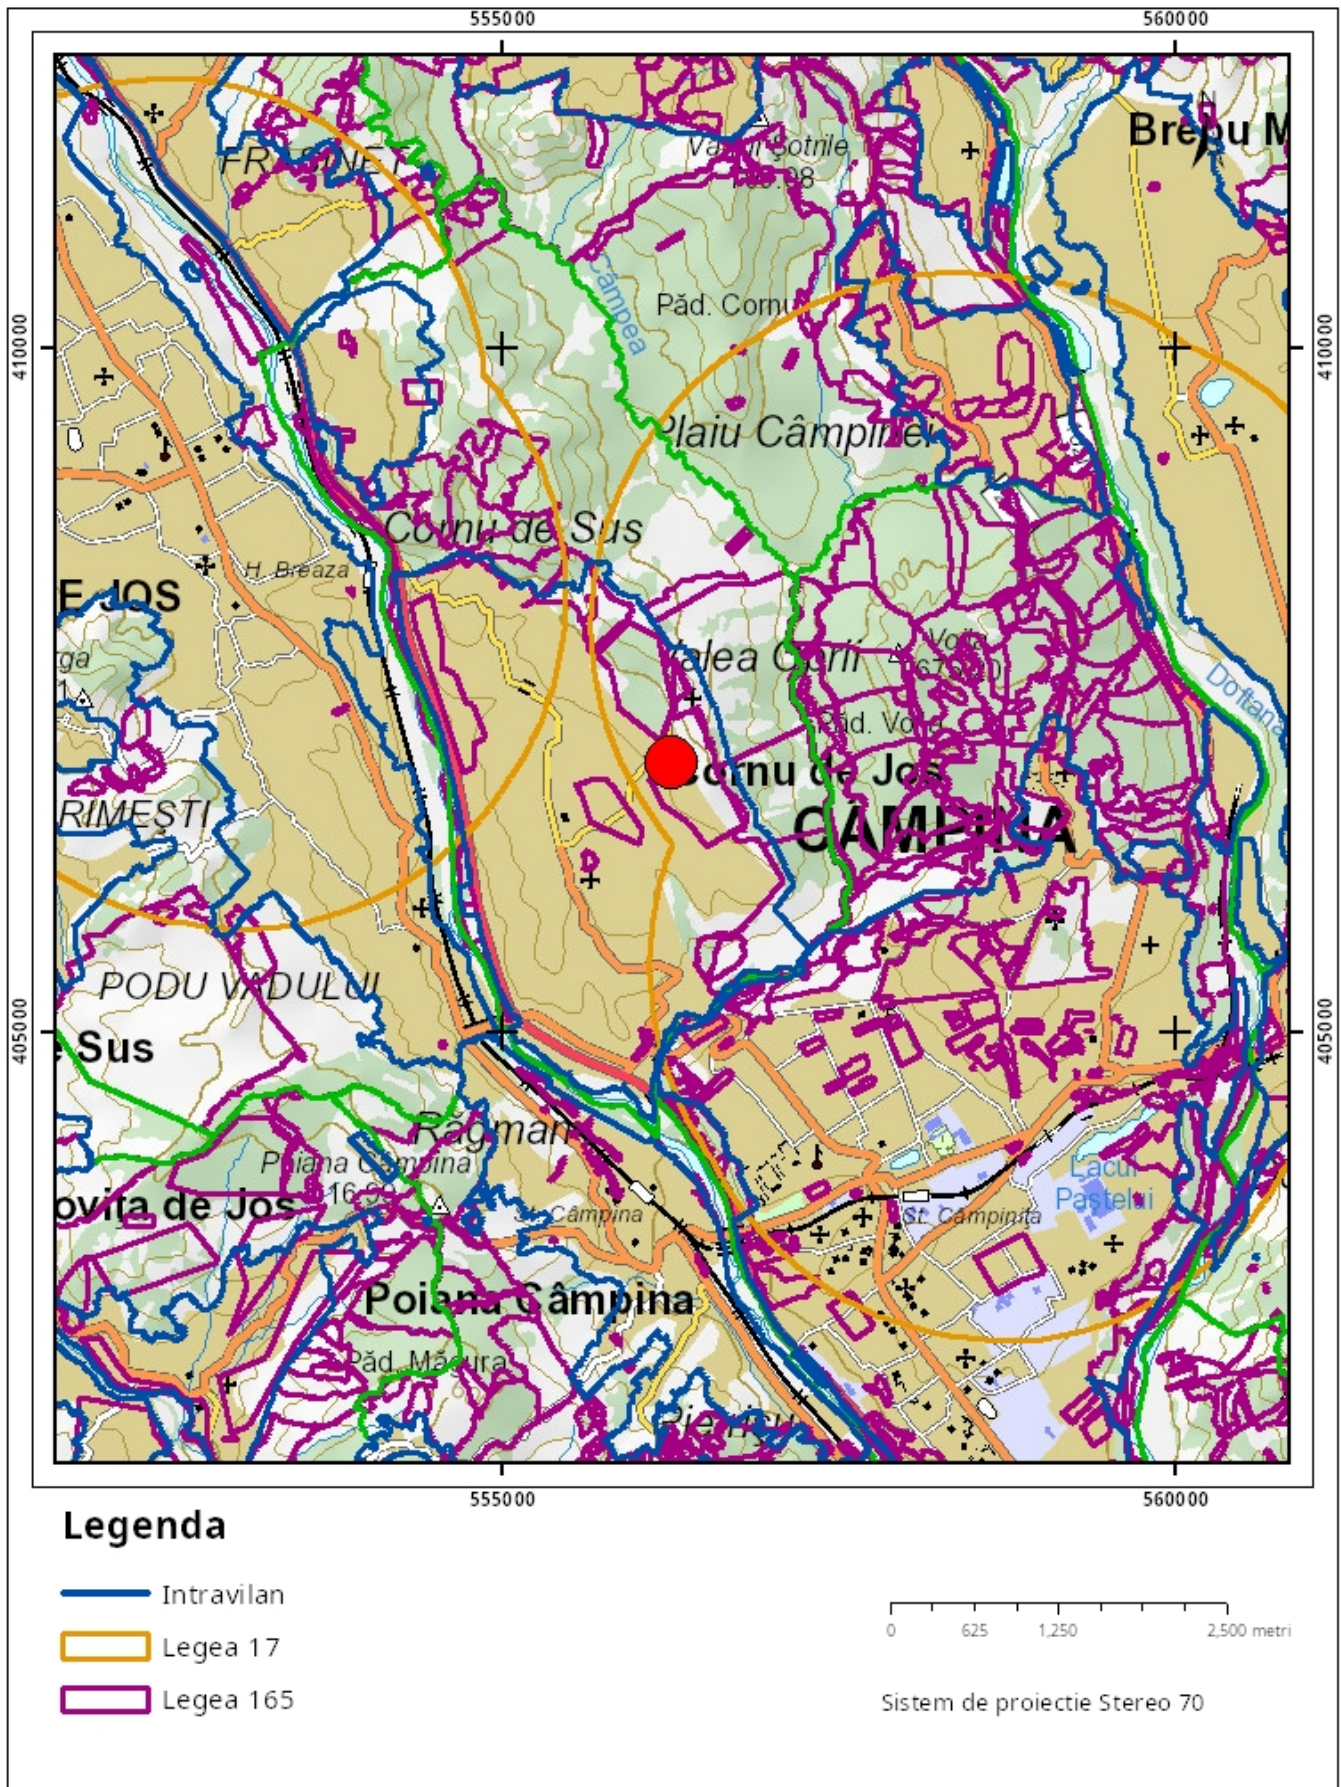


Sarcini tehnice (intersecții cu limitele legilor speciale)
Legea 17, Art. 3 □

Semnat electronic

Ultima actualizare a geometriei: 28-08-2018
Data și ora generării: 06-07-2022 12:42

Cod verificare

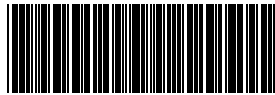

100117104071

EXTRAS DE PLAN CADASTRAL

pentru imobilul cu IE **23270**, UAT Cornu / PRAHOVA, Loc.
Cornu de Jos


Nr.cerere	27443
Ziua	06
Luna	07
Anul	2022


Teren: 26.332 mp

Teren: Intravilan

Categoria de folosinta(mp): Faneata 16719mp, Livada 1572mp, Pasune 8041mp

Plan detaliu

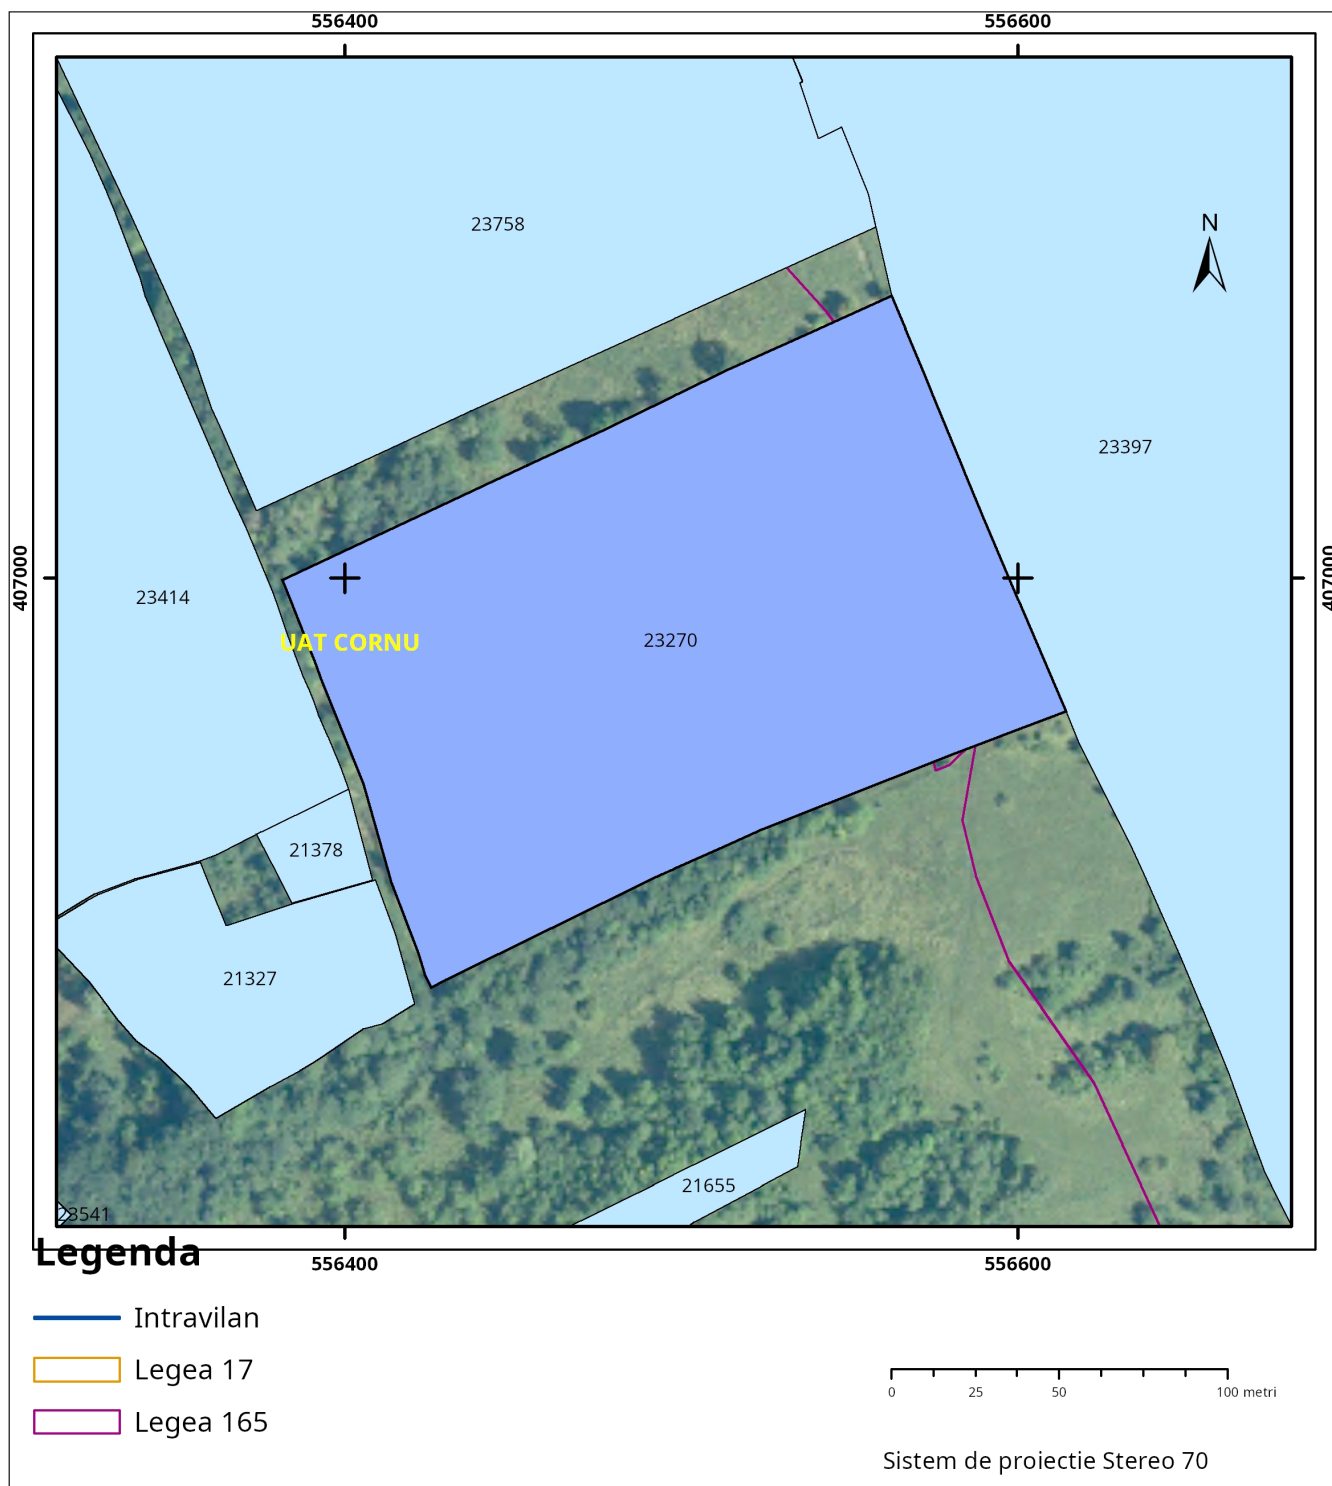

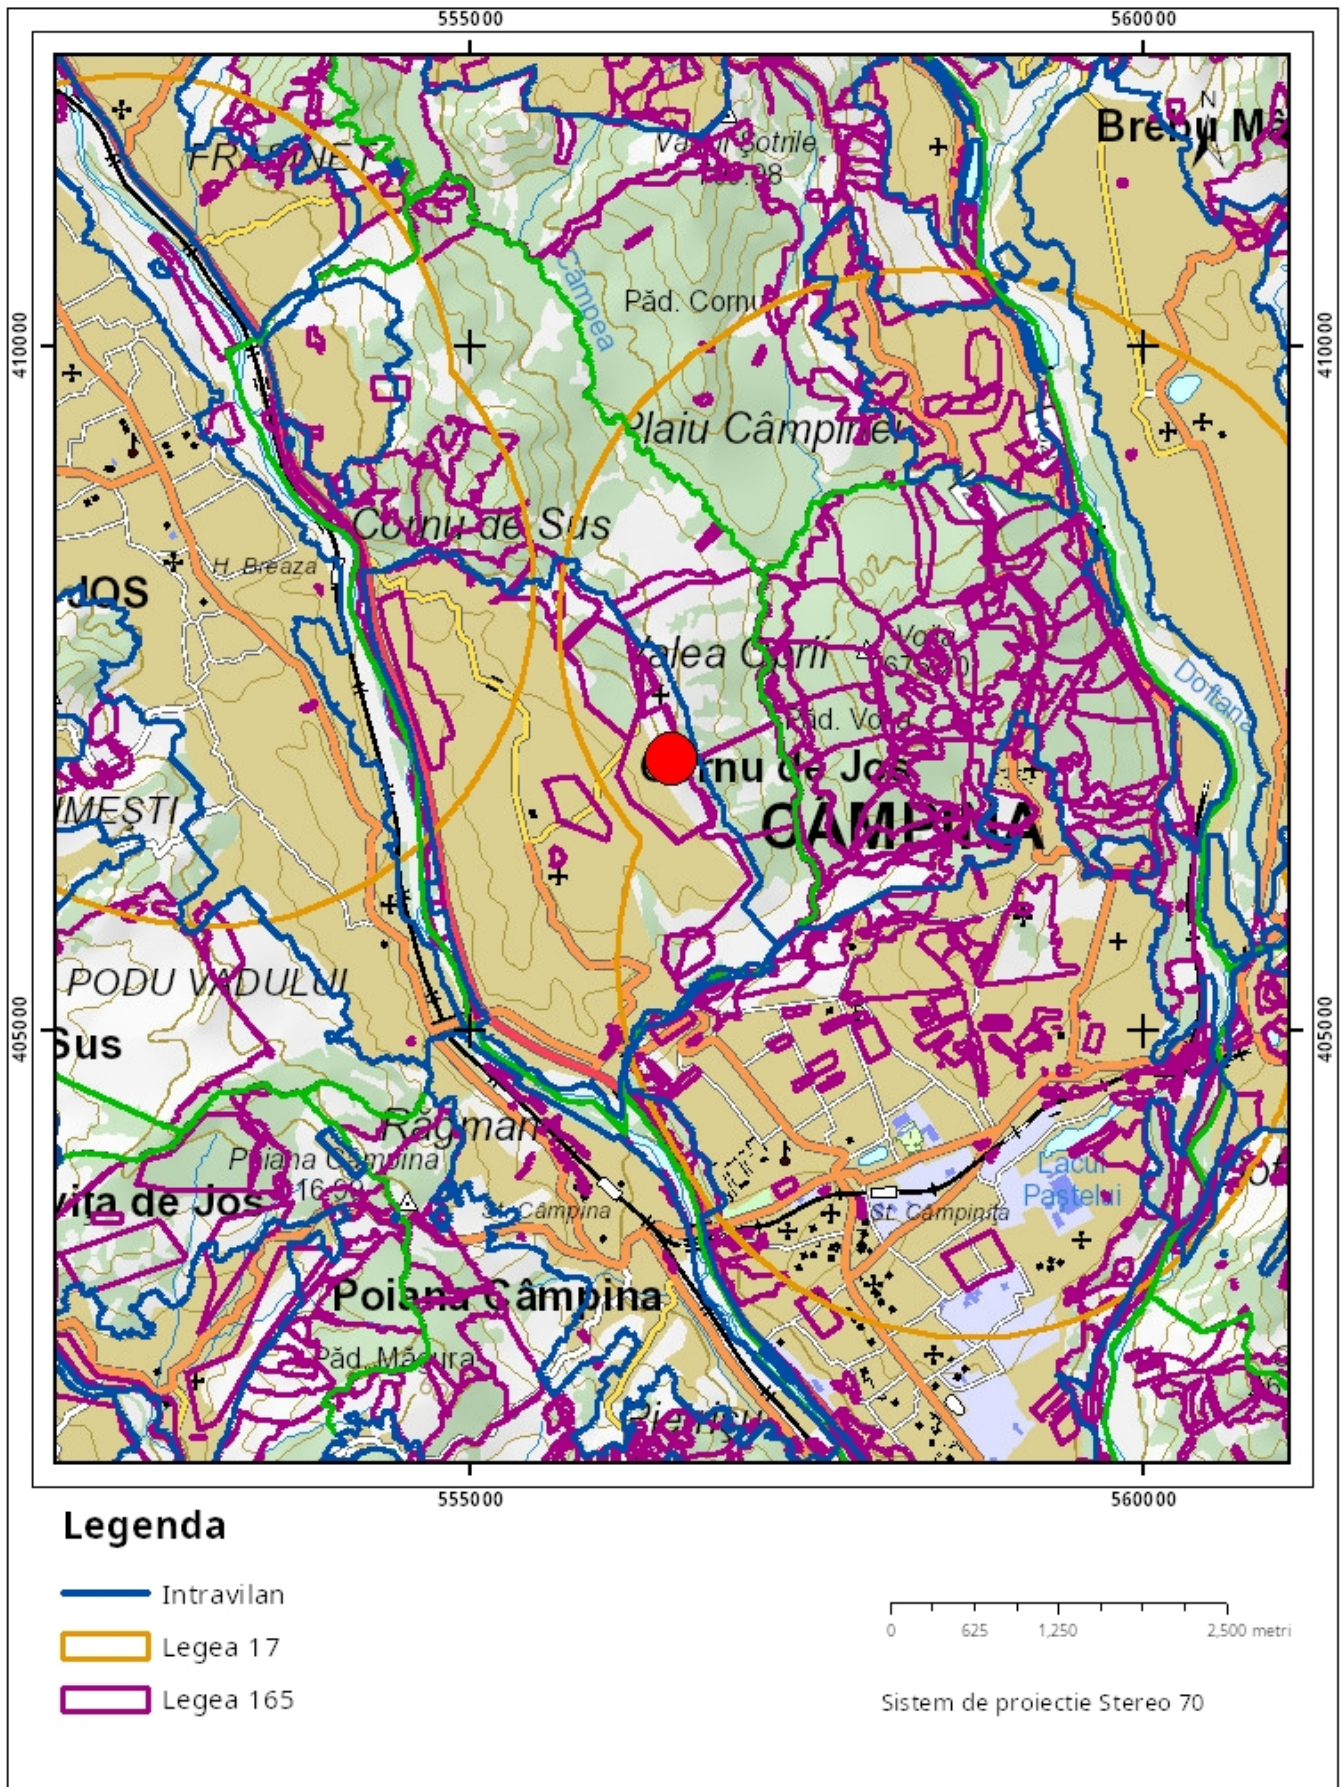


Sarcini tehnice (intersecții cu limitele legilor speciale)
Legea 17, Art. 3 □

Semnat electronic

Ultima actualizare a geometriei: 16-05-2017
Data și ora generării: 06-07-2022 12:42

Cod verificare

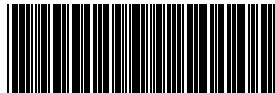

100117104353

EXTRAS DE PLAN CADASTRAL

pentru imobilul cu IE **23758**, UAT Cornu / PRAHOVA, Loc.
Cornu de Jos


Nr.cerere	27444
Ziua	06
Luna	07
Anul	2022


Teren: 29.614 mp

Teren: Intravilan

Categoria de folosinta(mp): Faneata 29614mp

Plan detaliu

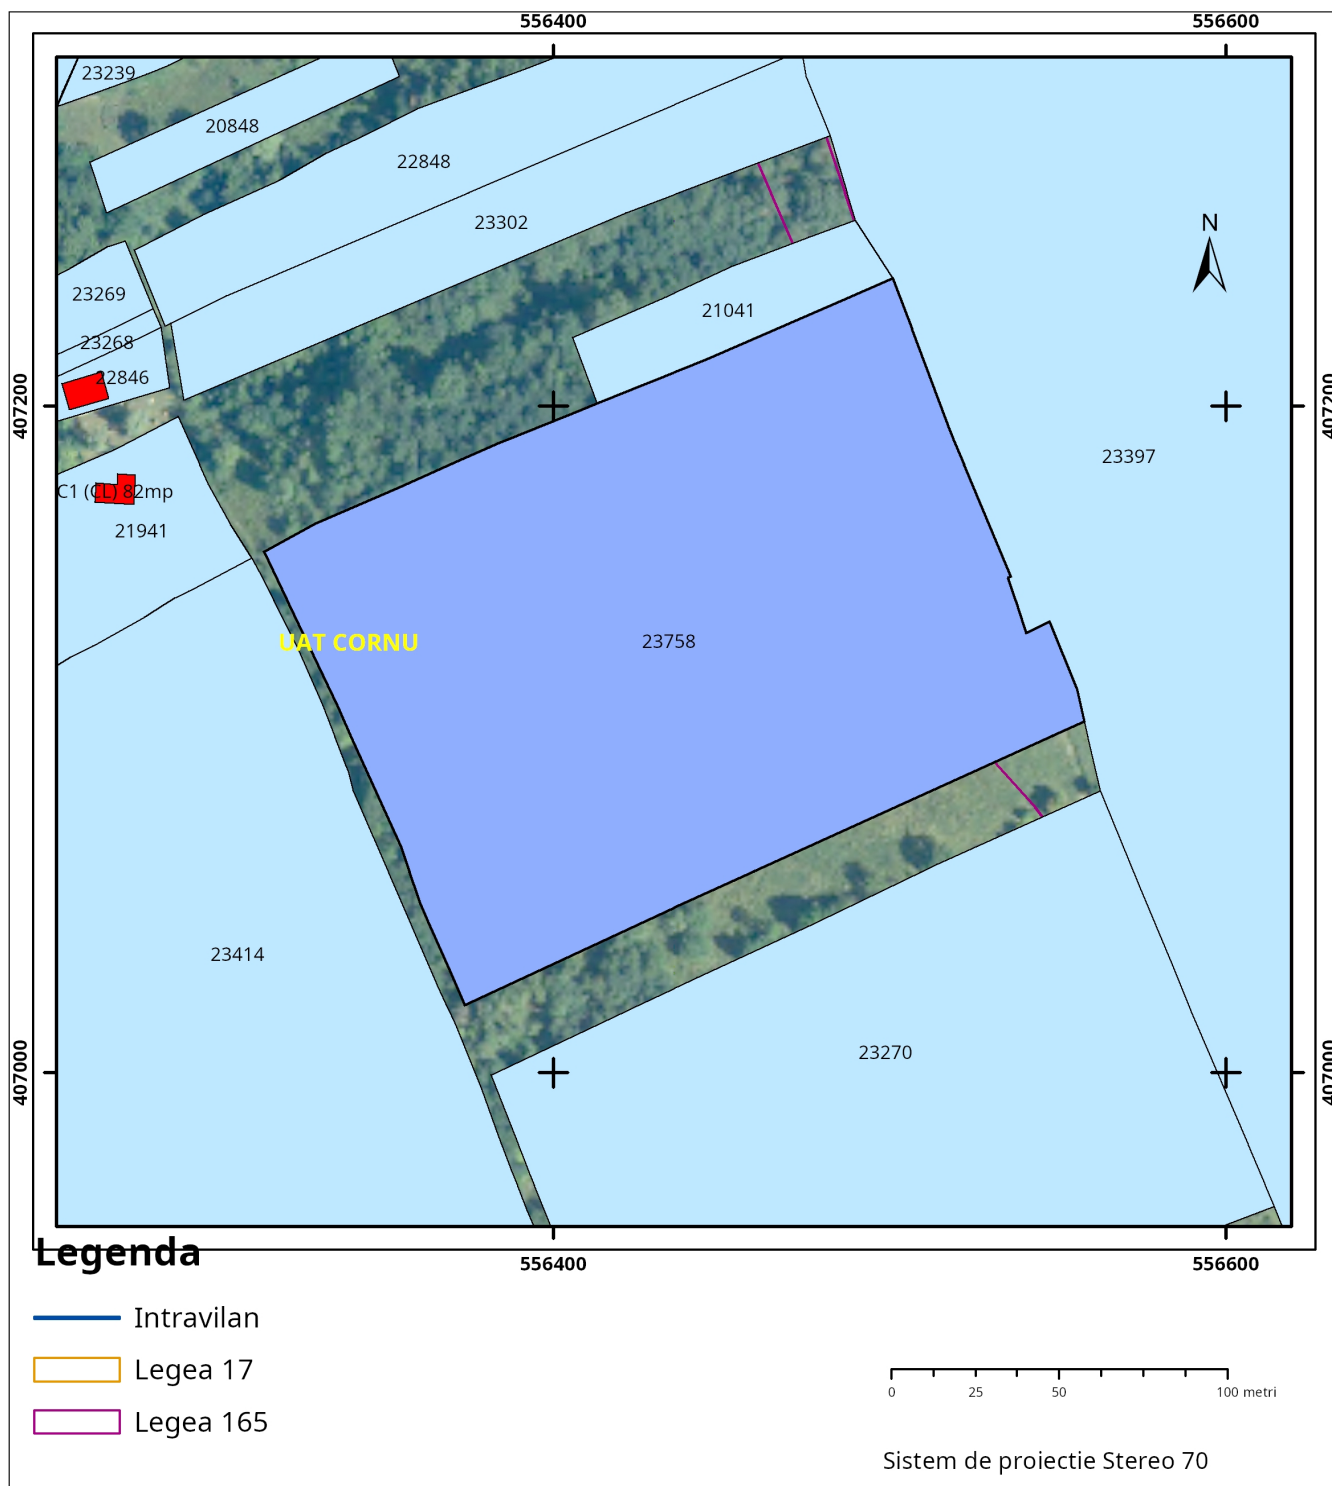

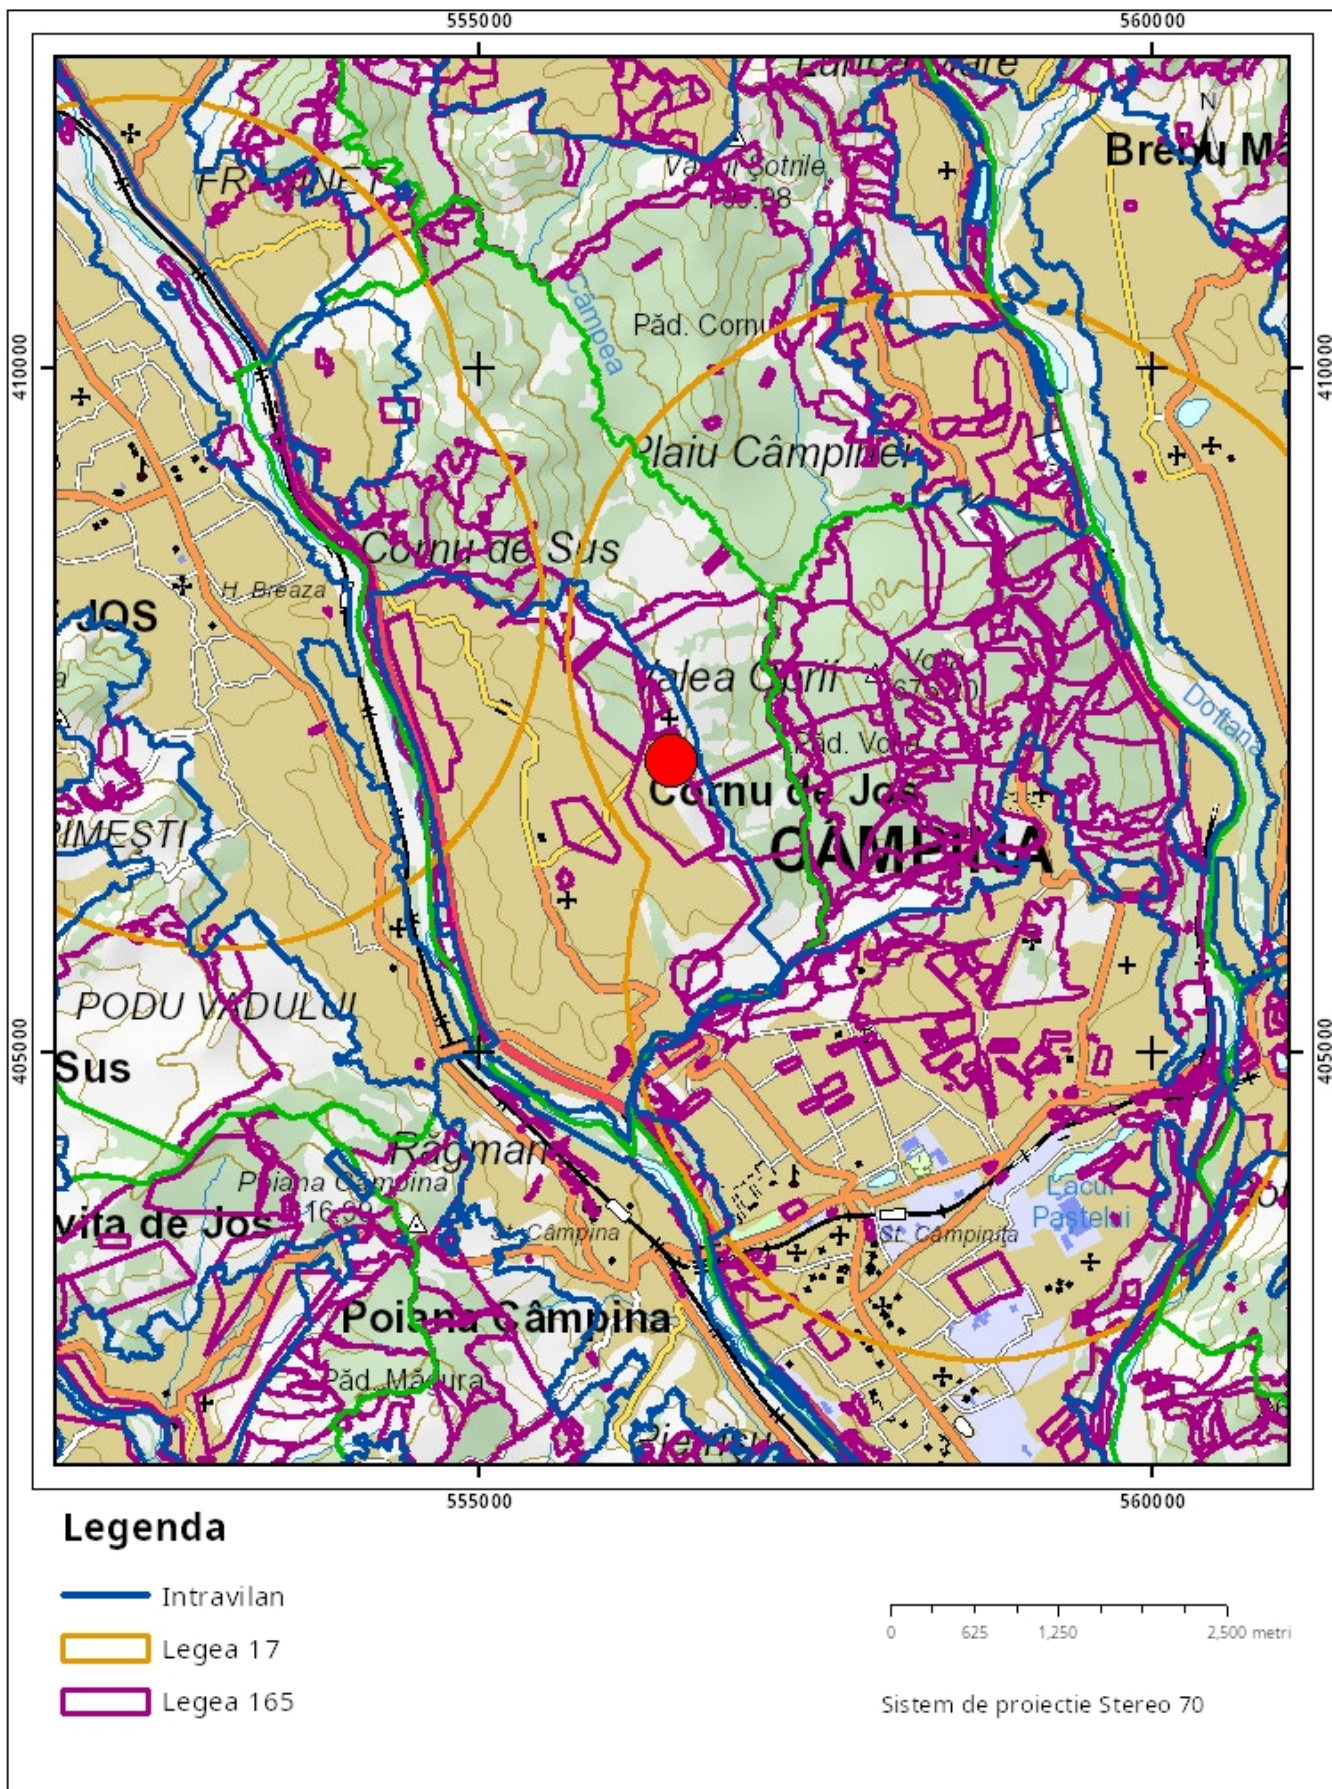

Sarcini tehnice (intersecții cu limitele legilor speciale)
Legea 17, Art. 3 □

Semnat electronic

Ultima actualizare a geometriei: 18-01-2022
Data și ora generării: 06-07-2022 12:42