

 ZONA STUDIATA

NOTE GENERALE PRIVIND DOCUMENTATIA
1. Planurile, sectiunile, elevatiile se citesc intersectat cu documentatiile tuturor specialitatilor implicate in proiect (arhi tectura, rezistenta, instalatii). Orice nelamuriri privind coordonarea vor fi cerute proiectantului general la adresa din cartus;
2. Se vor citi si asuma notele si legendele de pe plansa. Acestea sunt generice si pot cuprinde in explicatii elemente si simboluri care nu sunt prevazute pe plan;
3. Modificarile aduse documentatiei fara consultarea prealabila a proiectantului de specialitate si a proiectantului general nu vor fi asumate de catre acestia la momentul receptiei;
4. Se vor respecta cotele scrise, documentatia nu se scaleaza grafic. Daca exista neclaritati sau cote considerate a fi neconforme se vor solicita lamuriri proiectantului de specialitate care a emis plansa;
5. In conditiile in care documentatia nu impune in mod specific un sistem anume executantul este liber sa propuna orice producator de pe piata cu conditia indeplinirii cerintelor stabilite prin prezenta documentatie: materiale, deschideri, culori, elemente si echipamente speciale.
6. Documentatia se va folosi doar pentru proiectul si faza stabilita in cartusul plansei;

BENEFICIAR
MUNICIPIUL HUNEDOARA
Bd. Libertatii nr.17 , municipiul Hunedoara



PROIECT
GRADINA URBANA CORVINIA HUNEDOARA
JUDETUL HUNEDOARA, LOCALITATEA HUNEDOARA,
STRADA FURNALELOR,
NR. 2C
NC.62797/ NC.70021/ NC.70026/ NC.70027/ NC.70022/ NC.76150

PROIECTANT GENERAL
UNITH2B S.R.L

J40/2438/2013 | RO 31279763 | Bd. Pache Protopopescu, nr. 81 , etaj 5, Sector 2, Bucuresti, 021408 | office@unith2b.com | +40 374 977 700



PROIECTANT STRUCTURA
D&C EXPERT PROIECTARE
STRUCTURI
Str. Povernei nr. 15-17, S.1, Bucuresti
Tel.: 0740122014 / 0745981197
e-mail: dcstructuri@gmail.com



PROIECTANT INSTALATII
CALORIA S.R.L.
JUD. CLUJ, MUN. CLUJ-NAPOCA, BLD. 21 DECEMBRIE 1989, NR.129, AP.13



PROIECTANT SISTEMATIZARE SI PEISAGISTICA

 **LA21® Landschaftsarchitektur**
Büro Berlin
Kolwitzstraße 75
10435 Berlin
T +49 (0)30 / 943936070
LA21 | Dresden
LA21 | Garching
LA21 | Nordhausen
www.la-21.com I info@la-21.com



SPECIALITATEA		ARHITECTURA	
PROIECT NR.		42/2022	
COORDONATOR	arh. Hildegard Helene Brandl		
SEF PROIECT	arh. Ruxandra Corduneanu		
PROIECTAT	arh. Alexandra Al Aloul arh. Catalina Pop		
DESENAT	arh. Alexandra Al Aloul arh. Catalina Pop		

NR. PLANSA
GUCH_U2B__ 20-Jan-25
TITLU PLANSA
A01 PLAN INCADRARE

FAZA S.F.	PLANSA A01	SCARA 1:1000	DATA 20-Jan-25
--------------	---------------	-----------------	-------------------

© UNITH2B S.R.L.
ACEST DOCUMENT INTRA SUB INCIDENTA LEGII NR. 8/1996 PRIVIND DREPTUL DE AUTOR. UTILIZAREA SA TREBUIE SA FIE CONFORM CELEI PENTRU CARE A FOST ELABORAT, FIIND INTERZISA REPRODUCEREA SI DIFUZAREA FARA AUTORIZAREA EXPRESA.



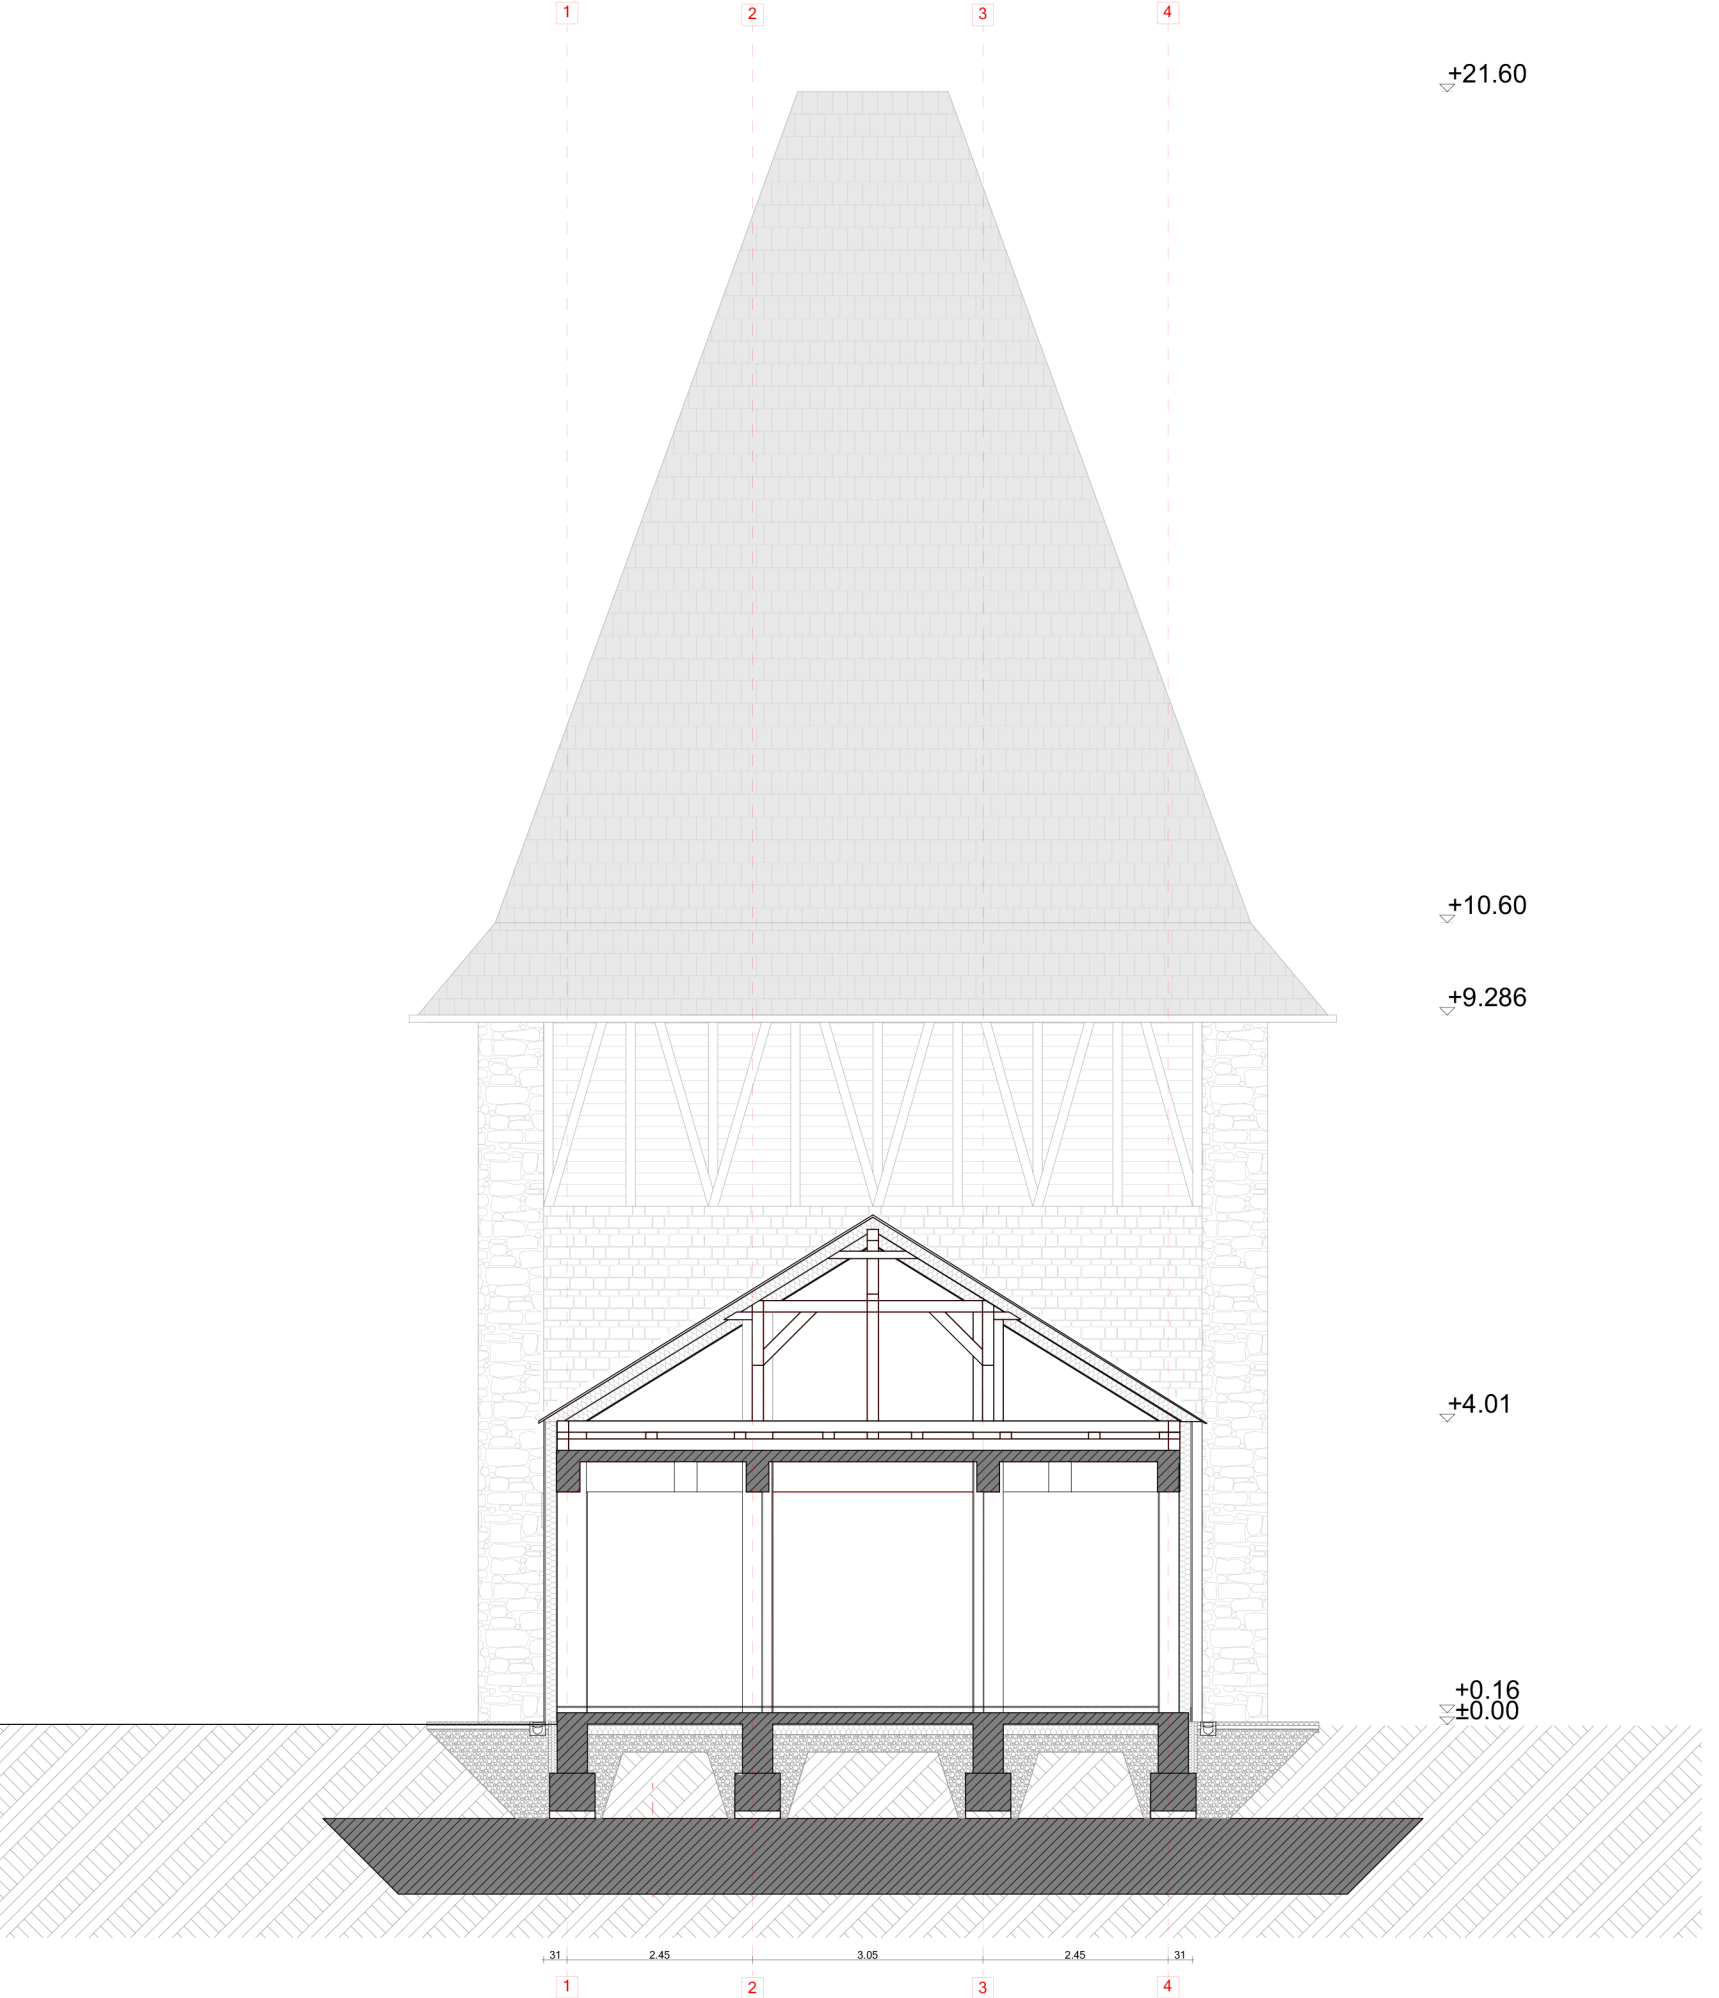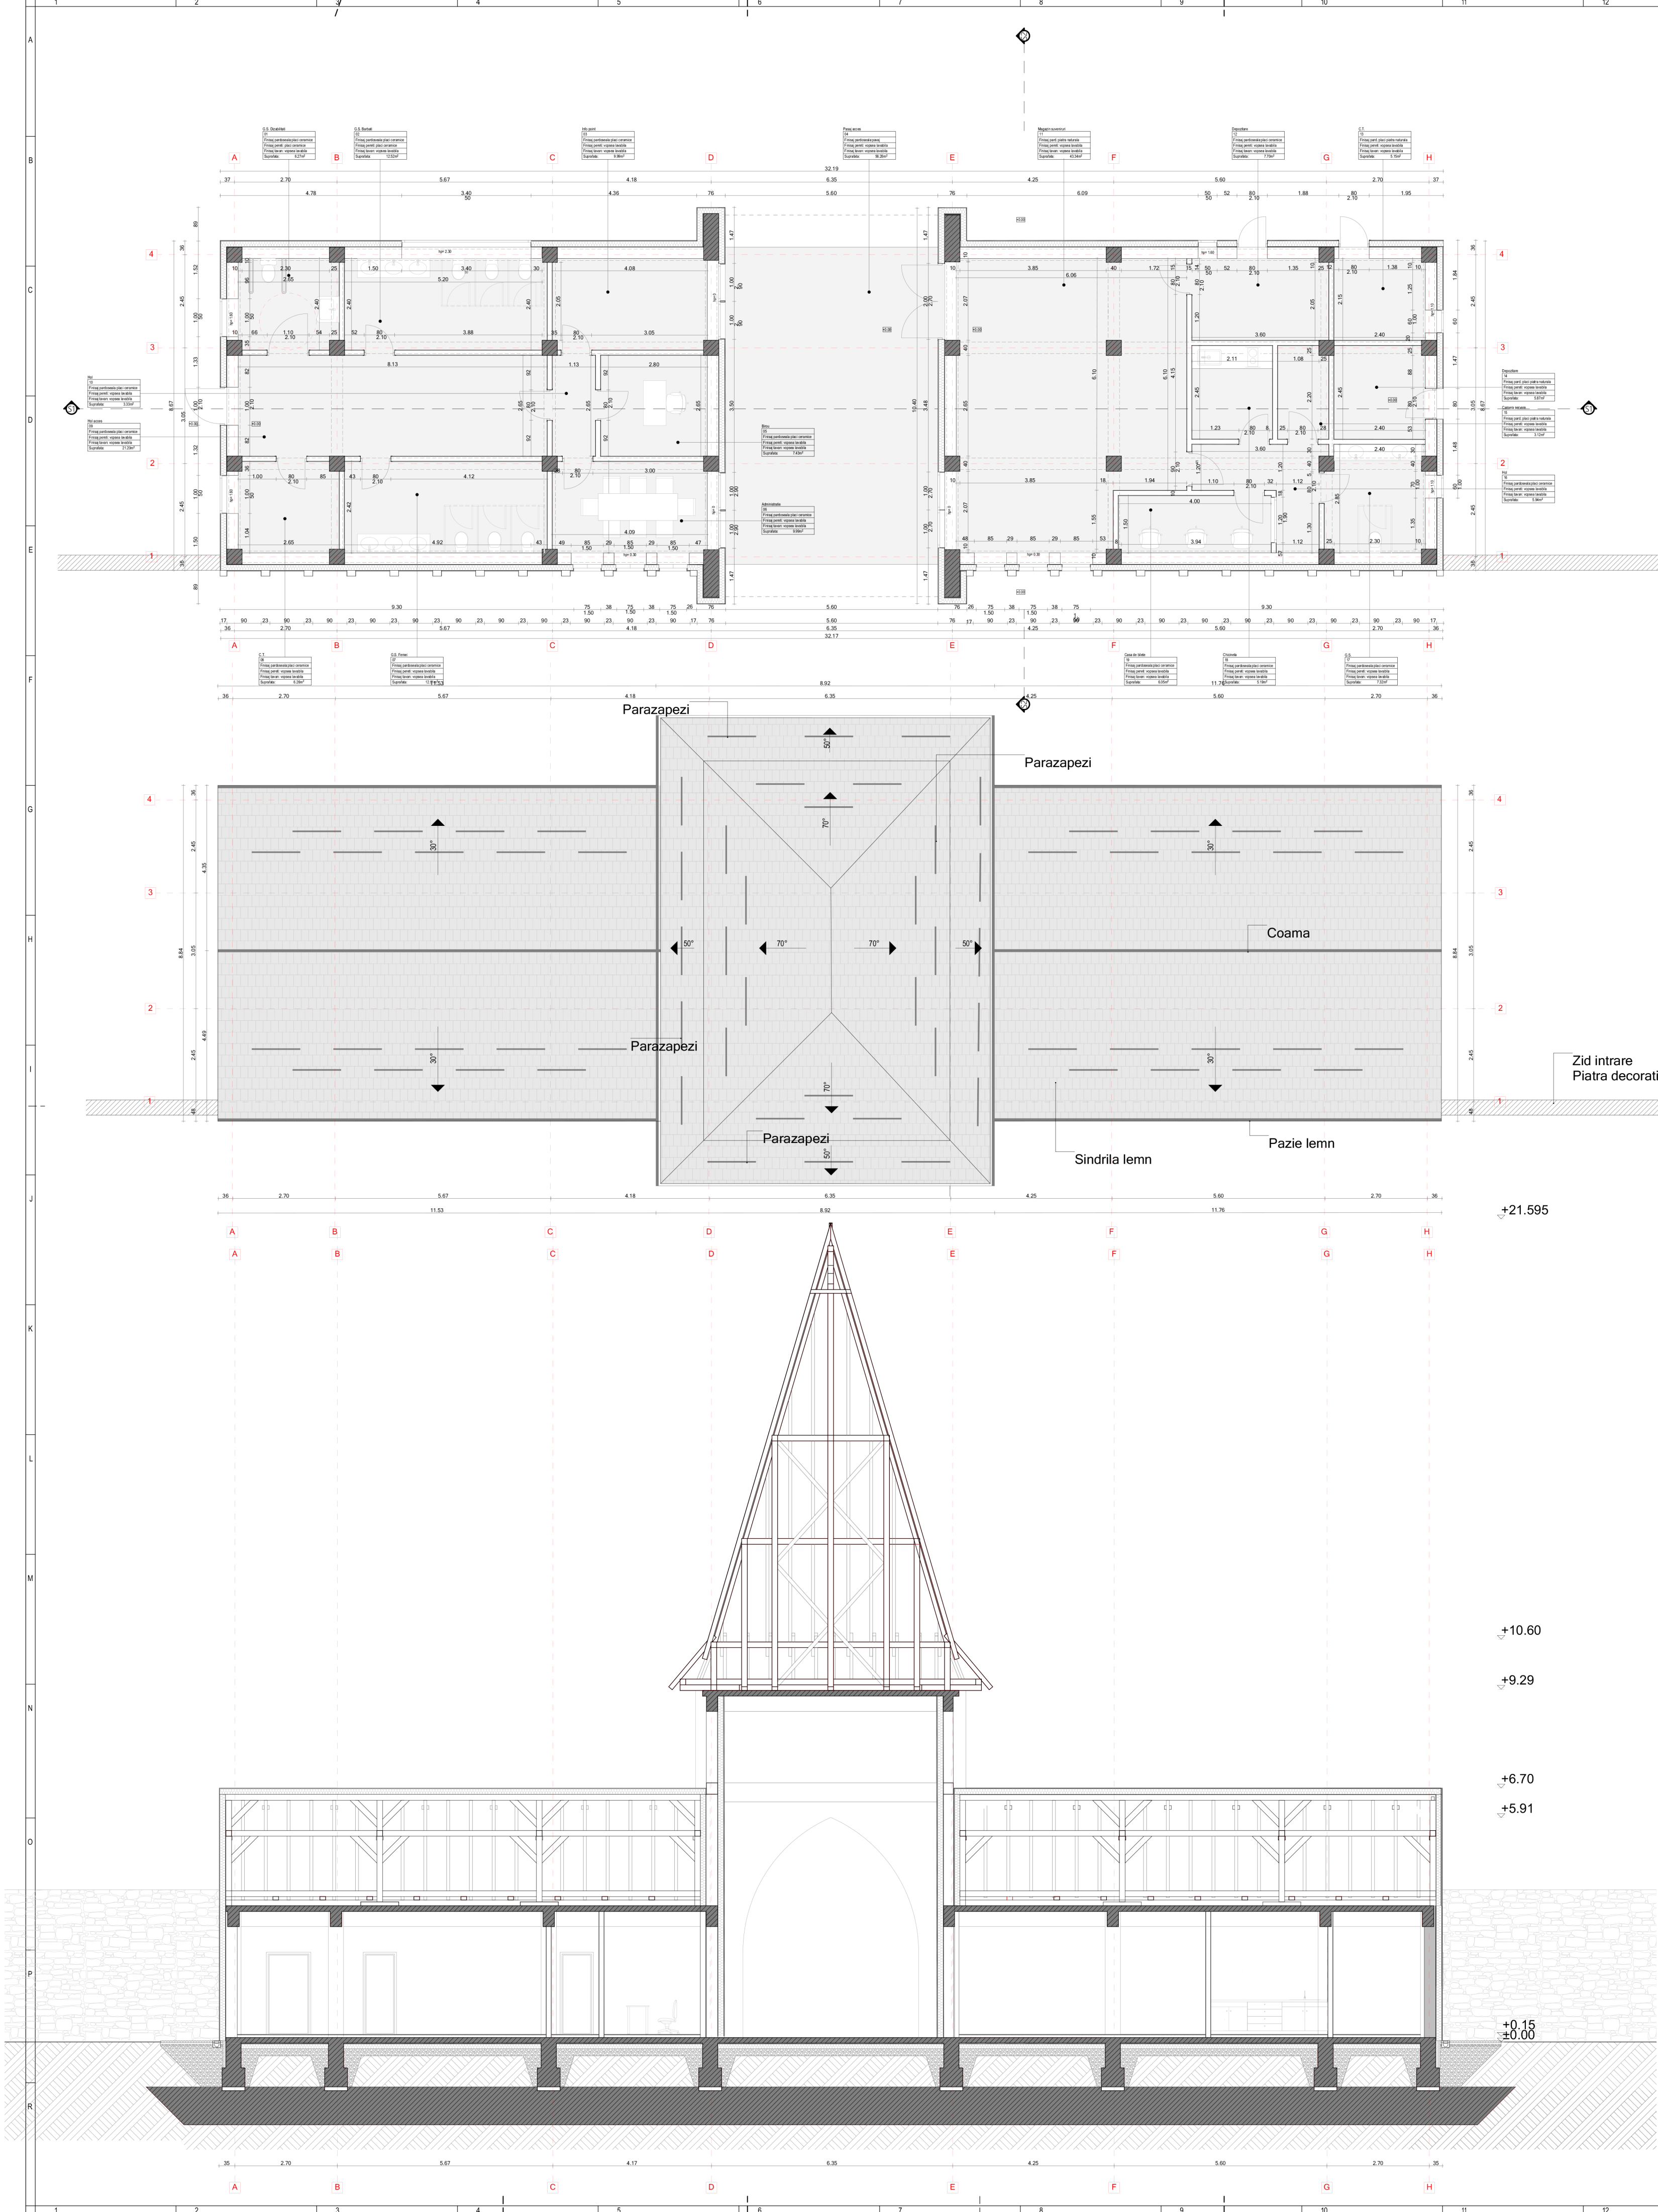

DATELE PROIECTULUI
INFORMATII ASUPRA DOCUMENTATIEI

- NOTE GENERALE PRIVIND DOCUMENTATIA**
- Planurile, sectiunile, elevatiile se citesc separat cu documentatiile tuturor specialistilor implicate in proiect (arhi, tectura, rezistenta, instalatii). Orice nelamuriri privind coordonarea vor fi cerute proiectantului general la adresa din cartus.
 - Se vor citi si asuma notele si legendile de pe plansa. Acestea sunt generice si pot cuprinde in explicatii elemente si simboluri care nu sunt prevazute pe plan.
 - Modificari aduse documentatiei fara consultarea prealabila a proiectantului de specialitate si a proiectantului general nu vor fi asumate de catre acestia la momentul receptiei.
 - Se vor respecta cotele scrise, documentatia nu se scadeaza grafic. Daca exista necitanti sau cote considerate a fi neconforme se vor solicita lamuriri proiectantului de specialitate care a emis plansa.
 - In conditiile in care documentatia nu impune in mod specific un sistem anume executantului este liber sa propuna orice producator de pe piata cu conditia indeplinirii cerintelor stabilite prin prezenta documentatie: materiale, deschideri, culori, elemente si echipamente speciale.
 - Documentatia se va folosi doar pentru proiectul si faza stabilita in cartusul plansei.

INCADRAREA IMOBILELOR:

CABINA POARTA	
CLASA DE IMPORTANTA:	IV
CATEGORIA DE IMPORTANTA:	D
GRAD DE REZISTENTA LA FOC:	III
CLADIRE INTRARE	
CLASA DE IMPORTANTA:	III
CATEGORIA DE IMPORTANTA:	C
GRAD DE REZISTENTA LA FOC:	II
BISTRO SI TURN	
CLASA DE IMPORTANTA:	III
CATEGORIA DE IMPORTANTA:	C
GRAD DE REZISTENTA LA FOC:	II
LOC DE JOACA	
CLASA DE IMPORTANTA:	IV
CATEGORIA DE IMPORTANTA:	D
GRAD DE REZISTENTA LA FOC:	II
AMFITEATRU	
CLASA DE IMPORTANTA:	IV
CATEGORIA DE IMPORTANTA:	D
GRAD DE REZISTENTA LA FOC:	II
TURN DE ESCALADA	
CLASA DE IMPORTANTA:	III
CATEGORIA DE IMPORTANTA:	D
GRAD DE REZISTENTA LA FOC:	II
CAMERA POMPE	
CLASA DE IMPORTANTA:	II
CATEGORIA DE IMPORTANTA:	D
GRAD DE REZISTENTA LA FOC:	II

BENEFICIAR
MUNICIPIUL HUNEDOARA
Bd. Libertatii nr.17, municipiul Hunedoara



PROIECT
GRADINA URBANA CORVINIA HUNEDOARA
JUDETUL HUNEDOARA, LOCALITATEA HUNEDOARA,
STRADA FURNALELOR,
NR. 2C
NC.62797/ NC.70021/ NC.70026/ NC.70027/ NC.70022/ NC.76150

PROIECTANT GENERAL
UNITH2B S.R.L.
J40/24382013 | RO 31279763 | Bd. Pache Protopopescu,
nr. 81, etaj 5, Sector 2, Bucuresti, 021408 |
office@unith2b.com | +40 374 977 700



PROIECTANT STRUCTURA
D&C EXPERT PROIECTARE
STRUCTURI
Str. Povernei nr. 15-17, S.1, Bucuresti
Tel.: 0740122014/0745881197
e-mail: dcsstructuri@gmail.com




PROIECTANT INSTALATII
CALORIA S.R.L.
JUD. CLUJ, MUN. CLUJ-NAPOCA, BLD. 21 DECEMBRIE
1989, NR.129, AP.13



PROIECTANT SISTEMATIZARE SI PEISAGISTICA
LA210 Landschaftsarchitektur
Hans Bock
Humboldtstr. 75
10119 BERLIN | TELEFON
030 40000000
www.la210.de | 1.400.000-13.000

SPECIALITATEA	ARHITECTURA	
PROIECT NR.	42/2022	ORDINUL ARHITECTILOR DIN ROMANIA
COORDONATOR	arh. Hildegard Helene Brand	8497
SEF PROIECT	arh. Ruxandra Corduneanu	Ruxandra CORDUNEANU
PROIECTAT	arh. Alexandra Al Aloui arh. Catalina Pop	La210 cu drept de semnatura
DESENAT	arh. Alexandra Al Aloui arh. Catalina Pop	

TITLU PLANSA
OB2 CLADIRE ACCES - PLAN PARTER, PLAN INVELITOARE, SECTIUNE LONGITUDINALA, SECTIUNE TRANSVERSALA

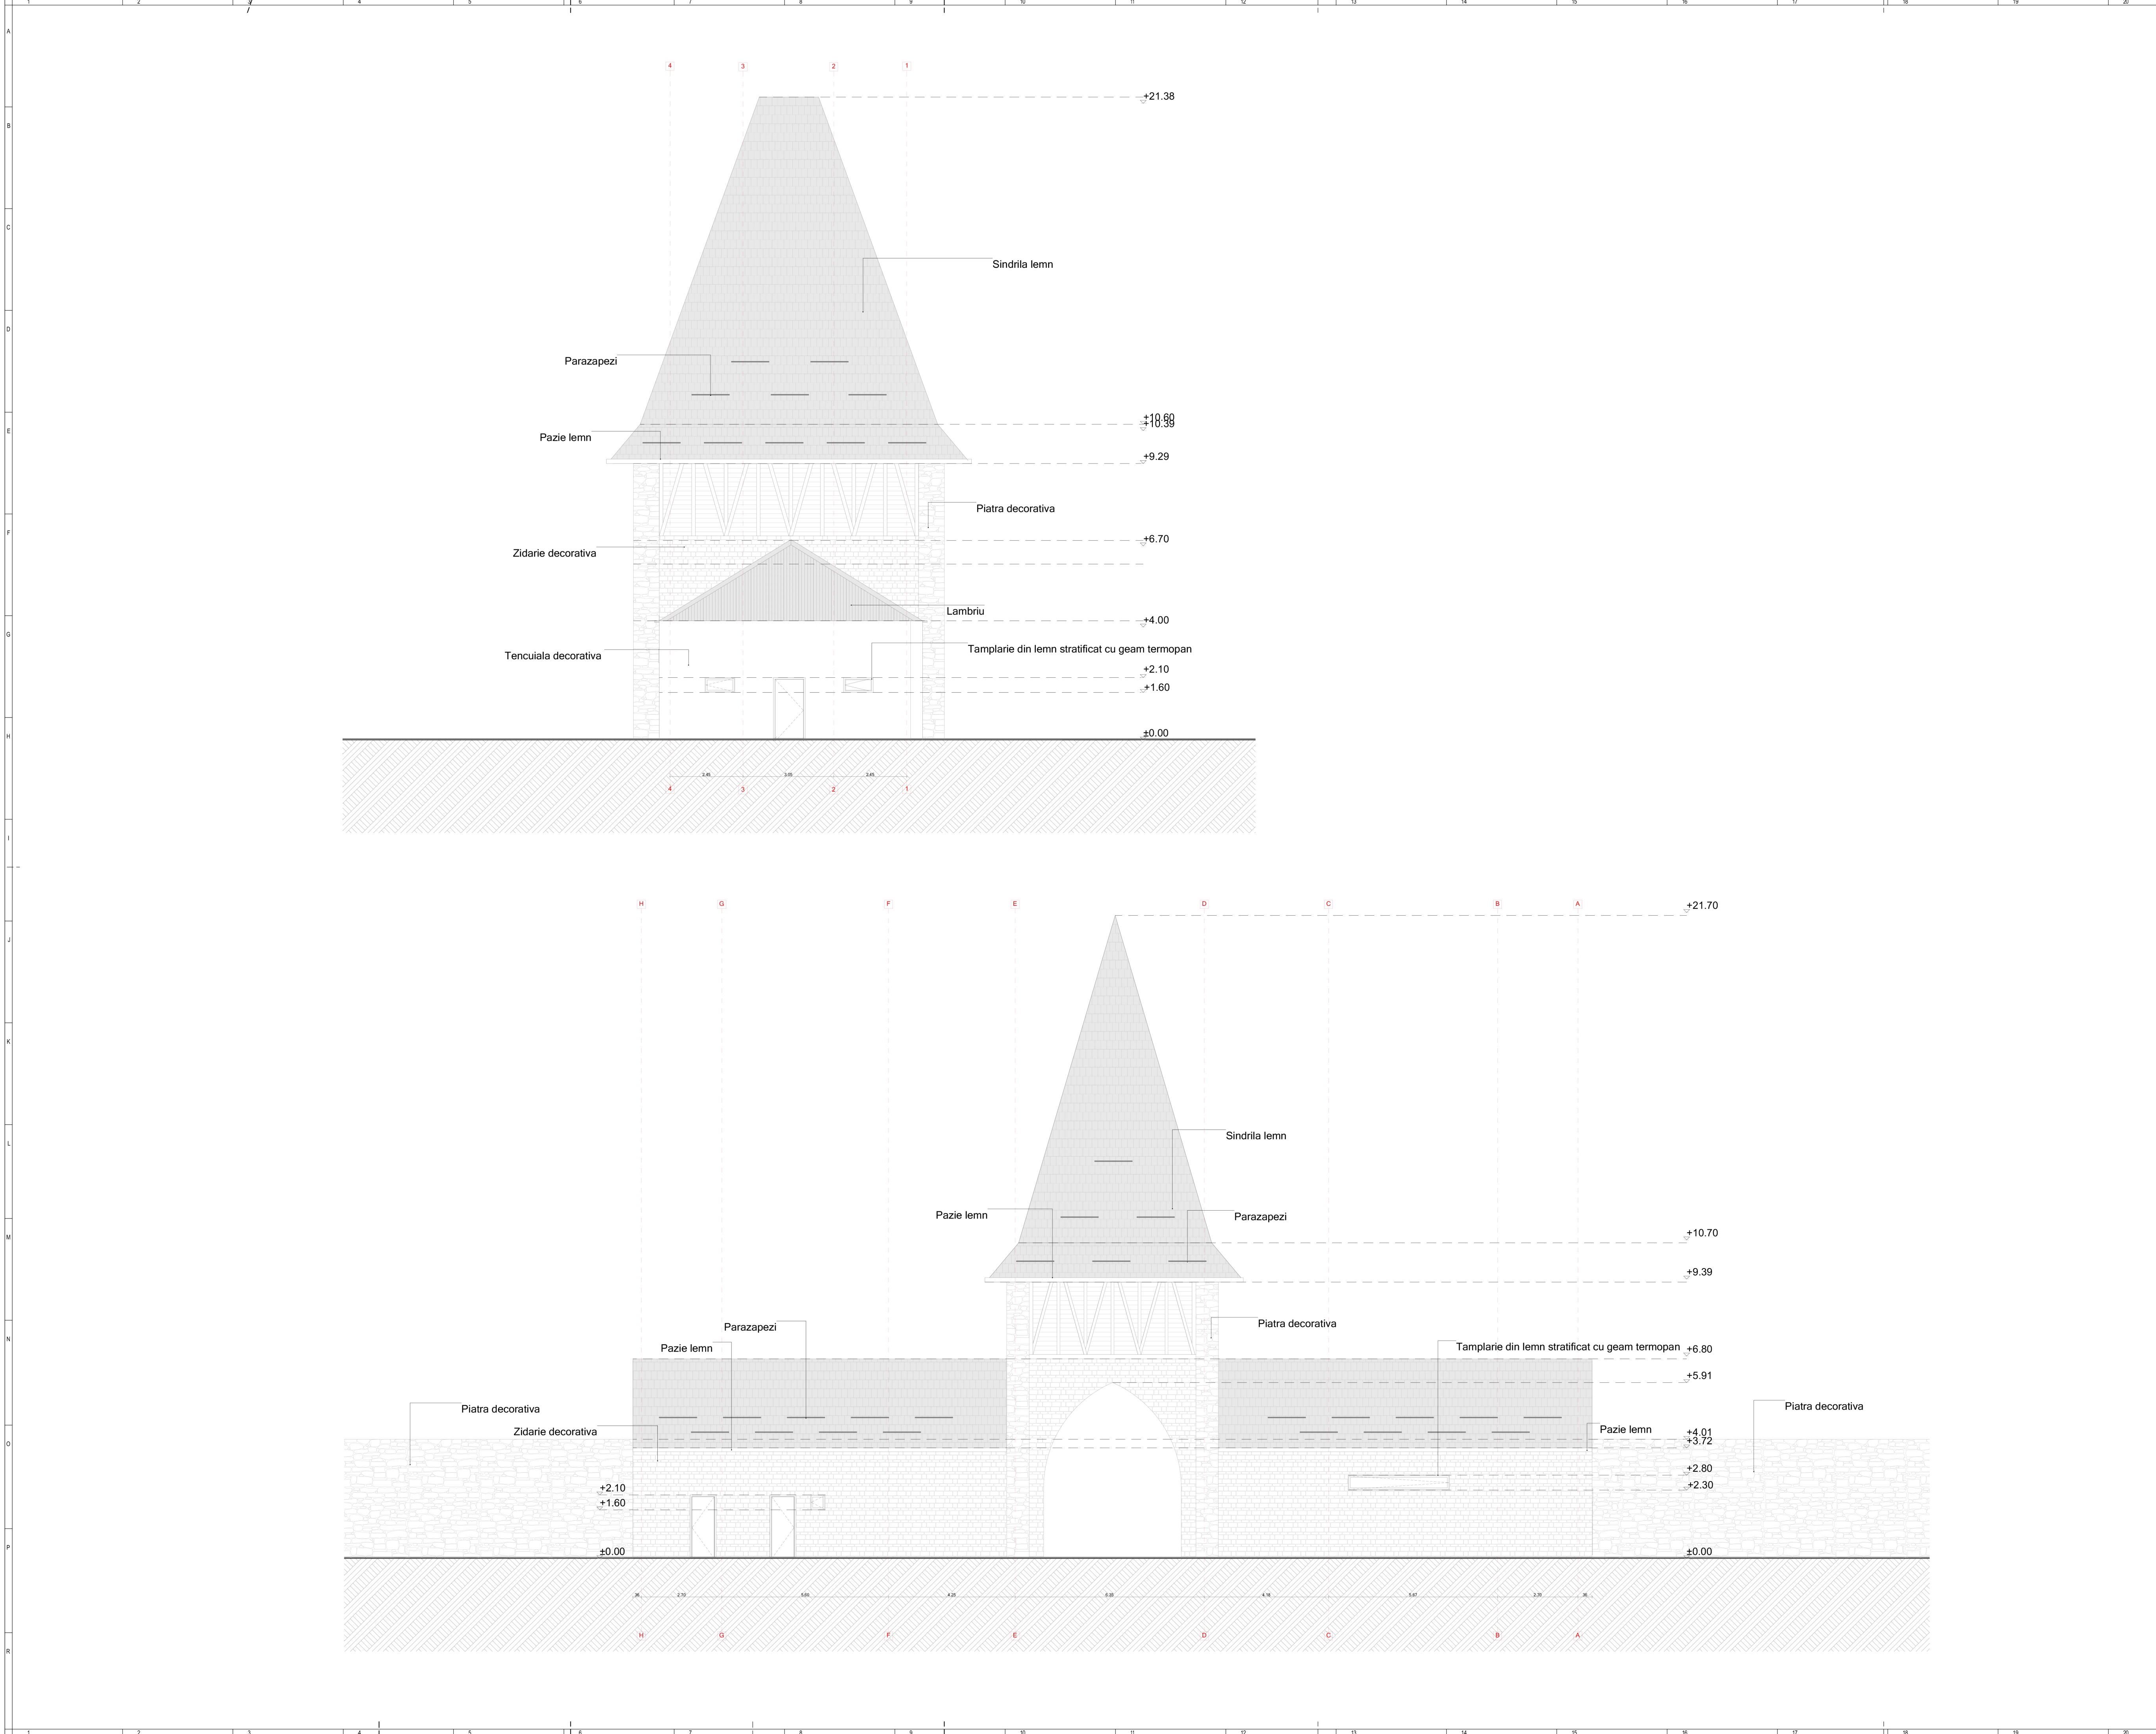

DATELE PROIECTULUI
INFORMATII ASUPRA DOCUMENTATIEI

NOTE GENERALE PRIVIND DOCUMENTATIA
1. Planurile, sectiunile, elevatiile se citesc intersectat cu documentatiile tuturor specialistilor implicate in proiect (arhi,itectura, rezistentia, instalatii). Orice nelamuriri privind coordonarea vor fi cerute proiectantului general la adresa din cartus.
2. Se vor citi si asuma notele si legendele de pe planuri. Acestea sunt generice si pot cuprinde in explicatii elemente si simboluri care nu sunt prevazute pe plan.
3. Modificarile aduse documentatiei fara consultarea prealabila a proiectantului de specialitate si a proiectantului general nu vor fi asumate de catre acestia la momentul receptiei.
4. Se vor respecta cotele scrise, documentatia nu se scadeaza grafic. Daca exista neclaritati sau cote considerate a fi neconforme se vor solicita lamuriri proiectantului de specialitate care a emis planul.
5. In conditiile in care documentatia nu impune in mod specific un sistem anume executantul este liber sa propuna orice producator de pe piata cu conditia indeplinirii cerintelor stabilite prin prezenta documentatie: materiale, deschideri, culori, elemente si echipamente speciale.
6. Documentatia se va folosi doar pentru proiectul si faza stabilita in cartusul planului.

INCADRAREA IMOBILELOR:

CABINA POARTA	
CLASA DE IMPORTANTA:	IV
CATEGORIA DE IMPORTANTA:	D
GRAD DE REZISTENTA LA FOC:	II
CLADIRE INTRARE	
CLASA DE IMPORTANTA:	III
CATEGORIA DE IMPORTANTA:	C
GRAD DE REZISTENTA LA FOC:	II
BISTRO SI TURN	
CLASA DE IMPORTANTA:	III
CATEGORIA DE IMPORTANTA:	C
GRAD DE REZISTENTA LA FOC:	II
LOC DE JOACA	
CLASA DE IMPORTANTA:	IV
CATEGORIA DE IMPORTANTA:	D
GRAD DE REZISTENTA LA FOC:	II
AMFITEATRU	
CLASA DE IMPORTANTA:	IV
CATEGORIA DE IMPORTANTA:	D
GRAD DE REZISTENTA LA FOC:	II
TURN DE ESCALADA	
CLASA DE IMPORTANTA:	III
CATEGORIA DE IMPORTANTA:	D
GRAD DE REZISTENTA LA FOC:	II
CAMERA POMPE	
CLASA DE IMPORTANTA:	II
CATEGORIA DE IMPORTANTA:	D
GRAD DE REZISTENTA LA FOC:	II

BENEFICIAR
MUNICIPIUL HUNEDOARA
Bd. Libertatii nr.17, municipiul Hunedoara



PROIECT
GRADINA URBANA CORVINIA HUNEDOARA
JUDETUL HUNEDOARA, LOCALITATEA HUNEDOARA,
STRADA FURNALELOR,
NR. 2C
NC.62797/ NC.70021/ NC.70026/ NC.70027/ NC.70022/ NC.76150

PROIECTANT GENERAL
UNITH2B S.R.L.
J40/2438/2013 | RO 31279763 | Bd. Pache Protopopescu,
nr. 81, etaj 5, Sector 2, Bucuresti, 021408 |
office@unith2b.com | +40 374 977 700



PROIECTANT STRUCTURA
D&C EXPERT PROIECTARE STRUCTURI
Str. Povernei nr. 15-17, S.1, Bucuresti
Tel.: 0740122014 / 0745881197
e-mail: dcstructuri@gmail.com



PROIECTANT INSTALATII
CALORIA S.R.L.
JUD. CLUJ, MUN. CLUJ-NAPOCA, BLD. 21 DECEMBRIE
1989, NR.129, AP.13



PROIECTANT SISTEMATIZARE SI PEISAGISTICA
LA210 Landschaftsarchitektur
Marie Berke
Humboldtstr. 75
40101 Essen
T +49 (0)201 17000070
Landschaftsarchitektur
Landschaftsarchitektur
www.la210.de | 1.400.000-21.000.000


SPECIALITATEA
ARHITECTURA
PROIECT NR.
42/2022
COORDONATOR
arh. Hildegard Helene Brand
SEF PROIECT
arh. Ruxandra Corduneanu
PROIECTAT
arh. Alexandra Al Aloui
arh. Catalina Pop
DESENAT
arh. Alexandra Al Aloui
arh. Catalina Pop



NR. PLANSA
GUCH_U2B_A0_19.09.2025
TITLU PLANSA
OB2 CLADIRE ACCES - FATADA EST SI FATADA SUD

PAZA
S.F.
A04
PLANSĂ
SCARA
1:1000
DATA
19.09.2025

© UNITH2B S.R.L.
ACEST DOCUMENT ÎNTR-UN SCOP DE IDENTIFICARE ALEI NR. 81/1986 PRIVIND DREPTUL DE AUTOR, UTILIZAREA SA TREBUIE SA FIE CONFORM
CELEI PENTRU CARE A FOST ELABORAT. FINE ÎNTR-UN SCOP DE IDENTIFICARE SI DE LUCRARE PENTRU AUTORIZAREA EXPRESA.

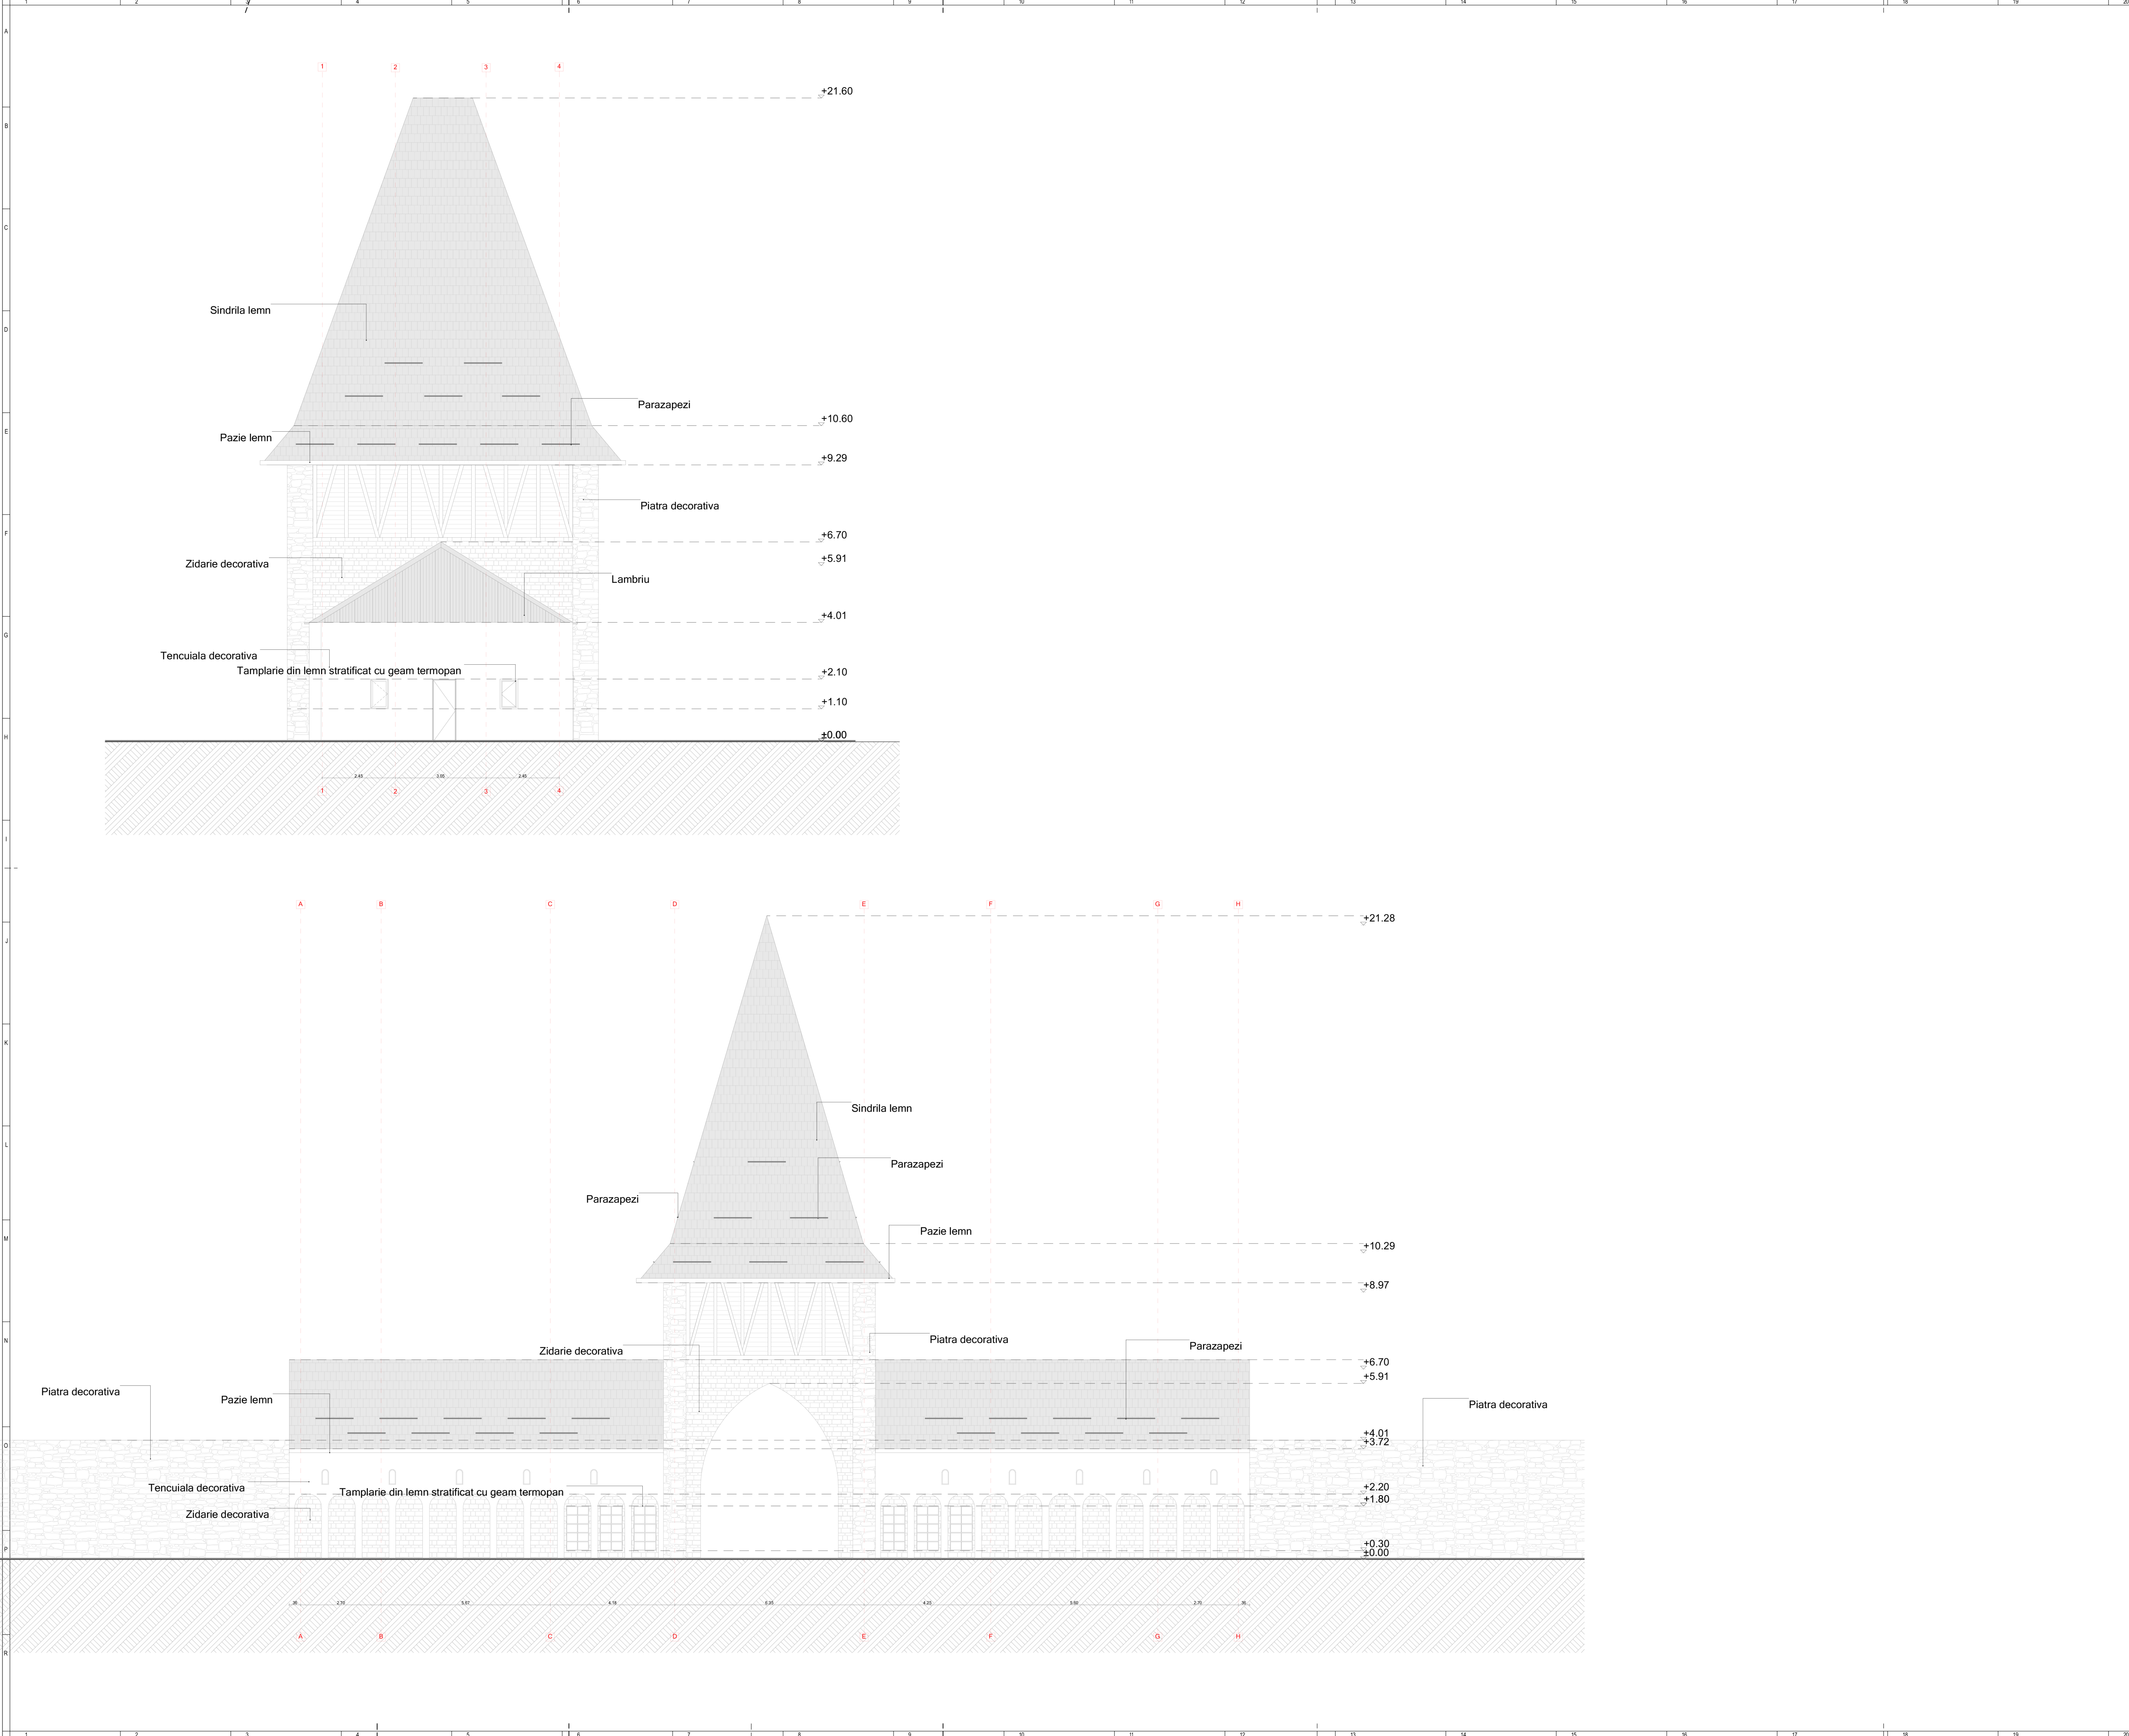

DATELE PROIECTULUI
INFORMATII ASUPRA DOCUMENTATIEI

NOTE GENERALE PRIVIND DOCUMENTATIA
1. Planurile, sectiunile, elevatiile se citesc intersectat cu documentatiile tuturor specialistilor implicate in proiect (arhi,itectura, rezistenta, instalatii). Orice nelamuriri privind coordonarea vor fi cerute proiectantului general la adresa din cartus.
2. Se vor citi si asuma notele si legendele de pe planuri. Acestea sunt generice si pot cuprinde in explicatii elemente si simboluri care nu sunt prevazute pe plan.
3. Modificarile aduse documentatiei fara consultarea prealabila a proiectantului de specialitate si a proiectantului general nu vor fi asumate de catre acestia la momentul receptiei.
4. Se vor respecta cotele scrise, documentatia nu se scoteaza grafic. Daca exista neclaritati sau cote considerate a fi neconforme se vor solicita lamuriri proiectantului de specialitate care a emis planul.
5. In conditiile in care documentatia nu impune in mod specific un sistem anume executantului este liber sa propuna orice producator de pe piata cu conditia indeplinirii cerintelor stabilite prin prezenta documentatie: materiale, deschideri, culori, elemente si echipamente speciale.
6. Documentatia se va folosi doar pentru proiectul si faza stabilita in cartusul planului.

INCADRAREA IMOBILELOR:

CABINA POARTA

CLASA DE IMPORTANTA: IV
CATEGORIA DE IMPORTANTA: D
GRAD DE REZISTENTA LA FOC: II

CLADIRE INTRARE

CLASA DE IMPORTANTA: III
CATEGORIA DE IMPORTANTA: C
GRAD DE REZISTENTA LA FOC: II

BISTRO SI TURN

CLASA DE IMPORTANTA: III
CATEGORIA DE IMPORTANTA: C
GRAD DE REZISTENTA LA FOC: II

LOC DE JOACA

CLASA DE IMPORTANTA: IV
CATEGORIA DE IMPORTANTA: D
GRAD DE REZISTENTA LA FOC: II

AMFITEATRU

CLASA DE IMPORTANTA: IV
CATEGORIA DE IMPORTANTA: D
GRAD DE REZISTENTA LA FOC: II

TURN DE ESCALADA

CLASA DE IMPORTANTA: III
CATEGORIA DE IMPORTANTA: D
GRAD DE REZISTENTA LA FOC: II

CAMERA POMPE

CLASA DE IMPORTANTA: II
CATEGORIA DE IMPORTANTA: D
GRAD DE REZISTENTA LA FOC: II

BENEFICIAR

MUNICIPIUL HUNEDOARA
Bd. Libertatii nr.17, municipiul Hunedoara



PROIECT
GRADINA URBANA CORVINIA HUNEDOARA
JUDETUL HUNEDOARA, LOCALITATEA HUNEDOARA,
STRADA FURNALELOR,
NR. 2C
NC.62797/ NC.70021/ NC.70026/ NC.70027/ NC.70022/ NC.76150

PROIECTANT GENERAL

UNITH2B S.R.L.

J40/2438/2013 | RO 31279763 | Bd. Pache Protopopescu,
nr. 81, etaj 5, Sector 2, Bucuresti, 021408 |
office@unith2b.com | +40 374 977 700



PROIECTANT STRUCTURA

D&C EXPERT PROIECTARE
STRUCTURI
Str. Povernei nr. 15-17, S.1, Bucuresti
Tel.: 0740122014/0745881197
e-mail: dcstructuri@gmail.com



PROIECTANT INSTALATII

CALORIA S.R.L.

JUO. CLUJ, MUN. CLUJ-NAPOCA, BLD. 21 DECEMBRIE
1989, NR.129, AP.13



PROIECTANT SISTEMATIZARE SI PEISAGISTICA

LA210 Landschaftsarchitektur
Marie Buchs
Hofgasse 75
7100 Schaffhausen
T +41 (0)71 3100070
info@la210.ch
www.la210.ch

SPECIALITATEA

ARHITECTURA

PROIECT NR.

42/2022

COORDONATOR

arh. Hildegard Helene Brand

SEF PROIECT

arh. Ruxandra Corduneanu

PROIECTAT

arh. Alexandra Al Aloui
arh. Catalina Pop

DESENAT

arh. Alexandra Al Aloui
arh. Catalina Pop



NR. PLANSA

GUCH_U2B_A0_19.09.2025


TITLU PLANSA

OB2 CLADIRE ACCES - FATADA NORD SI
FATADA VEST


PAZA S.F. PLANSA SCARA DATA
A05 A05 1:1000 19.09.2025

© UNITH2B S.R.L.


ACEST DOCUMENT INTRA SUB INCEDENTA LEGII NR. 8/1996 PRIVIND DREPTUL DE AUTOR, UTILIZAREA SA TREBUIE SA SE CONFORMEZE LEGII PENTRU CARE A FOST ELABORAT. FINEA INTERZICEREA REPRODUCERII SI DE LUCRARE PANA LA AUTORIZAREA EXPRESA.

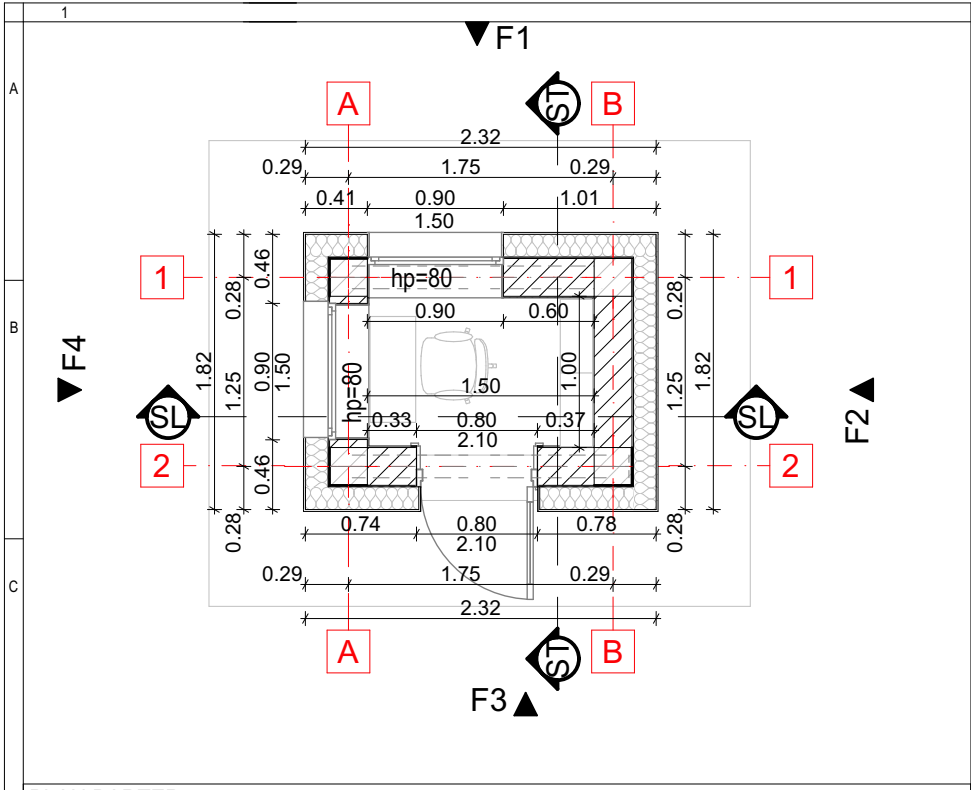


PLAN PARTER

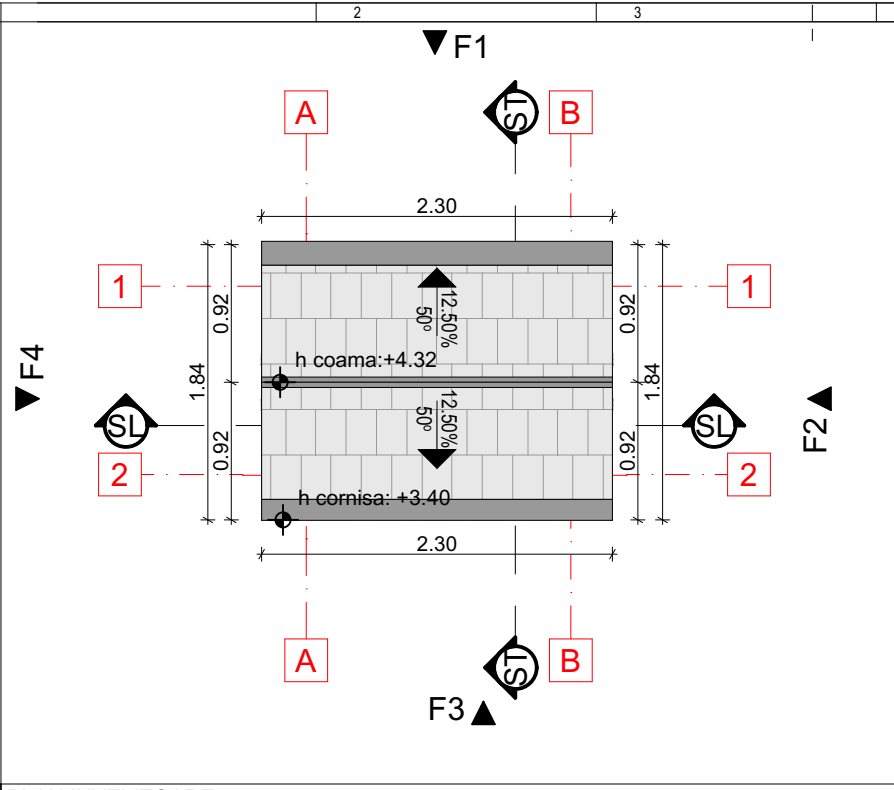


PLAN INVELITOARE

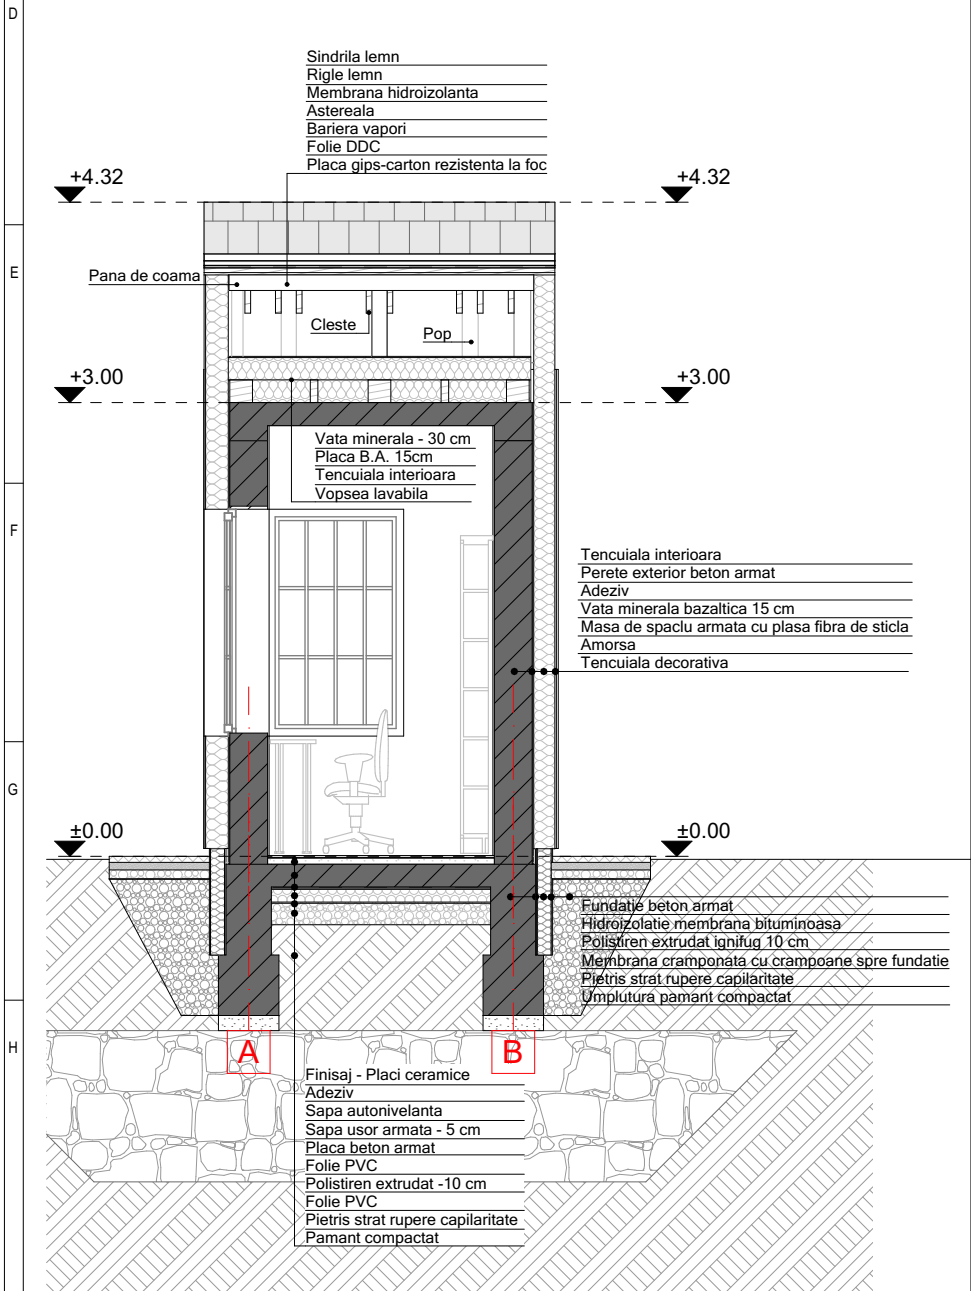


SECTIUNE LONGITUDINALA

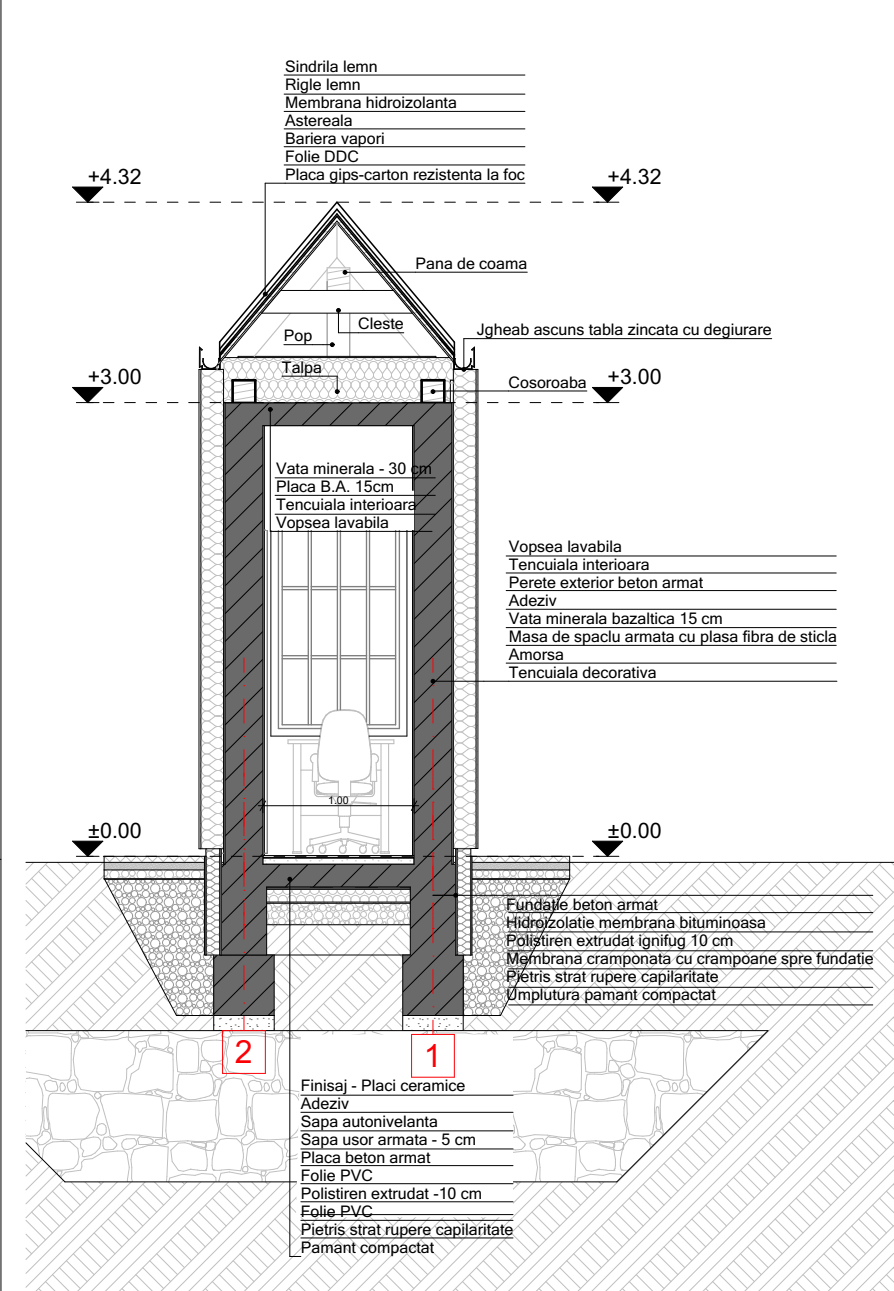


SECTIUNE TRANSVERSALA

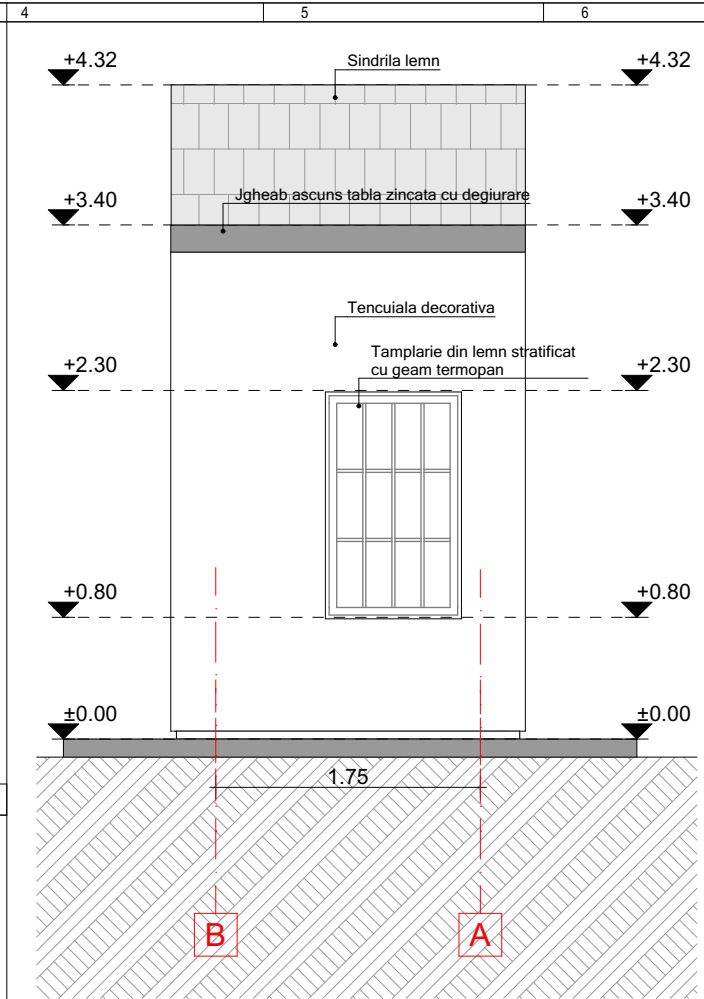


FATADA NORD

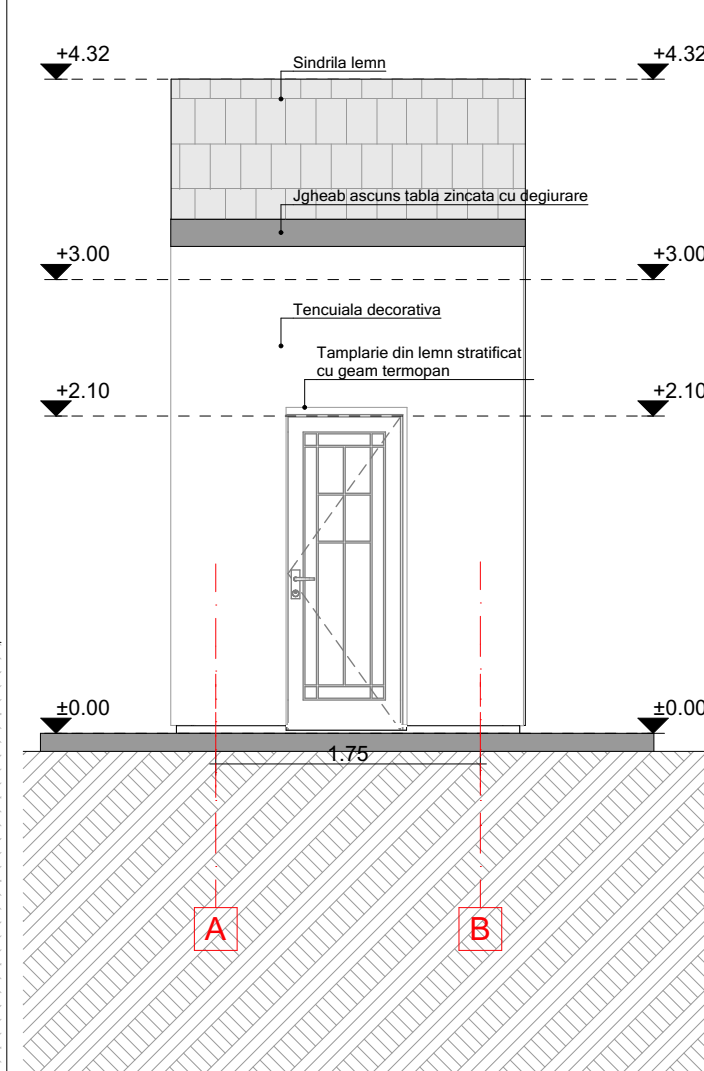

FATADA SUD

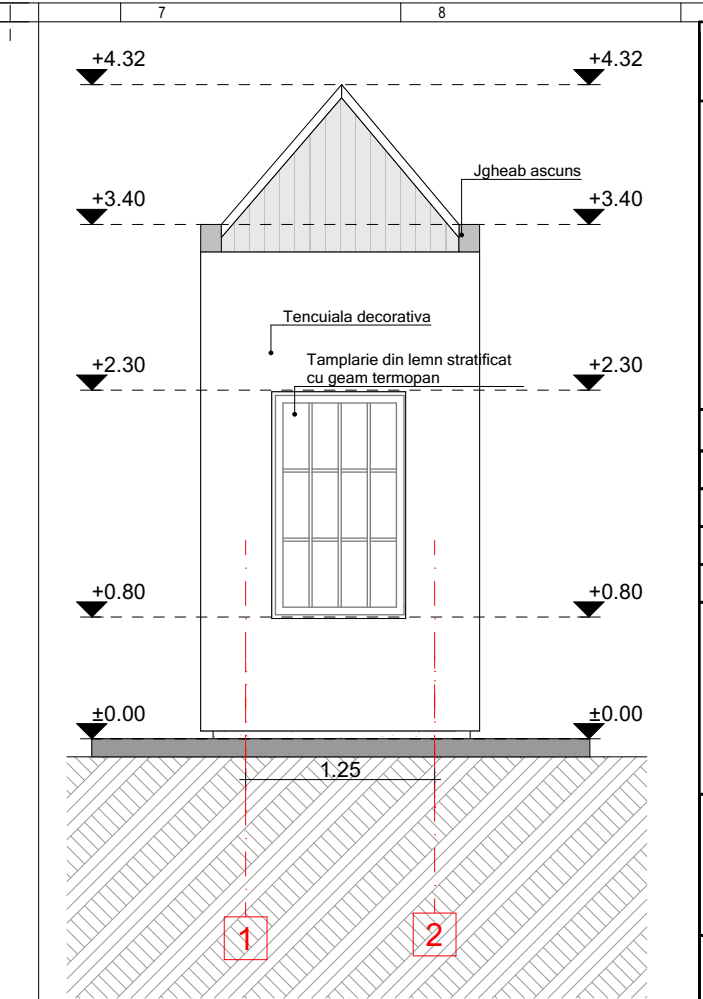

FATADA VEST

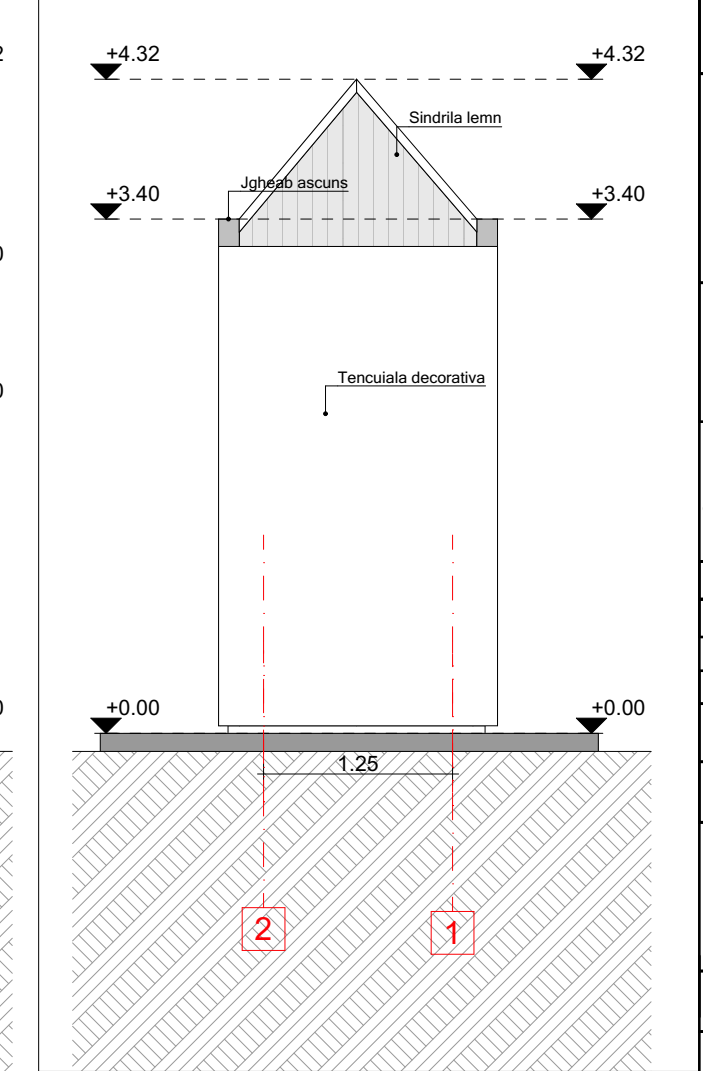

FATADA EST

DATELE PROIECTULUI INFORMATII ASUPRA DOCUMENTATIEI

NOTE GENERALE PRIVIND DOCUMENTATIA
1. Planurile, sectiunile, elevatiile se citesc intersectat cu documentatiile tuturor specialitatilor implicate in proiect (arhitectura, rezistenta, instalatii). Orice nelamuriri privind coordonarea vor fi cerute proiectantului general la adresa din cartus;
2. Se vor citi si asuma notele si legende de pe plansa. Acestea sunt generice si pot cuprinde in explicatii elemente si simboluri care nu sunt prevazute pe plan;
3. Modificarile aduse documentatiei fara consultarea prealabila a proiectantului de specialitate si a proiectantului general nu vor fi asumate de catre acestia la momentul receptiei;
4. Se vor respecta cotele scrise, documentatia nu se scaleaza grafic. Daca exista neclaritati sau cote considerate a fi neconforme se vor solicita lamuriri proiectantului de specialitate care a emis plansa;
5. In conditiile in care documentatia nu impune in mod specific un sistem anume executantului este liber sa propuna orice producator de pe piata cu conditia indeplinirii cerintelor stabilite prin prezenta documentatie: materiale, deschideri, culori, elemente si echipamente speciale.
6. Documentatia se va folosi doar pentru proiectul si faza stabilita in cartusul plansei;

INCADRAREA IMOBILELOR:

CLADIRE INTRARE

CLASA DE IMPORTANTA: III
CATEGORIA DE IMPORTANTA: C
GRAD DE REZISTENTA LA FOC: II

BENEFICIAR

MUNICIPIUL HUMEDOARA
Bd. Libertatii nr.17, municipiul Hunedoara



PROIECT

GRADINA URBANA CORVINIA HUNEDOARA
JUDETUL HUNEDOARA, LOCALITATEA HUNEDOARA, STRADA FURNALELOR, NR. 2C
NC.62797/ NC.70021/ NC.70026/ NC.70027/ NC.70022/ NC.76150

PROIECTANT GENERAL

UNITH2B S.R.L.

J40/2438/2013 | RO 31279763 | Bd. Pache Protopopescu, nr. 81, etaj 5, Sector 2, Bucuresti, 021408 | office@unith2b.com | +40 374 977 700



PROIECTANT STRUCTURA

D&C EXPERT PROIECTARE STRUCTURI

Str. Povernei nr. 15-17, S.1, Bucuresti
Tel.: 0740122014 / 0745981197
e-mail: dcstructuri@gmail.com



PROIECTANT INSTALATII

CALORIA S.R.L.

JUD. CLUJ, MUN. CLUJ-NAPOCA, BLD. 21 DECEMBRIE 1989, NR.129, AP.13



PROIECTANT SISTEMATIZARE SI PEISAGISTICA

LA21® Landschaftsarchitektur

Bonn Berlin
Kollwitzstraße 75
10435 Berlin
T +49 (0)30 / 943936070
LA21 | Dresden
LA21 | Gießen
LA21 | Nordhausen
www.la-21.com | info@la-21.com

SPECIALITATEA	ARHITECTURA
PROIECT NR.	42/2022
COORDONATOR	arh. Hildegard Helene Brandl
SEF PROIECT	arh. Ruxandra Corduneanu
PROIECTAT	arh. Alexandra Al'Aloui arh. Catalina Pop
DESENAT	arh. Alexandra Al'Aloui arh. Catalina Pop

NR. PLANSA

GUCH_U2B_A08_21-Jan-25


TITLU PLANSA


OB2 - PLANURI, FATADE, SECTIUNI CABINA POARTA

FAZA S.F.	PLANSA A08	SCARA 1:50	DATA 21-Jan-25
-----------	------------	------------	----------------

© UNITH2B S.R.L.

ACEST DOCUMENT INTRA SUB INCIDENTA LEGII NR. 8/1996 PRIVIND DREPTUL DE AUTOR, UTILIZAREA SA TREBUIE SA FIE CONFORM CELEI PENTRU CARE A FOST ELABORAT, FIIND INTERZISA REPRODUCEREA SI DIFUZAREA FARA AUTORIZAREA EXPRESA.

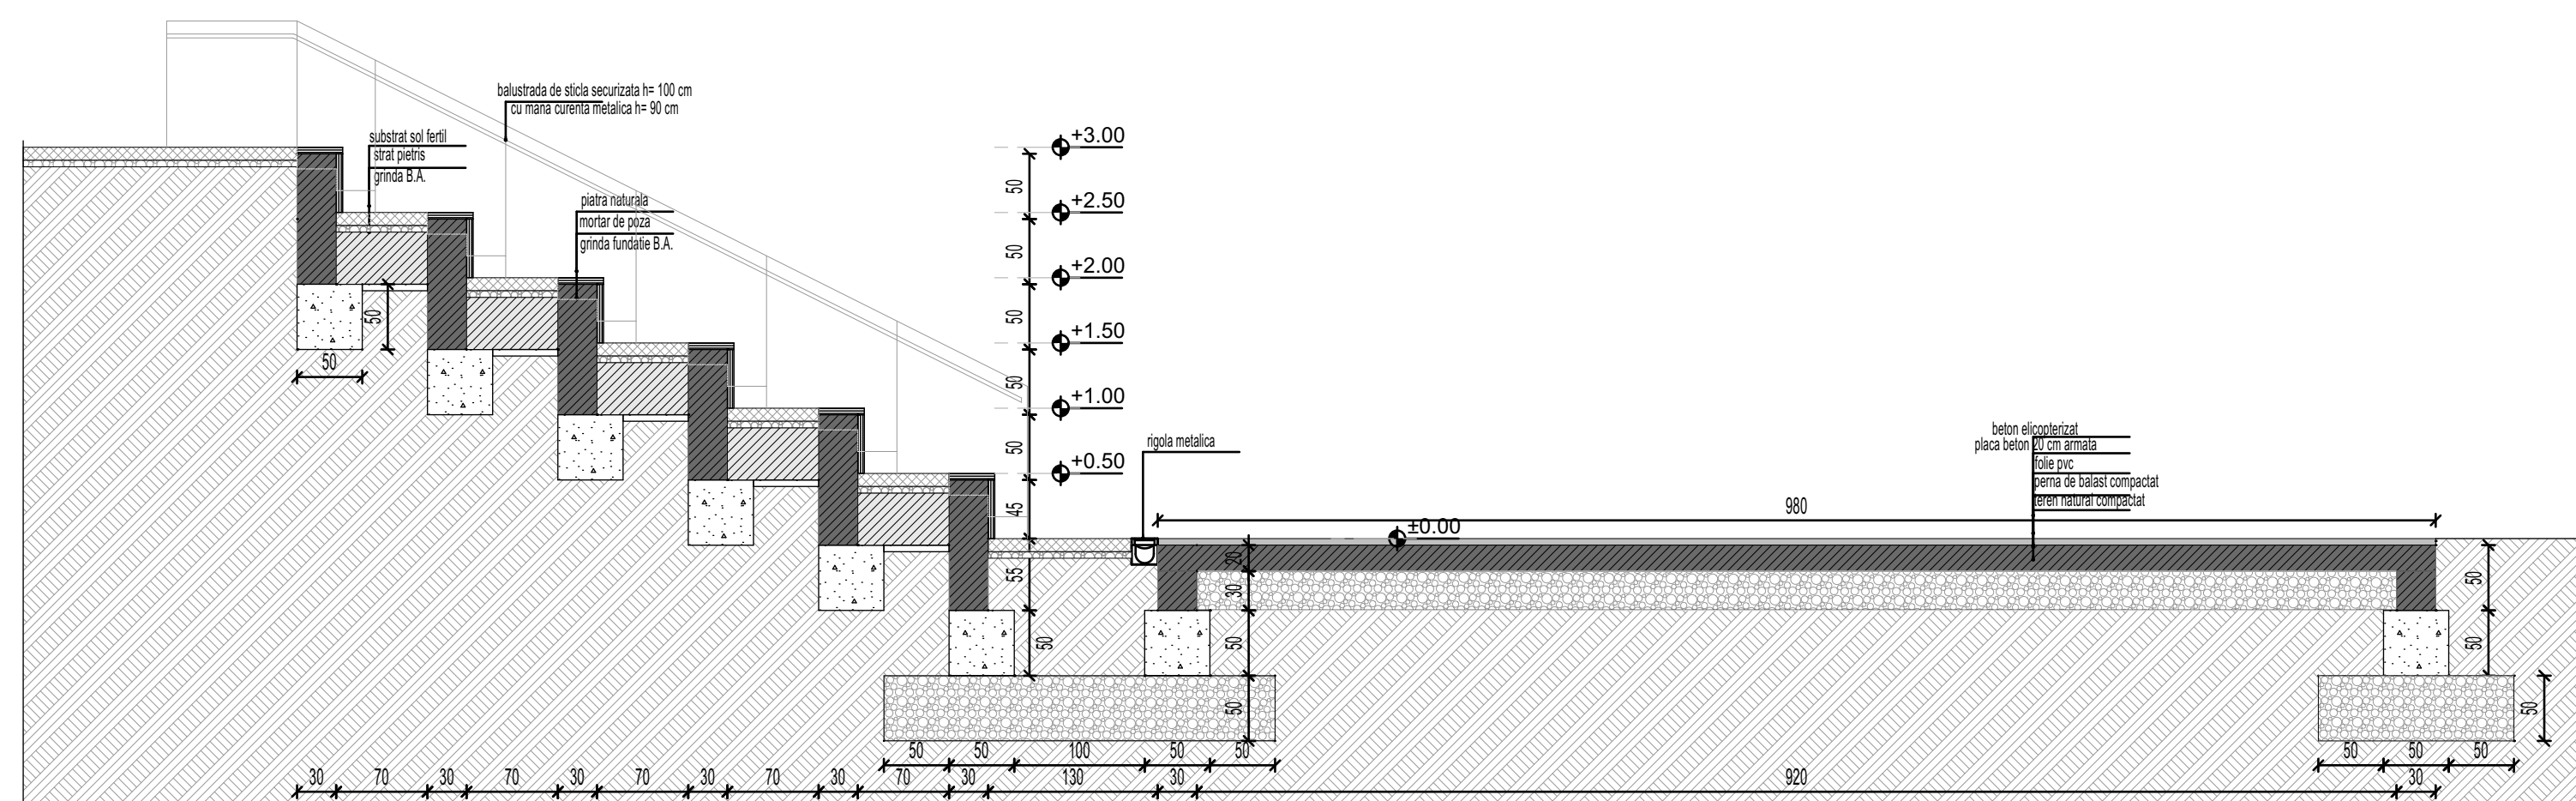
[illegible]

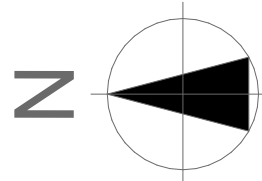

▼ F NORD

F SUD ▲

F VEST ▲

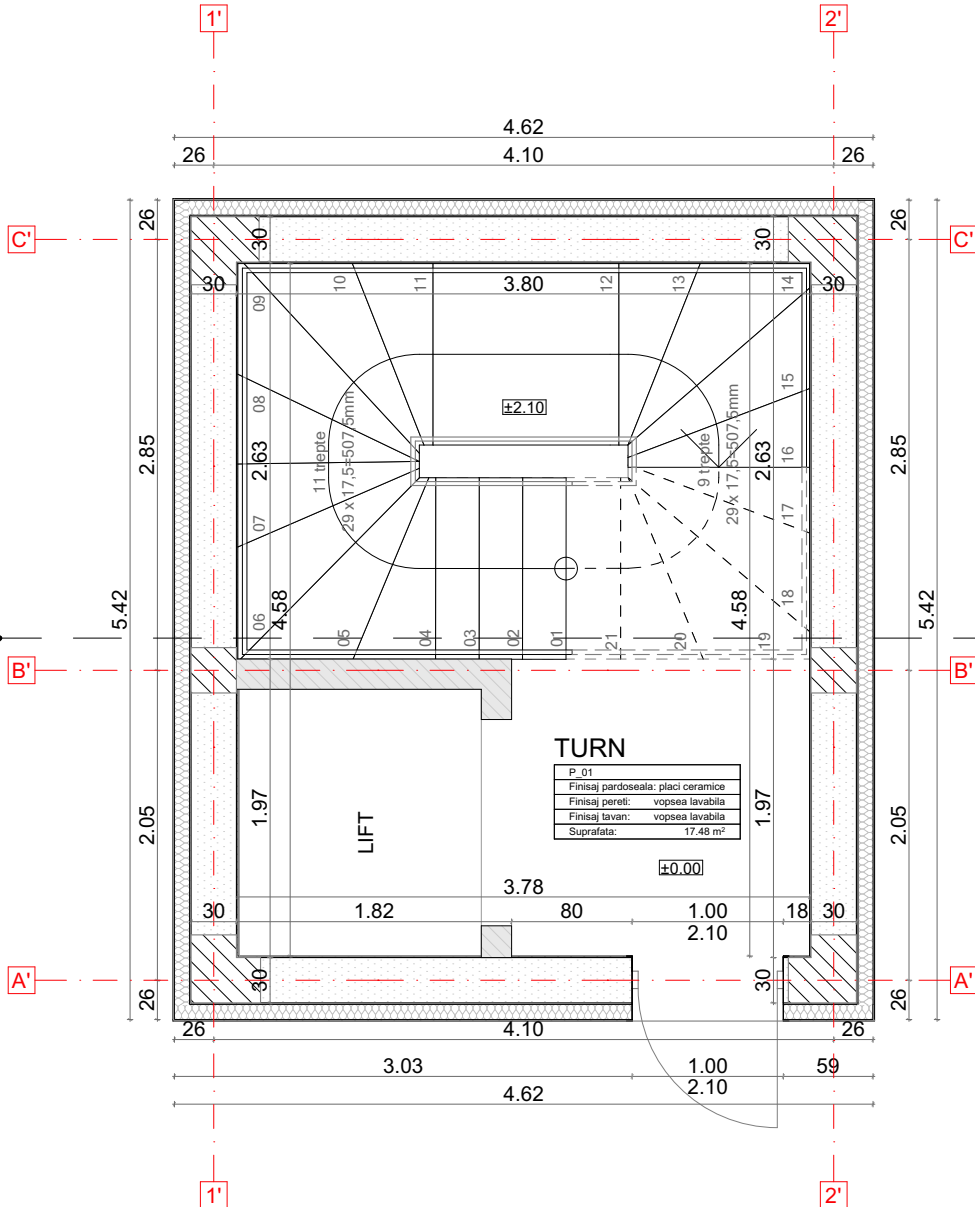

Depozit
04
Finisaj pardoseala:placi ceramice
Finisaj pereti: vopsea lavabila
Finisaj tavan: vopsea lavabila
Suprafata: 3.84m²

C. Frig
08
Finisaj pardoseala:placi ceramice
Finisaj pereti: vopsea lavabila
Finisaj tavan: vopsea lavabila
Suprafata: 3.32m²

Depozit
05
Finisaj pardoseala:placi ceramice
Finisaj pereti: vopsea lavabila
Finisaj tavan: vopsea lavabila
Suprafata: 3.22m²

G.S. F.
07
Finisaj pardoseala:placi ceramice
Finisaj pereti: placi ceramice
Finisaj tavan: vopsea lavabila
Suprafata: 2.57m²

C.T.
03
Finisaj pardoseala:placi ceramice
Finisaj pereti: vopsea lavabila
Finisaj tavan: vopsea lavabila
Suprafata: 3.30m²

G.S. Dizab.
02
Finisaj pardoseala:placi ceramice
Finisaj pereti: placi ceramice
Finisaj tavan: vopsea lavabila
Suprafata: 4.72m²

Hol G.S.
10
Finisaj pardoseala:placi ceramice
Finisaj pereti: placi ceramice
Finisaj tavan: vopsea lavabila
Suprafata: 7.17m²

Hol acces
0.9
Finisaj pardoseala:placi ceramice
Finisaj pereti: vopsea lavabila
Finisaj tavan: vopsea lavabila
Suprafata: 4.62m²

G.S. B.
07
Finisaj pardoseala:placi ceramice
Finisaj pereti: placi ceramice
Finisaj tavan: vopsea lavabila
Suprafata: 2.52m²

Bucatarie
11
Finisaj pardoseala:placi ceramice
Finisaj pereti: vopsea lavabila
Finisaj tavan: vopsea lavabila
Suprafata: 20.38m²

Hol
16
Finisaj pardoseala:placi ceramice
Finisaj pereti: vopsea lavabila
Finisaj tavan: vopsea lavabila
Suprafata: 2.10m²

Depozit
15
Finisaj pardoseala:placi ceramice
Finisaj pereti: vopsea lavabila
Finisaj tavan: vopsea lavabila
CA: 2.72 m²

Hol
14
Finisaj pardoseala:placi ceramice
Finisaj pereti: vopsea lavabila
Finisaj tavan: vopsea lavabila
Suprafata: 3.48 m²

Vestiar B.
12
Finisaj pardoseala:placi ceramice
Finisaj pereti: placi ceramice
Finisaj tavan: vopsea lavabila
Suprafata: 3.33 m²

Vestiar F.
13
Finisaj pardoseala:placi ceramice
Finisaj pereti: placi ceramice
Finisaj tavan: vopsea lavabila
Suprafata: 3.13 m²

G.S.B.
12
Finisaj pardoseala:placi ceramice
Finisaj pereti: placi ceramice
Finisaj tavan: vopsea lavabila
Suprafata: 2.20 m²

G.S.F.
13
Finisaj pardoseala:placi ceramice
Finisaj pereti: placi ceramice
Finisaj tavan: vopsea lavabila
CA: 2.11 m²

DATELE PROIECTULUI INFORMATII ASUPRA DOCUMENTATIEI

NOTE GENERALE PRIVIND DOCUMENTATIA

- Planurile, sectiunile, elevatiile se cilesc intersectat cu documentatiile tuturor specialistilor implicate in proiect (arhi, tectura, rezistenta, instalatii). Orice nelamuriri privind coordonarea vor fi cerute proiectantului general la adresa din cartus;
- Se vor citi si asuma notele si legendele de pe plansa. Acestea sunt generice si pot cuprinde in explicatii elemente si simboluri care nu sunt prevazute pe plan;
- Modificari aduse documentatiei fara consultarea prealabila a proiectantului de specialitate si a proiectantului general nu vor fi asumate de catre acestia la momentul receptiei;
- Se vor respecta cotele scrise, documentatia nu se scalezaza grafic. Daca exista nelaritati sau cote considerate a fi neconforme se vor solicita lamuriri proiectantului de specialitate care a emis plansa;
- In conditiile in care documentatia nu impune in mod specific un sistem anume executantului este liber sa propuna orice producator de pe piata cu conditia indeplinirii cerintelor stabilite prin prezenta documentatie: materiale, deschideri, culori, elemente si echipamente speciale.
- Documentatia se va folosi doar pentru proiectul si faza stabilita in cartusul plansei;

INCADRAREA IMOBILELOR:

CLADIRE INTRARE

CLASA DE IMPORTANTA: III

CATEGORIA DE IMPORTANTA: C

GRAD DE REZISTENTA LA FOC: II

BENEFICIAR

MUNICIPIUL HUMEDOARA
Bd. Libertatii nr.17, municipiul Hunedoara



PROIECT

GRADINA URBANA CORVINIA HUMEDOARA
JUDETUL HUMEDOARA, LOCALITATEA HUMEDOARA, STRADA FURNALELOR,
NR. 2C
NC.62797/ NC.70021/ NC.70026/ NC.70027/ NC.70022/ NC.76150

PROIECTANT GENERAL

UNITH2B S.R.L.

J40/2438/2013 | RO 31279763 | Bd. Pache Protopopescu,
nr. 81, etaj 5, Sector 2, Bucuresti, 021408 |
office@unith2b.com | +40 374 977 700

UNIT

PROIECTANT STRUCTURA

**D&C EXPERT PROIECTARE
STRUCTURI**

Str. Povernei nr. 15-17, S.1, Bucuresti
Tel.: 0740122014 / 0745981197
e-mail: dcstructuri@gmail.com



PROIECTANT INSTALATII

CALORIA S.R.L.

JUD. CLUJ, MUN. CLUJ-NAPOCA, BLD. 21 DECEMBRIE
1989, NR.129, AP.13

caloria

PROIECTANT SISTEMATIZARE SI PEISAGISTICA

LA21® Landschaftsarchitektur

www.la21.com | info@la21.com

SPECIALITATEA ARHITECTURA

PROIECT NR. 42/2022

COORDONATOR arh. Hildegard Helene Brandl

SEF PROIECT arh. Ruxandra Corduneanu

PROIECTAT arh. Alexandra Al Aloui
arh. Catalina PopDESENAT arh. Alexandra Al Aloui
arh. Catalina Pop

NR. PLANSA

GUCH_U2B_A15_1/21/2025


TITLU PLANSA



OB5 - PLAN PARTER BISTRO SI TURN

FAZA	PLANSA	SCARA	DATA
S.F.	A15	1:50, 1:100	1/21/2025

© UNITH2B S.R.L.

ACEST DOCUMENT INTRA SUB INCIDENTA LEGII NR. 8/1996 PRIVIND DREPTUL DE AUTOR. UTILIZAREA SA TREBUIE SA FIE CONFORM
CELEI PENTRU CARE A FOST ELABORAT. FINE INTERZISA REPRODUCEREA SI DIFUZAREA FARA AUTORIZAREA EXPRESA.

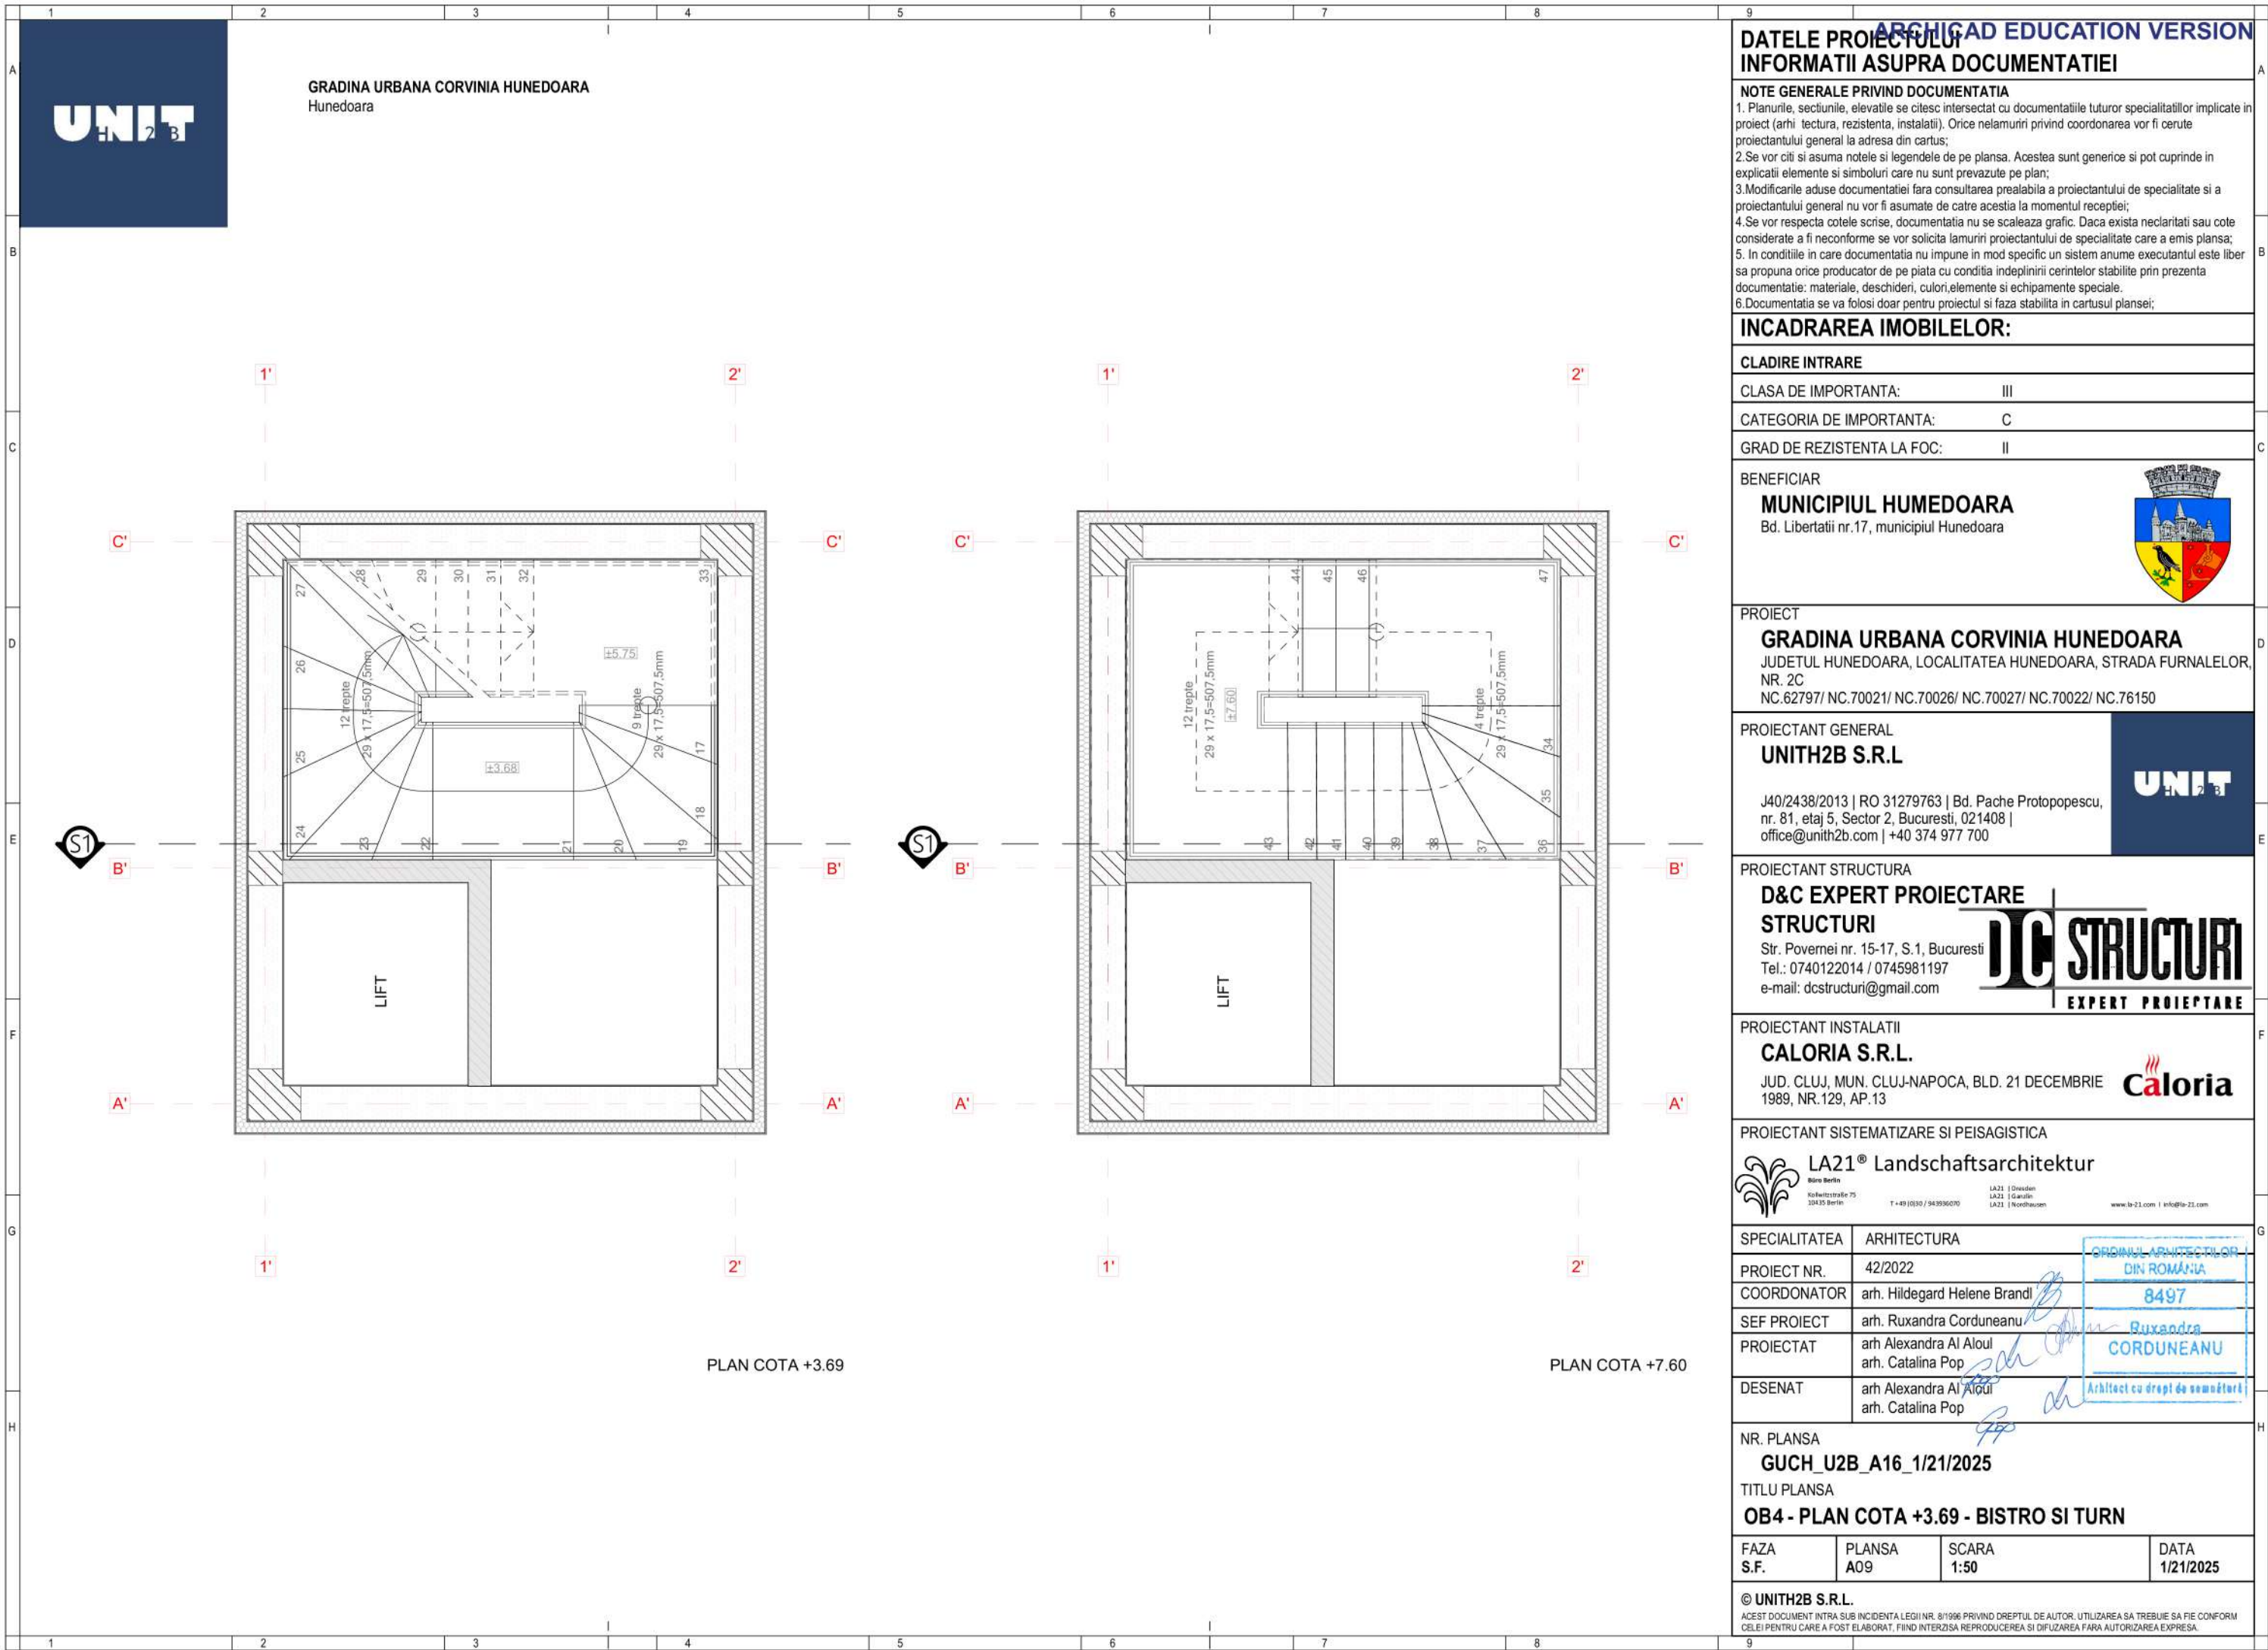

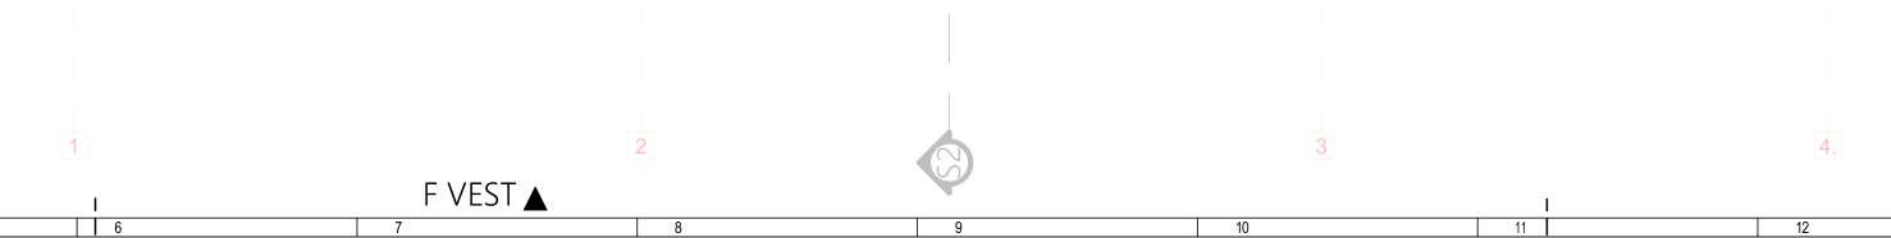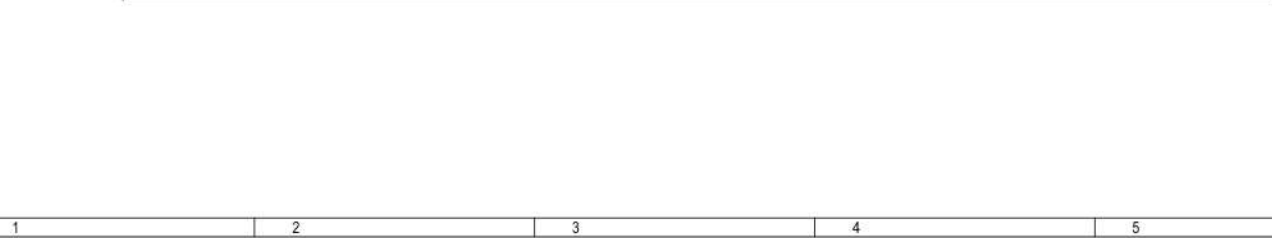

NOTE GENERALE PRIVIND DOCUMENTATIA

Planurile, schemele, elevațiile se citesc intersectat cu documentațiile tuturor specialităților implicate în proiect (anxi tehnica, rezistența, instalații). Orice nelămuriri privind coordonarea vor fi cerute proiectanților generali la adresa din cartuș.

Pe planurile și în planurile de legătură sunt indicate în planșă. Acestea sunt generice și pot cuprinde în explicite elemente și simboluri care nu sunt prezente pe plan.

Modificările aduse documentațiilor fără consultarea prealabilă a proiectanților de specialitate și a proiectanților generali nu vor fi asumate de către aceștia la momentul recepției.

Se vor respecta cotele scrise, documentația nu se scalezază grafic. Dacă există necăritări sau cote diferite față de cele scrise, se vor utiliza cotele scrise.

Documentațiile de specialitate care prezintă elemente specifice unui sistem anume, documentațiile este liber să propună orice producător de pe piață cu condiția îndeplinirii cerințelor stabilite prin prezenta documentație: materiale, deschideri, culori, elemente și echipamente speciale.

Documentația se va folosi doar pentru proiectul și față stabilită în cartușul planșei;

CLADIRE INTRARE	
CLASA DE IMPORTANTA:	III
CATEGORIA DE IMPORTANTA:	C
GRAD DE REZISTENTA LA FOC:	II

PROIECTANT GENERAL
UNITH2B S.R.L

J40/2438/2013 | RO 31279763 | Bd. Pache Protopopescu,
nr. 81, etaj 5, Sector 2, Bucuresti, 021408 |
office@unith2b.com | +40 374 977 7040

UNIT
H2B

PROIECTANT STRUCTURA
**D&C EXPERT PROIECTARE
STRUCTURI**
Str. Povernei nr. 15-17, S.1, Bucuresti
Tel.: 0740122014 / 0745981197
e-mail: dcstructuri@gmail.com



PROIECTANT INSTALATII
CALORIA S.R.L.
 JUD. CLUJ, MUN. CLUJ-NAPOCA, BLD. 21 DECEMBRIE
 1989, NR.129, AP.13

 **Caloria**

PROIECTANT SISTEMATIZARE SI PEISAGISTICA

 **LA21®** Landschaftsarchitektur

Büro Berlin
Kühnstrasse 75
10435 Berlin
T +49 (0)30 / 943936070

LA21 | Dresden
LA21 | Gießen
LA21 | Nordhausen


www.la-21.com | info@la-21.com

SPECIALITATEA	ARHITECTURA	ORDINUL ARHITECTULUI DIN ROMANIA
PROJECT NR.	42/2022	8497
COORDONATOR	arh. Hildegard Helene Brandl	Ruxandra CORDUNEANU
SEF PROIECT	arh. Ruxandra Corduneanu	
PROIECTAT	arh. Alexandra Al Aloui arh. Catalina Pop	Arhitect cu drept de semnatura
DESENAT	arh. Alexandra Al Aloui arh. Catalina Pop	

NR. PLANSA *44*
GUCH_U2B_A17_1/21/2025
 TITLU PLANSA
OB4 - PLAN COTA +9.17 - BISTRO SI TURN

FAZA S.F.	PLANSA A10	SCARA 1:100, 1:50	DATA 1/21/2025
--------------	---------------	----------------------	-------------------

ACEST DOCUMENT INTRA SUB INCIDENTA LEGII NR. 8/1996 PRIVIND DREPTUL DE AUTOR. UTILIZAREA SA TREBUIE SA FIE CONFORM CELEI PENTRU CARE A FOST ELABORAT, FIIND INTERZISA REPRODUCEREA SI DIFUZAREA FARA AUTORIZAREA EXPRESA.

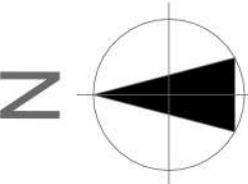

DATELE PROIECTULUI
INFORMATII ASUPRA DOCUMENTATIEI

NOTE GENERALE PRIVIND DOCUMENTATIA
1. Planurile, sectiunile, elevatiile se citesc intersectat cu documentatiile tuturor specialistilor implicate in proiect (arhi, tectura, rezistenta, instalatii). Orice nelamuriri privind coordonarea vor fi cerute proiectantului general la adresa din cartus.
2. Se vor citi si asuma notele si legendele de pe plansa. Acestea sunt generice si pot cuprinde in explicatii elemente si simboluri care nu sunt prevazute pe plan.
3. Modificarile aduse documentatiei fara consultarea prealabila a proiectantului de specialitate si a proiectantului general nu vor fi asumate de catre acestia la momentul receptiei.
4. Se vor respecta cotele scrise, documentatia nu se scaleaza grafic. Daca exista nedreptati sau cote considerate a fi neconforme se vor solicita lamuriri proiectantului de specialitate care a emis plansa.
5. In conditiile in care documentatia nu impune in mod specific un sistem anume executantul este liber sa propuna orice producator de pe piata cu conditia indeplinirii cerintelor stabilite prin prezenta documentatie: materiale, deschideri, culori, elemente si echipamente speciale.
6. Documentatia se va folosi doar pentru proiectul si faza stabilita in cartusul plansei;

INCADRAREA IMOBILELOR:

CLADIRE INTRARE

CLASA DE IMPORTANTA: III

CATEGORIA DE IMPORTANTA: C

GRAD DE REZISTENTA LA FOC: II

BENEFICIAR

MUNICIPIUL HUMEDOARA
Bd. Libertatii nr.17, municipiul Hunedoara



PROIECT

GRADINA URBANA CORVINIA HUNEDOARA

JUDETUL HUNEDOARA, LOCALITATEA HUNEDOARA, STRADA FURNALELOR,
NR. 2C
NC.62797/ NC.70021/ NC.70026/ NC.70027/ NC.70022/ NC.76150

PROIECTANT GENERAL

UNITH2B S.R.L.

J40/2438/2013 | RO 31279763 | Bd. Pache Protopopescu,
nr. 81, etaj 5, Sector 2, Bucuresti, 021408 |
office@unith2b.com | +40 374 977 700



PROIECTANT STRUCTURA

**D&C EXPERT PROIECTARE
STRUCTURI**

Str. Povernei nr. 15-17, S.1, Bucuresti
Tel.: 0740122014 / 0745981197
e-mail: dcstructuri@gmail.com



PROIECTANT INSTALATII

CALORIA S.R.L.

JUD. CLUJ, MUN. CLUJ-NAPOCA, BLD. 21 DECEMBRIE
1989, NR.129, AP.13



PROIECTANT SISTEMATIZARE SI PEISAGISTICA

LA21® Landschaftsarchitektur

www.la21.com | info@la21.com

SPECIALITATEA ARHITECTURA

PROIECT NR. 42/2022

COORDONATOR arh. Hildegard Helene Brandl

SEF PROIECT arh. Ruxandra Corduneanu

PROIECTAT arh. Alexandra Al Aloui
arh. Catalina Pop

DESENAT arh. Alexandra Al Aloui
arh. Catalina Pop

ORDINUL ARHITECTILOR
DIN ROMANIA

8497

Ruxandra
CORDUNEANU

Arhitect cu drept de semnatura

NR. PLANSA

GUCH_U2B_A18_1/21/2025



TITLU PLANSA

OB4 - PLAN INVELITOARE BISTRO SI TURN

FAZA	PLANSA	SCARA	DATA
S.F.	A11	1:50	1/21/2025

© UNITH2B S.R.L.

ACEST DOCUMENT INTRA SUB INCADRELE LEGII NR. 8/1996 PRIVIND DREPTUL DE AUTOR, UTILIZAREA SA TREBUIE SA FIE CONFORM
CELEI PENTRU CARE A FOST ELABORAT, FIIND INTERZISA REPRODUCEREA SI DIFUZAREA FARA AUTORIZAREA EXPRESA.

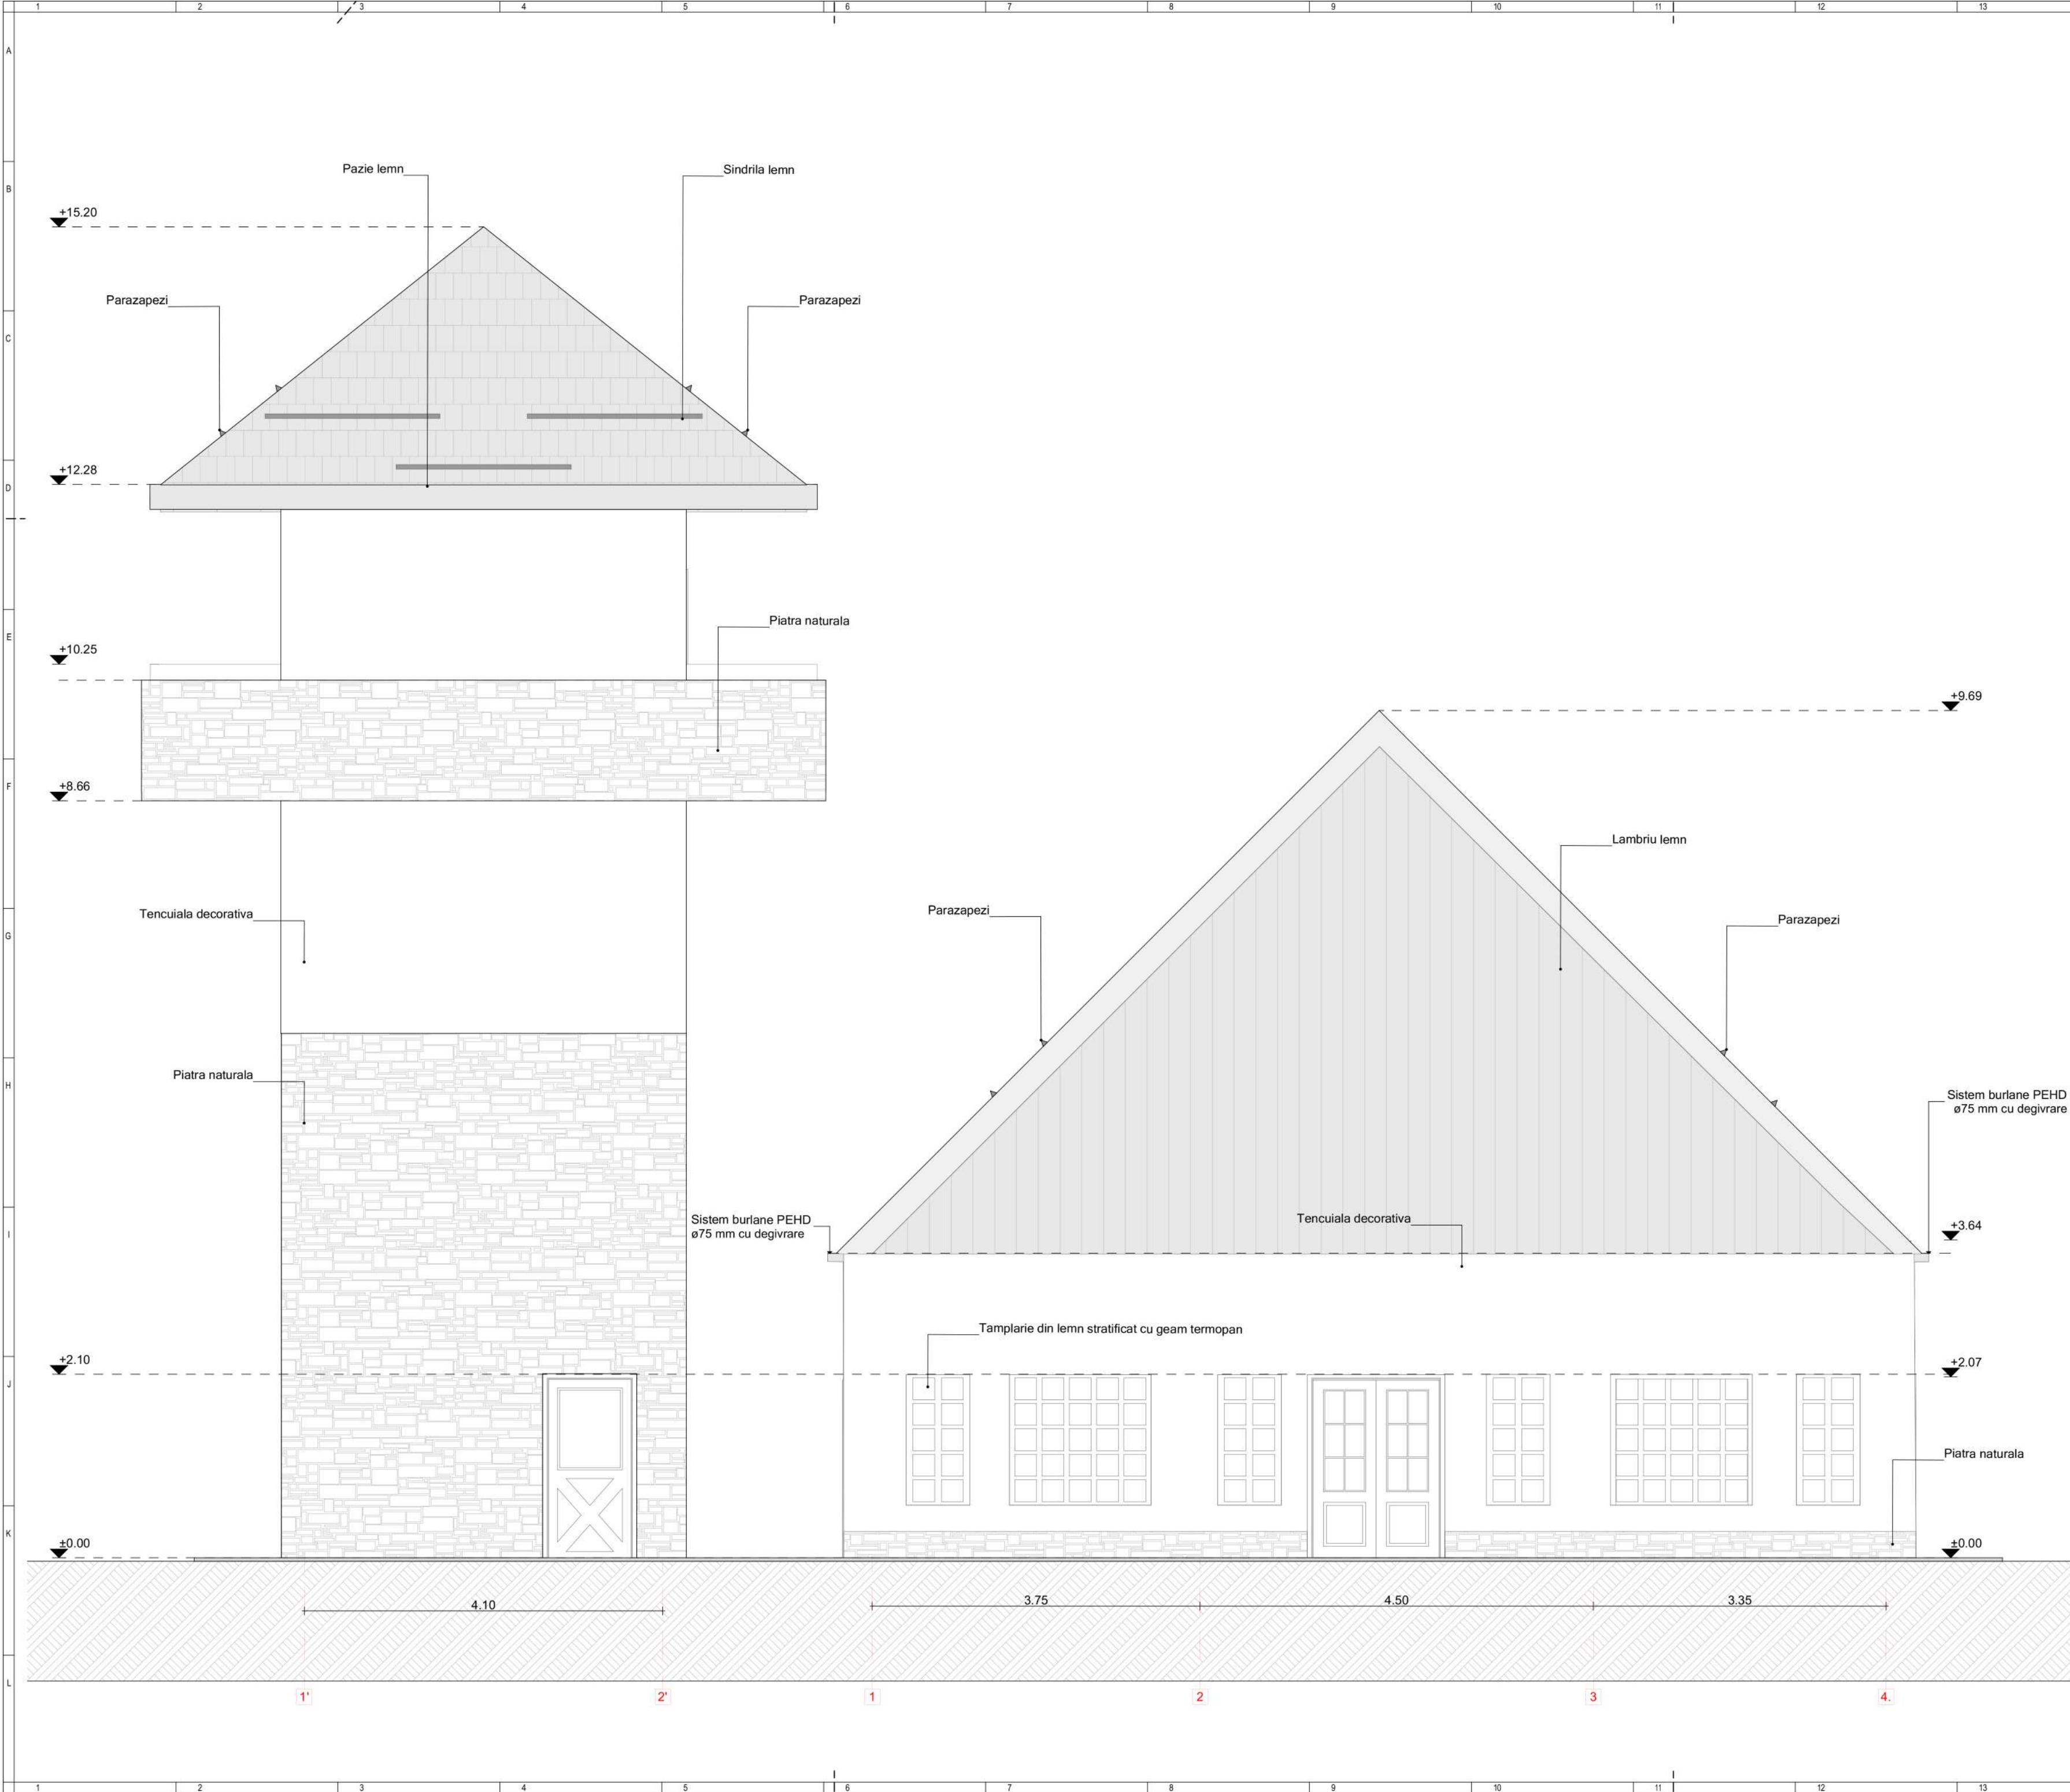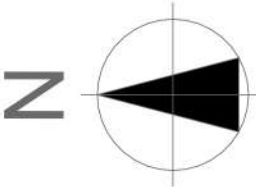

DATELE PROIECTULUI INFORMATII ASUPRA DOCUMENTATIEI

NOTE GENERALE PRIVIND DOCUMENTATIA
1. Planurile, sectiunile, elevatiile se citesc intersectat cu documentatiile tuturor specialistilor implicate in proiect (arhi. tectura, rezistenta, instalatii). Orice nelamuriri privind coordonarea vor fi cerute proiectantului general la adresa din cartus;
2. Se vor citi si asuma notele si legendele de pe plansa. Acestea sunt generice si pot cuprinde in explicatii elemente si simboluri care nu sunt prevazute pe plan;
3. Modificarile aduse documentatiei fara consultarea prealabila a proiectantului de specialitate si a proiectantului general nu vor fi asumate de catre acestia la momentul receptiei;
4. Se vor respecta cotele scrise, documentatia nu se scaleaza grafic. Daca exista neclaritati sau cote considerate a fi neconforme se vor solicita lamuriri proiectantului de specialitate care a emis plansa;
5. In conditiile in care documentatia nu impune in mod specific un sistem anume executantului este liber sa propuna orice producator de pe piata cu conditia indeplinirii cerintelor stabilite prin prezenta documentatie: materiale, deschideri, culori, elemente si echipamente speciale;
6. Documentatia se va folosi doar pentru proiectul si faza stabilita in cartusul plansii;

INCADRAREA IMOBILELOR:

CLADIRE INTRARE	
CLASA DE IMPORTANTA:	III
CATEGORIA DE IMPORTANTA:	C
GRAD DE REZISTENTA LA FOC:	II

BENEFICIAR
MUNICIPIUL HUMEDOARA
Bd. Libertatii nr.17, municipiul Hunedoara



PROIECT
GRADINA URBANA CORVINIA HUMEDOARA
JUDETUL HUMEDOARA, LOCALITATEA HUMEDOARA, STRADA FURNALELOR,
NR. 2C
NC.62797/ NC.70021/ NC.70026/ NC.70027/ NC.70022/ NC.76150

PROIECTANT GENERAL
UNITH2B S.R.L.

J40/2438/2013 | RO 31279763 | Bd. Pache Protopopescu,
nr. 81, etaj 5, Sector 2, Bucuresti, 021408 |
office@unith2b.com | +40 374 977 700



PROIECTANT STRUCTURA
D&C EXPERT PROIECTARE STRUCTURI

Str. Povernei nr. 15-17, S.1, Bucuresti
Tel.: 0740122014 / 0745981197
e-mail: dcstructuri@gmail.com



PROIECTANT INSTALATII
CALORIA S.R.L.

JUD. CLUJ, MUN. CLUJ-NAPOCA, BLD. 21 DECEMBRIE
1989, NR.129, AP.13




PROIECTANT SISTEMATIZARE SI PEISAGISTICA
LA21® Landschaftsarchitektur

www.la21.com | info@la21.com

SPECIALITATEA	ARHITECTURA	ORDINUL ARHITECTILOR DIN ROMANIA
PROIECT NR.	42/2022	8497
COORDONATOR	arh. Hildegard Helene Brandl	Ruxandra CORDUNEANU
SEF PROIECT	arh. Ruxandra Corduneanu	
PROIECTAT	arh. Alexandra Al Aloui arh. Catalina Pop	
DESENAT	arh. Alexandra Al Aloui arh. Catalina Pop	

NR. PLANSĂ
GUCH_U2B_A19_1/21/2025
TITLU PLANSĂ
OB4 - FATADA VEST BISTRO SI TURN

FAZA S.F.	PLANSĂ A12	SCARA 1:50	DATA 1/21/2025
--------------	---------------	---------------	-------------------

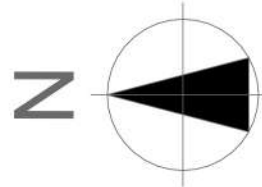

DATELE PROIECTULUI INFORMATII ASUPRA DOCUMENTATIEI

NOTE GENERALE PRIVIND DOCUMENTATIA
1. Planurile, sectiunile, elevatiile se citesc intersectat cu documentatiile tuturor specialistilor implicate in proiect (arhi. tectura, rezistenta, instalatii). Orice nelamuriri privind coordonarea vor fi cerute proiectantului general la adresa din cartus;
2.Se vor citi si asuma notele si legendele de pe plansa. Acestea sunt generice si pot cuprinde in explicatii elemente si simboluri care nu sunt prevazute pe plan;
3.Modificarile aduse documentatiei fara consultarea prealabila a proiectantului de specialitate si a proiectantului general nu vor fi asumate de catre acestia la momentul receptiei;
4.Se vor respecta cotele scrise, documentatia nu se scaleaza grafic. Daca exista nedaritati sau cote considerate a fi neconforme se vor solicita lamuriri proiectantului de specialitate care a emis plansa;
5. In conditiile in care documentatia nu impune in mod specific un sistem anume executantului este liber sa propuna orice producator de pe piata cu conditia indeplinirii cerintelor stabilite prin prezenta documentatie: materiale, deschideri, culori, elemente si echipamente speciale.
6.Documentatia se va folosi doar pentru proiectul si faza stabilita in cartusul plansii;

INCADRAREA IMOBILELOR:

CLADIRE INTRARE	
CLASA DE IMPORTANTA:	III
CATEGORIA DE IMPORTANTA:	C
GRAD DE REZISTENTA LA FOC:	II

BENEFICIAR
MUNICIPIUL HUMEDOARA
Bd. Libertatii nr.17, municipiul Hunedoara

PROIECT
GRADINA URBANA CORVINIA HUMEDOARA
JUDETUL HUMEDOARA, LOCALITATEA HUMEDOARA, STRADA FURNALELOR,
NR. 2C
NC.62797/ NC.70021/ NC.70026/ NC.70027/ NC.70022/ NC.76150

PROIECTANT GENERAL
UNITH2B S.R.L.

J40/2438/2013 | RO 31279763 | Bd. Pache Protopopescu,
nr. 81, etaj 5, Sector 2, Bucuresti, 021408 |
office@unith2b.com | +40 374 977 700

PROIECTANT STRUCTURA
D&C EXPERT PROIECTARE STRUCTURI

Str. Povernei nr. 15-17, S.1, Bucuresti
Tel.: 0740122014 / 0745981197
e-mail: dcstructuri@gmail.com

PROIECTANT INSTALATII
CALORIA S.R.L.

JUD. CLUJ, MUN. CLUJ-NAPOCA, BLD. 21 DECEMBRIE
1989, NR.129, AP.13

PROIECTANT SISTEMATIZARE SI PEISAGISTICA
LA21® Landschaftsarchitektur



www.la21.com | info@la21.com

SPECIALITATEA	ARHITECTURA	ORDINUL ARHITECTILOR DIN ROMANIA
PROIECT NR.	42/2022	8497
COORDONATOR	arh. Hildegard Helene Brandl	Ruxandra CORDUNEANU
SEF PROIECT	arh. Ruxandra Corduneanu	
PROIECTAT	arh. Alexandra Al Aloui arh. Catalina Pop	
DESENAT	arh. Alexandra Al Aloui arh. Catalina Pop	

NR. PLANSA
GUCH_U2B_A19_1/21/2025
TITLU PLANSA
OB4 - FATADA VEST BISTRO SI TURN

FAZA S.F.	PLANSA A 13	SCARA 1:50	DATA 1/21/2025
--------------	----------------	---------------	-------------------

© UNITH2B S.R.L.
ACEST DOCUMENT INTRA SUB INCIDENTA LEGII NR. 8/1996 PRIVIND DREPTUL DE AUTOR, UTILIZAREA SA TREBUIE SA FIE CONFORM CELEI PENTRU CARE A FOST ELABORAT, FIIND INTERZISA REPRODUCEREA SI DIFUZAREA FARA AUTORIZAREA EXPRESA.

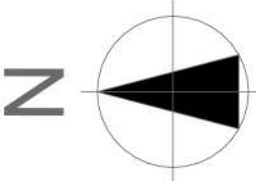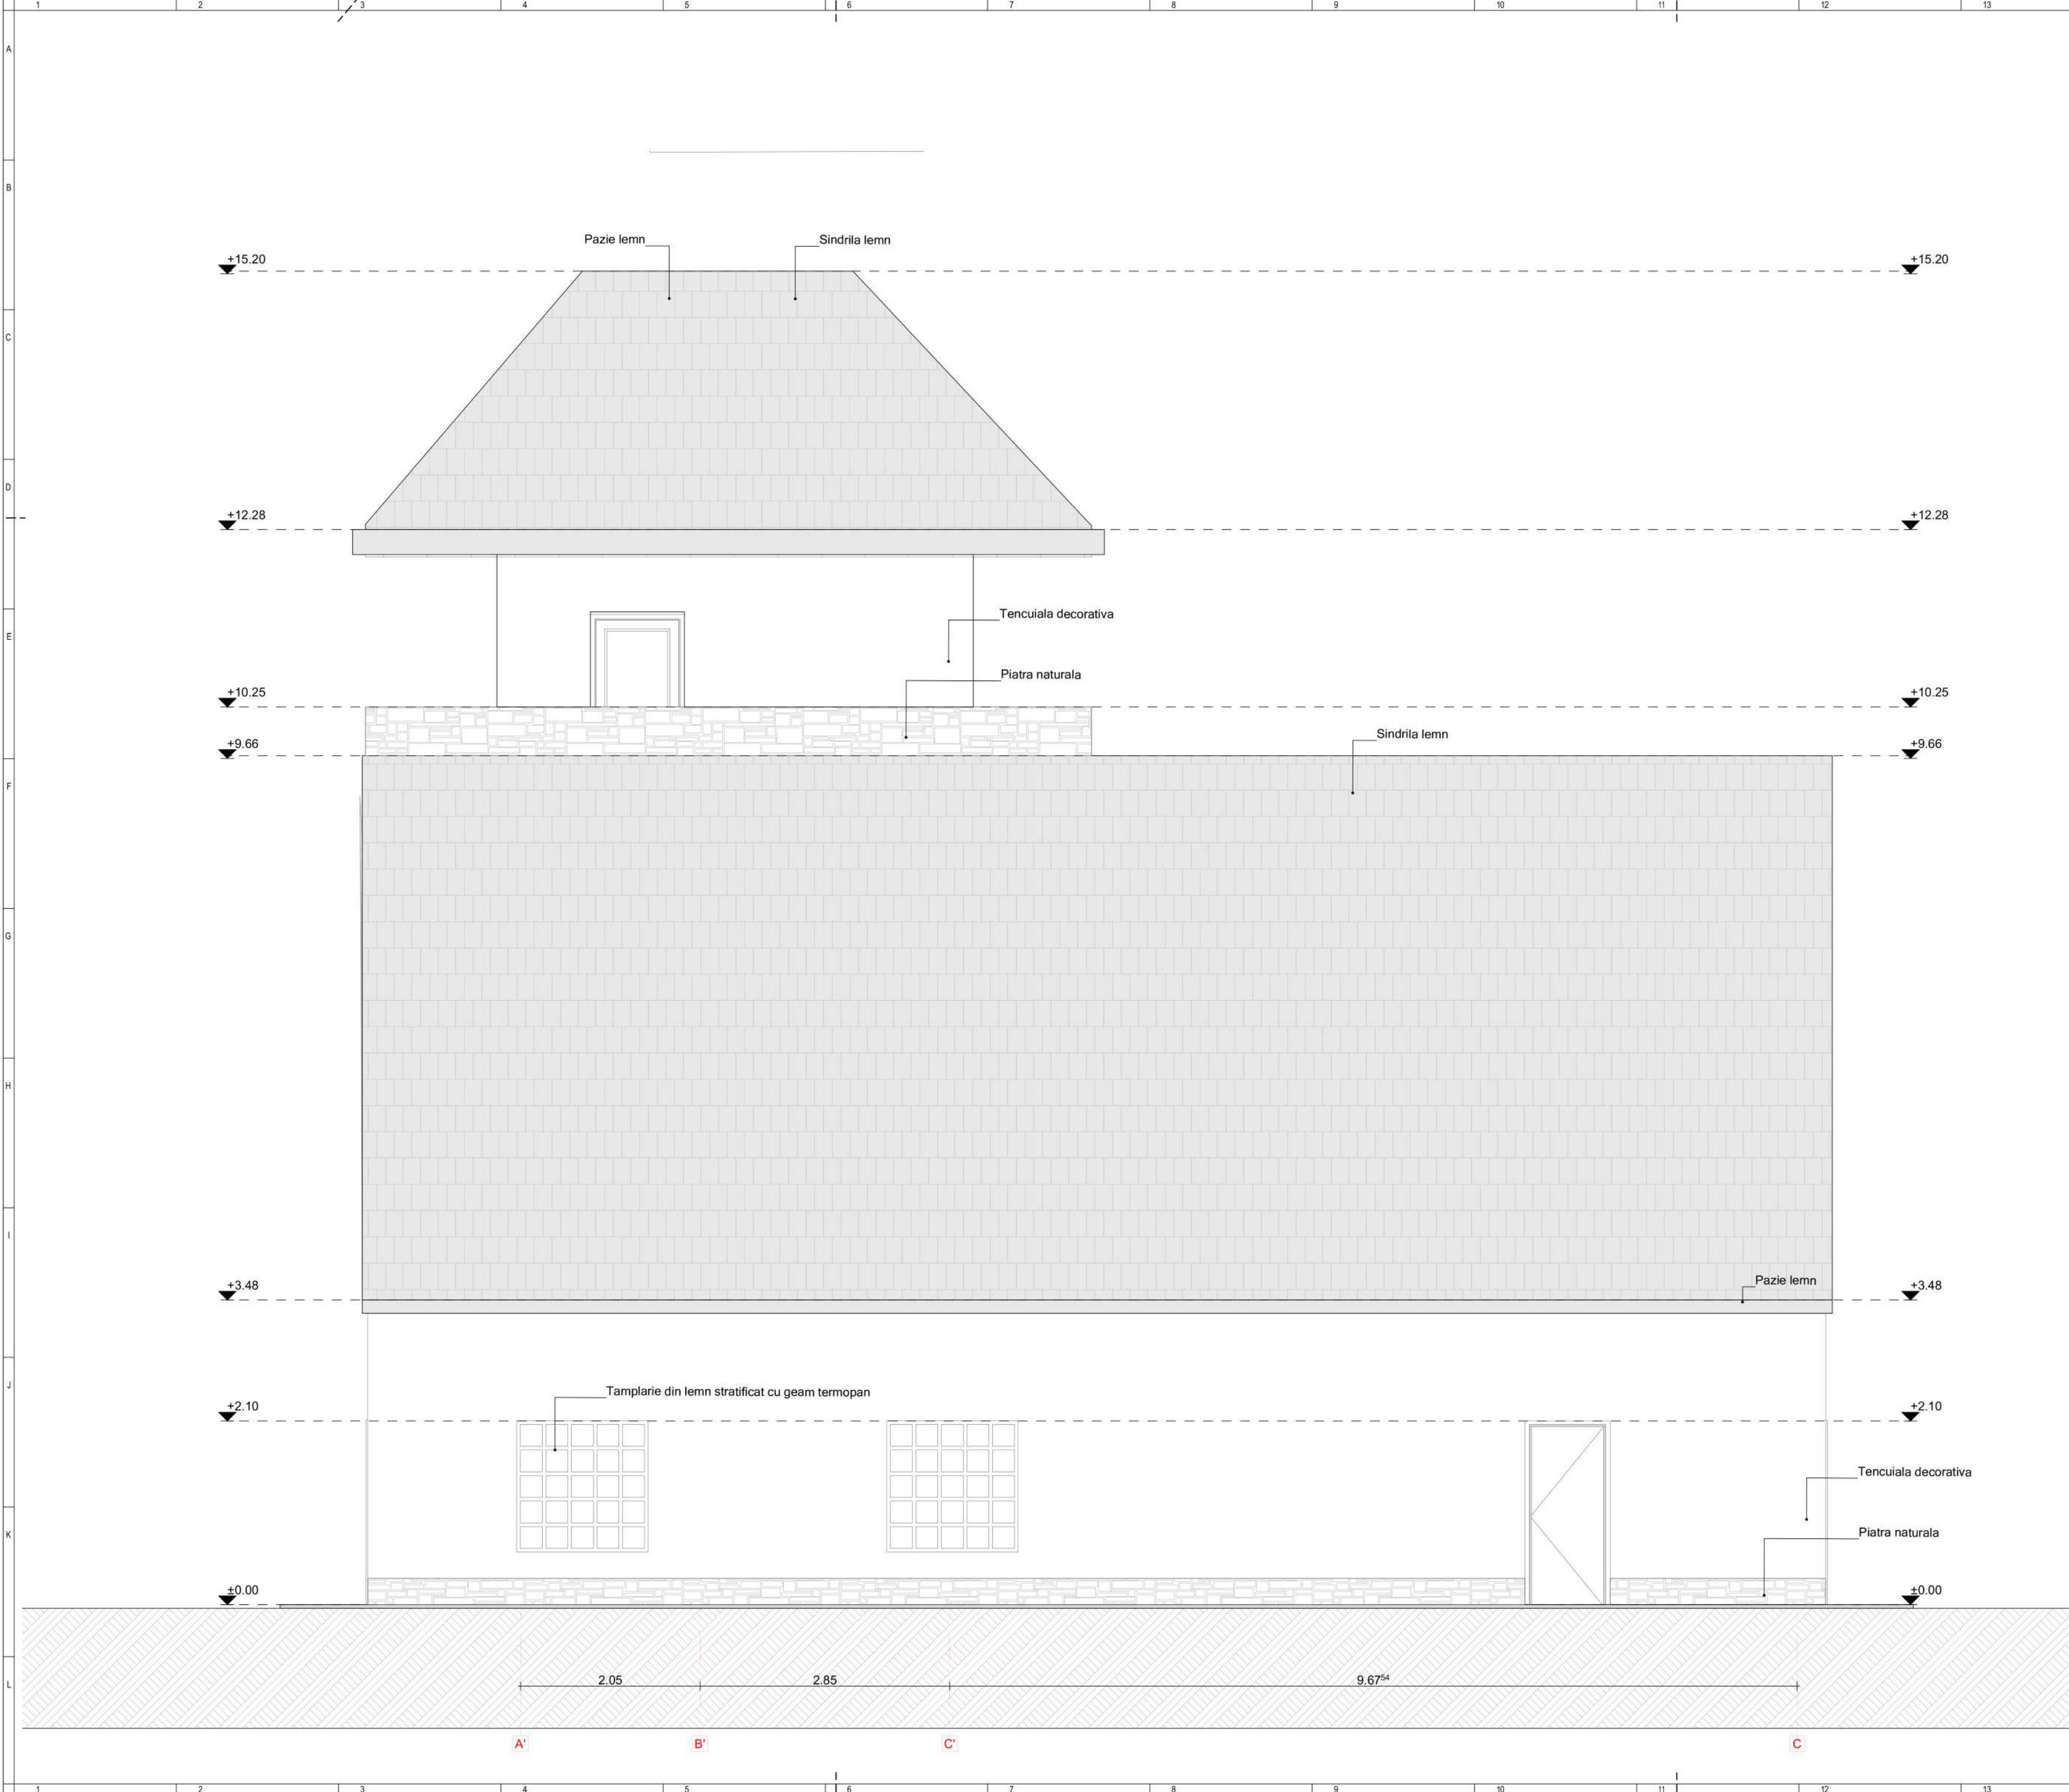

DATELE PROIECTULUI
INFORMATII ASUPRA DOCUMENTATIEI

NOTE GENERALE PRIVIND DOCUMENTATIA
1. Planurile, sectiunile, elevatiile se citesc intersectat cu documentatiile tuturor specialitatilor implicate in proiect (arhi. tectura, rezistenta, instalatii). Orice nelamuriri privind coordonarea vor fi cerute proiectantului general la adresa din cartus;
2.Se vor citi si asuma notele si legendele de pe plansa. Acestea sunt generice si pot cuprinde in explicatii elemente si simboluri care nu sunt prevazute pe plan;
3.Modificarile aduse documentatiei fara consultarea prealabila a proiectantului de specialitate si a proiectantului general nu vor fi asumate de catre acestia la momentul receptiei;
4.Se vor respecta cotele scrise, documentatia nu se scaleaza grafic. Daca exista nedreptati sau cote considerate a fi neconforme se vor solicita lamuriri proiectantului de specialitate care a emis plansa;
5. In conditiile in care documentatia nu impune in mod specific un sistem anume executantul este liber sa propuna orice producator de pe piata cu conditia indeplinirii cerintelor stabilite prin prezenta documentatie: materiale, deschideri, culori, elemente si echipamente speciale.
6.Documentatia se va folosi doar pentru proiectul si faza stabilita in cartusul plansei;

INCADRAREA IMOBILELOR:

CLADIRE INTRARE	
CLASA DE IMPORTANTA:	III
CATEGORIA DE IMPORTANTA:	C
GRAD DE REZISTENTA LA FOC:	II

BENEFICIAR

MUNICIPIUL HUMEDOARA
Bd. Libertatii nr.17, municipiul Hunedoara

PROIECT

GRADINA URBANA CORVINIA HUMEDOARA
JUDETUL HUMEDOARA, LOCALITATEA HUMEDOARA, STRADA FURNALELOR, NR. 2C
NC.62797/ NC.70021/ NC.70026/ NC.70027/ NC.70022/ NC.76150

PROIECTANT GENERAL

UNITH2B S.R.L

J40/2438/2013 | RO 31279763 | Bd. Pache Protopopescu, nr. 81, etaj 5, Sector 2, Bucuresti, 021408 | office@unith2b.com | +40 374 977 700

PROIECTANT STRUCTURA

D&C EXPERT PROIECTARE STRUCTURI
Str. Povernei nr. 15-17, S.1, Bucuresti
Tel.: 0740122014 / 0745981197
e-mail: dcstructuri@gmail.com

PROIECTANT INSTALATII



CALORIA S.R.L.
JUD. CLUJ, MUN. CLUJ-NAPOCA, BLD. 21 DECEMBRIE 1989, NR.129, AP.13

PROIECTANT SISTEMATIZARE SI PEISAGISTICA

LA21® Landschaftsarchitektur
www.la21.com | info@la21.com

SPECIALITATEA	ARHITECTURA	ORDINUL ARHITECTILOR DIN ROMANIA
PROIECT NR.	42/2022	8497
COORDONATOR	arh. Hildegard Helene Brandl	Ruxandra CORDUNEANU
SEF PROIECT	arh. Ruxandra Corduneanu	
PROIECTAT	arh. Alexandra Al Aloui arh. Catalina Pop	
DESENAT	arh. Alexandra Al Aloui arh. Catalina Pop	

NR. PLANSA			
GUCH_U2B_A21_1/21/2025			
TITLU PLANSA			
OB4 - FATADA SUD BISTRO SI TURN			
FAZA	PLANSA	SCARA	DATA
S.F.	A14	1:50	1/21/2025

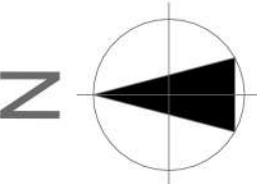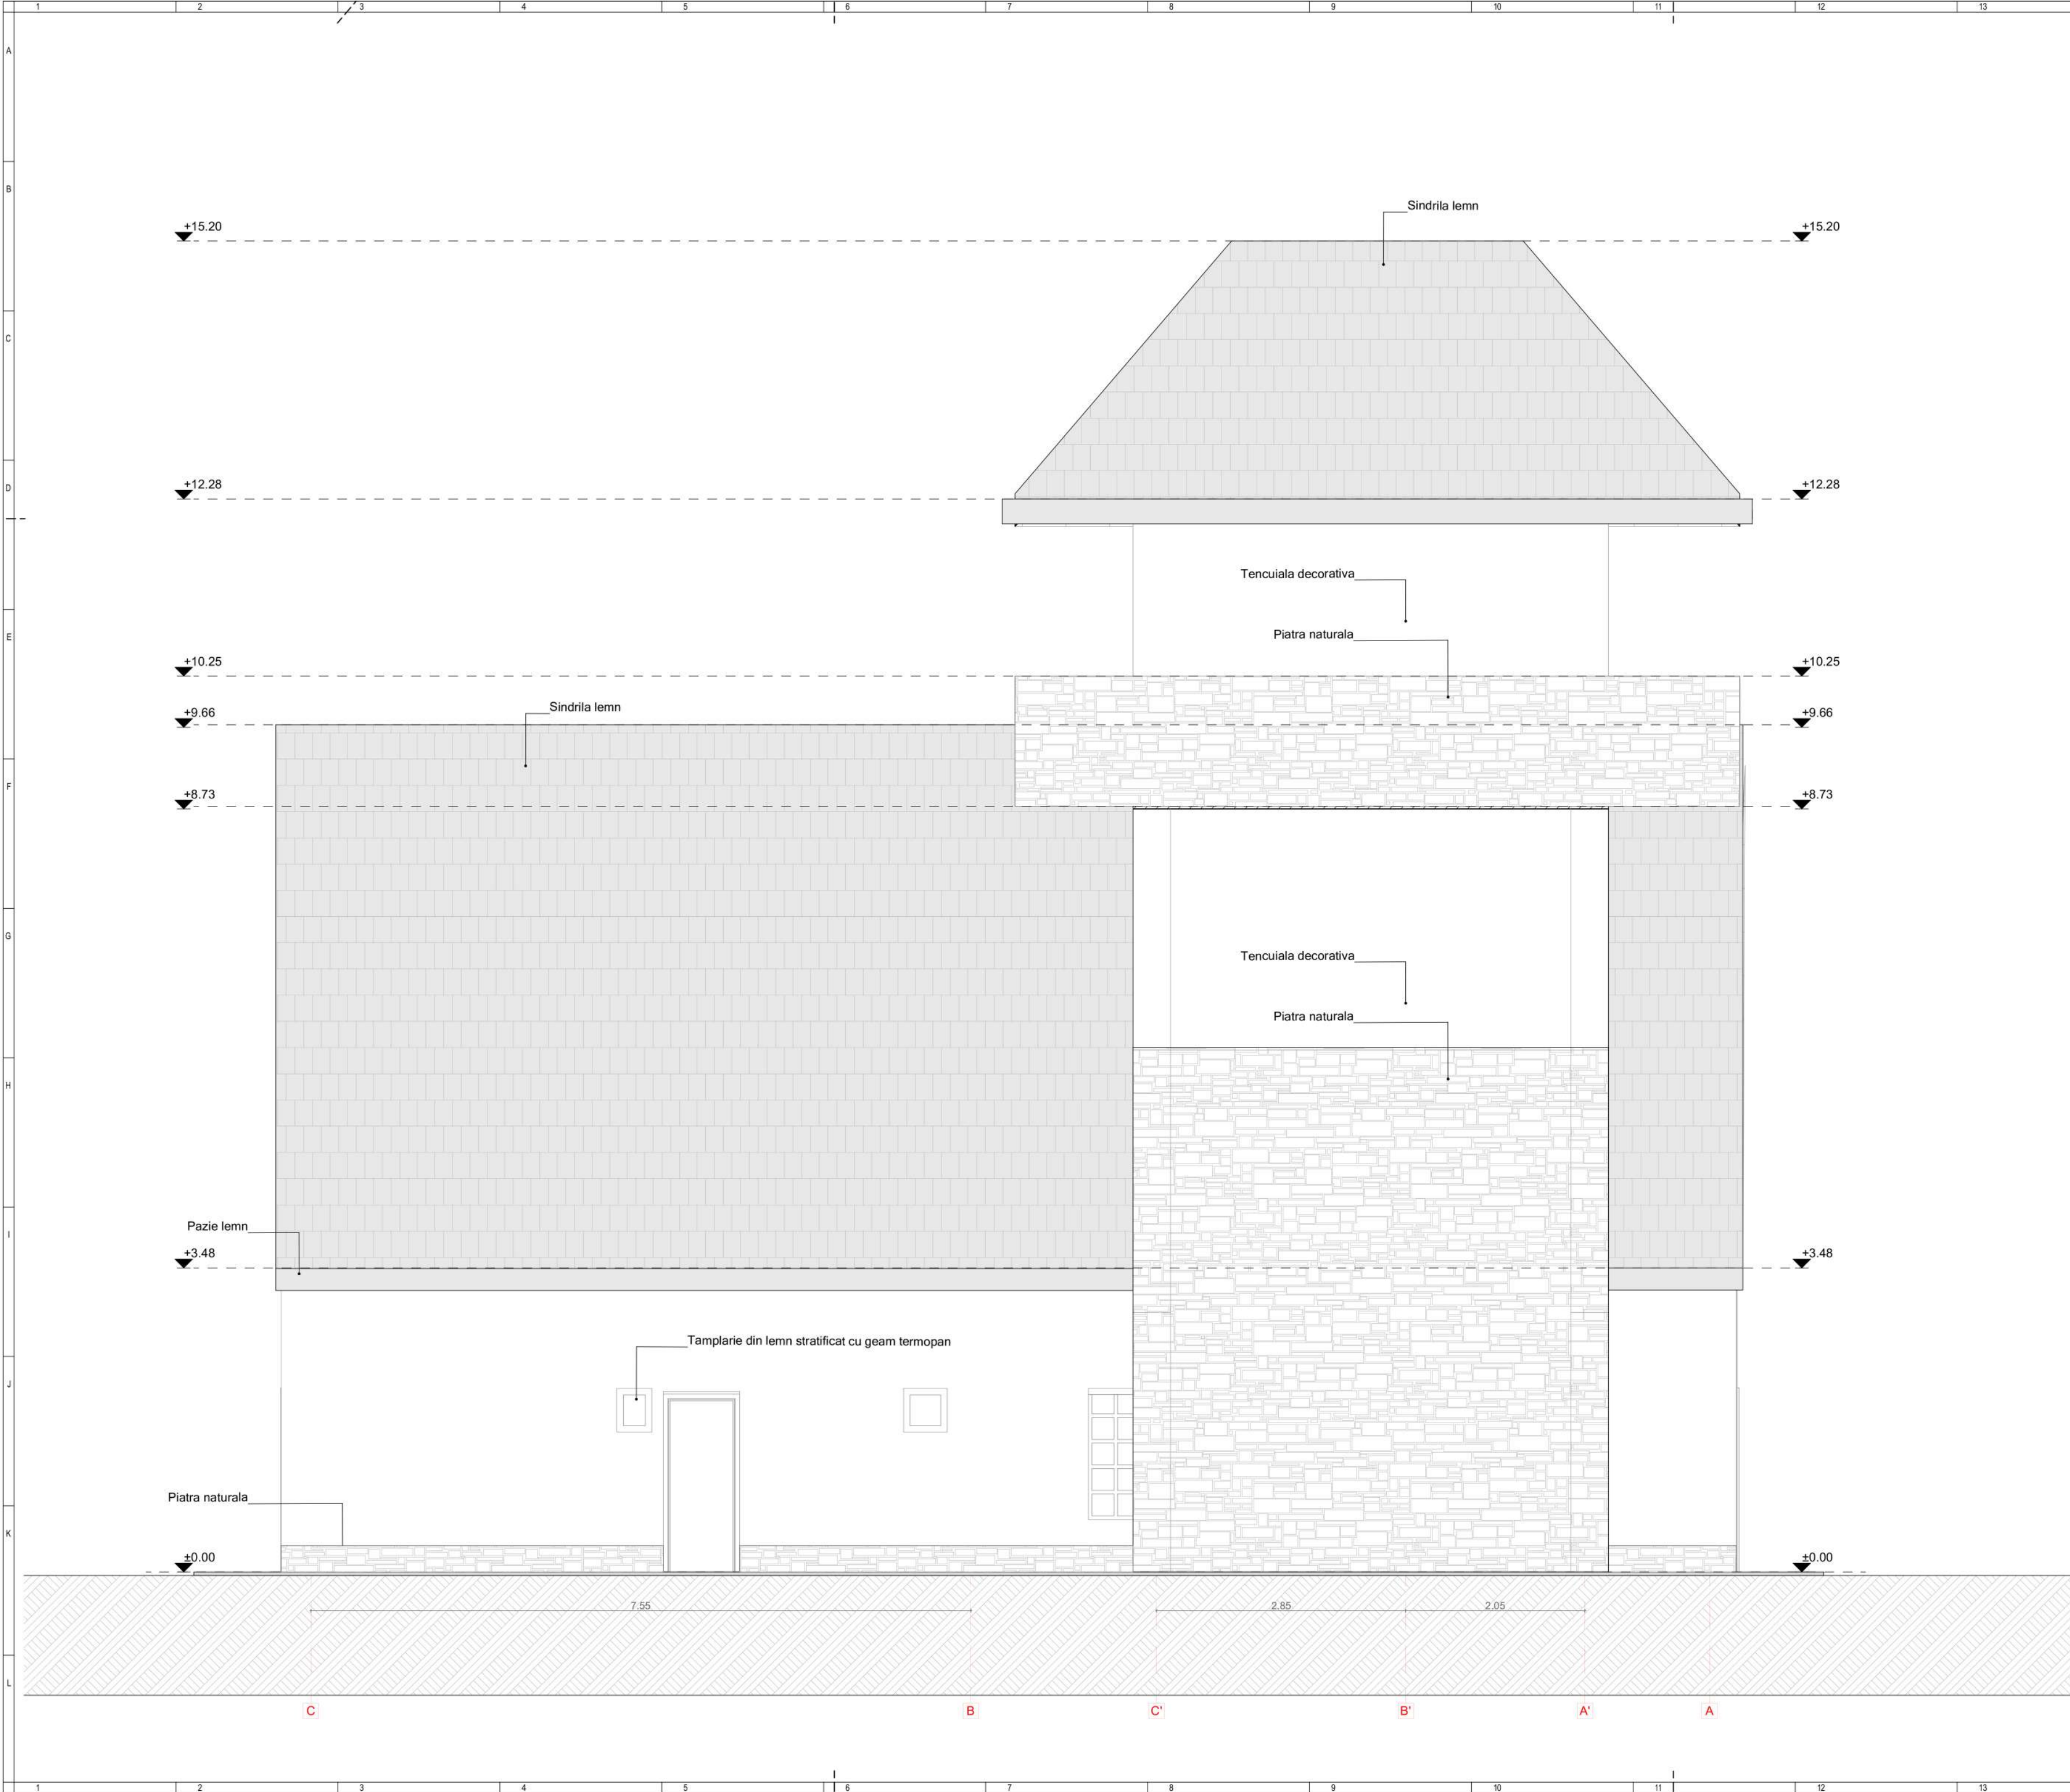

DATELE PROIECTULUI
INFORMATII ASUPRA DOCUMENTATIEI

NOTE GENERALE PRIVIND DOCUMENTATIA
1. Planurile, sectiunile, elevatiile se citesc intersectat cu documentatiile tuturor specialitatilor implicate in proiect (arhi. tectura, rezistenta, instalatii). Orice nelamuriri privind coordonarea vor fi cerute proiectantului general la adresa din cartus;
2. Se vor citi si asuma notele si legendele de pe plansa. Acestea sunt generice si pot cuprinde in explicatii elemente si simboluri care nu sunt prevazute pe plan;
3. Modificarile aduse documentatiei fara consultarea prealabila a proiectantului de specialitate si a proiectantului general nu vor fi asumate de catre acestia la momentul receptiei;
4. Se vor respecta cotele scrise, documentatia nu se scaleaza grafic. Daca exista neclaritati sau cote considerate a fi neconforme se vor solicita lamuriri proiectantului de specialitate care a emis plansa;
5. In conditiile in care documentatia nu impune in mod specific un sistem anume executantul este liber sa propuna orice producator de pe piata cu conditia indeplinirii cerintelor stabilite prin prezenta documentatie: materiale, deschideri, culori, elemente si echipamente speciale;
6. Documentatia se va folosi doar pentru proiectul si faza stabilita in cartusul plansei;

INCADRAREA IMOBILELOR:

CLADIRE INTRARE	
CLASA DE IMPORTANTA:	III
CATEGORIA DE IMPORTANTA:	C
GRAD DE REZISTENTA LA FOC:	II

BENEFICIAR

MUNICIPIUL HUNEDOARA
Bd. Libertatii nr.17, municipiul Hunedoara

PROIECT

GRADINA URBANA CORVINIA HUNEDOARA
JUDETUL HUNEDOARA, LOCALITATEA HUNEDOARA, STRADA FURNALELOR, NR. 2C
NC.62797/ NC.70021/ NC.70026/ NC.70027/ NC.70022/ NC.76150

PROIECTANT GENERAL

UNITH2B S.R.L

J40/2438/2013 | RO 31279763 | Bd. Pache Protopopescu, nr. 81, etaj 5, Sector 2, Bucuresti, 021408 | office@unith2b.com | +40 374 977 700

PROIECTANT STRUCTURA

D&C EXPERT PROIECTARE STRUCTURI

Str. Povernei nr. 15-17, S.1, Bucuresti
Tel.: 0740122014 / 0745981197
e-mail: dcstructuri@gmail.com

PROIECTANT INSTALATII

CALORIA S.R.L.

JUD. CLUJ, MUN. CLUJ-NAPOCA, BLD. 21 DECEMBRIE 1989, NR.129, AP.13

PROIECTANT SISTEMATIZARE SI PEISAGISTICA

LA21® Landschaftsarchitektur

www.la21.com | info@la21.com

SPECIALITATEA	ARHITECTURA	ORDINUL ARHITECTILOR DIN ROMANIA
PROIECT NR.	42/2022	8497
COORDONATOR	arh. Hildegard Helene Brandl	Ruxandra CORDUNEANU
SEF PROIECT	arh. Ruxandra Corduneanu	
PROIECTAT	arh. Alexandra Al Aloui arh. Catalina Pop	
DESENAT	arh. Alexandra Al Aloui arh. Catalina Pop	



NR. PLANSA

GUCH_U2B_A22_1/21/2025

TITLU PLANSA

OB4 - FATADA NORD BISTRO SI TURN

FAZA	PLANSA	SCARA	DATA
S.F.	A15	1:50	1/21/2025

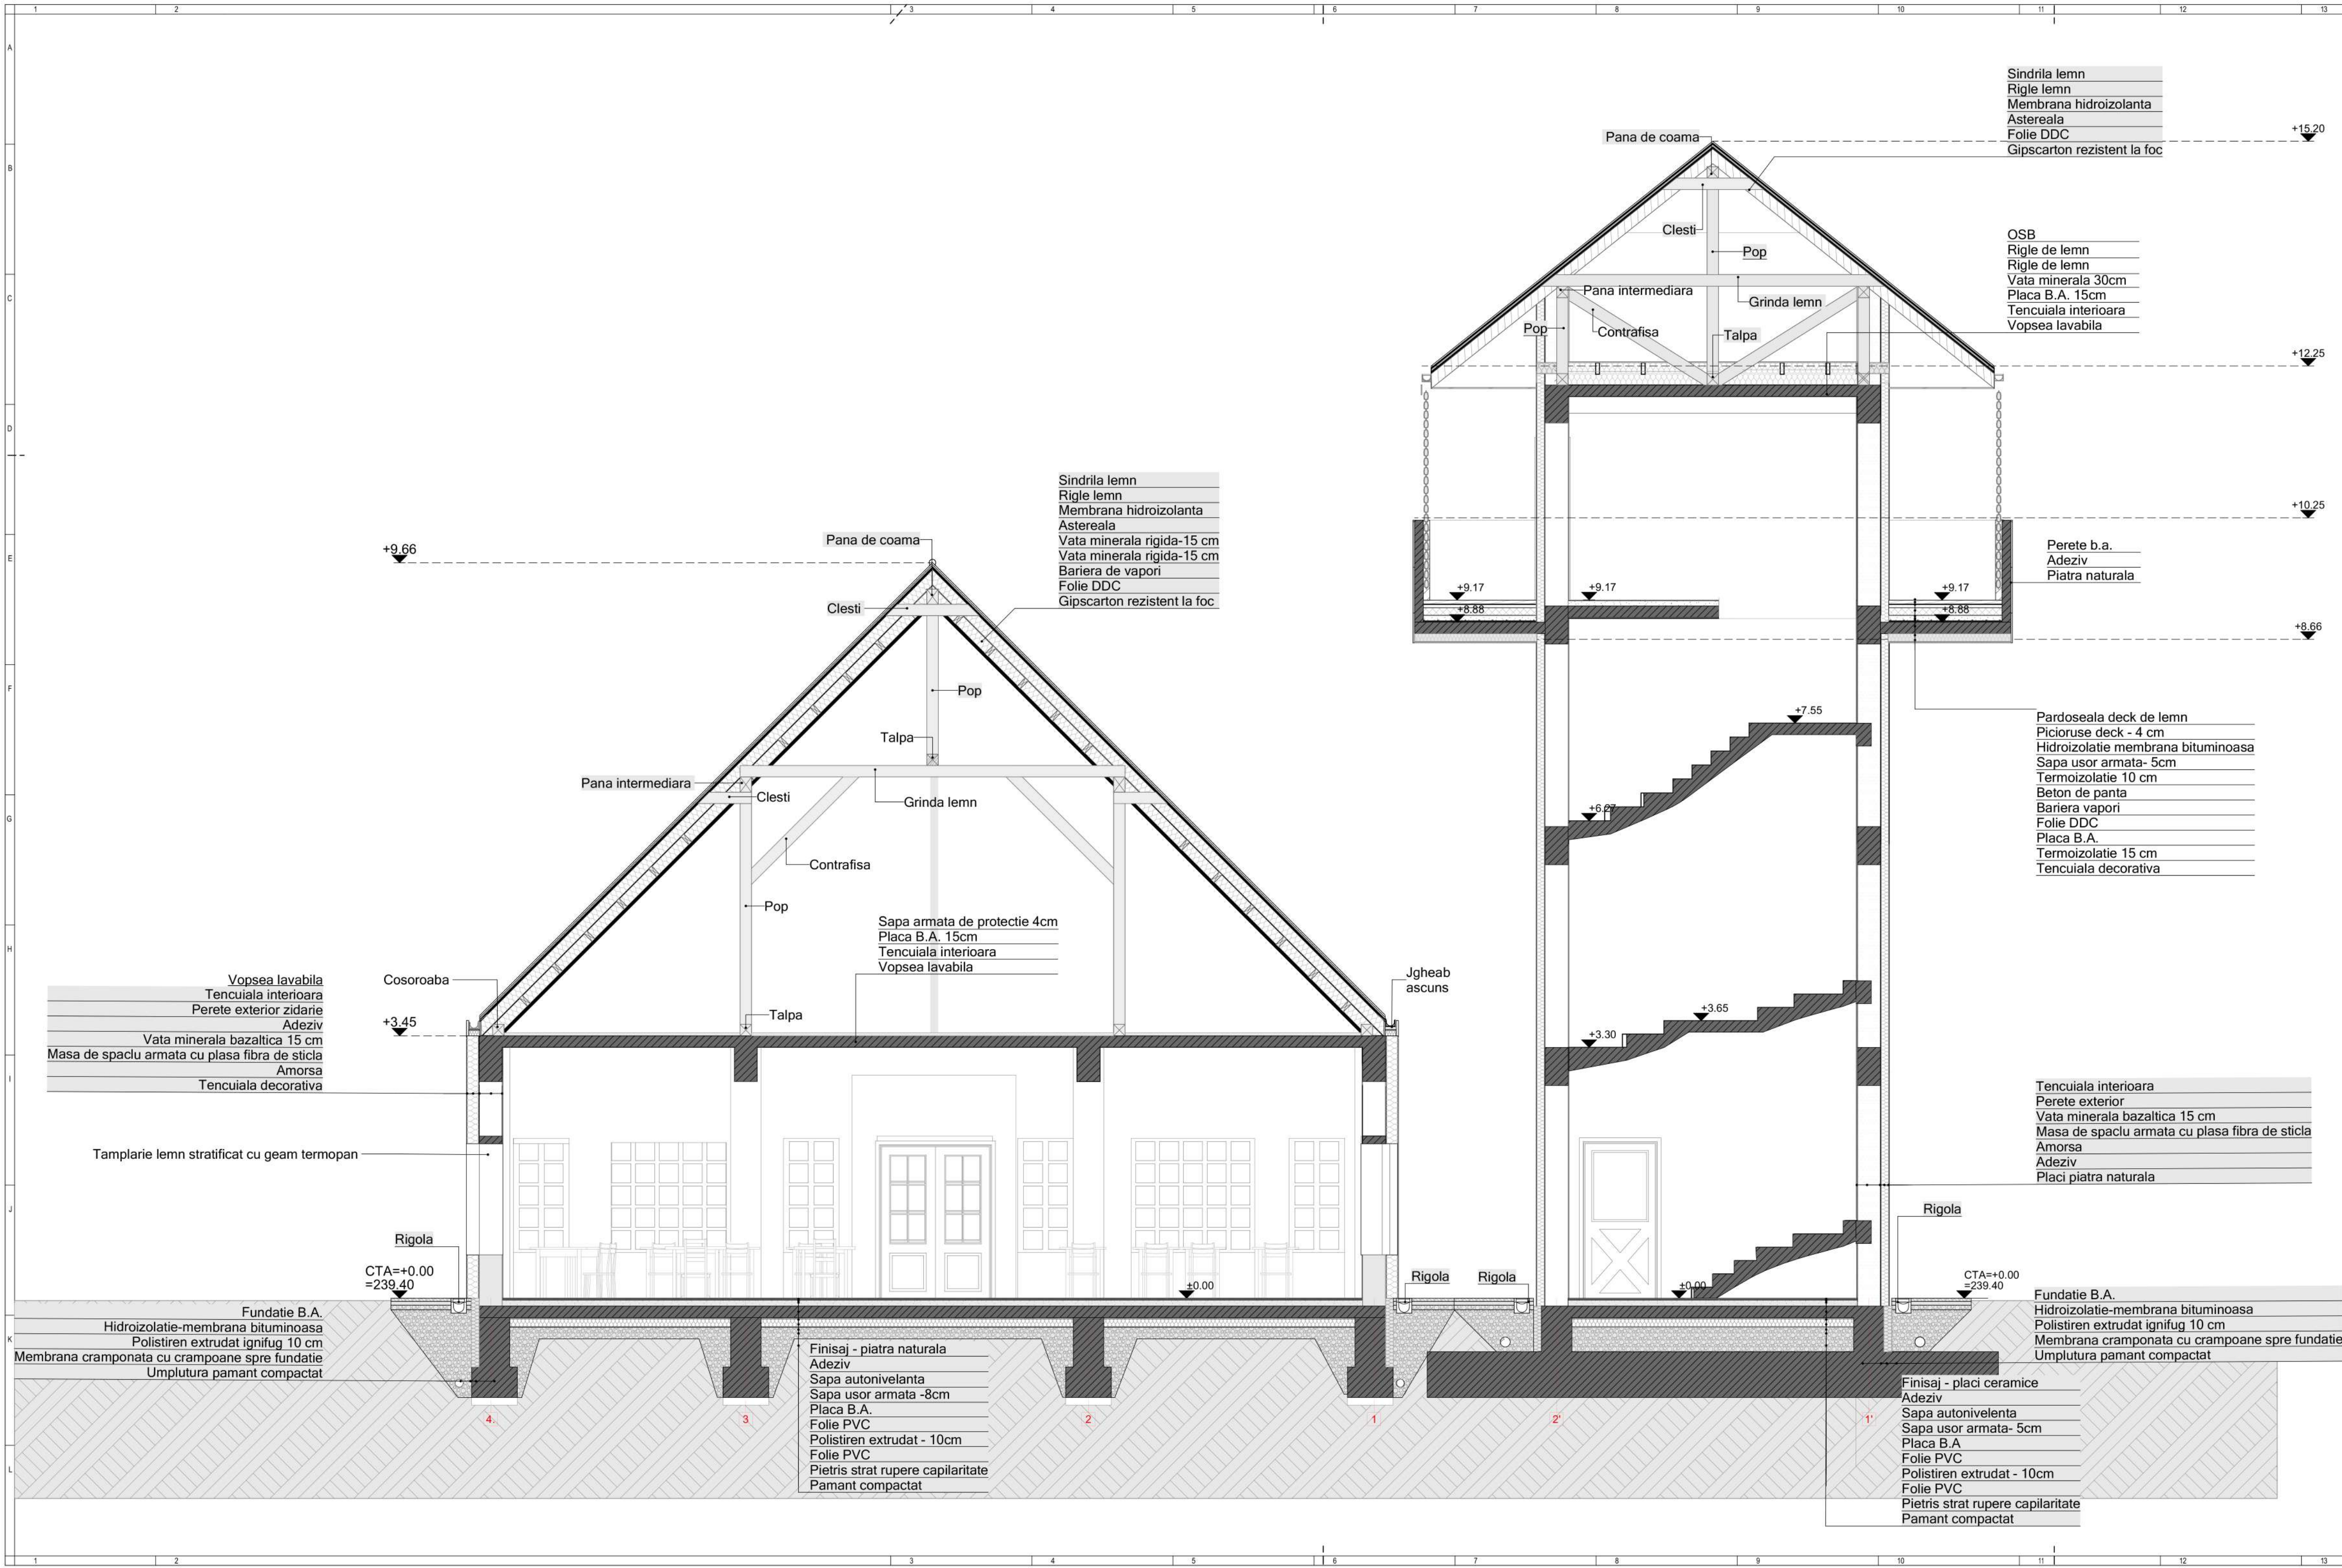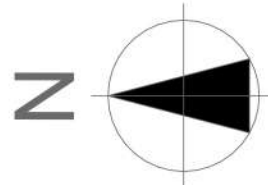

DATELE PROIECTULUI INFORMATII ASUPRA DOCUMENTATIEI

NOTE GENERALE PRIVIND DOCUMENTATIA
1. Planurile, sectiunile, elevatiile se citesc intersectat cu documentatiile tuturor specialistilor implicate in proiect (arhi, lectura, rezistenta, instalatii). Orice nelamuriri privind coordonarea vor fi cerute proiectantului general la adresa din cartus;
2. Se vor citi si asuma notele si legendele de pe plansa. Acestea sunt generice si pot cuprinde in explicatii elemente si simboluri care nu sunt prevazute pe plan;
3. Modificarile aduse documentatiei fara consultarea prealabila a proiectantului de specialitate si a proiectantului general nu vor fi asumate de catre acestia la momentul receptiei;
4. Se vor respecta cotele scrise, documentatia nu se scaleaza grafic. Daca exista neclaritati sau cote considerate a fi neconforme se vor solicita lamuriri proiectantului de specialitate care a emis plansa;
5. In conditiile in care documentatia nu impune in mod specific un sistem anume executantului este liber sa propuna orice producator de pe piata cu conditia indeplinirii cerintelor stabilite prin prezenta documentatie; materiale, deschideri, culori elemente si echipamente speciale;
6. Documentatia se va folosi doar pentru proiectul si faza stabilita in cartusul plansei;

INCADRAREA IMOBILELOR:

CLADIRE INTRARE	
CLASA DE IMPORTANTA:	III
CATEGORIA DE IMPORTANTA:	C
GRAD DE REZISTENTA LA FOC:	II

BENEFICIAR	
MUNICIPIUL HUNEDOARA	
Bd. Libertatii nr.17, municipiul Hunedoara	

PROIECT	GRADINA URBANA CORVINIA HUNEDOARA
JUDETUL HUNEDOARA, LOCALITATEA HUNEDOARA, STRADA FURNALELOR, NR. 20	
NC.62797/ NC.70021/ NC.70026/ NC.70027/ NC.70022/ NC.76150	

PROIECTANT GENERAL	UNITH2B S.R.L.	
J40/2438/2013 RO 31279763 Bd. Pache Protopopescu, nr. 81, etaj 5, Sector 2, Bucuresti, 021408 office@unith2b.com +40 374 977 700		

PROIECTANT STRUCTURA	D&C EXPERT PROIECTARE STRUCTURI	
Str. Povernei nr. 15-17, S.1, Bucuresti		
Tel.: 0740122014 / 0745981197		
e-mail: dcstructuri@gmail.com		

PROIECTANT INSTALATII	CALORIA S.R.L.	
JUD. CLUJ, MUN. CLUJ-NAPOCA, BLD. 21 DECEMBRIE 1989, NR.129, AP.13		

PROIECTANT SISTEMATIZARE SI PEISAGISTICA	LA21® Landschaftsarchitektur	
LA21®		



SPECIALITATEA	ARHITECTURA	
PROIECT NR.	42/2022	
COORDONATOR	arh. Hildegard Helene Brand	
SEF PROIECT	arh. Ruxandra Corduneanu	
PROIECTAT	arh. Alexandra Al Aloui arh. Catalina Pop	
DESENAT	arh. Alexandra Al Aloui arh. Catalina Pop	

NR. PLANSĂ	GUCH_U2B_A23_1/21/2025
------------	-------------------------------

TITLU PLANSA	OB4- SECTIUNE LONGITUDINALA BISTRO SI TURN
--------------	---

FAZA	PLANSĂ	SCARA	DATA
S.F.	A16	1:50	1/21/2025

© UNITH2B S.R.L.
ACEST DOCUMENT ÎNTRĂ SUB INCEDENTA LEGII NR. 8/1996 PRIVIND DREPTUL DE AUTOR, UTILIZAREA SA TREBUIE SA FIE CONFORM CELEI PENTRU CARE A FOST ELABORAT. FINE ÎNTERZICĂ REPRODUCEREA SI DIFUZAREA FĂRĂ AUTORIZAREA EXPRESĂ.

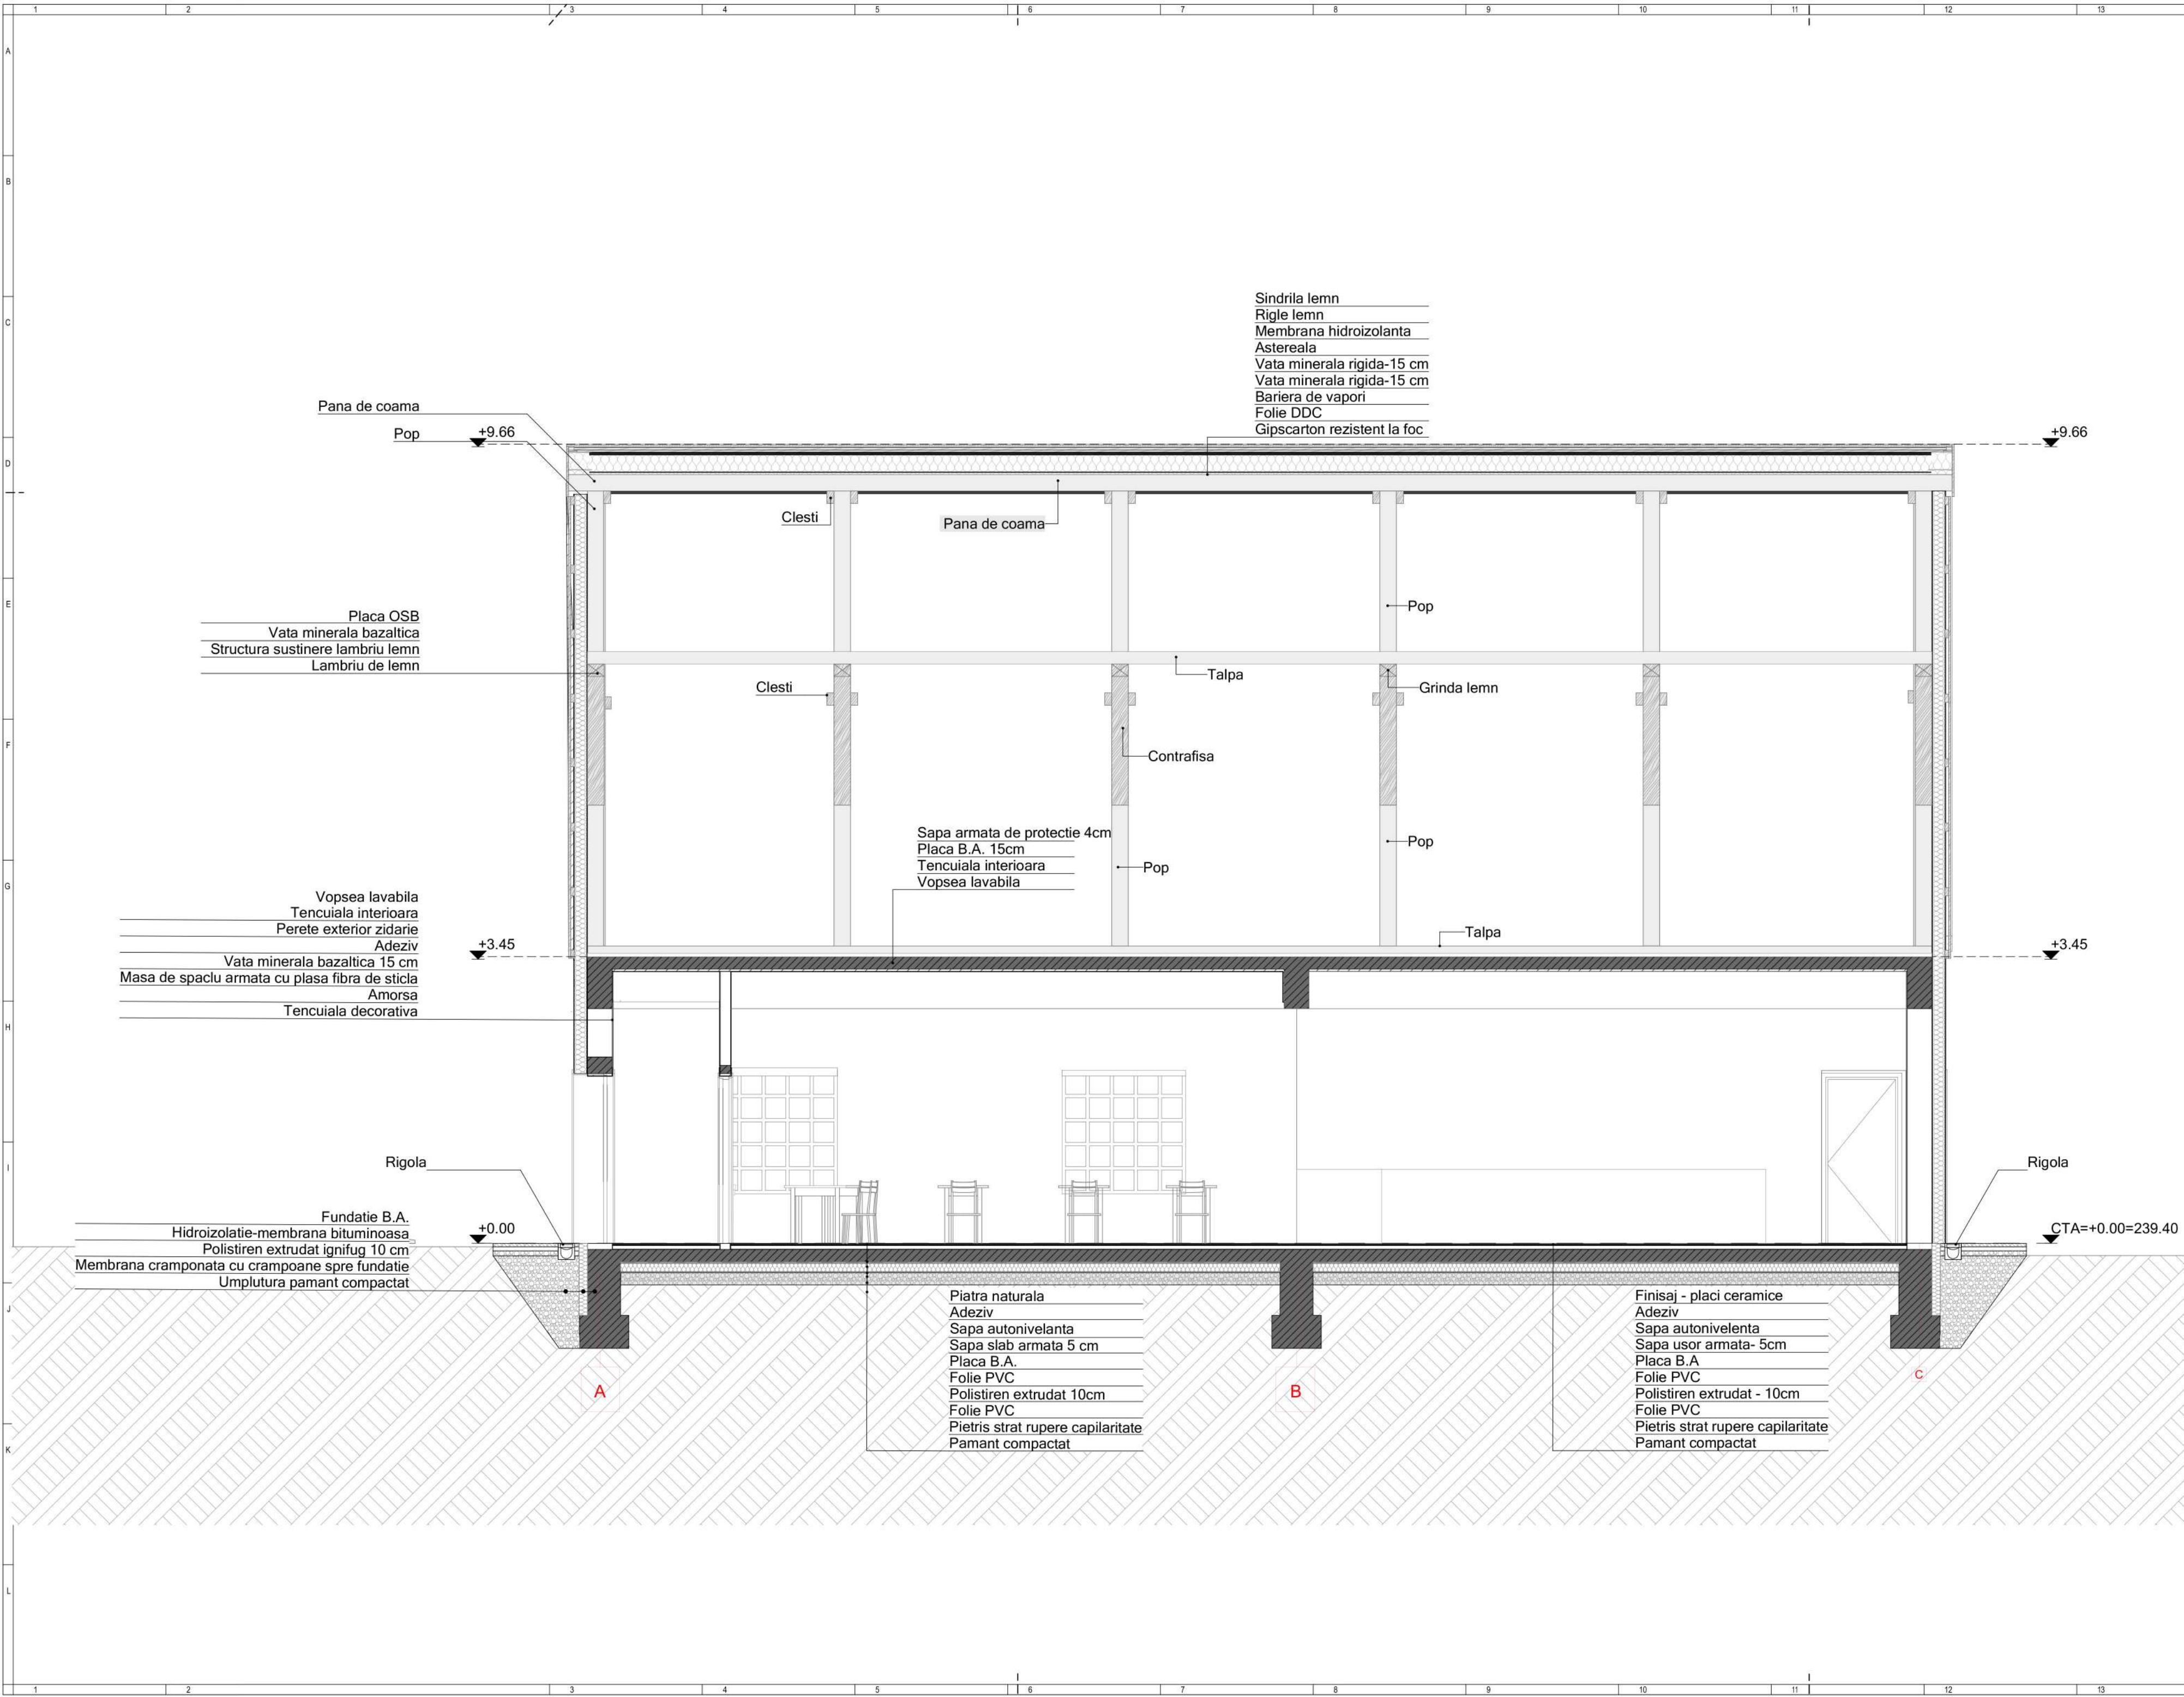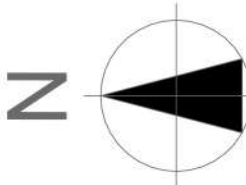

DATELE PROIECTULUI
INFORMATII ASUPRA DOCUMENTATIEI

NOTE GENERALE PRIVIND DOCUMENTATIA
1. Planurile, sectiunile, elevatiile se citesc intersectat cu documentatiile tuturor specialitatilor implicate in proiect (arhitectură, rezistență, instalații). Orice nelămuriri privind coordonarea vor fi cerute proiectantului general la adresa din cartus;
2. Se vor citi și asuma notele și legende de pe planșă. Acestea sunt generice și pot cuprinde în explicații elemente și simboluri care nu sunt prevăzute pe plan;
3. Modificările aduse documentației fără consultarea prealabilă a proiectantului de specialitate și a proiectantului general nu vor fi asumate de către acestia la momentul recepției;
4. Se vor respecta cotele scrise, documentația nu se scadează grafic. Dacă există neclarități sau cote considerate a fi neconforme se vor solicita lamuriri proiectantului de specialitate care a emis planșă;
5. În condițiile în care documentația nu impune în mod specific un sistem anume executantul este liber să propună orice producător de pe piață cu condiția îndeplinirii cerințelor stabilite prin prezenta documentație: materiale, deschideri, culori, elemente și echipamente speciale;
6. Documentația se va folosi doar pentru proiectul și fața stabilită în cartusul planșei;

INCADRAREA IMOBILELOR:

CLADIRE INTRARE	
CLASA DE IMPORTANTA:	III
CATEGORIA DE IMPORTANTA:	C
GRAD DE REZISTENTA LA FOC:	II

BENEFICIAR
MUNICIPIUL HUMEDOARA
Bd. Libertatii nr.17, municipiul Hunedoara



PROIECT
GRADINA URBANA CORVINIA HUNEDOARA
JUDETUL HUNEDOARA, LOCALITATEA HUNEDOARA, STRADA FURNALELOR,
NR. 2C
NC.62797/ NC.70021/ NC.70026/ NC.70027/ NC.70022/ NC.76150

PROIECTANT GENERAL
UNITH2B S.R.L.
J40/2438/2013 | RO 31279763 | Bd. Pache Protopopescu,
nr. 81, etaj 5, Sector 2, Bucuresti, 021408 |
office@unith2b.com | +40 374 977 700



PROIECTANT STRUCTURA
D&C EXPERT PROIECTARE STRUCTURI
Str. Povernei nr. 15-17, S.1, Bucuresti
Tel.: 0740122014 / 0745981197
e-mail: dcstructuri@gmail.com



PROIECTANT INSTALATII
CALORIA S.R.L.
JUD. CLUJ, MUN. CLUJ-NAPOCA, BLD. 21 DECEMBRIE
1989, NR.129, AP.13




PROIECTANT SISTEMATIZARE SI PEISAGISTICA
LA21® Landschaftsarchitektur
www.la21.com | 1 +40 (0)361 54000020

SPECIALITATEA	ARHITECTURA	ORDINUL ARHITECTURILOR
PROIECT NR.	42/2022	DIN ROMANIA
COORDONATOR	arh. Hildegard Helene Brandt	8497
SEF PROIECT	arh. Ruxandra Corduneanu	RUXANDRA CORDUNEANU
PROIECTAT	arh. Alexandra Al Aloui arh. Catalina Pop	ARHITECT CU DRAGI DE ANIMATII
DESENAT	arh. Alexandra Al Aloui arh. Catalina Pop	

NR. PLANSA
GUCH_U2B_A24_1/21/2025
TITLU PLANSA
OB4 - SECTIUNE TRANSVERSALA BISTRO SI TURN
FAZA S.F. PLANSA A17 SCARA 1:50 DATA 1/21/2025

© UNITH2B S.R.L.
ACEST DOCUMENT INTRA SUB INCEDENTA LEGII NR. 8/1996 PRIVIND DREPTUL DE AUTOR. UTILIZAREA SA TREBUE SA FIE CONFORM CELEI PENTRU CARE A FOST ELABORAT. FINE INTERZICTA REPRODUCEREA SI DIFUZAREA FARA AUTORIZAREA EXPRESA.

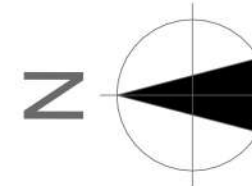

PIETONAL

RESTAURANT

STALP ILUMINAT
STRADAL

PISTA BICICLETE

STALP ILUMINAT
STRADALSTALP ILUMINAT
STRADAL

A

B

DATELE PROIECTULUI
INFORMAȚII ASUPRA DOCUMENTAȚIEI

NOTE GENERALE PRIVIND DOCUMENTAȚIA

1. Planurile, secțiunile, elevațiile și orice informații din documentația laboratorului de proiectare sunt prezentate în proiect în formatul în care au fost realizate, inclusiv în ceea ce privește coordonatele și în ceea ce privește proiectarea și generalizarea planurilor de construcție.
2. Se vor citi și se vor utiliza toate planurile și secțiunile de pe planșă. Acestea sunt prezentate în proiect în formatul în care au fost realizate, inclusiv în ceea ce privește coordonatele și în ceea ce privește proiectarea și generalizarea planurilor de construcție.
3. Modificările aduse documentelor sunt prezentate în proiect în formatul în care au fost realizate, inclusiv în ceea ce privește coordonatele și în ceea ce privește proiectarea și generalizarea planurilor de construcție.
4. Nu se vor realiza modificări ale planurilor, secțiunilor, elevațiilor și oricăror informații din proiect în formatul în care au fost realizate, inclusiv în ceea ce privește coordonatele și în ceea ce privește proiectarea și generalizarea planurilor de construcție.
5. În cazul în care documentele din proiect nu sunt în formatul în care au fost realizate, inclusiv în ceea ce privește coordonatele și în ceea ce privește proiectarea și generalizarea planurilor de construcție, acestea vor fi prezentate în proiect în formatul în care au fost realizate, inclusiv în ceea ce privește coordonatele și în ceea ce privește proiectarea și generalizarea planurilor de construcție.
6. Documentația din proiect este prezentată în proiect în formatul în care au fost realizate, inclusiv în ceea ce privește coordonatele și în ceea ce privește proiectarea și generalizarea planurilor de construcție.

INCADRAREA MOBILELOR:

CLASARE INTRARE:

CLASA DE IMPORTANȚĂ: II

CATEGORIA DE IMPORTANȚĂ: C

GRAD DE REZISTENȚĂ LA FOC: II

BENEFICIAR:

MUNICIPIUL HUNEDOARA

Bd. Libertății nr. 17, municipiul Hunedoara

PROIECT:

GRADINA URBANĂ CORVINIA HUNEDOARA

Județul Hunedoara, Localitatea Hunedoara, Strada Furulelor,

Nr. 22,

NC. 027977 NC. 70521 NC. 70526 NC. 70527 NC. 70528 NC. 70529

PROIECTANT GENERAL:

UNITH2B S.R.L.

AR04302013 / RD 3127003 / Bd. Păcii Protopopescu,

nr. 81, etaj 5, Sector 2, București, 0214081

office@unith2b.com / 040 374 577 700

PROIECTANT STRUCTURĂ:

D&C EXPERT PROIECTARE

STRUCTURI

Str. Pământului nr. 15-17, S. 1, București, 0214081

Tel: 0740 122514 / 0740 881197

e-mail: dcoexpert@yahoo.com

PROIECTANT INSTALATIE:

CALORIA S.R.L.

Județul Cluj, Municipiul Cluj-Napoca, Bld. 21 Decembrie

1989 Nr. 126, Ap. 13

PROIECTANT SISTEMATIZARE SI PROIECTARE:

LA21° Landschaftsarchitektur

SPECIALITATEA: ARHITECTURA

PROIECT NR.: 420022

COORDONATOR: arh. Hologard Helene Brand

SEF PROIECT: arh. Alexandru Constantin

PROIECTANT: arh. Alexandru Al. Pop

DESEINAT: arh. Catalina Pop

NR. PLANȘA: CUCH_UBZ_A25_1/21/2025


TITLUL PLANȘA: OB7 - PLAN LOC DE JOACA


PĂZĂ: PLANȘA: A10

SCALA: 1/500

DATA: 1/21/2025

© UNITH2B S.R.L.

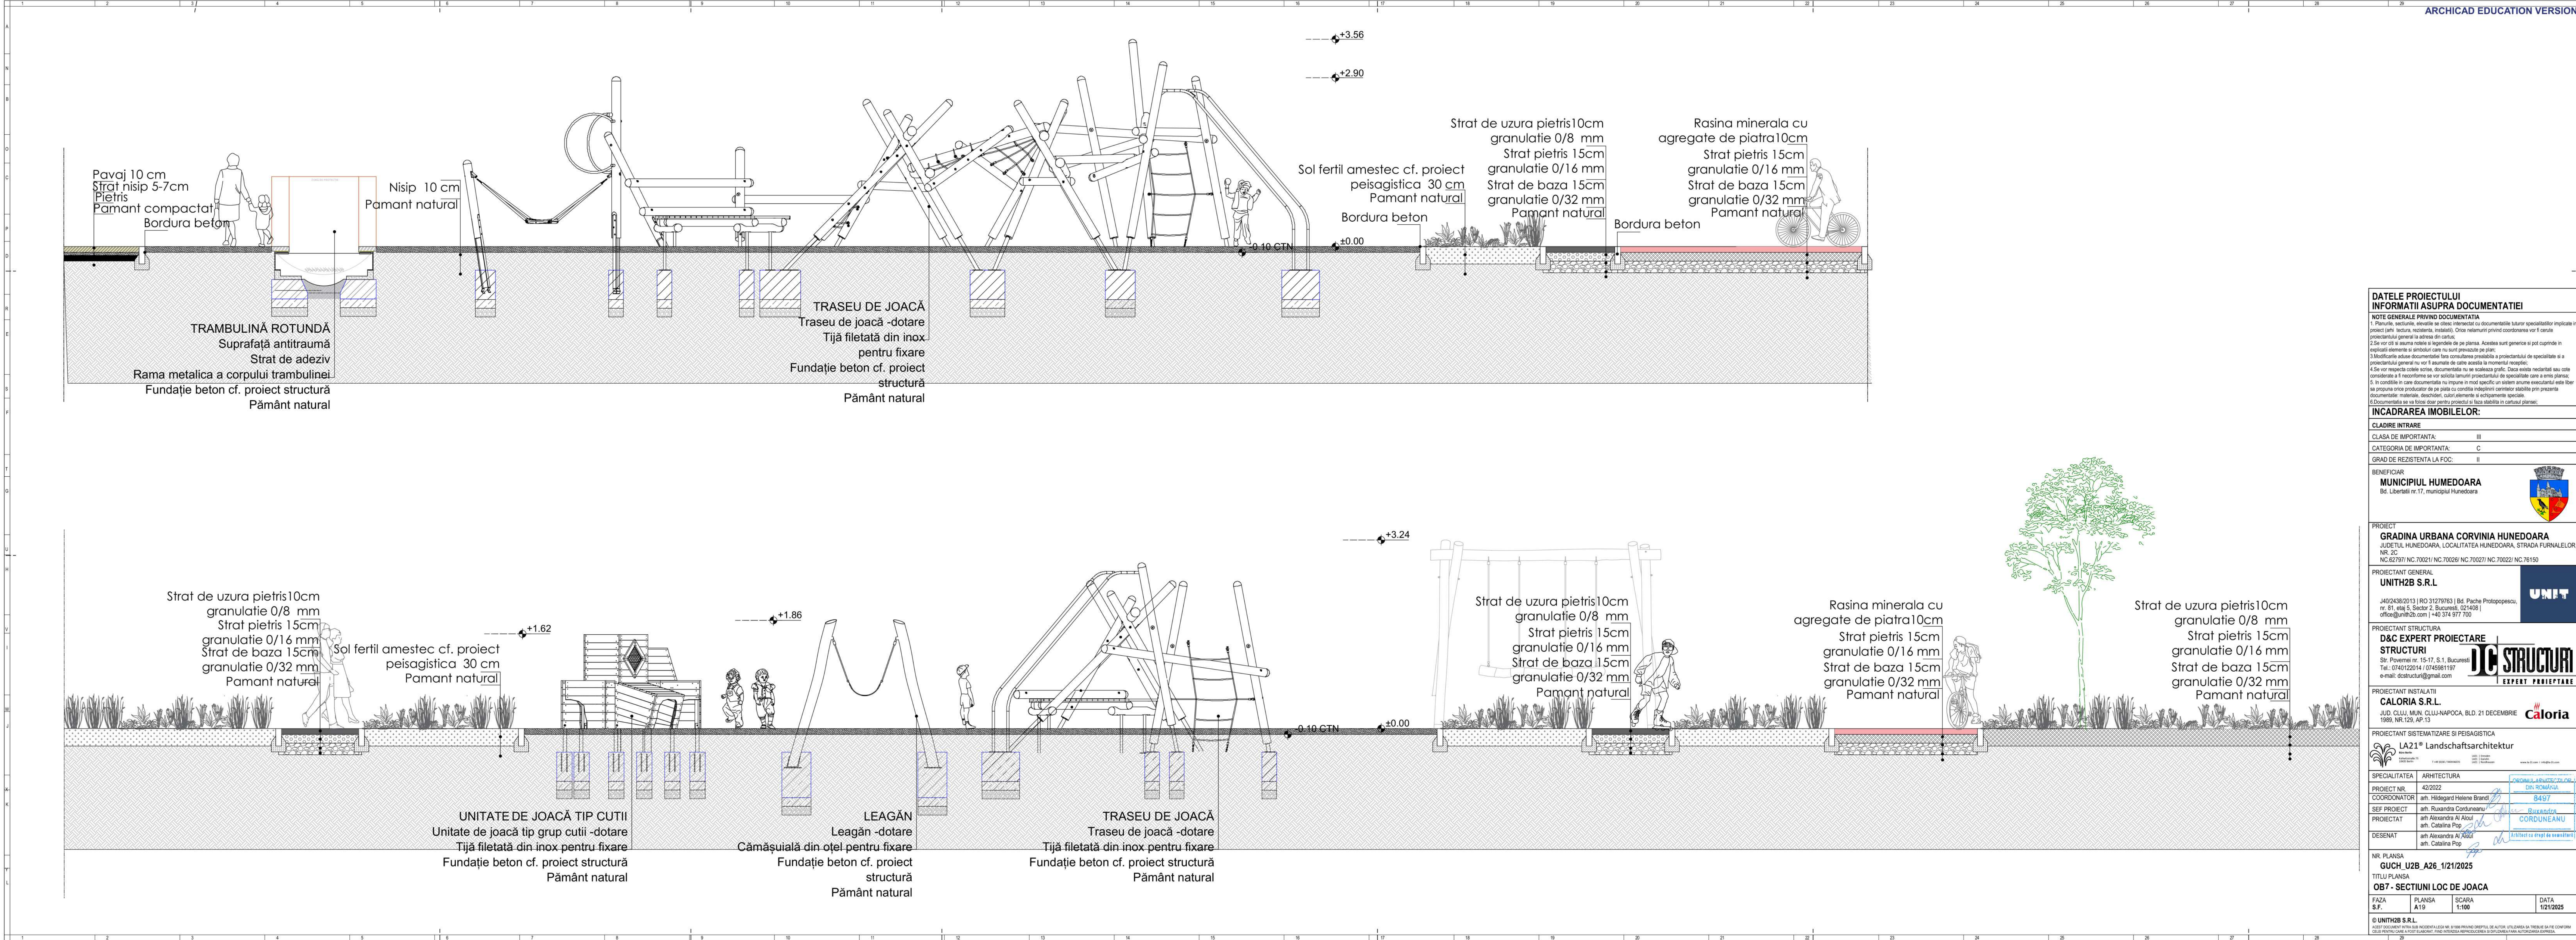

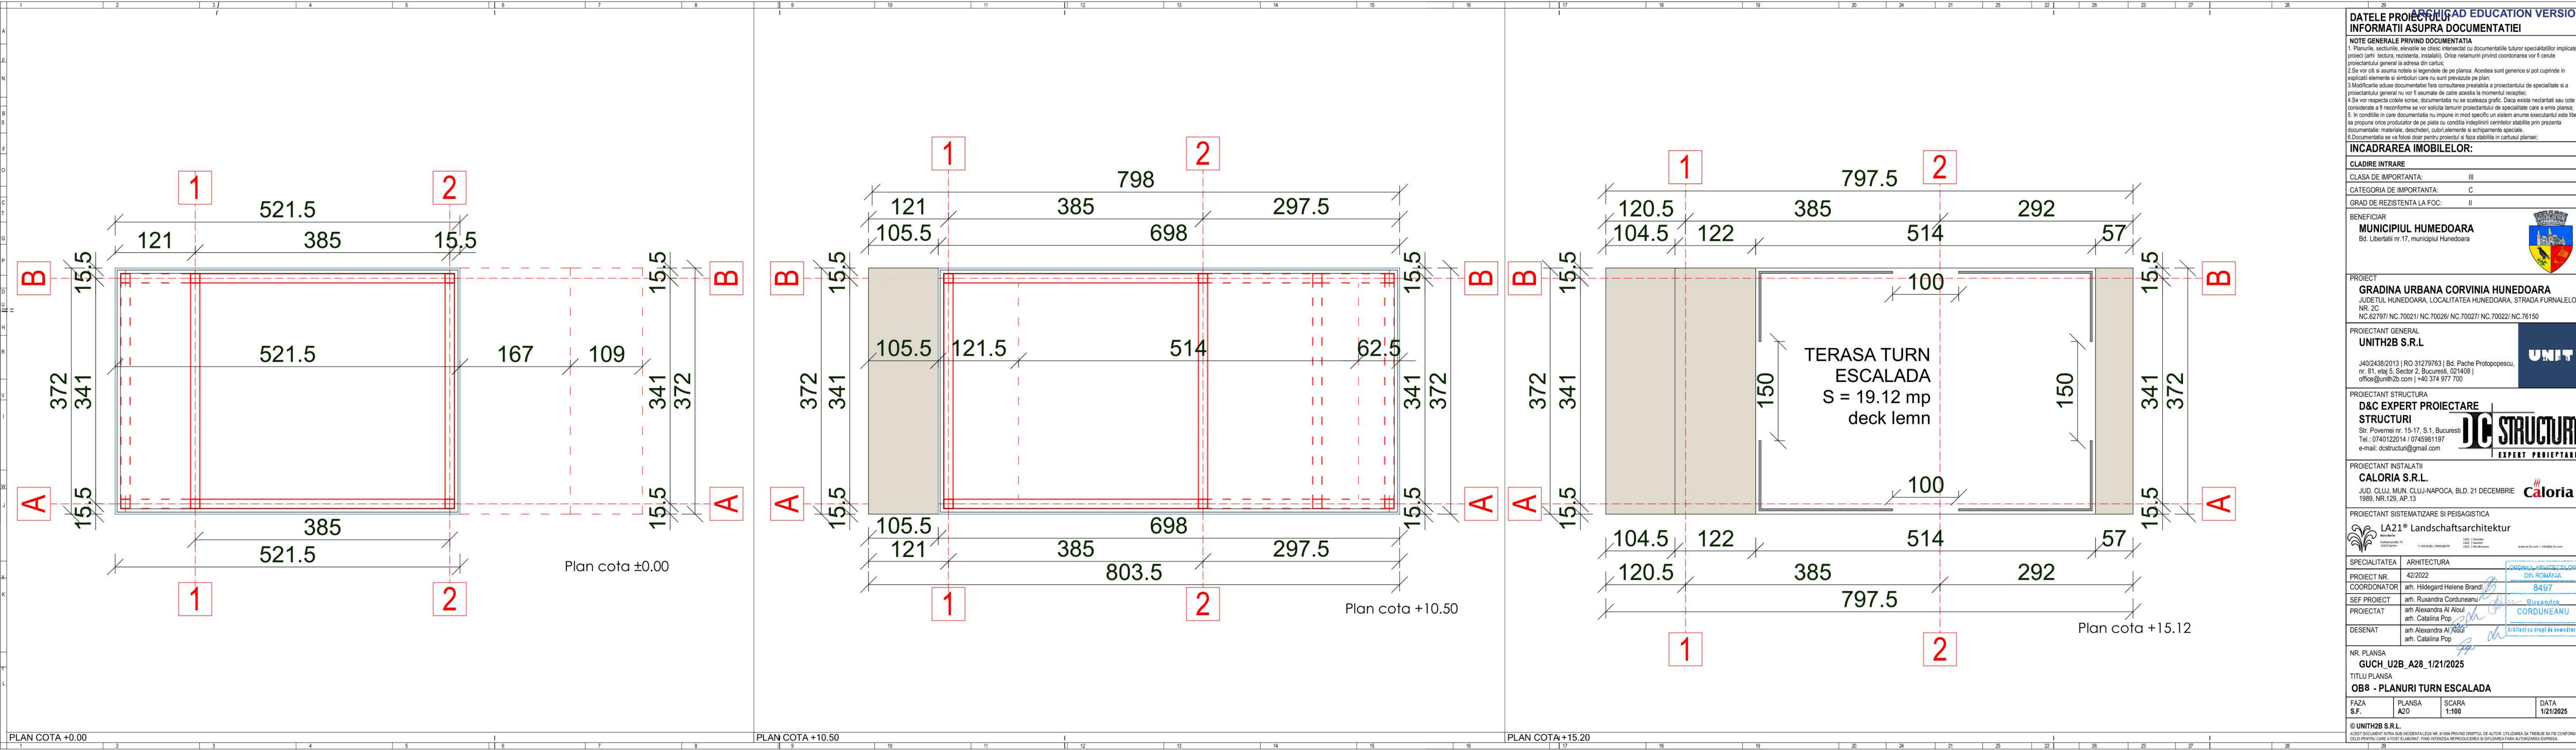

ARHITECTURA

GRADINA URBANA CORVINIA HUNEDOARA

DATELE PROIECTULUI

INFORMATII ASUPRA DOCUMENTATIEI

NOTE GENERALE PRIVIND DOCUMENTATIA

1. Planurile, sectiunile, elevatiile se citesc intersectat cu documentatiile tuturor specialistilor implicate in proiect (arhitectura, rezistenta, instalatii). Orice nelamuriri privind coordonarea vor fi cerute proiectantului general la adresa din cartus.

2. Se vor citi si asuma notele si legendele de pe plansa. Acestea sunt generice si pot cuprinde in explicatii elemente si simboluri care nu sunt prevazute pe plan;

3. Modificarile aduse documentatiei fara consultarea prealabila a proiectantului de specialitate si a proiectantului general nu vor fi asumate de catre acestia la momentul receptiei;

4. Se vor respecta cotele scrise, documentatia nu se scaleaza grafic. Daca exista neclaritati sau cote considerate a fi neconforme se vor solicita lamuriri proiectantului de specialitate care a emis plansa;

5. In conditiile in care documentatia nu impune in mod specific un sistem anume executantului este liber sa propuna orice producator de pe piaa cu conditia indeplinirii cerintelor stabilite prin prezenta documentatie: materiale, deschideri, culori, elemente si echipamente speciale.

6. Documentatia se va folosi doar pentru proiectul si faza stabilita in cartusul plansei;

INCADRAREA IMOBILELOR:

CLADIRE INTRARE

CLASA DE IMPORTANTA: III

CATEGORIA DE IMPORTANTA: C

GRAD DE REZISTENTA LA FOC: II

BENEFICIAR

MUNICIPIUL HUMEDOARA

Bd. Libertatii nr.17, municipiul Hunedoara

PROIECT

GRADINA URBANA CORVINIA HUNEDOARA

JUDETUL HUMEDOARA, LOCALITATEA HUMEDOARA, STRADA FURNELOR, NR. 2C

NC.62797/ NC.70021/ NC.70026/ NC.70027/ NC.70022/ NC.76150

PROIECTANT GENERAL

UNITH2B S.R.L.

J40/2438/2013 | RO 31279763 | Bd. Pache Protopopescu, nr. 81, etaj 5, Sector 2, Bucuresti, 021408 | office@unith2b.com | +40 374 977 700

PROIECTANT STRUCTURA

D&C EXPERT PROIECTARE STRUCTURI

Str. Povernei nr. 15-17, S.1, Bucuresti

Tel.: 0740122014 / 0745981197

e-mail: dcstructuri@gmail.com

PROIECTANT INSTALATII

CALORIA S.R.L.

JUD. CLUJ, MUN. CLUJ-NAPOCA, BLD. 21 DECEMBRIE 1989, NR.129, AP.13

PROIECTANT SISTEMATIZARE SI PEISAGISTICA

LA21® Landschaftsarchitektur

www.la21.com | info@la21.com

SPECIALITATEA

ARHITECTURA

PROIECT NR.

42/2022

COORDONATOR

arh. Hildegard Helene Brandl

SEF PROIECT

arh. Ruxandra Corduneanu

PROIECTAT

arh. Alexandra Al Aloui

arh. Catalina Pop

DESENAT

arh. Alexandra Al Aloui

arh. Catalina Pop

NR. PLANSA

GUCH_U2B_A28_1/21/2025

TITLU PLANSA

OB8 - PLANURI TURN ESCALADA

FAZA S.F.

PLANSA A20

SCARA 1:100

DATA 1/21/2025

© UNITH2B S.R.L.


ACEST DOCUMENT INTRA SUB INCENDIARUL LEGII NR. 8/1996 PRIVIND DREPTUL DE AUTOR. UTILIZAREA SA TREBUIE SA FIE CONFORM CEEI PENTRU CARE A FOST ELABORAT. FINE INTERZISA REPRODUCEREA SI DIFUZAREA FARA AUTORIZAREA EXPRESA.

ORDINUL ARHITECTURILOR DIN ROMANIA

8497

Ruxandra CORDUNEANU

Arhitect cu drept de semnatura

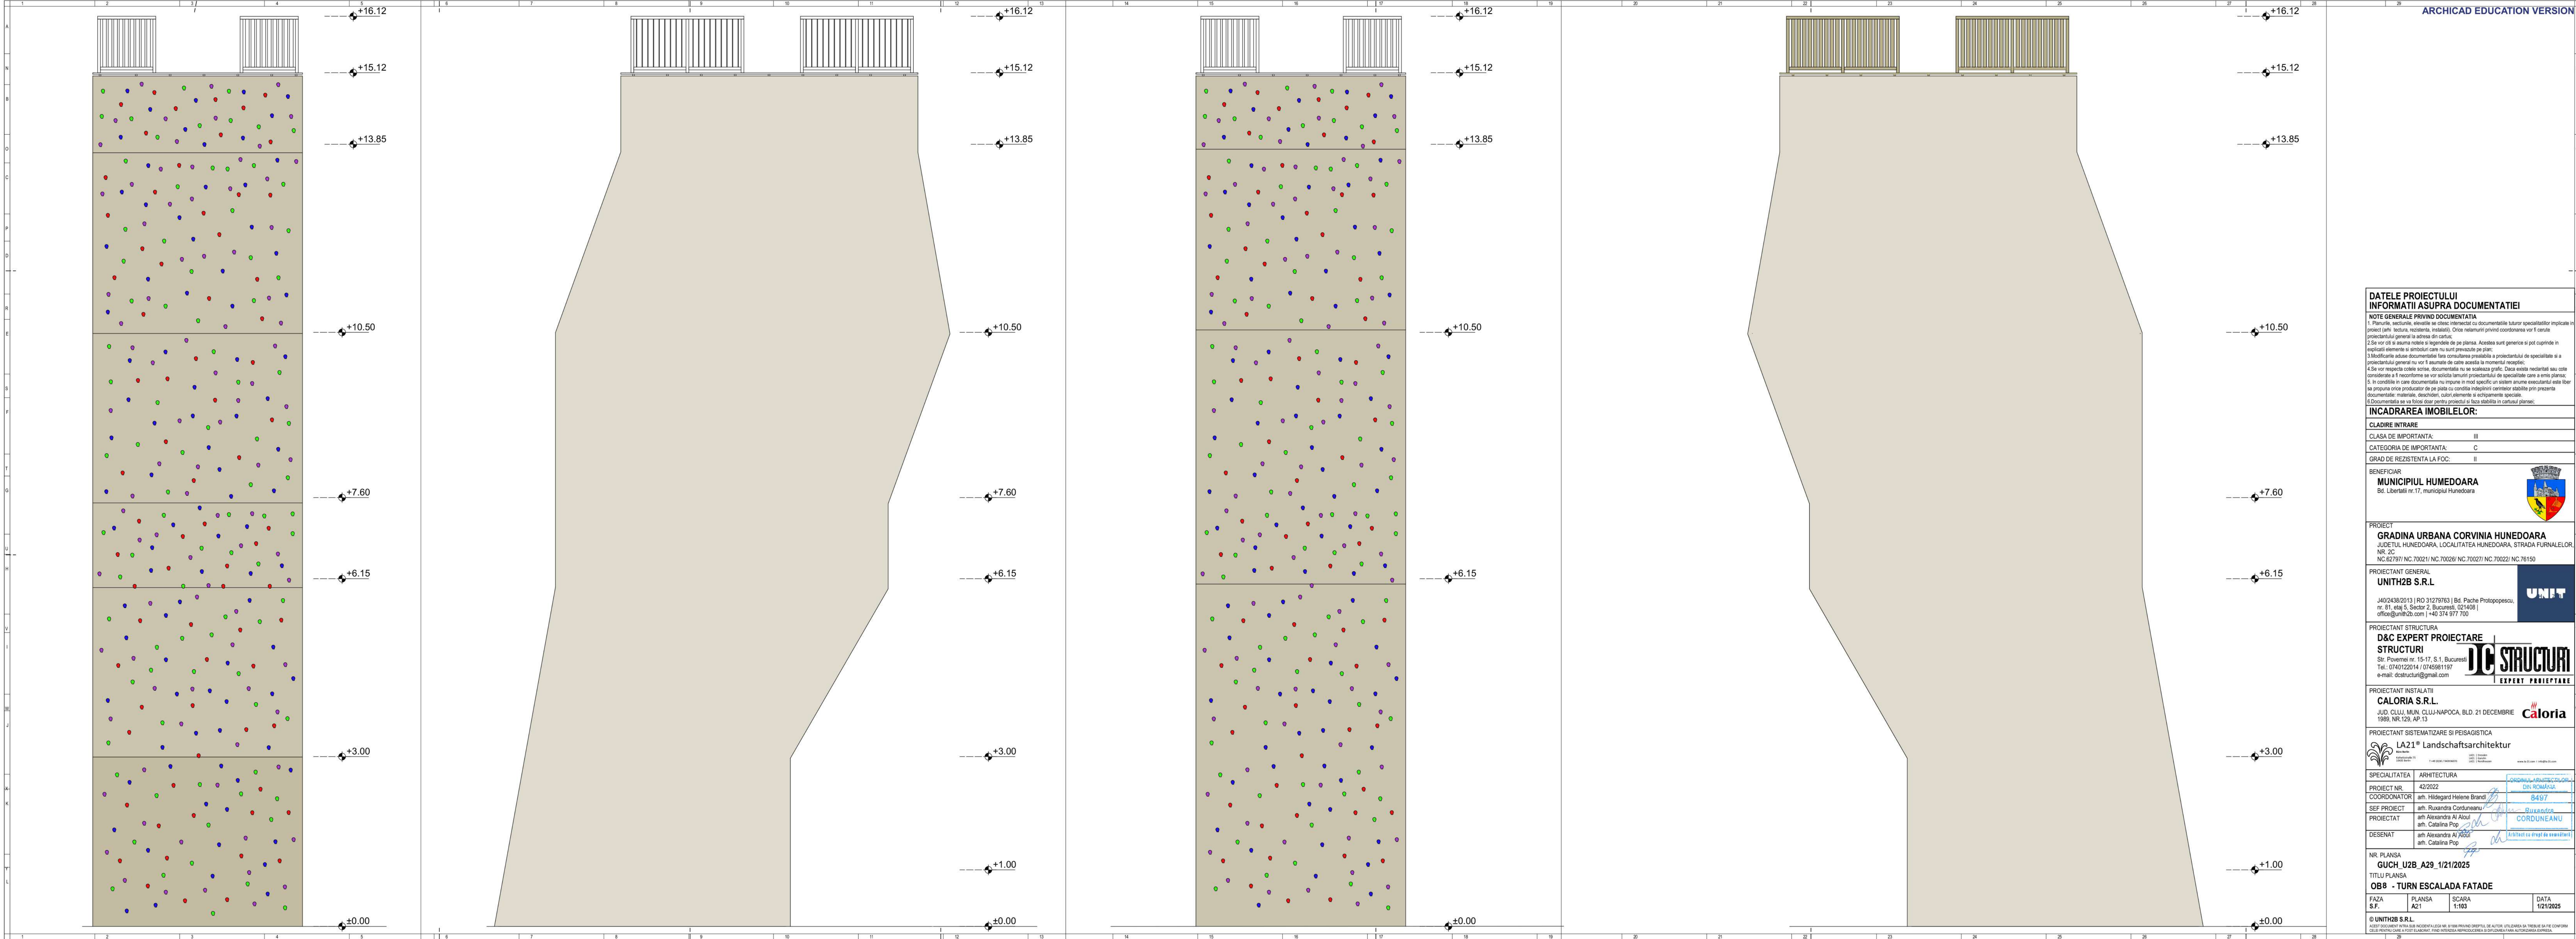

DATELE PROIECTULUI INFORMATII ASUPRA DOCUMENTATIEI

NOTE GENERALE PRIVIND DOCUMENTATIA
1. Planurile, sectiunile, elevatiile se cilesc, intersectat cu documentatiile tuturor specialistilor implicate in proiect (arti, lectura, rezistenta, instalatii). Orice nelamuriri privind coordonarea vor fi cerute proiectantului general la adresa din cartus.
2. Se vor citi si asuma notiile si legendele de pe planuri. Acestea sunt generice si pot cuprinde in explicatii elemente si simboluri care nu sunt prevazute pe plan.
3. Modificarile aduse documentatiilor fara consultarea prealabila a proiectantului de specialitate si a proiectantului general nu vor fi asumate de catre acestia la momentul receptiei.
4. Se vor respecta cotele scrise, documentatia nu se scalezaza grafic. Daca exista neclaritati sau cote considerate a fi neconforme se vor solicita lamuriri proiectantului de specialitate care a emis planul.
5. In conditiile in care documentatia nu impune in mod specific un sistem arume executantului este liber sa propuna orice producator de pe piata cu conditia indeplinirii cerintelor stabilite prin prezenta documentatiei: materiale, deschiider, culori, elemente si echipamente speciale.
6. Documentatia se va folosi doar pentru proiectul si faza stabilita in cartusul planului.

INCADRAREA IMOBILELOR:

CLADIRE INTRARE	
CLASA DE IMPORTANTA:	III
CATEGORIA DE IMPORTANTA:	C
GRAD DE REZISTENTA LA FOC:	II

BENEFICIAR
MUNICIPIUL HUMEDOARA
Bd. Libertatii nr.17, municipiul Hunedoara



PROIECT
GRADINA URBANA CORVINIA HUMEDOARA
JUDETUL HUMEDOARA, LOCALITATEA HUMEDOARA, STRADA FURNALELOR
NR. 2C
NC.62797/ NC.70021/ NC.70026/ NC.70027/ NC.70022/ NC.76150

PROIECTANT GENERAL
UNITH2B S.R.L.
J40/2438/2013 | RO 31279763 | Bd. Pache Protopopescu,
nr. 81, etaj 5, Sector 2, Bucuresti, 021408 |
office@unith2b.com | +40 374 977 700



PROIECTANT STRUCTURA
D&C EXPERT PROIECTARE STRUCTURI
Str. Povernei nr. 15-17, S.1, Bucuresti
Tel.: 0740122014 / 0745981197
e-mail: dcstructuri@gmail.com



PROIECTANT INSTALATII
CALORIA S.R.L.
JUD. CLUJ, MUN. CLUJ-NAPOCA, BLD. 21 DECEMBRIE
1989, NR.129, AP.13





PROIECTANT SISTEMATIZARE SI PEISAGISTICA
LA21® Landschaftsarchitektur
www.la21.ro

SPECIALITATEA	ARHITECTURA
PROIECT NR.	42/2022
COORDONATOR	arh. Hildegard Helene Brandt
SEF PROIECT	arh. Ruoxandra Corduneanu
PROIECTAT	arh. Alexandra Al. Alciu arh. Catalina Pop
DESENAT	arh. Alexandra Al. Alciu arh. Catalina Pop

NR. PLANSA
GUCH_U2B_A29_1/21/2025
TITLU PLANSA
OB8 - TURN ESCALADA FATADE
FAZA S.F. PLANSA A21 SCARA 1:103 DATA 1/21/2025

© UNITH2B S.R.L.
ACEST DOCUMENT ESTE SUB INCEDINTA LEGII NR. 8/1996 PRIVIND DREPTUL DE AUTOR. UTILIZAREA SA TREBUIE SA FIE CONFORM
CULUI PREVEDUT DE LEGEA. PENTRU ELABORAREA SI PENTRU INTERFERA INFRACCIUNEA SI DISCIPLINAREA PENTRU AUTORIZAREA DEPARTAMENTULUI

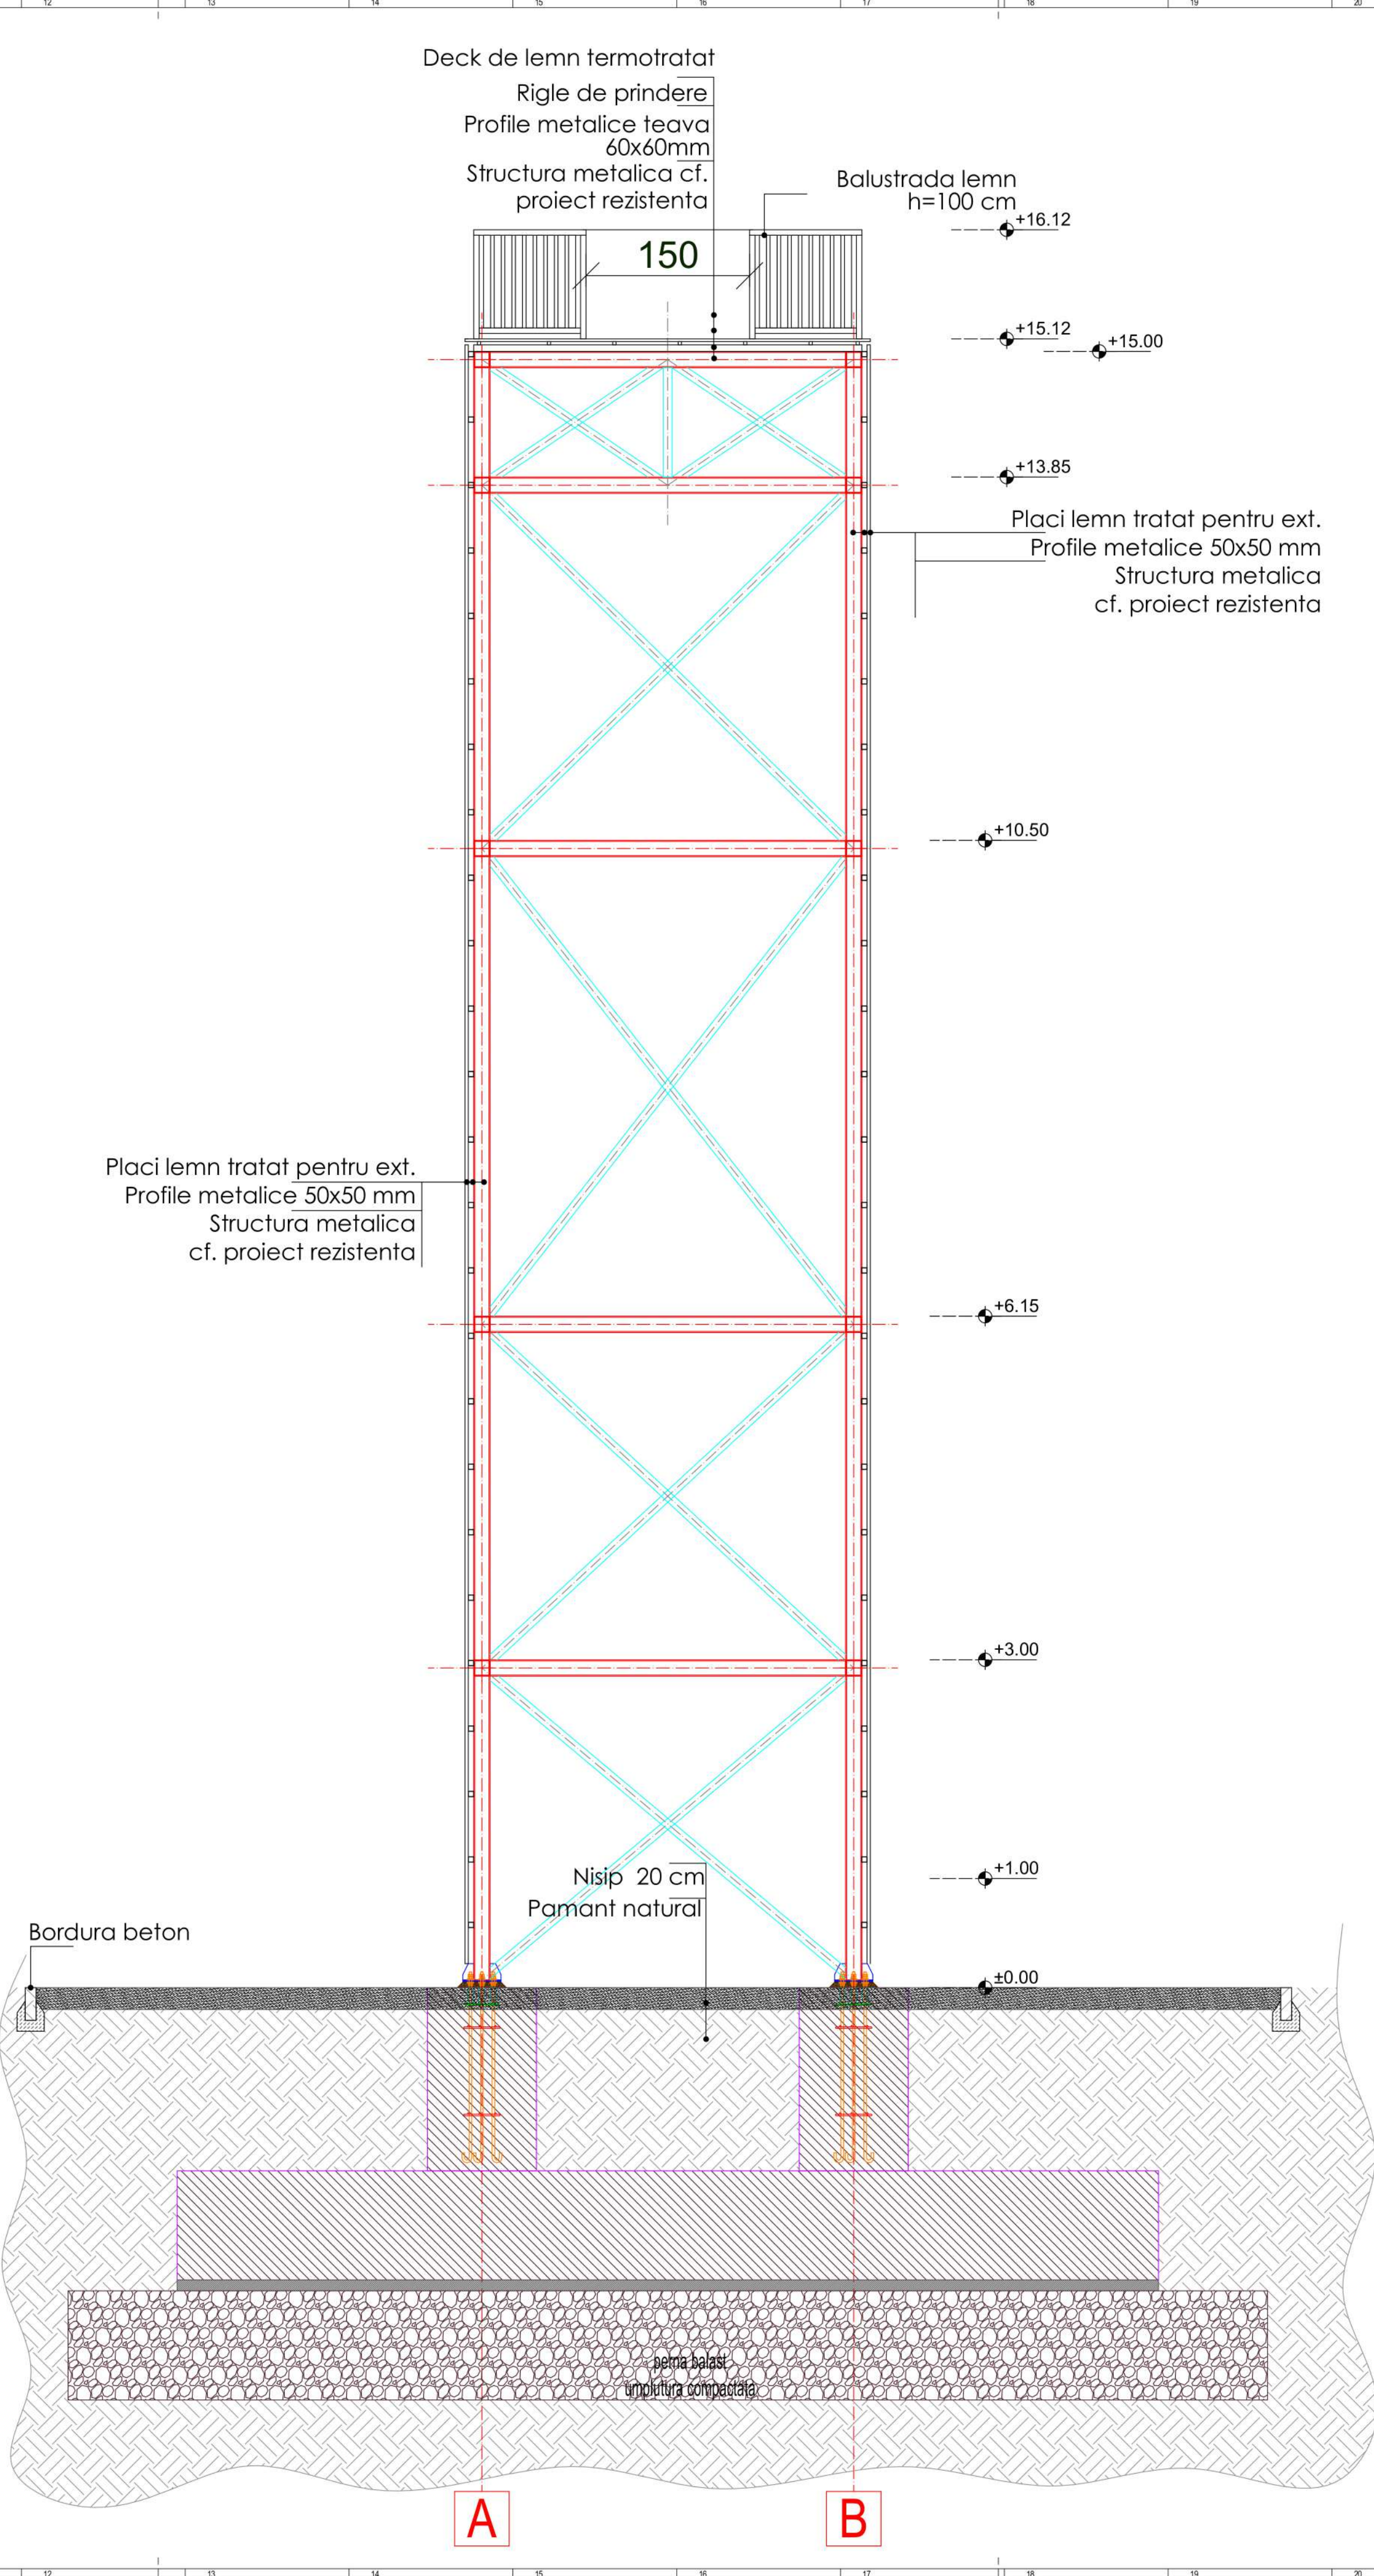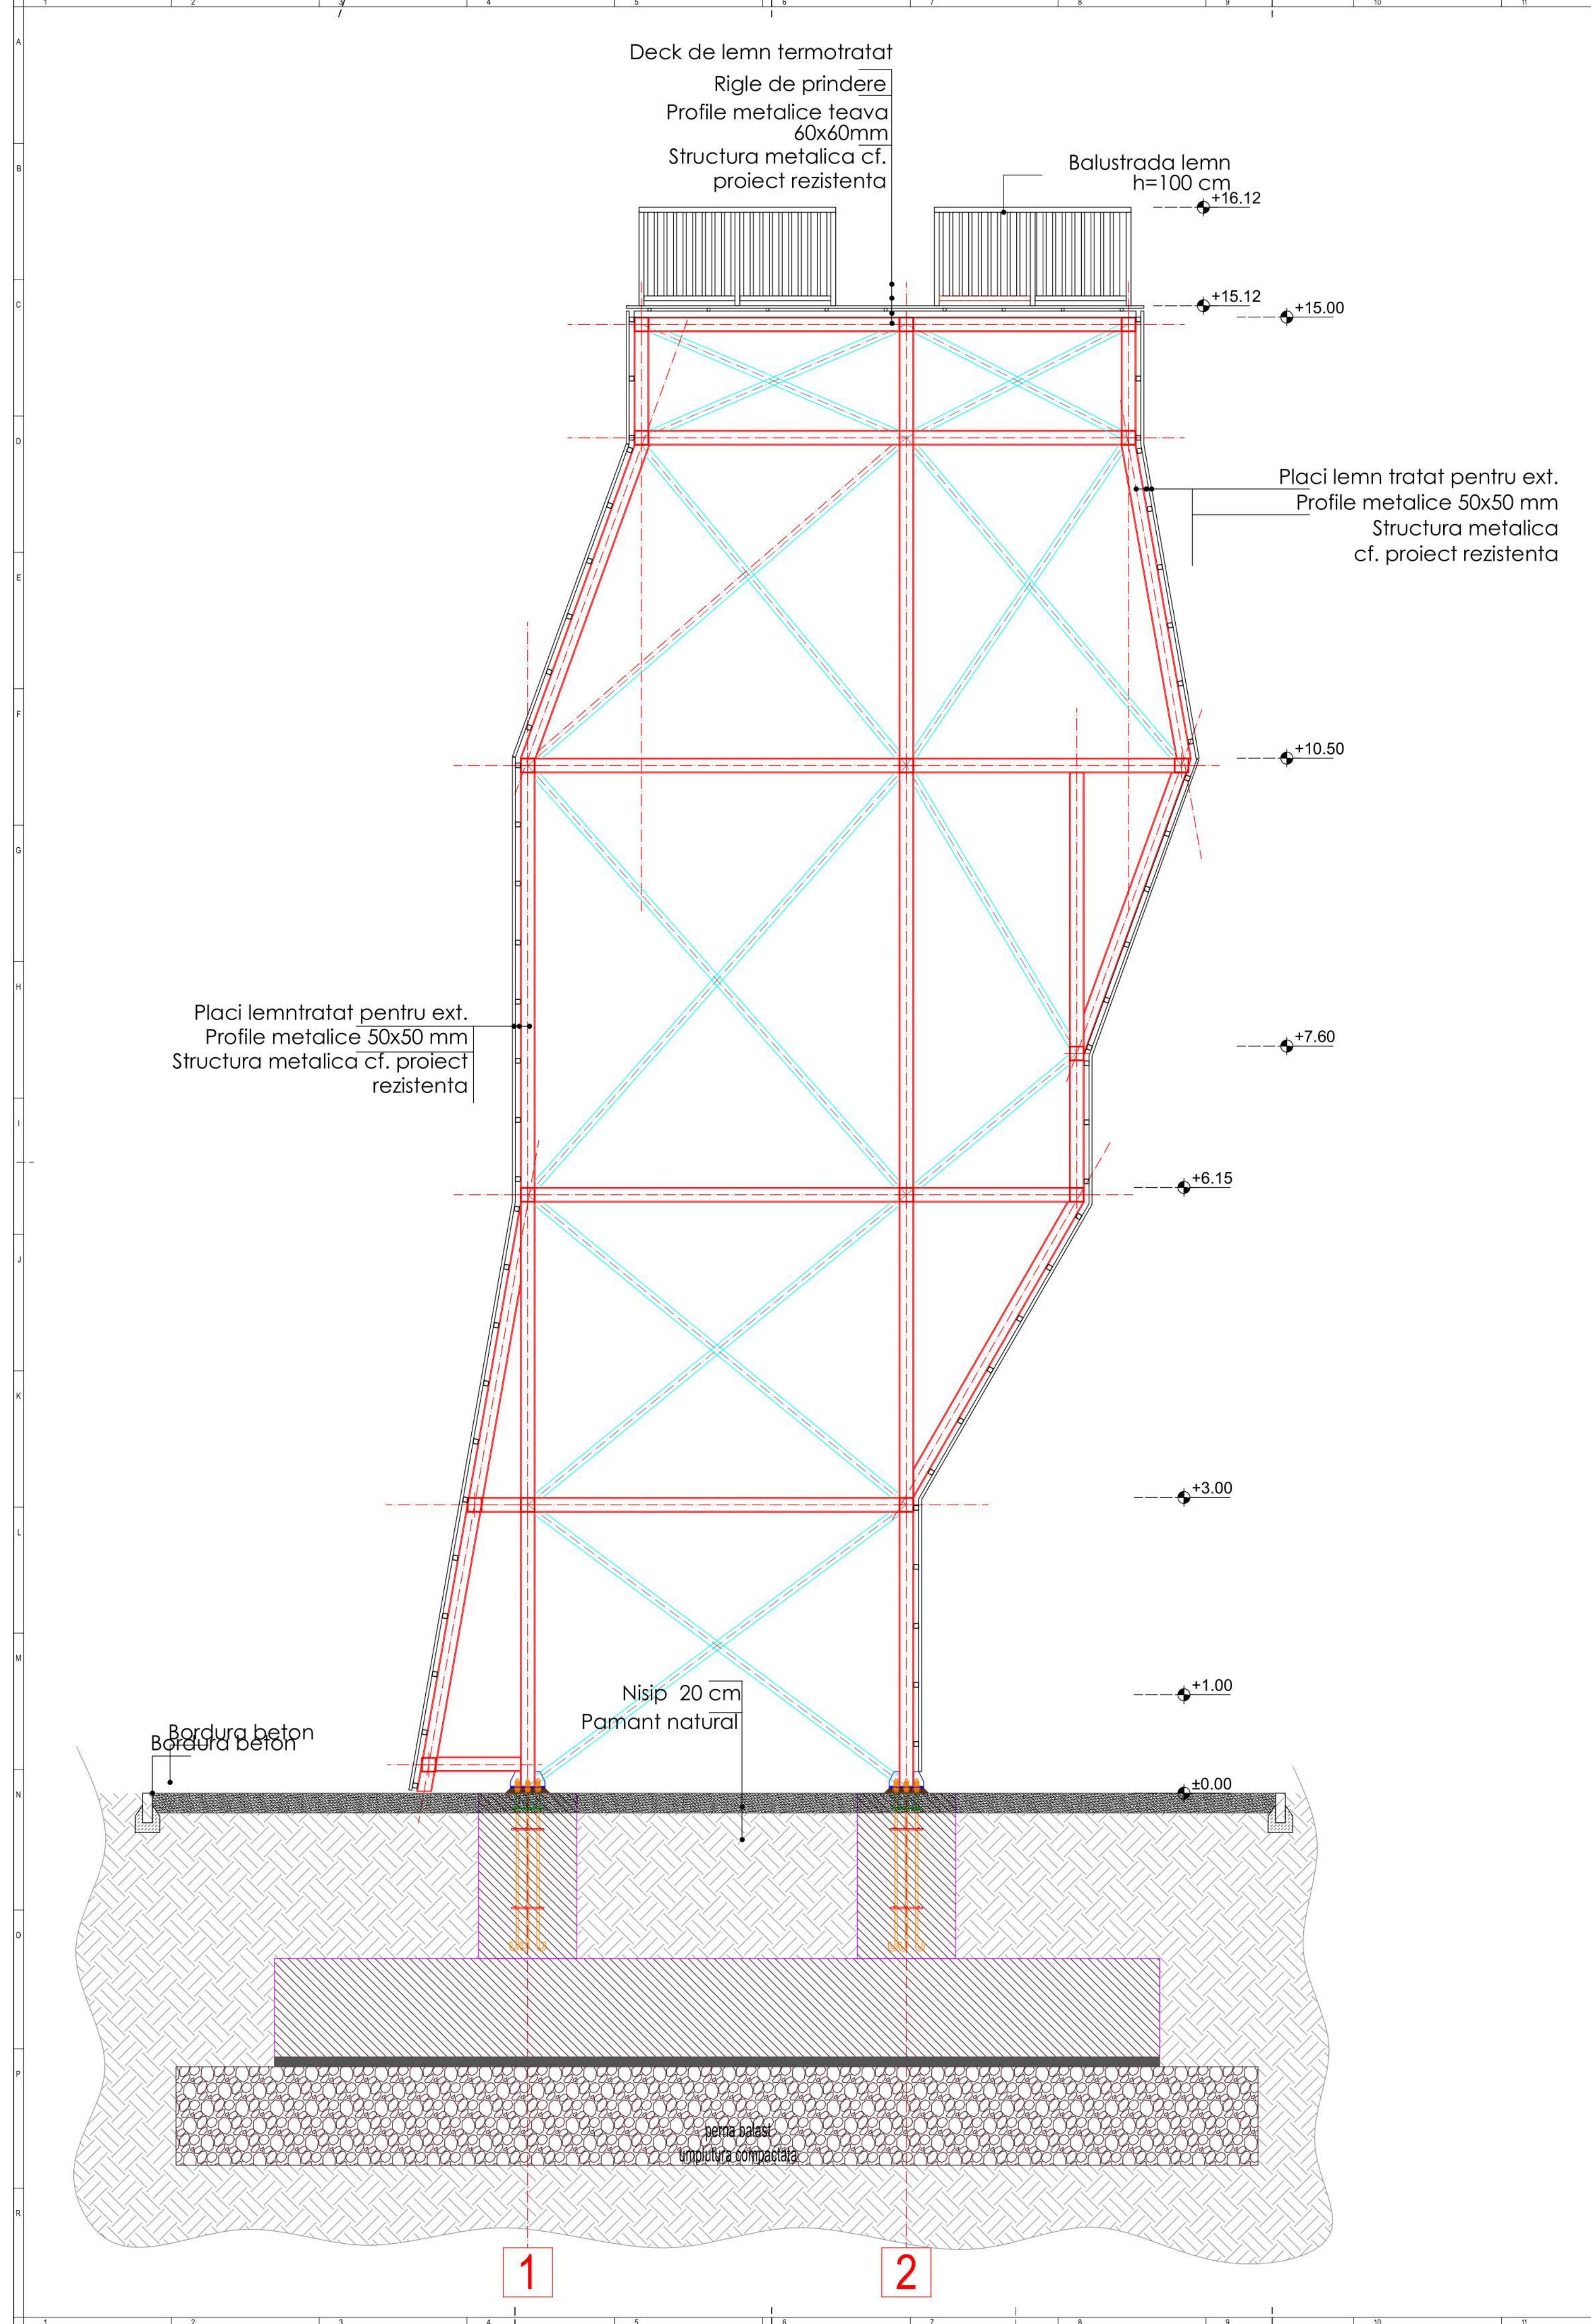

ARCHICAD EDUCATION VERSION

DATELE PROIECTULUI
INFORMATII ASUPRA DOCUMENTATIEI

NOTE GENERALE PRIVIND DOCUMENTATIA

1. Planurile, sectiunile, elevatiile se citesc intersectat cu documentatiile tuturor specialistilor implicate in proiect (arh. iectura, rezistenta, instalatii). Orice nelamuriri privind coordonarea vor fi cerute proiectantului general la adresa din cartus.

2. Se vor citi si sursoa notele si legendele de pe planuri. Acestea sunt generice si pot cuprinde in explicatii elemente si simboluri care nu sunt prevazute pe plan.

3. Modificarile aduse documentatiei fara consultarea prealabila a proiectantului de specialitate si a proiectantului general nu vor fi asumate de catre acestia la momentul receptiei.

4. Se vor respecta cotele scrise, documentatia nu se scadeaza grafic. Daca exista neclaritati sau cote considerate a fi neconforme se vor solicita lamuriri proiectantului de specialitate care a emis planul.

5. In conditiile in care documentatia nu impune in mod specific un sistem anume executantul este liber sa propuna orice producator de pe piata cu conditia indeplinirii cerintelor stabilite prin prezenta documentatiei materiale, deschideri, culori elemente si echipamente speciale.

6. Documentatia se va folosi doar pentru proiectul si faa stabilita in cartusul planului.

INCADRAREA IMOBILELOR:

CLADIRE INTRARE

CLASA DE IMPORTANTA: III

CATEGORIA DE IMPORTANTA: C

GRAD DE REZISTENTA LA FOC: II

BENEFICIAR

MUNICIPIUL HUNEDOARA

Bd. Libertatii nr.17, municipiul Hunedoara

PROIECT

GRADINA URBANA CORVINIA HUNEDOARA

JUDETUL HUNEDOARA, LOCALITATEA HUNEDOARA, STRADA FURNALELOR,

NR. 2C

NC.62797/ NC.70021/ NC.70026/ NC.70027/ NC.70022/ NC.76150

PROIECTANT GENERAL

UNITH2B S.R.L.

140/2438/2013 | RO 31279763 | Bd. Pache Protopopescu,

nr. 81, etaj 5, Sector 2, Bucuresti, 021408 |

office@unith2b.com | +40 374 977 700

PROIECTANT STRUCTURA

D&C EXPERT PROIECTARE

STRUCTURI

Str. Povemei nr. 15-17, S.1, Bucuresti

Tel.: 0740122014 / 0745981197

e-mail: dconstructur@gmail.com

PROIECTANT INSTALATII

CALORIA S.R.L.

JU.D. CLUJ, MUN. CLUJ-NAPOCA, BLD. 21 DECEMBRIE

1989, NR.129, AP.13

PROIECTANT SISTEMATIZARE SI PEISAGISTICA

LA21® Landschaftsarchitektur

www.la21.ro

SPECIALITATEA

ARHITECTURA

PROIECT NR.

42/2022

COORDONATOR

arh. Hildegard Helene Brandt

SEF PROIECT

arh. Alexandra Corduneanu

PROIECTAT

arh. Alexandra Al Alcu

DESEINAT

arh. Alexandra Al Alcu

NR. PLANSA

GUCH U2B_A30_1/21/2025

TITLU PLANSA

OB8 - TURN ESCALADA SECTIUNI

FAZA

S.F.

PLANSA

A22

SCARA

1:103

DATA

1/21/2025

© UNITH2B S.R.L.

ACEST DOCUMENT INTRA SUB INCADRAREA LEGII NR. 36/1996 PRIVIND DREPTUL DE AUTOR, UTILIZAREA SA TREBUIE SA FIE CONFORM

CELEI PENTRU CARE A FOST ELABORAT. FARA INTENSIOA REPRODUCERE SI DIFUZIUNEA PANA LA ACTORIZAREA EXPRESA.

DATELE PROIECTULUI
INFORMATII ASUPRA DOCUMENTATIEI

NOTE GENERALE PRIVIND DOCUMENTATIA

1. Planurile, sectiunile, elevatiile se citesc intersectat cu documentatiile tuturor specialitatilor implicate in proiect (arhi. tectura, rezistenta, instalatii). Orice nelamuriri privind coordonarea vor fi cerute proiectantului general la adresa din cartus;
2. Se vor citi si asuma notele si legende de pe plansa. Acestea sunt generice si pot cuprinde in explicatii elemente si simboluri care nu sunt prevazute pe plan;
3. Modificarile aduse documentatiei fara consultarea prealabila a proiectantului de specialitate si a proiectantului general nu vor fi asumate de catre acestia la momentul receptiei;
4. Se vor respecta cotele scrise, documentatia nu se scaleaza grafic. Daca exista neclaritati sau cote considerate a fi neconforme se vor solicita lamuriri proiectantului de specialitate care a emis plansa;
5. In conditiile in care documentatia nu impune in mod specific un sistem anume executantul este liber sa propuna orice producator de pe piata cu conditia indeplinirii cerintelor stabilite prin prezenta documentatie: materiale, deschideri, culori, elemente si echipamente speciale.
6. Documentatia se va folosi doar pentru proiectul si faza stabilita in cartusul plansei;

INCADRAREA IMOBILELOR:

CLADIRE INTRARE

CLASA DE IMPORTANTA: III

CATEGORIA DE IMPORTANTA: C

GRAD DE REZISTENTA LA FOC: II

BENEFICIAR

MUNICIPIUL HUMEDOARA

Bd. Libertatii nr.17, municipiul Hunedoara



PROIECT

GRADINA URBANA CORVINIA HUNEDOARAJUDETUL HUNEDOARA, LOCALITATEA HUNEDOARA, STRADA FURNALELOR, NR. 2C
NC.62797/ NC.70021/ NC.70026/ NC.70027/ NC.70022/ NC.76150

PROIECTANT GENERAL

UNITH2B S.R.L.J40/2438/2013 | RO 31279763 | Bd. Pache Protopopescu,
nr. 81, etaj 5, Sector 2, Bucuresti, 021408 |
office@unith2b.com | +40 374 977 700

UNIT

PROIECTANT STRUCTURA

**D&C EXPERT PROIECTARE
STRUCTURI**Str. Povernei nr. 15-17, S.1, Bucuresti
Tel.: 0740122014 / 0745981197
e-mail: dcstructuri@gmail.com

PROIECTANT INSTALATII

CALORIA S.R.L.JUD. CLUJ, MUN. CLUJ-NAPOCA, BLD. 21 DECEMBRIE
1989, NR.129, AP.13

PROIECTANT SISTEMATIZARE SI PEISAGISTICA

**LA21® Landschaftsarchitektur**Büro Berlin
Kollwitzstraße 75
10435 Berlin

T +49 (0)30 / 949396070

LA21 | Dresden
LA21 | Gießen
LA21 | Nordhausen

www.la-21.com | info@la-21.com

SPECIALITATEA	ARHITECTURA	ORDINUL ARHITECTURILOR DIN ROMANIA
PROIECT NR.	42/2022	8497
COORDONATOR	arh. Hildegard Helene Brandl	Ruxandra CORDUNEANU
SEF PROIECT	arh. Ruxandra Corduneanu	
PROIECTAT	arh. Alexandra Al Aloul arh. Catalina Pop	
DESENAT	arh. Alexandra Al Aloul arh. Catalina Pop	

NR. PLANSA


GUCH_U2B_A27_21-Jan-25

TITLU PLANSA


OB9 - CAMERA POMPE PLANURI SI SECTIUNE

FAZA	PLANSA	SCARA	DATA
S.F.	A23	1:50	21-Jan-25


© UNITH2B S.R.L.

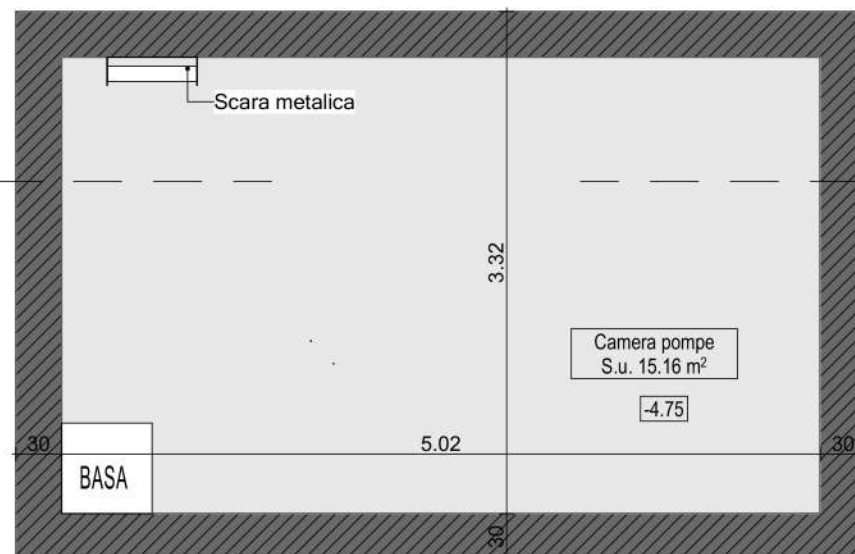ACEST DOCUMENT INTRA SUB INCIDENTA LEGII NR. 8/1996 PRIVIND DREPTUL DE AUTOR. UTILIZAREA SA TREBUIE SA FIE CONFORM
CELEI PENTRU CARE A FOST ELABORAT, FIIND INTERZISA REPRODUCEREA SI DIFUZAREA FARA AUTORIZAREA EXPRESA.


PLAN COTA -4.75

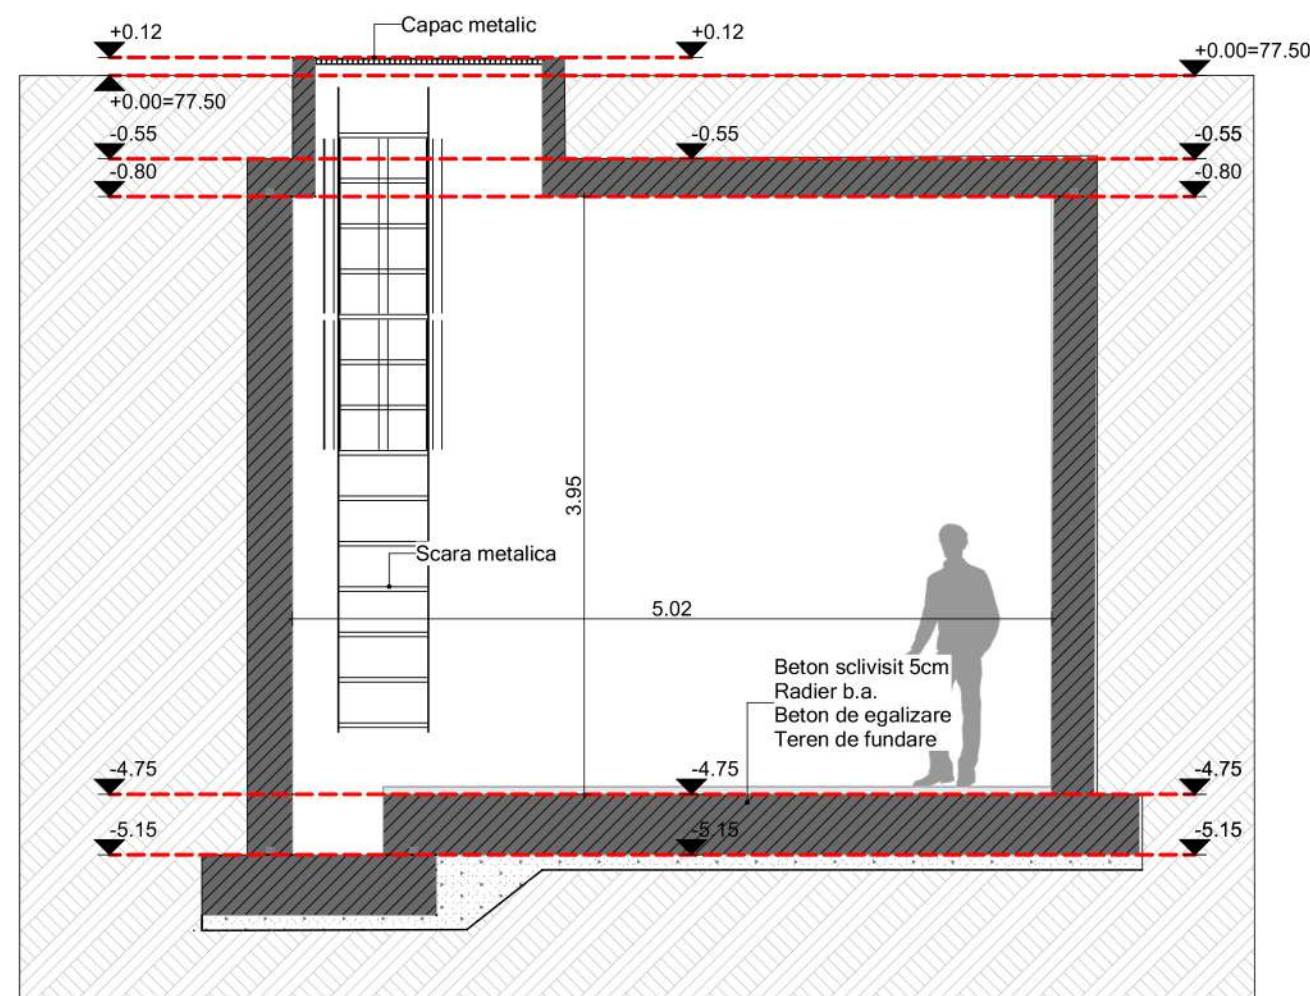

SECTIUNE SA

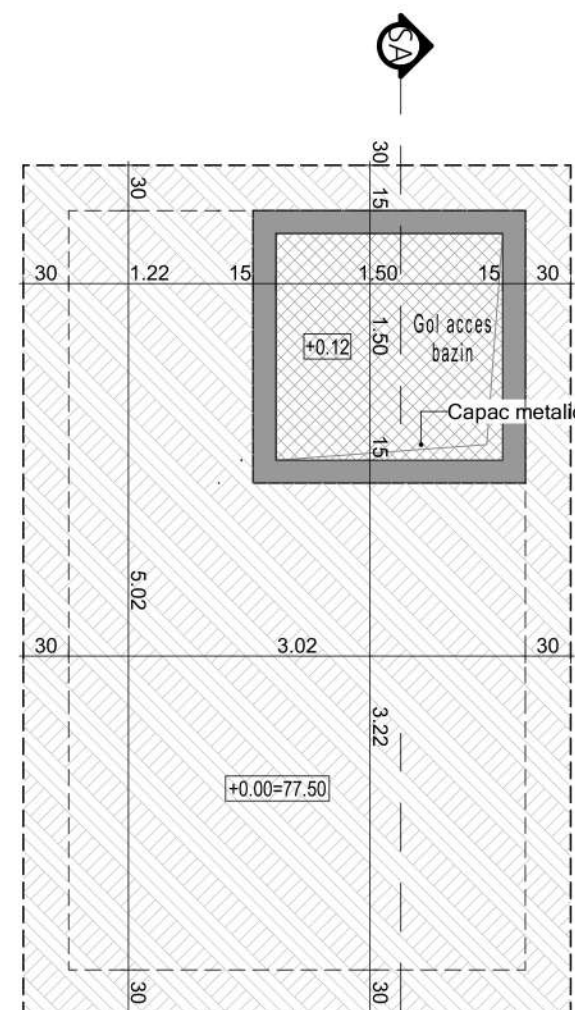

PLAN COTA +0.00

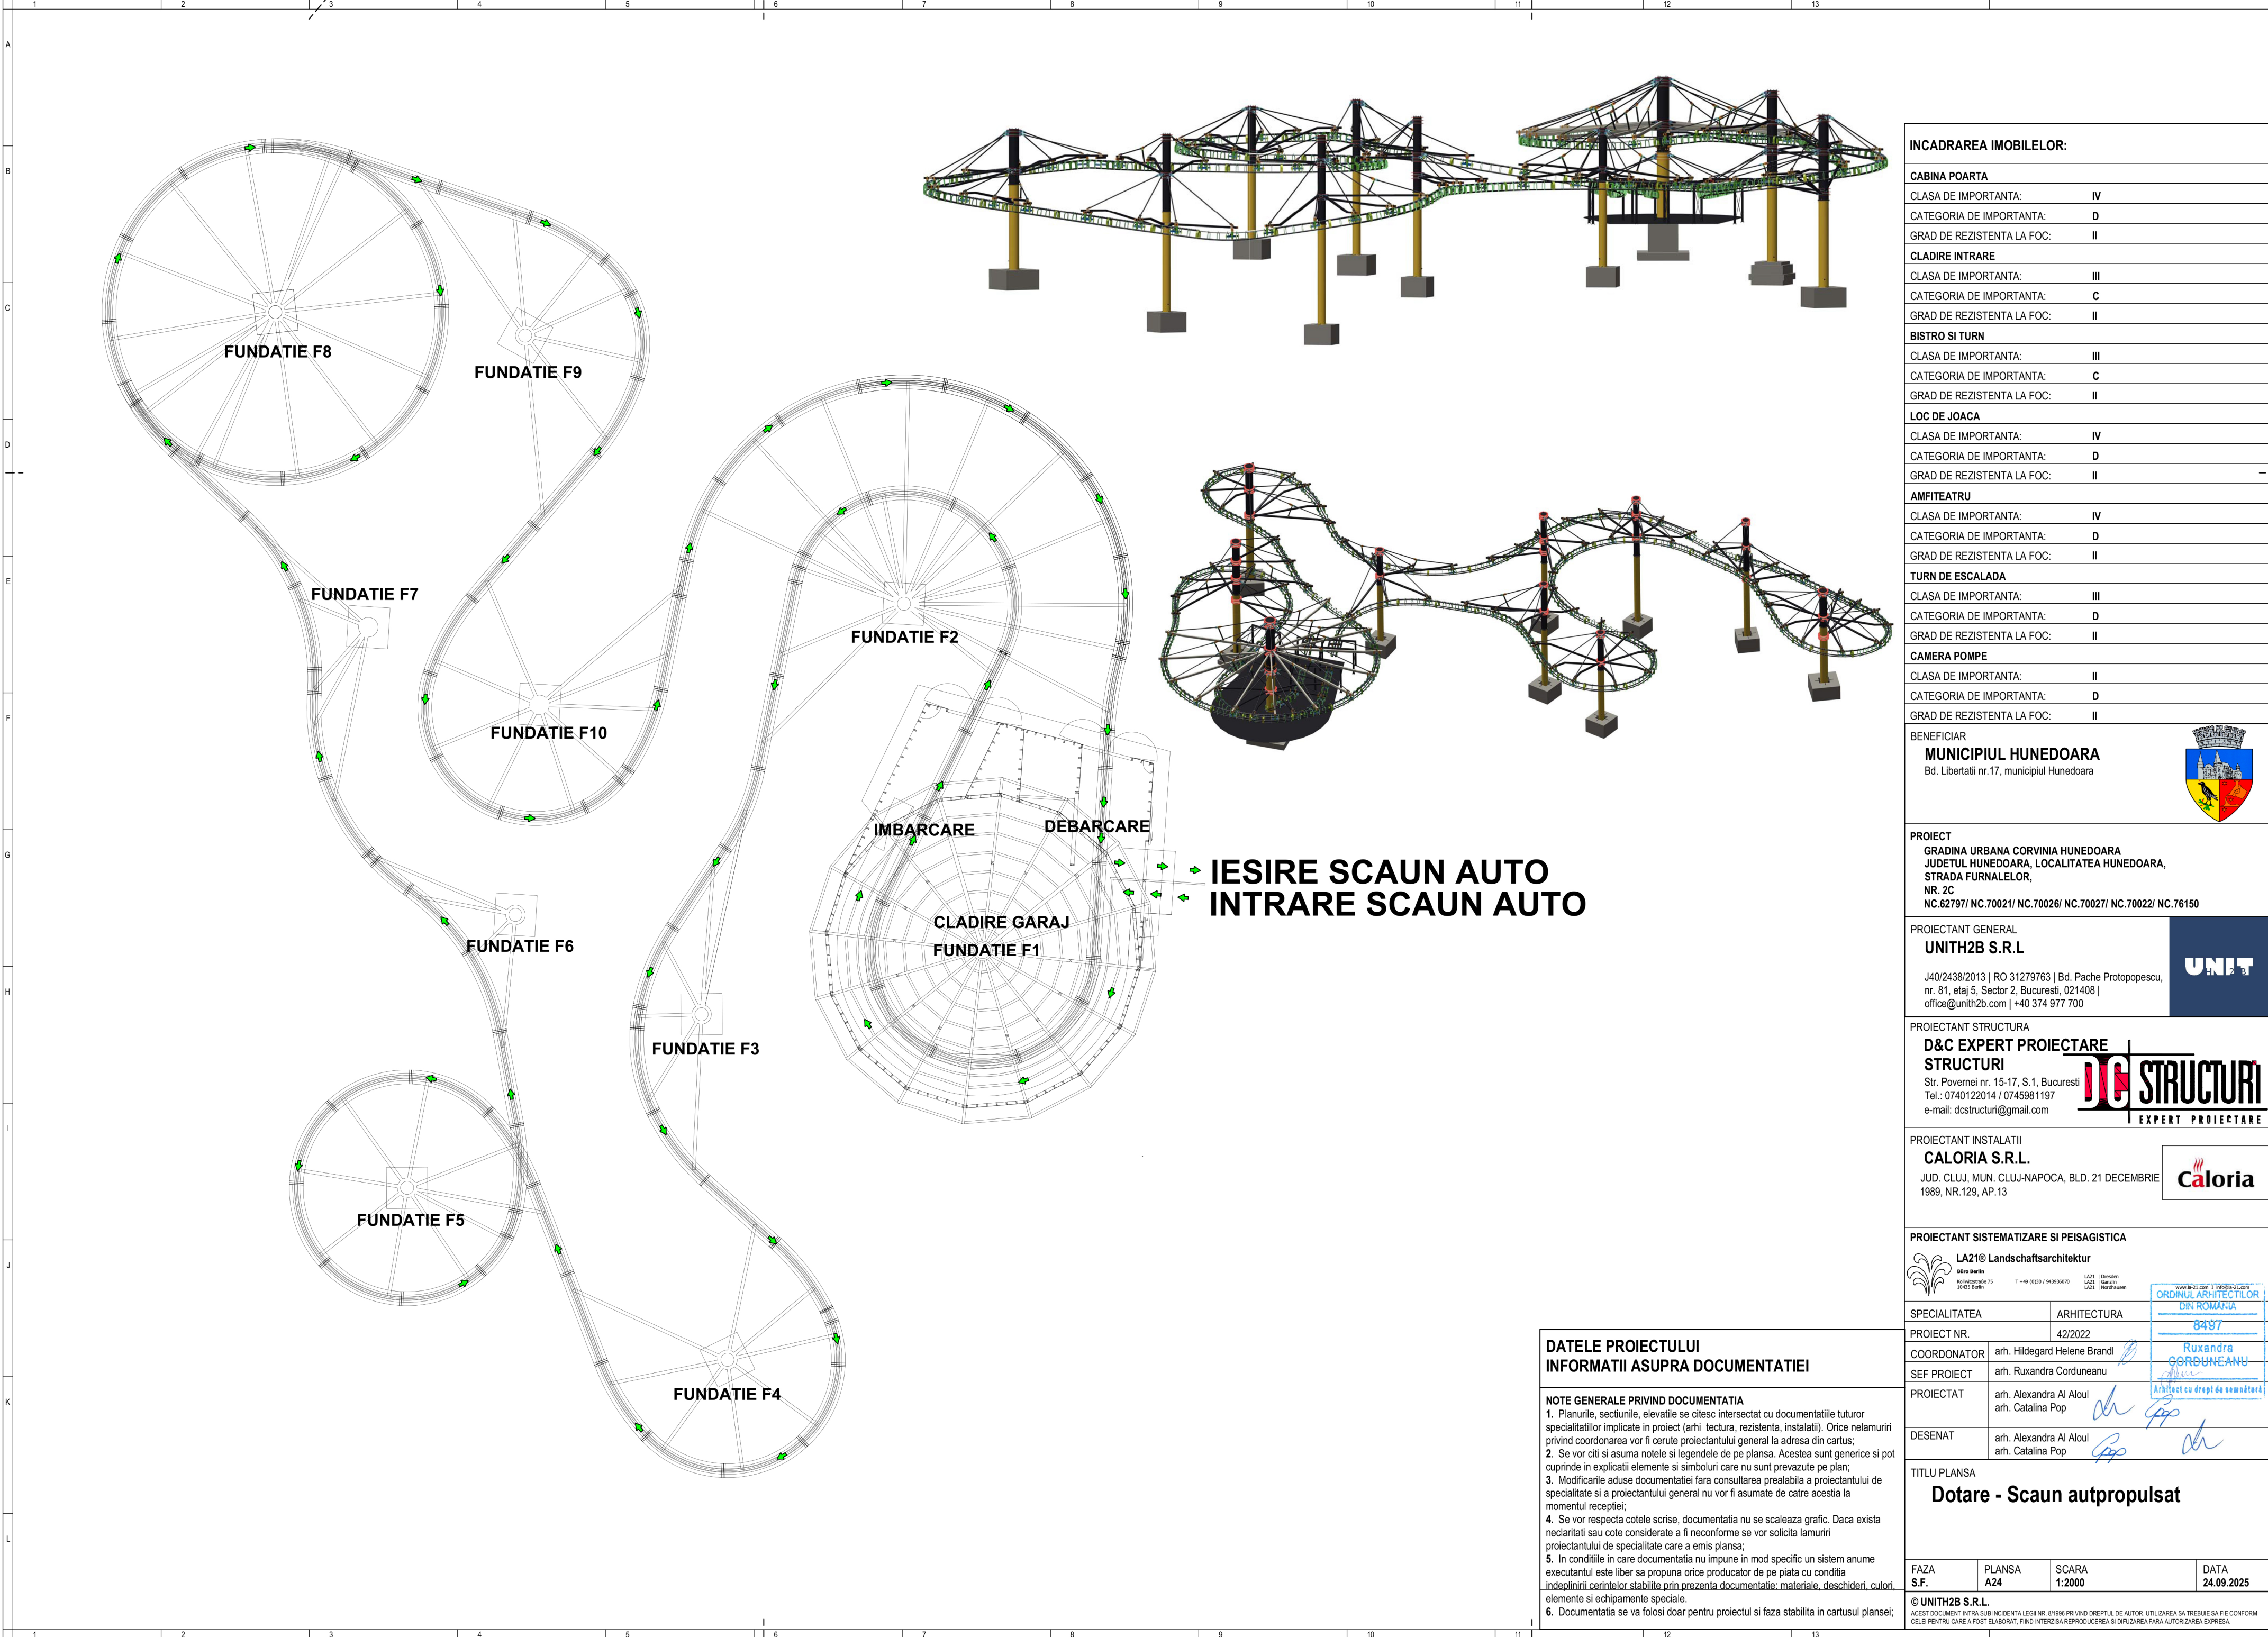

INCADRAREA IMOBILELOR:

CABINA POARTA	
CLASA DE IMPORTANTA:	IV
CATEGORIA DE IMPORTANTA:	D
GRAD DE REZISTENTA LA FOC:	II
CLADIRE INTRARE	
CLASA DE IMPORTANTA:	III
CATEGORIA DE IMPORTANTA:	C
GRAD DE REZISTENTA LA FOC:	II
BISTRO SI TURN	
CLASA DE IMPORTANTA:	III
CATEGORIA DE IMPORTANTA:	C
GRAD DE REZISTENTA LA FOC:	II
LOC DE JOACA	
CLASA DE IMPORTANTA:	IV
CATEGORIA DE IMPORTANTA:	D
GRAD DE REZISTENTA LA FOC:	II
AMFITEATRU	
CLASA DE IMPORTANTA:	IV
CATEGORIA DE IMPORTANTA:	D
GRAD DE REZISTENTA LA FOC:	II
TURN DE ESCALADA	
CLASA DE IMPORTANTA:	III
CATEGORIA DE IMPORTANTA:	D
GRAD DE REZISTENTA LA FOC:	II
CAMERA POMPE	
CLASA DE IMPORTANTA:	II
CATEGORIA DE IMPORTANTA:	D
GRAD DE REZISTENTA LA FOC:	II

BENEFICIAR

MUNICIPIUL HUNEDOARA
Bd. Libertatii nr.17, municipiul Hunedoara

PROIECT

GRADINA URBANA CORVINIA HUNEDOARA
JUDETUL HUNEDOARA, LOCALITATEA HUNEDOARA,
STRADA FURNALELOR,
NR. 2C
NC.62797/ NC.70021/ NC.70026/ NC.70027/ NC.70022/ NC.76150

PROIECTANT GENERAL

UNITH2B S.R.L.

J40/2438/2013 | RO 31279763 | Bd. Pache Protopopescu,
nr. 81, etaj 5, Sector 2, Bucuresti, 021408 |
office@unith2b.com | +40 374 977 700

PROIECTANT STRUCTURA

D&C EXPERT PROIECTARE STRUCTURI

Str. Povernei nr. 15-17, S.1, Bucuresti
Tel.: 0740122014 / 0745981197
e-mail: dcstructuri@gmail.com

PROIECTANT INSTALATII

CALORIA S.R.L.

JUD. CLUJ, MUN. CLUJ-NAPOCA, BLD. 21 DECEMBRIE
1989, NR.129, AP.13

PROIECTANT SISTEMATIZARE SI PEISAGISTICA

LA21® Landschaftsarchitektur

Büro Berlin
Kottbusstraße 75
10585 Berlin

T +49 (0)30 / 94393670

LA21 | Dresden
LA21 | Gießen
LA21 | Nordhausen

www.la21.com | 1 800 89 23 10

ORDINUL ARHITECTILOR
DIN ROMANIA
8497
Ruxandra
GORDUNEANU
Arhitect cu drept de semnătură

DATELE PROIECTULUI
INFORMATII ASUPRA DOCUMENTATIEI

NOTE GENERALE PRIVIND DOCUMENTATIA

1. Planurile, sectiunile, elevatiile se citesc intersectat cu documentatiile tuturor specialitatilor implicate in proiect (arhi. tectura, rezistenta, instalatii). Orice nelamuriri privind coordonarea vor fi cerute proiectantului general la adresa din cartus;

2. Se vor citi si asuma notele si legendele de pe plansa. Acestea sunt generice si pot cuprinde in explicatii elemente si simboluri care nu sunt prevazute pe plan;

3. Modificarile aduse documentatiei fara consultarea prealabila a proiectantului de specialitate si a proiectantului general nu vor fi asumate de catre acestia la momentul receptiei;

4. Se vor respecta cotele scrise, documentatia nu se scadeaza grafic. Daca exista neclaritati sau cote considerate a fi neconforme se vor solicita lamuriri proiectantului de specialitate care a emis plansa;

5. In conditiile in care documentatia nu impune in mod specific un sistem anume executantul este liber sa propuna orice producator de pe piata cu conditia indeplinirii cerintelor stabilite prin prezenta documentatie: materiale, deschideri, culori, elemente si echipamente speciale.

6. Documentatia se va folosi doar pentru proiectul si faza stabilita in cartusul plansei;

TITLU PLANSA

Dotare - Scaun autpropulsat

FAZA S.F.	PLANSA A24	SCARA 1:2000	DATA 24.09.2025
--------------	---------------	-----------------	--------------------

© UNITH2B S.R.L.
ACEST DOCUMENT INTRA SUB INCIDENTA LEGII NR. 81/1996 PRIVIND DREPTUL DE AUTOR. UTILIZAREA SA TREBUIE SA FIE CONFORM CELUI PENTRU CARE A FOST ELABORAT. FINEZ INTERZISA REPRODUCEREA SI DIFUZAREA FARA AUTORIZAREA EXPRESA.