


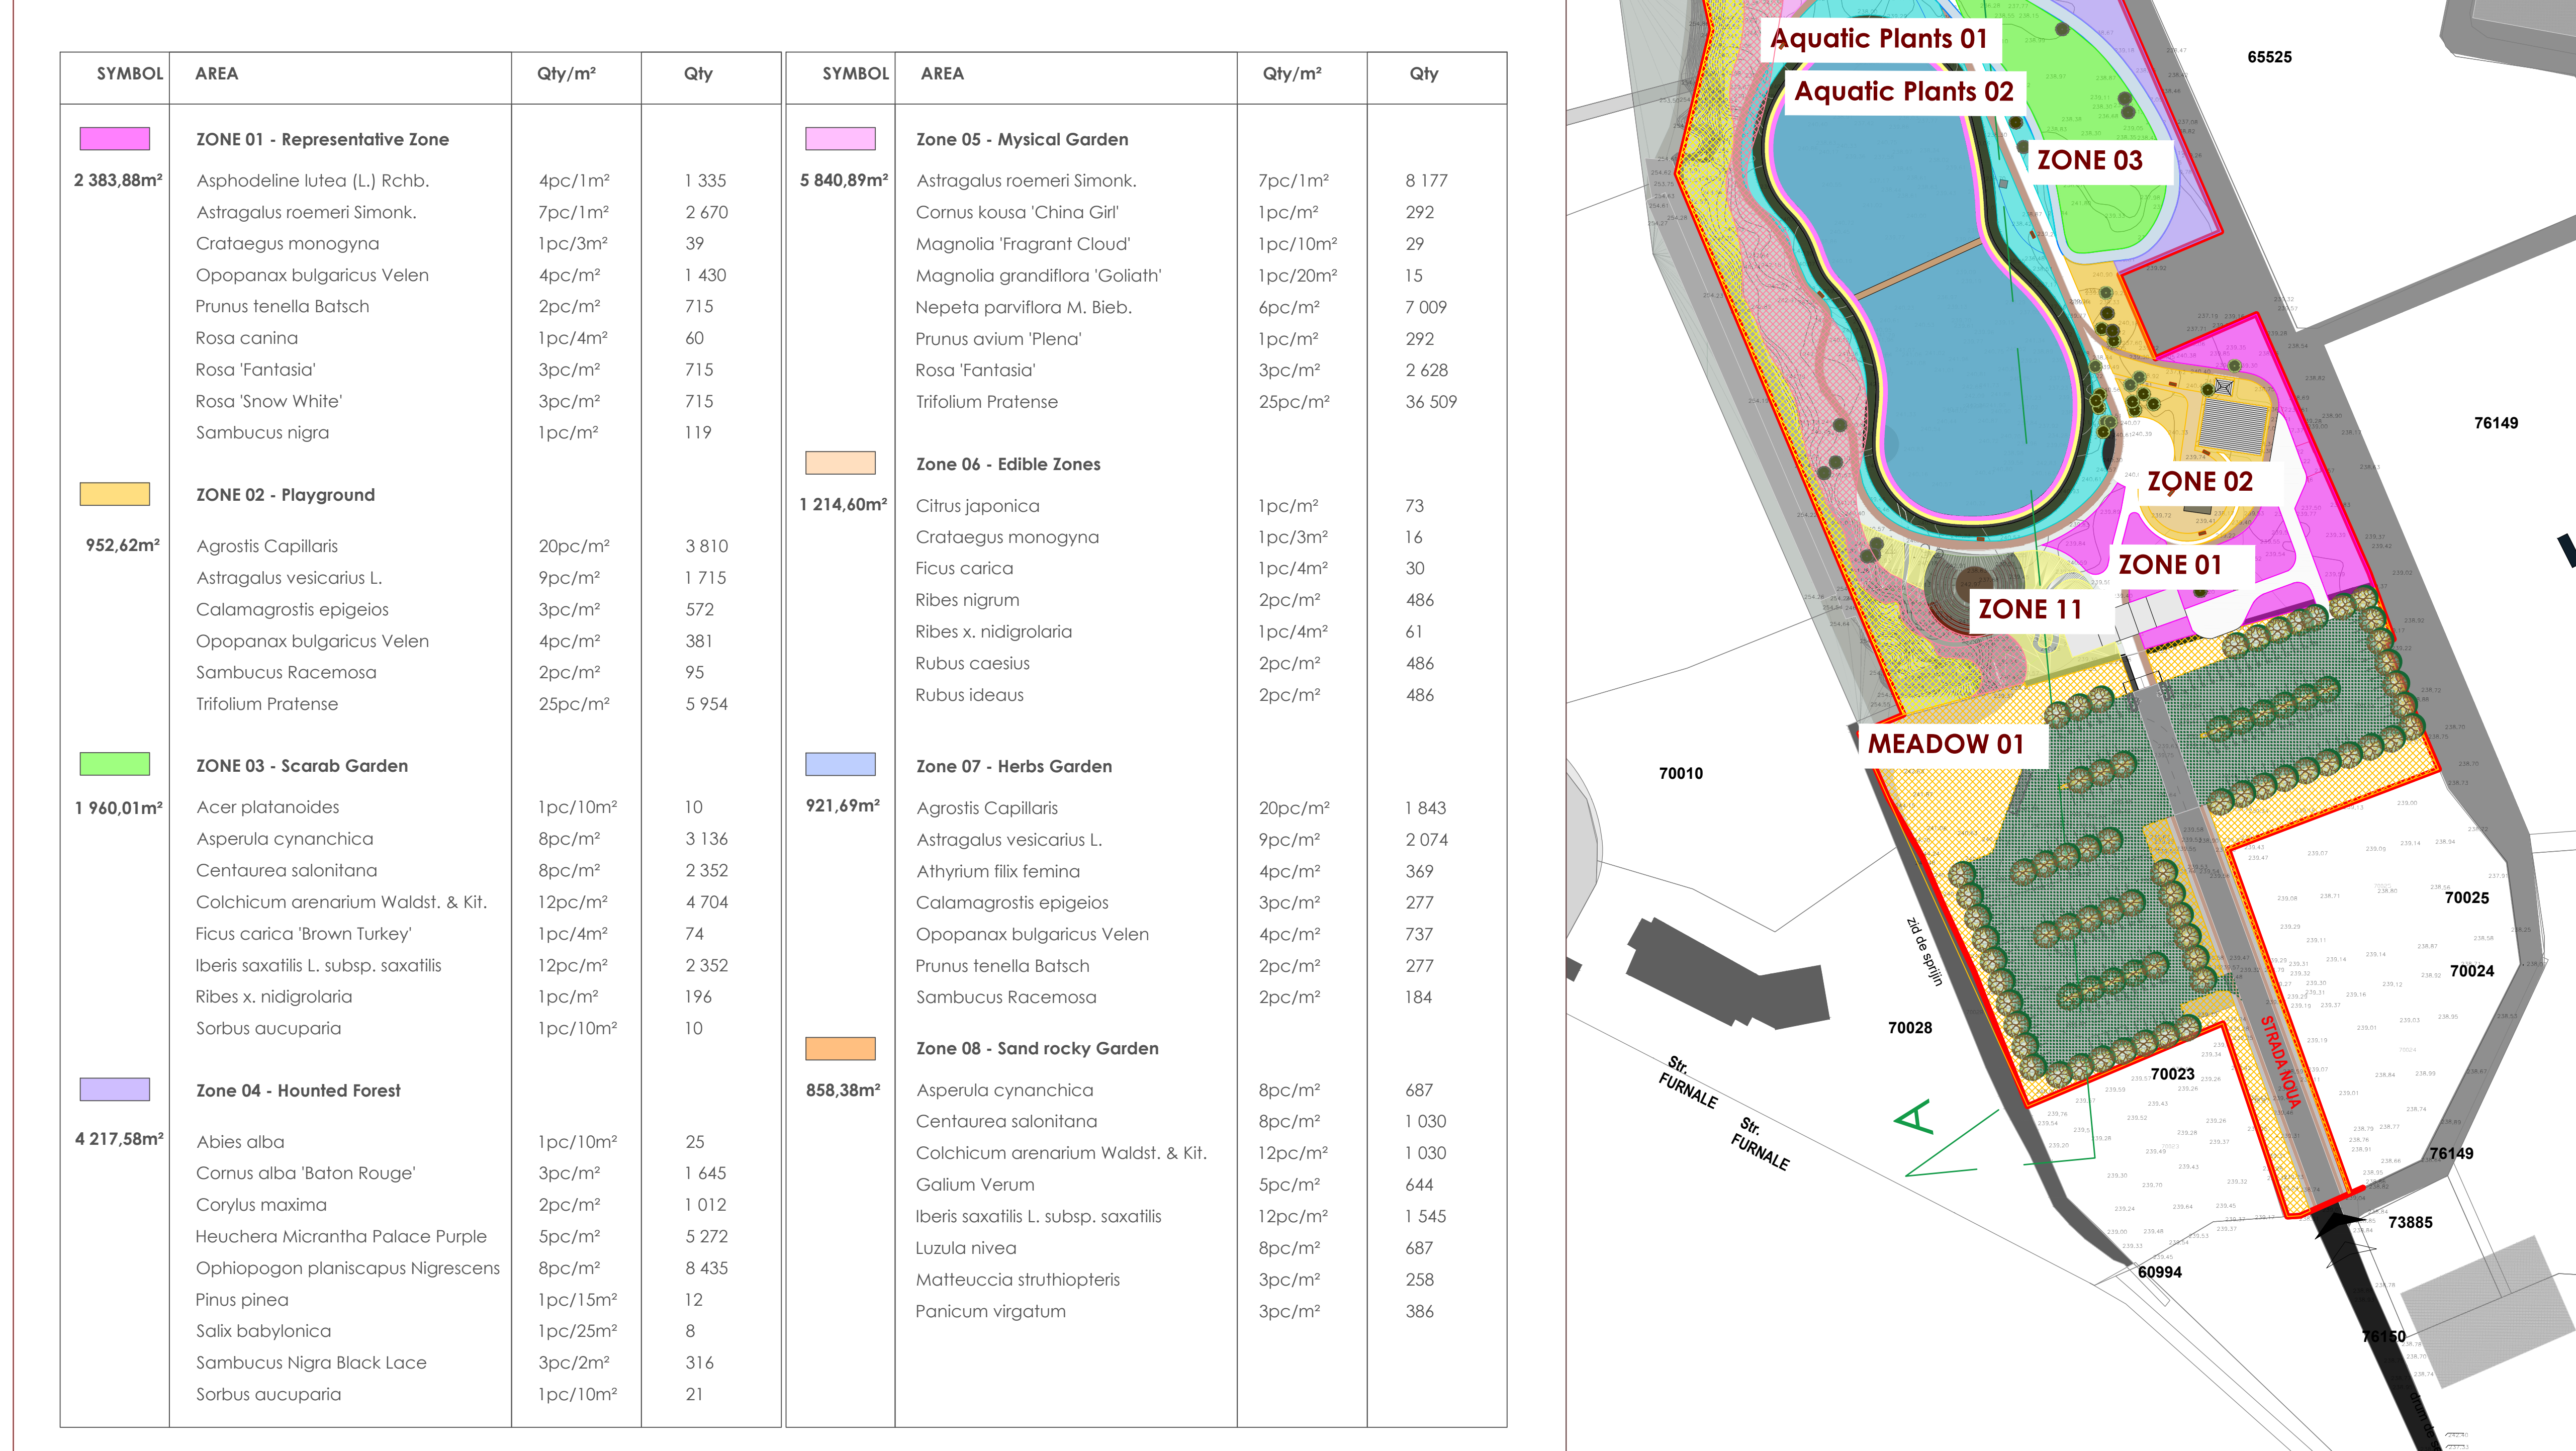

A	Total area of each zone added	06.05.2025	CHA
C	Parking spaces for the disabled added	16.10.2024	CHA
B	Description added	08.10.2024	CHA
A	Planenerstellung	07.10.2024	CHA
Index	Anpassung	Datum	Besch.

Alle Maßgaben sind vor Ort zu prüfen und bei Unstimmigkeiten ist die Bauleitung sofort zu informieren!



LAZ1* **Landschaftsarchitektur**

Börs Office

Kilbingerstraße 75
50053 Berlin

T +49 (0)30 / 36938000

LAZ1 | Dresden
LAZ1 | Berlin
LAZ1 | Frankfurt

[www.la-21.com](mailto:info@la-21.com) | info@la-21.com

GRADINA HUMANA CORVINIA HUNEDOARA

ARCHITECT

UNITHUS & S.R.L.

bu pachie protopopescu 81


021408 BUCHAREST RO

BAUWER		GENEBAUER		PLANLEITER	
MUNICIPIUL HUMEDOARA Bd. Libertatii nr 17, municipiul Hunedoara					
PROJEKTNUMMER	DATUM	OUTERFACE	PLANART	MASSSTAB	INDEX
CHa	06.05.2025	CHa	Planting Site Plan	1:1000	001

1:1000 A1 (1/4) DIN A3

PLANNUMMER

001

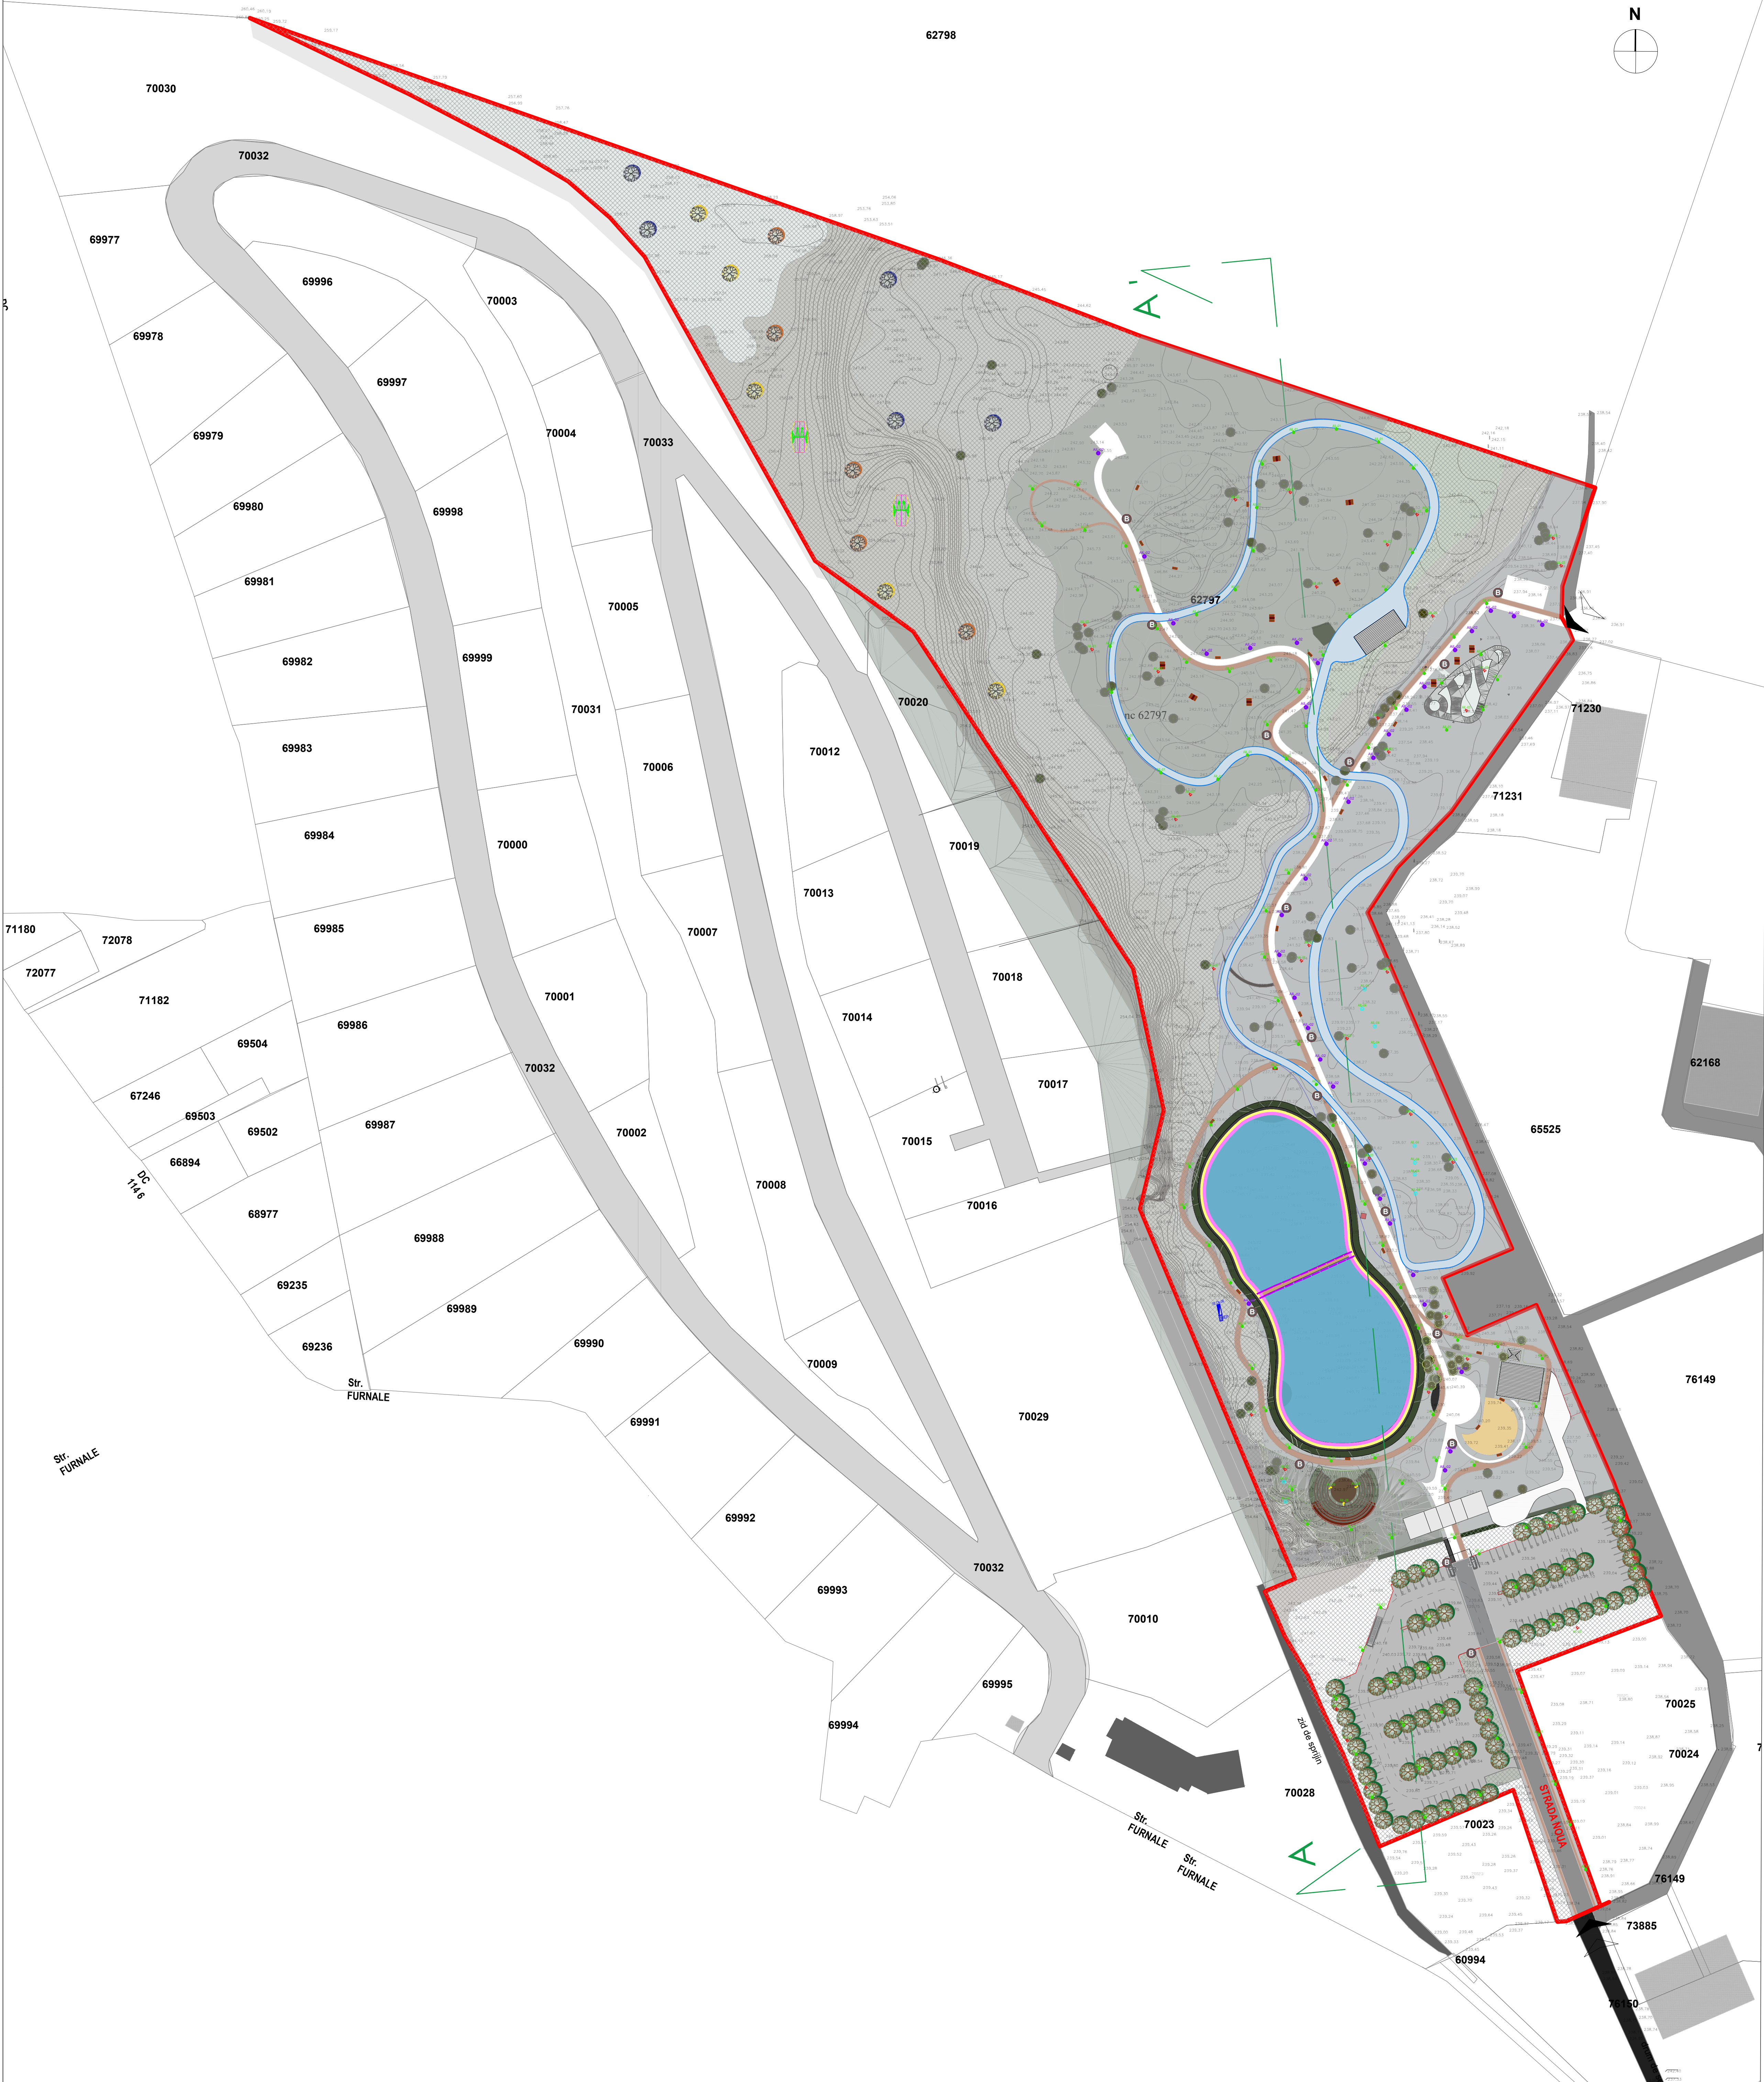

	ECHIPAMENT	CANTITATE
	Traseu de joaca	1
	Unitate de joaca tip cutii	1
	Leagan	1
	Leagan de sfoara cu cadru	1
	Carusel	1
	Trambulina rotunda	1
	Cos de gunoi	16
	Masa	10
	Banca	40
	AIL 01 - aparat de iluminat tip felinar	122
	AIL 02 - aparat de iluminat LED tip bolard	35
	AIL 03 - aparat de iluminat tip spotlight	38
	AIL 04 - aparat de iluminat tip spotlight incastat in sol	10
	aparat de iluminat LED liniar RGB	70
	aparat de iluminat LED reflector	3
	Limita zona	

DATELE PROIECTULUI INFORMATII ASUPRA DOCUMENTATIEI

NOTE GENERALE PRIVIND DOCUMENTATIA
1. Planurile, sectiunile, elevatiile se citesc intersectat cu documentatiile tuturor specialitatilor implicate in proiect (arh.itectura, rezistenta, instalatii). Orice nelamuriri privind coordonarea vor fi cerute proiectantului general la adresa din cartus;
2. Se vor citi si asuma notele si legendele de pe plansa. Acestea sunt generice si pot cuprinde in explicatii elemente si simboluri care nu sunt prevazute pe plan;
3. Modificarile aduse documentatiei fara consultarea prealabila a proiectantului de specialitate si a proiectantului general nu vor fi asumate de catre acestia la momentul receptiei;
4. Se vor respecta cotele scrise, documentatia nu se scalleaza grafic. Daca exista neclaritati sau cote considerate a fi neconforme se vor solicita lamuriri proiectantului de specialitate care a emis plansa;
5. In conditiile in care documentatia nu impune in mod specific un sistem anume executantul este liber sa propuna orice producator de pe piata cu conditia indeplinirii cerintelor stabilite prin prezenta documentatie: materiale, deschideri, culori, elemente si echipamente speciale.
6. Documentatia se va folosi doar pentru proiectul si faza stabilita in cartusul plansei;

BENEFICIAR
MUNICIPIUL HUNEDOARA
Bd. Libertatii nr.17, municipiul Hunedoara

PROIECT
GRADINA URBANA CORVINIA HUNEDOARA
JUDETUL HUNEDOARA, LOCALITATEA HUNEDOARA, STRADA FURNALEOR, NR. 2C
NC.62797/ NC.70021/ NC.70026/ NC.70027/ NC.70022/ NC.76150

PROIECTANT GENERAL
UNITH2B S.R.L.
J40/2438/2013 | RO 31279763 | Bd. Pache Protopopescu, nr. 81, etaj 5, Sector 2, Bucuresti, 021408 | office@unith2b.com | +40 374 977 700

PROIECTANT STRUCTURA
D&C EXPERT PROIECTARE STRUCTURI
Str. Povernei nr. 15-17, S.1, Bucuresti
Tel.: 0740122014 / 0745981197
e-mail: dcstructuri@gmail.com

PROIECTANT INSTALATII
CALORIA S.R.L.
JUD. CLUJ, MUN. CLUJ-NAPOCA, BLD. 21 DECEMBRIE 1989, NR.129, AP.13

PROIECTANT SISTEMATIZARE SI PEISAGISTICA
LA21® Landschaftsarchitektur
Bodo Berlin
Kohlstrasse 17, 75 Berlin, GERMANIA
Tel.: +49 (0)30 104 39 36 07 - 0
E-mail: la21@la21.de

SPECIALITATEA	SISTEMATIZARE SI PEISAGISTICA
PROIECT NR.	U2B-42-22
VERIF. / EXP.	
CERINTA	
REFERAT / EXPERTIZA	




PROIECTANT SPECIALITATE
LA21® Landschaftsarchitektur
Kohlstrasse, nr. 75, Berlin, GERMANIA
Tel.: +49 (0)30 104 39 36 07 - 0
E-mail: la21@la21.de

COORDONATOR	arh. Hildegard Helene Brandl
SEF PROIECT	arh. Ruxandra Corduneanu
PROIECTAT	ing. Stephan Seifert ing. Diana Moraweck
DESENAT	ing. Malgorzata Chajmnik

NR. PLANSA
GUCH_U2B_002_ _12/12/2024
TITLU PLANSA
PLAN AMENAJARE EXTERIOARA - ECHIPAMENTE

FAZA	SF	PLANSA	002	SCARA	1:1000	DATA	2024
------	----	--------	-----	-------	--------	------	------

© UNITH2B S.R.L.
ACEST DOCUMENT INTRA SUB INCIDENTA LEGII NR. 9/1996 PRIVIND DREPTUL DE AUTOR. UTILIZAREA SA FIE CONFORM CELEI PENTRU CARE A FOST ELABORAT. FINE INTERZISA REPRODUCEREA SI DIFUZAREA FARA AUTORIZAREA EXPRESA.

   

DATELE PROIECTULUI INFORMATII ASUPRA DOCUMENTATIEI

- NOTE GENERALE PRIVIND DOCUMENTATIA**
- Planurile, sectiunile, elevatiile se citesc intersectat cu documentatiile tuturor specialistilor implicate in proiect (arh, lectura, rezistentia, instalatii). Orice nelamuriri privind coordonarea vor fi cerute proiectantului general la adresa din cartus.
 - Se vor citi si asuma notele si legendele de pe planuri. Acestea sunt generice si pot cuprinde in explicatii elemente si simboluri care nu sunt prevazute pe plan.
 - Modificari aduse documentatiei fara consultarea prealabila a proiectantului de specialitate si a proiectantului general nu vor fi asumate de catre acestia la momentul receptiei.
 - Se vor respecta cotele scrise, documentatia nu se scalezaza grafic. Daca exista neconcordanțe sau cote considerate a fi neconforme se vor solicita lamuriri proiectantului de specialitate care a emis planul.
 - In conditiile in care documentatia nu impune in mod specific un sistem anume executantul este liber sa propuna orice producator de pe piata cu conditia indeplinirii cerintelor stabilite prin prezenta documentatie: materiale, deschideri, culori, elemente si echipamente speciale.
 - Documentatia se va folosi doar pentru proiectul si faza stabilita in cartusul planului.

BENEFICIAR
MUNICIPIUL HUNEDOARA
Bd. Libertatii nr.17, municipiul Hunedoara

PROIECT
GRADINA URBANA CORVINIA HUNEDOARA
JUDETUL HUNEDOARA, LOCALITATEA HUNEDOARA, STRADA FURNALELOR,
NR. 2C
NC.62797/ NC.70021/ NC.70029/ NC.70027/ NC.70022/ NC.76150

PROIECTANT GENERAL
UNITH2B S.R.L.
J402438/2013 | RD 31279763 | Bd. Pache Protopopescu,
nr. 81, etaj 5, Sector 2, Bucuresti, 021408 |
office@unith2b.com | +40 374 977 700

PROIECTANT STRUCTURA
D&C EXPERT PROIECTARE STRUCTURI
Str. Povemiei nr. 15-17, S.1, Bucuresti
Tel.: 0740122014 / 0745981197
e-mail: dostructur@gmail.com

PROIECTANT INSTALATI
CALORIA S.R.L.
JUD. CLUJ, MUN. CLUJ-NAPOCA, BLD. 21 DECEMBRIE
1989, NR.129, AP.13

PROIECTANT SISTEMATIZARE SI PEISAGISTICA
LA21° Landschaftsarchitektur
www.la21.com | info@la21.com

SPECIALITATEA
SISTEMATIZARE SI PEISAGISTICA
PROIECT NR.
U2B-42-22
VERIF. / EXP.
CERINTA
REFERAT / EXPERTIZA


PROIECTANT SPECIALITATE
LA21° Landschaftsarchitektur
Hildegard Helene Brandl
Ruxandra Corduneanu
Stephan Seifert
Diana Morawec
Malgorzata Chajmik

COORDONATOR
arh. Hildegard Helene Brandl
SEF PROIECT
arh. Ruxandra Corduneanu
PROIECTAT
ing. Stephan Seifert
ing. Diana Morawec
DESENAT
ing. Malgorzata Chajmik

NR. PLANSA
GUCH_U2B_002_12/12/2024
TITLU PLANSA
SECTIUNE A-A' (1)

FAZA
SF
PLANSĂ
003
SCARA
1:50
DATA
2024

© UNITH2B S.R.L.
ACESTI DOCUMENTI SUNT DE PROPRIETATE A UNITH2B S.R.L. SI NU POT FI REPRODUSI SAU UTILIZATI IN ALTE SCURTURI SAU DOCUMENTE DE ALTE TIPURI FARA PERMISIUNEA UNITH2B S.R.L.

 

FAZA	SF	PLANSĂ	004	SCARĂ	1:50	DATA	2024
------	----	--------	-----	-------	------	------	------

© UNITH2B S.R.L.