


P.U.Z.
CONSTRUIRE LOCUINȚE ȘI SERVICII TURISM

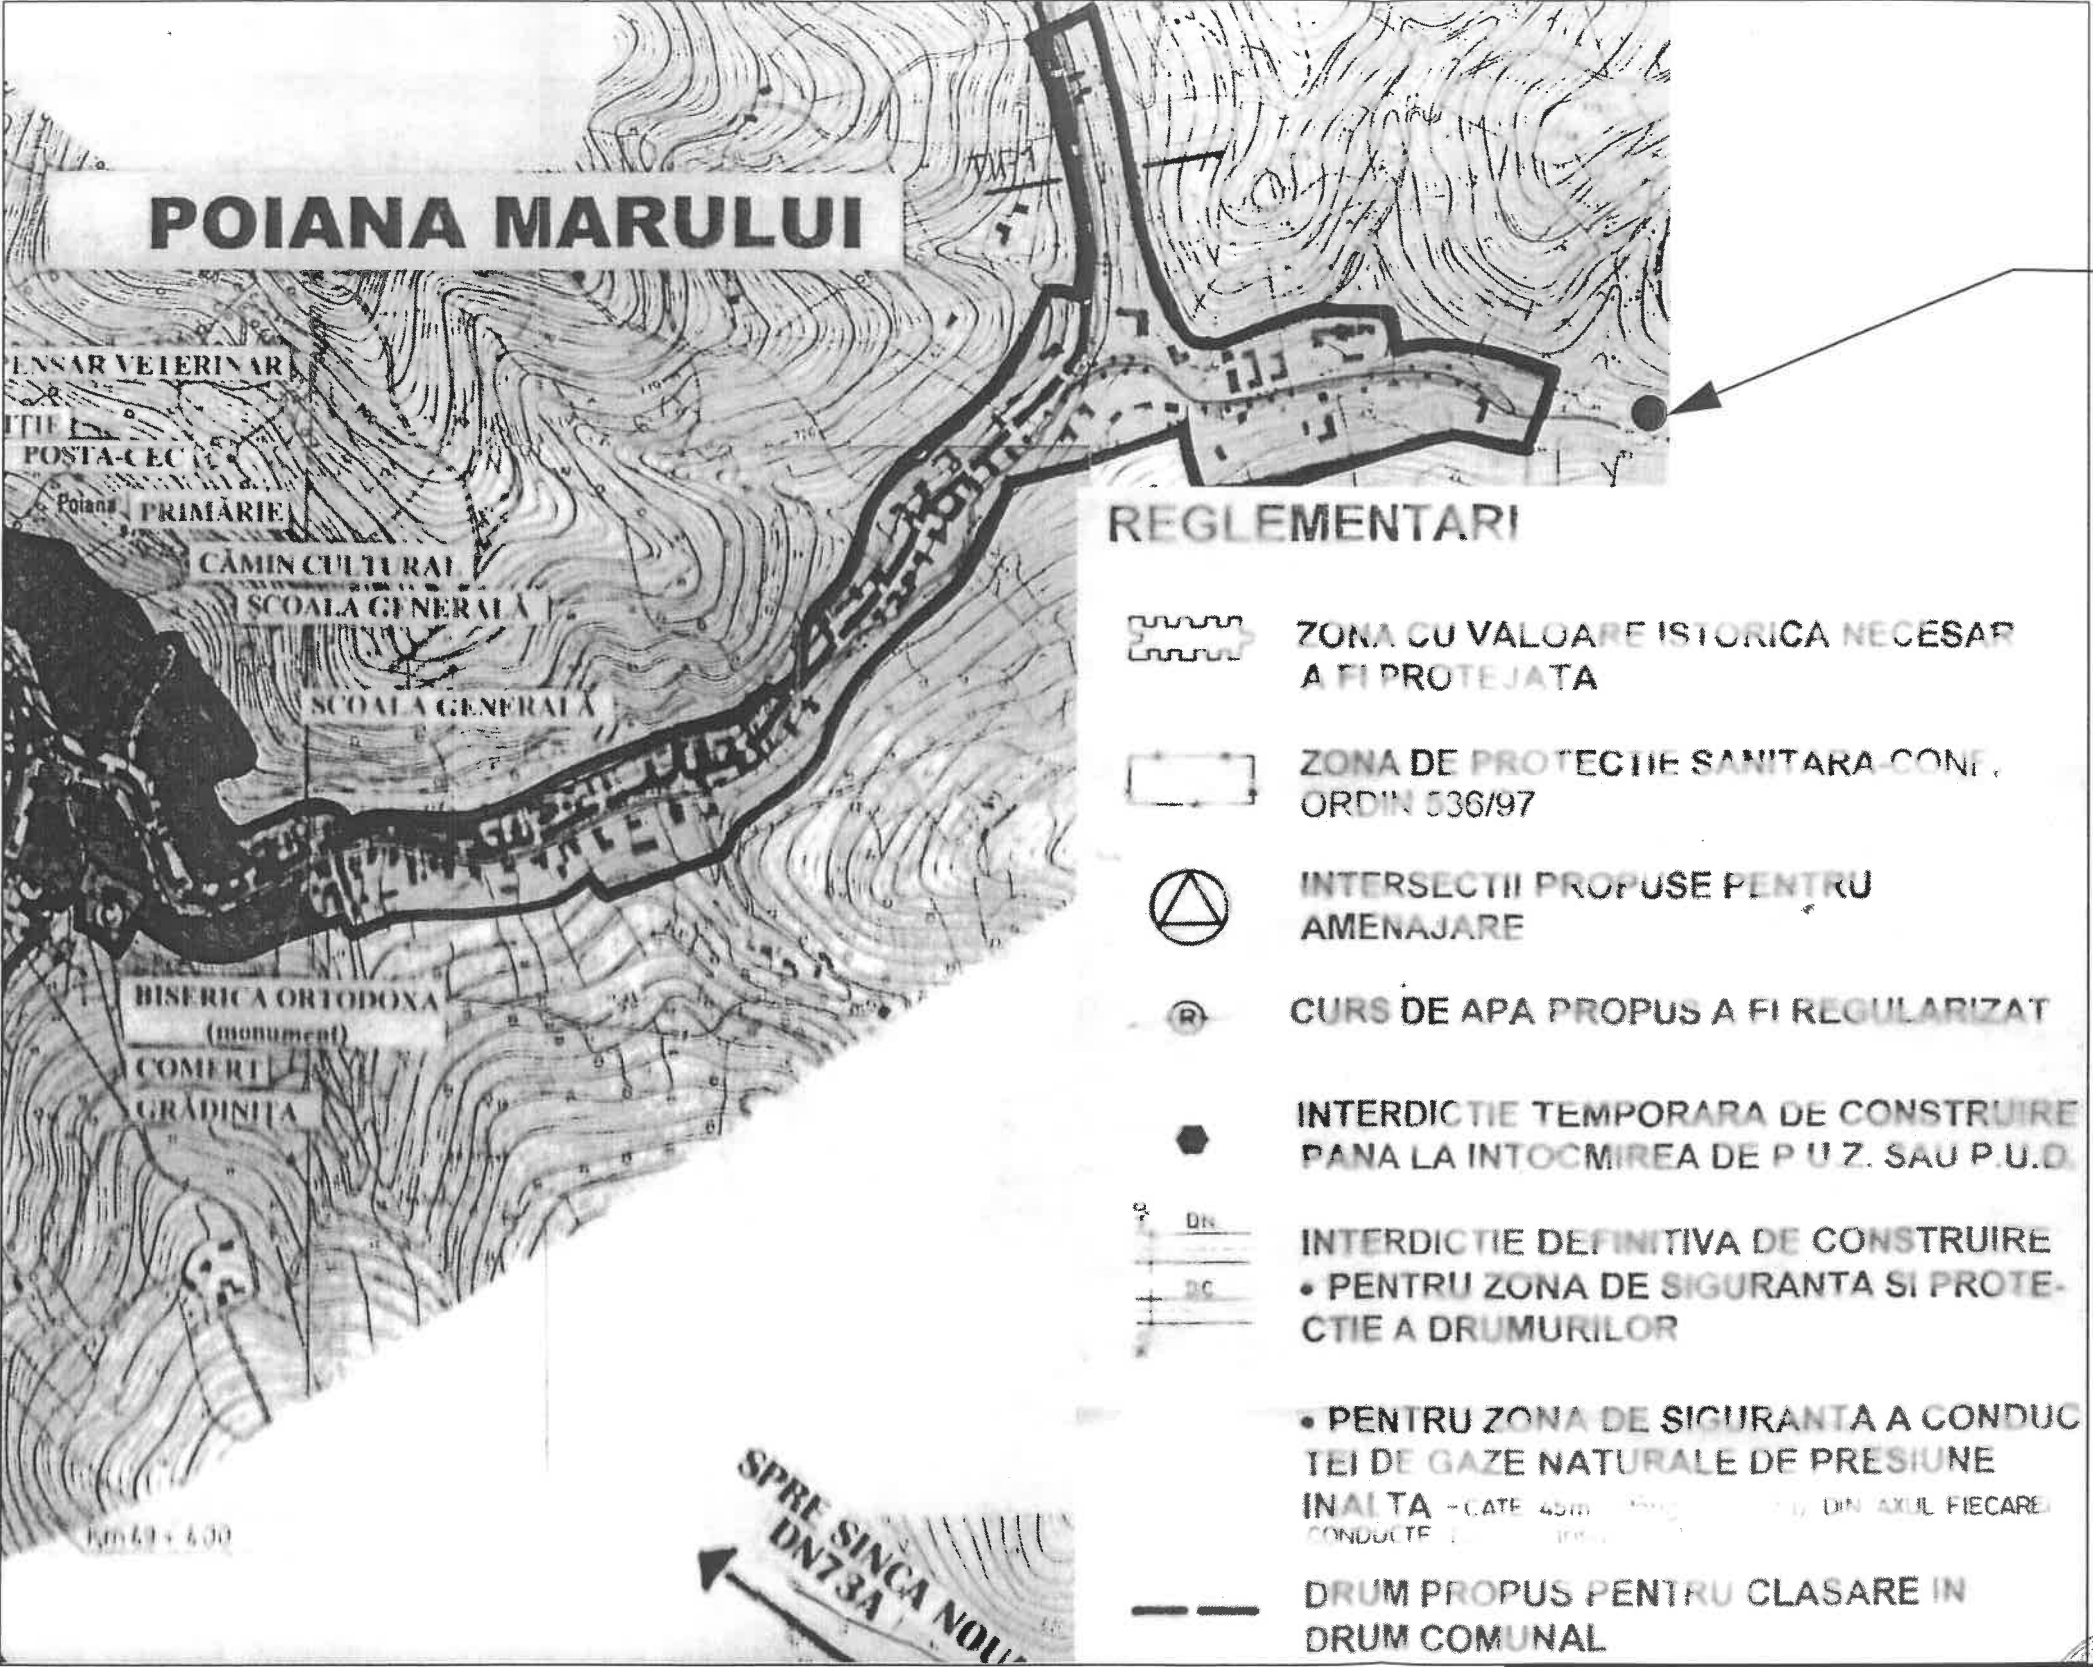

INCADRARE
CONSILIUL JUDEȚEAN BRASOV
IN P.U.G.
VIZAT SPRE...
Nr. 56 / 14.10.2025
ARHITECT SEF


TERENURILE CE FAC OBIECTUL PUZ

- LIMITE**
- LIMITA TERITORIULUI INTRAVILAN PROPUȘ
- ZONIFICARE FUNCTIONALA**
- ZONA CENTRALA CU LOCUINTE SI FUNCTIUNI DE INTERES PUBLIC
 - ZONA DE LOCUINTE INDIVIDUALE SI FUNCTIUNI COMPLEMENTARE
 - ZONA MICA INDUSTRIE
 - ZONE VERZI / SPORT
 - ZONA GOSPODARIE COMUNALA- CIMITIRE
 - ZONA CONSTRUCTII TEHNICO-EDILITARE
 - DRUM NATIONAL
 - DRUM COMUNAL
 - ULITE-DRUMURI DE EXPLOATARE
 - CURSURI DE APA

ALMI STUDIO 99 DESIGN		BENEFICIAR: ORZAN IOAN	PR. NR. 32 / 2024
SEF PROIECT	Arh. Mirela Elena Craciun	PROIECT: P.U.Z. -CONSTRUIRE LOCUINȚE ȘI SERVICII TURISM	FAZA: P.U.Z.
PROIECTAT	Arh. Mirela Elena Craciun	Jud. Brasov, Com. Poiana Marului, Sat Poiana Marului, nr.cad. 103880, nr.cad. 103881, nr. cad. 103882	PL.NR.
DESENAT	Arh. Cosmin Duna	01- 2025	PLAN DE INCADRARE IN P.U.G.

P.U.Z.
CONSTRUIRE LOCUINȚE ȘI SERVICII TURISM

**INCADRARE
IN ZONĂ**

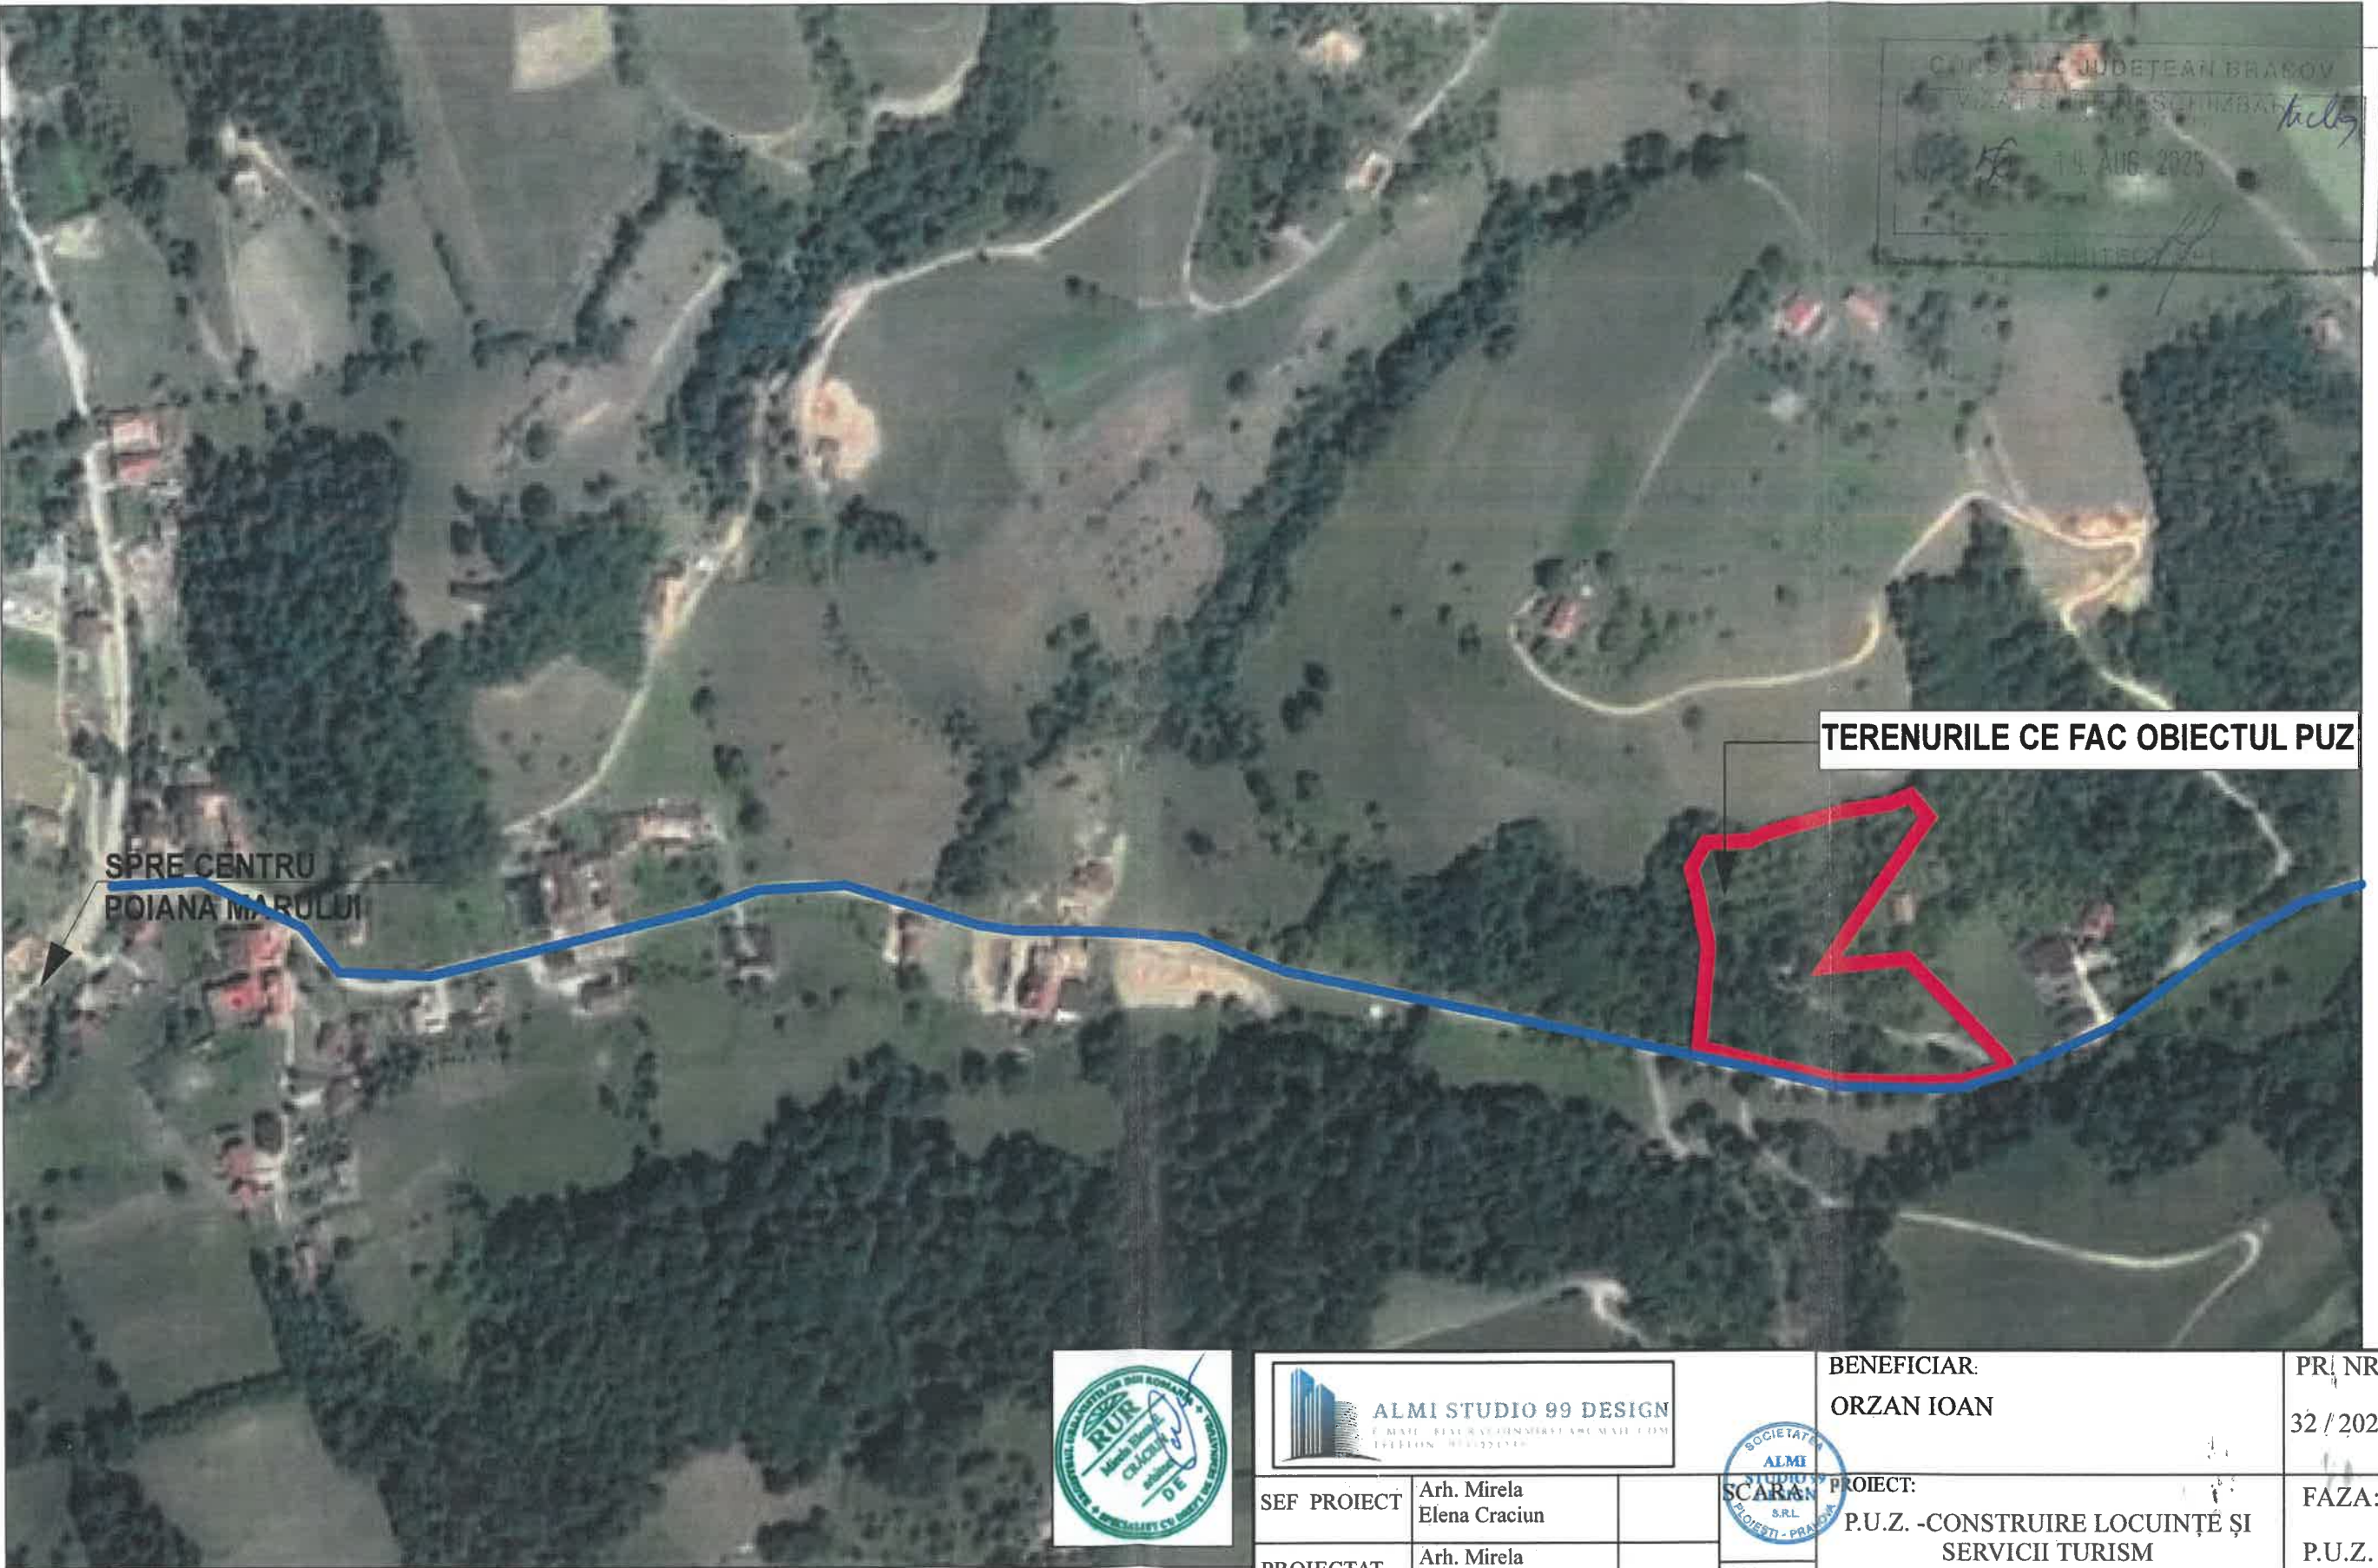

SPRE CENTRU
POIANA MARULUI

TERENURILE CE FAC OBIECTUL PUZ

DRUM PROPUȘ PENTRU MODERNIZARE CONFORM PROIECT - CREARE INFRASTRUCTURĂ DE
TRANSPORT VERDE ÎN COMUNA POIANA MARULUI JUDEȚUL BRĂȘOV



 ALMI STUDIO 99 DESIGN E-MAIL: ria@almi99design.ro TEL: 0372 22 01 46			BENEFICIAR: ORZAN IOAN	PR. NR. 32 / 2024
SEF PROIECT	Arh. Mirela Elena Craciun		PROIECT: P.U.Z. -CONSTRUIRE LOCUINȚE ȘI SERVICII TURISM	FAZA: P.U.Z.
PROIECTAT	Arh. Mirela Elena Craciun		DATA: 01- 2025	Jud. Brasov, Com. Poiana Marului, Sat Poiana Marului, nr.cad. 103880, nr.cad. 103881, nr.cad. 103882
DESENAT	Arh. Cosmin Duna		PLAN DE INCADRARE IN ZONA	PL.NR. U.01

P.U.Z.

CONSTRUIRE LOCUINȚE ȘI SERVICII TURISM

Numele și prenumele proprietarilor:
Orzan Ioan, Orzan Monica, Cetean Adrian
Adresa: loc. Moieciu de Sus, nr.48, jud. Brașov
Judetul: BRAȘOV
Teritoriul administrativ: Poiana Mărului
Cod SIRSUP: 40198
Adresa imobilului: loc. Poiana Mărului, Jud. Brașov
Nr. cad. al imobilului: 103880, 103881, 103882

Imobil nr. top (689/3/a, 689/1/1,
690/1/1, 697/19/1, 689/3/a/1,
689/1/2, 690/1/2, 617/a/2,
689/3/a/2/4)

Imobil nr. cad 103234

Imobil nr. top
746/10 cad 16

Imobil nr. cad 103882
S=1706mp

Imobil nr. cad 103881
S=1071mp

Imobil nr. cad 101120

Imobil nr. cad 102753

SITUATIA EXISTENTĂ

scara 1:500

- LIMITA:**
- LIMITA ZONEI STUDIATE S = 14564.08MP
 - - - LIMITA DE PROPRIETATE TERENURI CE FAC OBIECTUL REGLEMENTARILOR PUZ
 - LIMITE CADASTRALE TERENURI CARE FAC OBIECTUL PUZ
- REGLEMENTARI URBANISTICE:**
- ALINIAMENT EXISTENT
 - REGIM DE ALINIERE EXISTENT
- ZONIFICARE FUNCTIONALA:**
- PROPRIETĂȚI PRIVATE CE FAC OBIECTUL PUZ- EXTRAVILAN, CATEGORIA DE FOLOSINȚĂ- FANEATĂ S = 7 105 MP
 - PROPRIETĂȚI PRIVATE CE FAC OBIECTUL PUZ- EXTRAVILAN, CATEGORIA DE FOLOSINȚĂ- NEPRODUCTIV S = 2 655mp
 - PROPRIETĂȚI PRIVATE CE FAC OBIECTUL PUZ- EXTRAVILAN, CATEGORIA DE FOLOSINȚĂ- DRUM S= 563mp
 - PROPRIETATI PRIVATE INVECINATE
 - ZONA CAI DE COMUNICATIE RUTIERE - DRUMURI PUBLICE EXISTENTE

STARE CLADIRI:

- STARE BUNA
- STARE MEDIOCRA
- STARE REA

Nr. Pkt.	Coordonate punct de cotare		Lungime m D(±0.1)
	X [m]	Y [m]	
145	458422.500	525852.754	30.889
146	458425.791	525856.580	52.819
150	458390.254	525871.082	8.226
52	458388.889	525863.879	10.889
33	458386.810	525862.830	10.547
38	458381.407	525862.321	6.787
37	458382.037	525863.591	18.780
39	458381.407	525862.321	6.787
41	458403.889	525864.048	18.173
44	458410.511	525863.281	3.869
45	458413.587	525865.448	2.422
48	458418.822	525866.308	15.843
S=1706.00mp (P=402.250m)			

Nr. Pkt.	Coordonate punct de cotare		Lungime m D(±0.1)
	X [m]	Y [m]	
136	458577.280	525860.823	8.028
135	458575.082	525870.289	8.079
154	458580.217	525873.158	4.572
35	458386.278	525861.285	8.779
38	458387.422	525863.538	18.365
40	458386.278	525861.285	8.779
42	458386.788	525863.531	18.857
48	458403.889	525864.048	18.173
52	458386.810	525862.830	10.547
51	458413.587	525865.448	2.422
50	458418.822	525866.308	15.843
137	458425.791	525856.580	52.819
138	458422.500	52	

S=1740.00mp (P=402.250m)

S=1071.31mp (P=404.250m)

P.U.Z. CONSTRUIRE LOCUINȚE ȘI SERVICII TURISM

Numele și prenumele proprietarilor:
Orzan Ioan, Orzan Monica, Cetean Adrian
Adresa: loc. Moieciu de Sus, nr.48, jud. Brasov
Judetul: BRASOV
Teritoriul administrativ: Poiana Marului
Cod SIRSUP: 40198
Adresa imobilului: loc. Poiana Marului, Jud. Brasov
Nr. cad. al imobilului: 103880, 103881, 103882

Imobil nr. top (689/3/a.689/1/1,
690/1/1, 697/19/1, 689/3/a/1,
689/1/2, 690/1/2, 617/a/2,
689/3/a/2)/4

Imobil nr. cad 103234

Imobil nr. top
746/10 cad 16

Imobil nr. cad 103881
S=1071mp

Imobil nr. cad 101120

Imobil nr. cad 102753



REGLEMENTĂRI URBANISTICE scara 1:500

LEGENDA:

LIMITE:

- **LIMITA ZONEI STUDIATE**
S = 14564.08mp
- **LIMITA DE PROPRIETATE TERENURI
CE FAC OBIECTUL REGLEMENTARILOR
PUZ PROPUSE PENTRU COMASARE S**
= 10323,0 mp
- **REGLEMENTARI URBANISTICE:**
--- **ALINIAMENT PROPUȘ CONFORM
PROFIL TIP 3 - LA MIN. 4,3m DIN AX**
- **REGIM DE ALINIERE PROPUȘ LA
MINIM 3,0m**
- **EDIFICABIL**

ZONIFICARE FUNCTIONALA:

- **LT- ZONA MIXTA LOCUINȚE INDIVIDUALE
ȘI SERVICII DE TURISM**

P.O.T. max: 10 % **SID+P+EIM**
C.U.T. max: 0.3

- **Ccr-CAI DE COMUNICATIE (drum public)**
- **Ccr-CAI DE COMUNICATIE RUTIERE
(drum privat)**
- **PROPRIETATI PRIVATE INVECINATE**
- **RETEA ELECTRICA EXISTENTA
LEA 20kV CU ZONA DE PROTECTIE 24m**

FUNCTIUNI	BILANT TERITORIAL			
	EXISTENT	mp	%	PROPUȘ
CONSTRUIT- FANATA	7105.00	68.83	0.00	0.00
TEREN PRODUCTIV- EXTRAVILAN	2655.00	25.72	0.00	0.00
TEREN EXTRAVILAN- DRUM	563.00	5.45	0.00	0.00
LT- ZONA MIXTA LOCUINȚE ȘI SERVICII TURISTICE	0.00	0.00	7843.00	75.98
CAI DE COMUNICATIE RUTIERE	0.00	0.00	2480.00	24.02
TOTAL	10323.00	100.00	10323.00	100.00

No. Pkt.	Coordonate pnt de control		Lungime [m]
	X [m]	Y [m]	
ALMI STUDIO 99 DESIGN		BENEFICIAR ORZAN IOAN		PR. NR. 32 / 2024
SEF PROIECT Arh. Mirela Elena Craciun	PROIECTAT Arh. Mirela Elena Craciun	DEFINAT Arh. Cosmin Duna	SCARA: 1:500 DATA: 01-2025	
PROIECT: P.U.Z.-CONSTRUIRE LOCUINȚE ȘI SERVICII TURISM				FAZA: P.U.Z.
REGLEMENTĂRI URBANISTICE				PL.NR. 11.03

P.U.Z. **CONSTRUIRE LOCUINȚE ȘI SERVICII TURISM**

Numele și prenumele proprietarilor:
Orzan Ioan, Orzan Monica, Cetean Adrian
Adresa: loc. Moieciu de Sus, nr. 48, jud. Brașov
Judetul: BRAȘOV
Teritoriul administrativ: Poiana Marului
Cod SIRSUP: 40198
Adresa imobilului: loc. Poiana Marului, Jud. Brașov
Nr. cad. al imobilului: 103880, 103881, 103882

Imobil nr. top (689/3/a, 689/1/1,
690/1/1, 697/19/1, 689/3/a/1,
689/1/2, 690/1/2, 617/a/2,
689/3/a/2)/4

Imobil nr. cad 103234



REGIMUL JURIDIC **scara 1:500**

- LEGENDA:**
- LIMITE:**
 - **LIMITA ZONEI STUDIATE**
 - **LIMITA DE PROPRIETATE TERENURI CE FAC OBIECTUL REGLEMENTARILOR PUZ**
 - **LIMITE CADASTRALE TERENURI CARE FAC OBIECTUL PUZ**
 - REGLEMENTARI URBANISTICE:**
 - **ALINIAMENT PROPUȘ CONFORM PROFIL TIP 3 - LA MIN. 4,3m DIN AX**
 - **REGIM DE ALINIEMENT PROPUȘ LA MINIM 3,0m**
 - **EDIFICABIL**
 - TIPURI DE PROPRIETATE ASUPRA TERENURILOR**
 - PROPRIETATE PUBLICA:**
 - **TERENURI PROPRIETATE PUBLICA DE INTERES LOCAL**
 - PROPRIETATE PRIVATA:**
 - **TERENURI PROPRIETATE PRIVATA A PERSOANELOR FIZICE SAU JURIDICE**
 - **TERENURI CE URMEAZA A FI TRECUTE DIN DOMENIUL PRIVAT IN DOMENIUL PUBLIC - S=311,00 MP PENTRU LARGIREA DRUMULUI COMUNAL**
 - CIRCULATIA TERENURILOR:**
 - **TERENURI PROPRIETATE PRIVATA CARE SE VOR COMASA**

CONSILIUL JUDEȚEAN BRAȘOV

VIZAT ȘI REȘCHIMBAT

19. AUG. 2025

Nr. 56

Arhitect

Arhitect

spre centru
Poiana Mărului

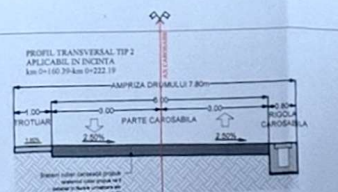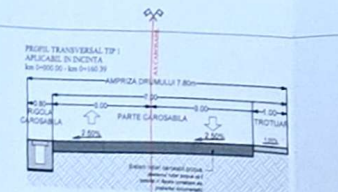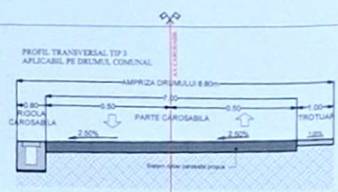

ALMI STUDIO 99 DESIGN
SEF PROIECT: Arh. Mirela Elena Craciun
PROIECTAT: Arh. Mirela Elena Craciun
DESENAT: Arh. Cosmin Duna

BENEFICIAR: ORZAN IOAN
SCARA: 1:500
DATA: 01-2025
PROIECT: P.U.Z. - CONSTRUIRE LOCUINȚE ȘI SERVICII TURISM
REGIMUL JURIDIC
PR. NR. 32 / 2024
FAZA: P.U.Z.
PL. NR. 10.05

P.U.Z.

CONSTRUIRE LOCUINȚE ȘI SERVICII TURISM

Numele și prenumele proprietarilor:
Orzan Ioan, Orzan Monica, Cetean Adrian
Adresa: loc. Moieciu de Sus, nr. 48, jud. Brașov
Judetul: BRAȘOV
Teritoriul administrativ: Polana Marului
Cod SIRSUP: 40198
Adresa imobilului: loc. Polana Marului, Jud. Brașov
Nr. cad. al imobilului: 103880, 103881, 103882

Imobil nr. top (689/3/a, 689/1/1,
690/1/1, 697/19/1, 689/3/a/1,
689/1/2, 690/1/2, 617/a/2,
689/3/a/2)/4

Imobil nr. cad 103234

Imobil nr. top
746/10 cad 16

Imobil nr. cad 103055

Imobil nr. cad 103881
S=1071mp

Imobil nr. cad 103882
S=1706mp

Imobil nr. cad 101120

MOBILARE ORIENTATIVA scara 1:500

- LIMITA:**
- - - LIMITA ZONEI STUDIATE
- - - LIMITA DE PROPRIETATE
TERENURI CE FAC OBIECTUL
REGLEMENTARILOR PUZ
- REGLEMENTARI URBANISTICE:**
- - - ALINIAMENT PROPUȘ CONFORM
PROFIL TIP 3 - LA MIN. 4,3m DIN AX
- - - REGIM DE ALINIARE PROPUȘ LA
MINIM 3,0m
- - - EDIFICABIL
- - - CONSTRUCȚII PROPUȘE - CASE DE
VACANȚĂ, CONSTRUCȚII TURISM
TIP A FRAME
- - - SPAȚII VERZI AMENAJATE
- - - ALEI - ACCES OCAZIONAL ISU
- - - DRUM DE ACCES PRIVAT
(INCLUSIV PARCARI)
- LUNGIME = 222,20ML
- PANTA 20%
- AMPRIZA DRUM - 7,8m
- TEREN NEPRODUCTIV**
PROPRIETATI PRIVATE INVECINATE
Ccr -CAI DE COMUNICATIE (drum public)
RETEA ELECTRICA EXISTENTA
LEA 20kV zona de protecție 24m

CONSILIUL JUDEȚEAN BRAȘOV

VIZAT ȘI NESCIMBĂT

Nr 56, 19. AUG. 2025

ARHITECT ȘEF

No. Pkt.	Coordonate p.c. de contur	Lungime m D(±0,1%)
X [m]	Y [m]	
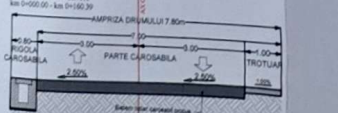

PROFIL TRANSVERSAL TIP 2
APLICABIL ÎN INCINTA



PROFIL TRANSVERSAL TIP 4
APLICABIL ALELE DIN INCINTA
OCAZIONAL PENTRU ACCES ISU

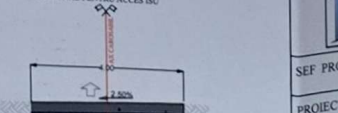

ALMI STUDIO 99 DESIGN

SEF PROIECT: Arh. Mirela Elena Craciun

PROIECTAT: Arh. Mirela Elena Craciun

DESENAT: Arh. Cosmin Duna

BENEFICIAR: ORZAN IOAN

SCARA: 1:500

PROIECT: P.U.Z. - CONSTRUIRE LOCUINȚE ȘI SERVICII TURISM

DATA: 01-2025

MOBILARE ORIENTATIVA

PR. NR.

32 / 2024

FAZA:

P.U.Z.

PL. NR.