Anexa nr. 1 la H.C.L. nr.....

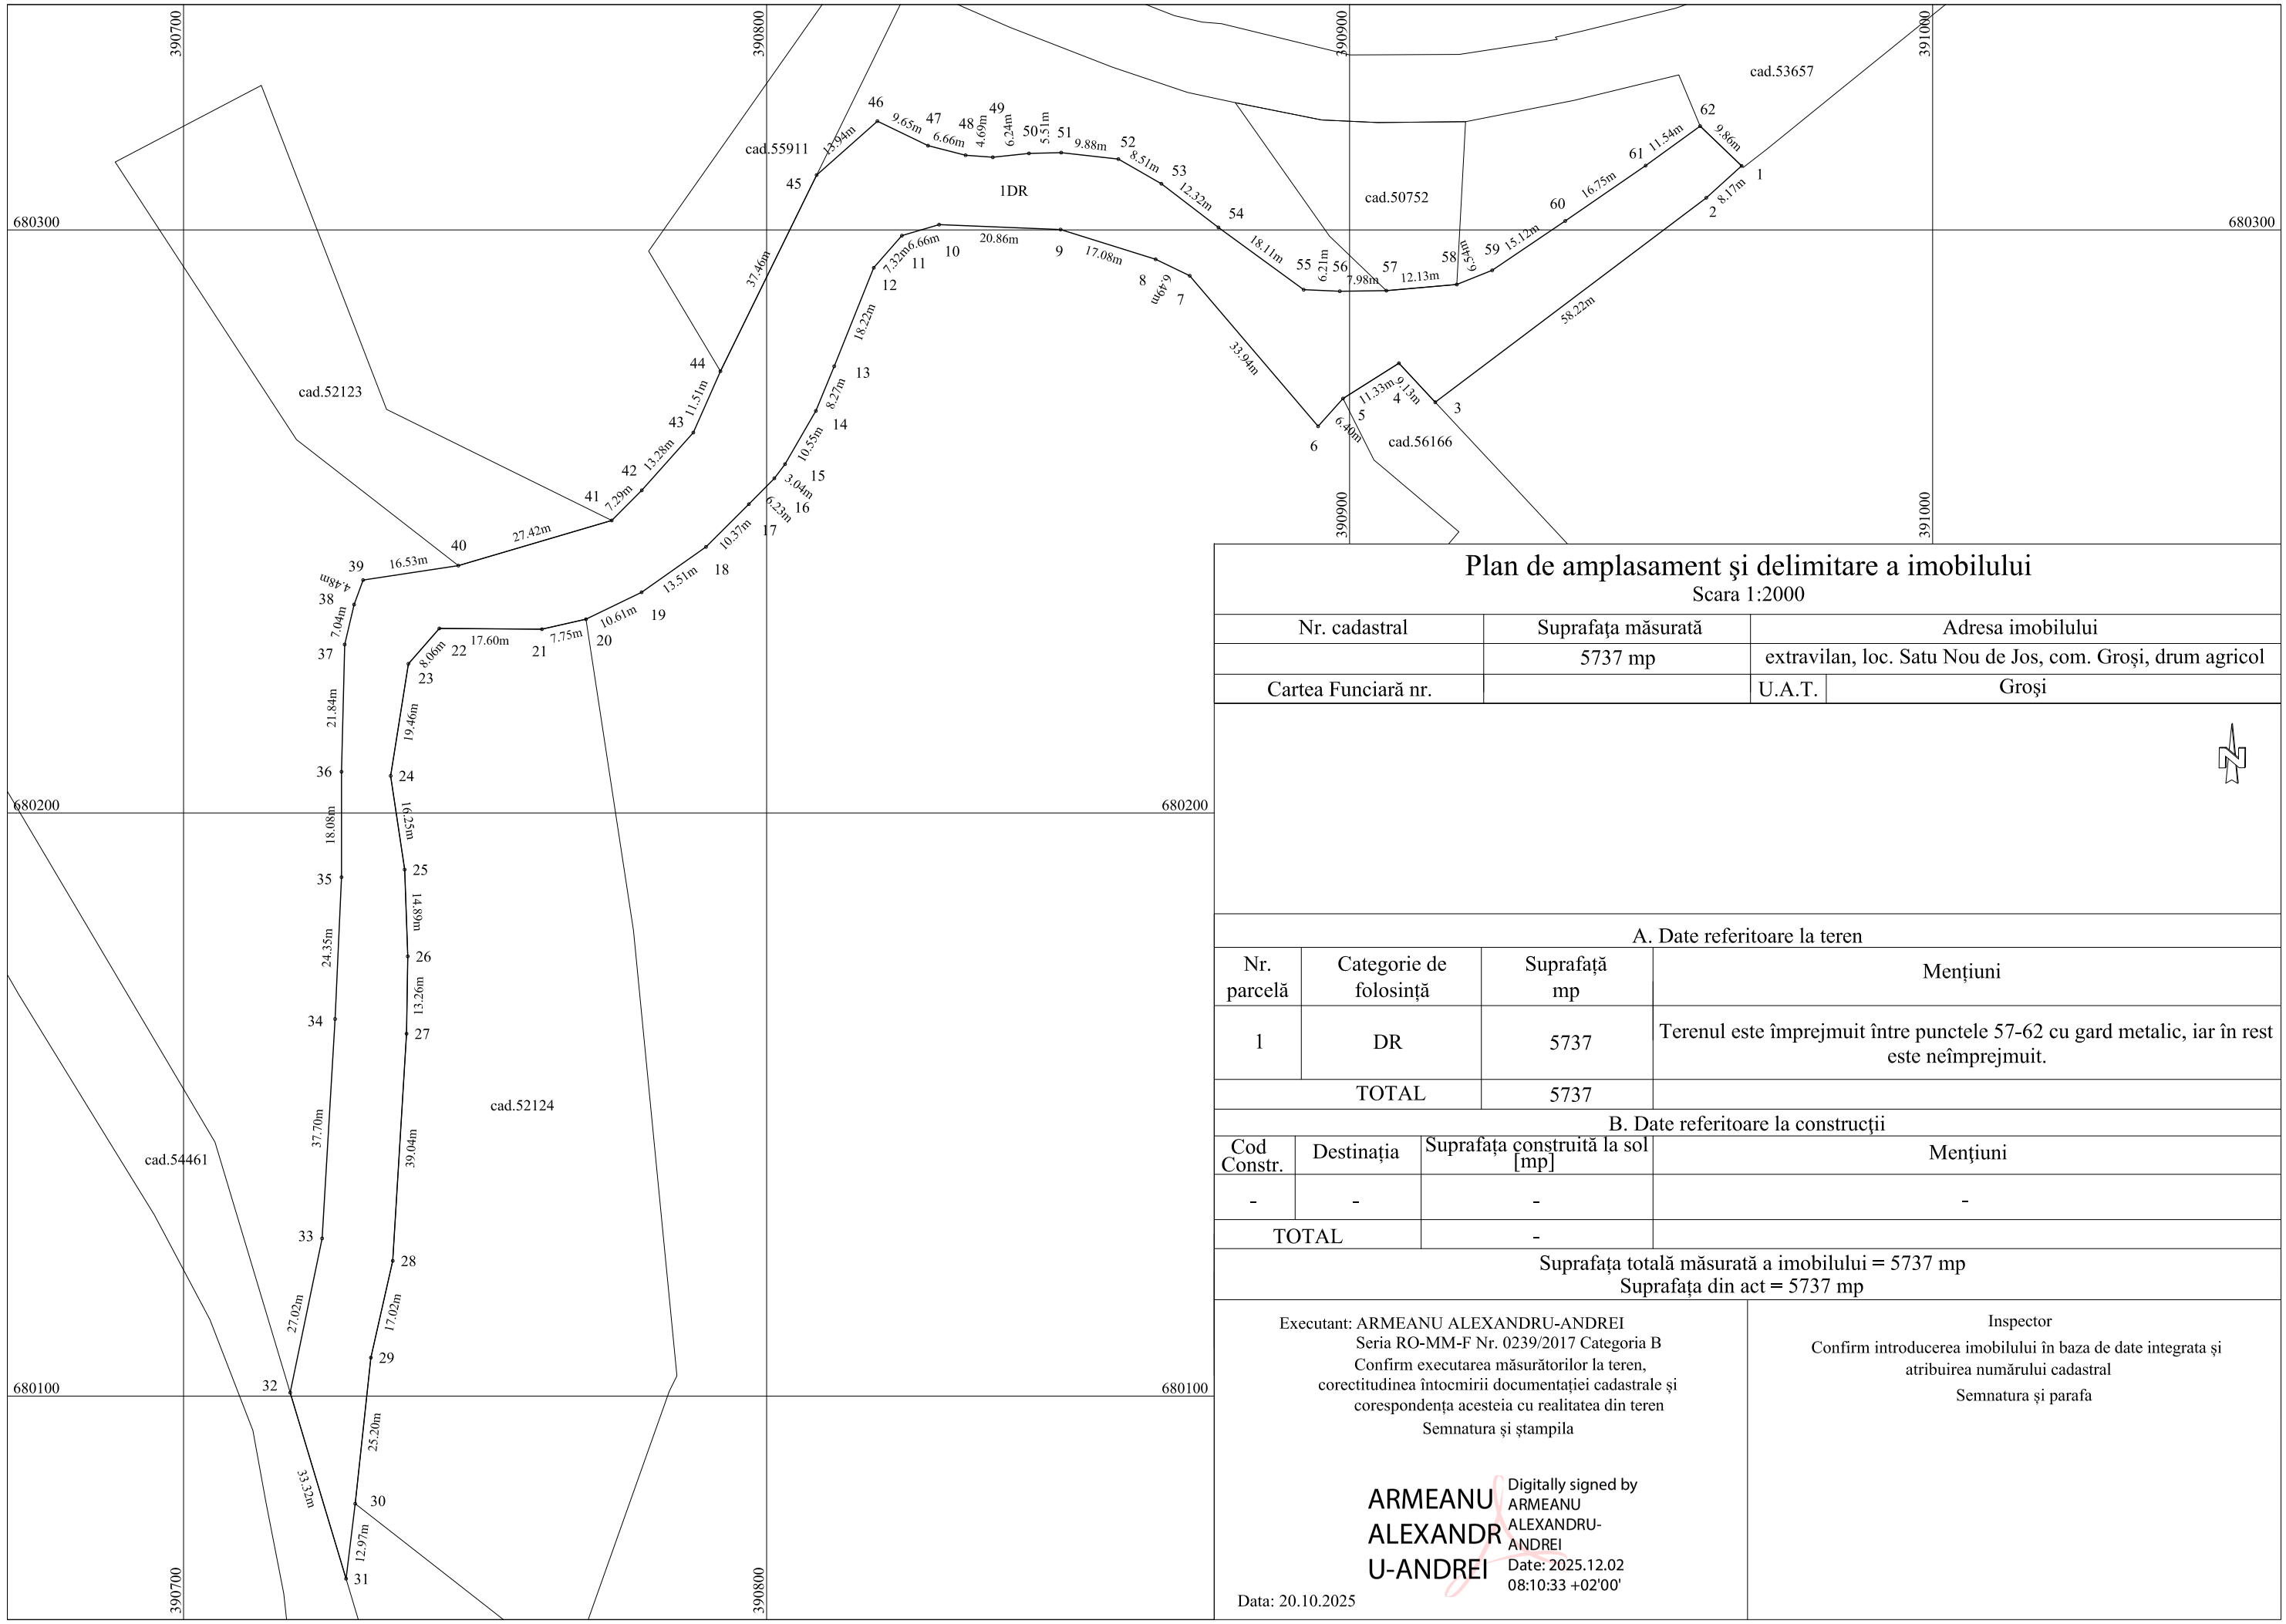

Plan de amplasament şi delimitare a imobilului

Scara 1:2000

Nr. cadastral	Suprafaţa măsurată	Adresa imobilului	
	5737 mp	extravilan, loc. Satu Nou de Jos, com. Groşi, drum agricol	
Cartea Funciară nr.		U.A.T.	Groşi

A. Date referitoare la teren

Nr. parcelă	Categorie de folosinţă	Suprafaţă mp	Menţiuni
1	DR	5737	Terenul este împrejmuit între punctele 57-62 cu gard metalic, iar în rest este neîmprejmuit.
TOTAL		5737	

B. Date referitoare la construcţii

Cod Constr.	Destinaţia	Suprafaţa construită la sol [mp]	Menţiuni
-	-	-	-
TOTAL		-	

Suprafaţa totală măsurată a imobilului = 5737 mp
Suprafaţa din act = 5737 mp

Executant: ARMEANU ALEXANDRU-ANDREI
Seria RO-MM-F Nr. 0239/2017 Categoria B
Confirm executarea măsurătorilor la teren, corectitudinea întocmirii documentaţiei cadastrale şi corespondenţa acesteia cu realitatea din teren
Semnatura şi ştampila

ARMEANU ALEXANDRU-ANDREI
Digitally signed by ARMEANU ALEXANDRU-ANDREI
Date: 2025.12.02 08:10:33 +02'00'

Data: 20.10.2025

Inspector
Confirm introducerea imobilului în baza de date integrata şi atribuirea numărului cadastral
Semnatura şi parafa