


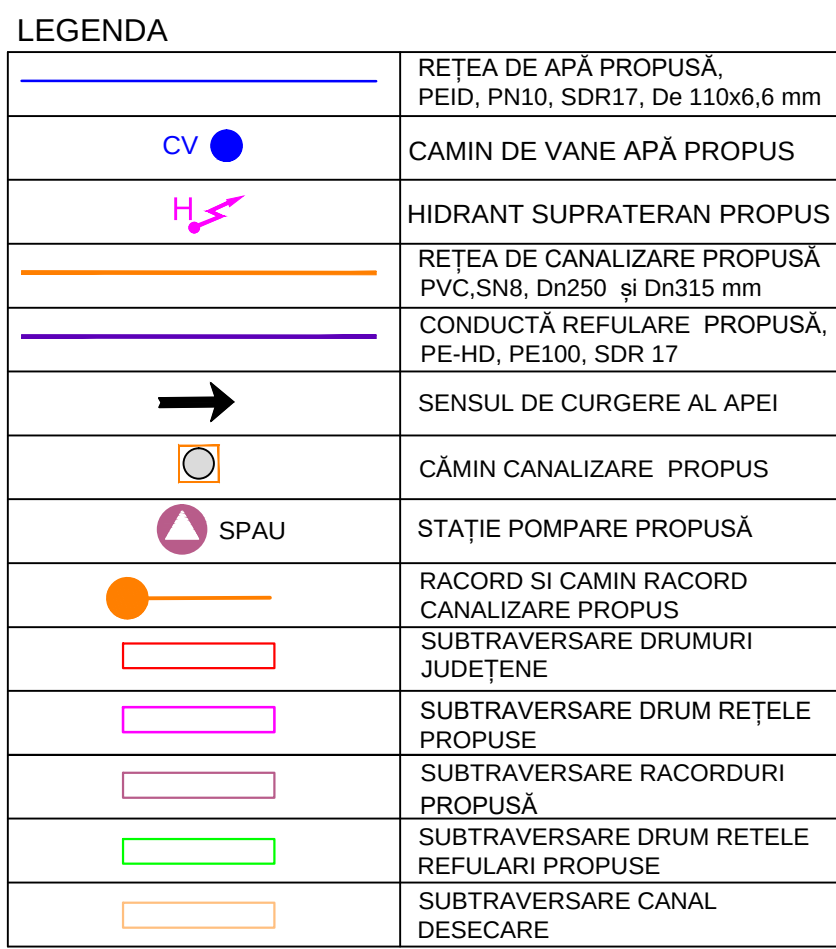

Clase si categorii de importanta	
- In conformitate cu STAS 4273-83 Constructii hidrotehnice, Clasa de importanta	III
- In conformitate cu Cod proiectare seismica P100-1-2013, Partea I Cladiri, Clasa de importanta si expunere la cutremure:	III
- In conformitate cu HG 766/1997, Categoria de importanta:	C
- In conformitate cu HG 925/1995, Exigentele de performanta sunt:	A1, B9,D, I

STR. 10

PROIECTAT	ing. Michaela KERESZTES	2025	LOCAUTATEA BUCOVOT	EC
-----------	-------------------------	------	--------------------	----

1980 - Roma

IL SOGNO AL S.C. ARIANA

	Real
--	------

108

ALF
1202

Mr. J. J. Tice	1900
----------------	------

ENAJERĂ ȘI	Fa
------------	----


POTABLA IV S

10000	10000
-------	-------

POSE	Plan
------	------

	EL
--	----

PLAN CHEIE COMUNA BUCOVĂȚ

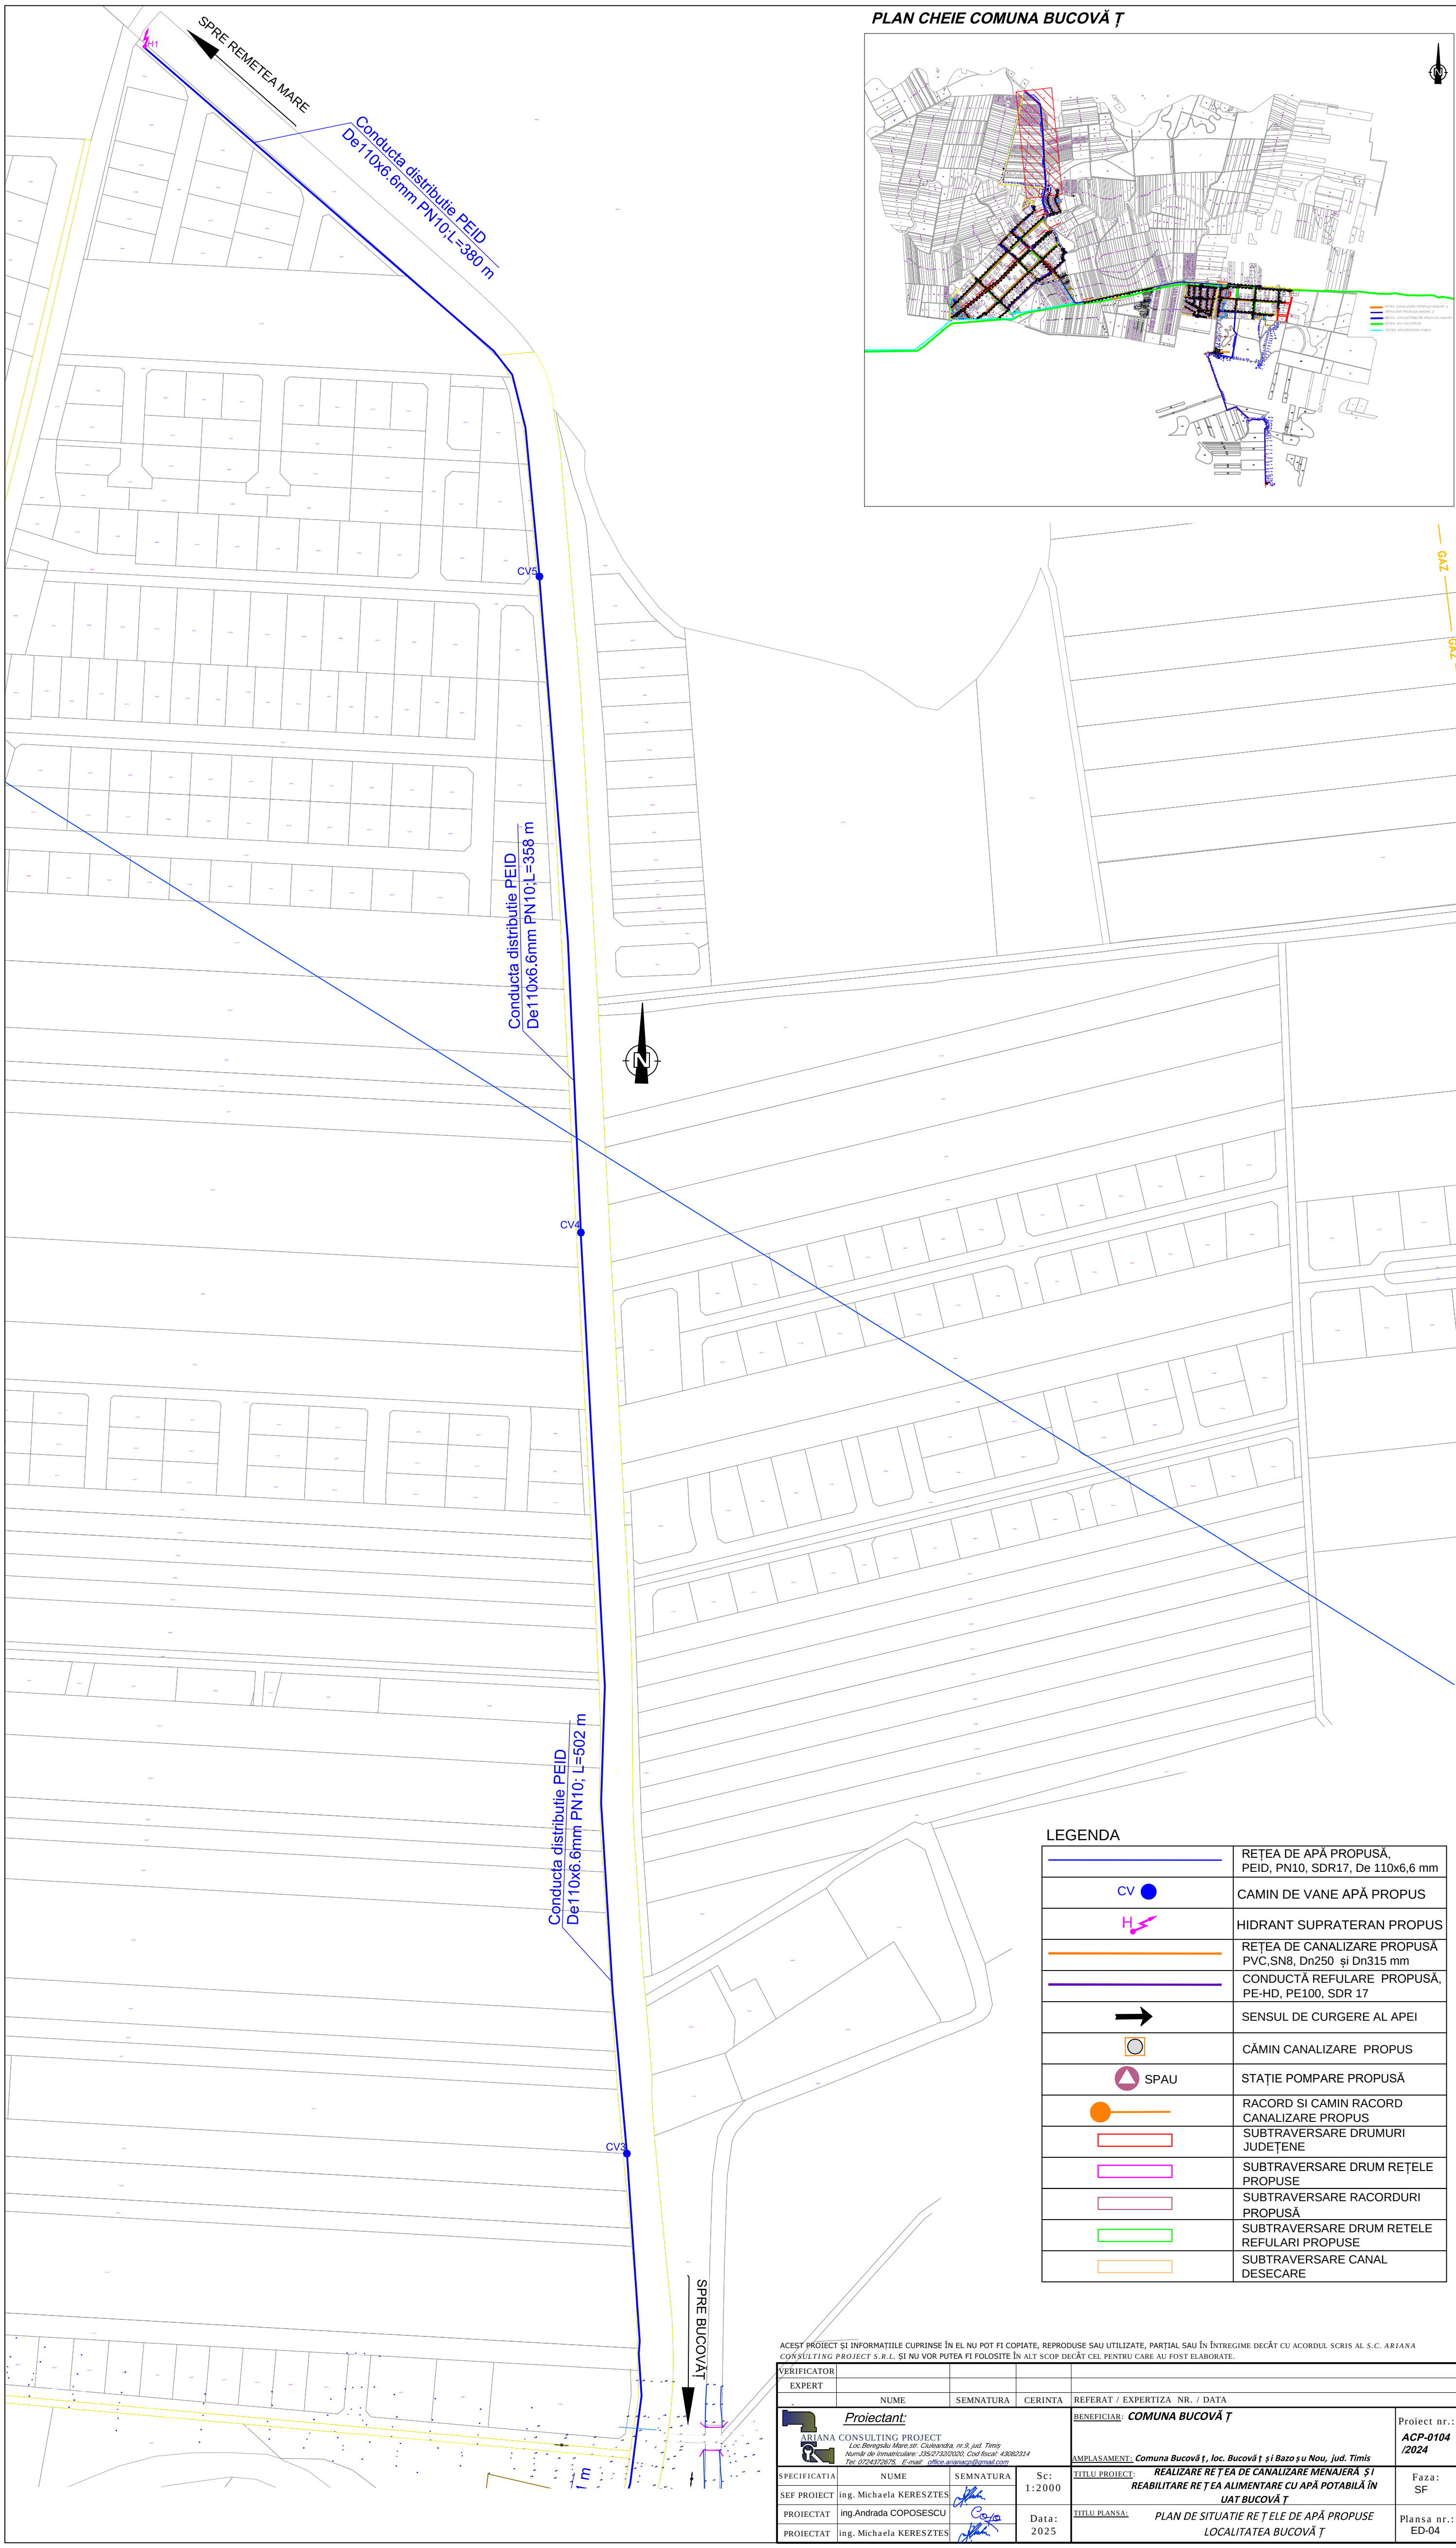

LEGENDA

	REȚEA DE APĂ PROPUȘĂ, PEID, PN10, SDR17, De 110x6,6 mm
	CAMIN DE VANE APĂ PROPUȘ
	HIDRANT SUPRATERAN PROPUȘ
	REȚEA DE CANALIZARE PROPUȘĂ PVC, SN8, Dn250 și Dn315 mm
	CONDUCTĂ REFULARE PROPUȘĂ, PE-HD, PE100, SDR 17
	SENSUL DE CURGERE AL APEI
	CĂMIN CANALIZARE PROPUȘ
	STAȚIE POMPARE PROPUȘĂ
	RACORD ȘI CAMIN RACORD CANALIZARE PROPUȘ
	SUBTRAVERSARE DRUMURI JUDEȚENE
	SUBTRAVERSARE DRUM REȚELE PROPUȘE
	SUBTRAVERSARE RACORDURI PROPUȘĂ
	SUBTRAVERSARE DRUM REȚELE REFULARI PROPUȘE
	SUBTRAVERSARE CANAL DESECARÉ

ACEST PROIECT ȘI INFORMAȚIILE CUPRINSE ÎN EL NU POT FI COPIATE, REPRODUSE SAU UTILIZATE, PARȚIAL SAU ÎN ÎNTREGIME DECÂT CU ACORDUL SCRIS AL S.C. ARIANA CONSULTING PROJECT S.R.L. ȘI NU VOR PUTEA FI FOLOSITE ÎN ALT SCOP DECÂT CEL PENTRU CARE AU FOST ELABORATE.				
VERIFICATOR	EXPERT	NUME	SEMNATURA	CERINȚA
REFERAT / EXPERTIZA NR. / DATA				
Proiectant: ARIANA CONSULTING PROJECT Loc: Bengești Mare str. Căminaria, nr.9, jud. Timiș Număr de înmatriculare: 23527332020, Cod fiscal: 43062314 Tel: 0243/2675, E-mail: office@arianaproject.com				BENEFICIAR: COMUNA BUCOVĂȚ
Proiect nr.: ACP-0104 /2024				
AMPLASAMENT: Comuna Bucovăț, loc. Bucovăț și Bazoșu Nou, jud. Timiș				
SPECIFICATIA	NUME	SEMNATURA	Sc: 1:2000	TITLU PROIECT: REALIZARE REȚEA DE CANALIZARE MENAJERĂ ȘI REABILITARE REȚEA ALIMENTARE CU APĂ POTABILĂ ÎN UAT BUCOVĂȚ
SEF PROIECT	ing. Michaela KERESZTES			Faza: SF
PROIECTAT	ing. Andrada COPOSESCU		Data: 2025	TITLU PLANSA: PLAN DE SITUAȚIE REȚELE DE APĂ PROPUȘ LOCALITATEA BUCOVĂȚ
PROIECTAT	ing. Michaela KERESZTES			Plansa nr.: ED-04



PLAN CHEIE COMUNA BUCOVĂȚ



LEGENDA

	REȚEA DE APĂ PROPUȘĂ, PEID, PN10, SDR17, De 110x6,6 mm
	CAMIN DE VANE APĂ PROPUȘ
	HIDRANT SUPRATERAN PROPUȘ
	REȚEA DE CANALIZARE PROPUȘĂ PVC, SN8, Dn250 și Dn315 mm
	CONDUCTĂ REFULARE PROPUȘĂ, PE-HD, PE100, SDR 17
	SENSUL DE CURGERE AL APEI
	CĂMIN CANALIZARE PROPUȘ
	STAȚIE POMPARE PROPUȘĂ
	RACORD SI CAMIN RACORD CANALIZARE PROPUȘ
	SUBTRAVERSARE DRUMURI JUDEȚENE
	SUBTRAVERSARE DRUM REȚELE PROPUȘE
	SUBTRAVERSARE RACORDURI PROPUȘĂ
	SUBTRAVERSARE DRUM REȚELE REFULARI PROPUȘE
	SUBTRAVERSARE CANAL DESECCARE

ACEST PROIECT ȘI INFORMAȚIILE CUPRINSE ÎN EL NU POT FI COPIATE, REPRODUSE SAU UTILIZATE, PARȚIAL SAU ÎN ÎNTREGIME DECÂT CU ACORDUL SCRIS AL S.C. ARIANA CONSULTING PROJECT S.R.L. ȘI NU VOR PUTEA FI FOLOSITE ÎN ALT SCOP DECÂT CEL PENTRU CARE AU FOST ELABORATE.

VERIFICATOR				REFERAT / EXPERTIZA NR. / DATA	
EXPERT	NUME	SEMNATURA	CERINȚA		
 ARIANA CONSULTING PROJECT Loc. Bereșu Mare str. Culeandra, nr.9, jud. Timiș Număr de înregistrare: J45/232030 Cod fiscal: 43082314 Tel: 0724372675, E-mail: office.arianacp@gmail.com				Proiect nr.: ACP-0104 /2024	
BENEFICIAR: COMUNA BUCOVĂȚ				Faza: SF	
AMPLASAMENT: Comuna Bucovăț, loc. Bucovăț și Bazoșu Nou, jud. Timiș				Planșa nr.: ED-05	
SPECIFICAȚIA	NUME	SEMNATURA	Sc:	TITLU PROIECT: REALIZARE REȚEA DE CANALIZARE MENAJERĂ ȘI REABILITARE REȚEA ALIMENTARE CU APĂ POTABILĂ ÎN UAT BUCOVĂȚ	
SEF PROIECT	ing. Michaela KERESZTES		1:2000	TITLU PLANȘA: PLAN DE SITUAȚIE REȚELE PROPUȘE LOCALITATEA BUCOVĂȚ	
PROIECTAT	ing. Andrada COPOSESCU		Data: 2025		
PROIECTAT	ing. Michaela KERESZTES				

405798

EPURARE IN ETAPA 2:
NU FACE PARTE DIN ACESTA DOC

Platforma
europubele
S=14.40 mp

drum acces S=1350 mp

Platforma generator

IMPREJMUIRE Propusa
L=350 ml

NOTA 1:

- Inainte de inceperea lucrarilor de sapatura, pentru pozarea retelelor de canalizare se vor executa sapaturi de sondaj la capetele strazii pe latimea acestora, la care vor participa si emitentii de avize pentru retelele de conducte si cabluri subterane in vederea depistarii si solutionarii eventualelor intersectii dintre acestea si reseaua de canalizare;
- In timpul executiei traseul conductei precum si pozitia exacta a caminelor de racord propus vor fi adaptate situatiei intalnite in teren.
- Transeea si pozarea conductelor se va executa conform Specificatiilor Tehnice si desenelor tip

NOTA 2:

Clase si categorii de importanta


- In conformitate cu STAS 4273-83 Constructii hidrotehnice, Clasa de importanta III
- In conformitate cu Cod proiectare seismica P100-1-2019, Partea I Cladiri, Clasa de importanta si expunere la cutremure: III
- In conformitate cu HG 766/1997, Categoria de importanta: C
- In conformitate cu HG 925/1995, Exigentele de performanta sunt:
 - Rezistenta mecanica si stabilitate a (A);
 - Igiena, sanatate si mediul inconjurator c (D);
 - Siguranta si accesibilitate in exploatare d (B);
 - Instalatii sanitare (Is).



ACEST PROIECT SI INFORMATIILE CUPRINSE IN EL NU POT FI COPIATE, REPRODUSE SAU UTILIZATE, PARȚIAL SAU ÎN ÎNTREGIME DECÂT CU ACORDUL SCRIS AL S.C. ARIANA CONSULTING PROJECT S.R.L. ȘI NU VOR PUTEA FI FOLOSITE ÎN ALT SCOP DECÂT CEL PENTRU CARE AU FOST ELABORATE.

VERIFICATOR					
EXPERT					
	NUME	SEMNATURA	CERINTA	REFERAT / EXPERTIZA NR. / DATA	
	Proiectant:			BENEFICIAR: COMUNA BUCOVĂȚ	Proiect nr.: ACP-0104 /2024
	ARIANA CONSULTING PROJECT Loc. Bereșu Mare str. Cuibandra, nr.9, jud. Timis Număr de înregistrare: J35/2732/2020, Cod fiscal: 43082314 Tel. 0724372675, E-mail: office.ariana@proiect.com			AMPLASAMENT: Comuna Bucovăț, loc. Bucovăț și Bazoșu Nou, jud. Timis	Faza: SF
SPECIFICATIA	NUME	SEMNATURA	Sc:	TITLU PROIECT: REALIZARE REȚEA DE CANALIZARE MENAJERĂ ȘI REABILITARE REȚEA ALIMENTARE CU APĂ POTABILĂ ÎN UAT BUCOVĂȚ	Plansa nr.: ED-07
SEF PROIECT	ing. Michaela KERESZTES		1:500		
PROIECTAT	ing. Andrada COPOSESCU		Data: 2025		
PROIECTAT	ing. Michaela KERESZTES			TITLU PLANSA: PLAN SITUATIE STATIE EPURARE	

Pre-epurare meccanica

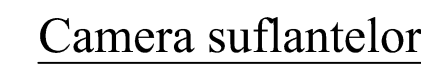

Systeme de conduite:



1.0	apa uzata bruta	PVC, PE
1.1	apa uzata pre-epurata mecanic	PVC, inox
1.2	influent in AT	
2.0	namol in exces	PE
2.1	supernatant	PVC
2.2	recirculare namol	PVC, inox
2.3	pompare namol SD	PE
2.4	evacuare namol in exces prin vidanjare	PVC
3.0	aer sub presiune	inox
3.1	aerare AT	PE
3.2	aer pentru pompele air-lift	PE
3.3	aerare ST	PE
3.4	aer pentru IMP	PE
3.5	aer recirculare continua	PE
5.1	evacuare spuma sup. decantoarelor sec.	PVC, inox
5.2	evacuare spuma sup. cilindrilor de linistire	PVC, inox
7.0	dozare coagulant	PE
8.0	dozare dezinfectant	PE
9.0	apa potabila	PE
10.0	efluent final	PVC

ACEST PROIECT ȘI INFORMAȚIILE CUPRINSE ÎN EL NU POT FI COPIIATE, REPRODUSE SAU UTILIZATE, PARȚIAL SAU ÎN ÎNTEGRIE DECÂT CU ACORDUL SCRIS AL S.C. ARJANA CONSULTING PROJECT S.R.L. ȘI NU VOR PUTEA FI FOLOSITE ÎN ALT SCOP DECÂT PENTRU CARE AU FOST ELABORATE.			
VERIFICATOR EXPERT		REFERAT / EXPERTIZA NR. / DATA	
NOME SEMNATURA		BENEFICIAR: COMUNA BUCOVÂT	
 Proiectant: ARJANA CONSULTING PROJECT Loc. Bărgănești, Măruș, nr. 720, jud. Timiș Tel: 024727575, E-mail: arjana@arjana.ro , office@arjana.ro Tel: 024727575, E-mail: office@arjana.ro		Beneficiar: Comuna Bucovăț Loc. Bărgănești, Măruș, nr. 720, jud. Timiș Tel: 024727575, E-mail: office@arjana.ro	
SPECIFICAȚIA		TITLUL PROIECTULUI	
NUME		REALIZAREA REȚEI DE CANALIZARE MENAJERĂ ȘI REABILITARE REȚEA DE CANALIZARE CU APA POTABILĂ ÎN UAT BUCOVÂT	
SEMNATURA		TITLUL PLANȘII	
S: 1/50		FLUX TEHNOLOGIC STAȚIE DE EPURARE	
PROIECTAT		DATA	
ing. Andra COPOȘESCU		2025	
PROIECTAT		Faza:	
ing. Michaela KERESZTES		SF	
ing. Andra COPOȘESCU		Planșă nr.	
ing. Michaela KERESZTES		ED-08	