PLAN DE AMPLASAMENT SI DELIMITARE A IMOBILULUI

ANEXA Nr. 16

Scara 1: 500

Nr. cadastral/topografic	Suprafata masurata (mp)	Adresa imobilului
403682	2 811	Intravilan, loc. Bucovat, jud. Timis

Cartea Funciara nr.	Unitatea Administrativ Teritoriala (UAT)
403682(CF sporadic 402810)	BUCOVAT

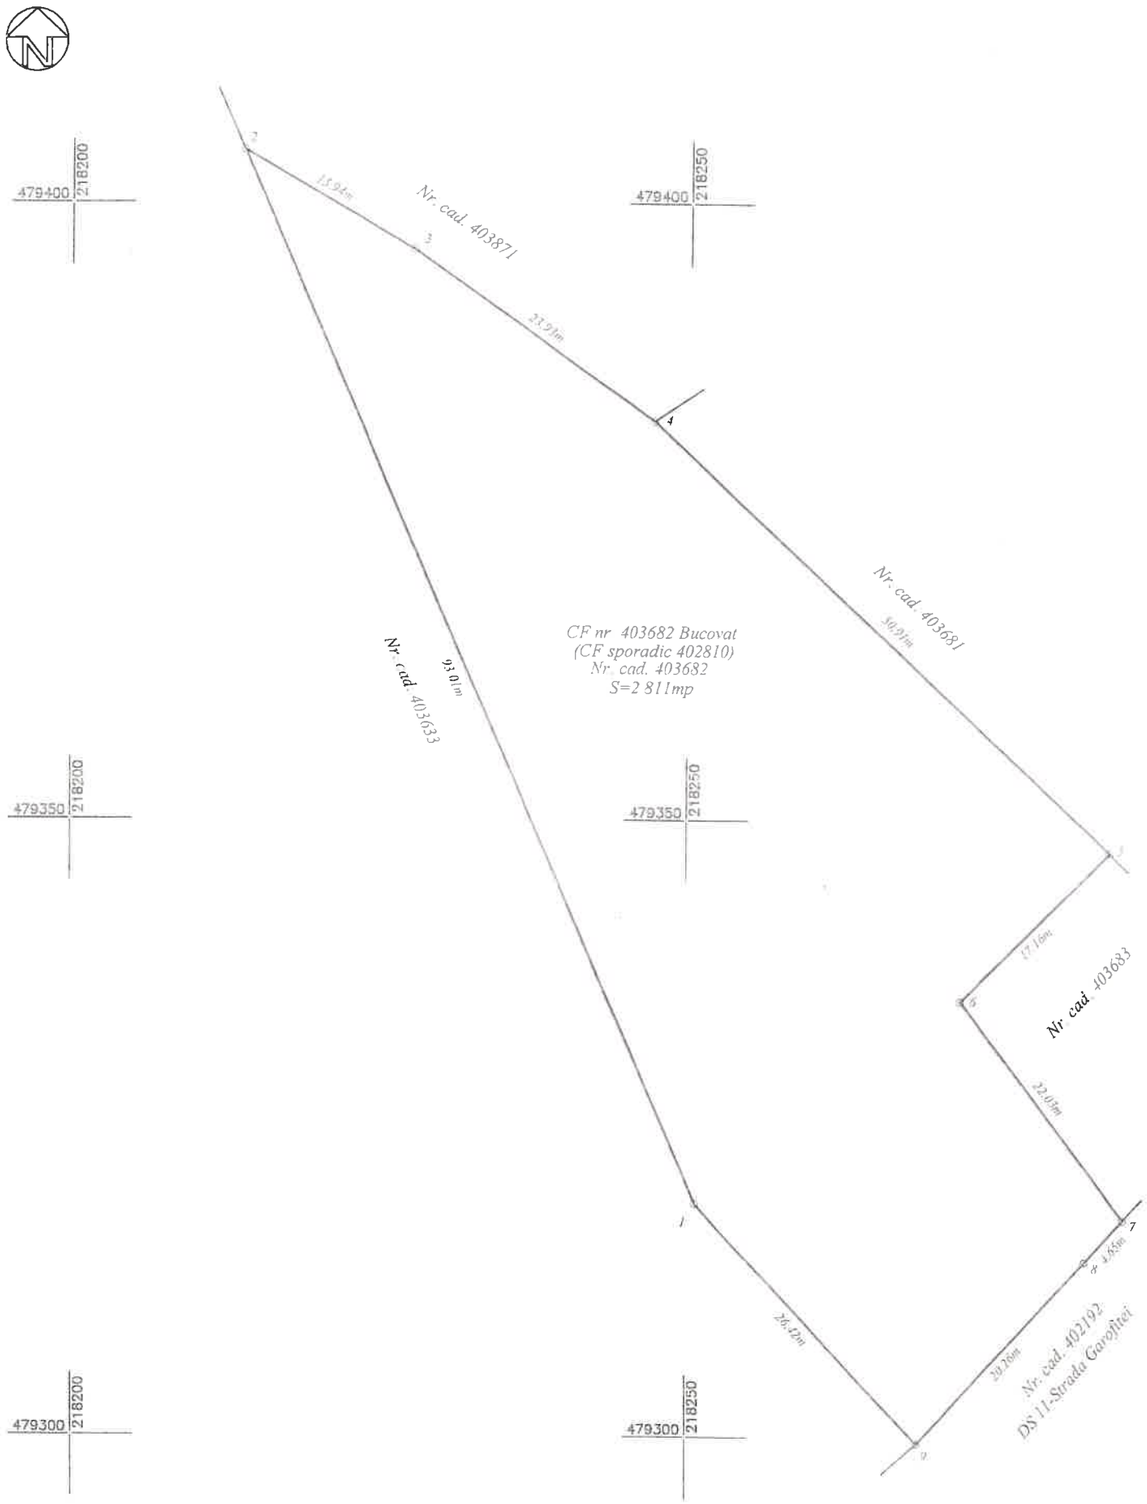

Nr. proiect: 151/2025

A. Date referitoare la teren

Nr. Parcela	Categorie de folosinta	Suprafata (mp)	Mentiuni
1	Arabil	2 811	Teren arabil neimprejmuit
Total	-	2 811	-

B. Date referitoare la constructii

Cod. constr.	Destinatia	Suprafata construita la sol (mp)	Mentiuni
-	-	-	-
Total	-	-	-

Suprafata totala masurata a imobilului = 2 811mp
Suprafata din act =2 811mp

Executant, Ing. SUTEU MARIA
RO-B-F Nr. 1566, Cat. D

CERTIFICAT DE AUTORIZARE Seria RO-B-J Nr.2920/16.07.2024 MS-CAD S.R.L. CLASA II

S.C. MS - CAD S.R.L.
RO-B-J Nr. 2920, Clasa II

CERTIFICAT DE AUTORIZARE Seria RO-B-F Nr.1566/21.01.2010 Maria SUTEU

Confirm executarea masuratorilor la teren, corectitudinea intocmirii documentatiei cadastrale si corespondenta acesteia cu realitatea din teren

Data: 14.11.2025

Inspector.

Confirm atribuirea numarului cadastral si introducerea imobilului in sistemul integrat de cadastru si carte funciara

Data: .....