



Oficiul de Cadastru și Publicitate Imobiliară IASI
Biroul de Cadastru și Publicitate Imobiliară Hîrlau
 Adresa: Oras Hîrlau, strada Musatini, nr. 6, bloc A1, scara D, parter, JUD IASI

Nr.cerere	8656
Ziua	12
Luna	03
Anul	2026

REFERAT DE ADMITERE

(Dezmembrare imobil)

Semnat : cu semnatura
 electronica extinsa, cf.
 L 455/2001 si eIDAS

Domnului/Doamnei COMUNA SCOBINTI
 Domiciliul _____

Referitor la cererea inregistrată sub numărul **8656** din data **12-03-2026**, vă informăm:

Imobilul situat in Loc. Zagavia, Jud. Iasi, Intravilan conf. PUG sat Zagavia / Extravilan com. Scobinti, UAT Scobinti avand numarul cadastral 68678 a fost dezmembrat in imobilele:

- 1) **69701** situat in Loc. Zagavia, Jud. Iasi, Intravilan conf. PUG sat Zagavia, UAT Scobinti avand suprafata măsurată 1440 mp;
- 2) **69702** situat in Loc. Zagavia, Jud. Iasi, Intravilan conf. PUG sat Zagavia, UAT Scobinti avand suprafata măsurată 1770 mp;
- 3) **69703** situat in Loc. Zagavia, Jud. Iasi, Intravilan conf. PUG sat Zagavia, UAT Scobinti avand suprafata măsurată 420 mp;
- 4) **69704** situat in Loc. Zagavia, Jud. Iasi, Intravilan conf. PUG sat Zagavia / Extravilan com. Scobinti, UAT Scobinti avand suprafata măsurată 4516 mp;

Certific că informațiile din prezentul extras sunt conforme cu datele din planul cadastral de carte funciară al OCPI IASI la data: 16-03-2026.

Situația prezentată poate face obiectul unor modificări ulterioare, in condițiile Legii cadastrului și a publicității imobiliare nr. 7/1996, republicată, cu modificările și completările ulterioare.

Inspector
Razvan Marius Popa



Oficiul de Cadastru și Publicitate Imobiliară IASI
Biroul de Cadastru și Publicitate Imobiliară Harlau

Oras Hîrlau, strada Musatini, nr. 6, bloc A1, scara D, parter, JUD IASI

Nr. cerere	8656
Zluc	12
Luna	03
Anul	2026

Extras de Plan Cadastral de Carte Funciară
pentru
Imobil număr cadastral 68678 / UAT Scobinti

TEREN Partial Intravilan


Adresa: Jud. Iasi, UAT Scobinti, Loc. Zagavia, Intravilan conf. PUG
 sat Zagavia / Extravilan com. Scobinti

Comuna/Oras/Municipiu: Scobinti


Nr. cadastral	Suprafata măsurată	Observații / Referințe
68678	8146	

* Suprafata este determinată in planul de proiectie Stereo 70.

DETALII LINIARE IMOBIL

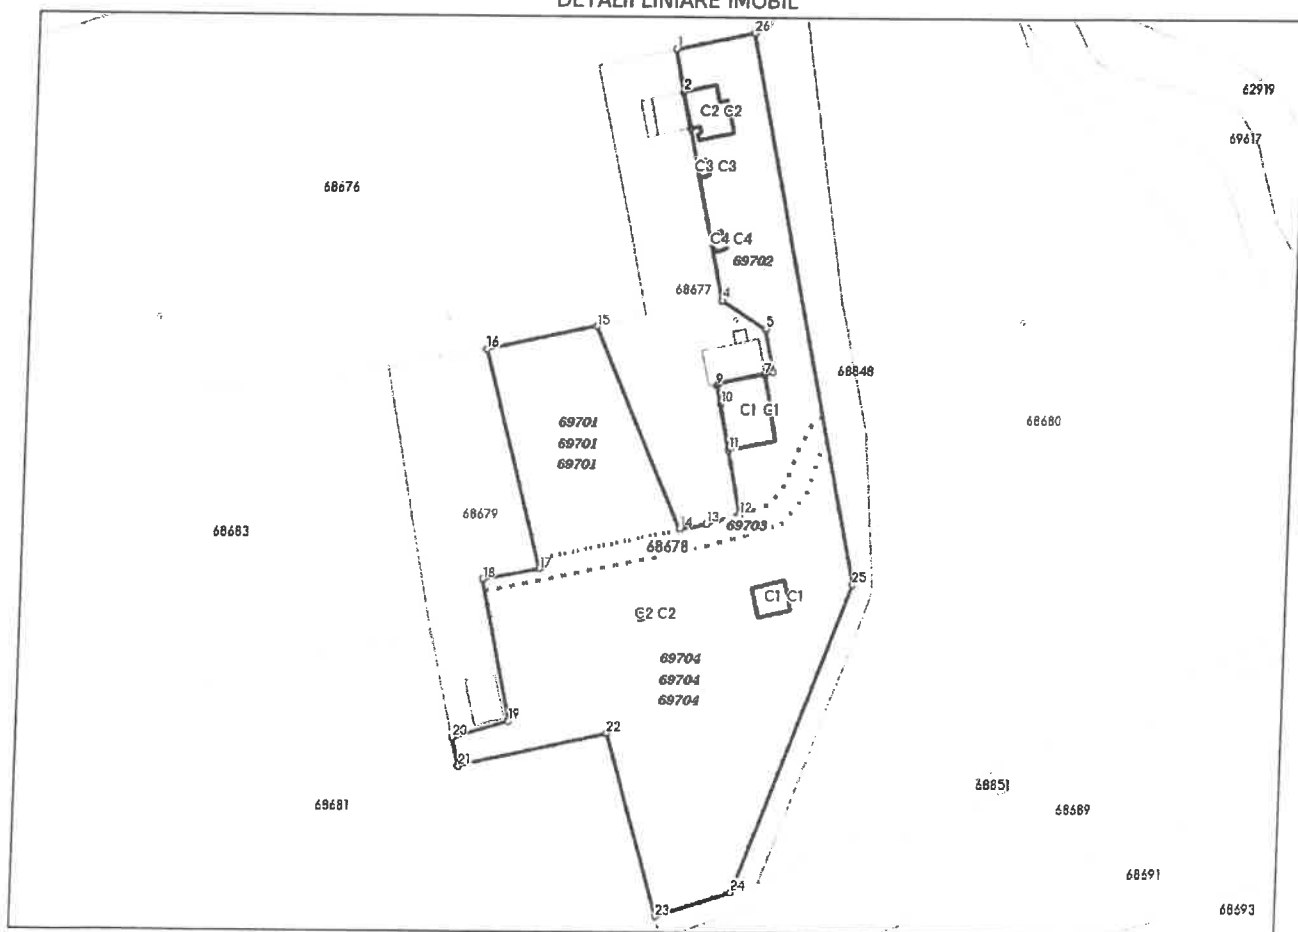

**Incadrare in zonă
scara 1:2000**

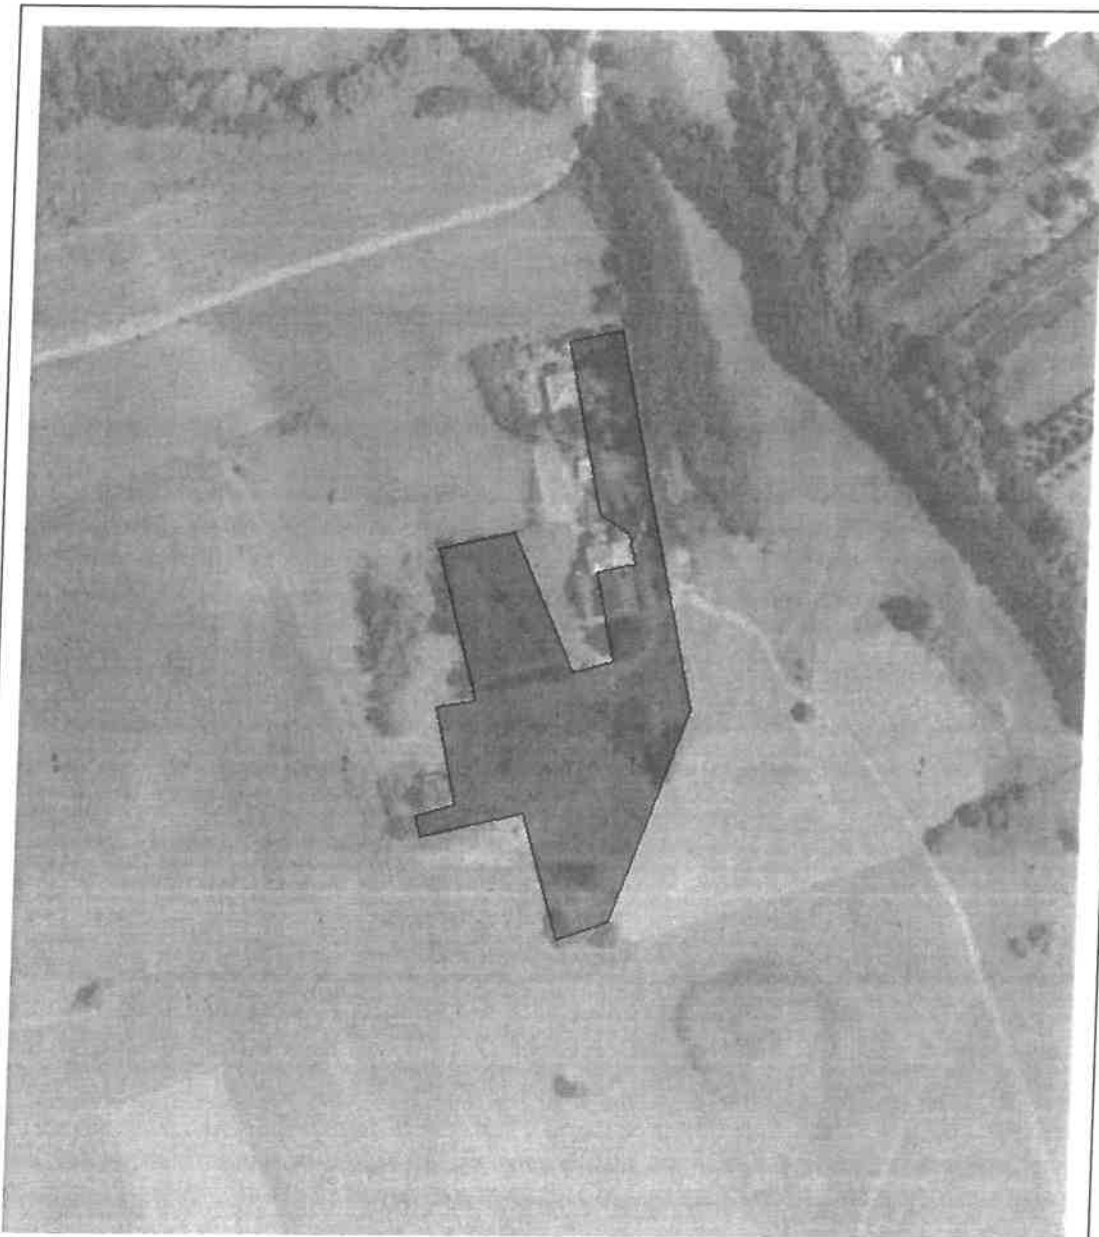

Date referitoare la teren

Crt	Categoria de folosință	Intravilan	Suprafața (mp)	Tarla	Parcelă	Observații / Referințe
1	livada	DA	2.194	71	796/1	Intravilan conf. PUG sat Zagavia.
2	vie	DA	1.000	71	798/1	Intravilan conf. PUG sat Zagavia.
3	curti constructii	DA	4.076	71	799/1	Intravilan conf. PUG sat Zagavia.
4	livada	NU	876	71	796/1	
	TOTAL:		8.146			

Date referitoare la construcții

Crt	Numar	Destinație construcție	Supraf. (mp)	Situație juridică	Observații / Referințe
1	68678-C1	construcții administrative si social culturale	165	Fara acte	Construcție (P+E), fara acte.
2	68678-C2	construcții de locuinte	95	Fara acte	Locuinta, fara acte.
3	68678-C3	construcții anexa	8	Fara acte	Beci, fara acte.
4	68678-C4	construcții anexa	11	Fara acte	Anexa, fara acte.
5	68678-C5	construcții anexa	52	Fara acte	Anexa, fara acte.
6	68678-C6	construcții anexa	4	Fara acte	Anexa, fara acte.

Lungime Segmente

1) Valorile lungimilor segmentelor sunt obținute din proiectie în plan.

Punct început	X / Y	Punct sfârșit	X / Y	Lungime segment (m)	Punct început	X / Y	Punct sfârșit	X / Y	Lungime segment (m)
1	644.597,555 659.404,335	2	644.599,463 659.394,665	9.856	2	644.599,463 659.394,665	3	644.601,351 659.386,442	8.437
3	644.601,351 659.386,442	4	644.609,895 659.347,435	39.932	4	644.609,895 659.347,435	5	644.619,978 659.341,026	11.947
5	644.619,978 659.341,026	6	644.622,049 659.331,11	10.13	6	644.622,049 659.331,11	7	644.620,045 659.330,703	2.045
7	644.620,045 659.330,703	8	644.609,783 659.328,619	10.471	8	644.609,783 659.328,619	9	644.609,477 659.328,129	0.578
9	644.609,477 659.328,129	10	644.610,344 659.323,981	4.238	10	644.610,344 659.323,981	11	644.612,515 659.313,599	10.607
11	644.612,515 659.313,599	12	644.615,591 659.298,892	15.025	12	644.615,591 659.298,892	13	644.608,238 659.296,764	7.655
13	644.608,238 659.296,764	14	644.602,191 659.295,393	6.2	14	644.602,191 659.295,393	15	644.581,707 659.341,344	50.31
15	644.581,707 659.341,344	16	644.556,763 659.335,95	25.521	16	644.556,763 659.335,95	17	644.570,489 659.286,119	51.687
17	644.570,489 659.286,119	18	644.557,767 659.283,61	12.967	18	644.557,767 659.283,61	19	644.564,712 659.251,266	33.081
19	644.564,712 659.251,266	20	644.552,225 659.247,649	13.0	20	644.552,225 659.247,649	21	644.553,756 659.241,144	6.682
21	644.553,756 659.241,144	22	644.587,338 659.248,71	34.424	22	644.587,338 659.248,71	23	644.599,969 659.207,014	43.567
23	644.599,969 659.207,014	24	644.616,818 659.212,706	17.785	24	644.616,818 659.212,706	25	644.641,932 659.283,023	74.667
25	644.641,932 659.283,023	26	644.614,99 659.408,19	128.034	26	644.614,99 659.408,19	1	644.597,555 659.404,335	17.856

** Lungimile segmentelor sunt determinate în planul de proiectie Stereo 70 și sunt rotunjite la 1 milimetru.

*** Distanța dintre puncte este formată din segmente cumulate ce sunt mai mici decât valoarea 1 milimetru.

Pentru acest imobil există înregistrate următoarele documentații cadastrale neînscrise în cartea funciară:

Nr Crt	Numar cerere	Data cerere	Termen eliberare	Obiect cerere
1	8656	12.03.2026	17.03.2026	Dezmembreare/Comasare

Ca urmare a soluționării cererii nr. 8656 înregistrată la data de 12.03.2026, s-a propus dezmembrearea imobilului rezultând următoarele imobile:

Nr Crt	Identificator electronic	Suprafata (mp)	Adresa
1	69701	1440	Loc. Zagavia, Jud. Iasi, Intravilan conf. PUG sat Zagavia

Extras de Plan Cadastral de Carte Funciară, imobil nr. cadastral 68678 / UAT Scobinti

Nr Crt	Identificator electronic	Suprafata (mp)	Adresa
2	69702	1770	Loc. Zagavia, Jud. Iasi, Intravilan conf. PUG sat Zagavia
3	69703	420	Loc. Zagavia, Jud. Iasi, Intravilan conf. PUG sat Zagavia
4	69704	4516	Loc. Zagavia, Jud. Iasi, Intravilan conf. PUG sat Zagavia / Extravilan com. Scobinti

Certific că informațiile din prezentul extras sunt conforme cu datele din planul cadastral de carte funciară al OCPI IASI la data: 16-03-2026

Situația prezentată poate face obiectul unor modificări ulterioare, în condițiile Legii cadastrului și publicității imobiliare nr. 7/1996, republicată.


Consilier/Inspector de specialitate,

Razvan Marius Popa

Plan de amplasament si delimitare a imobilului
cu propunerea de dezlipire
Scara 1:1000

Anexa nr. 17

Nr. cadastral	Suprafata masurata a imobilului (mp)	Adresa imobilului
68678	8146	Intravilan conf. PUG Sat Zagavia / Extravilan Com. Scobinti, Jud. Iasi;
Nr. Cartea Funciara		Unitatea Teritorial Administrativa (UAT)
68678		Scobinti

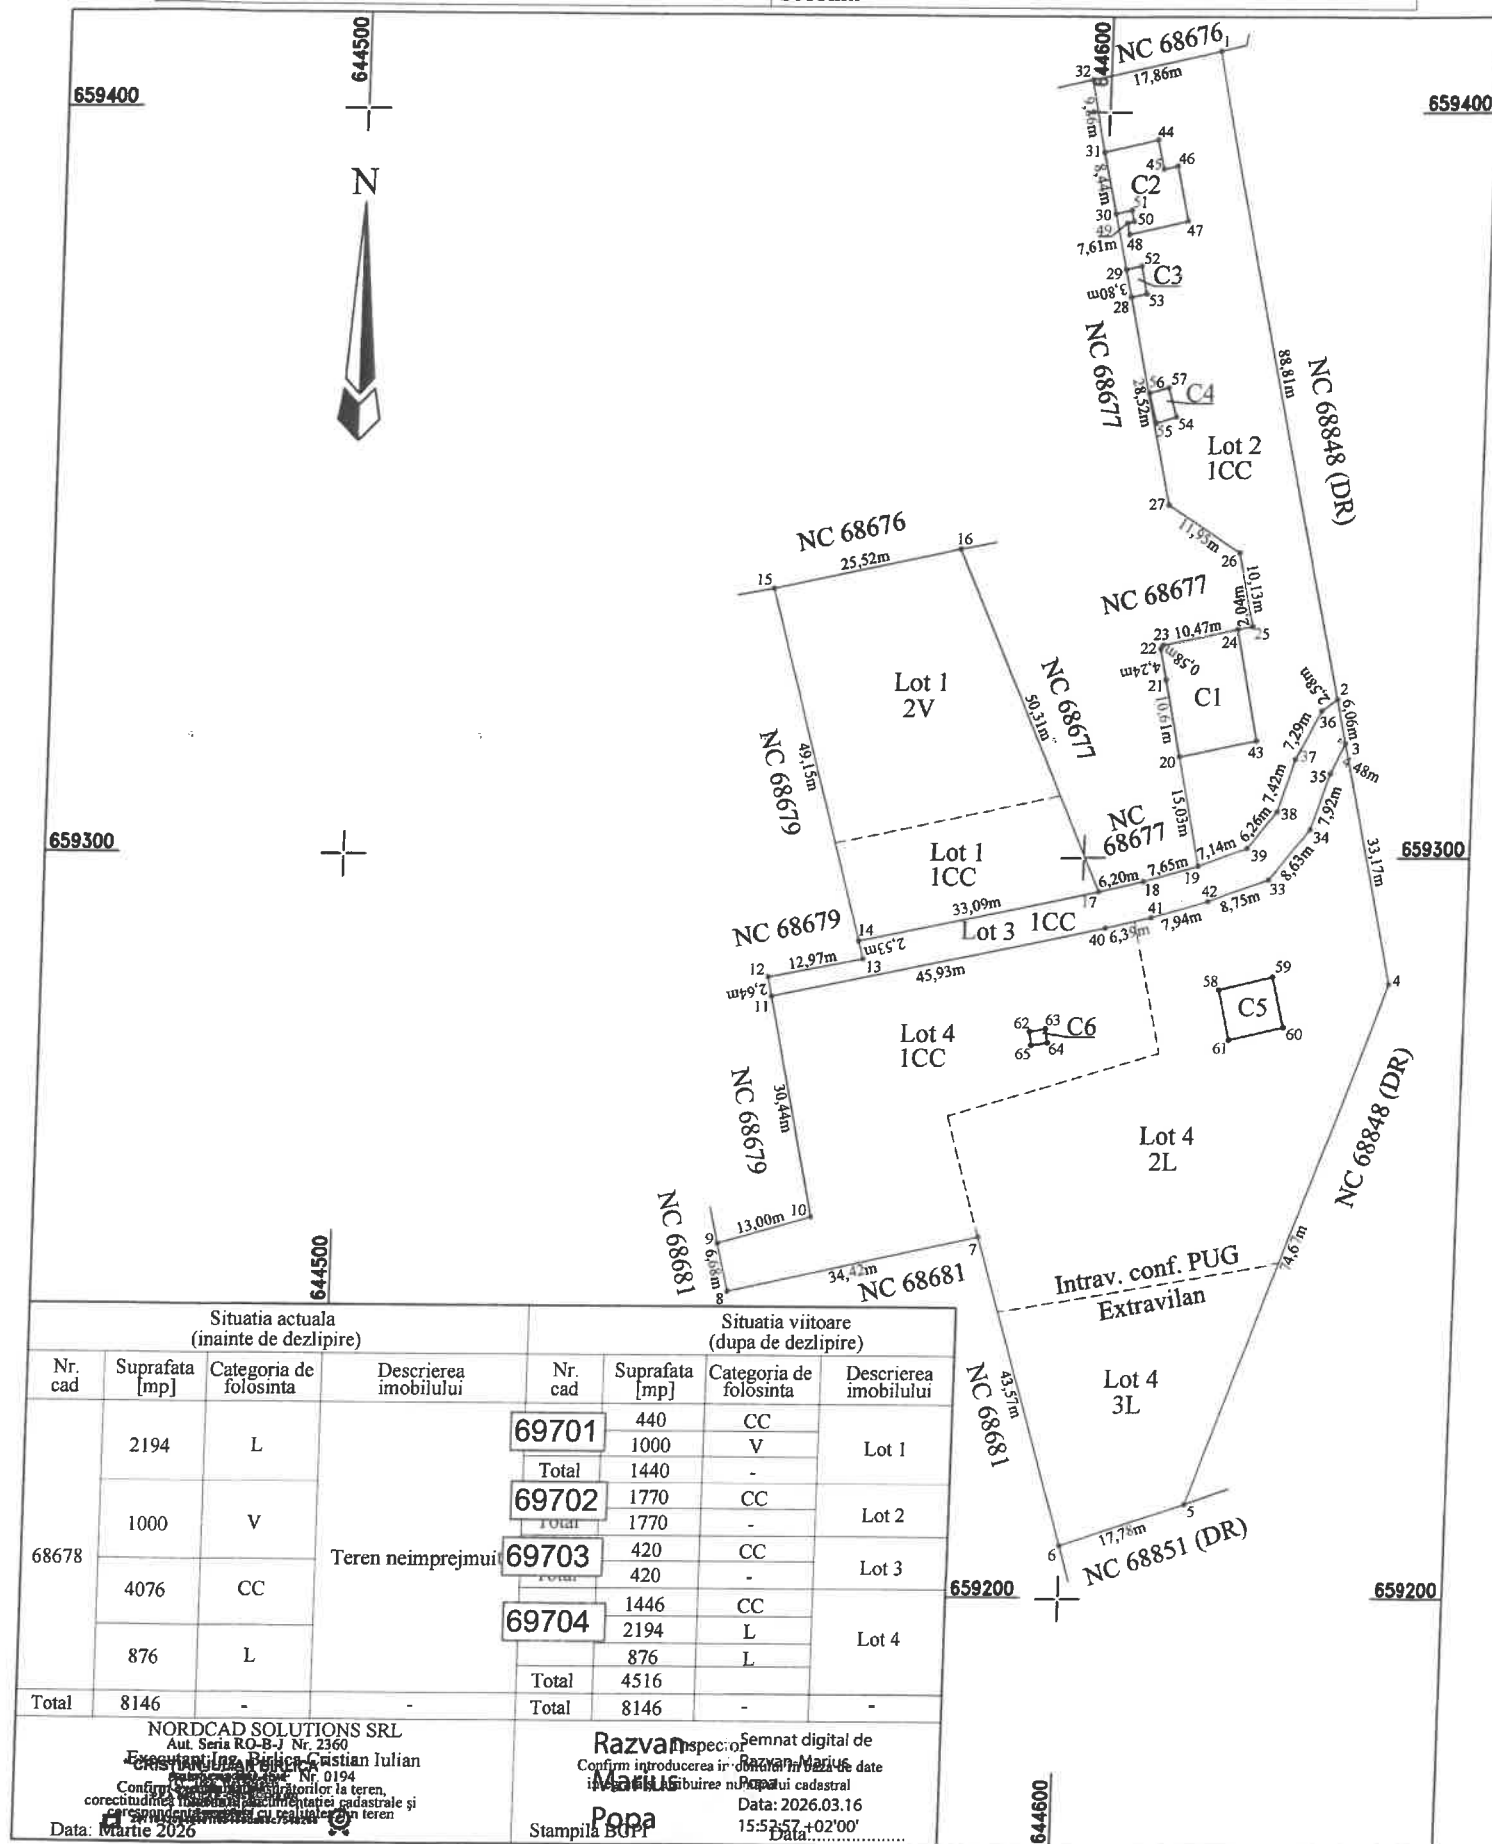

Situatia actuala (inainte de dezlipire)				Situatia viitoare (dupa de dezlipire)			
Nr. cad	Suprafata [mp]	Categoria de folosinta	Descrierea imobilului	Nr. cad	Suprafata [mp]	Categoria de folosinta	Descrierea imobilului
68678	2194	L	Teren neimprejmuit	69701	440	CC	Lot 1
				Total	1440	-	
	1000	V		69702	1770	CC	Lot 2
				Total	1770	-	
	4076	CC		69703	420	CC	Lot 3
				Total	420	-	
	876	L		69704	1446	CC	Lot 4
				Total	2194	L	
					876	L	
Total	8146	-	-	Total	4516	-	-
				Total	8146	-	-

NORDCAD SOLUTIONS SRL
Aut. Seria RO-B-J Nr. 2360

Executant: Ing. Birica Cristian Iulian
Proiectant: Ing. Birica Cristian Iulian

Confirmarea masurarii terenului la teren, corectitudinea masurarii si a documentatiei cadastrale si a planului de amplasament si de delimitare a terenului

Data: Martie 2026

Razvan

Confirmarea introducerii in baza de date a planului de amplasament si de delimitare a terenului

Marius

Stampila BUIP

Semnat digital de Razvan Marius

Confirmarea introducerii in baza de date a planului de amplasament si de delimitare a terenului

Data: 2026.03.16


15:53:57 +02'00'

Plan de amplasament si delimitare a imobilului - Lot 1

Anexa nr. 16

Scara 1:1000

Nr. cadastral	Suprafata masurata a imobilului (mp)	Adresa imobilului
69701	1440	Intravilan conf. PUG Sat Zagavia, Com. Scobinti, Jud. Iasi;
Nr. Cartea Funciara		Unitatea Teritorial Administrativa (UAT)
		Scobinti

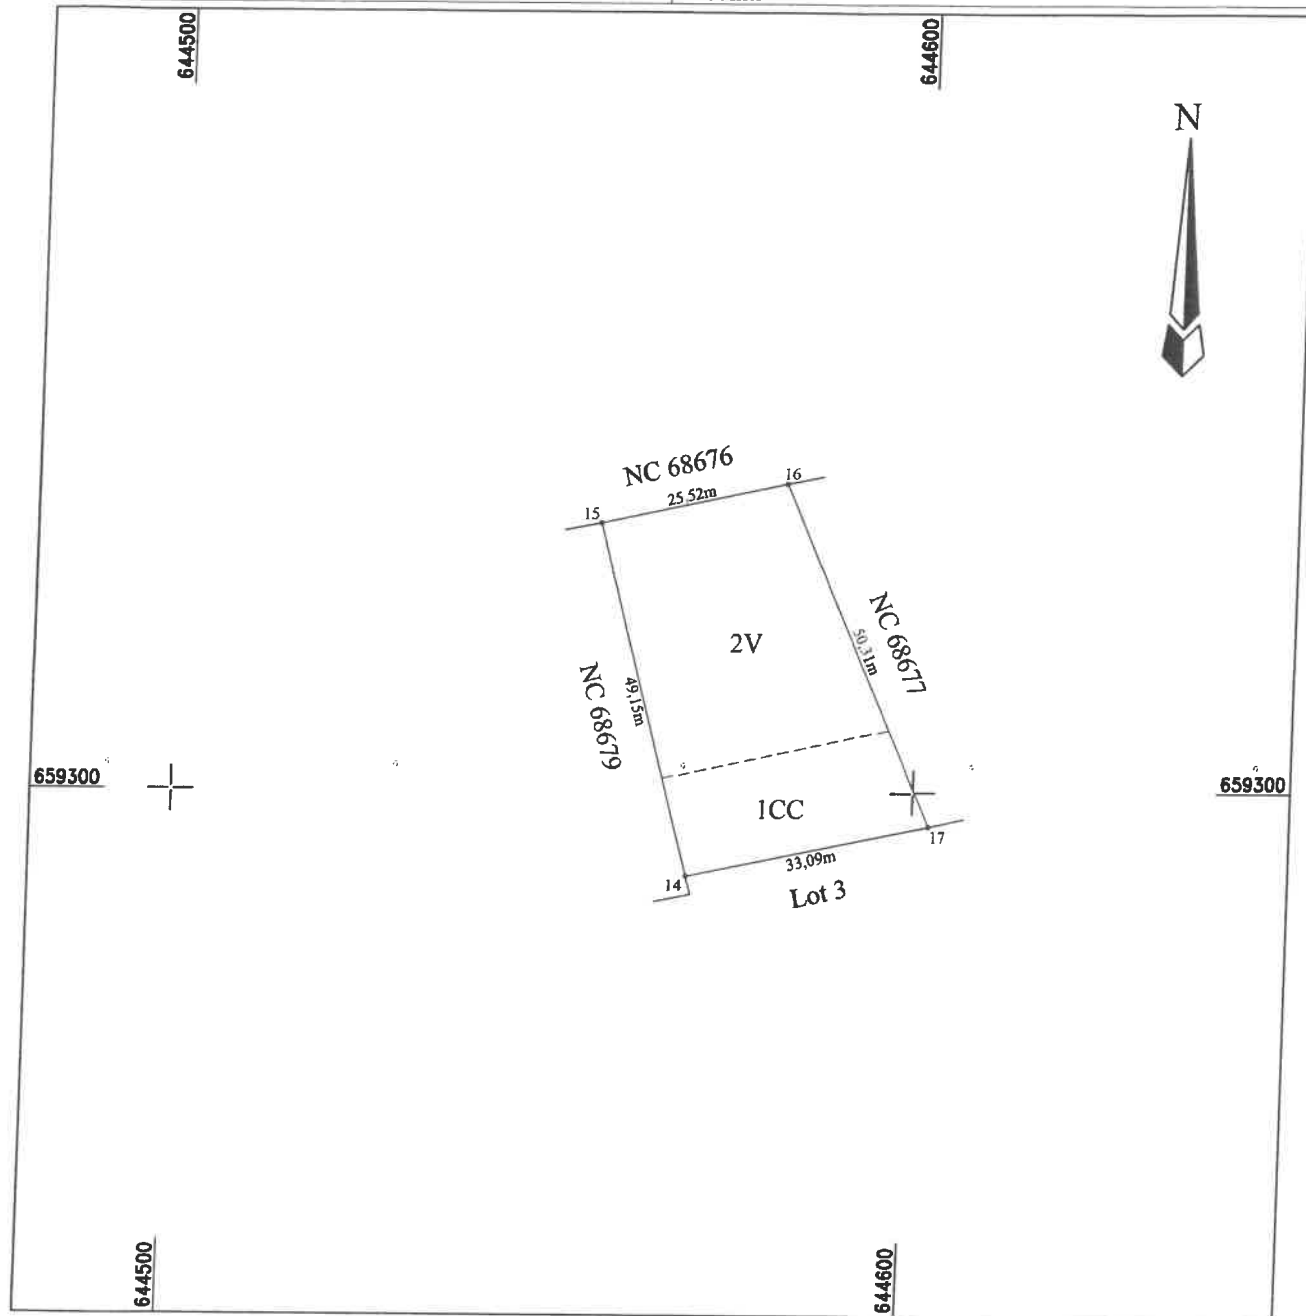

A. Date referitoare la teren

Nr. parcela	Categoria de folosinta	Suprafata [mp]	Mentuni
1	CC	440	Lot 1; Tarla: 71; Parcela: ICC(799/1), 2V(798/1); Teren neimprejmuit.
2	V	1000	
Total		1440	

B. Date referitoare la constructii

Cod	Destinatia	Suprafata construita la sol [mp]	Mentuni
Total			

Suprafata totala masurata a imobilului = 1440 mp

Suprafata din act = 1440 mp

NORDCAD SOLUTIONS SRL

Aut. Seria RO-B-J Nr. 2360

Executant: Ing. Birlica Cristian Iulian

Aut. Seria RO-IS-F Nr. 0194

Confirm executarea masuratorilor la teren, in conformitate cu planurile de amenajare a teritoriului si cu planurile de constructii, precum si corespondenta acestora cu realitatea din teren

Data: 2026.03.16

Inspector

Razvan Marius Popa

Semnat digital de Razvan Marius Popa

Data: 2026.03.16

15:53:11 +0200


Stampila BC

Plan de amplasament si delimitare a imobilului - Lot 2

Scara 1:1000

Anexa nr. 16

Nr. cadastral	Suprafata masurata a imobilului (mp)	Adresa imobilului
69702	1770	Intravilan conf. PUG Sat Zagavia, Com. Scobinti, Jud. Iasi;
Nr. Cartea Funciara		Unitatea Teritorial Administrativa (UAT)
		Scobinti

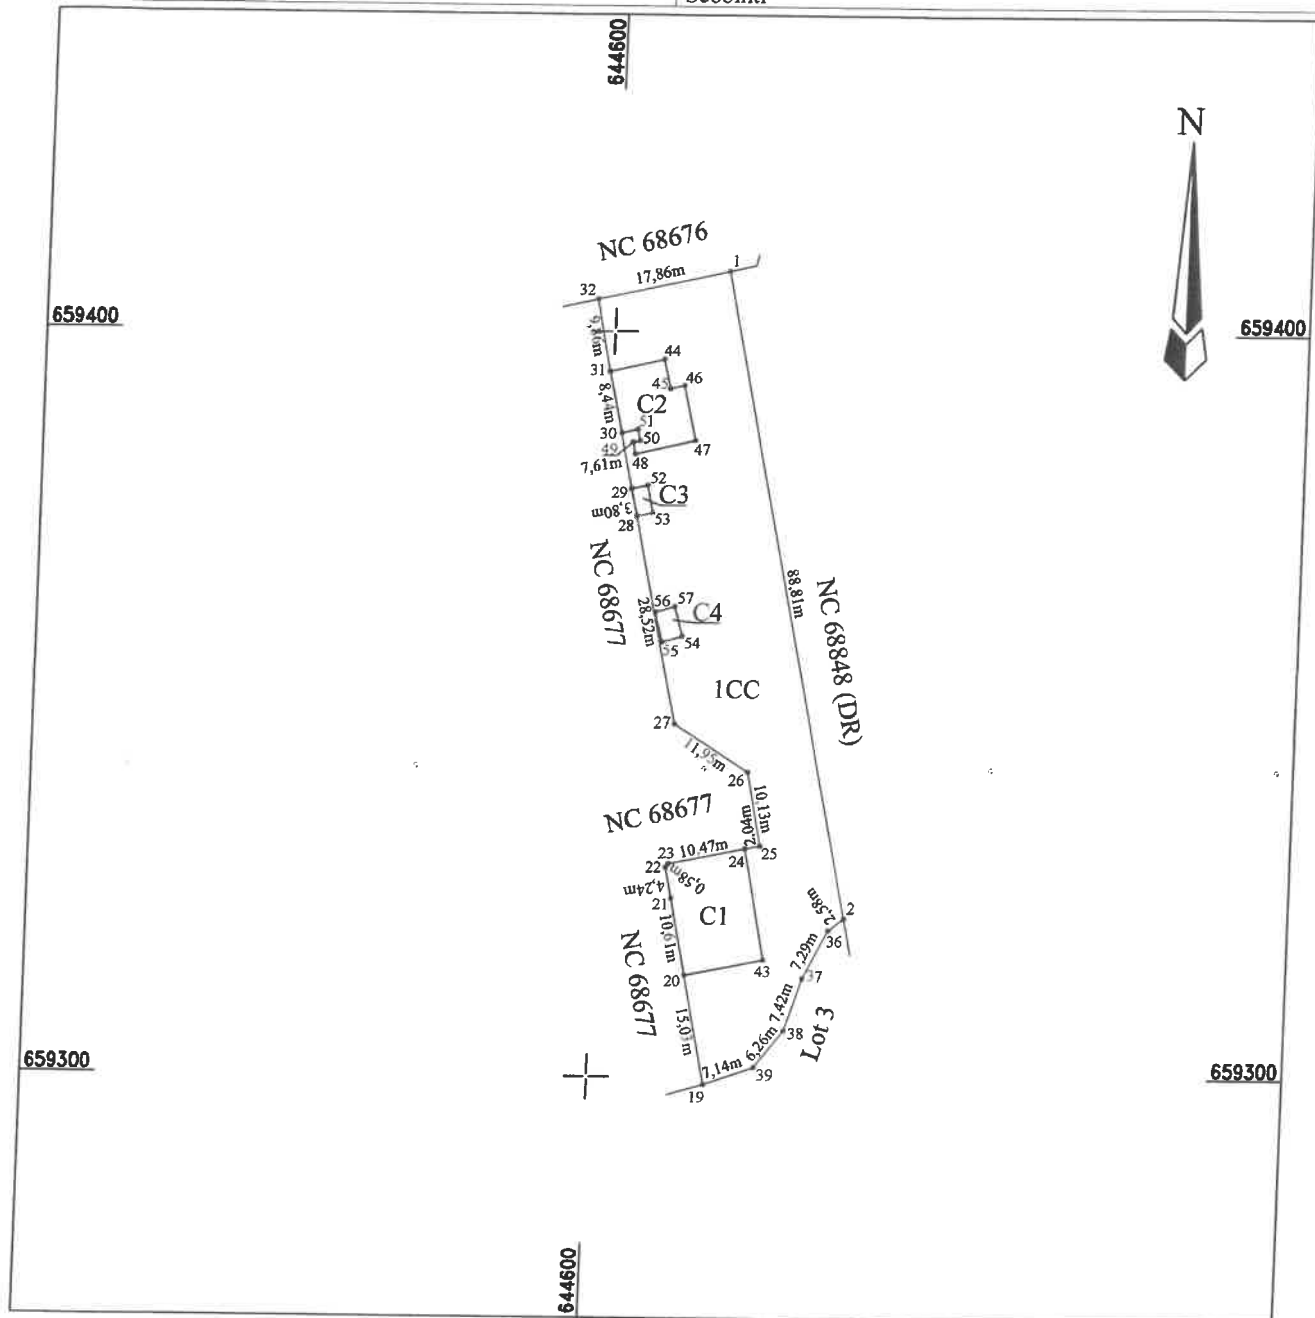

A. Date referitoare la teren

Nr. parcela	Categoria de folosinta	Suprafata [mp]	Mentuni
1	CC	1770	Lot 2; Tarla: 71; Parcela: ICC(799/1); Teren neînprejuit.
Total		1770	

B. Date referitoare la constructii

Cod	Destinatia	Suprafata construita la sol [mp]	Mentuni
C1	CAS	165	Constructie C1 (P+1E), S.c.=165 mp, fara acte.
C2	CL	95	Locuinta C2 (P), S.c.=95 mp, fara acte.
C3	CA	8	Anexa C3 (P), S.c.=8 mp, fara acte.
C4	CA	11	Anexa C4 (P), S.c.=11 mp, fara acte.
Total		279	

Suprafata totala masurata a imobilului = 1770 mp

Suprafata din act = 1770 mp

NORDCAD SOLUTIONS SRL

Aut. Seria RO-B-J Nr. 2360

Executant: Ing. Birlica Cristian Iulian

Aut. Seria RO-IS-F Nr. 0194

Confirm executarea măsurătorilor la teren,
corectitudinea întocmirii documentației cadastrale și
corespondența acesteia cu realitatea din teren

Data: 16.03.2026

Inspector
Razvan
Marius
Papa

Semnat digital

Marius Papa

Data: 2026.03.16

15:53:27 +0200

Stampila BCPI

* CRISTIAN-JULIAN BIRLICA *

P.F.A. BIRLICA CRISTIAN IULIAN

P.F.A. BIRLICA CRISTIAN IULIAN

P.F.A. BIRLICA CRISTIAN IULIAN


P.F.A. BIRLICA CRISTIAN IULIAN

Plan de amplasament si delimitare a imobilului - Lot 3

Anexa nr. 16

Scara 1:1000

Nr. cadastral	Suprafata masurata a imobilului (mp)	Adresa imobilului
69703	420	Intravilan conf. PUG Sat Zagavia, Com. Scobinti, Jud. Iasi;
Nr. Cartea Funciara		Unitatea Teritorial Administrativa (UAT)
		Scobinti

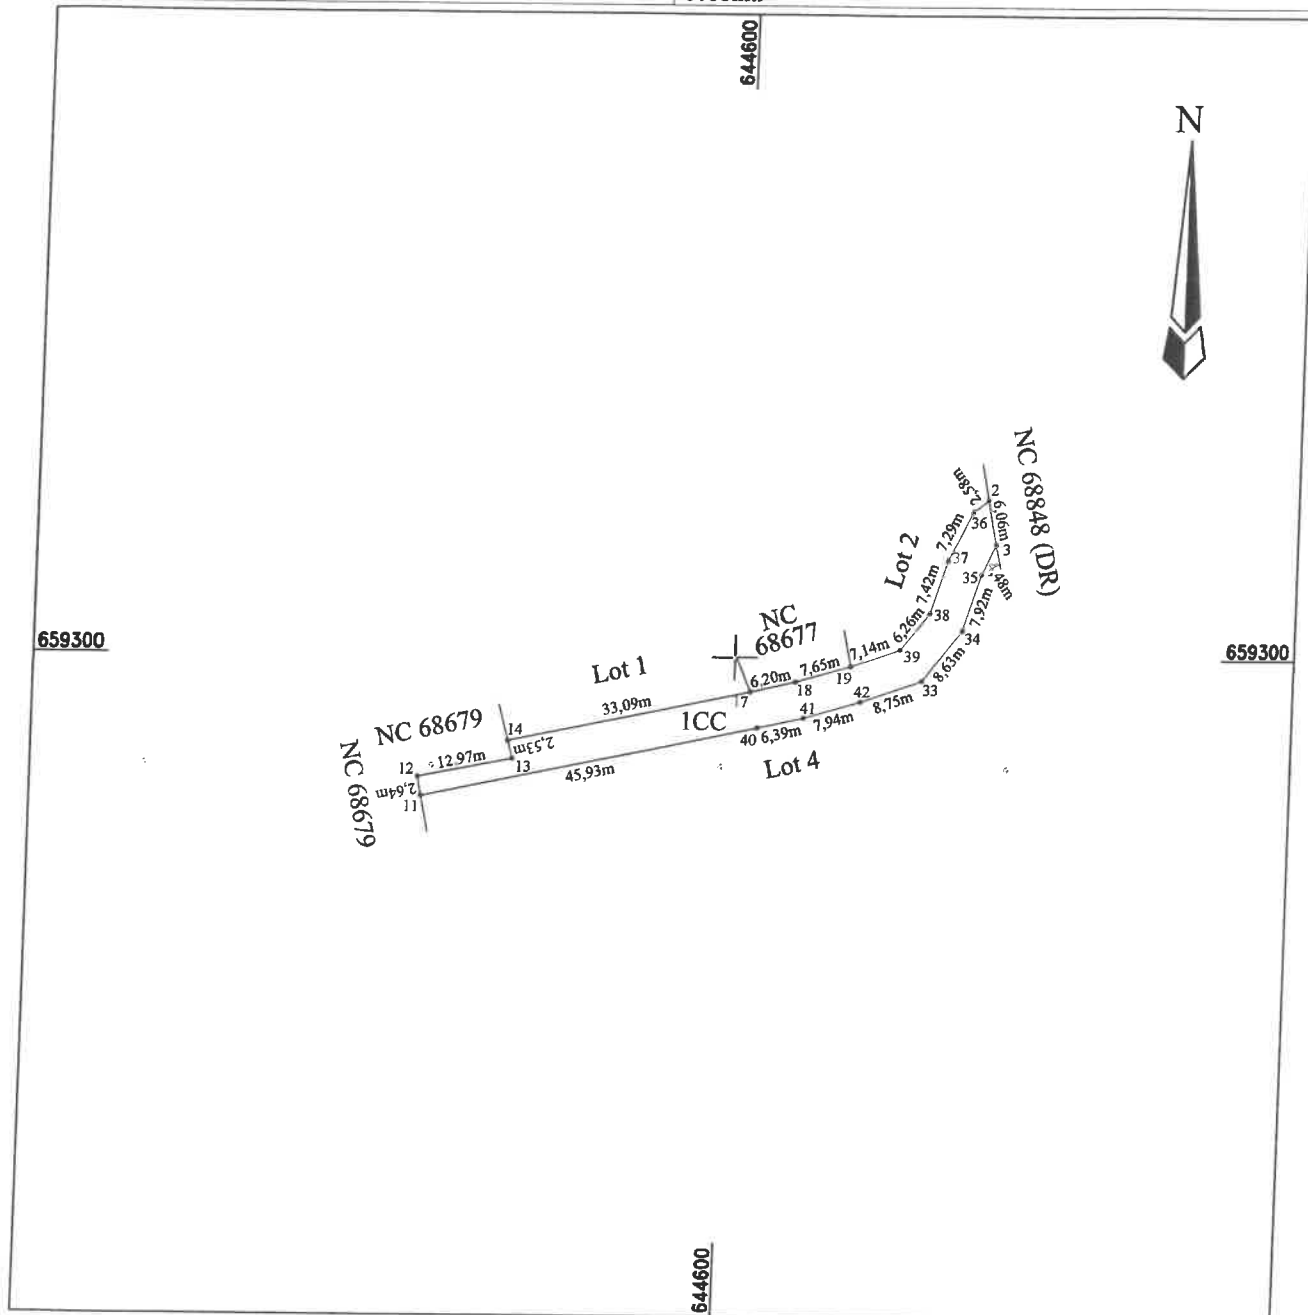

A. Date referitoare la teren

Nr. parcela	Categoria de folosinta	Suprafata [mp]	Mentuni
1	CC	420	Lot 3; Tarla: 71; Parcela: ICC(799/1); Teren neimprejuiat.
Total		420	

B. Date referitoare la constructii

Cod	Destinatia	Suprafata construita la sol [mp]	Mentuni
Total			

Suprafata totala masurata a imobilului = 420 mp

Suprafata din act = 420 mp

NORDCAD SOLUTIONS SRL

Aut. Seria RO-B-J Nr. 2360

Executant: Ing. Birlica Cristian Iulian

Aut. Seria RO-IS-F Nr. 0194

Confirm executarea masuratorilor la teren,

in conformitate cu documentatia cadastrala si

corespondenta acestuia cu realitatea din teren

Data: 15.03.2026

Razvan-

Marius

Popa

Semnat digital

de Razvan-

Marius Popa

Data: 2026.03.16

Data: 15:53:38 +02'00'

Stampila BCPI

* CRISTIAN-IULIAN BIRLICA *

PFA BIRLICA CRISTIAN IULIAN


PFA BIRLICA CRISTIAN IULIAN

PFA BIRLICA CRISTIAN IULIAN

20110429040401

Scara 1:1000

Nr. cadastral	Suprafata masurata a imobilului (mp)	Adresa imobilului
69704	4516	Intravilan conf. PUG Sat Zagavia / Extravilan Com. Scobinti, Jud. Iasi;
Nr. Cartea Funciara	Unitatea Teritorial Administrativa (UAT)	
	Scobinti	

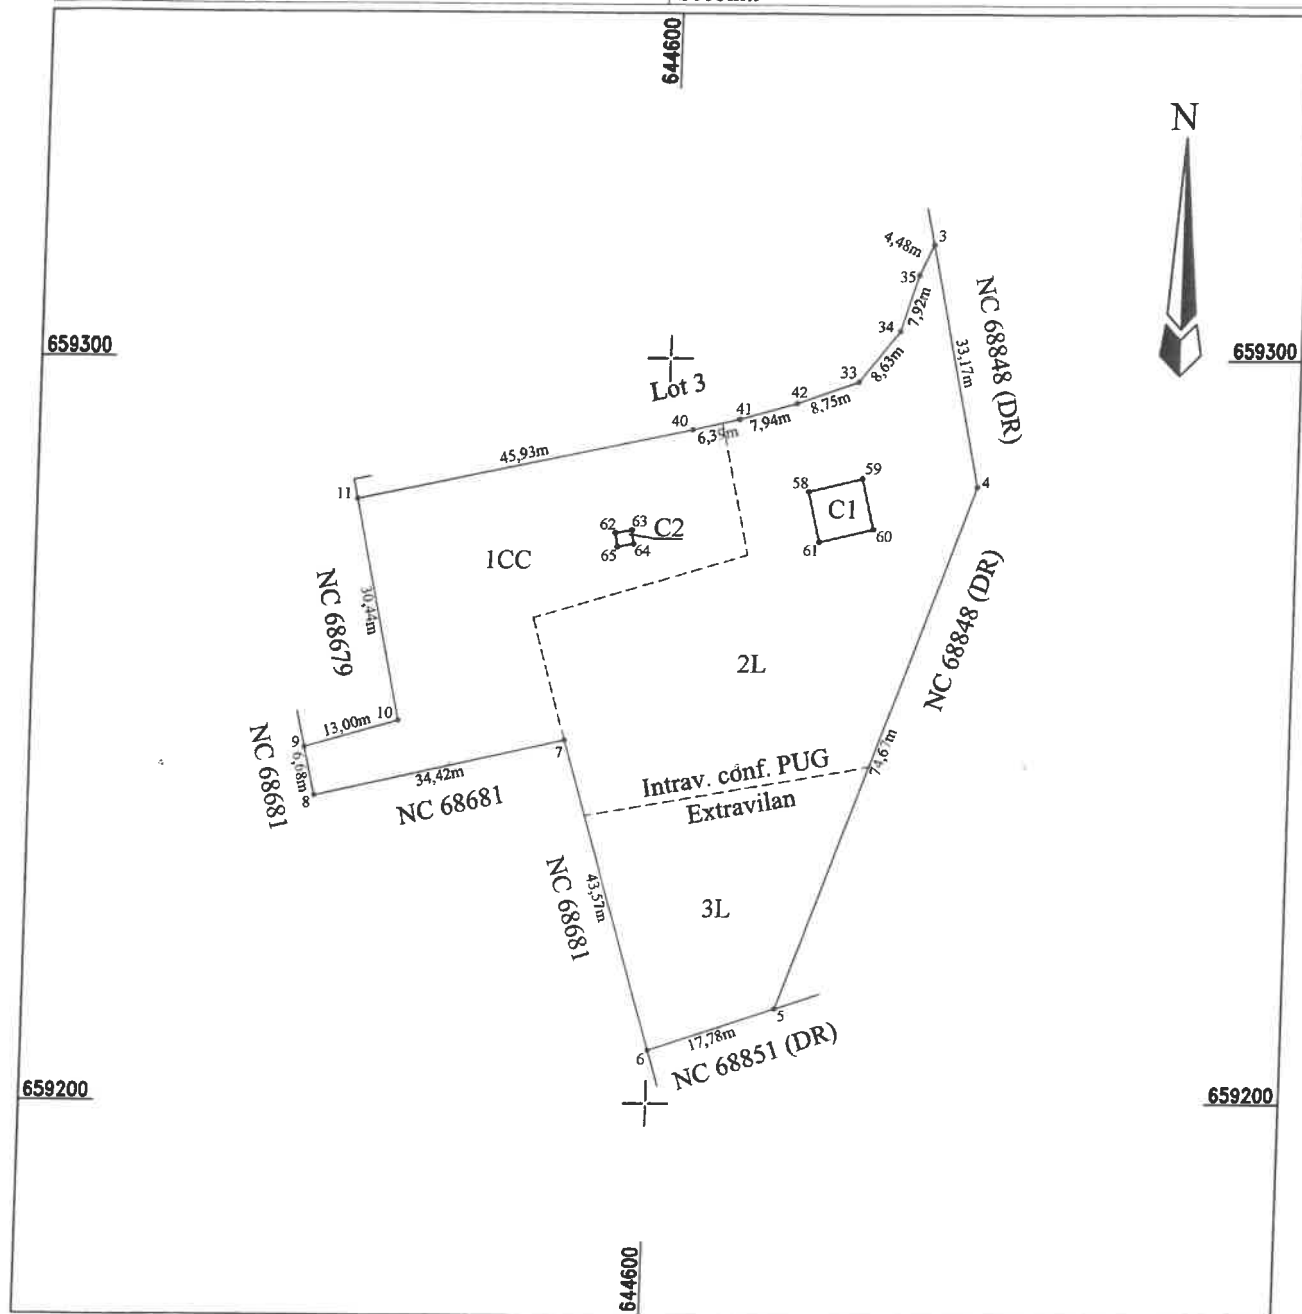

A. Date referitoare la teren			
Nr. parcela	Categoria de folosinta	Suprafata [mp]	Mentiuни
1	CC	1446	Lot 4; Tarla: 71; Parcela: 1CC(799/1), 2L(796/1), 3L(796/1); Teren neimprejmuит.
2	L	2194	
3	L	876	
Total		4516	
B. Date referitoare la constructii			
Cod	Destinatie	Suprafata construita la sol [mp]	Mentiuни
C1	CA	52	Anexa C1 (P), S.c.=52 mp, fara acte.
C2	CA	4	Anexa C2 (P), S.c.=4 mp, fara acte.
Total		56	
Suprafata totala masurata a imobilului = 4516 mp Suprafata din act = 4516 mp			
NORDCAD SOLUTIONS SRL Aut. Seria RO-B-J Nr. 2360 Executant: Ing. Birica Cristian Iulian Aut. Seria RO-IS-F Nr. 0194 Confirm executarea masurarilor la teren, in conformitate cu datele din planurile cadastrale si cu rezultatele acestora ca realitatea din teren		Razvan-Marius Popa Semnat digital de Razvan-Marius Popa Data: 2026.03.16 15:53:53 +02'00' Stampila BCPI	

MEMORIU TEHNIC

1. **Adresa imobil :** Intravilan conf. PUG Sat Zagavia / Extravilan Com. Scobinti, Jud. Iasi;
2. **Tipul lucrarii :** Dezmembrare imobil cu NC 68678 in patru loturi ;
3. **Suprafata planului supus receptiei :** 8146 mp (conform anexei *Calculul analitic al suprafetelor*)

4. **Scurta prezentare a scopului întocmirii lucrării și a situației tehnice și juridice:**

Lucrarea se intocmeste in vederea dezmembrarii imobilului cu NC 68678, in patru loturi, conform Hotararii atasate.

Imobilul se afla situat in Intravilan conf. PUG Sat Zagavia / Extravilan Com. Scobinti, Jud. Iasi;

Tarla: 71; Parcela: 1L(796/1), 2V(798/1), 3CC(799/1), 4L(796/1);

Numar cadastral : 68678; Numar carte funciara : 68678;

Teren neimprejmuat.

5. **Descrierea generala a operatiunilor efectuate in faza de documentare a lucrarii, localizare si identificarea imobilului, descrierea constructiilor:**

În etapa de identificare a amplasamentului imobilului, s-a parcurs la teren zona de studiu, elementele caracteristice ce descriu imobilul precum și celelalte detalii necesare fiind identificate împreună cu proprietarul, care a indicat persoanei autorizate limitele acestuia; executarea măsurătorilor a fost realizată în prezența proprietarului, pe limite naturale și/sau convenționale ale imobilului.

În etapa următoare, proprietarul a pus la dispoziția persoanei autorizate toate actele și documentele pe care le deține cu privire la imobil. Analizarea situației existente, conform datelor și documentelor deținute de proprietar, în relație cu elementele existente în teren s-a realizat concomitent cu obținerea informațiilor actualizate, din baza de date a oficiului teritorial.

Conform legislației în vigoare, proprietarul împreună cu persoana autorizată, au verificat amplasamentul conform datelor tehnice, pe baza documentelor existente.

Pe teren se afla amplasate urmatoarele constructii:

- Constructie C1 (P+1E), S.c.=165 mp, fara acte.
- Locuinta C2 (P), S.c.=95 mp, fara acte.
- Anexa C3 (P), S.c.=8 mp, fara acte.
- Anexa C4 (P), S.c.=11 mp, fara acte.
- Anexa C5 (P), S.c.=52 mp, fara acte.
- Anexa C6 (P), S.c.=4 mp, fara acte.

6. **Operatiuni topo-cadastrale efectuate :**

Pentru introducerea obiectivului in sistemul de coordonate Stereografic 1970 s-au realizat determinari cinematice in modul RTK-RO_VRS_3.1_GG prin utilizarea in timp real a corectiilor diferentiale de la serviciul specializat ROMPOS. Transcalcul, de coordonate din sistem geocentric (B,L,h) in sistemul national de referinta (X,Y,Z), s-a realizat utilizand softul, implementat in carnetul de teren, "Carlson Surv CE", receptionat de A.N.C.P.I. prin procesul verbal de receptie nr. 3/18.01.2012, nr. de inregistrare 1049683/20.01.2012.

Aparatura folosita: South S82 GNSS Rover

Sistemul de coordonate:

Coordonatele punctelor sunt determinate in sistemul de proiectie: Stereo – 70

Informatii legate de masuratori:

Nume Job:	PNCCF21032023
Data si ora:	21-03-2023, 09:17:40
Varianta de determinare RTK:	reală
Tipul Solutiei pt coordonare determinate:	fixed
User name:	bcristianulian31316


Nota: Calculul suprafetelor s-a făcut automat intr-un program specializat.

Data intocmirii :
Martie 2026




Inventar coordonate

Nr. Pct.	X [m]	Y [m]
1	659408.190	644614.990
2	659321.373	644633.677
3	659315.449	644634.952
4	659283.023	644641.932
5	659212.707	644616.818
6	659207.014	644599.969
7	659248.710	644587.338
8	659241.144	644553.756
9	659247.649	644552.225
10	659251.266	644564.712
11	659281.028	644558.321
12	659283.610	644557.767
13	659286.119	644570.489
14	659288.563	644569.816
15	659335.950	644556.763
16	659341.344	644581.707
17	659295.393	644602.191
18	659296.764	644608.238
19	659298.892	644615.591
20	659313.599	644612.515
21	659323.981	644610.344
22	659328.129	644609.477
23	659328.619	644609.783
24	659330.703	644620.045
25	659331.110	644622.049
26	659341.026	644619.978
27	659347.435	644609.895
28	659375.290	644603.794
29	659379.004	644602.980
30	659386.442	644601.351
31	659394.665	644599.463
32	659404.335	644597.555
33	659297.019	644625.373
34	659303.840	644630.664
35	659311.399	644633.035
36	659319.797	644631.632
37	659313.273	644628.382
38	659306.194	644626.162
39	659301.251	644622.328
40	659290.508	644603.260
41	659291.920	644609.487
42	659294.127	644617.113
43	659315.745	644623.083
44	659396.333	644606.730
45	659392.424	644607.627
46	659392.851	644609.487
47	659385.478	644611.180
48	659383.663	644603.272
49	659385.197	644602.920
50	659385.404	644603.821
51	659386.929	644603.471
52	659379.467	644605.096
53	659375.753	644605.909
54	659359.229	644610.474

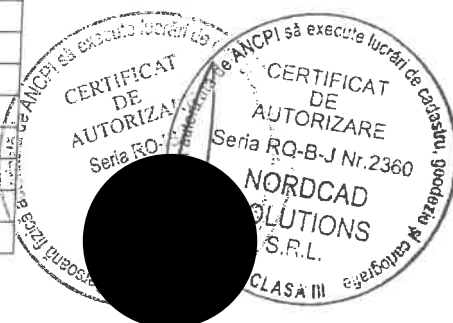

0	1	2
55	659358.442	644607.811
56	659362.440	644606.738
57	659363.198	644609.302
58	659282.287	644619.084
59	659284.033	644626.320
60	659277.270	644627.952
61	659275.523	644620.716
62	659276.591	644593.344
63	659276.969	644595.542
64	659275.129	644595.858
65	659274.751	644593.660

Numele si prenumele executantului :
NORDCAD SOLUTIONS SRL
Aut. Seria RO-B-J Nr. 2360
Ing. Birlica Cristian Iulian
Aut. Seria RO-IS-F Nr. 0194

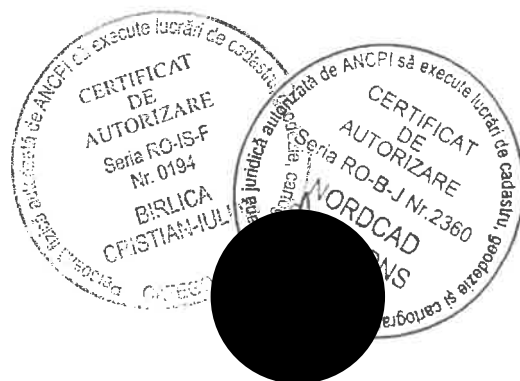

Calculul suprafețelor

Nr. Pct.	Coordonate pct.de contur		Lungimi laturi D(i,i+1)
	X [m]	Y [m]	
16	659341.344	644581.707	25.521
15	659335.950	644556.763	49.152
14	659288.563	644569.816	33.088
17	659295.393	644602.191	50.310

S. LOT 1 = 1440 mp

Nr. Pct.	Coordonate pct.de contur		Lungimi laturi D(i,i+1)
	X [m]	Y [m]	
1	659408.190	644614.990	17.856
32	659404.335	644597.555	9.856
31	659394.665	644599.463	8.437
30	659386.442	644601.351	7.614
29	659379.004	644602.980	3.802
28	659375.290	644603.794	28.515
27	659347.435	644609.895	11.947
26	659341.026	644619.978	10.130
25	659331.110	644622.049	2.045
24	659330.703	644620.045	10.471
23	659328.619	644609.783	0.578
22	659328.129	644609.477	4.238
21	659323.981	644610.344	10.607
20	659313.599	644612.515	15.025
19	659298.892	644615.591	7.138
39	659301.251	644622.328	6.256
38	659306.194	644626.162	7.419
37	659313.273	644628.382	7.289
36	659319.797	644631.632	2.582
2	659321.373	644633.677	88.805

S. LOT 2 = 1770 mp

Nr. Pct.	Coordonate pct.de contur		Lungimi laturi D(i,i+1)
	X [m]	Y [m]	
33	659297.019	644625.373	8.633
34	659303.840	644630.664	7.922
35	659311.399	644633.035	4.481
3	659315.449	644634.952	6.080
2	659321.373	644633.677	2.582
36	659319.797	644631.632	7.289
37	659313.273	644628.382	7.419
38	659306.194	644626.162	6.256
39	659301.251	644622.328	7.138
19	659298.892	644615.591	7.655
18	659296.764	644608.238	6.200
17	659295.393	644602.191	33.088
14	659288.563	644569.816	2.535
13	659286.119	644570.489	12.967
12	659283.610	644557.767	2.641
11	659281.028	644558.321	45.928
40	659290.508	644603.260	6.385
41	659291.920	644609.487	7.939
42	659294.127	644617.113	8.752

S. LOT 3 = 420 mp

Nr. Pct.	Coordonate pct.de contur		Lungimi laturi D(i,i+1)
	X [m]	Y [m]	
3	659315.449	644634.952	4.481
35	659311.399	644633.035	7.922
34	659303.840	644630.664	8.633
33	659297.019	644625.373	8.752
42	659294.127	644617.113	7.939
41	659291.920	644609.487	6.385
40	659290.508	644603.260	45.928
11	659281.028	644558.321	30.440
10	659251.266	644564.712	13.000
9	659247.649	644552.225	6.683
8	659241.144	644553.756	34.424
7	659248.710	644587.338	43.567
6	659207.014	644599.969	17.785
5	659212.707	644616.818	74.666
4	659283.023	644641.932	33.169

S. LOT 4 = 4516 mp

Nr. Pct.	Coordonate pct.de contur		Lungimi laturi D(i,i+1)
	X [m]	Y [m]	
23	659328.619	644609.783	10.471
24	659330.703	644620.045	15.263
43	659315.745	644623.083	10.784
20	659313.599	644612.515	10.607
21	659323.981	644610.344	4.238
22	659328.129	644609.477	0.578

S. C1 = 165 mp

Nr. Pct.	Coordonate pct.de contur		Lungimi laturi D(i,i+1)
	X [m]	Y [m]	
30	659386.442	644601.351	8.437
31	659394.665	644599.463	7.456
44	659396.333	644606.730	4.011
45	659392.424	644607.627	1.908
46	659392.851	644609.487	7.565
47	659385.478	644611.180	8.114
48	659383.663	644603.272	1.574
49	659385.197	644602.920	0.924
50	659385.404	644603.821	1.565
51	659386.929	644603.471	2.175

S. C2 = 95 mp

Nr. Pct.	Coordonate pct.de contur		Lungimi laturi D(i,i+1)
	X [m]	Y [m]	
28	659375.290	644603.794	3.802
29	659379.004	644602.980	2.166
52	659379.467	644605.096	3.802
53	659375.753	644605.909	2.165

S. C3 = 8 mp

Nr. Pct.	Coordonate pct.de contur		Lungimi laturi D(i,i+1)
	X [m]	Y [m]	
54	659359.229	644610.474	2.777
55	659358.442	644607.811	4.139
56	659362.440	644606.738	2.674
57	659363.198	644609.302	4.138


S. C4 = 11 mp

Nr. Pct.	Coordonate pct.de contur		Lungimi laturi D(i,i+1)
	X [m]	Y [m]	
58	659282.287	644619.084	7.444
59	659284.033	644626.320	6.957
60	659277.270	644627.952	7.444
61	659275.523	644620.716	6.958

S. C5 = 52 mp

Nr. Pct.	Coordonate pct.de contur		Lungimi laturi D(i,i+1)
	X [m]	Y [m]	
62	659276.591	644593.344	2.230
63	659276.969	644595.542	1.867
64	659275.129	644595.858	2.230
65	659274.751	644593.660	1.867

S. C6 = 4 mp

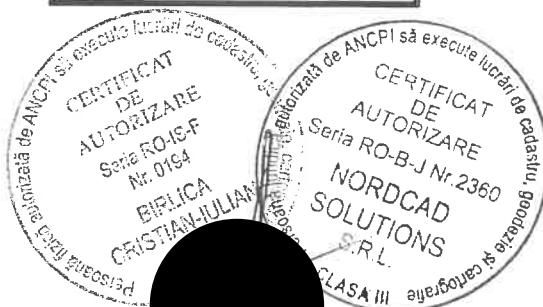

Numele si prenumele executantului :

Ing. Birica Cristian Iulian

Aut. Seria RO-IS-F Nr. 0194

