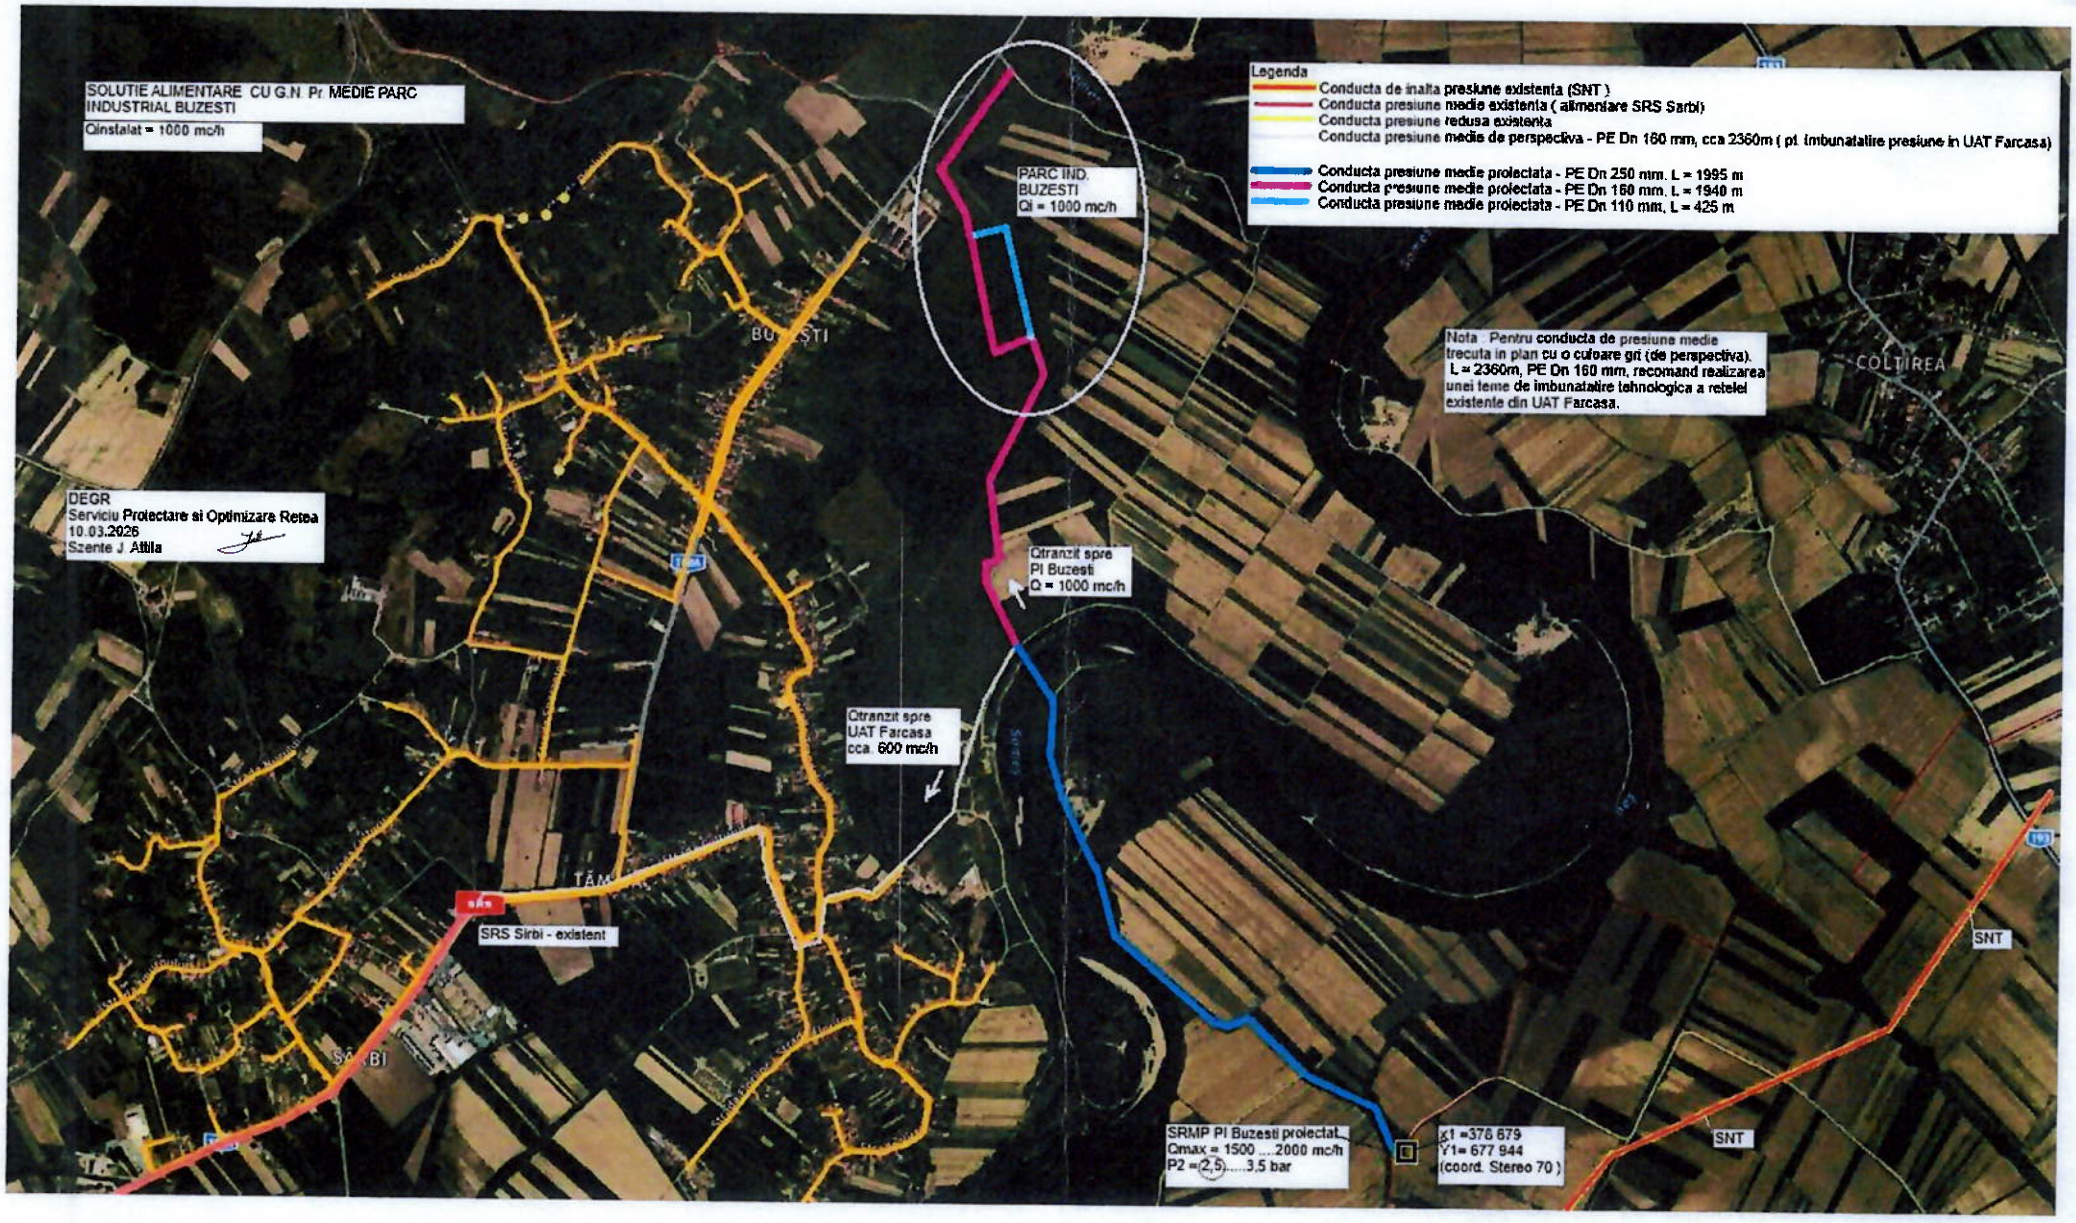

SOLUTIE ALIMENTARE CU G.N. Pr MEDIE PARC INDUSTRIAL BUZESTI
Qinstalat = 1000 mc/h
PARC IND. BUZESTI
Qi = 1000 mc/h
Legenda
Conducta de inalta presiune existenta (SNT)
Conducta presiune medie existenta (alimentare SRS Sarbi)
Conducta presiune redusa existenta
Conducta presiune medie de perspectiva - PE Dn 160 mm, cca 2360m (pt. imbunatatire presiune in UAT Farcasa)
Conducta presiune medie proiectata - PE Dn 250 mm, L = 1995 m
Conducta presiune medie proiectata - PE Dn 160 mm, L = 1940 m
Conducta presiune medie proiectata - PE Dn 110 mm, L = 425 m
Nota : Pentru conducta de presiune medie trecuta in plan cu o culoare gri (de perspectiva). L = 2360m, PE Dn 160 mm, recomand realizarea unei teme de imbunatatire tehnologica a retelei existente din UAT Farcasa.
DEGR
Serviciu Proiectare si Optimizare Retea
10.03.2026
Szente J. Attila
Qtranzit spre PI Buzesti
Q = 1000 mc/h
Qtranzit spre UAT Farcasa
cca. 600 mc/h
SRS Sirbi - existent
SRMP PI Buzesti proiectat
Qmax = 1500 ....2000 mc/h
P2 = (2,5).....3,5 bar
X1 =376 679
Y1= 677 944
(coord. Stereo 70)
SNT
SNT
BUZESTI
COLTIREA