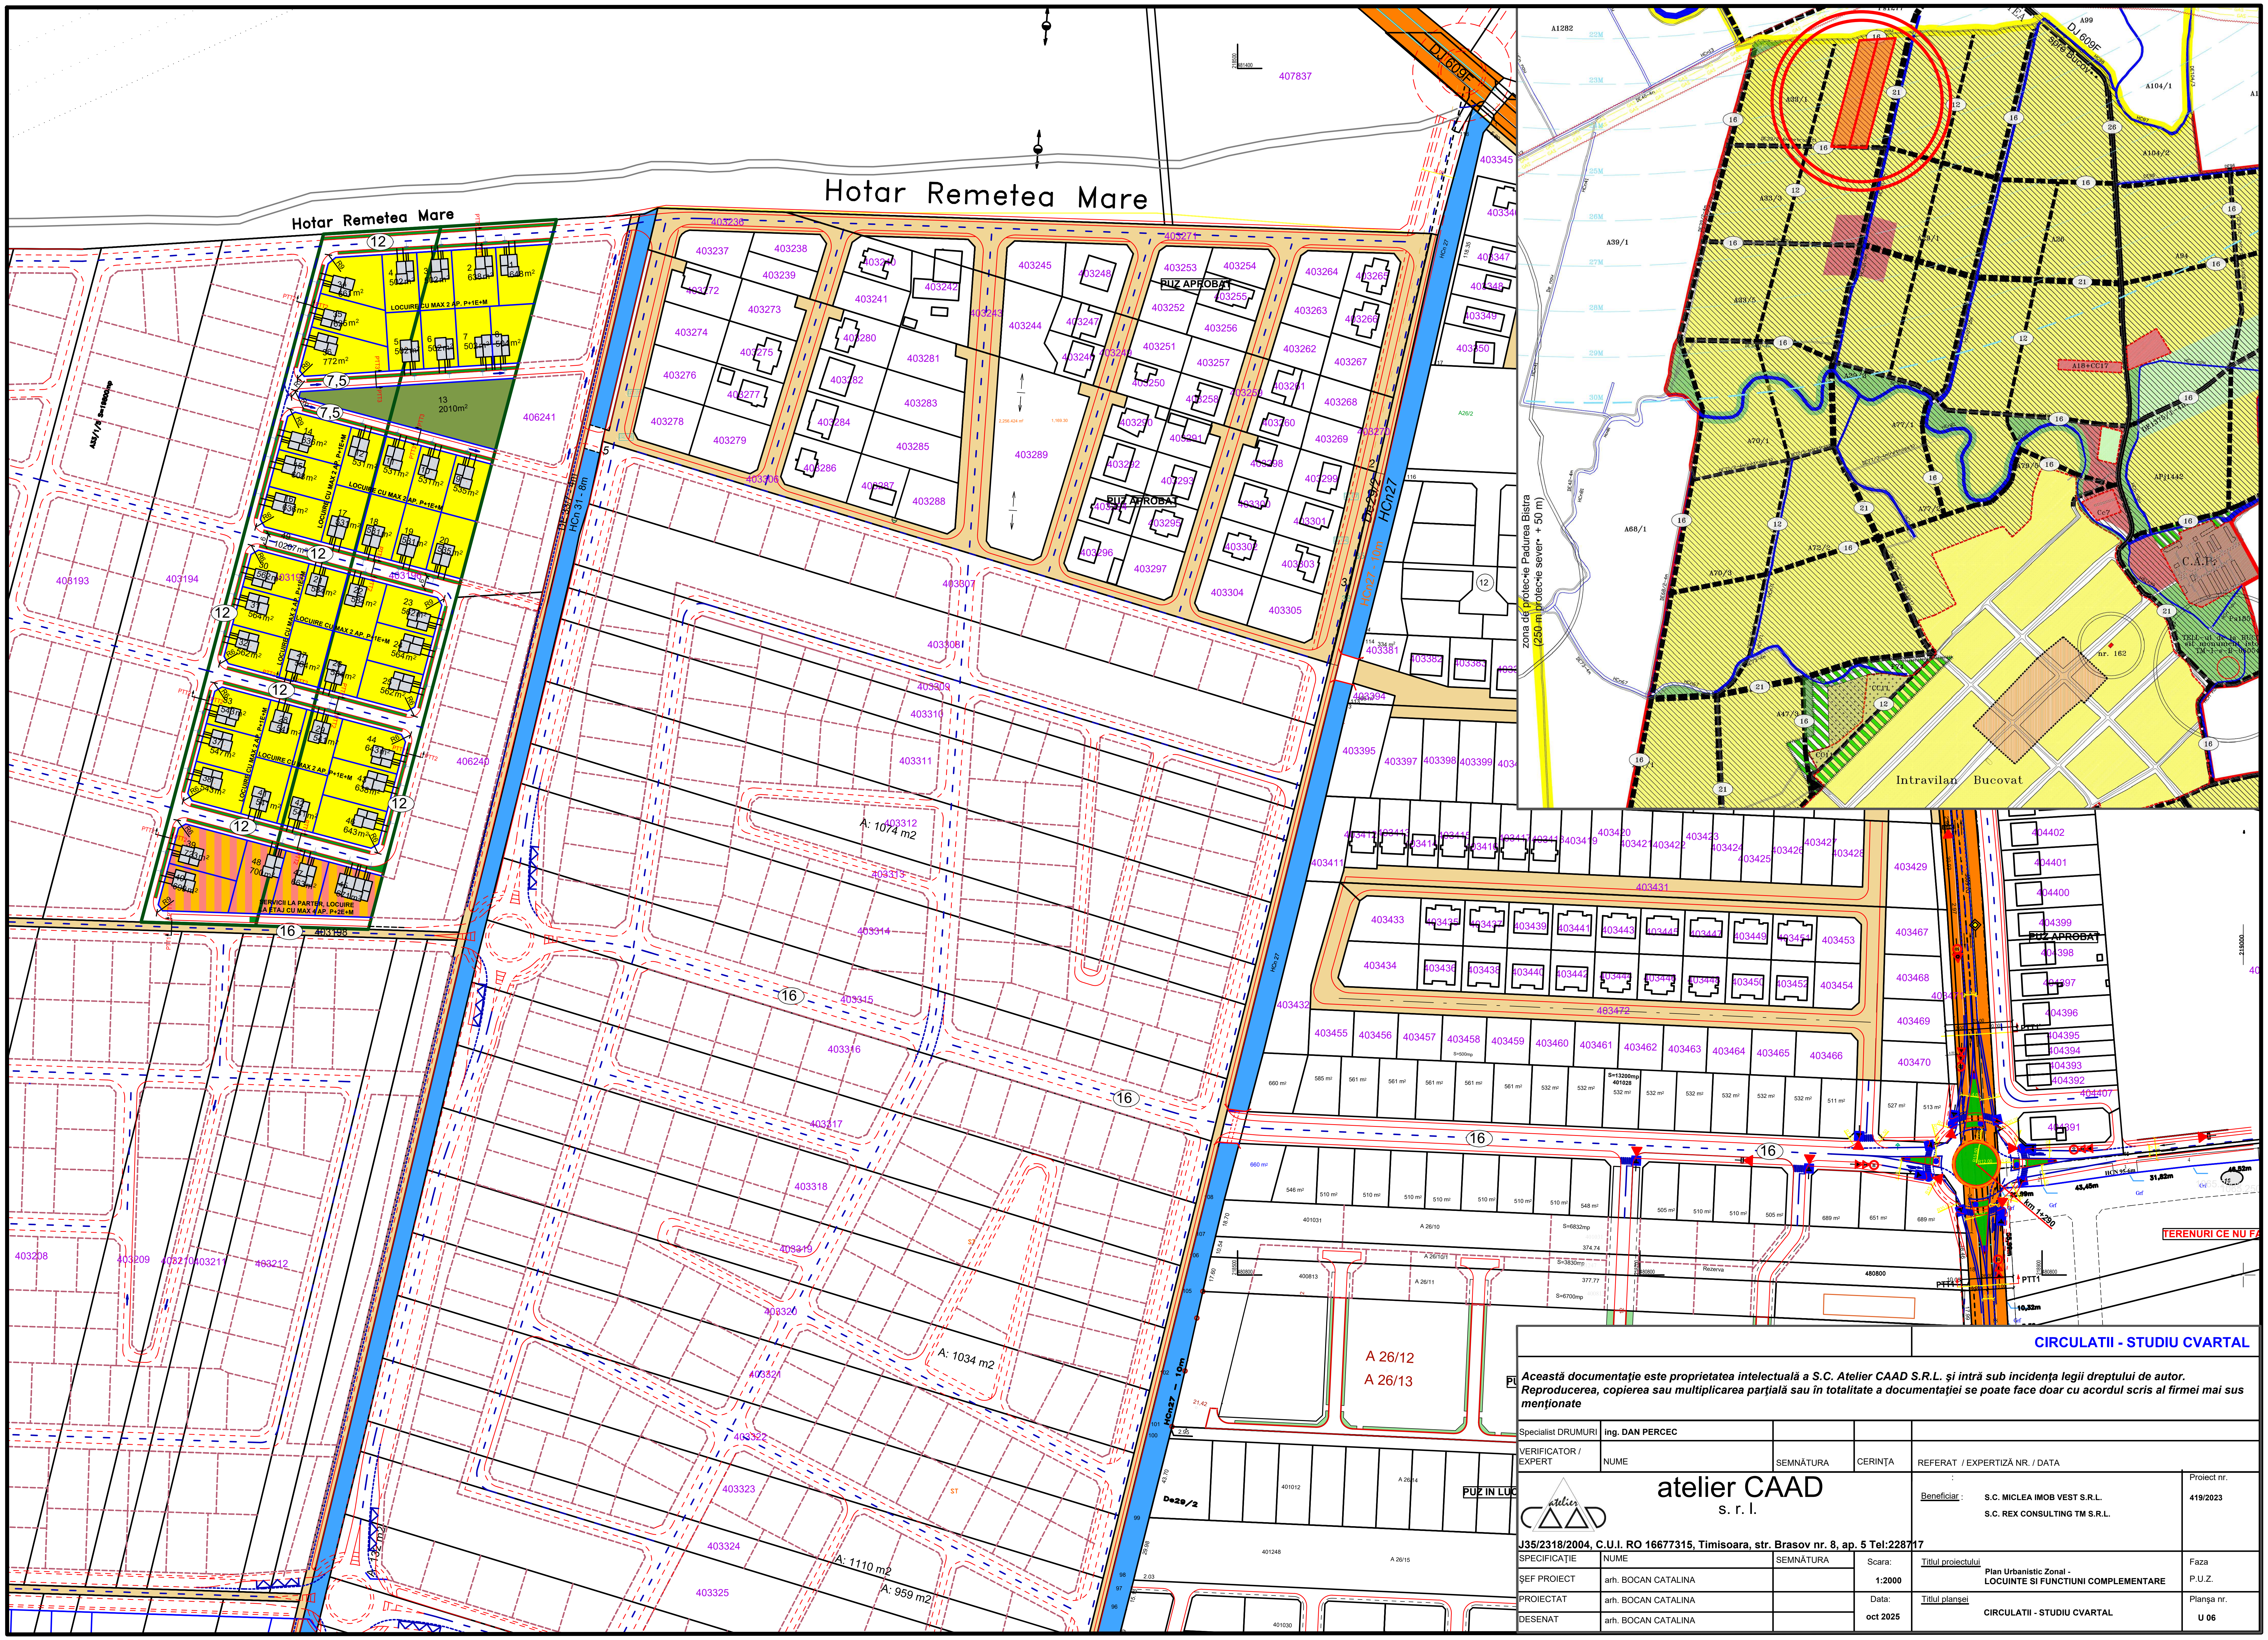

CIRCULATII - STUDIU CVARTAL

Această documentaţie este proprietatea intelectuală a S.C. Atelier CAAD S.R.L. şi intră sub incidenţa legii dreptului de autor. Reproducerea, copierea sau multiplicarea parţială sau în totalitate a documentaţiei se poate face doar cu acordul scris al firmei mai sus menţionate

Specialist DRUMURI	ing. DAN PERCEC			
VERIFICATOR / EXPERT	NUME	SEMNĂTURA	CERINŢA	REFERAT / EXPERTIZĂ NR. / DATA

atelier CAAD s. r. l.

J35/2318/2004, C.U.I. RO 16677315, Timisoara, str. Brasov nr. 8, ap. 5 Tel:228717

Beneficiar : S.C. MICLEA IMOB VEST S.R.L.
S.C. REX CONSULTING TM S.R.L.

Proiect nr. 419/2023

SPECIFICAŢIE	NUME	SEMNĂTURA			
ŞEF PROIECT	arh. BOCAN CATALINA		Scara: 1:2000	Titlul proiectului: Plan Urbanistic Zonal - LOCUINTE SI FUNCTIUNI COMPLEMENTARE	Faza: P.U.Z.
PROIECTAT	arh. BOCAN CATALINA		Data: oct 2025	Titlul planşei: CIRCULATII - STUDIU CVARTAL	Planşa nr. U 06
DESENAT	arh. BOCAN CATALINA				