

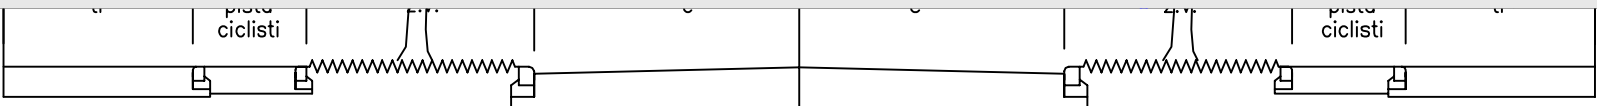



Incadrare in PUG

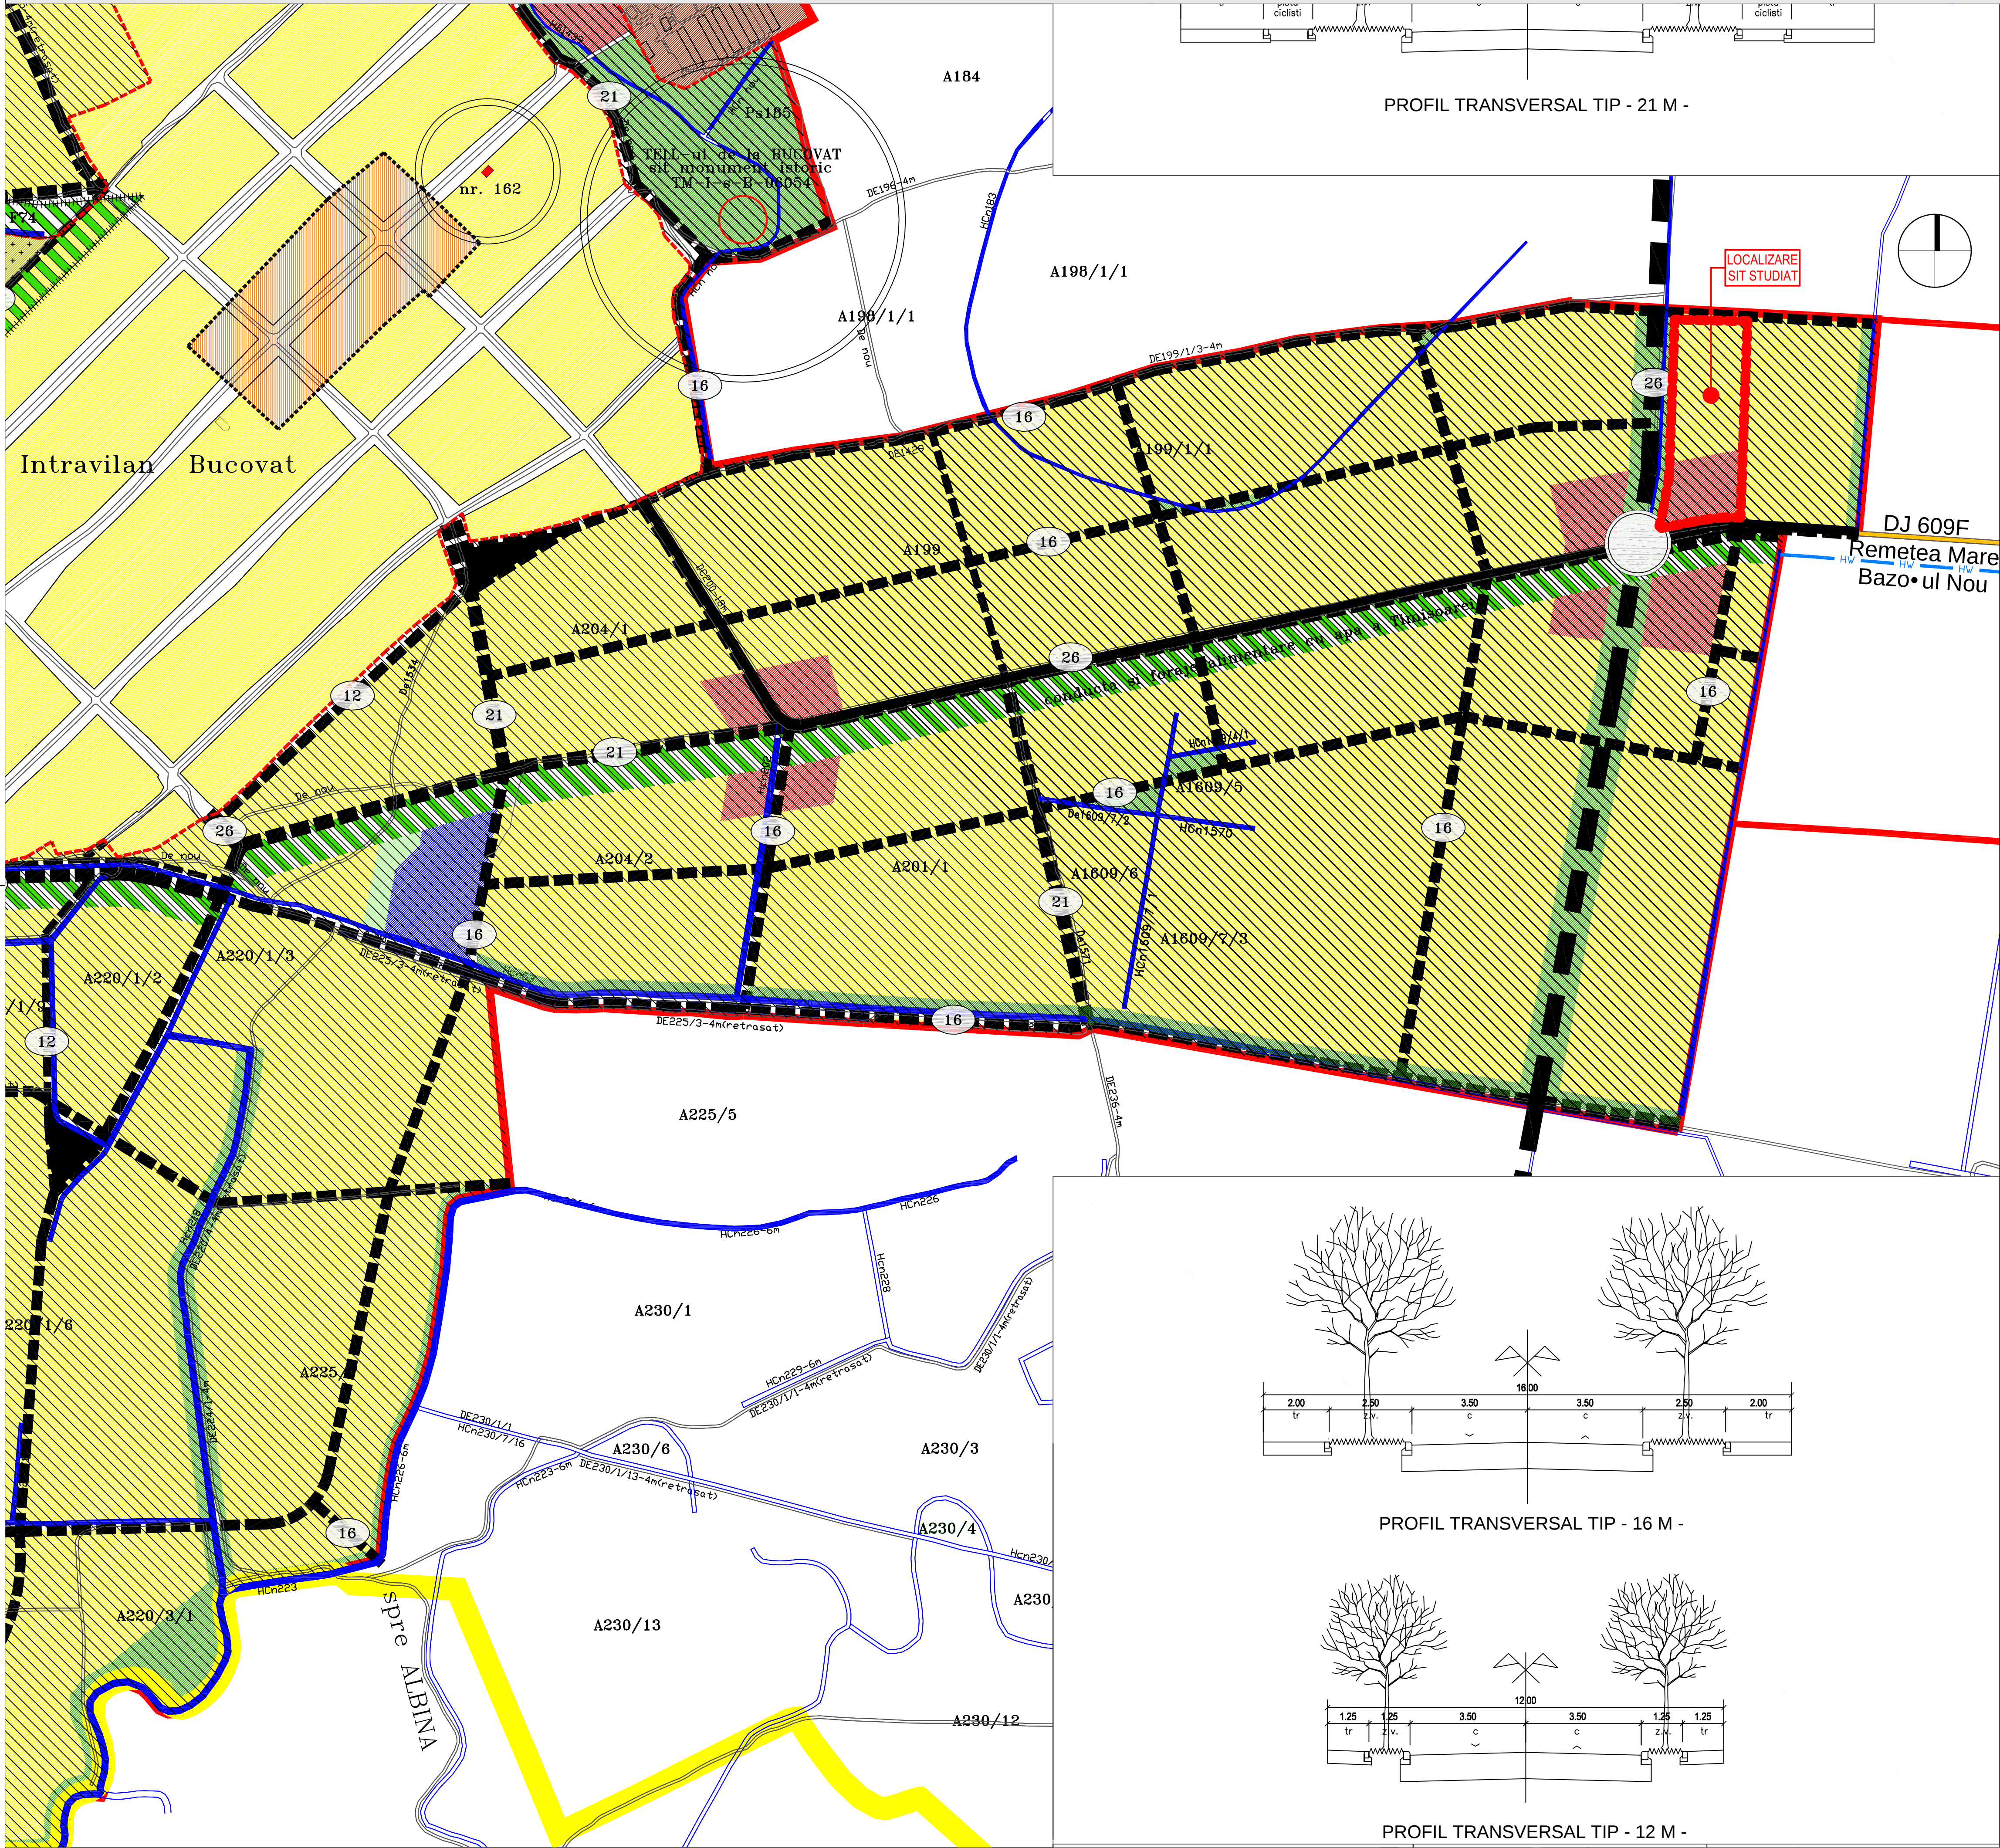

PROFIL TRANSVERSAL TIP - 21 M -

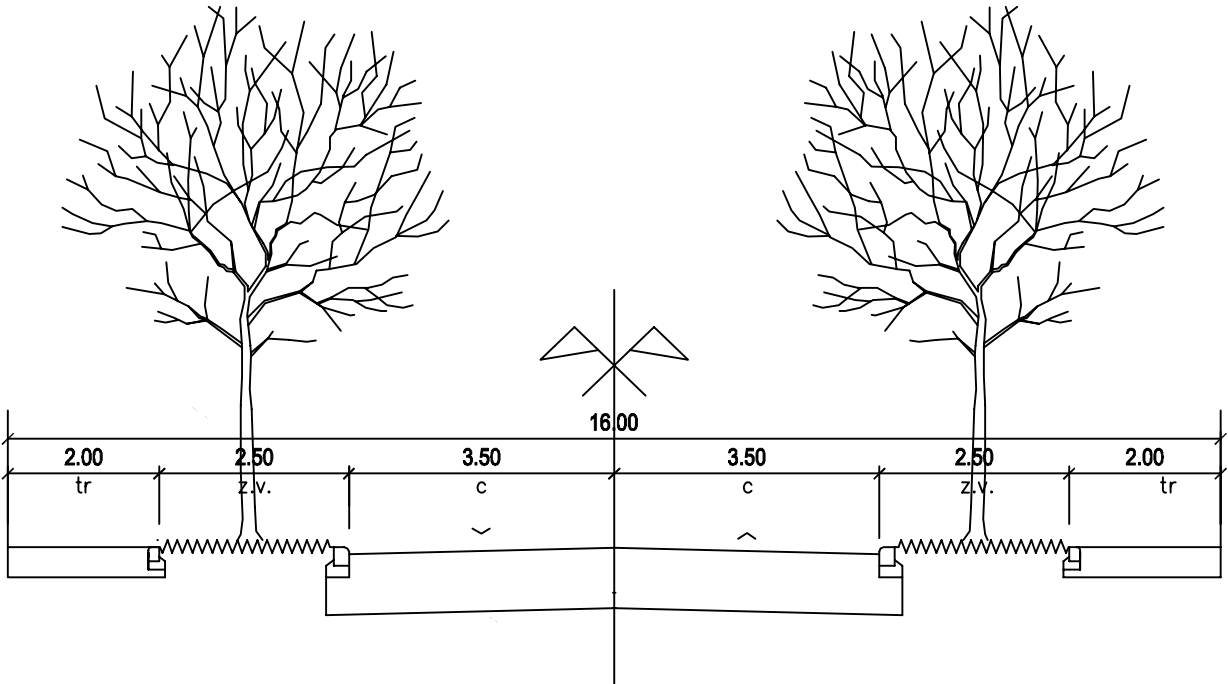

PROFIL TRANSVERSAL TIP - 16 M -

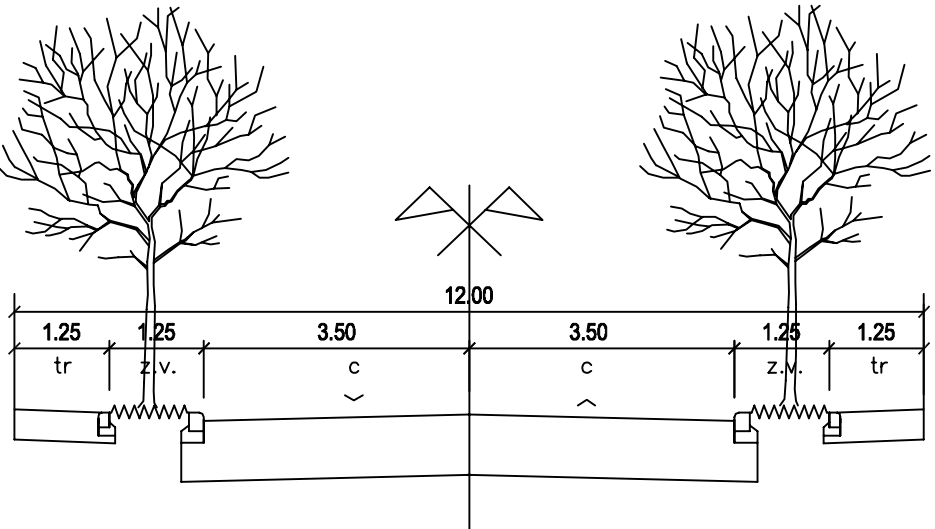

PROFIL TRANSVERSAL TIP - 12 M -

LIMITE

- LIMITA INTRAVILANULUI PROPOS
- LIMITA INTRAVILANULUI EXISTENT
- LIMITA TERITORIULUI ADMINISTRATIV AL COMUNEI REMETEA MARE
- LIMITA ZONEI CENTRALE

ZONIFICARE FUNCTIONALA

- ZONA DE LOCUINTE SI FUNCTIUNI COMPLEMENTARE
- ZONA INSTITUTII PUBLICE - SERVICII
- ZONA UNITATI INDUSTRIALE / DEPOZITARE
- ZONA UNITATI AGRICOLE
- PARCURI, ZONE VERZI
- SPORT, AGREMENT
- ZONA GOSPODARIE COMUNALA, CIMITIRE
- ZONA CONSTRUCTII AFERENTE LUCR ARILOR EDILITARE
- ZONA CAI DE COMUNICATIE RUTIERA SI AMENAJARI AFERENTE
- ZONA CAI DE COMUNICATIE AERIANA SI AMENAJARI AFERENTE
- APE, CANALE, LACURI, BA LTI
- PADURI

ZONE DE PROTECTIE, INTERDICTIE

- ZONA DE PROTECTIE FATA DE OBIECTIVE CU VALOARE DE PATRIMONIU
- ZONA DE PROTECTIE SANITARA
- ZONA PROTEJATA FATA DE CULOARE TEHNICE
- PERDELE DE PROTECTIE
- INTERDICTIE TEMPORARA DE CONSTRUIRE PANA LA APROBARE PUZ
- INTERDICTIE TEMPORARA DE CONSTRUIRE PANA LA DEFINITIVAREA SOLU TIILOR TEHNICE
- INTERDICTIE DEFINITIVA DE CONSTRUIRE

DRUMURI

- AUTOSTRADA TIMISOARA-BELGRAD PROPUSA
- DRUMURI JUDETENE
- DRUMURI COMUNALE

STRAZI

- STRAZI PROPUSE PENTRU L ARGIRE SI MODERNIZARE
- STRAZI PROPUSE PE TRASEE NOI
- TRASEE PIETONALE / CICLISTE PROPUSE
- INTERSECTII LA NIVEL, MODERNIZARI
- INTERSECTII DENIVELATE PROPUSE

ALTELE

- DIG DE APARARE IMPOTRIVA INUNDA TIILOR
- PODURI, PASAJE
- LINIE DE FORAJE SI CONDUCTA DE ALIMENTARE CU APA A TIMISOAREI

- Incadrare in PUG -

Sc 1:5000

EXPERT				RAPORT DE EXPERTIZA NR.
VERIFICATOR				REFERAT NR.
EXPERT VERIFICATOR	NUMELE	CERINTA	SEMNTURA	REFERAT / EXPERTIZA NR. / DATA
	S.C. Building Project Concept S.R.L.			
	a concept, a project and a building with style			
	Inregistrata la Oficiul Registrului Comertului Timis			
	nr. nr. 255120/2016 Cod Fiscal Nr. 36013060			
	Contact: 0723573535			
SEF PROIECT	arh. Boldog Elemer		SCARA:	
PROIECTAT	arh. Boldog Elemer		1:5000	
DESENAT	arh. Cojocaru Oana		DATA:	
			07/2023	
			DENUMIRE PLANSĂ:	
			Incadrare in PUG	
				Nr. Pl. A.02