


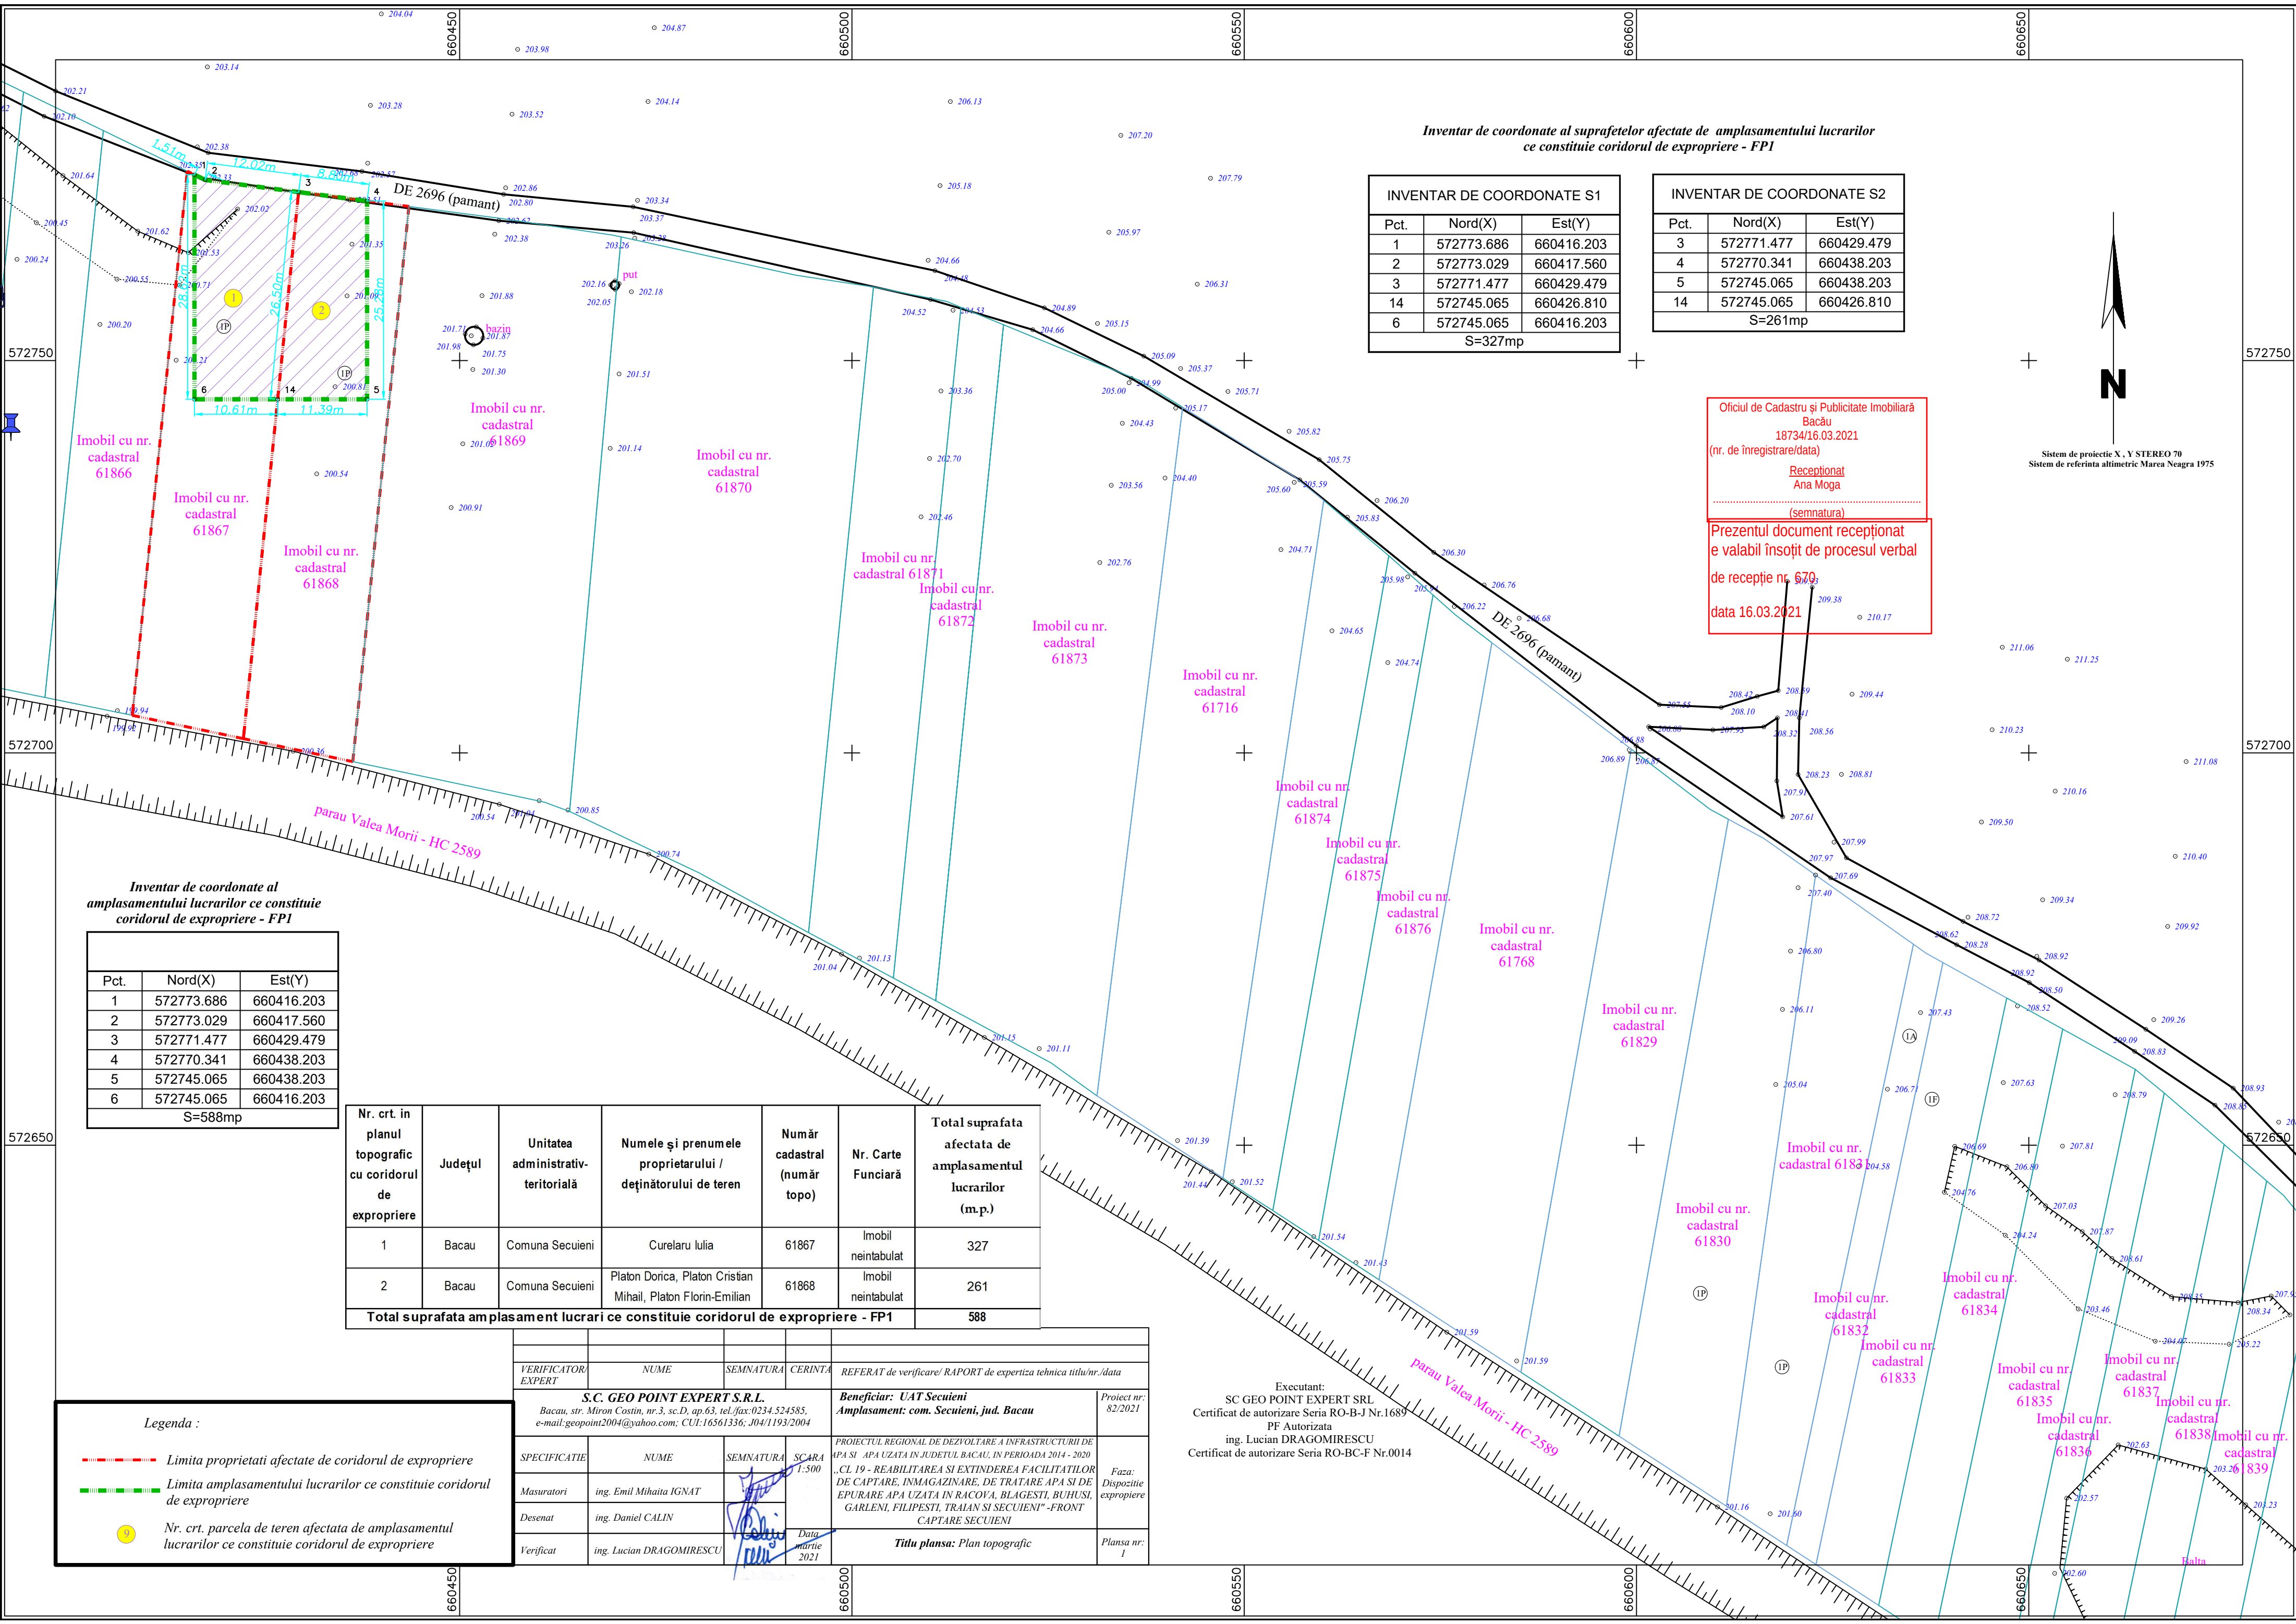

Inventar de coordonate al suprafetelor afectate de amplasamentului lucrarilor ce constituie coridorul de expropriere - FPI

INVENTAR DE COORDONATE S1		
Pct.	Nord(X)	Est(Y)
1	572773.686	660416.203
2	572773.029	660417.560
3	572771.477	660429.479
14	572745.065	660426.810
6	572745.065	660416.203
S=327mp		

INVENTAR DE COORDONATE S2		
Pct.	Nord(X)	Est(Y)
3	572771.477	660429.479
4	572770.341	660438.203
5	572745.065	660438.203
14	572745.065	660426.810
S=261mp		

Oficiul de Cadastru și Publicitate Imobiliară
Bacău
18734/16.03.2021
(nr. de înregistrare/data)
Recepționat
Ana Moga
(semnatura)
Prezentul document recepționat
e valabil însoțit de procesul verbal
de recepție nr. 670
data 16.03.2021

Inventar de coordonate al
amplasamentului lucrarilor ce constituie
coridorul de expropriere - FPI

Pct.	Nord(X)	Est(Y)
1	572773.686	660416.203
2	572773.029	660417.560
3	572771.477	660429.479
4	572770.341	660438.203
5	572745.065	660438.203
6	572745.065	660416.203
S=588mp		

Nr. crt. in planul topografic cu coridorul de expropriere	Județul	Unitatea administrativ- teritorială	Numele și prenumele proprietarului / deținătorului de teren	Număr cadastral (număr topo)	Nr. Carte Funciară	Total suprafata afectata de amplasamentul lucrarilor (m.p.)
1	Bacau	Comuna Secuieni	Curelaru Iulia	61867	Imobil neintabulat	327
2	Bacau	Comuna Secuieni	Platon Dorica, Platon Cristian Mihail, Platon Florin-Emilian	61868	Imobil neintabulat	261
Total suprafata amplasament lucrări ce constituie coridorul de expropriere - FP1						588

VERIFICATOR EXPERT		NUME	SEMNATURA	CERINTA	REFERAT de verificare/ RAPORT de expertiza tehnica titlu/nr./data		
S.C. GEO POINT EXPERT S.R.L.		Beneficiar: UAT Secuieni			Proiect nr: 82/2021		
Bacau, str. Miron Costin, nr. 3, sc.D, ap.63, tel./fax:0234.524585, e-mail:geopoint2004@yahoo.com; CUI:16561336; J04/1193/2004		Amplasament: com. Secuieni, jud. Bacau					
SPECIFICATIE		NUME	SEMNATURA	SCARA 1:500	PROIECTUL REGIONAL DE DEZVOLTARE A INFRASTRUCTURII DE APA SI APA UZATA IN JUDETEL BACAU, IN PERIOADA 2014 - 2020 „CL 19 - REABILITAREA SI EXTINDEREA FACILITATILOR DE CAPTARE, INMAGAZINARE, DE TRATARE APA SI DE EPURARE APA UZATA IN RACOVA, BLAGESTI, BUHUSI, GARLENI, FILIPESTI, TRAIAN SI SECUIENI” -FRONT CAPTARE SECUIENI	Faza: Dispozitie expropriere	
Masuratori		ing. Emil Mihaita IGNAT					
Desenat		ing. Daniel CALIN					
Verificat		ing. Lucian DRAGOMIRESCU		Data martie 2021	Titlu plansa: Plan topografic	Plansa nr: 1	


Legenda :

- Limita proprietati afectate de coridorul de expropriere
- Limita amplasamentului lucrarilor ce constituie coridorul de expropriere
- Nr. crt. parcela de teren afectata de amplasamentul lucrarilor ce constituie coridorul de expropriere

PLAN DE INCADRARE IN ZONA


SCARA 1 : 5000

Nomenclatura : L-35-55-A-a-2-IV

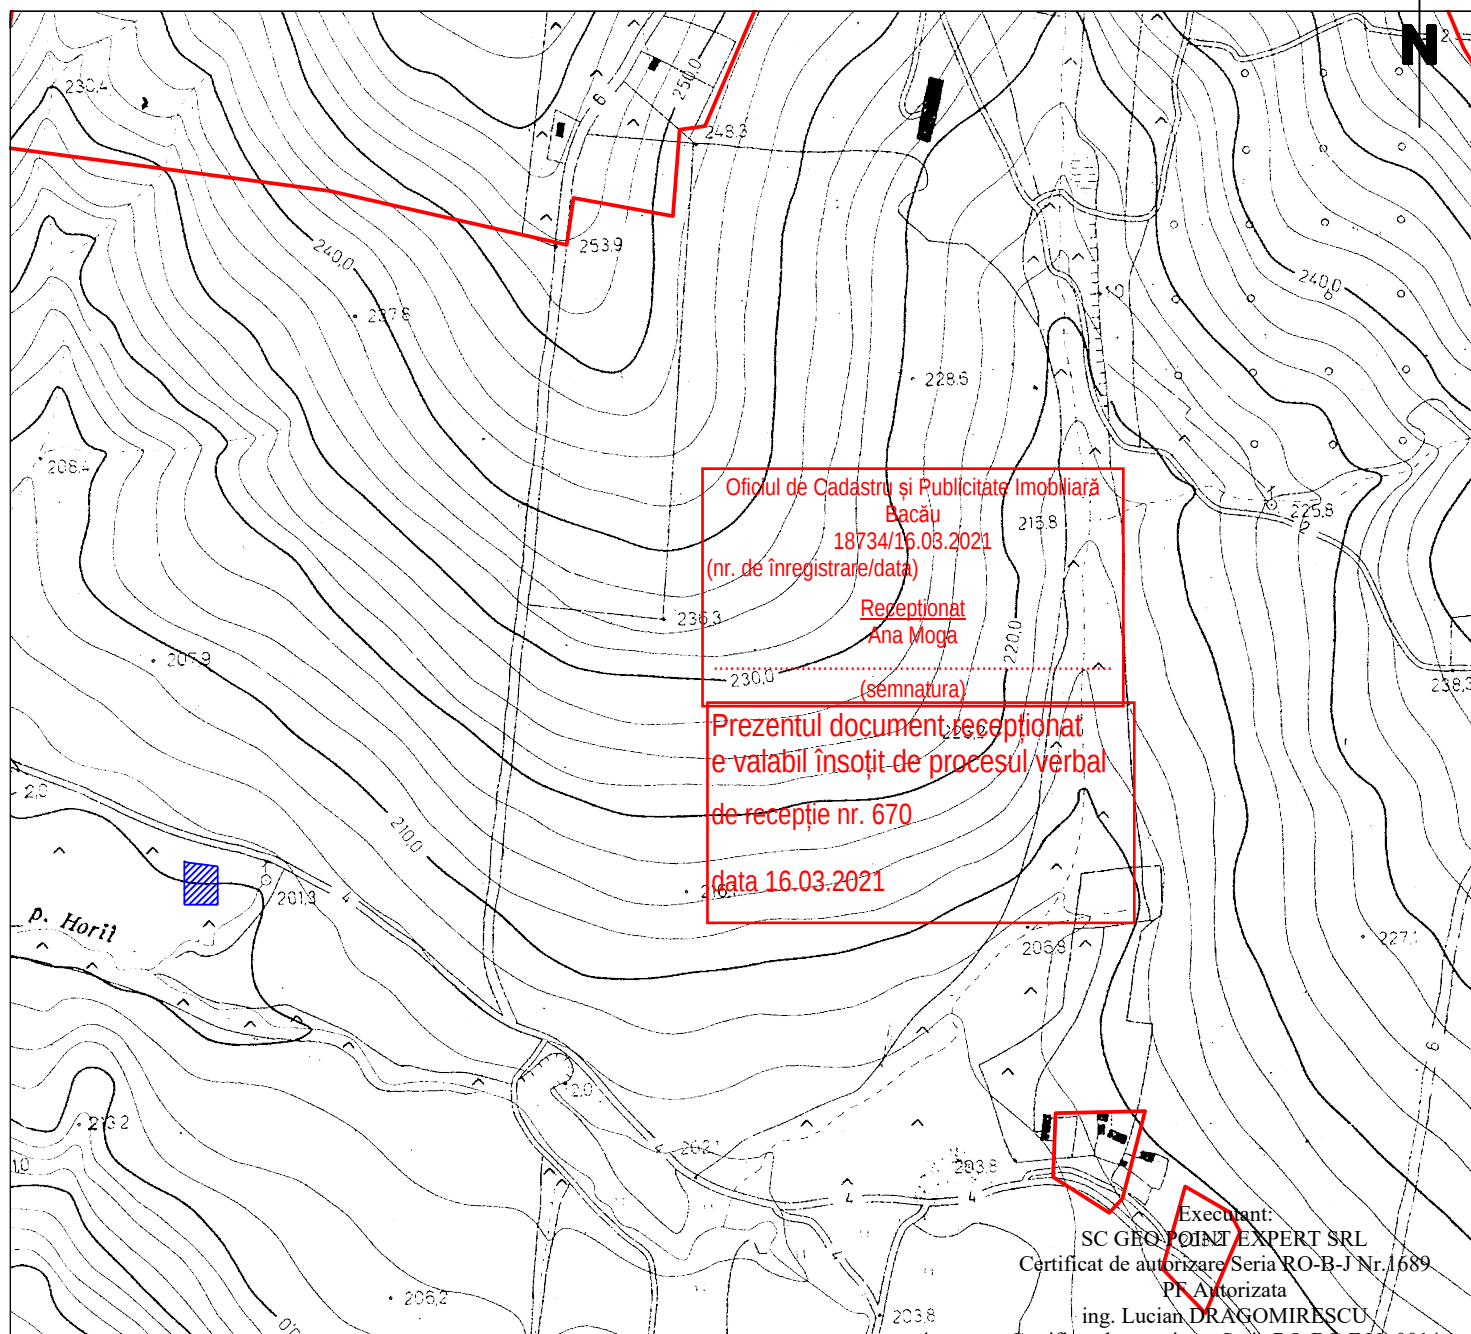

AMPLASAMENT STUDIAT

— Limita intravilan conform PUG

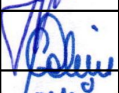VERIFICATOR/ EXPERT	NUME	SEMNAȚURA	CERINȚA	REFERAT de verificare/ RAPORT de expertiza tehnica titlu/nr./data
S.C. GEO POINT EXPERT S.R.L. Bacău, str. Miron Costin, nr.3, sc.D, ap.63, tel./fax:0234.524585, e-mail:geopoint2004@yahoo.com; CUI:16561336; J04/1193/2004				Beneficiar: UAT Secuieni Amplasament: com. Secuieni, jud. Bacau Proiect nr: 82/2021
SPECIFICATIE	NUME	SEMNAȚURA	SCARA 1:5000	PROIECTUL REGIONAL DE DEZVOLTARE A INFRASTRUCTURII DE APA SI APA UZATA IN JUDETUL BACAU, IN PERIOADA 2014 - 2020 „CL 19 - REABILITAREA SI EXTINDEREA FACILITATILOR DE CAPTARE, INMAGAZINARE, DE TRATARE APA SI DE EPURARE APA UZATA IN RACOVA, BLAGESTI, BUHUSI, GARLENI, FILIPESTI, TRAIAN SI SECUIENI” -FRONT CAPTARE SECUIENI Faza: Dispozitie expropriere
Masuratori	ing. Emil Mihaita IGNAT			
Desenat	ing. Daniel CALIN			
Verificat	ing. Lucian DRAGOMIRESCU			
Titlu plansa: Plan de incadrare in zona				Plansa nr: 1