


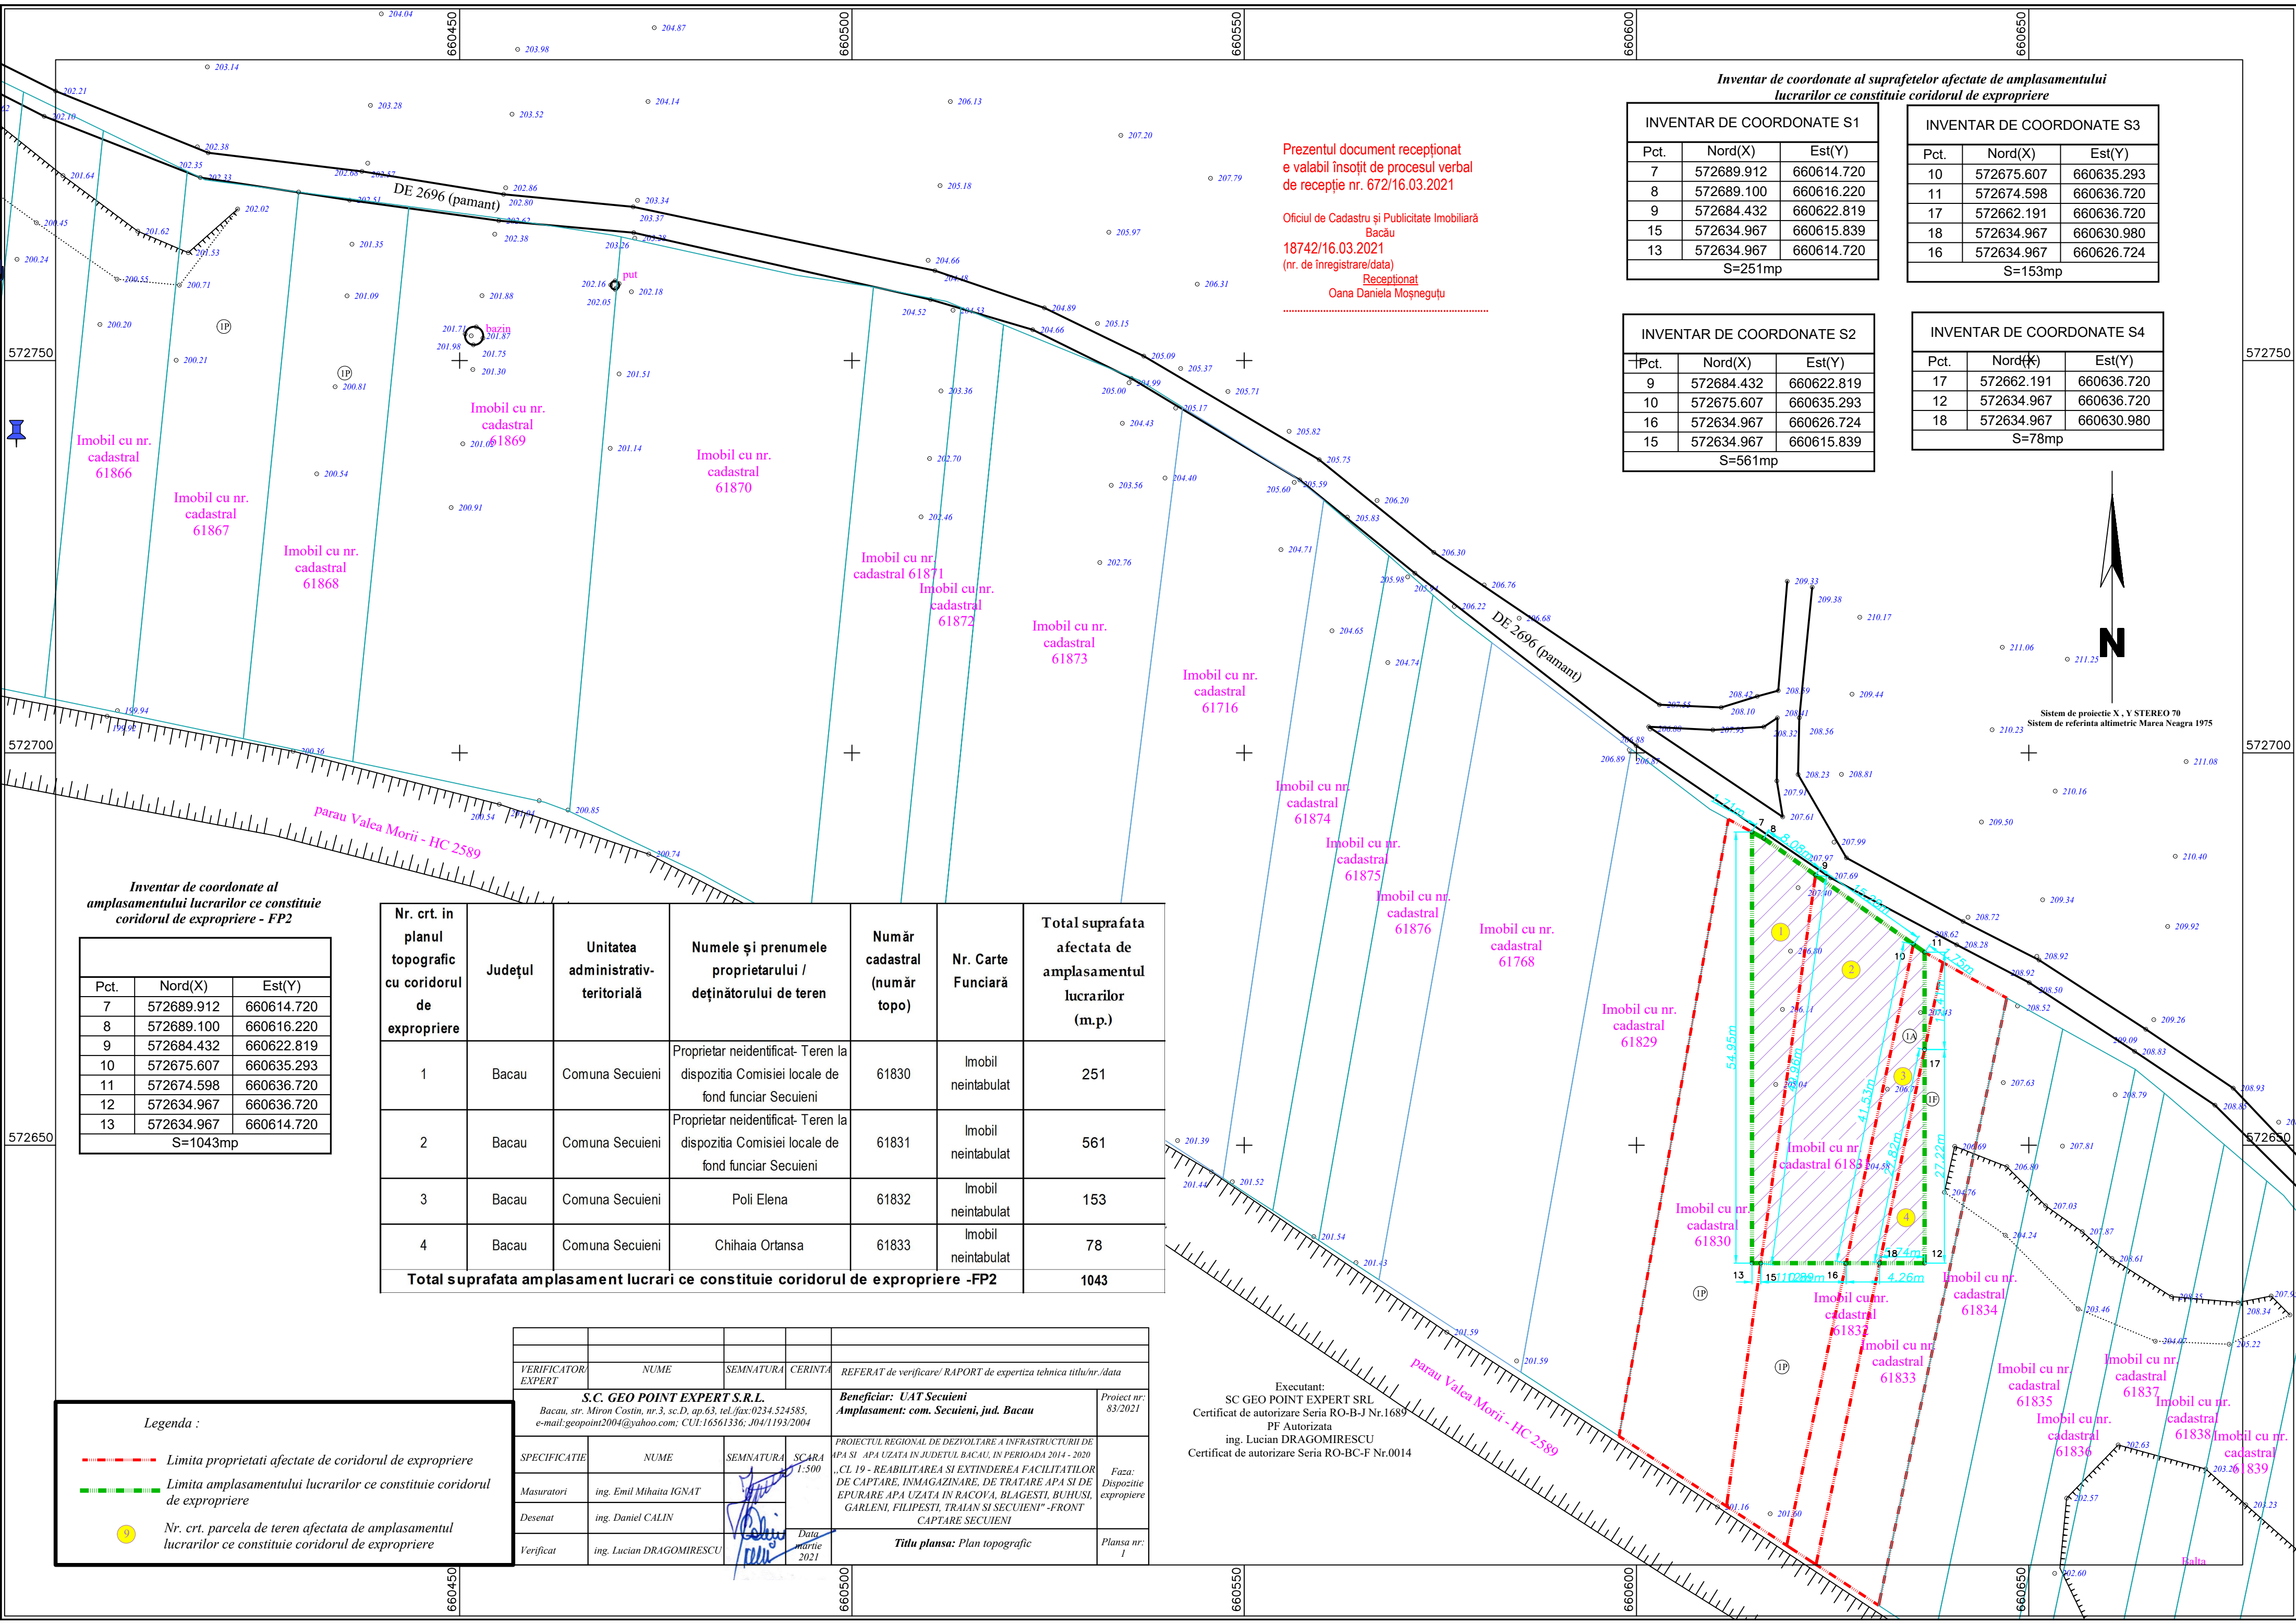

Prezentul document recepționat
e valabil însoțit de procesul verbal
de recepție nr. 672/16.03.2021

Oficiul de Cadastru și Publicitate Imobiliară
Bacău
18742/16.03.2021
(nr. de înregistrare/data)
Recepționat
Oana Daniela Moșneguțu

Inventar de coordonate al suprafetelor afectate de amplasamentului
lucrarilor ce constituie coridorul de expropriere

INVENTAR DE COORDONATE S1		
Pct.	Nord(X)	Est(Y)
7	572689.912	660614.720
8	572689.100	660616.220
9	572684.432	660622.819
15	572634.967	660615.839
13	572634.967	660614.720
S=251mp		

INVENTAR DE COORDONATE S3		
Pct.	Nord(X)	Est(Y)
10	572675.607	660635.293
11	572674.598	660636.720
17	572662.191	660636.720
18	572634.967	660630.980
16	572634.967	660626.724
S=153mp		

INVENTAR DE COORDONATE S2		
Pct.	Nord(X)	Est(Y)
9	572684.432	660622.819
10	572675.607	660635.293
16	572634.967	660626.724
15	572634.967	660615.839
S=561mp		

INVENTAR DE COORDONATE S4		
Pct.	Nord(X)	Est(Y)
17	572662.191	660636.720
12	572634.967	660636.720
18	572634.967	660630.980
S=78mp		

Inventar de coordonate al
amplasamentului lucrarilor ce constituie
coridorul de expropriere - FP2

Pct.	Nord(X)	Est(Y)
7	572689.912	660614.720
8	572689.100	660616.220
9	572684.432	660622.819
10	572675.607	660635.293
11	572674.598	660636.720
12	572634.967	660636.720
13	572634.967	660614.720
S=1043mp		

Nr. crt. in planul topografic cu coridorul de expropriere	Județul	Unitatea administrativ- teritorială	Numele și prenumele proprietarului / deținătorului de teren	Număr cadastral (număr topo)	Nr. Carte Funciară	Total suprafața afectată de amplasamentul lucrarilor (m.p.)
1	Bacău	Comuna Secuieni	Proprietar neidentificat- Teren la dispoziția Comisiei locale de fond funciar Secuieni	61830	Imobil neintabulat	251
2	Bacău	Comuna Secuieni	Proprietar neidentificat- Teren la dispoziția Comisiei locale de fond funciar Secuieni	61831	Imobil neintabulat	561
3	Bacău	Comuna Secuieni	Poli Elena	61832	Imobil neintabulat	153
4	Bacău	Comuna Secuieni	Chihaia Ortansa	61833	Imobil neintabulat	78
Total suprafața amplasament lucrari ce constituie coridorul de expropriere -FP2						1043

Legenda :

Limita proprietati afectate de coridorul de expropriere

Limita amplasamentului lucrarilor ce constituie coridorul de expropriere

Nr. crt. parcela de teren afectata de amplasamentul
lucrarilor ce constituie coridorul de expropriere


VERIFICATOR EXPERT	NUME	SEMNATURA	CERINTA	REFERAT de verificare/ RAPORT de expertiza tehnica titlu/nr./data	Proiect nr: 83/2021
S.C. GEO POINT EXPERT S.R.L. Bacău, str. Miron Costin, nr.3, sc.D, ap.63, tel./fax:0234.524585, e-mail:geopoint2004@yahoo.com; CUI:16561336; J04/1193/2004				Beneficiar: UAT Secuieni Amplasament: com. Secuieni, jud. Bacau	
SPECIFICATIE	NUME	SEMNATURA	SCARA 1:500	PROIECTUL REGIONAL DE DEZVOLTARE A INFRASTRUCTURII DE APA SI APA UZATA IN JUDEȚUL BACĂU, IN PERIOADA 2014 - 2020 „CL. 19 - REABILITAREA SI EXTINDEREA FACILITATILOR DE CAPTARE, INMAGAZINARE, DE TRATARE APA SI DE EPURARE APA UZATA IN RACOVA, BLAGESTI, BUHUSI, GARLENI, FILIPESTI, TRAIAN SI SECUIENI” -FRONT CAPTARE SECUIENI	Faza: Dispozitie expropriere
Masuratori	ing. Emil Mihaita IGNAT				
Desenat	ing. Daniel CALIN				
Verificat	ing. Lucian DRAGOMIRESCU			Titlu planșa: Plan topografic	Planșa nr: 1

Executant:
SC GEO POINT EXPERT SRL
Certificat de autorizare Seria RO-B-J Nr.1689
PF Autorizata
ing. Lucian DRAGOMIRESCU
Certificat de autorizare Seria RO-BC-F Nr.0014

PLAN DE INCADRARE IN ZONA

SCARA 1 : 5000

Nomenclatura : L-35-55-A-a-2-IV

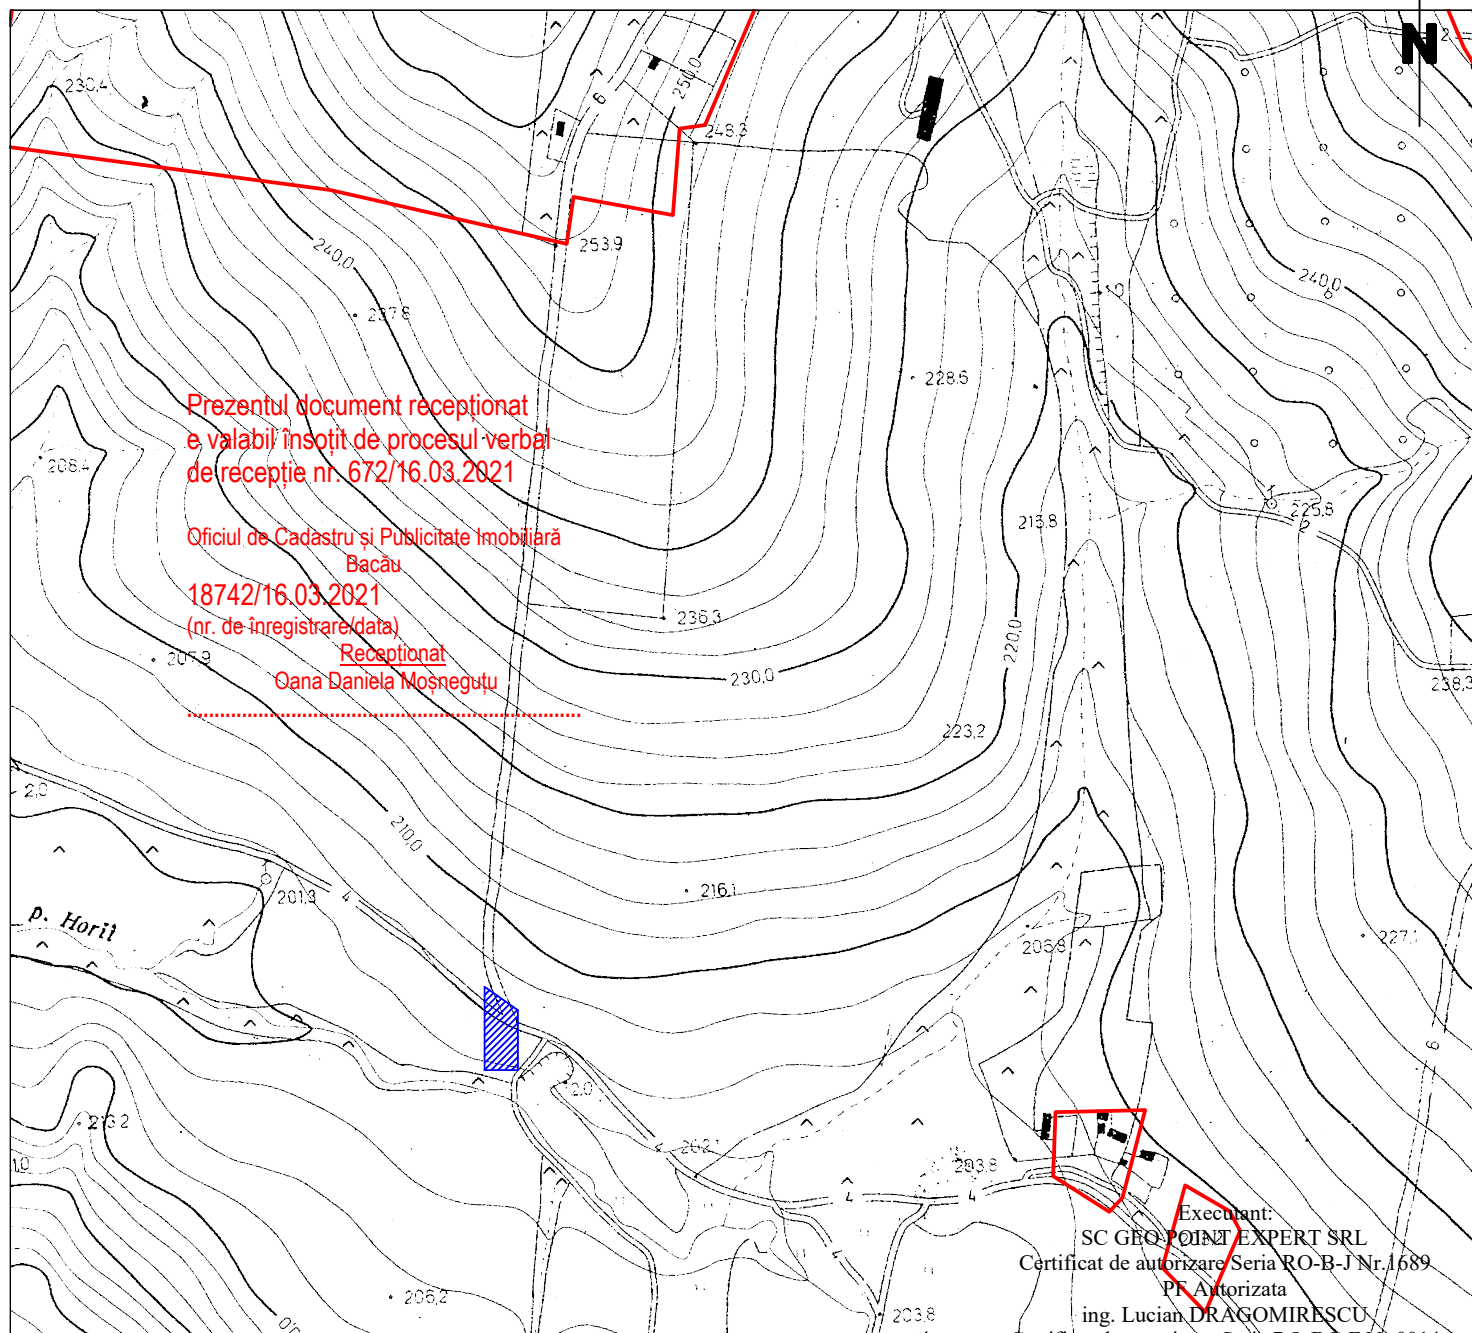

AMPLASAMENT STUDIAT

Limita intravilan conform PUG

VERIFICATOR/ EXPERT	NUME	SEMNTURA	CERINTA	REFERAT de verificare/ RAPORT de expertiza tehnica titlu/nr./data
S.C. GEO POINT EXPERT S.R.L. Bacau, str. Miron Costin, nr.3, sc.D, ap.63, tel./fax:0234.524585, e-mail:geopoint2004@yahoo.com; CUI:16561336; J04/1193/2004				Beneficiar: UAT Secuieni Amplasament: com. Secuieni, jud. Bacau Proiect nr: 83/2021
SPECIFICATIE	NUME	SEMNTURA	SCARA 1:5000	PROIECTUL REGIONAL DE DEZVOLTARE A INFRASTRUCTURII DE APA SI APA UZATA IN JUDETUL BACAU, IN PERIOADA 2014 - 2020 „CL 19 - REABILITAREA SI EXTINDEREA FACILITATILOR DE CAPTARE, INMAGAZINARE, DE TRATARE APA SI DE EPURARE APA UZATA IN RACOVA, BLAGESTI, BUHUSI, GARLENI, FILIPESTI, TRAIAN SI SECUIENI” -FRONT CAPTARE SECUIENI Faza: Dispozitie expropriere
Masuratori	ing. Emil Mihaita IGNAT			
Desenat	ing. Daniel CALIN			
Verificat	ing. Lucian DRAGOMIRESCU		Data martie 2021	
Titlu plansa: Plan de incadrare in zona				Plansa nr: 1