PLAN DE AMPLASAMENT SI DELIMITARE A IMOBILULUI

Scara 1: 500

ANEXA NR. 10
(ANEXA NR. 16 la regulament)

Nr. cadastral/topografic	Suprafata masurata (mp)	Adresa imobilului
Top: 151-152	2 285	Intravilan, Loc. Bucovat, Nr. 73, Jud. Timis
Cartea Funciara nr.		Unitatea Administrativ Teritoriala (UAT)
		BUCOVAT

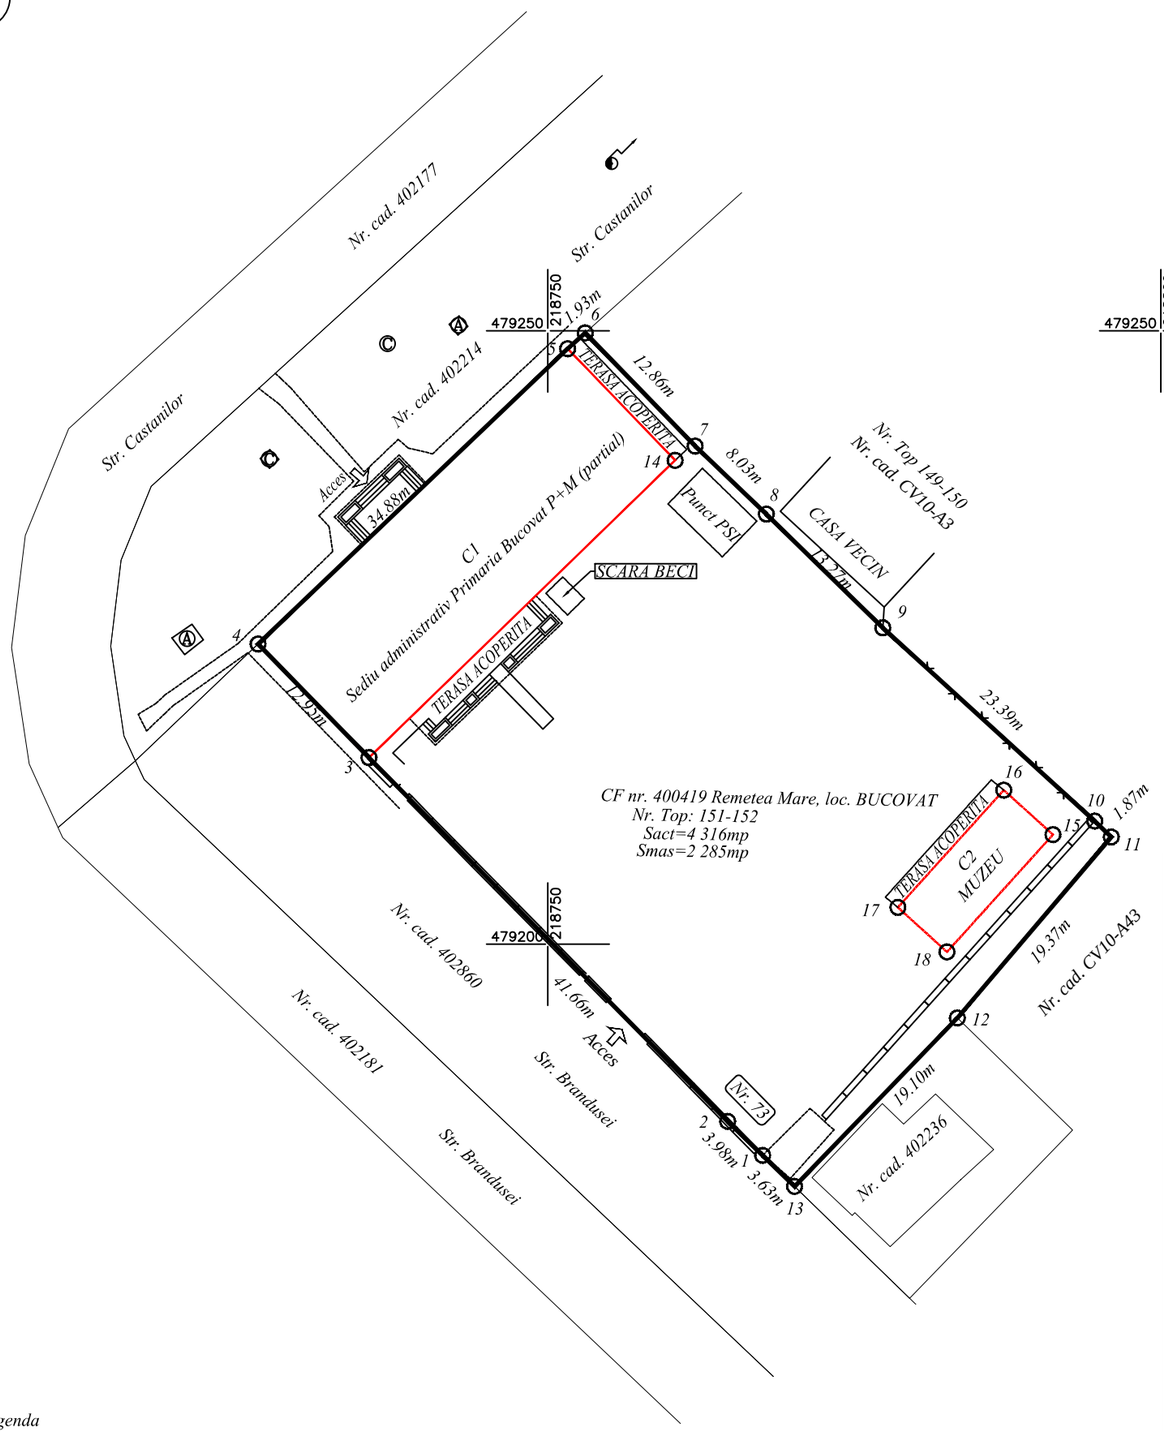

Legenda

Retele energie electrica

Retele apa

Retele canalizare

Gard de beton

Gard de plasa

Nr. proiect: 40/2024

A. Date referitoare la teren			
Nr. Parcela	Categorie de folosinta	Suprafata (mp)	Mentiuni
1	Curti constructii	2 285	Teren intravilan imprejmuit cu gard de plasa intre punctele 9-10, partial cu gard de beton intre punctele 1-3, si zid constructie intre punctele 12-13, 3-5.
Total	-	2 285	-

B. Date referitoare la constructii			
Cod. constr.	Destinatia	Suprafata construita la sol (mp)	Mentiuni
C1	CAS	445.8	Sediu administrativ Primaria Bucovat P+M (partial), anul construirii 1972 Suprafata construita la sol 445.8 mp Suprafata construita desfasurata 638.5 mp
C2	CAS	69.7	Muzeu P, anul construirii 2000 Suprafata construita la sol 69.7 mp Suprafata construita desfasurata 69.7 mp
Total	-	515.5	-

Suprafata totala masurata a imobilului = 2 285 mp
Suprafata din act = 4 316 mp

Executant, Ing. SUTEU MARIA	S.C. MS - CAD S.R.L.	Inspector,
Confirm executarea masuratorilor la teren,corectitudinea intocmirii documentatiei cadastrale si corespondenta acesteia cu realitatea din teren Data: 05.02.2024		Confirm introducerea imobilului in baza de date integrata si atribuirea numarului cadastral Data: .....

Persoana autorizata de ANCPI sa execute lucrari de cadastru, geodezie si cartografie * CLASA II * CERTIFICAT DE AUTORIZARE Seria RO-B-J Nr.2053/25.05.2021 MS-CAD S.R.L.

Persoana autorizata de ANCPI sa execute lucrari de cadastru, geodezie si cartografie * CATEGORIA D * CERTIFICAT DE AUTORIZARE Seria RO-B-F Nr.1566/21.03.2013 Maria SUTEU