


Plan cladire Centru de vaccinare Covid-19
Sat Cornetu, comuna Cornetu, judet Ilfov
Sos. Alexandriei, nr.138

Anexa la HCL nr. 3/21.01.2021

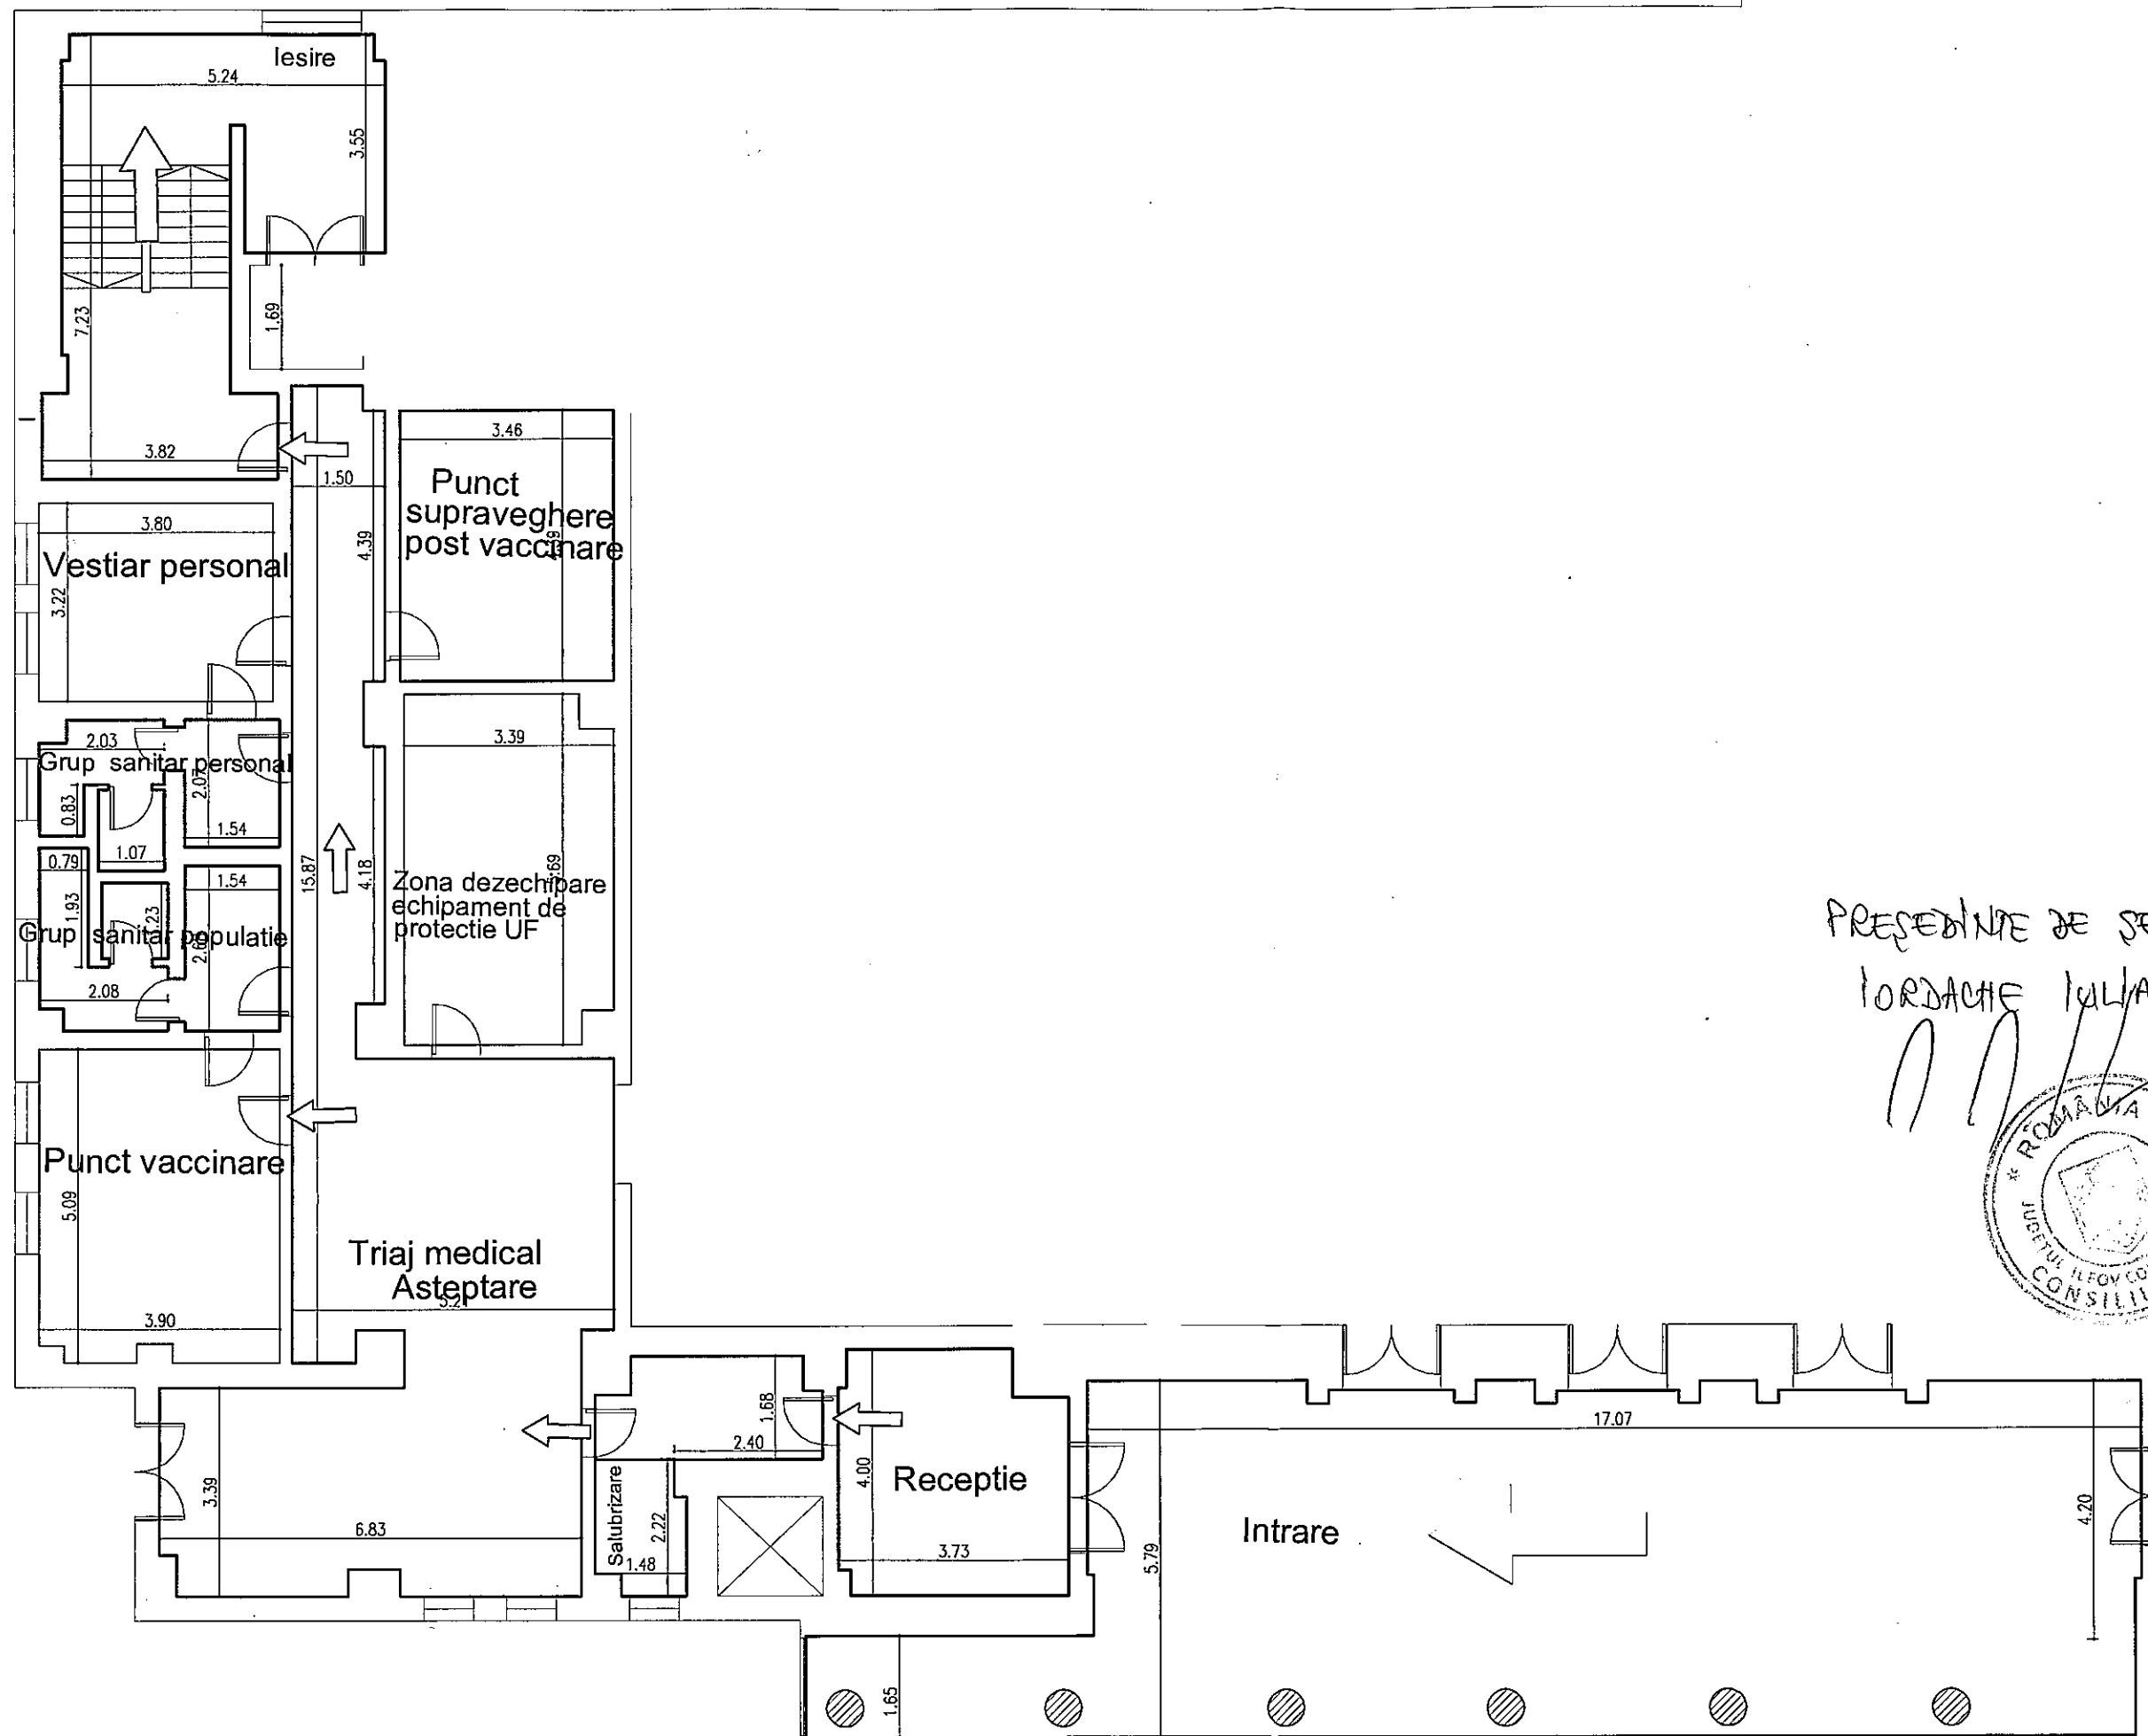

PRESEDINTE DE SEDINTA,
IORDACHE IULIAN



CONTRASEMNEAZĂ,
SECRETAR GENERAL,
Daniela Vantescu
Dd