
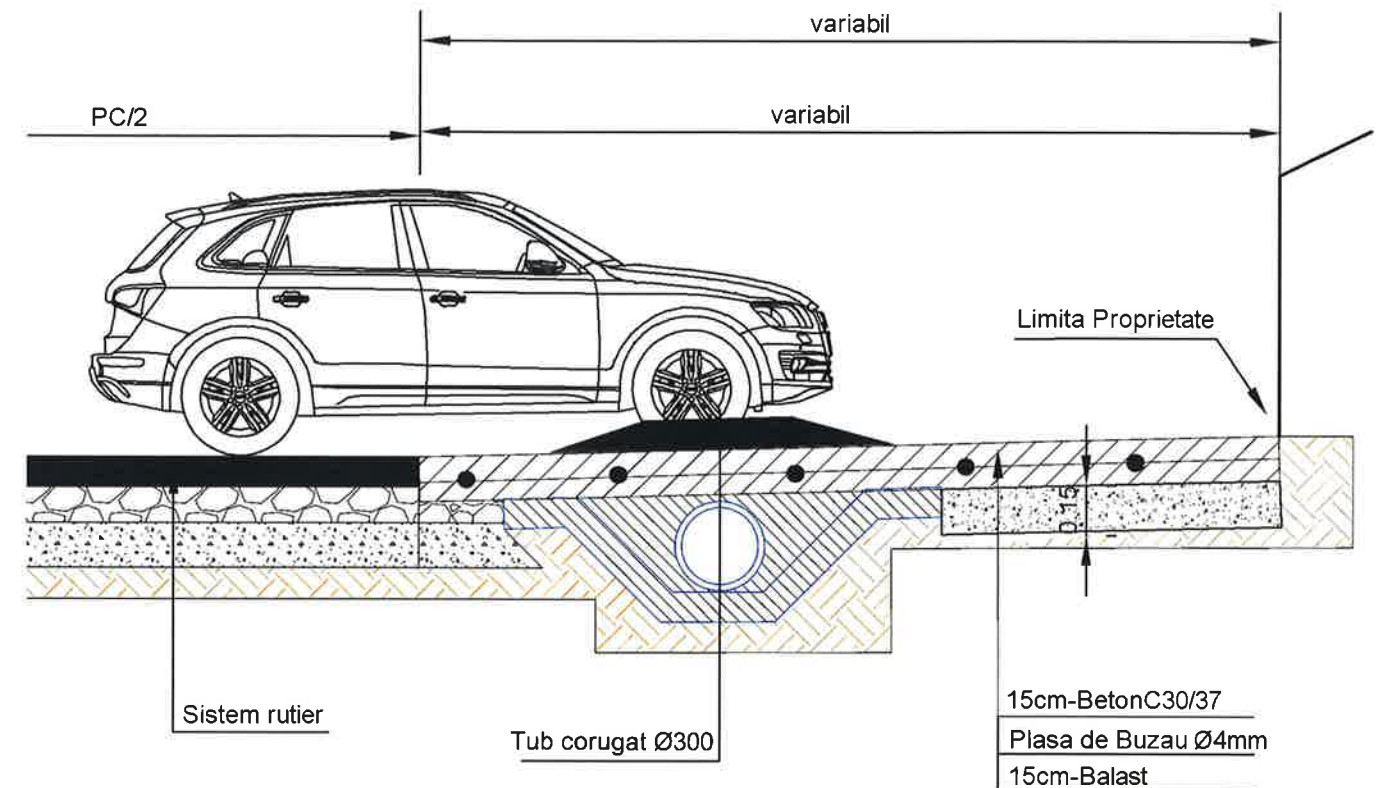




VEDERE IN PLAN
Scara 1:50

DETALIU ACCES AUTO LA PROPRIETATI - PESTE SANT

SECTIUNE A-A
Scara 1:20

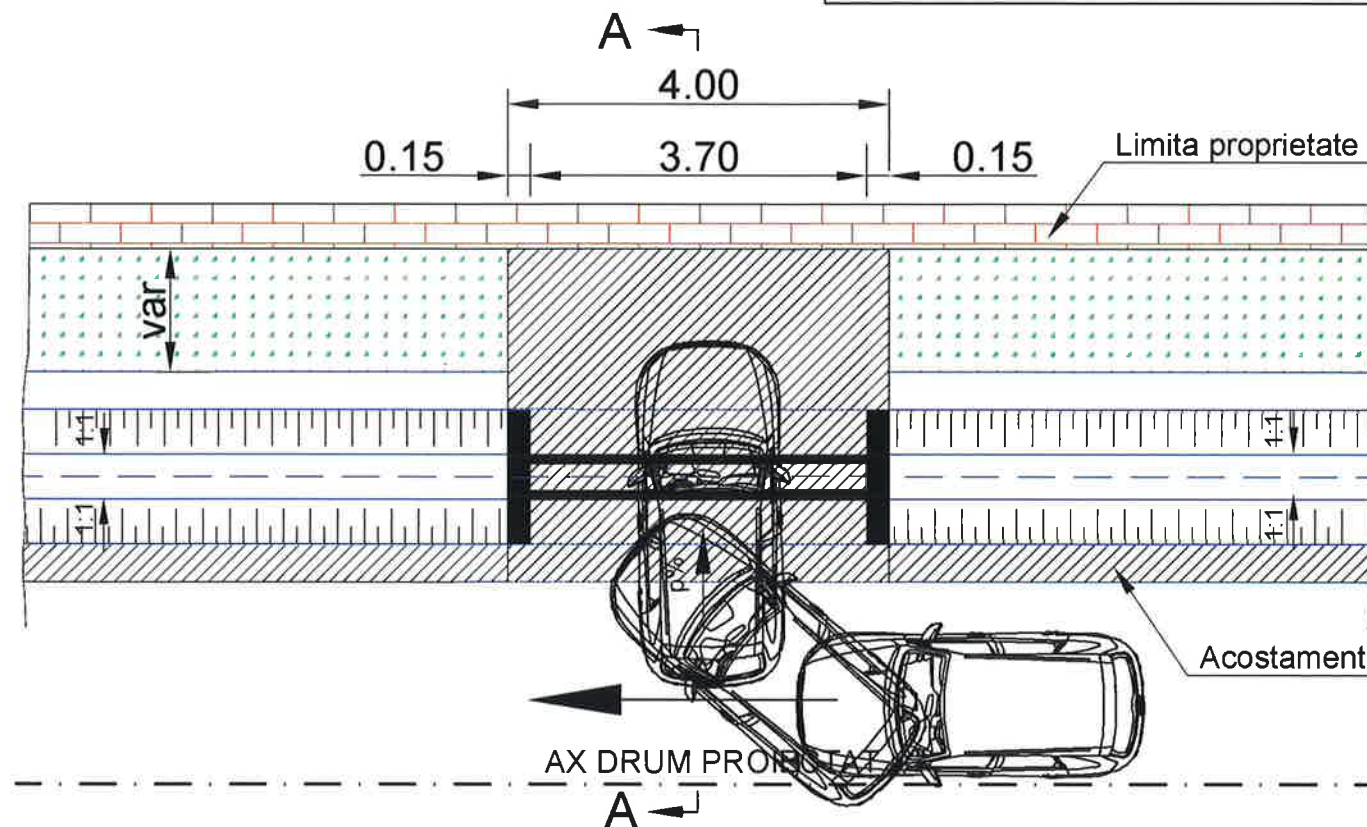


DETALIU TIMPAN
Scara 1:10

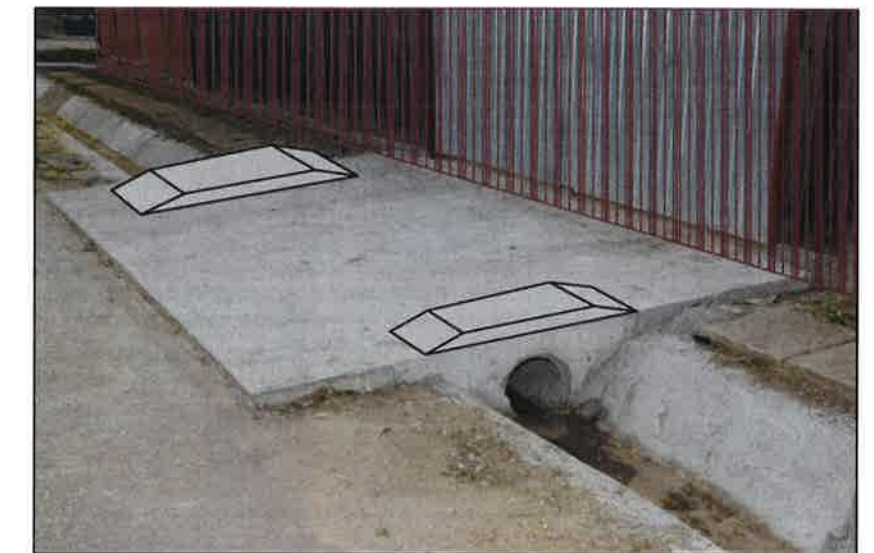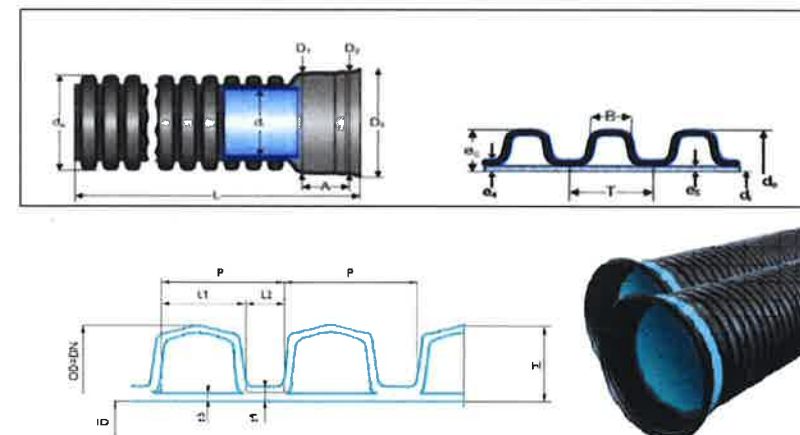

DETALIU ACCES PIETONAL LA PROPRIETATI - PESTE SANT

VEDERE IN PLAN
Scara 1:50

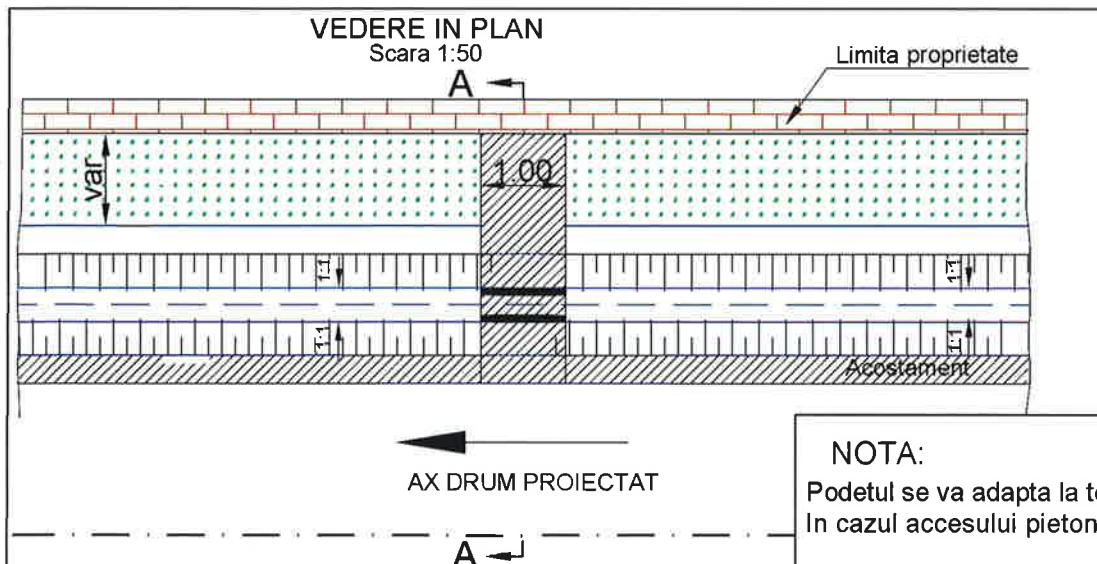

NOTA:
Podetul se va adapta la teren functie de cota santului.
In cazul accesului pietonal se poate renunta la tubul de sub placa

CERINTE PENTRU ASIGURAREA DURABILITATII ELEMENTELOR PREFABRICATE DIN BETON
CONFORM NE-013-2002 SAU A LUCRARILOR DIN BETON CONFORM NE-012-1/2007

ELEMENT PREFABRICAT SAU LUCRARE DIN BETON	
CLASA DE REZISTENTA A BETONULUI	C 30/37
CLASA DE EXPUNERE	XC4, XF4
RAPORT MAXIM APA/CIMENT	0.50
DOZAJ MINIM DE CIMENT (kg/m ³)	380
TIP CIMENT	II/A-S42.5; I42.5, SR142.5; H142.5

CARACTERISTICI TEAVA CORUGATA

CLASA DE RIGIDITATE	SN8
MATERIAL	Tevi corugate cu pereti dubli din Polietilena de Inalta Densitate sau Polipropilena HDPE / PP
DENSITATE	0.85-9.00 g/cm ³
MODULUL DE ELASTICITATE	min 1700 MPa

Str. Mitropolitul Veniamin Costache, nr.21,
Sector 5, Bucuresti
E-mail: office@ericons.ro
Nr. de inreg. CC.: J40/2588/2017
CUI: RO37142713
Telefon: 0737309487

NUMELE	SEMNA.	SCARA
SEF PROIECT	ing. Catalin Negrea	1:50
PROIECTAT	dr.ing. Costin Bichir	2021
DESENAT	teh. Lucian Draghici	

DENUMIRE:
Asfaltarea drumurilor de interes local in
comuna Valea Argovei, judetul Calarasi
BENEFICIAR: COMUNA VALEA ARGOVEI

DETALIU ACCES AUTO
LA PROPRIETATI
PESTE SANT

PR.NR.
26/2021


FAZA
D.A.L.I.

PLANSĂ NR.
DE-01


INCADRARE CAROSABIL

scara 1:10

Detaliu A
INCADRARE CAROSABIL

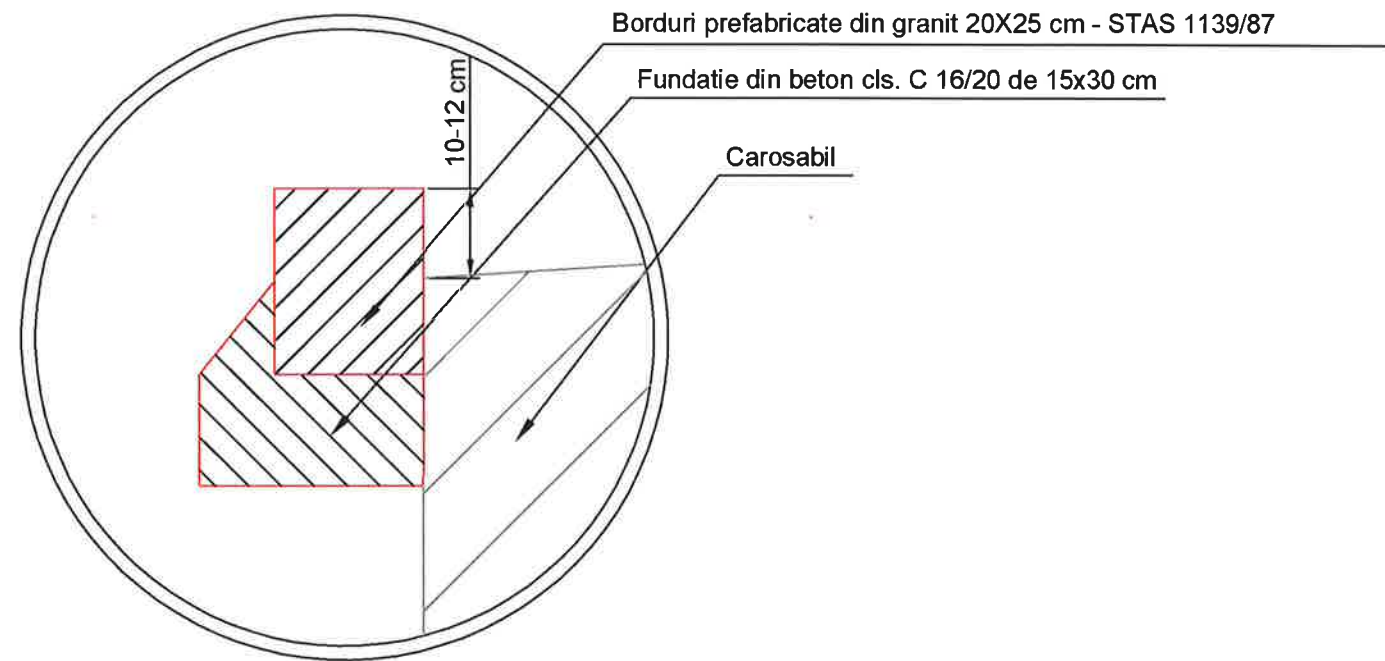


Detaliu C
DETALIU AMENAJARE ACCES PROPRIETATI

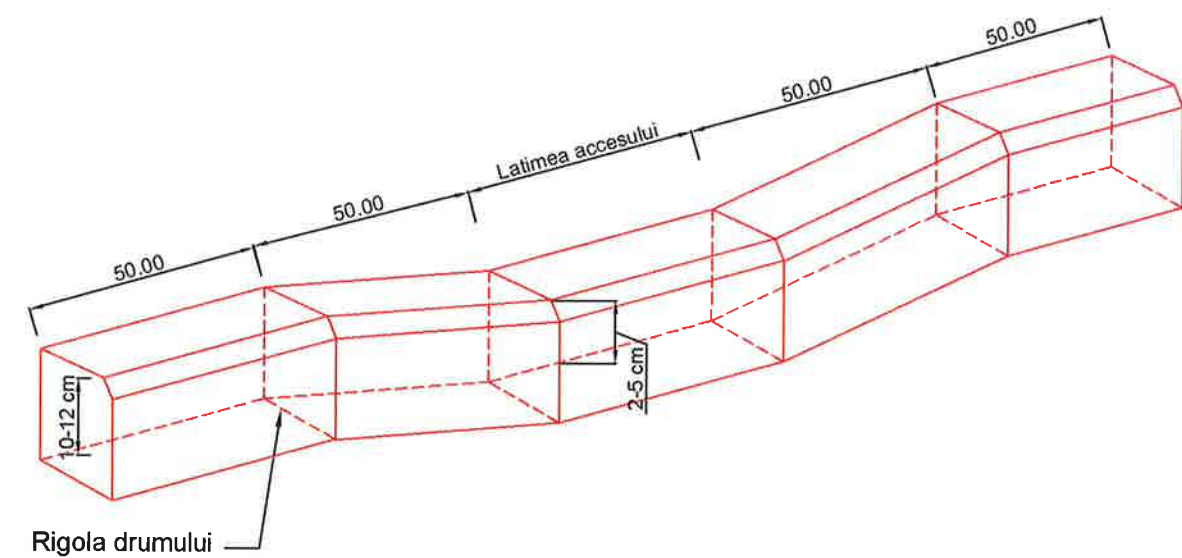


 Str. Mitropolitul Veniamin Costache, nr. 21, Sector 5, Bucuresti E-mail: office@ericons.ro Nr. de inreg. CC: J40/2588/2017 CUI: RO37142713 Telefon: 0737309487 S.C. ERICONS SERVICES S.R.L.			DENUMIRE Asfaltarea drumurilor de interes local in comuna Valea Argovei, judetul Calarasi BENEFICIAR: COMUNA VALEA ARGOVEI		PR.NR. 26/2021
	NUMELE	SEM NAT.	SCARA	DETALIU INCADRARE CAROSABIL	FAZA D.A.L.I.
SEF PROIECT	ing. Catalin Negrea		1:10		PLANSĂ NR. DE-02
PROIECTAT	dr.ing. Costin Bichir				
DESENAT	teh. Lucian Draghici		2021		

DETALIU SANT MONOLIT

SCARA 1:20

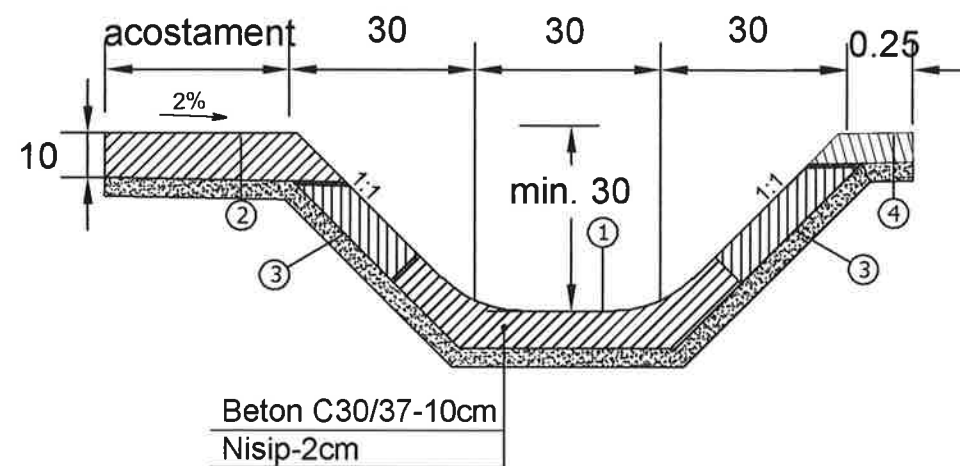


ELEMENT MONOLIT TIP 2
60 x 33 x 10

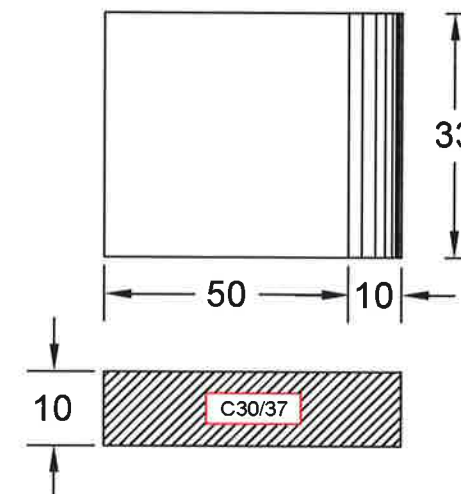


BETON C30/37

- CLASA DE EXPUNERE	= XC4, XF4
- GRAD DE IMPERMEABILITATE (min)	= P8 10
- GRAD DE GELIVITATE (min)	= G100
- TIP CIMENT	= HI 42.5; SRI 42.5 IIA-S 42.5; I 42.5
- RAPORT APA/CIMENT (max)	= 0.50


ELEMENT MONOLIT TIP 1
40 x 33 x 10

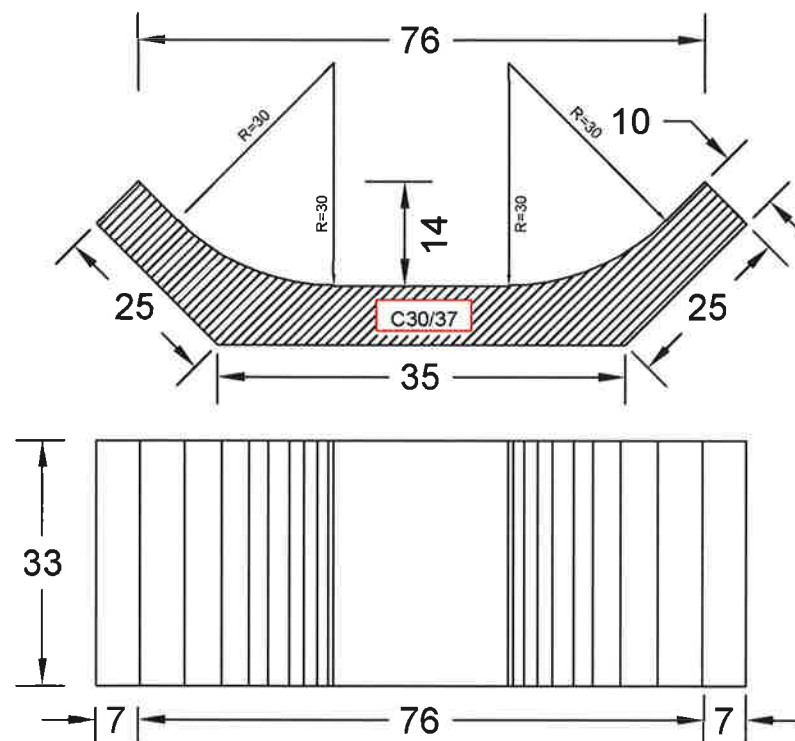

ELEMENT MONOLIT TIP 4
35 x 33 x 10

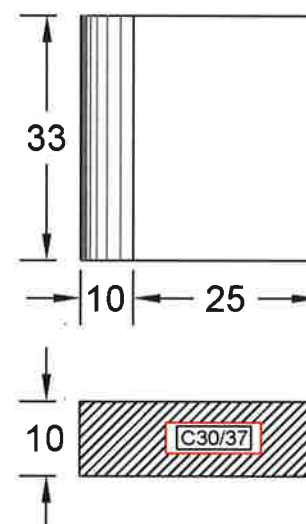

ELEMENT MONOLIT TIP 3
35 x 33 x 10

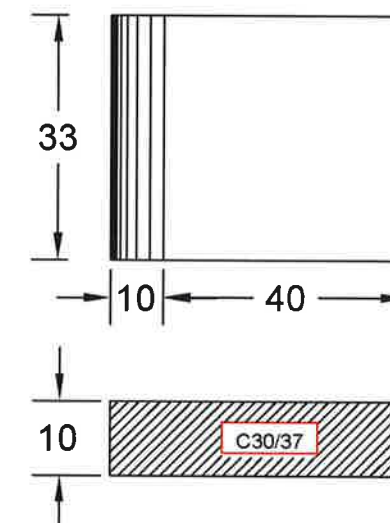

NOTA:


Adancimea santului este variabila, 30cm-50cm, in functie de conditiile locale si morfologia terenului, cu scopul de a colecta si evacua apa spre un emisar.

Str. Mitropolitul Veniamin Costache, nr.21, Sector 5, Bucuresti E-mail: office@ericons.ro Nr. de inreg. CC : J40/2588/2017 CUI : RO37142713 Telefon : 0737309487 S.C. ERICONS SERVICES S.R.L.			DENUMIRE: Asfaltarea drumurilor de interes local in comuna Valea Argovei, judetul Calarasi BENEFICIAR: COMUNA Valea Argovei		PR.NR. 26/2021
SEF PROIECT	ing. Catalin Negrea	SEM NAT.	SCARA	DETALIU SANT DE BETON	FAZA D.A.L.I., PLANSĂ NR. DE - 03
PROIECTAT	dr.ing. Costin Bichir		1:20		
DESENAT	teh. Lucian Draghici		2021		


DETALIU PODET Ø 400

Scara 1:20

SECTIUNE LONGITUDINALA
Sc 1:20

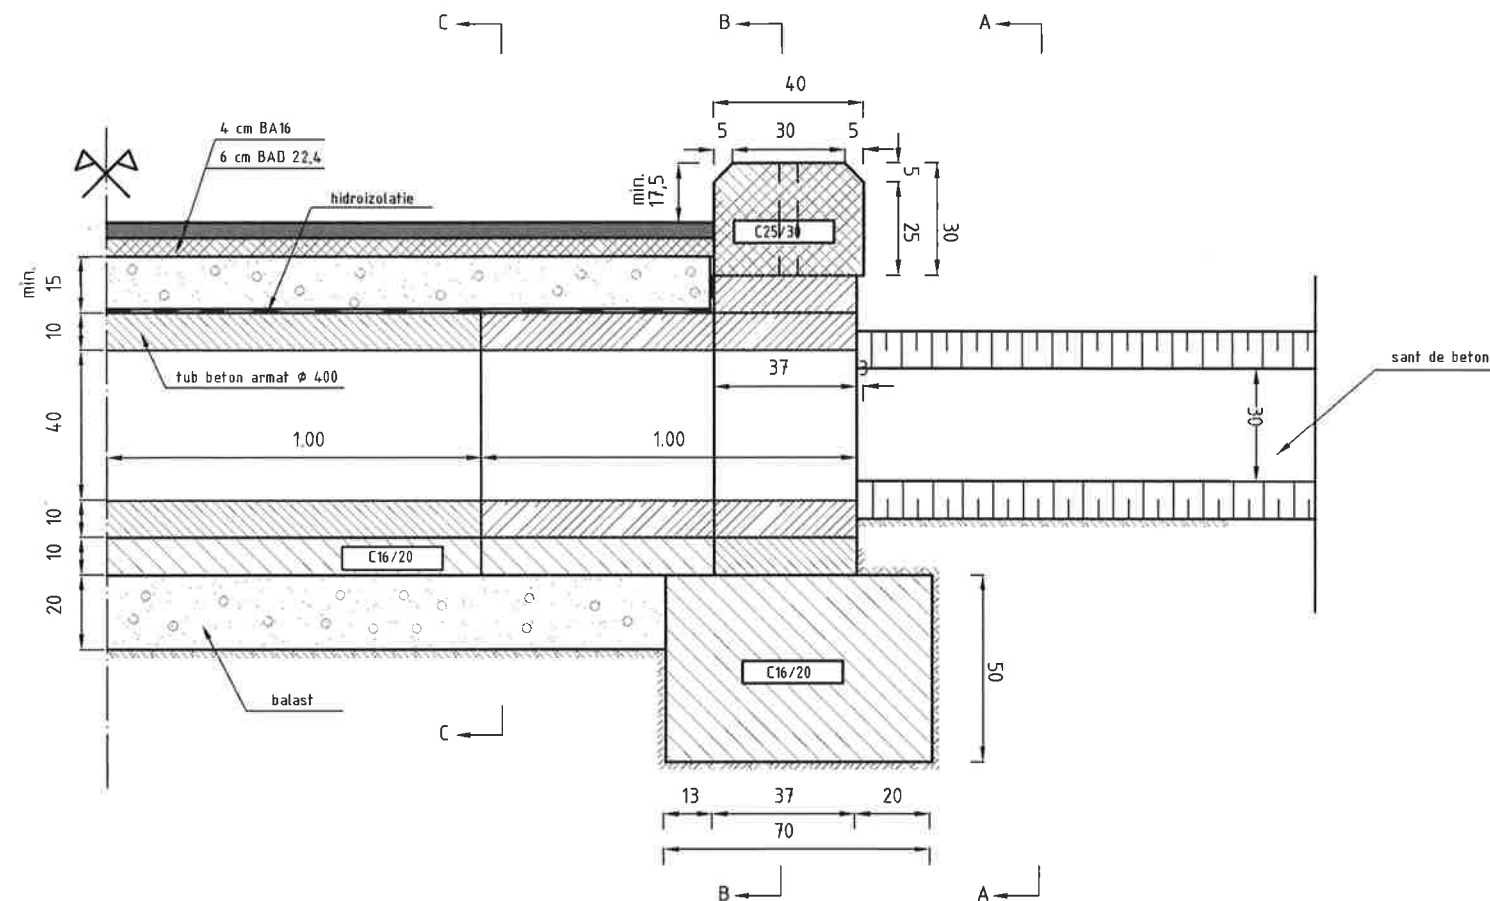


SECTIUNE C - C
Sc 1:20

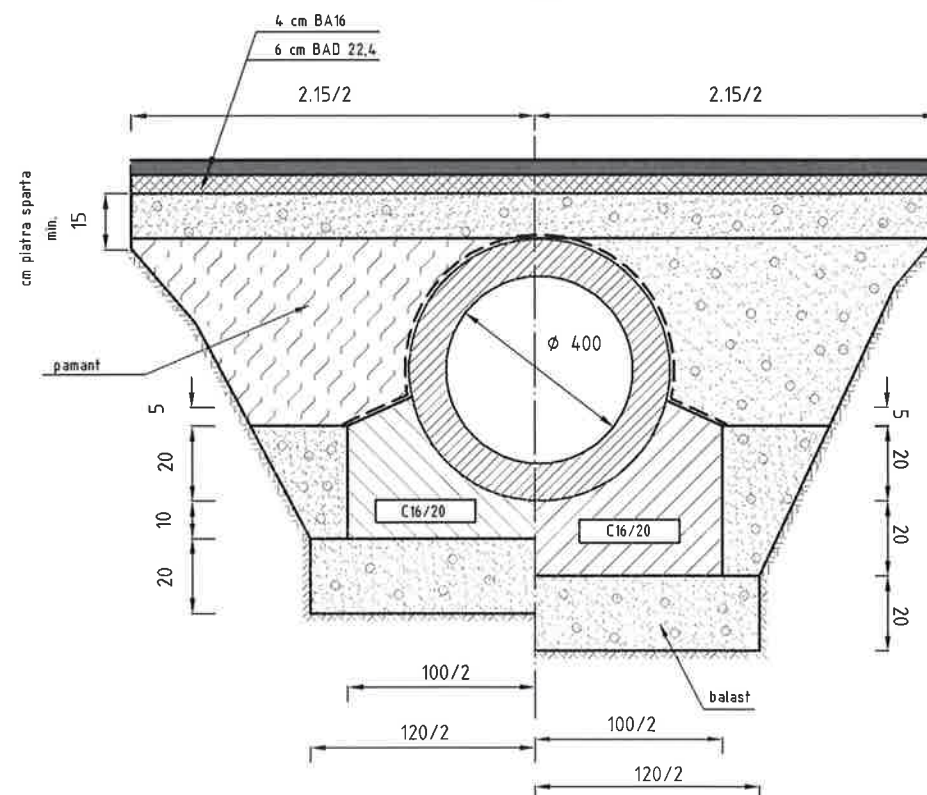

VEDERE A - A

SECTIUNE B - B

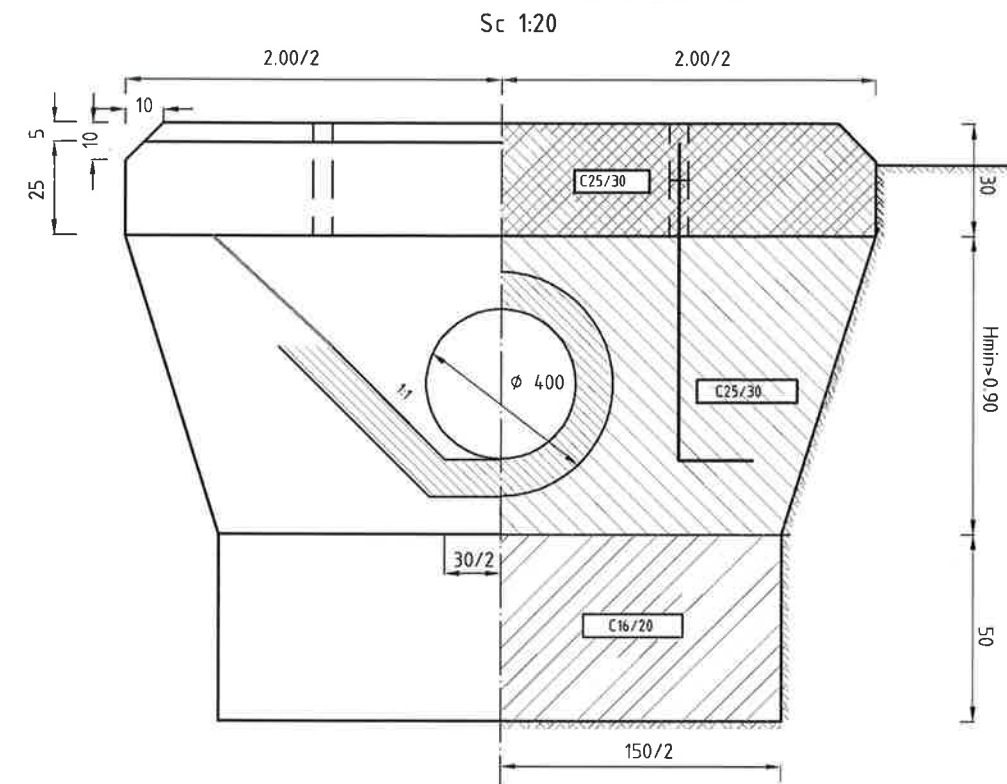

BETON C12/15

- CLASA DE EXPUNERE = X0
- GRAD DE IMPERMEABILITATE (min) P4
- GRAD DE GELIVITATE (min)
- TIP CIMENT = CEM I; SR I; CD 40; IA-52.5; CEM II: A / B S; HII A S; A / B V; A LL; A L; B L; B LL; CEM III A
- RAPORT APA/CIMENT (max) = 0.65

BETON C16/20

- CLASA DE EXPUNERE = XC2
- GRAD DE IMPERMEABILITATE (min) P4
- GRAD DE GELIVITATE (min)
- TIP CIMENT = CEM I; SR I; CD 40; IA-52.5; CEM II: A / B S; HII A S; A / B V; A LL; A L; CEM III A
- RAPORT APA/CIMENT (max) = 0.60

Ericons Services Str. Mitropolitul Veniamin Costache, nr.21, Sector 5, Bucuresti E-mail: office@ericons.ro Nr. de inreg. CC : J40/2588/2017 CUI : RO37142713 Telefon : 0737309487				DENUMIRE Asfaltarea drumurilor de interes local in comuna Valea Argovei, judetul Galargasi BENEFICIAR: COMUNA VALEA ARGOVEI		PR.NR. 26/2021
SEF PROIECT	ing. Catalin Negrea	SEM. <i>CN</i>	SCARA	DETALIU PODET Ø 400		FAZA D.A.L.I.
PROIECTAT	dr.ing. Costin Bichir	<i>CB</i>	1:20			PLANSĂ NR. DE-04
DESENAT	teh. Lucian Draghici	<i>LD</i>	2021			