


PLAN DE AMPLASAMENT SI DELIMITARE A IMOBILULUI

Scara 1: 1000

Nr. Cadastral	Suprafața măsurată	Adresa imobilului
	1764 mp	Bozia, Strada Secundara 19, com. Fâlcu, jud. Vaslui
Cartea Funciară nr.	UAT	FALCIU

Amplasament nr. 1
de Hotărâre nr. 61/2021

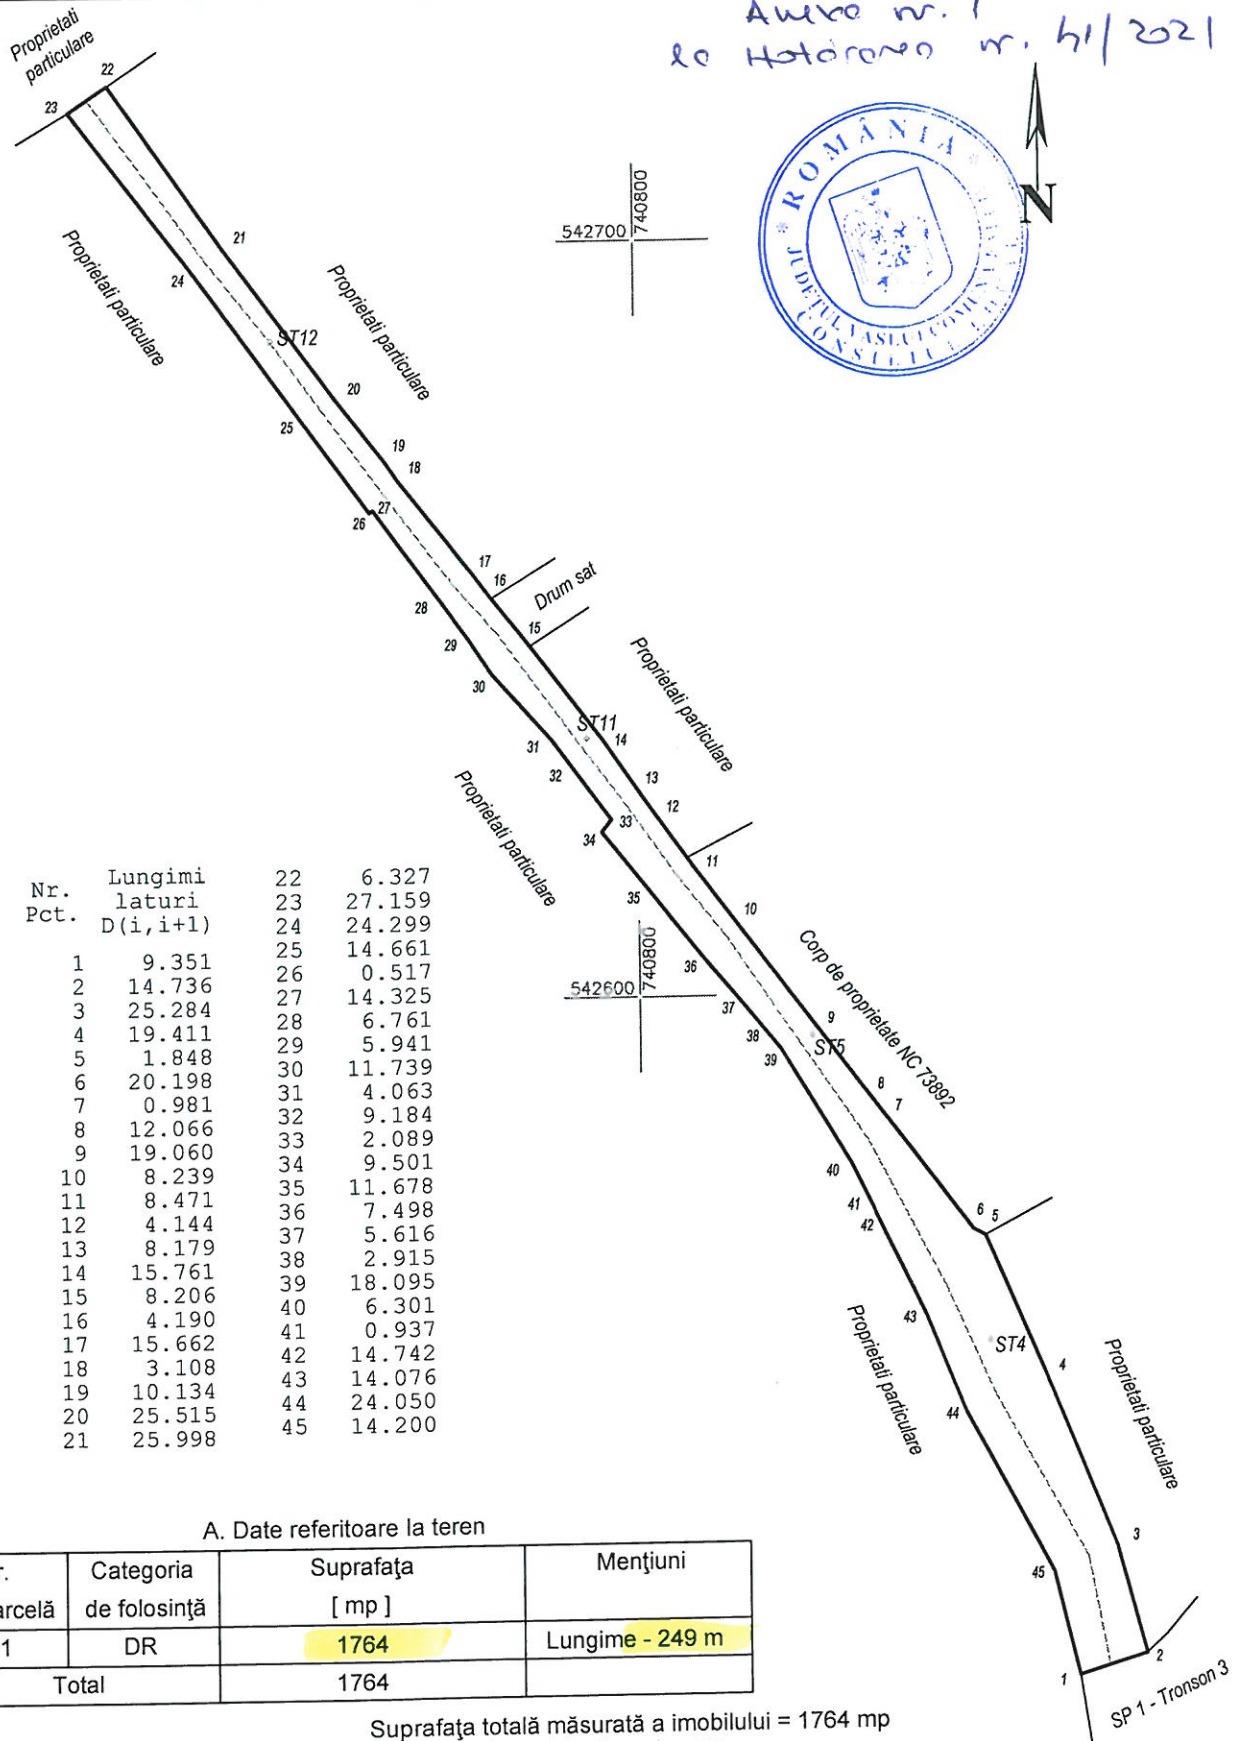

Nr. Pct.	Lungimi laturi D(i,i+1)		
1	9.351	22	6.327
2	14.736	23	27.159
3	25.284	24	24.299
4	19.411	25	14.661
5	1.848	26	0.517
6	20.198	27	14.325
7	0.981	28	6.761
8	12.066	29	5.941
9	19.060	30	11.739
10	8.239	31	4.063
11	8.471	32	9.184
12	4.144	33	2.089
13	8.179	34	9.501
14	15.761	35	11.678
15	8.206	36	7.498
16	4.190	37	5.616
17	15.662	38	2.915
18	3.108	39	18.095
19	10.134	40	6.301
20	25.515	41	0.937
21	25.998	42	14.742
		43	14.076
		44	24.050
		45	14.200

A. Date referitoare la teren

Nr. parcelă	Categoria de folosință	Suprafața [mp]	Mențiuni
1	DR	1764	Lungime - 249 m
Total		1764	

Suprafața totală măsurată a imobilului = 1764 mp
Suprafața din act = mp

Executant: ing. Mihaiela Todeilă

Confirm executarea lucrărilor la teren, corectitudinea întocmirii documentației cadastrale și corespondența acesteia cu realitatea din teren.

Data: 15.09.2020

Inspector:

Confirm introducerea imobilului în baza de date integrată și atribuirea numărului cadastral.

Data:



PLAN DE AMPLASAMENT SI DELIMITARE A IMOBILULUI

Scara 1: 2000

Nr. Cadastral	Suprafața măsurată	Adresa imobilului
	3294 mp	Bozia, Strada Secundară 20, com. Fălciu, jud. Vaslui
Cartea Funciară nr.	UAT	FALCIU

Anexo n. 2

Holotura n. 41/2021

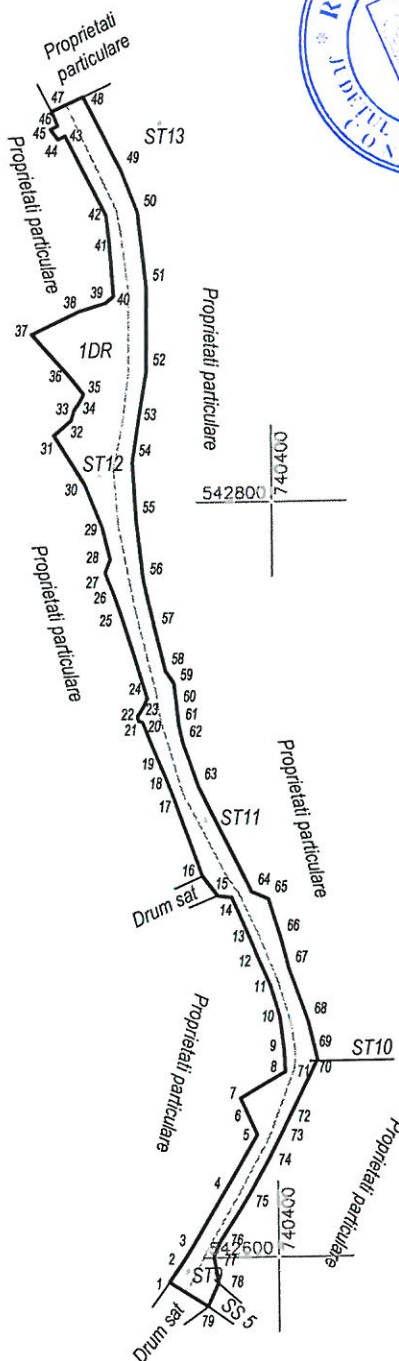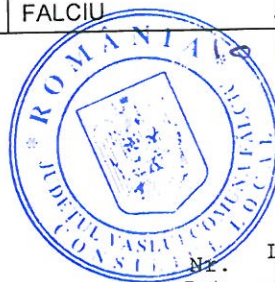

Nr. Pct.	Lungimi laturi D(i, i+1)		
39	2.549		
40	13.575		
41	7.959		
42	23.610		
43	2.035		
44	3.383		
45	2.172		
46	4.080		
47	9.109		
48	21.688		
49	12.360		
50	19.720		
51	22.330		
52	14.596		
53	9.528		
54	14.990		
55	16.551		
56	13.540		
57	11.154		
58	4.096		
59	6.681		
60	4.798		
61	4.673		
62	11.948		
63	31.174		
64	4.876		
65	10.756		
66	8.616		
67	14.554		
68	10.600		
69	1.141		
70	0.958		
71	16.509		
72	1.164		
73	8.473		
74	11.874		
75	14.687		
76	4.245		
77	7.117		
78	6.733		
79	12.129		

A. Date referitoare la teren

Nr. parcelă	Categoria de folosință	Suprafața [mp]	Mențiuni
1	DR	3294	Lungime - 333 m
Total		3294	

Suprafața totală măsurată a imobilului = 3294 mp
Suprafața din act = mp

Executant: ing. Mihaiela Todeilă

Confirm executarea lucrărilor la teren, corectitudinea întocmirii documentației cadastrale și corespondența acesteia cu realitatea din teren.

Data: 15.09.2020

Inspector:

Confirm introducerea imobilului în baza de date integrată și atribuirea numărului cadastral.

Data:



PLAN DE AMPLASAMENT SI DELIMITARE A IMOBILULUI

Scara 1: 2000

Nr. Cadastral	Suprafata măsurată	Adresa imobilului
	1610 mp	Bogdănești, Strada Secundară 14, comuna Fălcu, Județul Vaslui
Cartea Funciară nr.	UAT	FALCIU

Anexa m. 3

la Hotărârea m. 41/2024

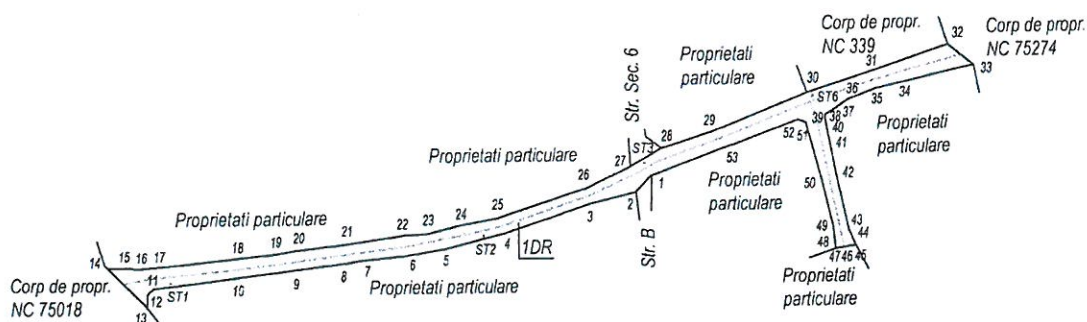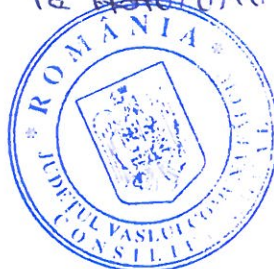

Nr. Pct.	Lungimi laturi D(i, i+1)		
1	6.492	26	13.573
2	13.750	27	10.474
3	25.416	28	14.823
4	18.175	29	30.442
5	10.238	30	19.008
6	14.607	31	22.746
7	3.090	32	9.232
8	14.647	33	22.628
9	17.004	34	6.208
10	23.527	35	8.041
11	2.351	36	4.456
12	3.729	37	2.939
13	15.934	38	0.888
14	6.700	39	1.064
15	1.168	40	4.146
16	4.181	41	12.671
17	24.365	42	15.651
18	11.491	43	4.549
19	5.583	44	1.902
20	13.826	45	1.527
21	17.439	46	1.222
22	6.492	47	1.145
23	9.645	48	6.173
24	11.197	49	12.851
25	27.090	50	17.744
		51	2.386
		52	23.862
		53	20.823

A. Date referitoare la teren

Nr. parcelă	Categoria de folosință	Suprafata [mp]	Mențiuni
1	DR	1610	Lungime 291 m
Total		1610	

Suprafata totală măsurată a imobilului = 1610 mp
Suprafata din act = mp

Executant: ing. Mihaiela Todea

Confirm executarea lucrărilor la teren, corectitudinea încheierii documentației cadastrale și corespondența acesteia cu realitatea din teren.

Data: 07.05.2020

Inspector:

Confirm introducerea imobilului în baza de date integrată și atribuirea numărului cadastral.


Data:

PLAN DE AMPLASAMENT SI DELIMITARE A IMOBILULUI

Scara 1: 1000

Nr. Cadastral	Suprafata măsurată	Adresa imobilului
	387 mp	Bogdănești, Strada Secundară 15, comuna Fâlcu, Județul Vaslui

Cartea Funciară nr.	UAT	FALCIU	Anexe nr. 4
---------------------	-----	--------	-------------

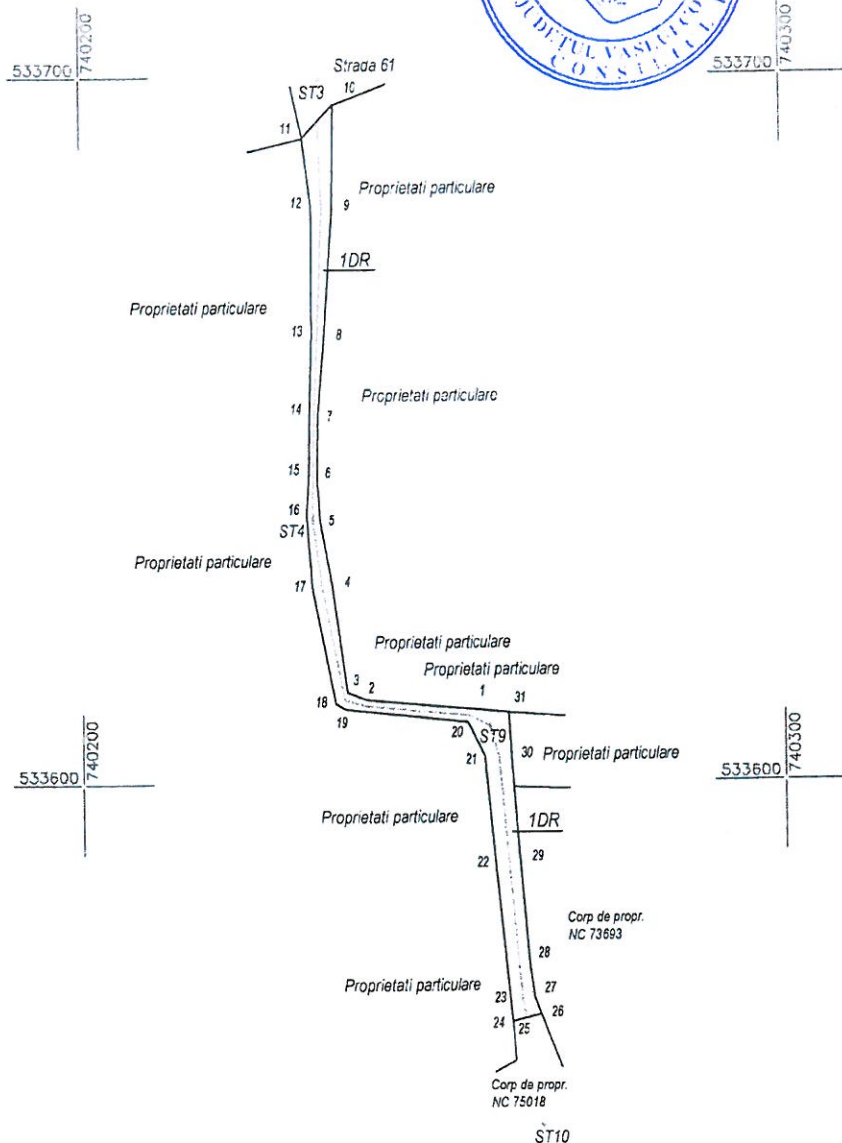

Nr. Pct.	Lungimi laturi D(i, i+1)
1	14.438
2	3.031
3	15.352
4	9.073
5	5.914
6	9.064
7	11.498
8	17.980
9	14.638
10	6.492
11	9.866
12	18.076
13	11.047
14	8.604
15	5.940
16	10.429
17	16.555
18	1.473
19	17.488
20	5.516
21	14.992
22	19.871
23	2.833
24	0.352
25	3.862
26	2.384
27	4.559
28	15.448
29	13.890
30	6.798
31	5.816

A. Date referitoare la teren

Nr. parcelă	Categoria de folosință	Suprafata [mp]	Mențiuni
1	DR	387	Lungime - 145 m
Total		387	

Suprafata totală măsurată a imobilului = 387 mp
Suprafata din act = mp

Executant: ing. Mihaela Todola

Confirm executarea lucrărilor la teren, corectitudinea întocmirii documentației cadastrale și corespondența acesteia cu realitatea din teren.

Data: 07.05.2020

Inspector:

Confirm introducerea imobilului în baza de date integrată și atribuirea numărului cadastral.

Data:

PLAN DE AMPLASAMENT SI DELIMITARE A IMOBILULUI

Scara 1: 1000

Nr. Cadastral	Suprafata masurata	Adresa imobilului
	839 mp	Bogdănești, Strada Secundară 16, comuna Fălcu, Județul Vaslui
Cartea Funciară nr.	UAT	FALCIU


Anexo m. 5
la Hotărârea nr. 61/2021



Nr. Pct. Lungimi laturi D(i,i+1)

1	11.841
2	7.591
3	8.457
4	3.527
5	15.817
6	2.364
7	9.604
8	7.401
9	7.696
10	13.687
11	9.002
12	0.420
13	0.030
14	7.314
15	0.660
16	4.211
17	2.836
18	5.206
19	3.950
20	4.033
21	4.341
22	4.772
23	5.923

534500 739700

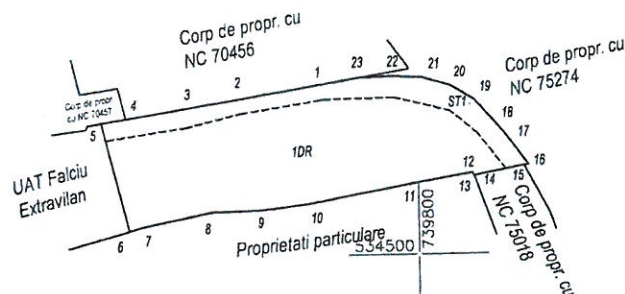

A. Date referitoare la teren

Nr. parcelă	Categoria de folosință	Suprafata [mp]	Mențiuni
1	DR	839	Lungime - 62 m
Total		839	

B. Date referitoare la construcții

Cod constr.	Destinația	Suprafata construita la sol [mp]	Mențiuni
Total			

Suprafata totala masurata a imobilului = 839 mp
Suprafata din act = mp

Executant: ing. Mihaela Todeila

Confirm executarea lucrarilor la teren, corectitudinea intocmirii documentatiei cadastrale si corespondenta acestora cu realitatea din teren.

Data: 27.04.2020

Inspector:

Confirm introducerea imobilului in baza de date integrata si atribuirea numarului cadastral.

Data:

PLAN DE AMPLASAMENT SI DELIMITARE A IMOBILULUI


Scara 1: 1000

Nr. Cadastral	Suprafața măsurată	Adresa imobilului
	1424 mp	Bogdănești, Strada Secundară 17, comuna Fălcu, Județul Vaslui
Cartea Funciară nr.	UAT	FALCIU

Anexo m. 6



10.11.2020 m. 41/2021

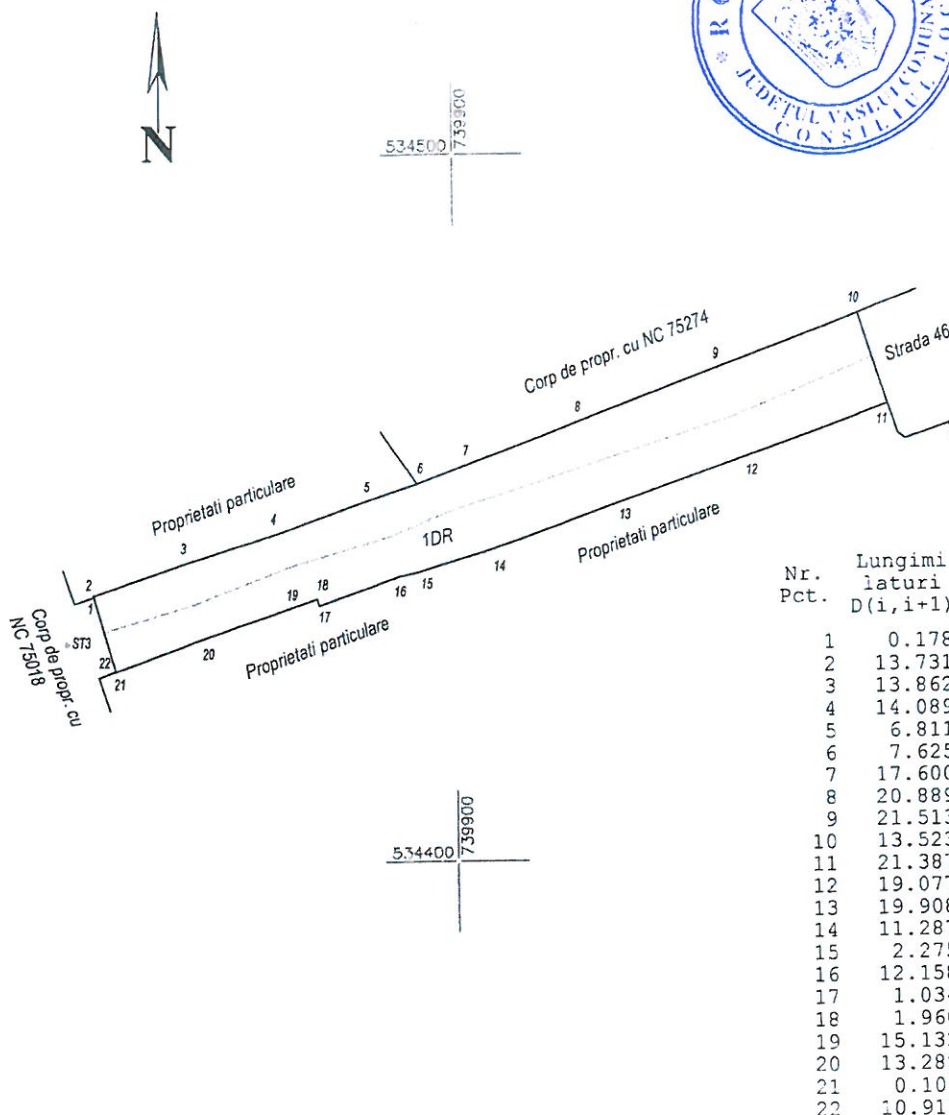

Nr. Pct.	Lungimi laturi D(i, i+1)
1	0.178
2	13.731
3	13.862
4	14.089
5	6.811
6	7.625
7	17.600
8	20.889
9	21.513
10	13.523
11	21.387
12	19.077
13	19.908
14	11.287
15	2.275
16	12.158
17	1.034
18	1.960
19	15.132
20	13.288
21	0.103
22	10.911

A. Date referitoare la teren

Nr. parcelă	Categoria de folosință	Suprafața [mp]	Mențiuni
1	DR	1424	Lungime - 116 m
Total		1424	

B. Date referitoare la construcții

Cod constr.	Destinația	Suprafața construită la sol [mp]	Mențiuni
Total			

Suprafața totală măsurată a imobilului = 1424 mp
Suprafața din act = mp

Executant: ing. Mihaela Todeiță

Confirm executarea lucrărilor la teren, corectitudinea întocmirii documentației cadastrale și corespondența acestora cu realitatea din teren.

Data: 27.04.2020

Inspector:

Confirm introducerea imobilului în baza de date integrată și atribuirea numărului cadastral.

Data:

PLAN DE AMPLASAMENT SI DELIMITARE A IMOBILULUI

Scara 1: 500


Nr. Cadastral	Suprafata măsurată	Adresa imobilului
	2853 mp	Bogdănești, Strada Secundară 18, comuna Fâlcu, Județul Vaslui
Cartea Funciară nr.	UAT	FALCIU

Anexa nr. 2

10.11.2021

Nr. Pct. Lungimi laturi D(i,i+1)

1	12.720
2	14.333
3	10.948
4	19.161
5	17.103
6	17.225
7	29.036
8	13.022
9	3.625
10	12.259
11	10.455
12	9.225
13	9.729
14	2.987
ST7	8.631
15	10.012
16	18.952
17	29.352
18	17.788
19	17.206
20	18.561
21	12.063
22	11.954
23	10.408
24	13.223
25	18.321
26	5.171
27	7.670
28	34.287
29	20.088
ST4	20.324
30	13.523
31	4.406
32	1.326
33	6.599
34	28.747
35	5.825
36	3.648
37	10.295
38	9.726
39	19.637
40	10.364
41	8.104

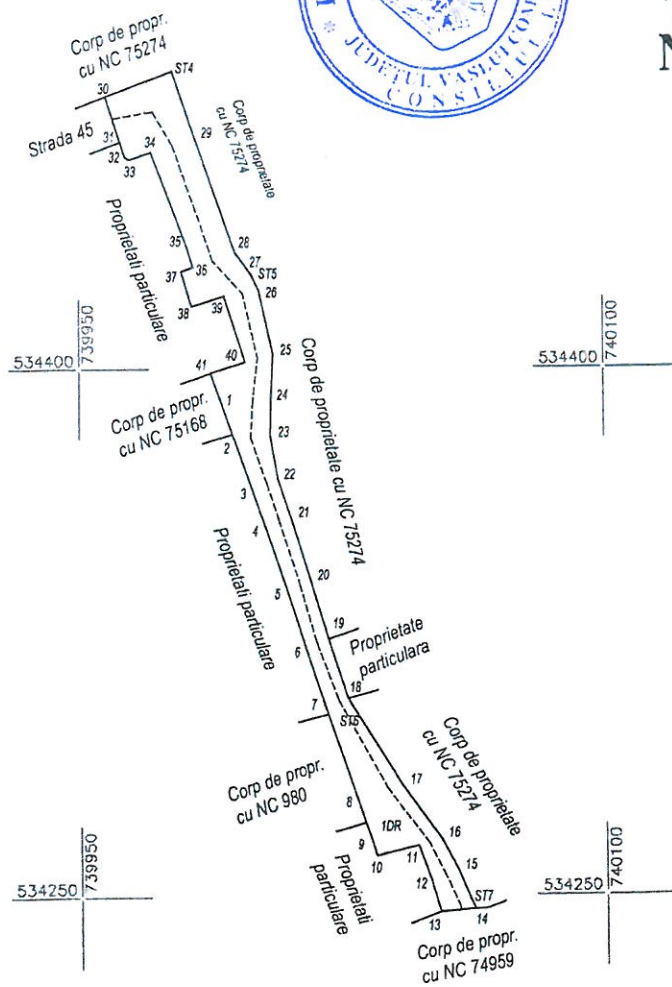

A. Date referitoare la teren

Nr. parcelă	Categoria de folosință	Suprafata [mp]	Mențiuni
1	DR	2853	Lungime - 259 m
Total		2853	

B. Date referitoare la construcții

Cod constr.	Destinația	Suprafata construita la sol [mp]	Mențiuni
Total			

Suprafata totala măsurată a imobilului = 2853 mp
Suprafata din act = mp

Executant: Ing. Mihaela Todola

Confirm executarea lucrărilor la teren, corectitudinea întocmirii documentației cadastrale și corespondența acesteia cu realitatea din teren.

Data: 27.04.2020

Inspector:

Confirm introducerea imobilului în baza de date integrată și atribuirea numărului cadastral.

Data:


PLAN DE AMPLASAMENT SI DELIMITARE A IMOBILULUI

Scara 1: 1000

Nr. Cadastral	Suprafața măsurată	Adresa imobilului
	426 mp	Bogdănești, Strada Secundară 19, comuna Fălcu, Județul Vaslui
Cartea Funciară nr.	UAT	FALCIU

Anexa nr. 8

la Hotărârea nr. 61/2021

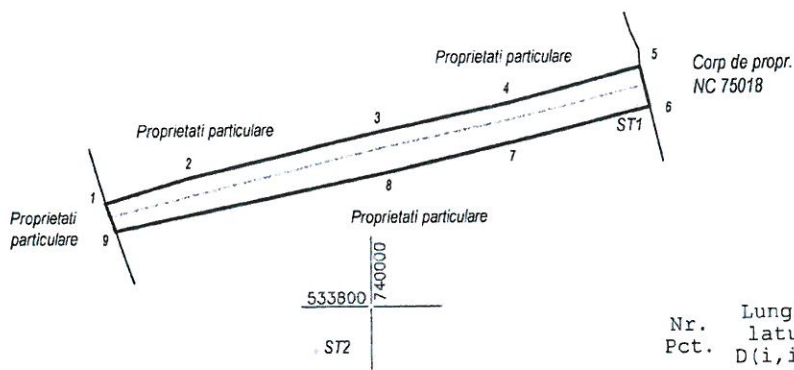

Nr. Pct.	Lungimi laturi D(i, i+1)
1	12.181
2	27.806
3	18.998
4	19.492
5	5.804
6	1.810
ST1	18.456
7	18.026
8	39.744
9	4.188

A. Date referitoare la teren

Nr. parcelă	Categoria de folosință	Suprafața [mp]	Mențiuni
1	DR	426	Lungime - 78 m
Total		426	

Suprafața totală măsurată a imobilului = 426 mp
Suprafața din act = mp

Executant: ing. Mihaiela Todola

Confirm executarea lucrărilor la teren, corectitudinea întocmirii documentației cadastrale și corespondența acesteia cu realitatea din teren

Data: 07.05.2020

Inspector:

Confirm introducerea imobilului în baza de date integrată și atribuirea numărului cadastral.


Data:

PLAN DE AMPLASAMENT SI DELIMITARE A IMOBILULUI

Scara 1: 1000

Nr. Cadastral	Suprafata masurata	Adresa imobilului
	2623 mp	sat Copăceana, Strada Secundara 25, com. Falciu, jud. Vaslui
Cartea Funciara nr.	UAT	FALCIU

Anexa nr. 9

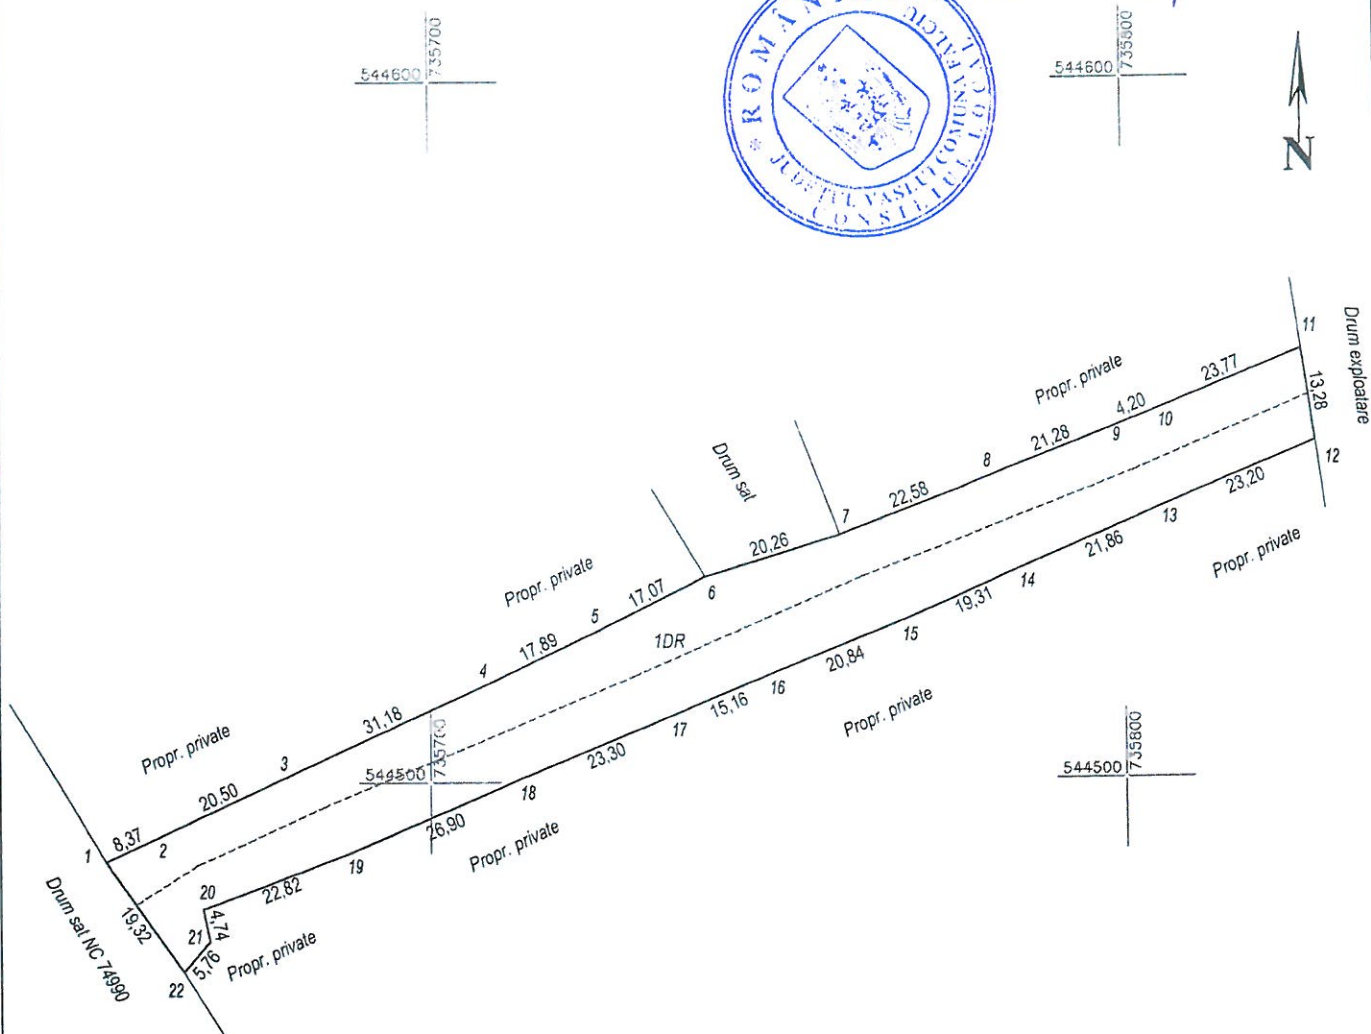

A. Date referitoare la teren

Nr. parcela	Categoria de folosinta	Suprafata [mp]	Mentiuni
1	DR	2623	Lungime = 183 m
TOTAL		2623	

B. Date referitoare la constructii

Cod constr.	Destinatia	Suprafata construita la sol [mp]	Mentiuni
TOTAL			

CERTIFICAT

CERTIFICAT

AUTORIZARE

Suprafata totala masurata a imobilului = 2623 mp

Suprafata din act = mp

Executant: Ing. Mihaiela Todola

Inspector:

Confirm executarea lucrarilor la teren, corectitudinea intocmirii documentatiei cadastrale si corespondenta acesteia cu realitatea din teren

Confirm introducerea imobilului in baza de date integrata si atribuirea numarului cadastral

Data: 18.09.2020

Data: