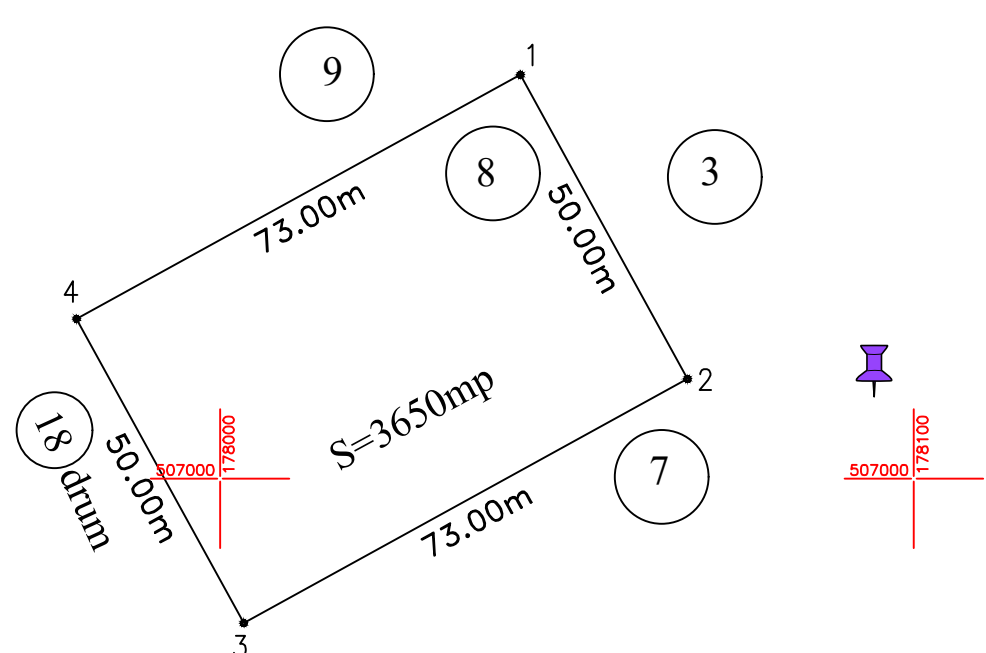


DOCUMENTAȚIE PENTRU DEZMEMBRAREA

*imobilului cu nr. cad. 400088 înscris în cartea funciară nr. 4000088 Pesac,
Județul Timiș, documentație întocmită de Persoana Fizică Autorizată
Kincses Beata și care a fost înregistrată la Primăria Comunei Pesac sub nr.
2789/08.08.2024, fiind avizată de de O.C.P.I. Timiș prin referatul de admitere
(dezmembrare imobil) emis de O.C.P.I. Timiș - B.C.P.I. Sânnicolau Mare
(referitor la cererea nr. 16751/14.06.2024)*

Anexa 16		<u>Plan de amplasament si delimitare a imobilului</u> <u>Scara 1:1000</u>		
	Nr. cadastral	Suprafata masurata a imobilului(mp)	Adresa imobilului	
		3650	intravilan, loc.Pesac, jud. Timis	
	Nr. Cartea Funciara	Unitatea Administrativ Teritoriala(UAT)		
	NR NOU: 403957	PESAC		
				
A. Date referitoare la teren				
Nr. parcela		Categorie de folosinta	Suprafata (mp)	Mentiuni
8		Curti Constructii	3650	teren pentru C.I.E.
Total			35650	
B. Date referitoare la constructii				
Cod constr.	Destinatia	Suprafata construita la sol (mp)	Mentiuni	
Total				
Suprafata totala masurata a imobilului = 3650mp Suprafata din act a imobilului = 3650mp				
Executant,			Inspector	
Semnatura si stampila Persoana Fizica Autorizata ing. KINCSES BEATA Certificat de autorizare seria RO-TM-F, nr. 0177			Confirm introducerea imobilului in baza de date integrata si atribuirea numarului cadastral	
 Confirm executarea masuratorilor la teren, corectitudinea intocmirii documentatiei cadastrale si corespondenta acesteia cu realitatea din teren			16751/30.07.2024	
Data: iunie 2024			Data:	

Anexa 16

Plan de amplasament si delimitare a imobilului

Scara 1:500

Nr. cadastral	Suprafata masurata a imobilului(mp)	Adresa imobilului
	3650	intravilan, loc.Pesac, jud. Timis
Nr. Cartea Funciara		Unitatea Administrativ Teritoriala(UAT)
NR NOU: 403958		PESAC

N

10

9

2

8

18 drum

1

2

3

4

73.00m

50.00m

73.00m

50.00m

S=3650mp

507100

178000

507100

178100

507000

178000

507000

178100

A. Date referitoare la teren

Nr. parcela	Categorie de folosinta	Suprafata (mp)	Mentiuni
9	Curti Constructii	3650	teren pentru C.I.E.
Total		3650	

B. Date referitoare la constructii

Cod constr.	Destinatia	Suprafata construita la sol (mp)	Mentiuni
Total			

Suprafata totala masurata a imobilului = 3650mp
Suprafata din act a imobilului = 3650mp

Executant,

Semnatura si stampila

Persoana Fizica Autorizata

ing. KINCSES BEATA

Certificat de autorizare seria RO-TM-F, nr. 0177

Confirm executarea masuratorilor la teren

corectitudinea intocmirii documentatiei cadastrale si

corespondenta acesteia cu realitatea din teren

Data: iunie 2024

Inspector

Confirm introducerea imobilului in baza de date integrata si atribuirea numarului cadastral

16751/30.07.2024

Data:

Anexa 16

Plan de amplasament si delimitare a imobilului

Scara 1:1000

Nr. cadastral	Suprafata masurata a imobilului(mp)	Adresa imobilului
	3352	intravilan, loc.Pesac, jud. Timis
Nr. Cartea Funciara		Unitatea Administrativ Teritoriala(UAT)
NR NOU: 403959		PESAC

N

507150

177950

507150

178050

507050

177950

507050

178050

1

10

18

18

9

DRUM

69.20m

46.00m

73.00m

42.75m

5.00m

S=3352mp

A. Date referitoare la teren

Nr. parcela	Categorie de folosinta	Suprafata (mp)	Mentiuni
10	Curti Constructii	3352	teren pentru C.I.E.
Total		3352	

B. Date referitoare la constructii

Cod constr.	Destinatia	Suprafata construita la sol (mp)	Mentiuni
Total			

Suprafata totala masurata a imobilului = 3352mp
Suprafata din act a imobilului = 3352mp

Executant,

Semnatura si stampila

Persoana Fizica Autorizata

ing. KINCSES BEATA

Certificat de autorizare seria RO-TM-F, Inr. 0177

Seria RO-TM-F

Nr 0177

Confirm executarea masuratorilor la teren, corectitudinea intocmirii documentatiei cadastrale si corespondenta acesteia cu realitatea din teren

Data: iunie 2024

Inspector

Confirm introducerea imobilului in baza de date integrata si atribuirea numarului cadastral

16751/30.07.2024

Data:

Anexa 16

Plan de amplasament si delimitare a imobilului

Scara 1:1000

Nr. cadastral	Suprafata masurata a imobilului(mp)	Adresa imobilului
	4509	intravilan, loc.Pesac, jud. Timis
Nr. Cartea Funciara		Unitatea Administrativ Teritoriala(UAT)
NR NOU: 403960		PESAC

N

507000

177950

507000

178050

506900

177950

506900

178050

teren liber-se va inscrie in admin Comunei

1

2

3

4

5

89.15m

58.61m

92.00m

35.36m

100.9

11

12

18

8

S=4509mp

A. Date referitoare la teren

Nr. parcela	Categorie de folosinta	Suprafata (mp)	Mentiuni
11	Curti Constructii	4509	teren pentru C.I.E.
Total		4509	

B. Date referitoare la constructii

Cod constr.	Destinatia	Suprafata construita la sol (mp)	Mentiuni
Total			

Suprafata totala masurata a imobilului = 4509mp

Suprafata din act a imobilului = 4509mp

Executant,

Semnatura si stampila

Persoana Fizica Autorizata

ing. KINCSES BEATA

Certificat de autorizare seria RO-TM-F, nr. 0177

Seria RO-TM-F

Nr. 0177

Confirm executarea masuratorilor la teren, corectitudinea intocmirii documentatiei cadastrale si corespondenta acesteia cu realitatea din teren

Data: iunie 2024


Inspector

Confirm introducerea imobilului in baza de date integrata si atribuirea numarului cadastral

16751/30.07.2024

Data:

Nr. cadastral	Suprafata masurata a imobilului(mp)	Adresa imobilului
	4331	intravilan, loc.Pesac, jud. Timis
Nr. Cartea Funciara	Unitatea Administrativ Teritoriala(UAT)	
NR NOU: 403961	PESAC	

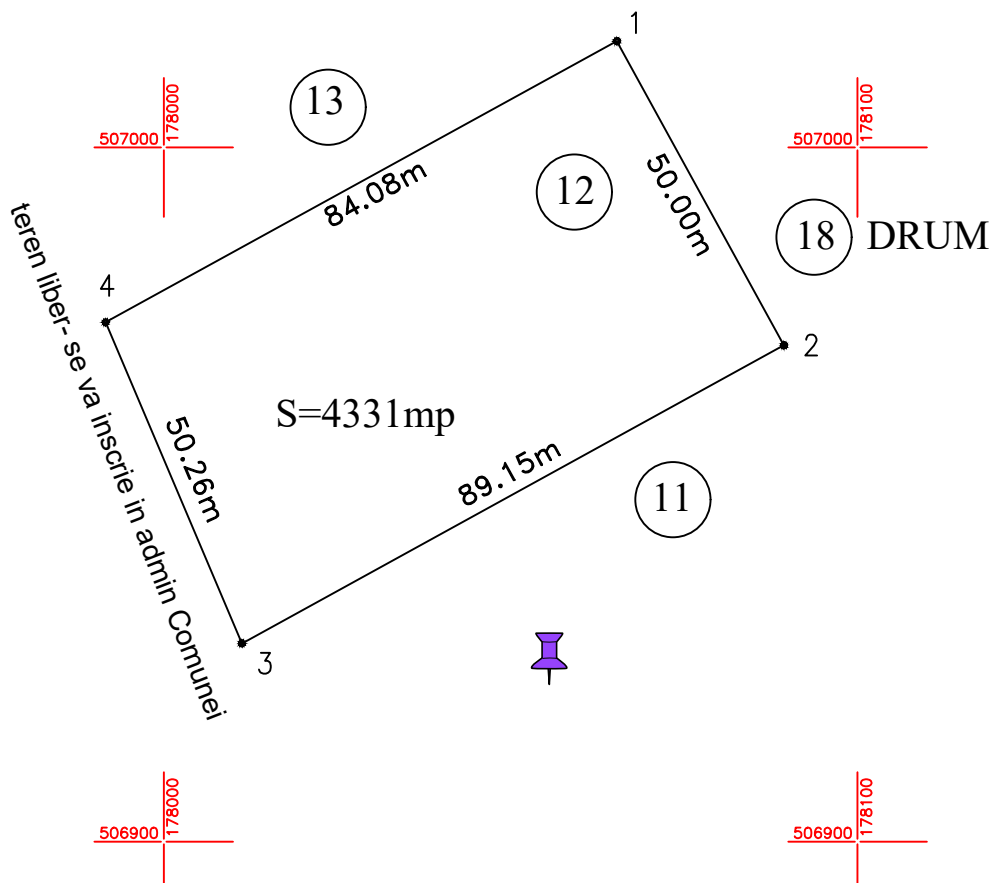

Nr. parcela	Categorie de folosinta	Suprafata (mp)	Mentiuni
12	Curti Constructii	4331	teren pentru C.I.E.
Total		4331	

Cod constr.	Destinatia	Suprafata construita la sol (mp)	Mentiuni
Total			

Suprafata din act a imobilului = 4331mp

Inspector

Confirm introducerea imobilului in baza de date integrata
si atribuirea numarului cadastral

16751/30.07.2024

Data:

Anexa 16

Plan de amplasament si delimitare a imobilului

Scara 1:1000

Nr. cadastral	Suprafata masurata a imobilului(mp)	Adresa imobilului
	3707	intravilan, loc.Pesac, jud. Timis
Nr. Cartea Funciara		Unitatea Administrativ Teritoriala(UAT)
NR NOU: 403964		PESAC

N

507160

177820

507160

177920

507060

177820

507060

177920

1

2

3

4

17

15

18 drum

14

68.64m

52.00m

73.92m

52.27m

S=3707mp

teren liber-se va inscrie in admin Comunei

A. Date referitoare la teren

Nr. parcela	Categorie de folosinta	Suprafata (mp)	Mentiuni
15	Curti Constructii	3707	teren pentru C.I.E.
Total		3707	

B. Date referitoare la constructii

Cod constr.	Destinatia	Suprafata construita la sol (mp)	Mentiuni
Total			

Suprafata totala masurata a imobilului = 3707mp

Suprafata din act a imobilului = 3707mp

Executant,

Semnatura si stampila

Persoana Fizica Autorizata

ing. KINCSES BEATA

Certificat de autorizare seria RO-TM-F nr. 0177

Seria RO-TM-F Nr 0177

Confirm executarea masuratorilor la teren, corectitudinea intocmirii documentatiei cadastrale si corespondenta acestora cu realitatea din teren

Data: iunie 2024


Inspector

Confirm introducerea imobilului in baza de date integrata si atribuirea numarului cadastral

16751/30.07.2024

Data:

Nr. cadastral	Suprafata masurata a imobilului(mp)	Adresa imobilului
	3424	intravilan, loc.Pesac, jud. Timis
Nr. Cartea Funciara		Unitatea Administrativ Teritoriala(UAT)
NR NOU:	403966	PESAC

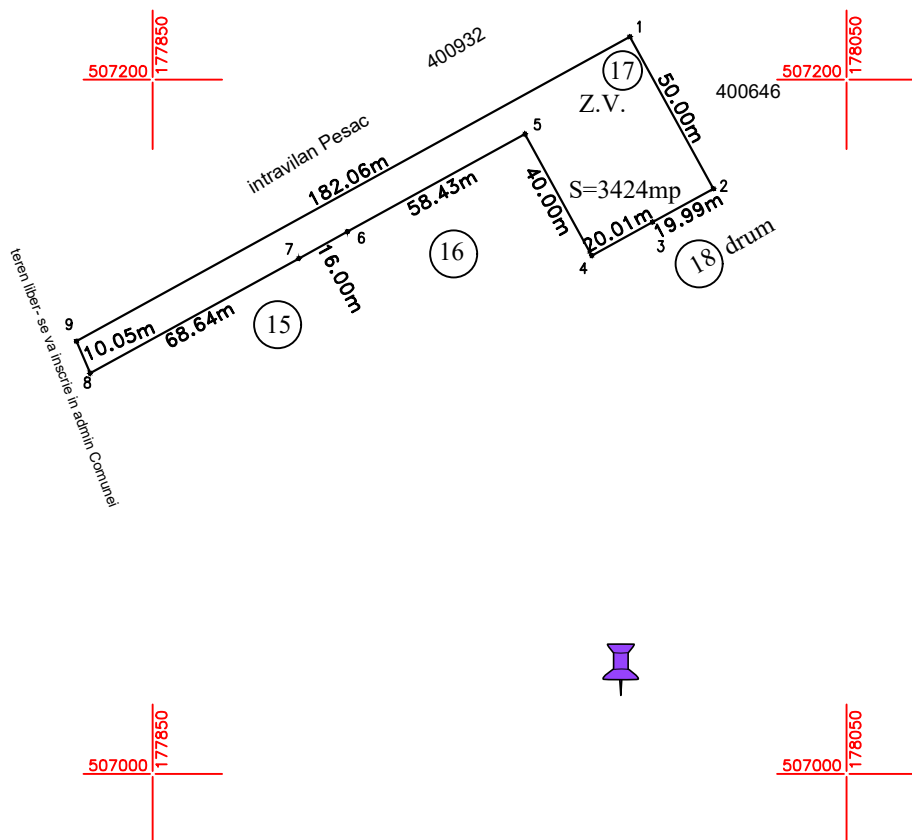

Nr. parcela	Categorie de folosinta	Suprafata (mp)	Mentiuni
17	Curti Constructii	3424	zone verzi
Total		3424	

Cod constr.	Destinatia	Suprafata construita la sol (mp)	Mentiuni
Total			

Suprafata din act a imobilului = 3424mp

Semnatura si stampila
Persoana Fizica Autorizata
ing. KINCSES BEATA
Certificat de autorizare seria RO-TM-F nr. 0177

Confirm introducerea imobilului in baza de date integrata
si atribuirea numarului cadastral


Confirm executarea masuratorilor la teren,
corectitudinea intocmirii documentatiei cadastrale si
corespondenta acesteia cu realitatea din teren

16751/30.07.2024

Data:

Data: iunie 2024

<u>Plan de amplasament si delimitare a imobilului</u> <u>Scara 1:2000</u>		
Nr. cadastral	Suprafata masurata a imobilului(mp)	Adresa imobilului
	8764	intravilan, loc.Pesec, jud. Timis
Nr. Cartea Funciara		
NR NOU:	403967	Unitatea Administrativ Teritoriala(UAT) PESAC

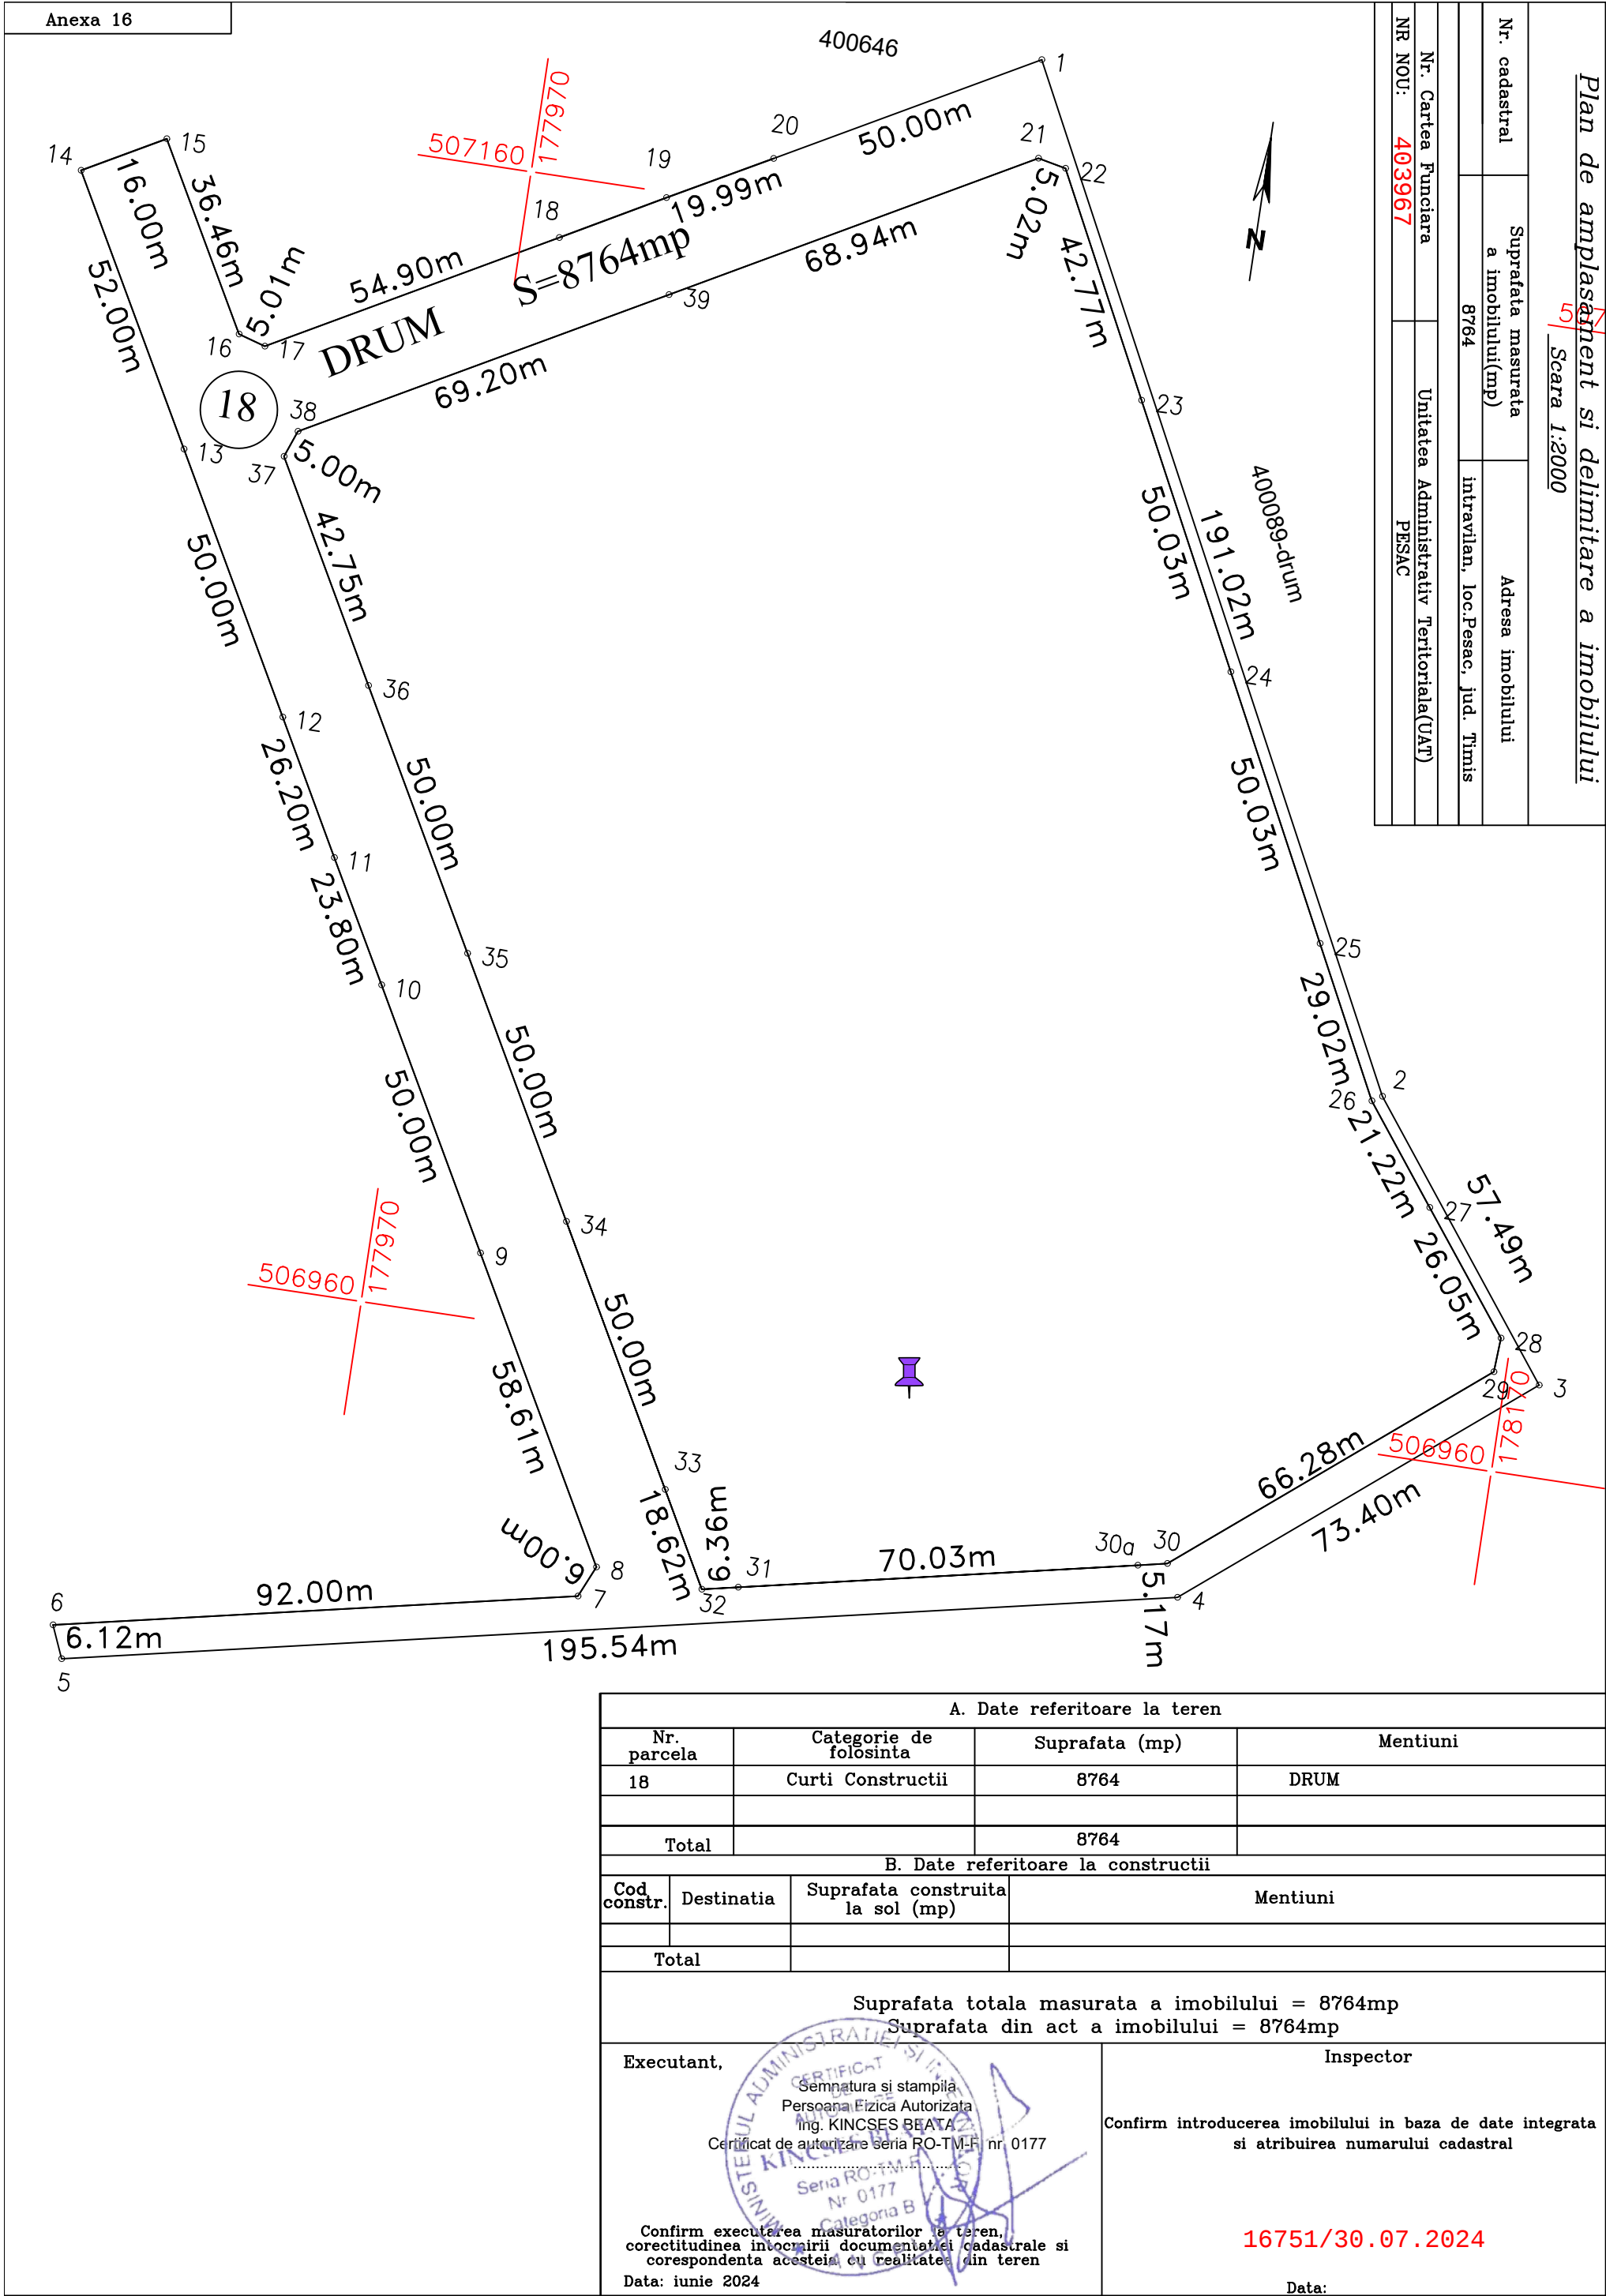

Anexa 16

Plan de amplasament si delimitare a imobilului

Scara 1:2000

Nr. cadastral

Suprafata masurata
a imobilului(mp)

Adresa imobilului

8764

Intravilan, loc.Pesac, jud. Timis

Nr. Cartea Funciara

Unitatea Administrativ Teritoriala(UAT)

NR NOTI: 403967

PESAC

The site plan shows a rectangular plot labeled 'DRUM' with a total area of 8764 mp. The plot is divided into several sections by internal boundaries. Key dimensions include 195.54m along the bottom edge, 50.00m along the right edge, and various smaller segments like 5.00m, 42.75m, 26.20m, etc. Survey points are numbered from 1 to 39. A north arrow is present in the top right corner. Two red annotations show area calculations: one at point 18 (S=8764mp) and another at point 19 (S=8764mp).

A. Date referitoare la teren			
Nr. parcela	Categorie de folosinta	Suprafata (mp)	Mentiuni
18	Curtii Constructii	8764	DRUM
Total		8764	

B. Date referitoare la constructii			
Cod constr.	Destinatia	Suprafata construita la sol (mp)	Mentiuni
Total			

Suprafata totala masurata a imobilului = 8764mp

Suprafata din act a imobilului = 8764mp

Executant,

Semnatura si stampila Persoana Fizica Autorizata Ing. KINCSES BEATA

Certificat de autorizare seria RO-TM-F nr. 0177

Seria RO-TM-F Nr. 0177 Categoria B

Confirm executarea masuratorilor la teren, corectitudinea intocmirii documentatiei cadastrale si corespondenta acesteia cu realitatea din teren

Data: iunie 2024

Inspector

Confirm introducerea imobilului in baza de date integrata si atribuirea numarului cadastral

16751/30.07.2024

Data:

DOCUMENTAȚIE PENTRU DEZMEMBRAREA

*imobilului cu nr. cad. 400088 înscris în cartea funciară nr. 4000088 Pesac,
Județul Timiș, documentație întocmită de Persoana Fizică Autorizată
Kincses Beata și care a fost înregistrată la Primăria Comunei Pesac sub nr.
2789/08.08.2024, fiind avizată de de O.C.P.I. Timiș prin referatul de admitere
(dezmembrare imobil) emis de O.C.P.I. Timiș - B.C.P.I. Sânnicolau Mare
(referitor la cererea nr. 16751/14.06.2024)*



DOSAR NR. 16751 / 14-06-2024

Referat

La cererea 16751, data de inregistrare a cererii 14-06-2024
Domnul/Doamnei Kincses Beata
Domiciliul/Adresa Loc. Timisoara, Str FELIX, Nr. 5, Bl. 5, Sc. A, Et. II, Ap. 6, Jud. Timis

Analizand cererea dumneavoastra în vederea recepției documentației cadastrale a imobilul situat în unitatea administrativ - teritorială Pesac pentru înscrierea în cartea funciară, este necesar ca, în maxim de 10 zile lucrătoare de la data comunicării:

Cadastru

A. Nota de completare*

Vă rugăm să prezentați următoarele:

- Prezentati actul administrativ in vederea dezlipirii conform art. 32 din Legea350/2001 si art.130 din Ord.600/2023 avand in vedere ca exista documentatie de PUZ vizata spre neschimbare si aprobata prin Hotararea Consiliului Local conform Legii 50/1991.

*) Termenul de soluționare a cererii se va prelungi cu numărul de zile corespunzător termenului în care s-au depus completările.

Inspector

MIRELA MISU

semnătură



Oficiul de Cadastru și Publicitate Imobiliară TIMIS
Biroul de Cadastru și Publicitate Imobiliară Sinnicolau Mare
 Adresa: Localitate: Sinnicolau Mare, str. 16 Decembrie 1989 nr. 54, 0256373634

Nr.cerere	16751
Ziua	14
Luna	06
Anul	2024

REFERAT DE ADMITERE

(Dezmembrare imobil)

Domnului/Doamnei COMUNA PESAC
 Domiciliul Loc. Pesac, Nr. 360, Ap. 1, Jud. Timis

Referitor la cererea înregistrată sub numărul **16751** din data **14-06-2024**, vă informăm:

Imobilul situat în Loc. Pesac, Jud. Timis, UAT Pesac având numărul cadastral 400088 a fost dezmembrat în imobilele:


- 1) **403950** situat în Loc. Pesac, Jud. Timis, UAT Pesac având suprafața măsurată 3307 mp;
- 2) **403951** situat în Loc. Pesac, Jud. Timis, UAT Pesac având suprafața măsurată 3515 mp;
- 3) **403952** situat în Loc. Pesac, Jud. Timis, UAT Pesac având suprafața măsurată 3425 mp;
- 4) **403953** situat în Loc. Pesac, Jud. Timis, UAT Pesac având suprafața măsurată 3375 mp;
- 5) **403954** situat în Loc. Pesac, Jud. Timis, UAT Pesac având suprafața măsurată 2645 mp;
- 6) **403955** situat în Loc. Pesac, Jud. Timis, UAT Pesac având suprafața măsurată 2179 mp;
- 7) **403956** situat în Loc. Pesac, Jud. Timis, UAT Pesac având suprafața măsurată 3650 mp;
- 8) **403957** situat în Loc. Pesac, Jud. Timis, UAT Pesac având suprafața măsurată 3650 mp;
- 9) **403958** situat în Loc. Pesac, Jud. Timis, UAT Pesac având suprafața măsurată 3650 mp;
- 10) **403959** situat în Loc. Pesac, Jud. Timis, UAT Pesac având suprafața măsurată 3352 mp;
- 11) **403960** situat în Loc. Pesac, Jud. Timis, UAT Pesac având suprafața măsurată 4509 mp;
- 12) **403961** situat în Loc. Pesac, Jud. Timis, UAT Pesac având suprafața măsurată 4331 mp;
- 13) **403962** situat în Loc. Pesac, Jud. Timis, UAT Pesac având suprafața măsurată 4076 mp;
- 14) **403963** situat în Loc. Pesac, Jud. Timis, UAT Pesac având suprafața măsurată 3823 mp;
- 15) **403964** situat în Loc. Pesac, Jud. Timis, UAT Pesac având suprafața măsurată 3707 mp;
- 16) **403965** situat în Loc. Pesac, Jud. Timis, UAT Pesac având suprafața măsurată 2331 mp;
- 17) **403966** situat în Loc. Pesac, Jud. Timis, UAT Pesac având suprafața măsurată 3424 mp;
- 18) **403967** situat în Loc. Pesac, Jud. Timis, UAT Pesac având suprafața măsurată 8764 mp;

Certific că informațiile din prezentul extras sunt conforme cu datele din planul cadastral de carte funciară al OCPI TIMIS la data: 30-07-2024.

Situația prezentată poate face obiectul unor modificări ulterioare, în condițiile Legii cadastrului și a publicității imobiliare nr. 7/1996, republicată, cu modificările și completările ulterioare.

Inspector
CORNELIA BAZOSAN

Plan de amplasament si delimitare a imobilului
cu propunerea de dezlipire conf. PUZ
Scara 1: 2000

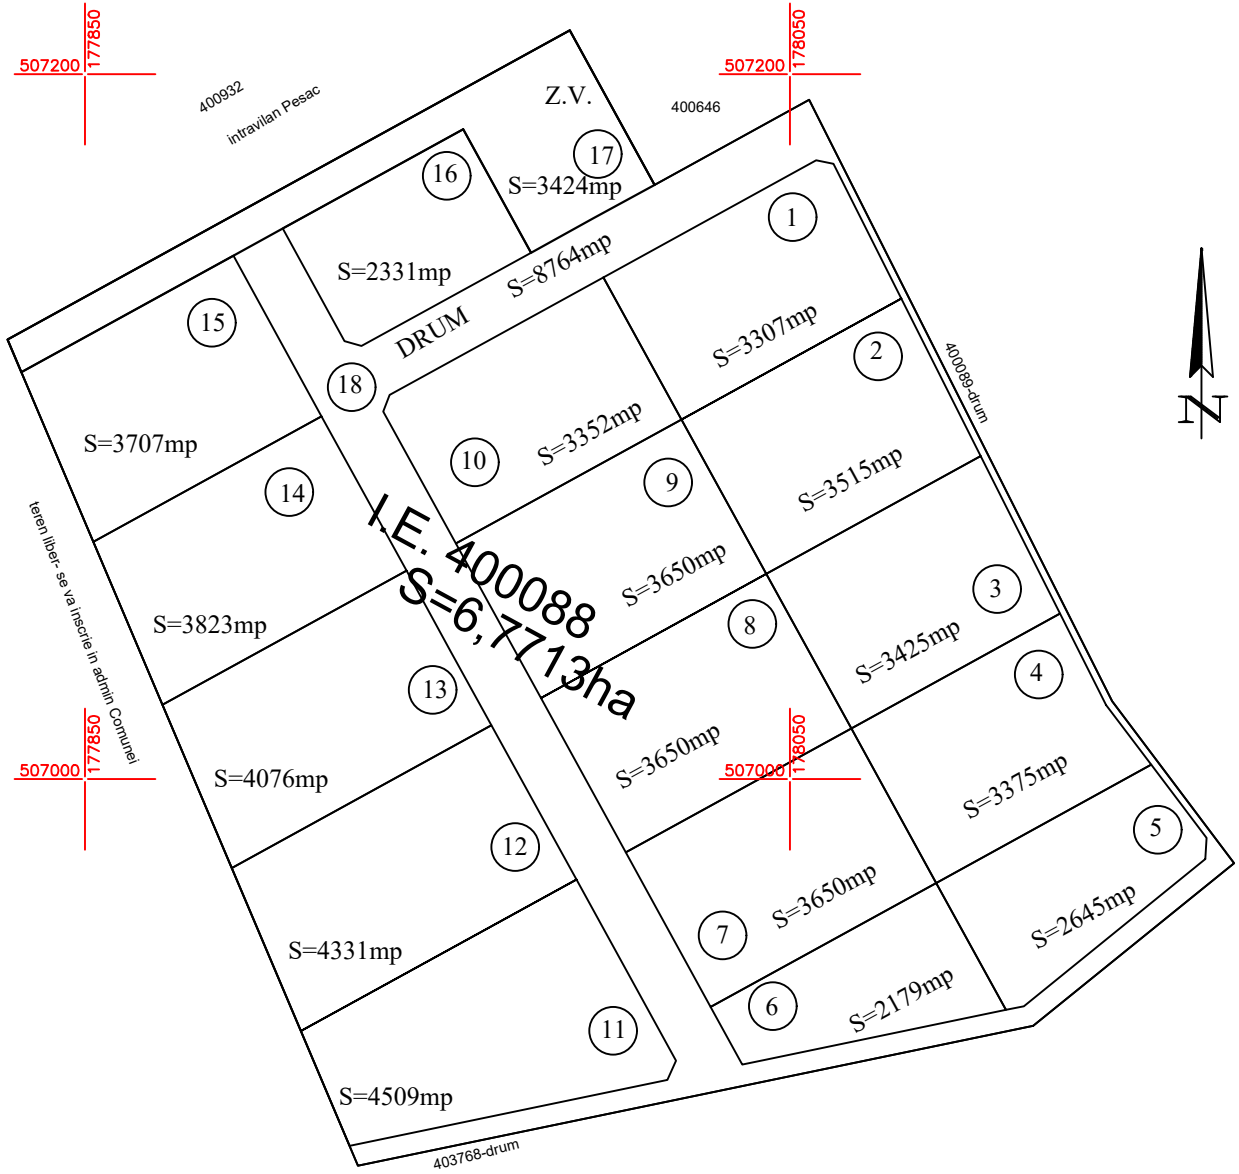

Nr.cadastral	Suprafata masurata	Adresa imobilului	
400088	S=67713 mp	intravilan, PESAC	
Cartea Funciara nr.		400088	UAT PESAC

DEZLIPIRE PARCELA

SITUATIA ACTUALA (inainte de dezlipire)				SITUATIA VIITOARE (dupa dezlipire)							
Nr.cad.	Suprafata Suprafata (mp)	Categoria de folosinta	Descrierea imobilului	Nr. lot	Nr.cad.	Suprafata (mp)	Categoria de folosinta	Descrierea imobilului			
400088	67713	CC	Teren intravilan	1	403950	3307	CC	teren pentru C.I.E.			
				2	403951	3515	CC	teren pentru C.I.E.			
				3	403952	3425	CC	teren pentru C.I.E.			
TOTAL	67713	CC		4	403953	3375	CC	teren pentru C.I.E.			
				5	403954	2645	CC	teren pentru C.I.E.			
				6	403955	2179	CC	teren pentru C.I.E.			
				7	403956	3650	CC	teren pentru C.I.E.			
				8	403957	3650	CC	teren pentru C.I.E.			
				9	403958	3650	CC	teren pentru C.I.E.			
				10	403959	3352	CC	teren pentru C.I.E.			
				11	403960	4509	CC	teren pentru C.I.E.			
				12	403961	4331	CC	teren pentru C.I.E.			
				13	403962	4076	CC	teren pentru C.I.E.			
				14	403963	3823	CC	teren pentru C.I.E.			
				15	403964	3707	CC	teren pentru C.I.E.			
				16	403965	2331	CC	teren pentru C.I.E.			
				17	403966	3424	CC	ZONE VERZI			
				18	403967	8764	CC	DRUM			
				TOTAL					67713		

Executant,
Semnatura si stampila
Persoana Fizica Autorizata
Ing. KINCSES BEATA
Certificat de autorizare seria RC-TM-F, nr. 0177
Seria RO: TM-F, Nr. 0177
Categoria B
Confirm executarea masuratorilor la teren
corectitudinea intocmirii documentatiei cadastrale si
corespondenta acestora cu realitatea din teren
Data: mai 2024

Inspector
Confirm introducerea imobilului in baza de date integrata
si atribuirea numarului cadastral
16751/30.07.2024
Data:



Oficiul de Cadastru și Publicitate Imobiliară TIMIS
Biroul de Cadastru și Publicitate Imobiliară Sinnicolau Mare

Localitate: Sannicolau Mare, str. 16 Decembrie 1989 nr. 54, 0256373634

Nr.cerere	16751
Ziua	14
Luna	06
Anul	2024

Extras de Plan Cadastral de Carte Funciară
pentru
Imobil număr cadastral 400088 / UAT Pesac

TEREN Intravilan

Adresa: Loc. Pesac, Jud. Timis

Comuna/Oraș/Municipiu: Pesac

Nr. cadastral	Suprafața măsurată	Observații / Referințe
400088	67713	

* Suprafața este determinată în planul de proiecție Stereo 70.

DETALII LINIARE IMOBIL



**Incadrare in zonă
scara 1:5000**



Date referitoare la teren

Crt	Categoria de folosință	Intra vilan	Suprafața (mp)	Tarla	Parcelă	Observații / Referințe
1	curti constructii	DA	67.714		1	Teren intravilan
	TOTAL:		67.714			

Date referitoare la construcții

Crt	Numar	Destinație construcție	Supraf. (mp)	Situație juridică	Observații / Referințe
Imobilul nu are in componență construcții					

Lungime Segmente

1) Valorile lungimilor segmentelor sunt obținute din proiecție în plan.

Punct început	Punct sfârșit	Lungime segment (m)
1	2	50.0
2	3	182.061
3	4	254.571
4	5	195.536
5	6	73.404
6	7	57.491
7	8	191.018
8	1	50.0

** Lungimile segmentelor sunt determinate în planul de proiecție Stereo 70 și sunt rotunjite la 1 milimetru.

*** Distanța dintre puncte este formată din segmente cumulate ce sunt mai mici decât valoarea 1 milimetru.

Pentru acest imobil există înregistrate următoarele documentații cadastrale neînscrise în cartea funciară:

Nr Crt	Numar cerere	Data cerere	Termen eliberare	Obiect cerere
1	16751	14.06.2024	01.07.2024	Dezmembrare/Comasare

Ca urmare a soluționării cererii nr. 16751 înregistrată la data de 14.06.2024, s-a propus dezmembrarea imobilului rezultând următoarele imobile:

Nr Crt	Identificator electronic	Suprafata (mp)	Adresa
1	403950	3307	Loc. Pesac, Jud. Timis
2	403951	3515	Loc. Pesac, Jud. Timis
3	403952	3425	Loc. Pesac, Jud. Timis
4	403953	3375	Loc. Pesac, Jud. Timis
5	403954	2645	Loc. Pesac, Jud. Timis
6	403955	2179	Loc. Pesac, Jud. Timis
7	403956	3650	Loc. Pesac, Jud. Timis
8	403957	3650	Loc. Pesac, Jud. Timis
9	403958	3650	Loc. Pesac, Jud. Timis
10	403959	3352	Loc. Pesac, Jud. Timis
11	403960	4509	Loc. Pesac, Jud. Timis
12	403961	4331	Loc. Pesac, Jud. Timis
13	403962	4076	Loc. Pesac, Jud. Timis
14	403963	3823	Loc. Pesac, Jud. Timis
15	403964	3707	Loc. Pesac, Jud. Timis
16	403965	2331	Loc. Pesac, Jud. Timis
17	403966	3424	Loc. Pesac, Jud. Timis
18	403967	8764	Loc. Pesac, Jud. Timis

Certific că informațiile din prezentul extras sunt conforme cu datele din planul cadastral de carte funciară al OCPI TIMIS la data: 30-07-2024

Situația prezentată poate face obiectul unor modificări ulterioare, în condițiile Legii cadastrului și publicității imobiliare nr. 7/1996, republicată.

Consilier/Inspector de specialitate,

CORNELIA BAZOSAN

Anexa 16		<u>Plan de amplasament si delimitare a imobilului</u> <u>Scara 1:1000</u>	
Nr. cadastral		Suprafata masurata a imobilului(mp)	Adresa imobilului
		3307	intravilan, loc.Pesac, jud. Timis
Nr. Cartea Funciara		Unitatea Administrativ Teritoriala(UAT)	
NR NOU: 403950		PESAC	

A. Date referitoare la teren			
Nr. parcela	Categorie de folosinta	Suprafata (mp)	Mentiuni
1	Curti Constructii	3307	teren pentru C.I.E.
Total		3307	
B. Date referitoare la constructii			
Cod constr.	Destinatia	Suprafata construita la sol (mp)	Mentiuni
Total			
Suprafata totala masurata a imobilului = 3307mp Suprafata din act a imobilului = 3307mp			
Executant, Semnatura si stampila Persoana Fizica Autorizata ing. KINCSES BEATA Certificat de autorizare seria RO-TM-F, nr. 0177 Confirm executarea masuratorilor la teren, corectitudinea intocmirii documentatiei cadastrale si corespondenta acesteia cu realitatea din teren Data: iunie 2024		Inspector Confirm introducerea imobilului in baza de date integrata si atribuirea numarului cadastral 16751/30.07.2024 Data:	

Anexa 16		<u>Plan de amplasament si delimitare a imobilului</u> <u>Scara 1:1000</u>	
Nr. cadastral		Suprafata masurata a imobilului(mp)	Adresa imobilului
		3425	intravilan, loc.Pesac, jud. Timis
Nr. Cartea Funciara		Unitatea Administrativ Teritoriala(UAT)	
NR NOU: 403952		PESAC	

A. Date referitoare la teren			
Nr. parcela	Categorie de folosinta	Suprafata (mp)	Mentiuni
3	Curti Constructii	3425	teren pentru C.I.E.
Total		3425	
B. Date referitoare la constructii			
Cod constr.	Destinatia	Suprafata construita la sol (mp)	Mentiuni
Total			
Suprafata totala masurata a imobilului = 3425mp Suprafata din act a imobilului = 3425mp			
Executant,		Inspector	
Semnatura si stampila Persoana Fizica Autorizata ing. KINCSES BEATA Certificat de autorizare seria RO-TM-F, nr. 0177 Seriia RO-TM-F, Nr 0177 Confirm executarea masuratorilor la teren, corectitudinea intocmirii documentatiei cadastrale si corespondenta acestuia cu realitatea din teren		Confirm introducerea imobilului in baza de date integrata si atribuirea numarului cadastral 16751/30.07.2024 Data:	
Data: iunie 2024			

Anexa 16

Plan de amplasament si delimitare a imobilului

Scara 1:1000

Nr. cadastral	Suprafata masurata a imobilului(mp)	Adresa imobilului
	3375	intravilan, loc.Pesac, jud. Timis
Nr. Cartea Funciara		Unitatea Administrativ Teritoriala(UAT)
NR NOU: 403953		PESAC

N

507050

178050

507050

178150

506950

178050

506950

178150

1

2

3

4

5

67.60m

29.02m

21.22m

69.60m

50.00m

S=3375mp

3

4

5

7

18

DRUM

A. Date referitoare la teren

Nr. parcela	Categorie de folosinta	Suprafata (mp)	Mentiuni
4	Curti Constructii	3375	teren pentru C.I.E.
Total		3375	

B. Date referitoare la constructii

Cod constr.	Destinatia	Suprafata construita la sol (mp)	Mentiuni
Total			

Suprafata totala masurata a imobilului = 3375mp
Suprafata din act a imobilului = 3375mp

Executant,

Semnatura si stampila

Persoana Fizica Autorizata

ing. KINCSES BEATA

Certificat de autorizare seria RO-TM-F nr 0177

Seria RO-TM-F

Nr 0177

Confirm executarea, masuratorilor la teren, corectitudinea intocmirii documentatiei cadastrale si corespondenta acesteia cu realitatea din teren

Data: iunie 2024

Inspector

Confirm introducerea imobilului in baza de date integrata si atribuirea numarului cadastral

16751/30.07.2024

Data:

Anexa 16

Plan de amplasament si delimitare a imobilului

Scara 1:1000

Nr. cadastral	Suprafata masurata a imobilului(mp)	Adresa imobilului
	2179	intravilan, loc.Pesac, jud. Timis
Nr. Cartea Funciara		Unitatea Administrativ Teritoriala(UAT)
NR NOU: 403955		PESAC

N

507000

178050

507000

178150

506900

178050

506900

178150

7

1

5

6

2

3

4

5

73.00m

41.07m

70.03m

6.36m

18.62m

S=2179mp

18 drum

A. Date referitoare la teren

Nr. parcela	Categorie de folosinta	Suprafata (mp)	Mentiuni
6	Curti Constructii	2179	teren pentru C.I.E.
Total		2179	

B. Date referitoare la constructii

Cod constr.	Destinatia	Suprafata construita la sol (mp)	Mentiuni
Total			

Suprafata totala masurata a imobilului = 2179mp
Suprafata din act a imobilului = 2179mp

Executant,

Semnatura si stampila

Persoana Fizica Autorizata

ing. KINCSES BEATA

Certificat de autorizare seria RO-TM-F, nr. 0177

Seria RO-TM-F

Nr. 0177

ANCP

Confirm executarea masuratorilor la teren, corectitudinea intocmirii documentatiei cadastrale si corespondenta acesteia cu realitatea din teren

Data: iunie 2024

Inspector

Confirm introducerea imobilului in baza de date integrata si atribuirea numarului cadastral

16751/30.07.2024

Data:

