


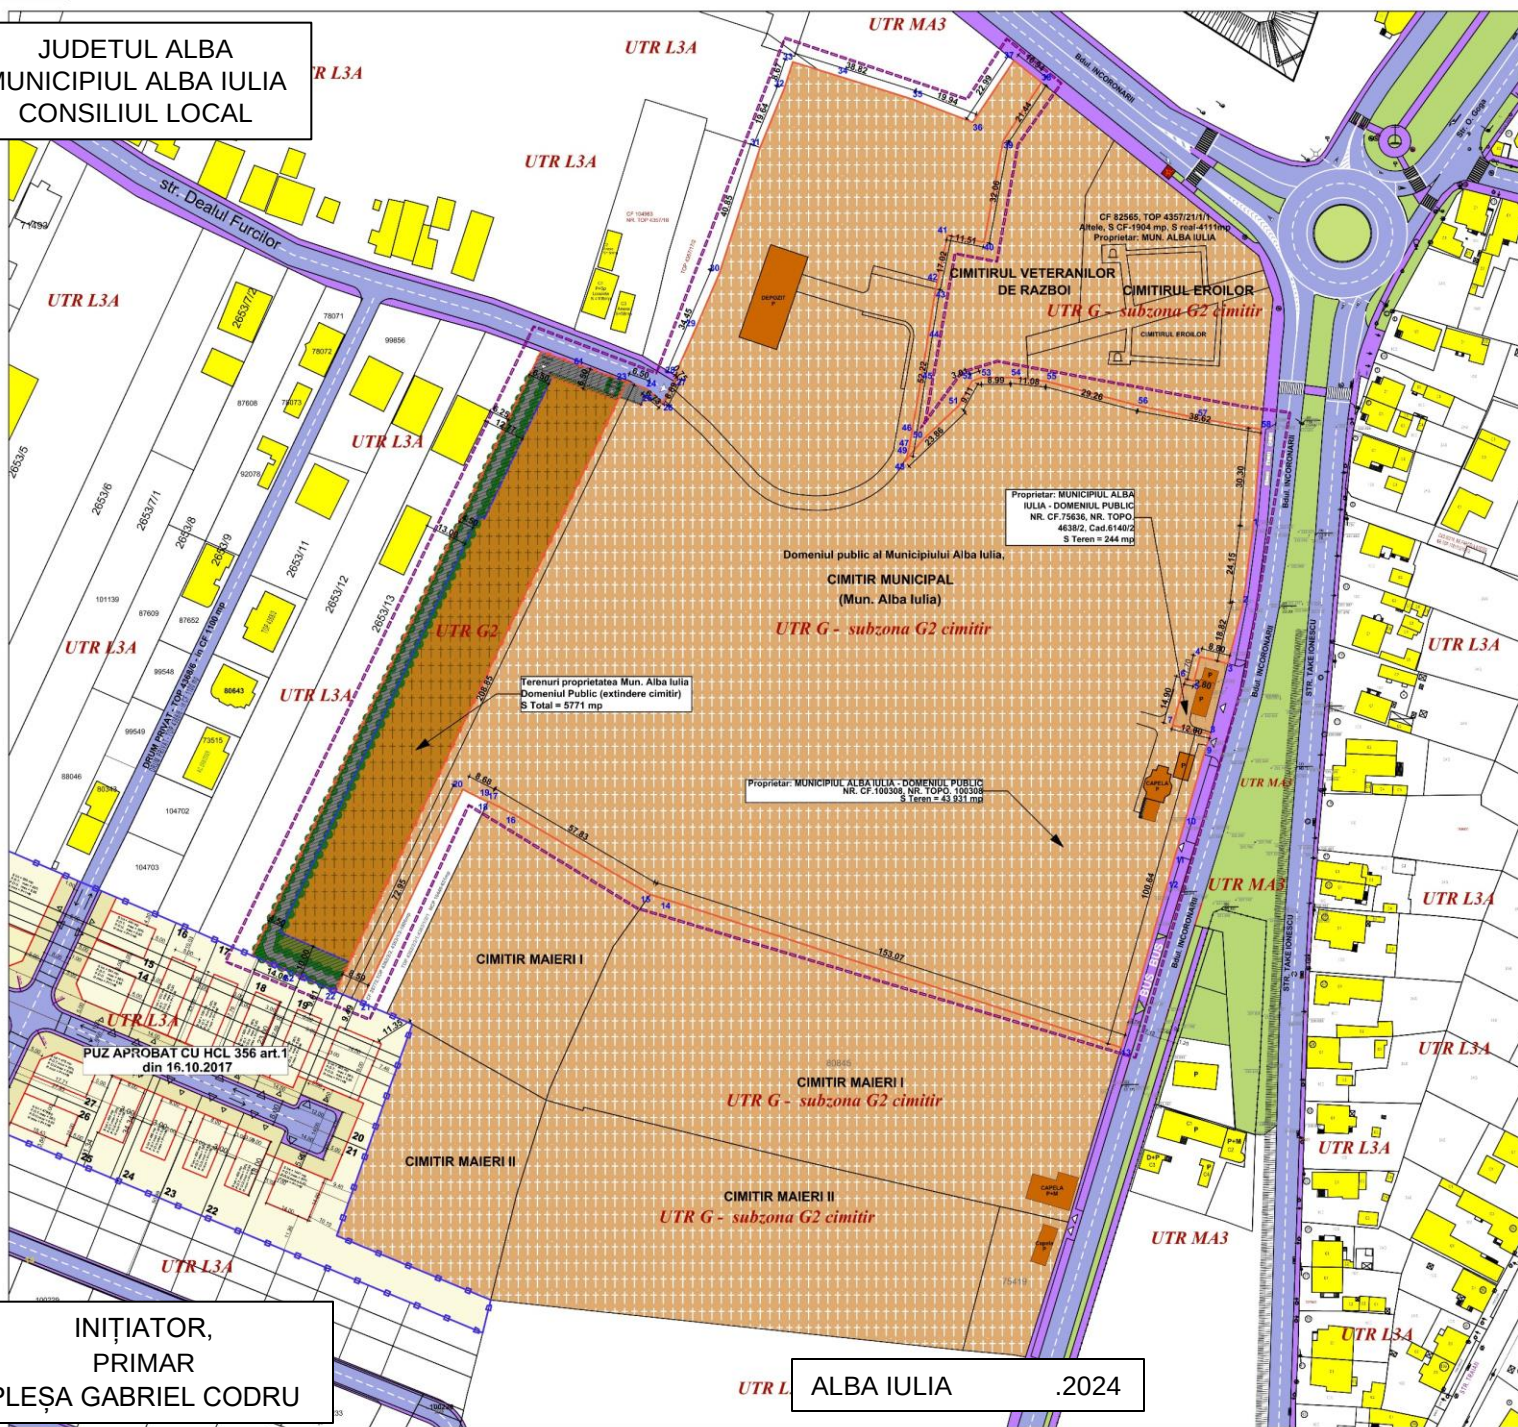

LEGENDA:

I. LIMITE

- | | |
|---|--|
|  | Limita zonei studiate |
|  | Limita de proprietate teren studiat Domeniul Public si Cimitir |
|  | Limita de proprietate, teren propus spre modificare
reglementari aprobate prin PUZ cu HCL492/2021 |
|  | Limita PUZ avizat cu HCL356 art.1 din 16.10.2017 |
|  | Imprejurare existenta |
|  | Retragere fata de aliniament |
|  | Retragere fata de aliniament limita spate |

II. FOND CONSTRUIT

- Construcții existente (capele și anexe ale cimitirului)
 Construcții existente (locuințe și anexe aferente)

III. ZONIFICARE FUNCTIONALA

- URG2** Cimitir - Municipal (subzona G2 -Cimitir)
- URG2** Cimitir - Maieri I si II (subzona G2 -Cimitir)
- URG2** Cimitirul Eroilor si veteranilor de razboi(subzona G2 -Cimitir)

UTR MA3 Zona verde in UTR (MA3)

- Suprafata extindere cimitir municipal aprobată prin PUZ cu HCL 492 din 2021**

IV. CIRCULATII

-  Circulații carosabile existente - B-dul Incoronarii si Take Ionescu, Str. Dealul Furcior
 Axul strazii
 Circulații pietonale existente

V. ZONE DE PROTECTIE - INTERDICTIE

- Zona protecție cimitir

BILANT TERRITORIAL

ZONE FUNCTIONALE	EXISTENT		PROPUS	
	mp	%	mp	%
SUPRAFATA ZONEI studiat:	49702.00	-	49702.00	-
SUPRAFATA ZONEI REGLEMENTATE din care:	5771.00	100	5771.00	100
G1 - zona de gospodarie comunitara G cu subzona G2 a cimitirilor din care:	5771.00	100	5771.00	100
ZONA MORIMINTE	3371.00	58.42	4306.00	76.16
ZONA VERDE DE PROTECTIE CIMITIR INTRE GARD SI MORIMINTE	2400.00	41.58	1376.00	23.84

Parcela 102483					Parcela 102444					Parcela 102439				
No. Pnt.	Coordenada pct de centru		Coordenata punctului de interes		No. Pnt.	Coordenada pct de centru		Coordenata punctului de interes		No. Pnt.	Coordenada pct de centru		Coordenata punctului de interes	
	X [m]	Y [m]	X [m]	Y [m]		X [m]	Y [m]	X [m]	Y [m]		X [m]	Y [m]	X [m]	Y [m]
1	389520.20	587767.40	13.976		1	389542.70	587813.20	14.026		1	389542.70	587813.20	14.026	
2	389568.00	587767.40	15.000		2	389579.80	587813.20	15.076		2	389568.00	587767.40	15.000	
3	389476.70	587767.40	14.048		3	389568.00	587773.80	13.976		3	389568.00	587767.40	15.000	
4	389568.00	587767.10	72.350		4	389568.00	587767.40	90.776		4	389568.00	587767.10	72.350	
5	389568.00	587767.40			5	389542.70	587813.20	90.776		5	389568.00	587767.40		
S(102483)=1915.00m P=129.50m					S(102444)=1911.00m P=128.50m					S(102439)=1915.00m P=129.50m				

Parcela (86275)					Parcela (86514)					No. Insp. mes 1/9/12/2011				
No. Pict.	Coordenata pct. de cuntri		Lungimi laterale		No. Pict.	Coordenata pct. de cuntri		Lungimi laterale		No. Pict.	Coordenata pct. de cuntri		Lungimi laterale	
	X [m]	Y [m]	X [m]	Y [m]		X [m]	Y [m]	X [m]	Y [m]		X [m]	Y [m]	X [m]	Y [m]
50	507761.410	389533.426	71,607		50	507761.410	389533.426	13,948		16	507779.376	389719.316		
52	507896.560	389562.430	13,361		50	507767.425	389526.434	136,489		16	507776.816	389714.736		
62	507762.016	389530.427	73,349		50	507767.425	389526.434	14,033		16	507779.011	389716.651		
50	507767.425	389530.427	136,489		52	507896.560	389562.430	136,965		18	507768.467	389709.631		
508357x1900.42mp P=172.214m					508514x1900.22mp P=300.427m					16 507773.976 389719.316				

Parcela (100309)		
Nr. Pct.	Coordonata pct. de control X [m] Y [m]	Longitud latitud D _(i,j+1)

1	507840.056	509788.202	24.150
2	507816.111	509783.261	10.824
3	507791.880	509778.374	8.809
4	507790.875	509769.627	7.899
5	507792.487	509767.204	2.799
6	507793.162	509765.275	14.900
7	507778.791	509761.340	12.000
8	507775.538	509762.064	4.469
9	507772.650	509771.066	22.916
10	507750.627	509765.536	12.376
11	507735.704	509762.204	7.874
12	507731.638	509760.008	53.904

[illegible]

AVIZEAZA,
SECRETAR GENERAL
MARCEL JELER

INIȚIATOR,
PRIMAR
PLEȘA GABRIEL CODRU

ALBA IULIA .2024