PROPIETATEA ASUPRA TERENURILOR

HUNEDOARA

Scara 1:500

Teritoriul administrativ:

Deva, Barcea Mica

Nr. cadastral al corp. de proprietate:

Numele si prenumele propietarilor:
Muzur Ioan
Muzur Ana-Maria
Dmiciliu: Mun.Hunedoara, Str.Randunicii, Nr.2
Bl.7, Sc.B, Et.1, Ap.28
judetul HUNEDOARA

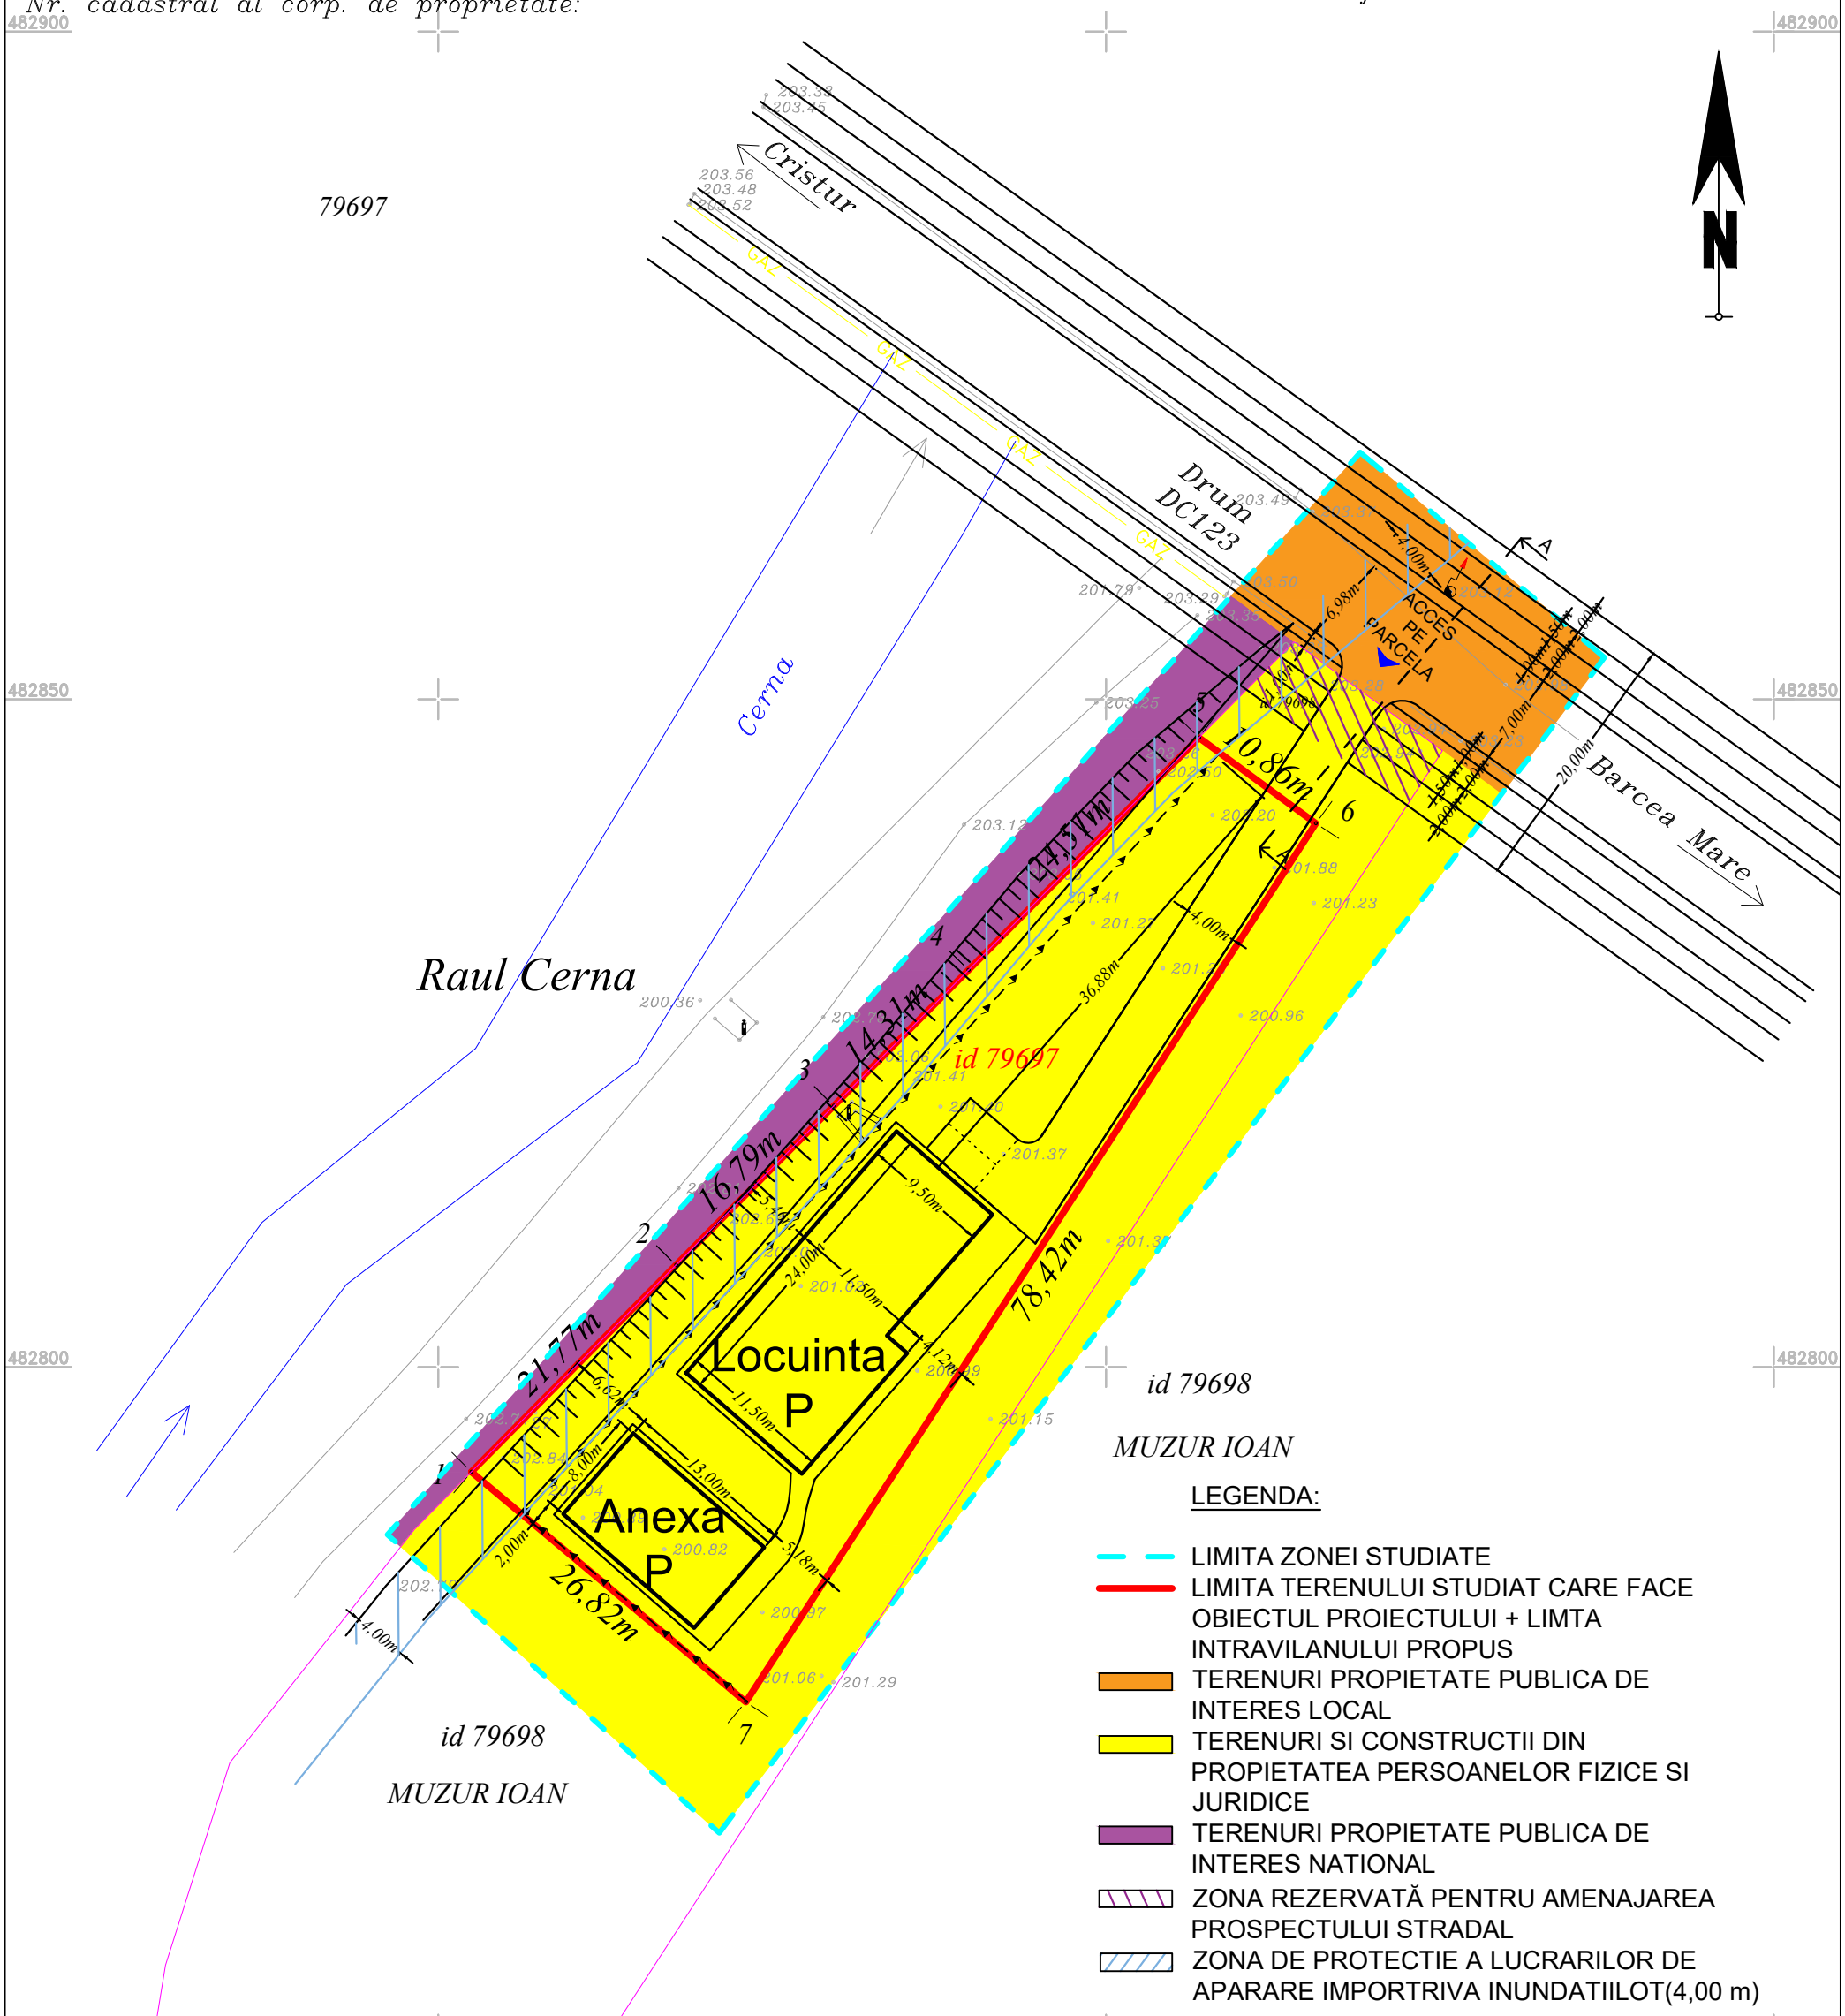

Parcela (79697)

Nr. Pct.	Coordonate pct.de contur		Lungimi laturi D(i,i+1)
	X [m]	Y [m]	
1	482792.157	340852.475	21.77
2	482807.636	340867.789	16.79
3	482819.554	340879.613	14.31
4	482829.719	340889.691	24.51
5	482847.127	340906.950	10.86
6	482840.702	340915.702	78.42
7	482774.913	340873.015	26.82
S(79697)=1460mp P=193.49m			

VERIFICATOR					
VERIFICATOR/ EXPERT	NUME	SEMNATURA	CERINTA	REFERAT/EXPERTIZA NR./DATA	
S.C. VEST PROIECT DESIGN S.R.L.				Beneficiar: MUZUR IOAN SI MUZUR ANA MARIA	Proiect nr. 132/2022
SPECIALITATE	NUME	SEMNATURA	Scara: 1:500	Titlu proiect: LOCUINTA FAMILIALA	Faza: PUZ
COORDONATOR RUR	arh. ARMASESCU DUMITRU				
PROIECTAT	arh. ARMASESCU DUMITRU		Data: 2024	Titlu plansa: PROPIETATEA ASUPRA TERENURILOR	Plansa nr. 5
DESENAT	ing. COSTAN EMANUEL DAVID				