Plan de amplasament şi delimitare a imobilului

1:500

Nr. cadastral	Suprafaţa măsurată	Adresa imobilului	
	165 mp	intravilan, loc. Groşi, jud. Maramureş	
Cartea Funciară nr.		U.A.T.	Groşi

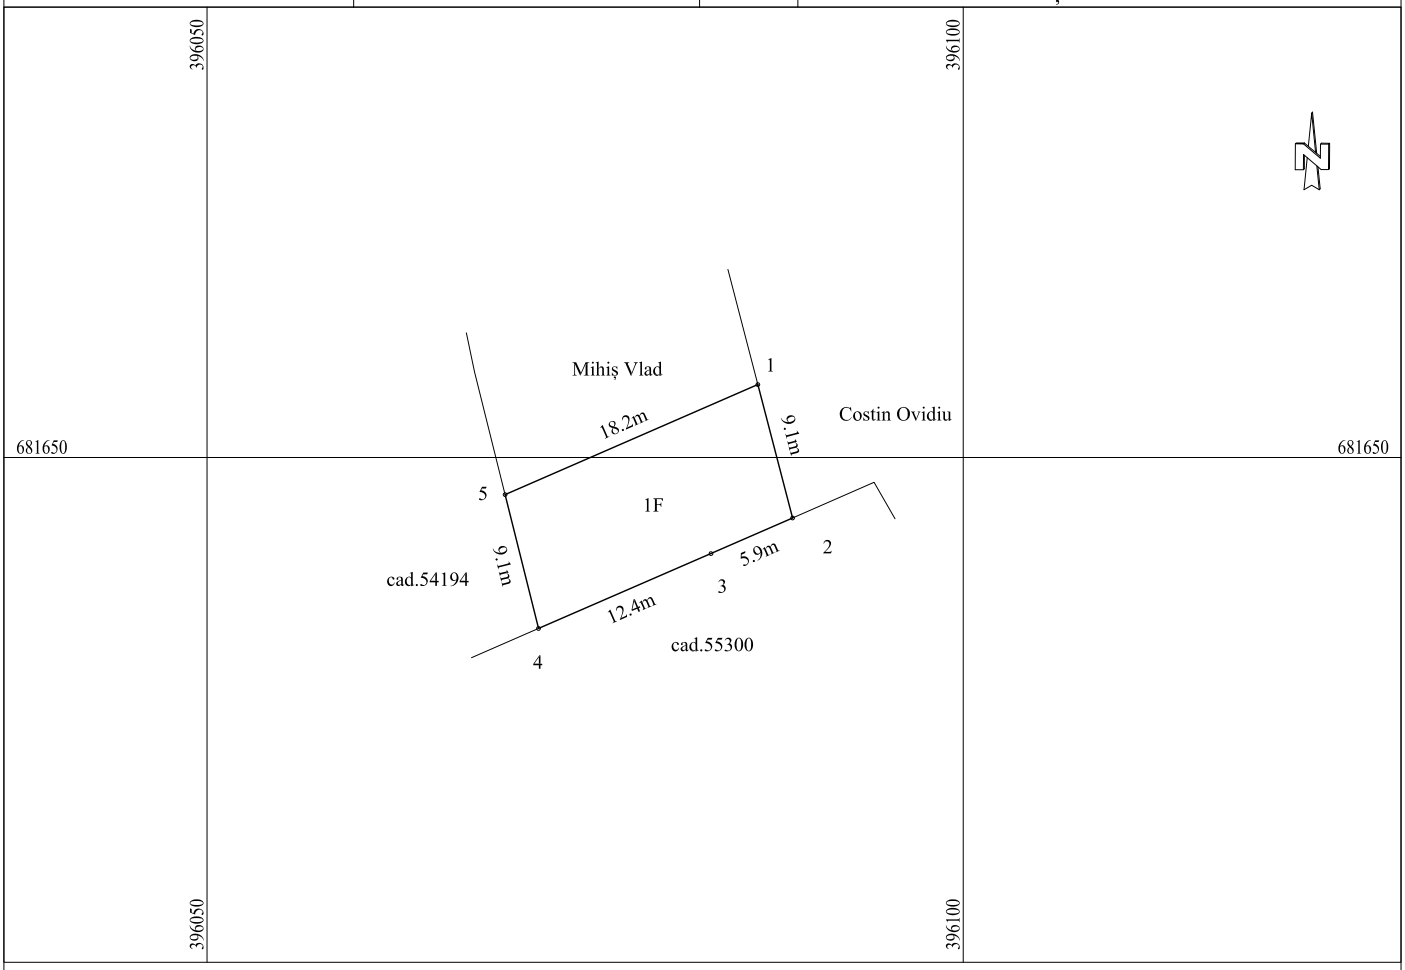

A. Date referitoare la teren

Nr. parcelă	Categorie de folosinţă	Suprafaţa mp	Menţiuni
1	F	165	Terenul este imprejmuit cu gard din metalic între punctele 1-4 și cu gard de lemn între punctele 4-5, iar în rest este neîmprejmuit.
TOTAL		165	

B. Date referitoare la construcţii

Cod Constr.	Destinaţia	Suprafaţa construită la sol [mp]	Menţiuni
-	-	-	-
TOTAL		-	

Suprafaţa totală măsurată a imobilului = 165 mp
Suprafaţa din act = 165 mp

Executant: ing. ARMEANU ALEXANDRU ANDREI
seria RO-MM-F, Nr. 0239/2017 Categoria B
Confirm executarea măsurătorilor la teren, corectitudinea întocmirii documentaţiei cadastrale şi corespondenţa acesteia cu realitatea din teren
Semnătura şi ştampila

ARMEANU ALEXANDRU-ANDREI
Digitally signed by ARMEANU ALEXANDRU-ANDREI
Date: 2024.11.25 09:10:05 +02'00'

Data: 25.11.2024

Inspector
Confirm introducerea imobilului in baza de date integrata si atribuirea numarului cadastral
Semnatura si parafa