

Plan de amplasament si delimitare a imobilului
Scara 1: 500


Nr. cadastral	Suprafata masurata a imobilului (mp)	Adresa imobilului
	3661	Intravilan Com.C.A.Rosetti, Loc.Periprava,
		T56, Cc539/13/2, Jud.Tulcea
Nr. Cartea Funciara	Unitatea Administrativ Teritoriala (U.A.T.)	
	C.A.ROSETTI	



A. Date referitoare la teren			
Nr. parcela	Categorie de folosinta	Suprafata (mp)	Mentiuni
539/13/2	CC	3661	LOT1
	Total	3661	
B. Date referitoare la constructii			
Cod	Destinatia	Suprafata construita la sol (mp)	Mentiuni
C2	CL	372	Suprafata totala construita desfasurata C2 = 372mp - LOCUINTA
C3	CA	53	Suprafata totala construita desfasurata C3 = 53mp - MAGAZIE
C4	CL	379	Suprafata totala construita desfasurata C4 = 379mp - LOCUINTA
Total		804	
Suprafata totala masurata a imobilului = 3661 mp			
Suprafata din act = --- mp			
Executant: SC ROFLAND CONS SRL Confirm executarea masuratorilor la teren corectitudinea intocmirii documentatiei cadastrale si corespondenta acestuia cu realitatea din teren Semnatura si stampila Data : 21.10.2024		Inspector Confirm introducerea imobilului in baza de date integrata si atribuirea numarului cadastral Semnatura si parafa Stampila BCPI Data	

Plan de amplasament si delimitare a imobilului
Scara 1: 500

Nr. cadastral	Suprafata masurata a imobilului (mp)	Adresa imobilului
	3535	Intravilan Com.C.A.Rosetti, Loc.Periprava,
		T56, Cc539/13/2, Jud.Tulcea
Nr. Cartea Funciara	Unitatea Administrativ Teritoriala (U.A.T.)	
	C.A.ROSETTI	

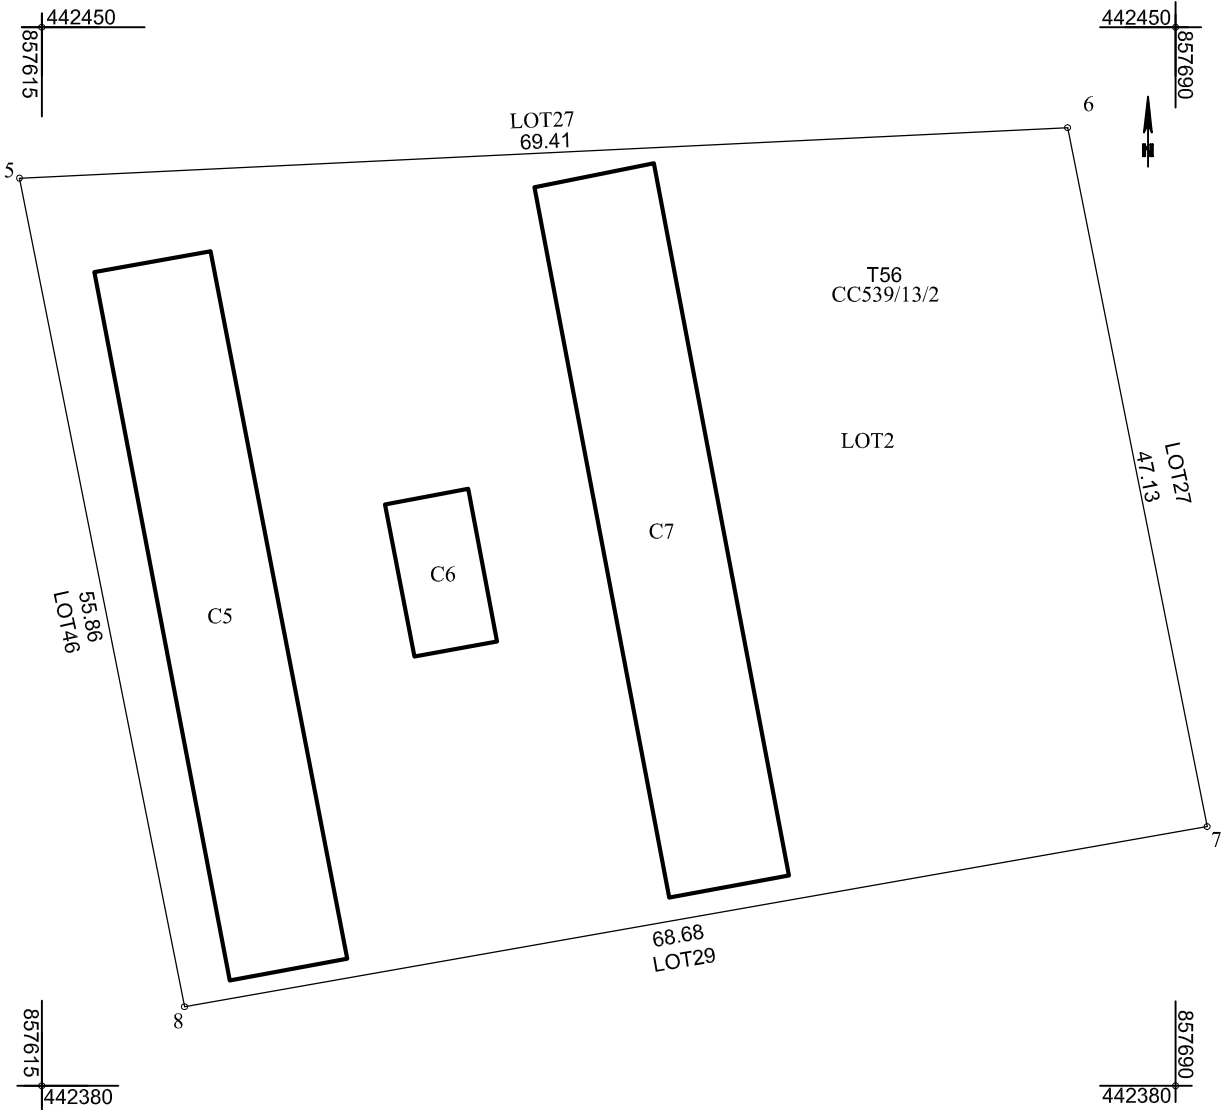


A. Date referitoare la teren			
Nr. parcela	Categorie de folosinta	Suprafata (mp)	Mentiuni
539/13/2	CC	3535	LOT2
Total		3535	
B. Date referitoare la constructii			
Cod	Destinatia	Suprafata construita la sol (mp)	Mentiuni
Total			
Suprafata totala masurata a imobilului = 3535 mp			
Suprafata din act = -- mp			
Executant: SC ROFLAND CONS SRL		Inspector	
Confirm executarea masuratorilor la teren		Confirm introducerea imobilului in baza de date integrata si	
corectitudinea intocmirii documentatiei cadastrale si		atribuirea numarului cadastral	
corespondenta acesteia cu realitatea din teren.		Semnatura si parafa	
Semnatura si stampila		Stampila BCPI	
Data : 21.10.2024		Data	

Plan de amplasament si delimitare a imobilului
Scara 1: 1000

Nr. cadastral	Suprafata masurata a imobilului (mp)	Adresa imobilului
	5873	Intravilan Com.C.A.Rosetti, Loc.Periprava,
		T56, Cc539/13/2, Jud.Tulcea
Nr. Cartea Funciara	Unitatea Administrativ Teritoriala (U.A.T.)	
	C.A.ROSETTI	

442495
857675

442495
857830

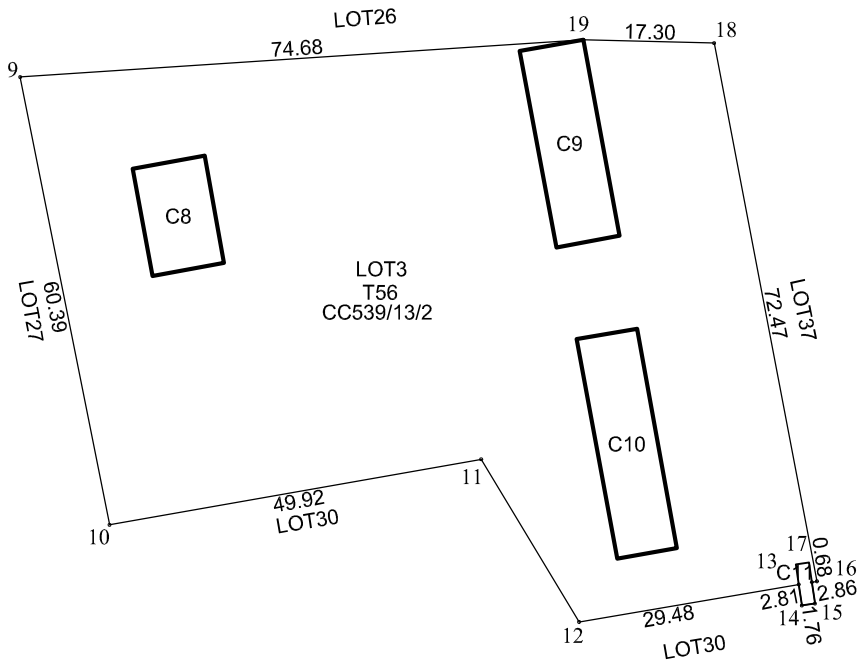

857675
442355

857830
442355


A. Date referitoare la teren			
Nr. parcela	Categorie de folosinta	Suprafata (mp)	Mentiuni
539/13/2	CC	5873	LOT3
	Total	5873	
B. Date referitoare la constructii			
Cod	Destinatia	Suprafata construita la sol (mp)	Mentiuni
C8	CA	139	Suprafata totala construita desfasurata C8 = 139mp - MAGAZIE
C9	CL	225	Suprafata totala construita desfasurata C9 = 225mp - LOCUINTA
C10	CL	238	Suprafata totala construita desfasurata C10 = 238mp - LOCUINTA
	Total	602	
Suprafata totala masurata a imobilului = 5873 mp			
Suprafata din act = -- mp			
Executant: SC ROFLAND CONS SRL Confirm executarea masuratorilor la teren corectitudinea intocmirii documentatiei cadastrale si corespondenta acesteia cu realitatea din teren. Semnatura si stampila Data : 22.10.2024		Inspector Confirm introducerea imobilului in baza de date integrata si atribuirea numarului cadastral Semnatura si parafa Stampila BCPI Data	

Plan de amplasament si delimitare a imobilului
Scara 1: 1000

Nr. cadastral	Suprafata masurata a imobilului (mp)	Adresa imobilului
	4711	Intravilan Com.C.A.Rosetti, Loc.Periprava,
		T56, Cc539/13/2, Jud.Tulcea
Nr. Cartea Funciara	Unitatea Administrativ Teritoriala (U.A.T.)	
	C.A.ROSETTI	

442385
857510

442385
857665
↑

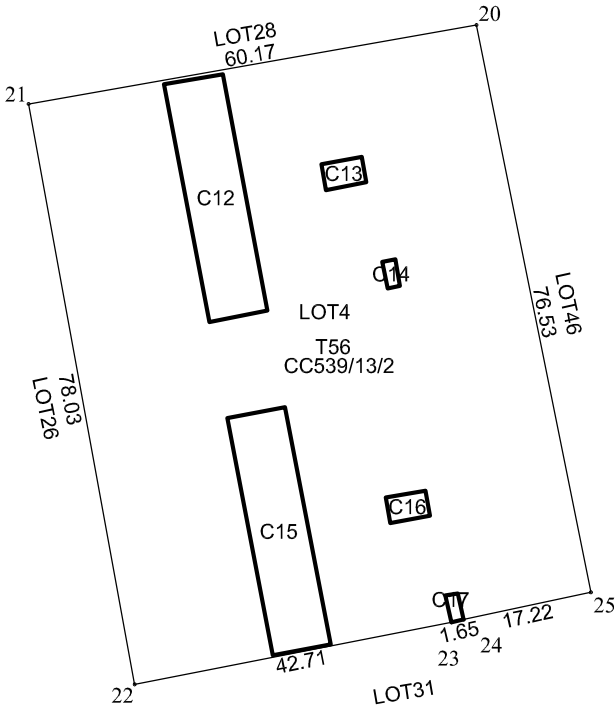

857510
442245


857665
442245

A. Date referitoare la teren			
Nr. parcela	Categorie de folosinta	Suprafata (mp)	Mentiuni
539/13/2	CC	4711	LOT4
Total		4711	
B. Date referitoare la constructii			
Cod	Destinatia	Suprafata construita la sol (mp)	Mentiuni
C12	CL	252	Suprafata totala construita desfasurata C12 = 252mp - LOCUINTA
C13	CA	19	Suprafata totala construita desfasurata C13 = 19mp - MAGAZIE
C14	CA	6	Suprafata totala construita desfasurata C14 = 6mp - LATRINA
C15	CL	248	Suprafata totala construita desfasurata C15 = 248mp - LOCUINTA
C16	CA	18	Suprafata totala construita desfasurata C16 = 18mp - MAGAZIE
C17	CA	6	Suprafata totala construita desfasurata C17 = 6mp - LATRINA
Total		549	
Suprafata totala masurata a imobilului = 4711 mp			
Suprafata din act = -- mp			
Executant: SC ROFLAND CONS SRL Confirm executarea masuratorilor la teren corectitudinea intocmirii documentatiei cadastrale si corespondenta acesteia cu realitatea din teren. Semnatura si stampila Data : 22.10.2024		Inspector Confirm introducerea imobilului in baza de date integrata si atribuirea numarului cadastral Semnatura si parafa Stampila BCPI Data	

Plan de amplasament si delimitare a imobilului
Scara 1: 1000

Nr. cadastral	Suprafata masurata a imobilului (mp)	Adresa imobilului
	5323	Intravilan Com.C.A.Rosetti, Loc.Periprava,
		T56, Cc539/13/2, Jud.Tulcea
Nr. Cartea Funciara	Unitatea Administrativ Teritoriala (U.A.T.)	
	C.A.ROSETTI	

442405
857590

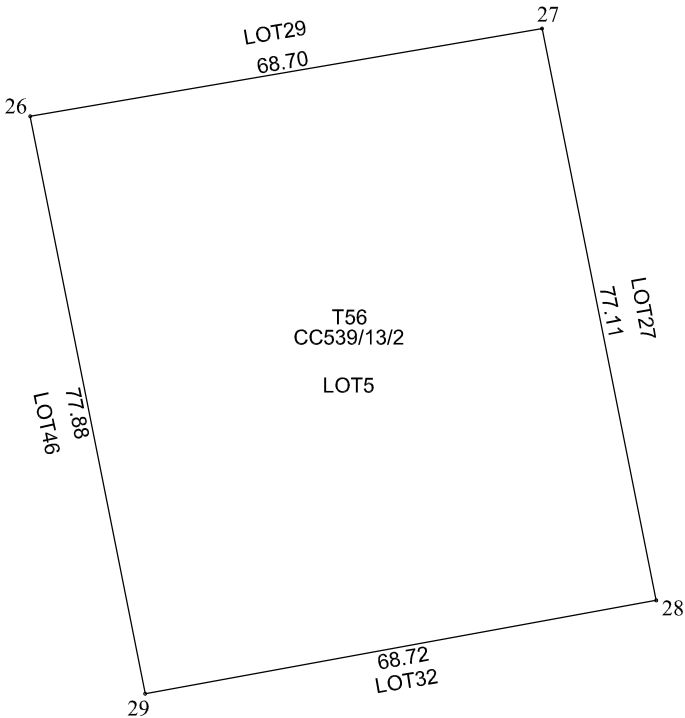

857590
442265


857745
442265

A. Date referitoare la teren			
Nr. parcela	Categorie de folosinta	Suprafata (mp)	Mentiuni
539/13/2	CC	5323	LOT5
	Total	5323	
B. Date referitoare la constructii			
Cod	Destinatia	Suprafata construita la sol (mp)	Mentiuni
Total			
Suprafata totala masurata a imobilului = 5323 mp Suprafata din act = -- mp			
Executant: SC ROFLAND CONS SRL Confirm executarea masuratorilor la teren corectitudinea intocmirii documentatiei cadastrale si corespondenta acesteia cu realitatea din teren. Semnatura si stampila Data : 22.10.2024		Inspector Confirm introducerea imobilului in baza de date integrata si atribuirea numarului cadastral Semnatura si parafa Stampila BCPI Data	

Plan de amplasament si delimitare a imobilului
Scara 1: 1000

Nr. cadastral	Suprafata masurata a imobilului (mp)	Adresa imobilului
	5854	Intravilan Com.C.A.Rosetti, Loc.Periprava,
		T56, Cc539/13/2, Jud.Tulcea
Nr. Cartea Funciara	Unitatea Administrativ Teritoriala (U.A.T.)	
	C.A.ROSETTI	

442420
857685

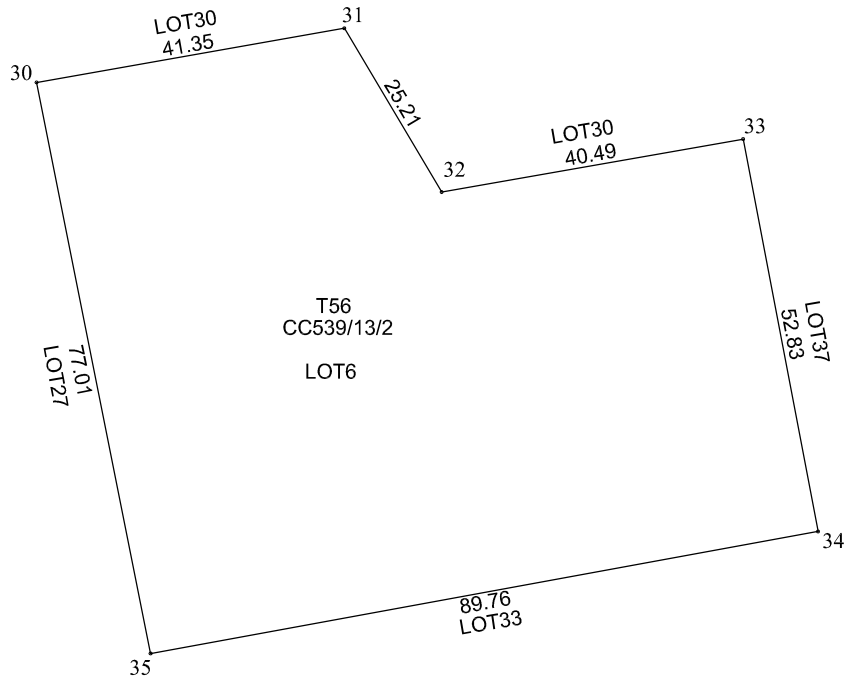

857685
442280

857840
442280


A. Date referitoare la teren			
Nr. parcela	Categorie de folosinta	Suprafata (mp)	Mentiuni
539/13/2	CC	5854	LOT6
	Total	5854	
B. Date referitoare la constructii			
Cod	Destinatia	Suprafata construita la sol (mp)	Mentiuni
Total			
Suprafata totala masurata a imobilului = 5854 mp			
Suprafata din act = -- mp			
Executant: SC ROFLAND CONS SRL Confirm executarea masuratorilor la teren corectitudinea intocmirii documentatiei cadastrale si corespondenta acesteia cu realitatea din teren. Semnatura si stampila Data : 22.10.2024		Inspector Confirm introducerea imobilului in baza de date integrata si atribuirea numarului cadastral Semnatura si parafa Stampila BCPI Data	

Plan de amplasament si delimitare a imobilului
Scara 1: 1000

Nr. cadastral	Suprafata masurata a imobilului (mp)	Adresa imobilului
	4603	Intravilan Com.C.A.Rosetti, Loc.Periprava,
		T56, Cc539/13/2, Jud.Tulcea
Nr. Cartea Funciara	Unitatea Administrativ Teritoriala (U.A.T.)	
	C.A.ROSETTI	

442305
857525

442305
857680

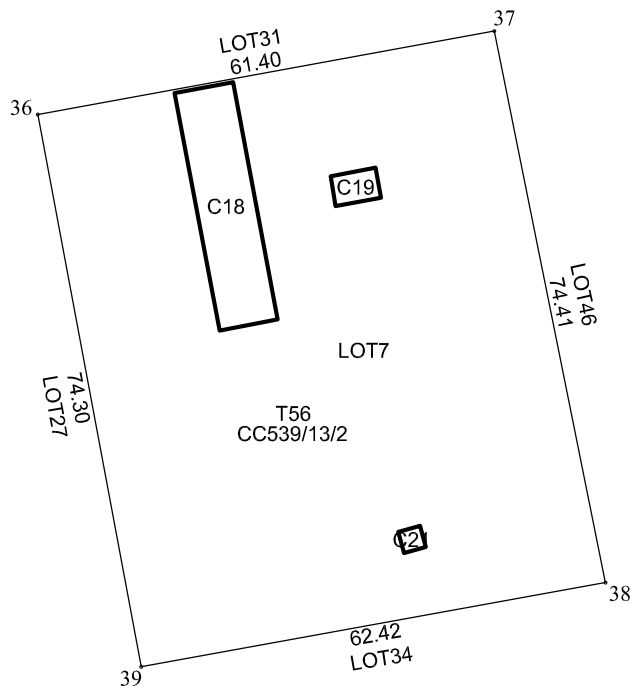

857525
442165

857680
442165


A. Date referitoare la teren			
Nr. parcela	Categorie de folosinta	Suprafata (mp)	Mentiuni
539/13/2	CC	4603	LOT7
	Total	4603	
B. Date referitoare la constructii			
Cod	Destinatia	Suprafata construita la sol (mp)	Mentiuni
C18	CL	250	Suprafata totala construita desfasurata C18 = 250mp - LOCUINTA
C19	CA	24	Suprafata totala construita desfasurata C19 = 24mp - MAGAZIE
C21	CA	9	Suprafata totala construita desfasurata C21 = 9mp - LATRINA
Total		283	
Suprafata totala masurata a imobilului = 4603 mp			
Suprafata din act = -- mp			
Executant: SC ROFLAND CONS SRL Confirm executarea masuratorilor la teren corectitudinea intocmirii documentatiei cadastrale si corespondenta acesteia cu realitatea din teren. Semnatura si stampila Data : 22.10.2024		Inspector Confirm introducerea imobilului in baza de date integrata si atribuirea numarului cadastral Semnatura si parafa Stampila BCPI Data	

Plan de amplasament si delimitare a imobilului
Scara 1: 1000

Nr. cadastral	Suprafata masurata a imobilului (mp)	Adresa imobilului
	4603	Intravilan Com.C.A.Rosetti, Loc.Periprava,
		T56, Cc539/13/2, Jud.Tulcea
Nr. Cartea Funciara	Unitatea Administrativ Teritoriala (U.A.T.)	
	C.A.ROSETTI	

442320
857605

442320
857605

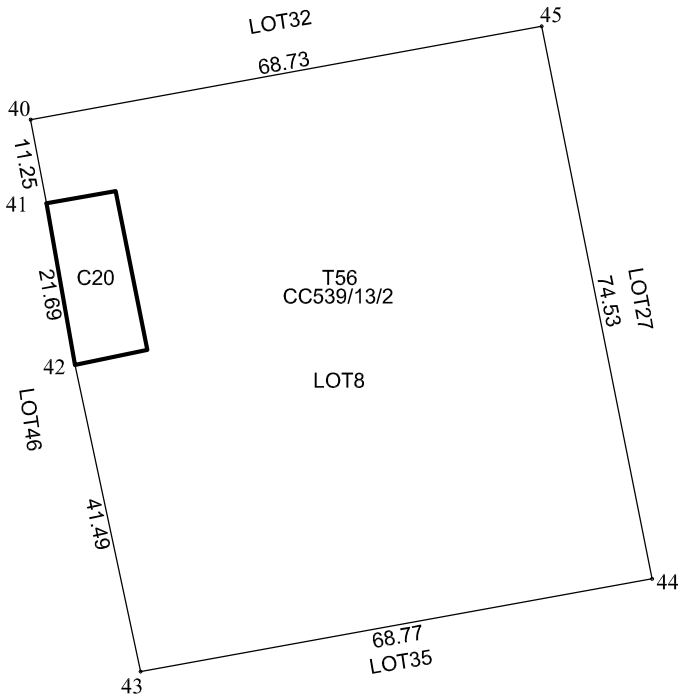

857605
442180

857605
442180


A. Date referitoare la teren			
Nr. parcela	Categorie de folosinta	Suprafata (mp)	Mentiuni
539/13/2	CC	4603	LOT8
	Total	4603	
B. Date referitoare la constructii			
Cod	Destinatia	Suprafata construita la sol (mp)	Mentiuni
C20	CL	206	Suprafata totala construita desfasurata C20 = 206mp - LOCUINTA
Total		206	
Suprafata totala masurata a imobilului = 4603 mp			
Suprafata din act = -- mp			
Executant: SC ROFLAND CONS SRL Confirm executarea masuratorilor la teren corectitudinea intocmirii documentatiei cadastrale si corespondenta acesteia cu realitatea din teren. Semnatura si stampila Data : 22.10.2024		Inspector Confirm introducerea imobilului in baza de date integrata si atribuirea numarului cadastral Semnatura si parafa Stampila BCPI Data	

Plan de amplasament si delimitare a imobilului
Scara 1: 1000

Nr. cadastral	Suprafata masurata a imobilului (mp)	Adresa imobilului
	6688	Intravilan Com.C.A.Rosetti, Loc.Periprava,
		T56, Cc539/13/2, Jud.Tulcea
Nr. Cartea Funciara	Unitatea Administrativ Teritoriala (U.A.T.)	
	C.A.ROSETTI	

442340
857695

442340
857850
↑

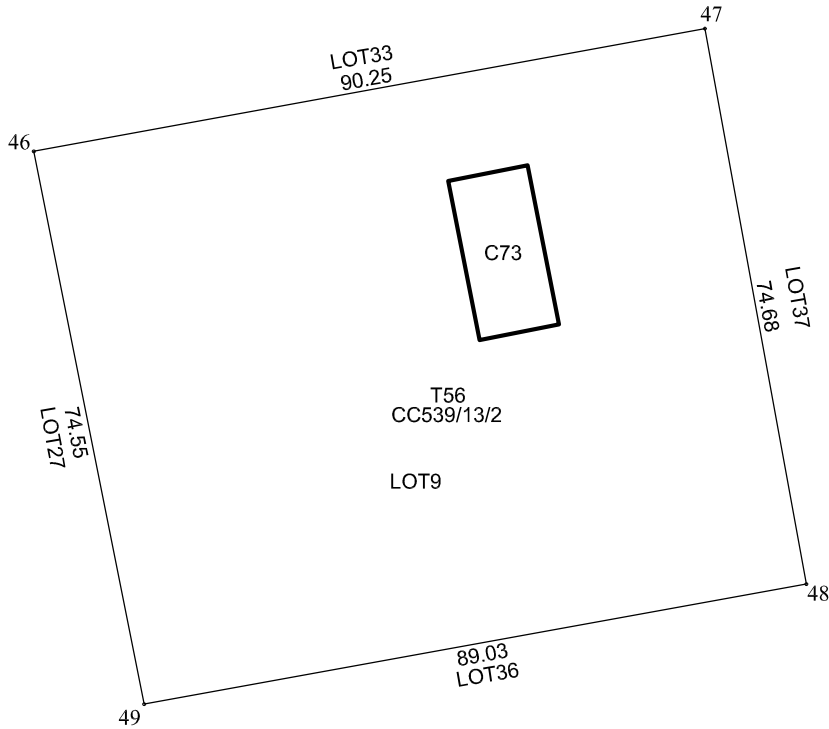


857695
442200

857850
442200

A. Date referitoare la teren			
Nr. parcela	Categorie de folosinta	Suprafata (mp)	Mentiuni
539/13/2	CC	6688	LOT9
	Total	6688	
B. Date referitoare la constructii			
Cod	Destinatia	Suprafata construita la sol (mp)	Mentiuni
C73	CL	229	Suprafata totala construita desfasurata C73 = 229mp - LOCUINTA
Total		229	
Suprafata totala masurata a imobilului = 6688 mp Suprafata din act = -- mp			
Executant: SC ROFLAND CONS SRL Confirm executarea masuratorilor la teren corectitudinea intocmirii documentatiei cadastrale si corespondenta acesteia cu realitatea din teren. Semnatura si stampila Data : 22.10.2024		Inspector Confirm introducerea imobilului in baza de date integrata si atribuirea numarului cadastral Semnatura si parafa Stampila BCPI Data	

Plan de amplasament si delimitare a imobilului
Scara 1: 500


Nr. cadastral	Suprafata masurata a imobilului (mp)	Adresa imobilului
	3010	Intravilan Com.C.A.Rosetti, Loc.Periprava,
		T56, Cc539/13/2, Jud.Tulcea
Nr. Cartea Funciara		Unitatea Administrativ Teritoriala (U.A.T.)
		C.A.ROSETTI

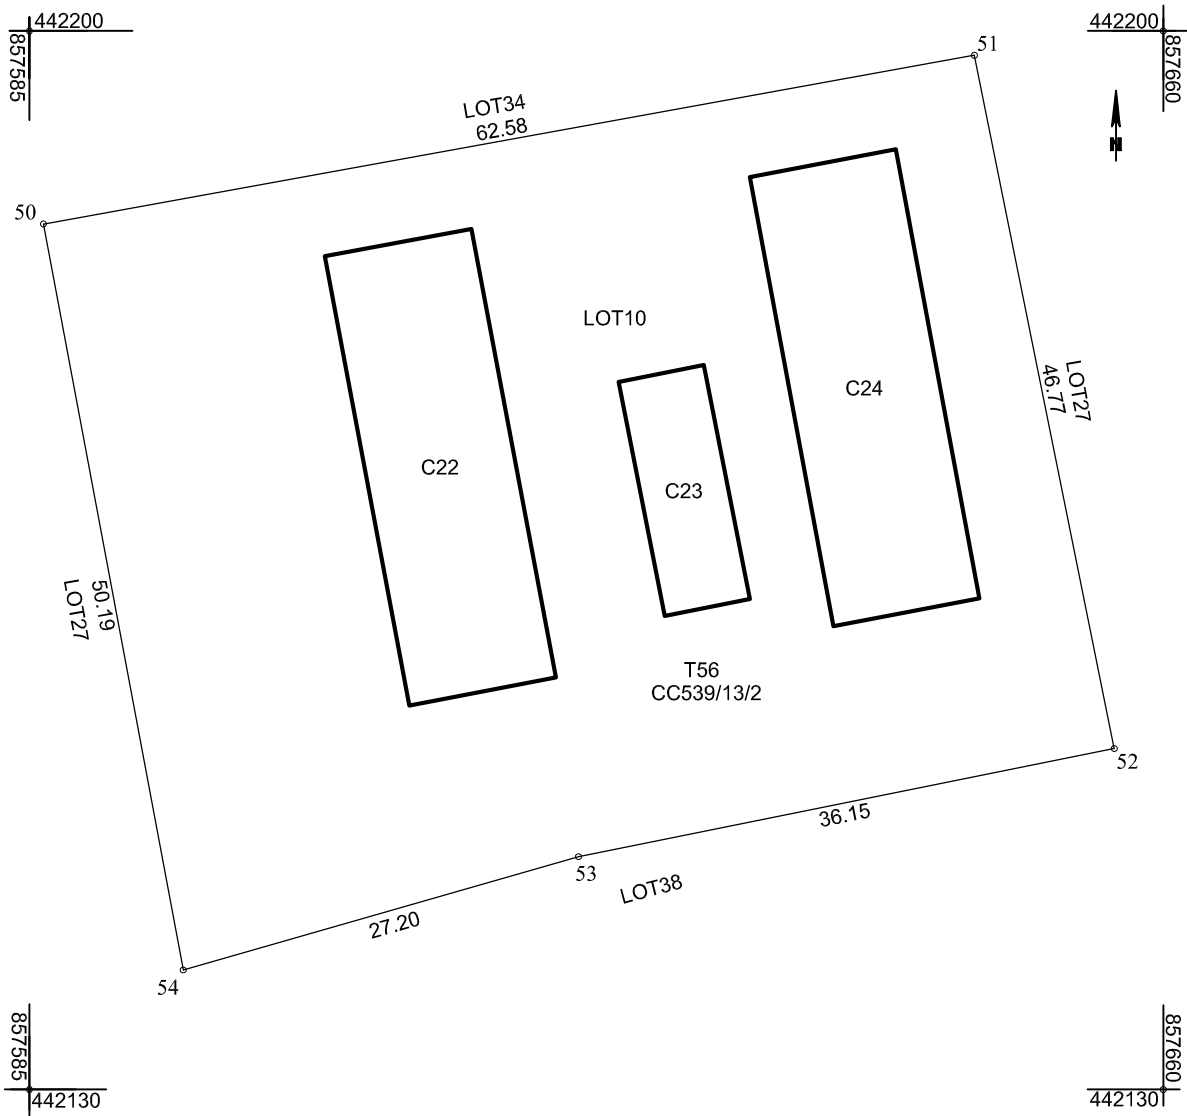

A. Date referitoare la teren			
Nr. parcela	Categorie de folosinta	Suprafata (mp)	Mentiuni
539/13/2	CC	3010	LOT10
	Total	3010	
B. Date referitoare la constructii			
Cod	Destinatia	Suprafata construita la sol (mp)	Mentiuni
C22	CL	298	Suprafata totala construita desfasurata C22 = 298mp - LOCUINTA
C23	CA	91	Suprafata totala construita desfasurata C3 = 91mp - DEPOZIT
C24	CL	297	Suprafata totala construita desfasurata C4 = 297mp - LOCUINTA
Total		686	
Suprafata totala masurata a imobilului = 3010 mp			
Suprafata din act = -- mp			
Executant: SC ROFLAND CONS SRL Confirm executarea masuratorilor la teren corectitudinea intocmirii documentatiei cadastrale si corespondenta acesteia cu realitatea din teren. Semnatura si stampila Data : 21.10.2024		Inspector Confirm introducerea imobilului in baza de date integrata si atribuirea numarului cadastral Semnatura si parafa Stampila BCPI Data	

Plan de amplasament si delimitare a imobilului
Scara 1: 500


Nr. cadastral	Suprafata masurata a imobilului (mp)	Adresa imobilului
	3170	Intravilan Com.C.A.Rosetti, Loc.Periprava,
		T56, Cc539/13/2, Jud.Tulcea
Nr. Cartea Funciara		Unitatea Administrativ Teritoriala (U.A.T.)
		C.A.ROSETTI

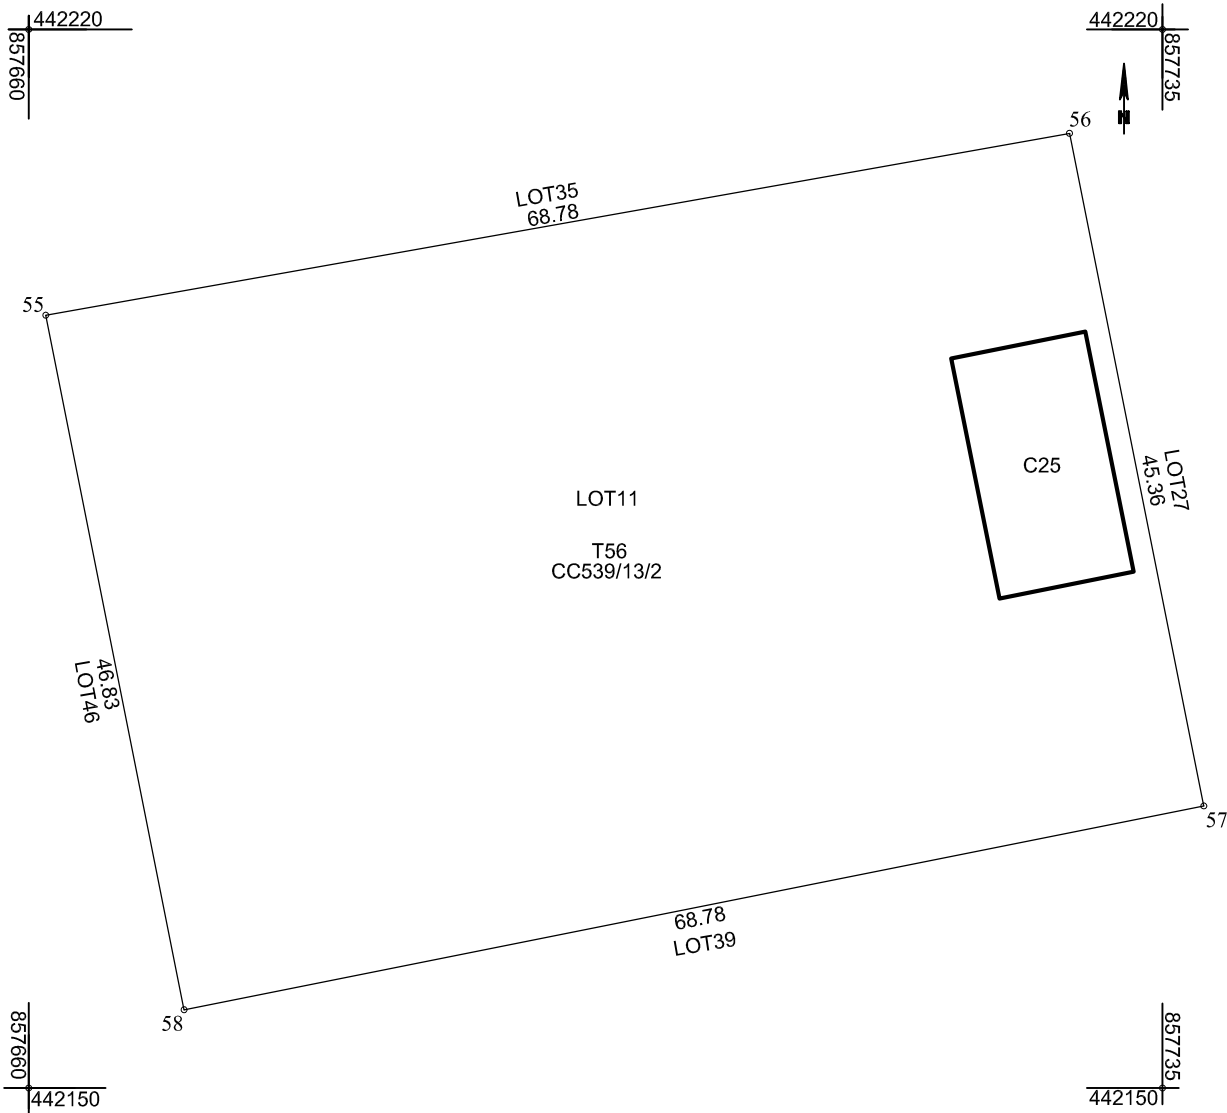

A. Date referitoare la teren			
Nr. parcela	Categorie de folosinta	Suprafata (mp)	Mentiuni
539/13/2	CC	3170	LOT11
	Total	3170	
B. Date referitoare la constructii			
Cod	Destinatia	Suprafata construita la sol (mp)	Mentiuni
C25	CL	146	Suprafata totala construita desfasurata C25 = 146mp - LOCUINTA
Total		146	
Suprafata totala masurata a imobilului = 3170 mp			
Suprafata din act = -- mp			
Executant: SC ROFLAND CONS SRL Confirm executarea masuratorilor la teren corectitudinea intocmirii documentatiei cadastrale si corespondenta acesteia cu realitatea din teren. Semnatura si stampila Data : 21.10.2024		Inspector Confirm introducerea imobilului in baza de date integrata si atribuirea numarului cadastral Semnatura si parafa Stampila BCPI Data	

Plan de amplasament si delimitare a imobilului
Scara 1: 500


Nr. cadastral	Suprafata masurata a imobilului (mp)	Adresa imobilului
	3919	Intravilan Com.C.A.Rosetti, Loc.Periprava,
		T56, Cc539/13/2, Jud.Tulcea
Nr. Cartea Funciara		Unitatea Administrativ Teritoriala (U.A.T.)
		C.A.ROSETTI

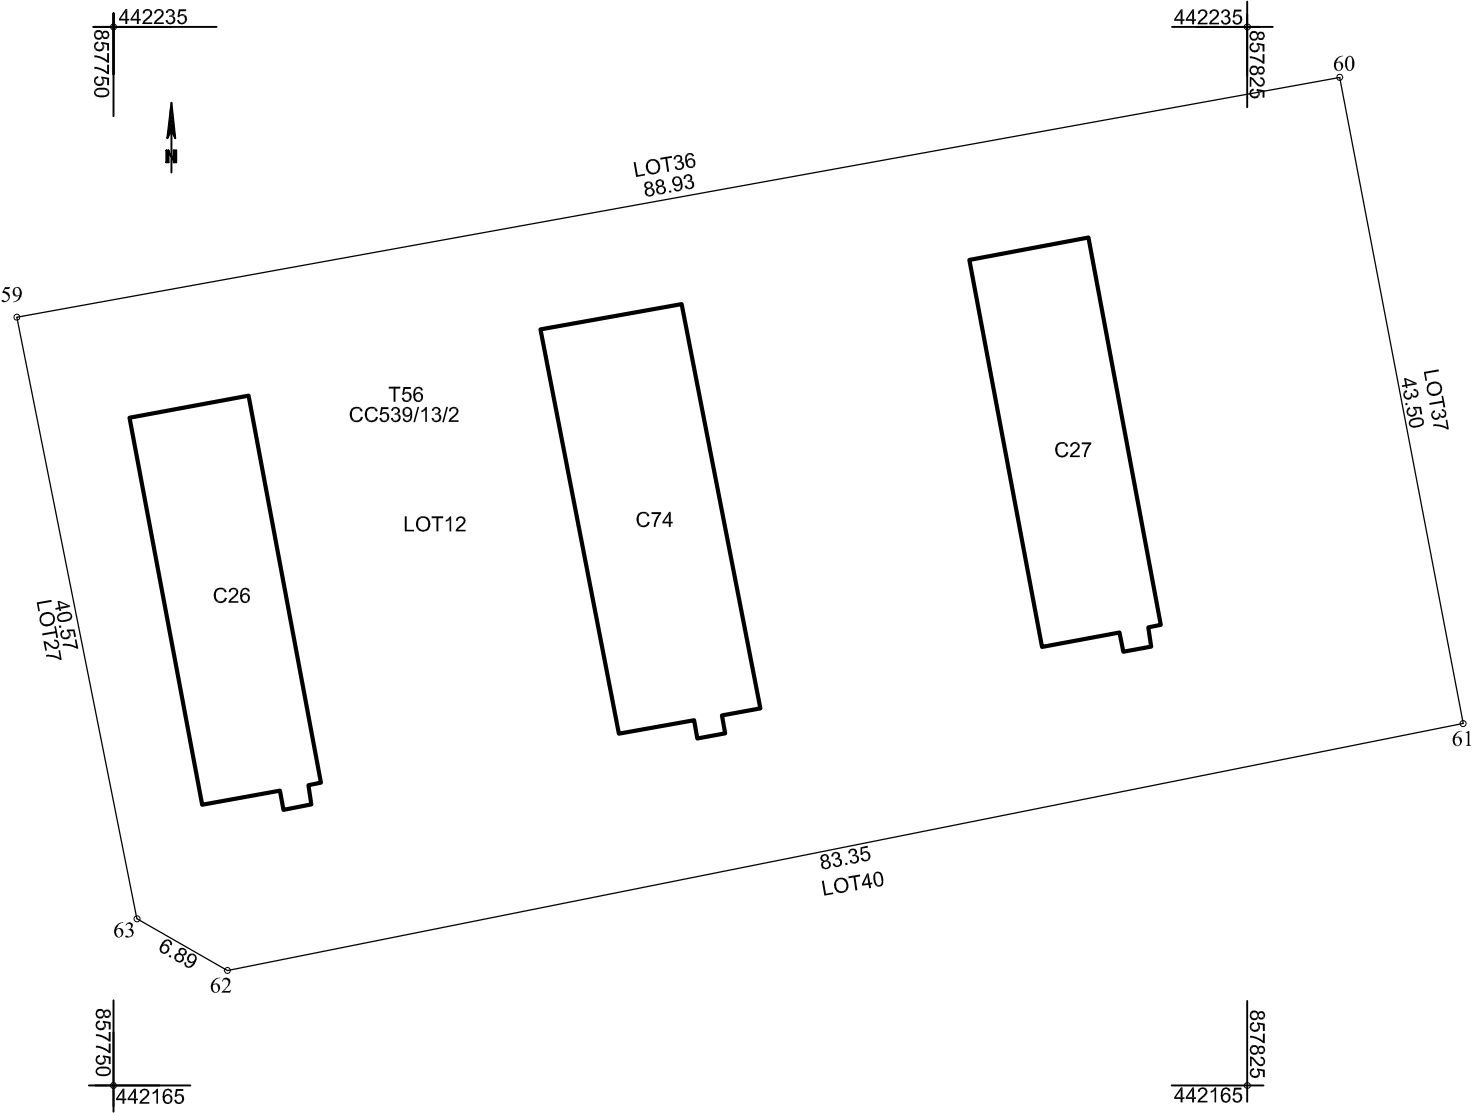

A. Date referitoare la teren			
Nr. parcela	Categorie de folosinta	Suprafata (mp)	Mentiuni
539/13/2	CC	3919	LOT12
	Total	3919	
B. Date referitoare la constructii			
Cod	Destinatia	Suprafata construita la sol (mp)	Mentiuni
C26	CL	211	Suprafata totala construita desfasurata C26 = 211mp - LOCUINTA
C27	CL	211	Suprafata totala construita desfasurata C27 = 211mp - LOCUINTA
C74	CL	261	Suprafata totala construita desfasurata C74 = 261mp - LOCUINTA
Total		146	
Suprafata totala masurata a imobilului = 3919 mp			
Suprafata din act = -- mp			
Executant: SC ROFLAND CONS SRL Confirm executarea masuratorilor la teren corectitudinea intocmirii documentatiei cadastrale si corespondenta acesteia cu realitatea din teren. Semnatura si stampila Data : 21.10.2024		Inspector Confirm introducerea imobilului in baza de date integrata si atribuirea numarului cadastral Semnatura si parafa Stampila BCPI Data	

Plan de amplasament si delimitare a imobilului
Scara 1: 500

Nr. cadastral	Suprafata masurata a imobilului (mp)	Adresa imobilului
	2679	Intravilan Com.C.A.Rosetti, Loc.Periprava,
		T56, Cc539/13/2, Jud.Tulcea
Nr. Cartea Funciara		Unitatea Administrativ Teritoriala (U.A.T.)
		C.A.ROSETTI

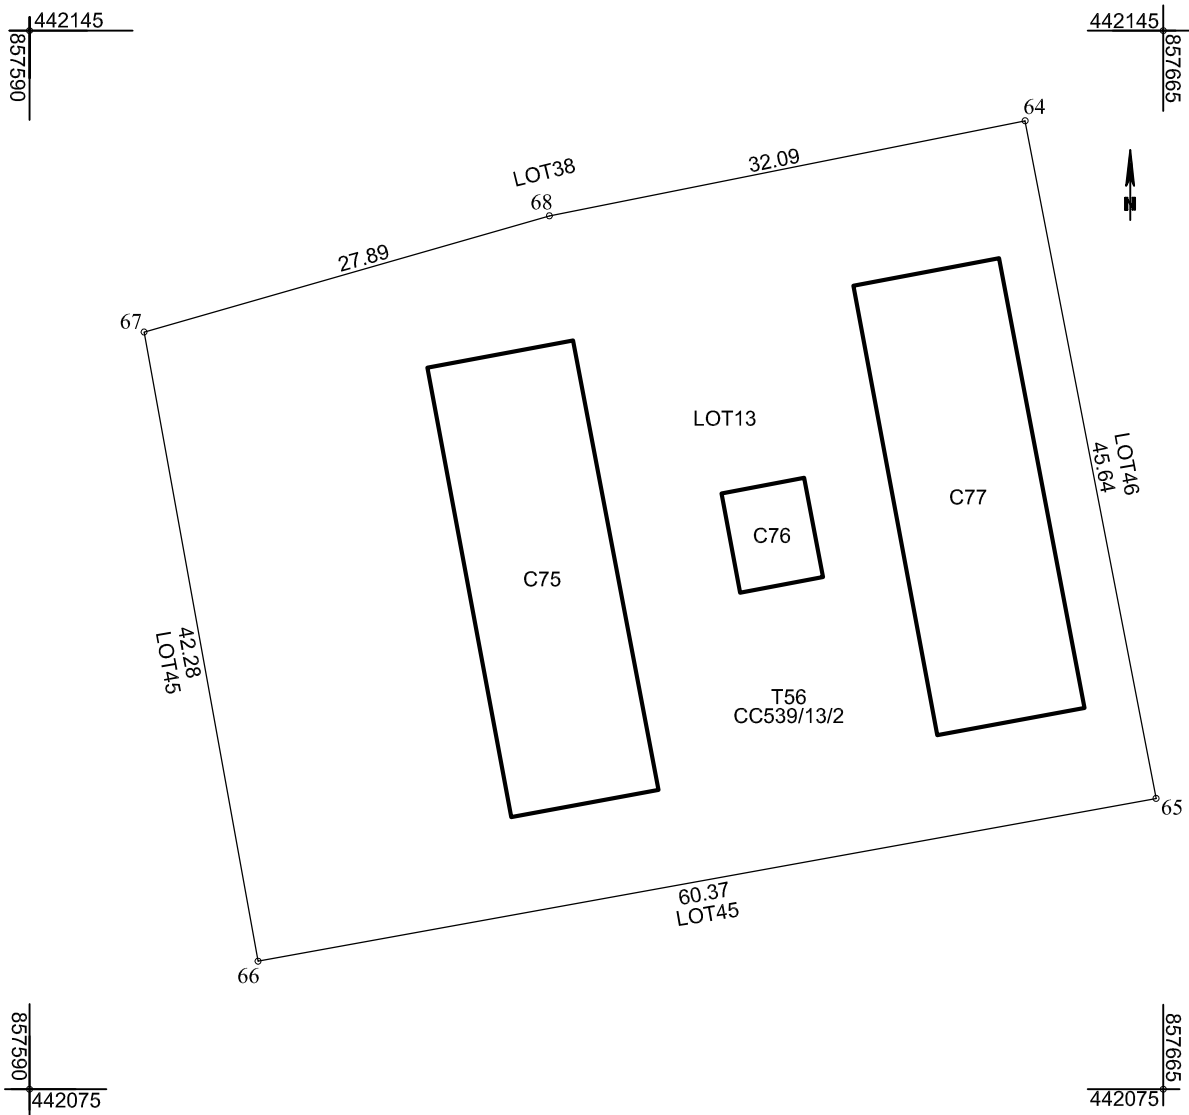


A. Date referitoare la teren			
Nr. parcela	Categorie de folosinta	Suprafata (mp)	Mentiuni
539/13/2	CC	2679	LOT13
	Total	2679	
B. Date referitoare la constructii			
Cod	Destinatia	Suprafata construita la sol (mp)	Mentiuni
C75	CL	298	Suprafata totala construita desfasurata C75 = 298mp - LOCUINTA
C76	CA	37	Suprafata totala construita desfasurata C76 = 37mp - MAGAZIE
C77	CL	297	Suprafata totala construita desfasurata C77 = 297mp - LOCUINTA
Total		146	
Suprafata totala masurata a imobilului = 2679 mp			
Suprafata din act = -- mp			
Executant: SC ROFLAND CONS SRL Confirm executarea masuratorilor la teren corectitudinea intocmirii documentatiei cadastrale si corespondenta acesteia cu realitatea din teren. Semnatura si stampila Data : 21.10.2024		Inspector Confirm introducerea imobilului in baza de date integrata si atribuirea numarului cadastral Semnatura si parafa Stampila BCPI Data	

Plan de amplasament si delimitare a imobilului
Scara 1: 1000

Nr. cadastral	Suprafata masurata a imobilului (mp)	Adresa imobilului
	4666	Intravilan Com.C.A.Rosetti, Loc.Periprava,
		T56, Cc539/13/2, Jud.Tulcea
Nr. Cartea Funciara	Unitatea Administrativ Teritoriala (U.A.T.)	
	C.A.ROSETTI	

442190
857640

442190
857795
↑

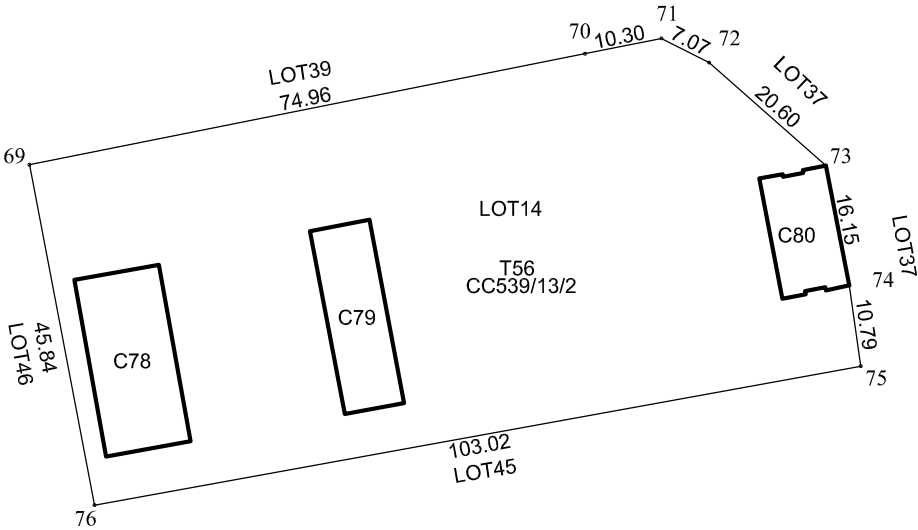


857640
442050

857795
442050

A. Date referitoare la teren			
Nr. parcela	Categorie de folosinta	Suprafata (mp)	Mentiuni
539/13/2	CC	4666	LOT14
	Total	4666	
B. Date referitoare la constructii			
Cod	Destinatia	Suprafata construita la sol (mp)	Mentiuni
C78	CL	269	Suprafata totala construita desfasurata C78 = 269mp - LOCUINTA
C79	CA	196	Suprafata totala construita desfasurata C79 = 196mp - MAGAZIE
C80	CL	144	Suprafata totala construita desfasurata C80 = 144mp - LOCUINTA
Total		609	
Suprafata totala masurata a imobilului = 4666 mp			
Suprafata din act = -- mp			
Executant: SC ROFLAND CONS SRL Confirm executarea masuratorilor la teren corectitudinea intocmirii documentatiei cadastrale si corespondenta acesteia cu realitatea din teren. Semnatura si stampila Data : 22.10.2024		Inspector Confirm introducerea imobilului in baza de date integrata si atribuirea numarului cadastral Semnatura si parafa Stampila BCPI Data	

Plan de amplasament si delimitare a imobilului
Scara 1: 500

Nr. cadastral	Suprafata masurata a imobilului (mp)	Adresa imobilului
	2964	Intravilan Com.C.A.Rosetti, Loc.Periprava,
		T56, Cc539/13/2, Jud.Tulcea
Nr. Cartea Funciara		Unitatea Administrativ Teritoriala (U.A.T.)
		C.A.ROSETTI

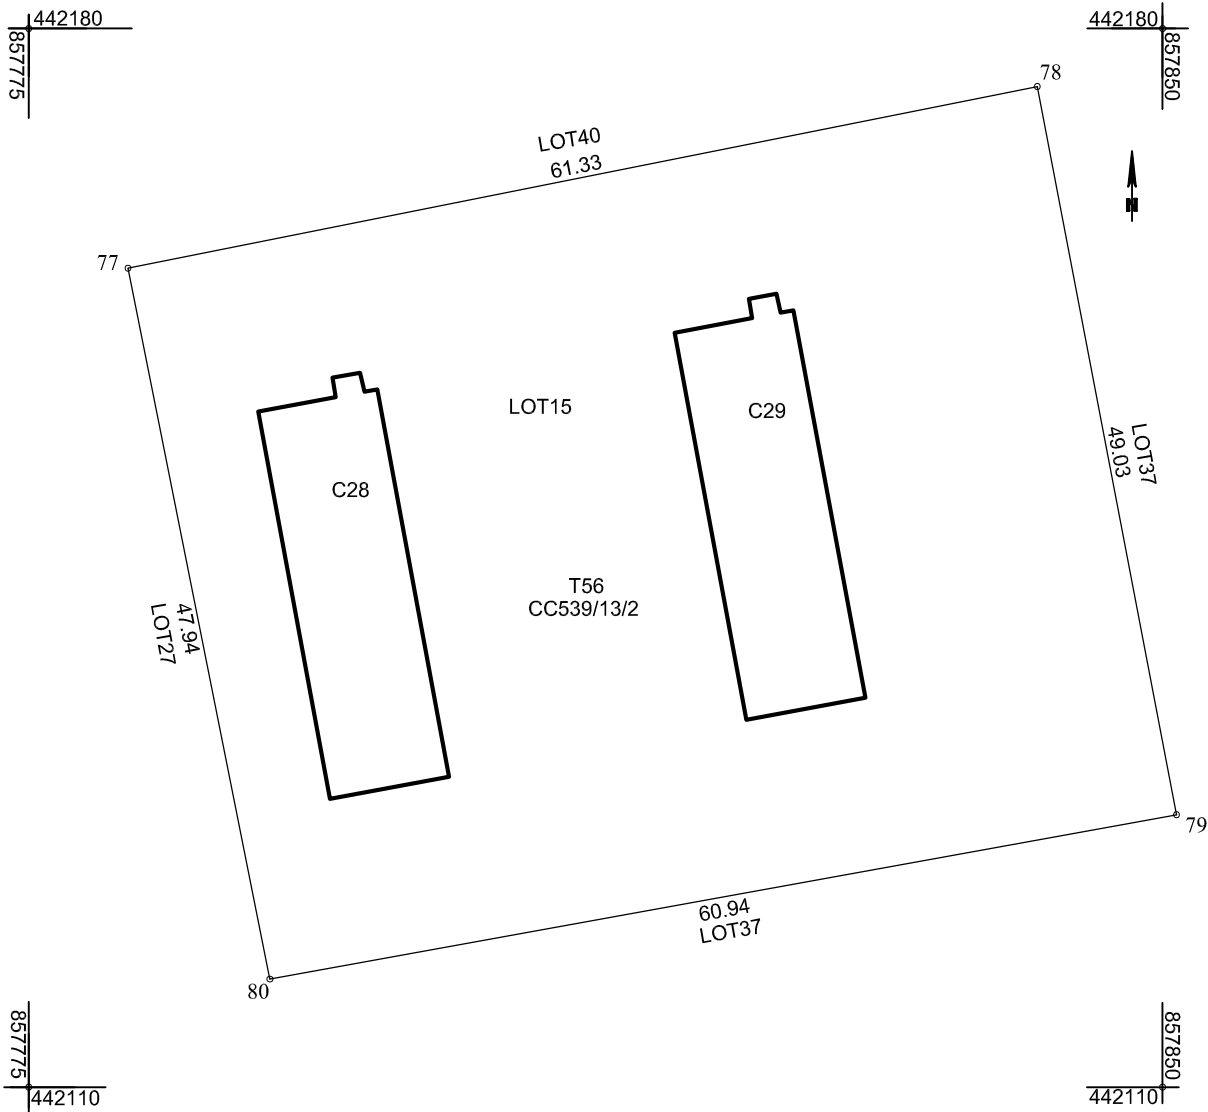


A. Date referitoare la teren			
Nr. parcela	Categorie de folosinta	Suprafata (mp)	Mentiuni
539/13/2	CC	2964	LOT15
	Total	2964	
B. Date referitoare la constructii			
Cod	Destinatia	Suprafata construita la sol (mp)	Mentiuni
C28	CL	211	Suprafata totala construita desfasurata C28 = 211mp - LOCUINTA
C29	CL	211	Suprafata totala construita desfasurata C29 = 211mp - LOCUINTA
Total		422	
Suprafata totala masurata a imobilului = 3919 mp			
Suprafata din act = -- mp			
Executant: SC ROFLAND CONS SRL Confirm executarea masuratorilor la teren corectitudinea intocmirii documentatiei cadastrale si corespondenta acesteia cu realitatea din teren. Semnatura si stampila Data : 21.10.2024		Inspector Confirm introducerea imobilului in baza de date integrata si atribuirea numarului cadastral Semnatura si parafa Stampila BCPI Data	

Plan de amplasament si delimitare a imobilului
Scara 1: 1000

Nr. cadastral	Suprafata masurata a imobilului (mp)	Adresa imobilului
	5113	Intravilan Com.C.A.Rosetti, Loc.Periprava,
		T56, Cc539/13/2, Jud.Tulcea
Nr. Cartea Funciara	Unitatea Administrativ Teritoriala (U.A.T.)	
	C.A.ROSETTI	

442135
857750

442135
857905
↑

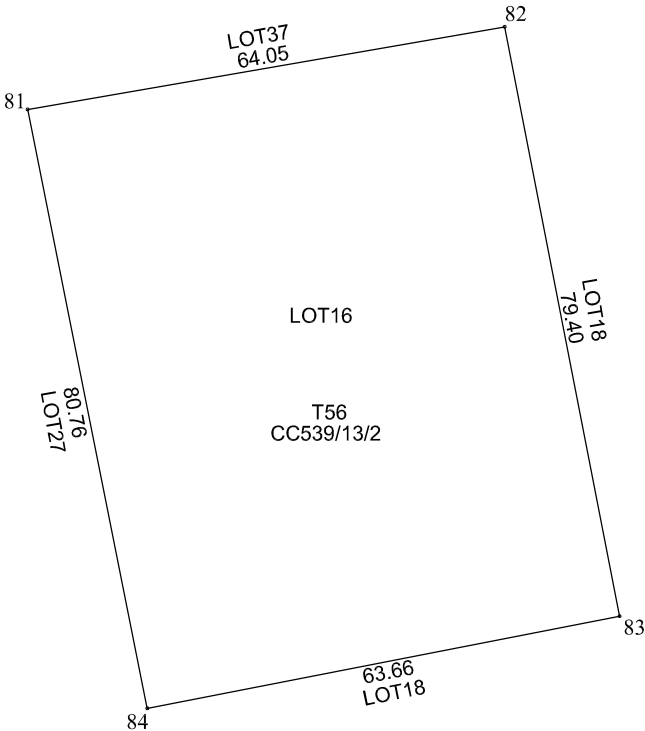


857750
441995

857905
441995

A. Date referitoare la teren			
Nr. parcela	Categorie de folosinta	Suprafata (mp)	Mentiuni
539/13/2	CC	5113	LOT16
	Total	5113	
B. Date referitoare la constructii			
Cod	Destinatia	Suprafata construita la sol (mp)	Mentiuni
Total			
Suprafata totala masurata a imobilului = 5113 mp			
Suprafata din act = -- mp			
Executant: SC ROFLAND CONS SRL Confirm executarea masuratorilor la teren corectitudinea intocmirii documentatiei cadastrale si corespondenta acesteia cu realitatea din teren. Semnatura si stampila Data : 22.10.2024		Inspector Confirm introducerea imobilului in baza de date integrata si atribuirea numarului cadastral Semnatura si parafa Stampila BCPI Data	

Plan de amplasament si delimitare a imobilului
Scara 1: 1000


Nr. cadastral	Suprafata masurata a imobilului (mp)	Adresa imobilului
	5440	Intravilan Com.C.A.Rosetti, Loc.Periprava,
		T56, Cc539/13/2, Jud.Tulcea
Nr. Cartea Funciara	Unitatea Administrativ Teritoriala (U.A.T.)	
	C.A.ROSETTI	

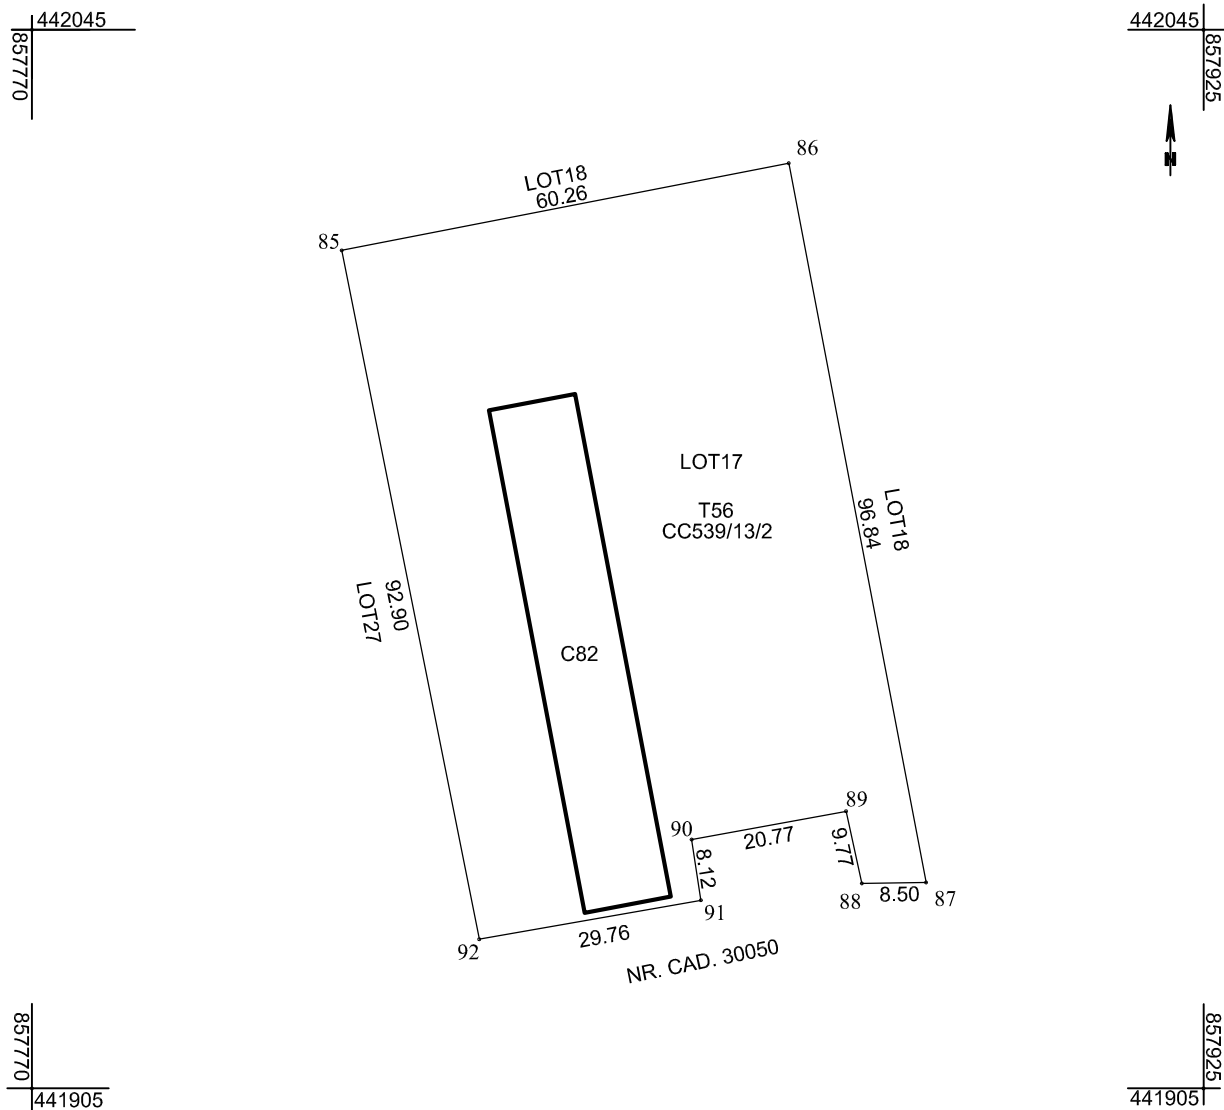

A. Date referitoare la teren			
Nr. parcela	Categorie de folosinta	Suprafata (mp)	Mentiuni
539/13/2	CC	5440	LOT17
	Total	5440	
B. Date referitoare la constructii			
Cod	Destinatia	Suprafata construita la sol (mp)	Mentiuni
C82	CL	785	Suprafata totala construita desfasurata C82 = 785mp - BIROURI
Total		785	
Suprafata totala masurata a imobilului = 5440 mp			
Suprafata din act = -- mp			
Executant: SC ROFLAND CONS SRL Confirm executarea masuratorilor la teren corectitudinea intocmirii documentatiei cadastrale si corespondenta acesteia cu realitatea din teren. Semnatura si stampila Data : 22.10.2024		Inspector Confirm introducerea imobilului in baza de date integrata si atribuirea numarului cadastral Semnatura si parafa Stampila BCPI Data	

Plan de amplasament si delimitare a imobilului
Scara 1: 10000


Nr. cadastral	Suprafata masurata a imobilului (mp)	Adresa imobilului
	196348	Intravilan Com.C.A.Rosetti, Loc.Periprava,
		T56, Cc539/13/2, A539/10, Hc539/3, Cd539/7, Hc539/2, Jud.Tulcea
Nr. Cartea Funciara	Unitatea Administrativ Teritoriala (U.A.T.)	
	C.A.ROSETTI	

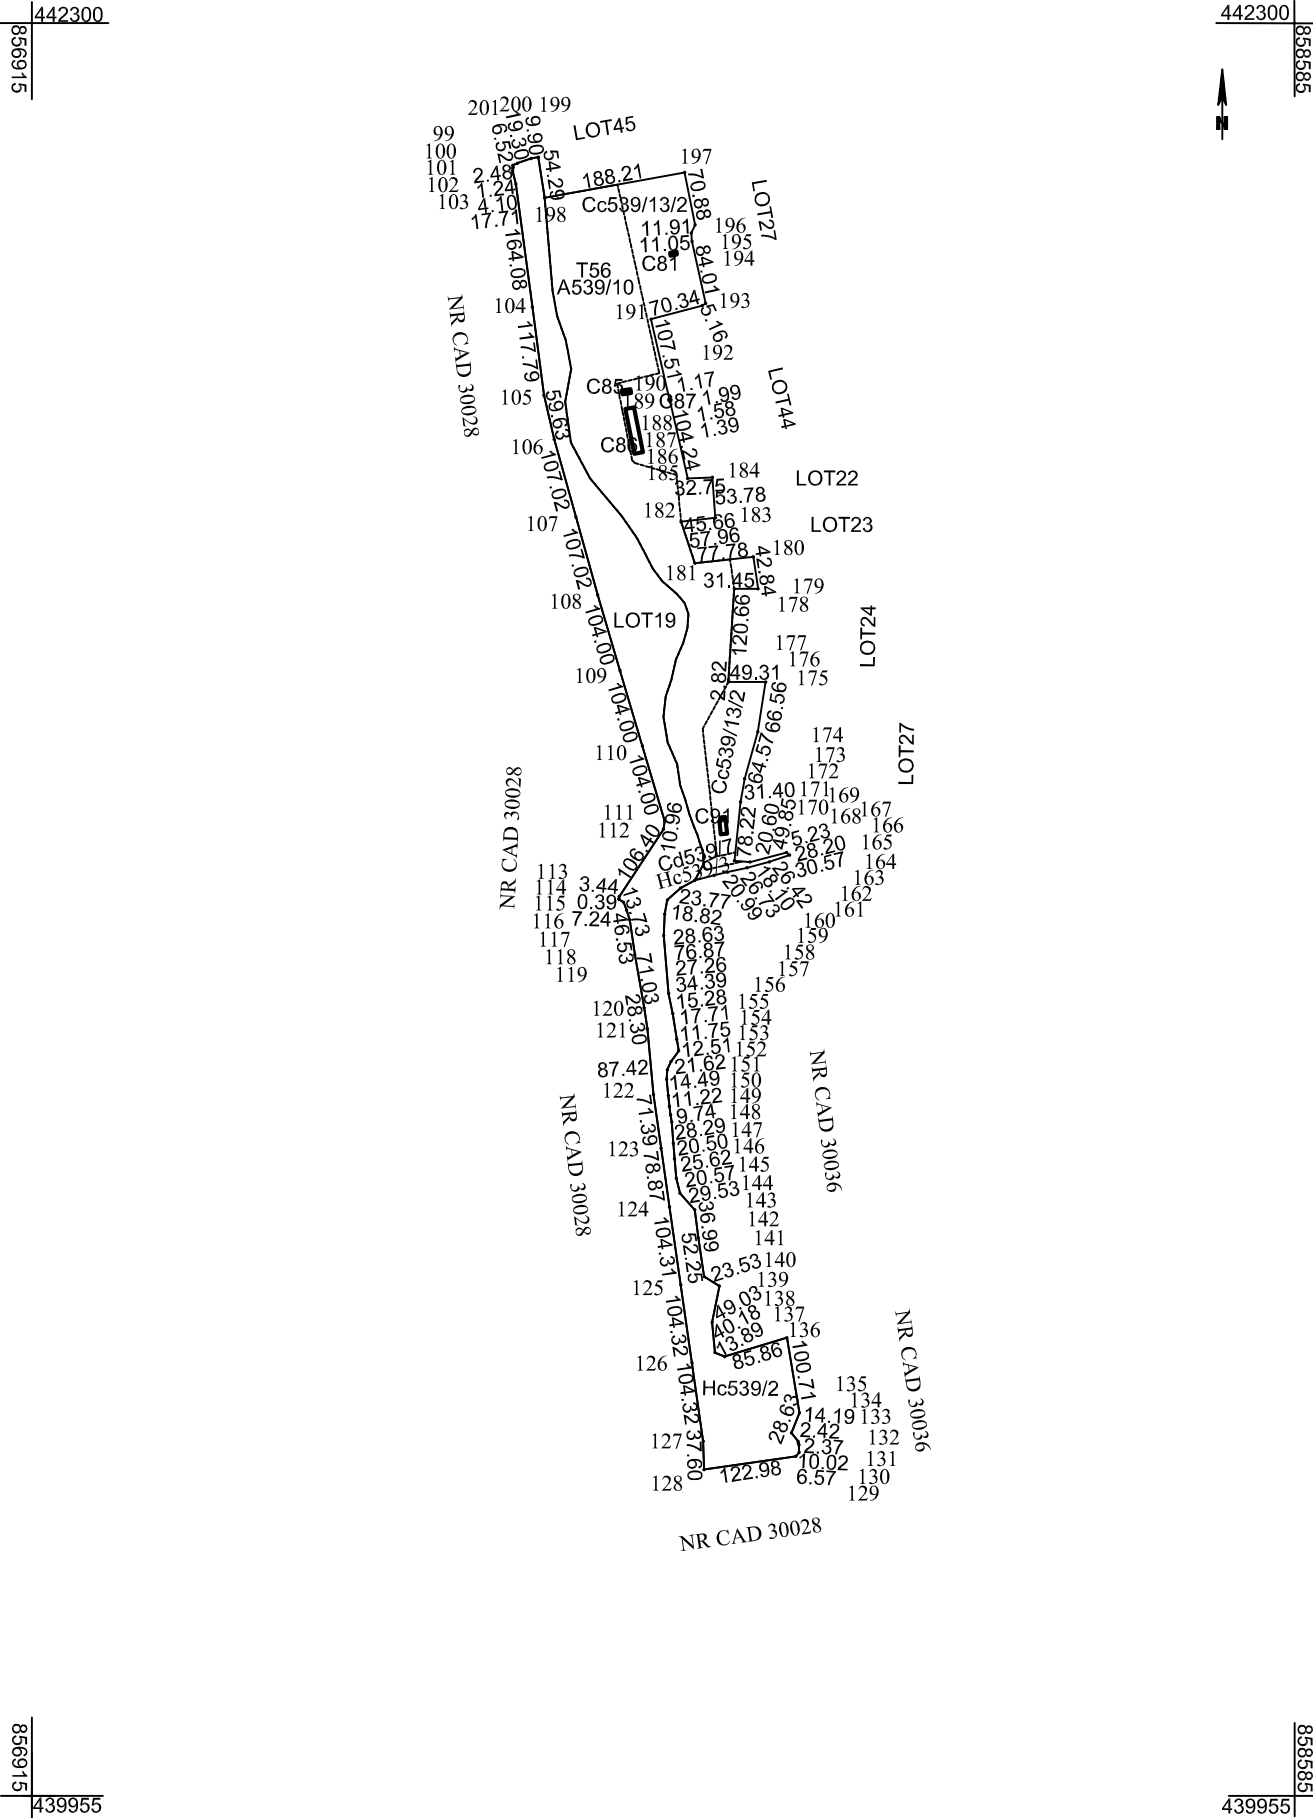

A. Date referitoare la teren			
Nr. parcela	Categorie de folosinta	Suprafata (mp)	Mentiuni
539/10	A	68320	LOT19
539/3	Hc	1008	
539/7	Cd	565	
539/13/2	Cc	38873	
539/2	Hc	87582	
Total		196348	
B. Date referitoare la constructii			
Cod	Destinatia	Suprafata construita la sol (mp)	Mentiuni
C81	CL	33	Suprafata totala construita desfasurata C81 = 33mp - LOCUINTA
C85	CL	56	Suprafata totala construita desfasurata C85 = 56mp - LOCUINTA
C86	CL	691	Suprafata totala construita desfasurata C86 = 691mp - LOCUINTA
C87	CA	9	Suprafata totala construita desfasurata C87 = 9mp - BAIE SI SPALATOR
C91	CL	172	Suprafata totala construita desfasurata C91 = 172mp - LOCUINTA
Total		961	
Suprafata totala masurata a imobilului = 196348 mp			
Suprafata din act = -- mp			
Executant: SC ROFLAND CONS SRL Confirm executarea masuratorilor la teren corectitudinea intocmirii documentatiei cadastrale si corespondenta acesteia cu realitatea din teren. Semnatura si stampila Data : 22.10.2024		Inspector Confirm introducerea imobilului in baza de date integrata si atribuirea numarului cadastral Semnatura si parafa Stampila BCPI Data	

Plan de amplasament si delimitare a imobilului
Scara 1: 1000


Nr. cadastral	Suprafata masurata a imobilului (mp)	Adresa imobilului
	8614	Intravilan Com.C.A.Rosetti, Loc.Periprava,
		T56, Cc539/13/2, Jud.Tulcea
Nr. Cartea Funciara	Unitatea Administrativ Teritoriala (U.A.T.)	
	C.A.ROSETTI	

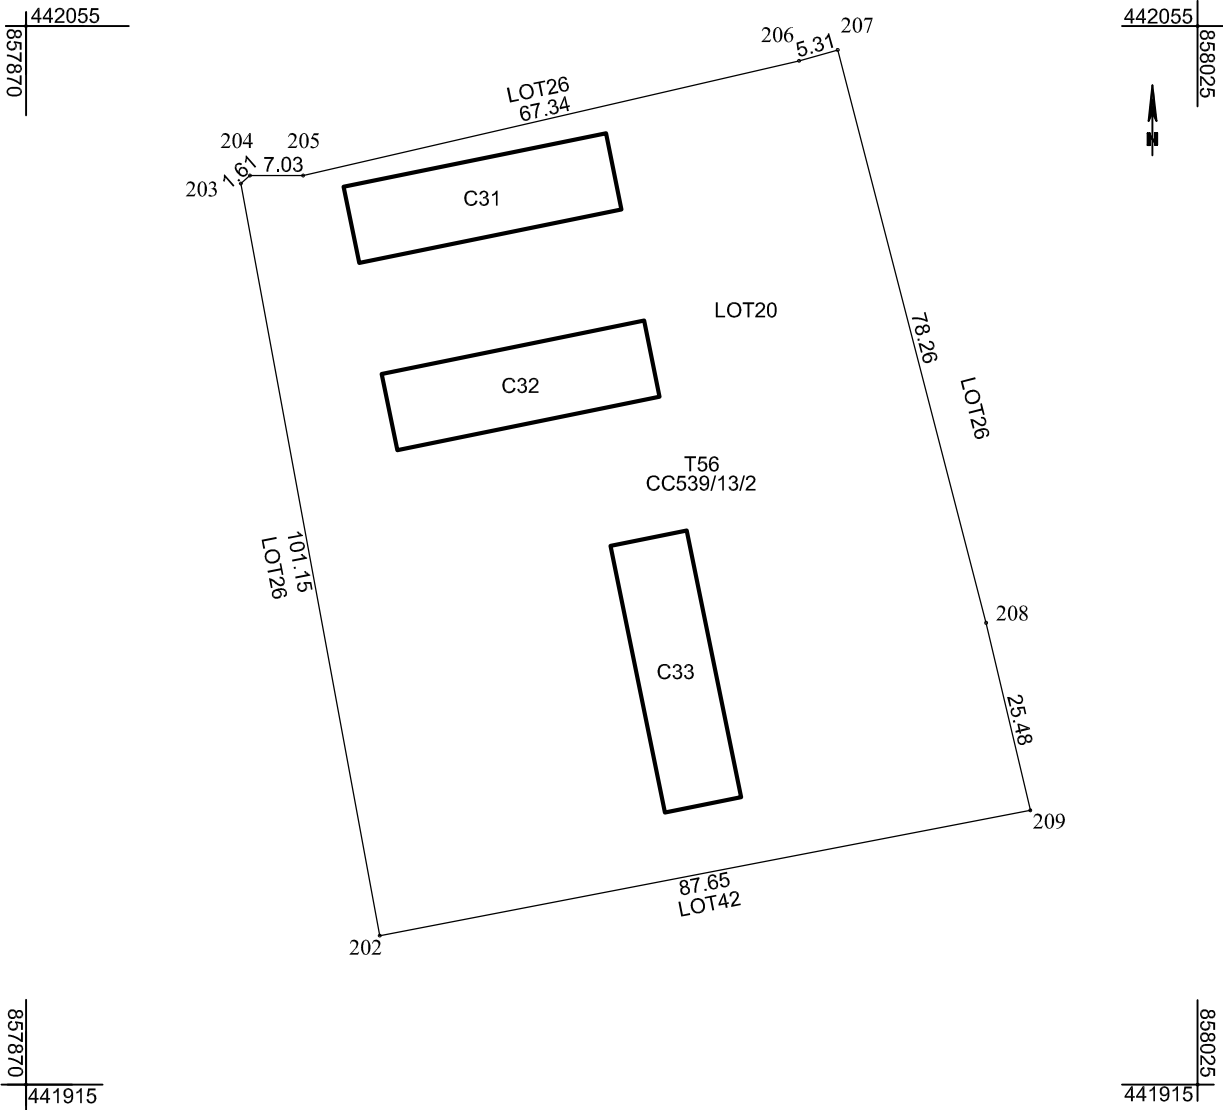

A. Date referitoare la teren			
Nr. parcela	Categorie de folosinta	Suprafata (mp)	Mentiuni
539/13/2	CC	8614	LOT20
	Total	8614	
B. Date referitoare la constructii			
Cod	Destinatia	Suprafata construita la sol (mp)	Mentiuni
Total			
Suprafata totala masurata a imobilului = 8614 mp Suprafata din act = -- mp			
Executant: SC ROFLAND CONS SRL Confirm executarea masuratorilor la teren corectitudinea intocmirii documentatiei cadastrale si corespondenta acesteia cu realitatea din teren. Semnatura si stampila Data : 22.10.2024		Inspector Confirm introducerea imobilului in baza de date integrata si atribuirea numarului cadastral Semnatura si parafa Stampila BCPI Data	

Plan de amplasament si delimitare a imobilului
Scara 1: 1000


Nr. cadastral	Suprafata masurata a imobilului (mp)	Adresa imobilului
	10444	Intravilan Com.C.A.Rosetti, Loc.Periprava,
		T56, HC539/1, CD539/6, Cc539/13/2, Jud.Tulcea
Nr. Cartea Funciara	Unitatea Administrativ Teritoriala (U.A.T.)	
	C.A.ROSETTI	

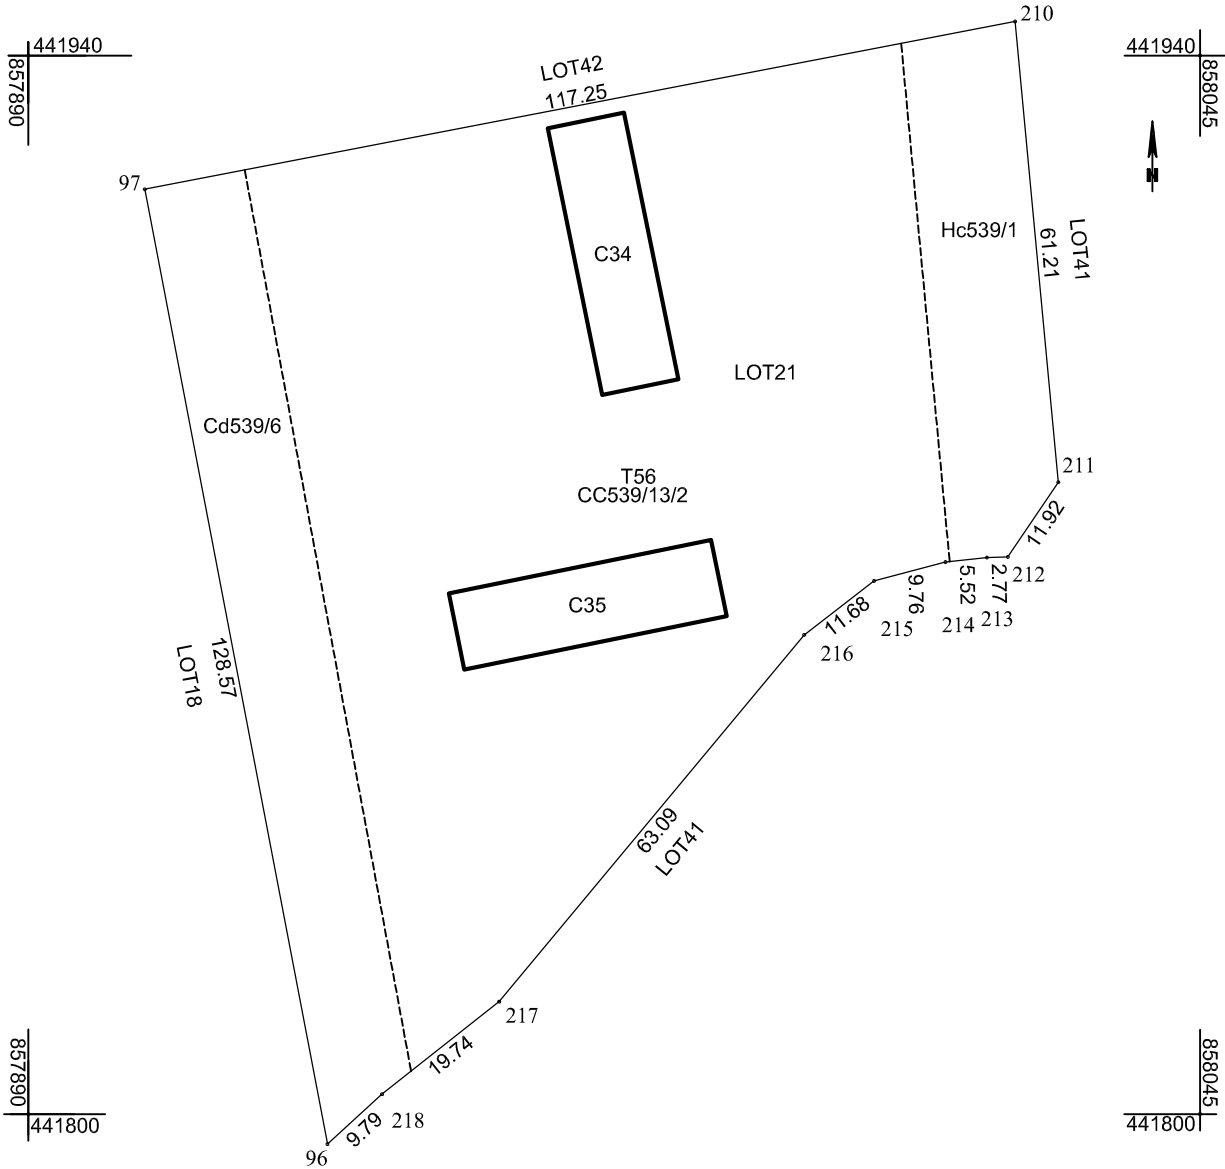

A. Date referitoare la teren			
Nr. parcela	Categorie de folosinta	Suprafata (mp)	Mentiuni
539/13/2	CC	7786	LOT21
539/1	HC	1029	
539/6	CD	1629	
Total		10444	
B. Date referitoare la constructii			
Cod	Destinatia	Suprafata construita la sol (mp)	Mentiuni
C34	CL	370	Suprafata totala construita desfasurata C34 = 370mp - LOCUINTA
C35	CL	364	Suprafata totala construita desfasurata C35 = 364mp - LOCUINTA
Total		734	
Suprafata totala masurata a imobilului = 10444 mp			
Suprafata din act = -- mp			
Executant: SC ROFLAND CONS SRL		Inspector	
Confirm executarea masuratorilor la teren		Confirm introducerea imobilului in baza de date integrata si	
corectitudinea intocmirii documentatiei cadastrale si		atribuirea numarului cadastral	
corespondenta acesteia cu realitatea din teren.		Semnatura si parafa	
Semnatura si stampila		Stampila BCPI	
Data : 22.10.2024		Data	

Plan de amplasament si delimitare a imobilului
Scara 1: 500

Nr. cadastral	Suprafata masurata a imobilului (mp)	Adresa imobilului
	2596	Intravilan Com.C.A.Rosetti, Loc.Periprava,
		T56, Cc539/13/2, Jud.Tulcea
Nr. Cartea Funciara	Unitatea Administrativ Teritoriala (U.A.T.)	
	C.A.ROSETTI	

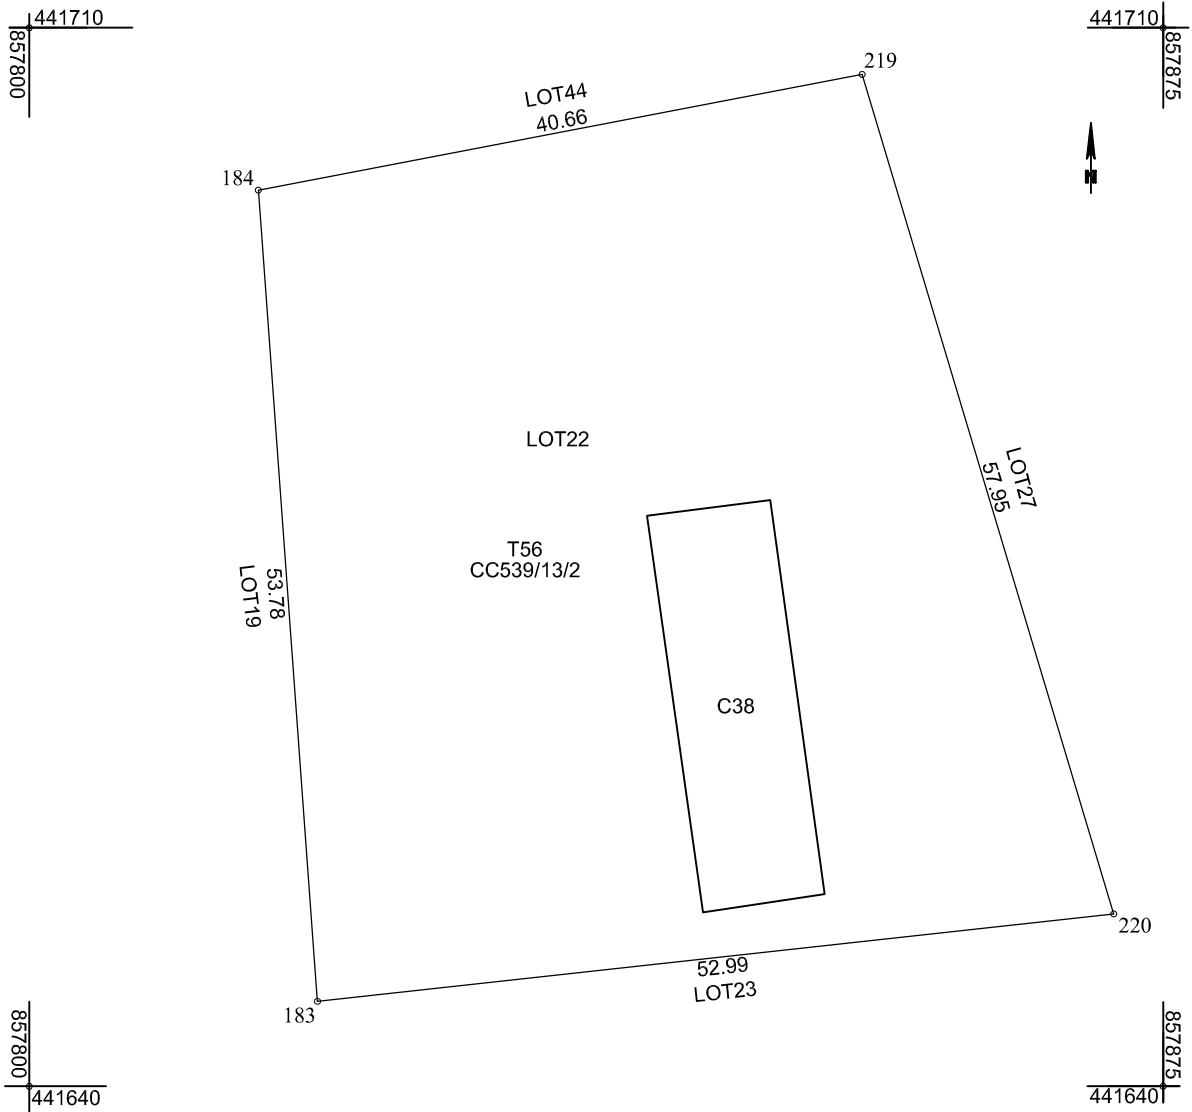


A. Date referitoare la teren			
Nr. parcela	Categorie de folosinta	Suprafata (mp)	Mentiuni
539/13/2	CC	2596	LOT22
	Total	2596	
B. Date referitoare la constructii			
Cod	Destinatia	Suprafata construita la sol (mp)	Mentiuni
C38	CL	216	Suprafata totala construita desfasurata C38 = 216mp - CASA ROSIE
Total		216	
Suprafata totala masurata a imobilului = 2596 mp			
Suprafata din act = -- mp			
Executant: SC ROFLAND CONS SRL Confirm executarea masuratorilor la teren corectitudinea intocmirii documentatiei cadastrale si corespondenta acesteia cu realitatea din teren. Semnatura si stampila Data : 21.10.2024		Inspector Confirm introducerea imobilului in baza de date integrata si atribuirea numarului cadastral Semnatura si parafa Stampila BCPI Data	

Plan de amplasament si delimitare a imobilului
Scara 1: 1000

Nr. cadastral	Suprafata masurata a imobilului (mp)	Adresa imobilului
	5000	Intravilan Com.C.A.Rosetti, Loc.Periprava,
		T56, Cc539/13/2, Jud.Tulcea
Nr. Cartea Funciara	Unitatea Administrativ Teritoriala (U.A.T.)	
	C.A.ROSETTI	

441690
857750

441690
857905
↑

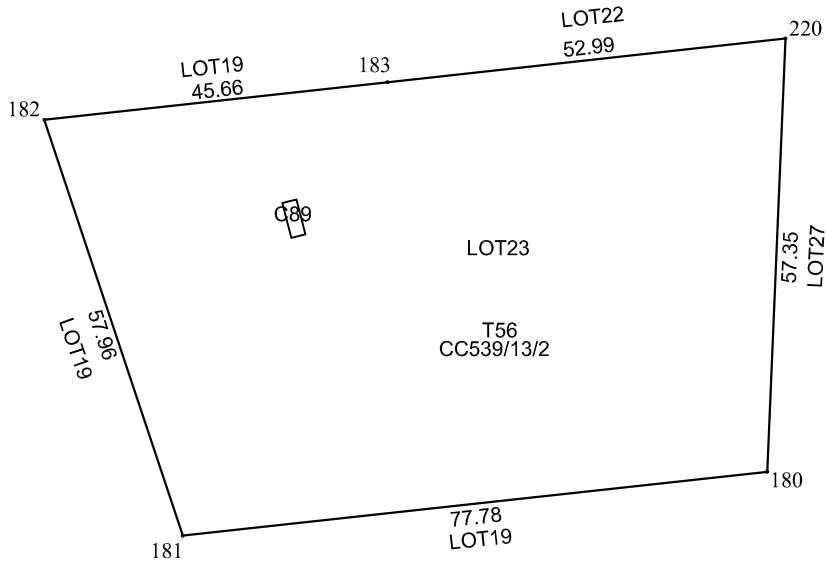


857750
441550

857905
441550

A. Date referitoare la teren			
Nr. parcela	Categorie de folosinta	Suprafata (mp)	Mentiuni
539/13/2	CC	5000	LOT23
Total		5000	
B. Date referitoare la constructii			
Cod	Destinatia	Suprafata construita la sol (mp)	Mentiuni
C89	CA	9	Suprafata totala construita desfasurata C89 = 9mp - LATRINA
Total		9	
Suprafata totala masurata a imobilului = 5000 mp			
Suprafata din act = -- mp			
Executant: SC ROFLAND CONS SRL Confirm executarea masuratorilor la teren corectitudinea intocmirii documentatiei cadastrale si corespondenta acesteia cu realitatea din teren. Semnatura si stampila Data : 22.10.2024		Inspector Confirm introducerea imobilului in baza de date integrata si atribuirea numarului cadastral Semnatura si parafa Stampila BCPI Data	

Plan de amplasament si delimitare a imobilului
Scara 1: 1000


Nr. cadastral	Suprafata masurata a imobilului (mp)	Adresa imobilului
	5000	Intravilan Com.C.A.Rosetti, Loc.Periprava,
		T56, Cc539/13/2, Jud.Tulcea
Nr. Cartea Funciara	Unitatea Administrativ Teritoriala (U.A.T.)	
	C.A.ROSETTI	

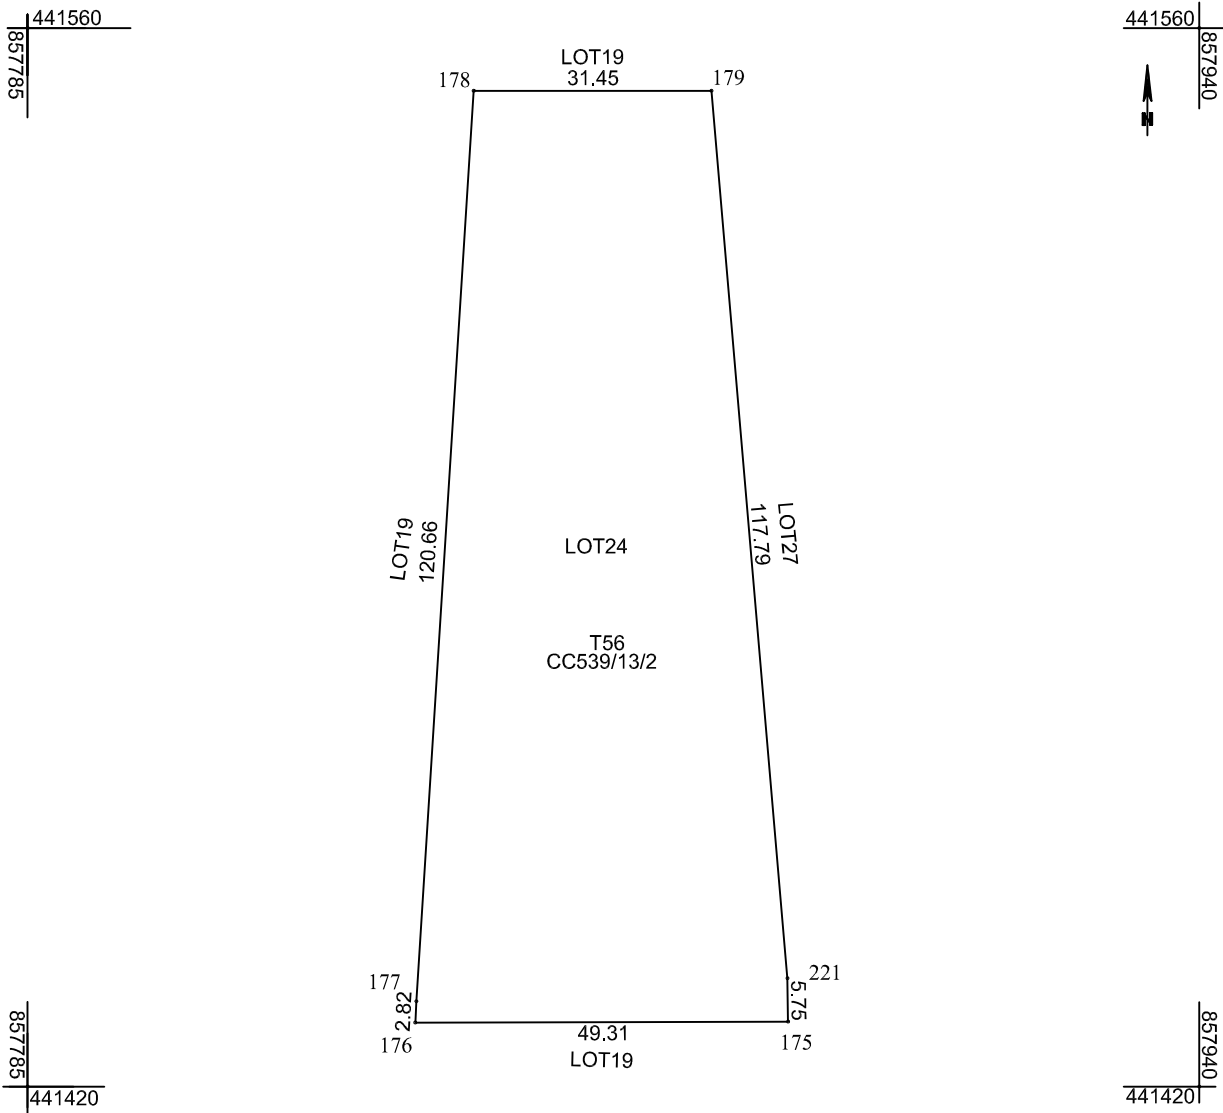

A. Date referitoare la teren			
Nr. parcela	Categorie de folosinta	Suprafata (mp)	Mentiuni
539/13/2	CC	5000	LOT24
Total		5000	
B. Date referitoare la constructii			
Cod	Destinatia	Suprafata construita la sol (mp)	Mentiuni
Total			
Suprafata totala masurata a imobilului = 5000 mp			
Suprafata din act = -- mp			
Executant: SC ROFLAND CONS SRL Confirm executarea masuratorilor la teren corectitudinea intocmirii documentatiei cadastrale si corespondenta acesteia cu realitatea din teren. Semnatura si stampila Data : 22.10.2024		Inspector Confirm introducerea imobilului in baza de date integrata si atribuirea numarului cadastral Semnatura si parafa Stampila BCPI Data	

Plan de amplasament si delimitare a imobilului
Scara 1: 5000


Nr. cadastral	Suprafata masurata a imobilului (mp)	Adresa imobilului
	25249	Intravilan Com.C.A.Rosetti, Loc.Periprava, T56, Cd539/7,
		CC539/13/2, Jud.Tulcea
Nr. Cartea Funciara	Unitatea Administrativ Teritoriala (U.A.T.)	
	C.A.ROSETTI	

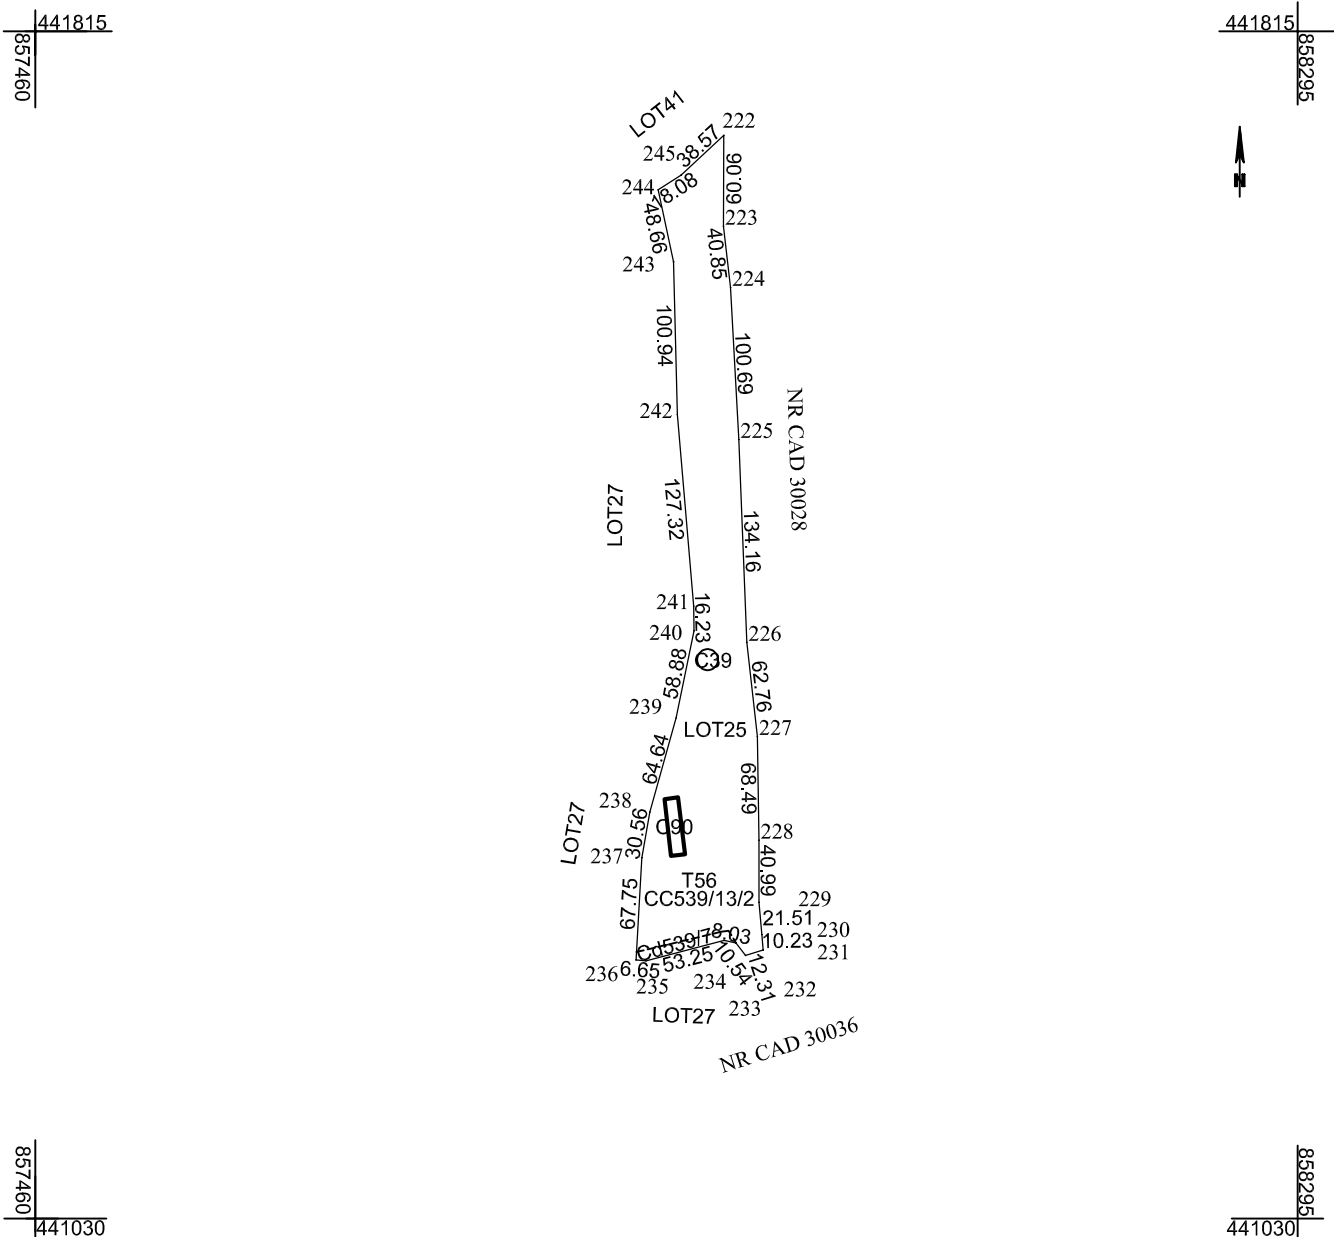

A. Date referitoare la teren			
Nr. parcela	Categorie de folosinta	Suprafata (mp)	Mentiuni
539/13/2	CC	24827	LOT25
539/7	CD	422	
Total		25249	
B. Date referitoare la constructii			
Cod	Destinatia	Suprafata construita la sol (mp)	Mentiuni
C39	CIE	150	Suprafata totala construita desfasurata C39 = 150mp - REZERVOR METALIC
C90	CIE	349	Suprafata totala constr. desfasurata C90 = 349mp - PLATFORMA BETONATA
Total		499	
Suprafata totala masurata a imobilului = 25249 mp Suprafata din act = -- mp			
Executant: SC ROFLAND CONS SRL Confirm executarea masuratorilor la teren corectitudinea intocmirii documentatiei cadastrale si corespondenta acesteia cu realitatea din teren. Semnatura si stampila Data : 22.10.2024		Inspector Confirm introducerea imobilului in baza de date integrata si atribuirea numarului cadastral Semnatura si parafa Stampila BCPI Data	

Plan de amplasament si delimitare a imobilului
Scara 1: 5000


Nr. cadastral	Suprafata masurata a imobilului (mp)	Adresa imobilului
	54625	Intravilan Com.C.A.Rosetti, Loc.Periprava, T56, Hc539/1,
		Cd539/4, A539/9, Hb539/11, Cd539/6, Jud.Tulcea
Nr. Cartea Funciara	Unitatea Administrativ Teritoriala (U.A.T.)	
	C.A.ROSETTI	

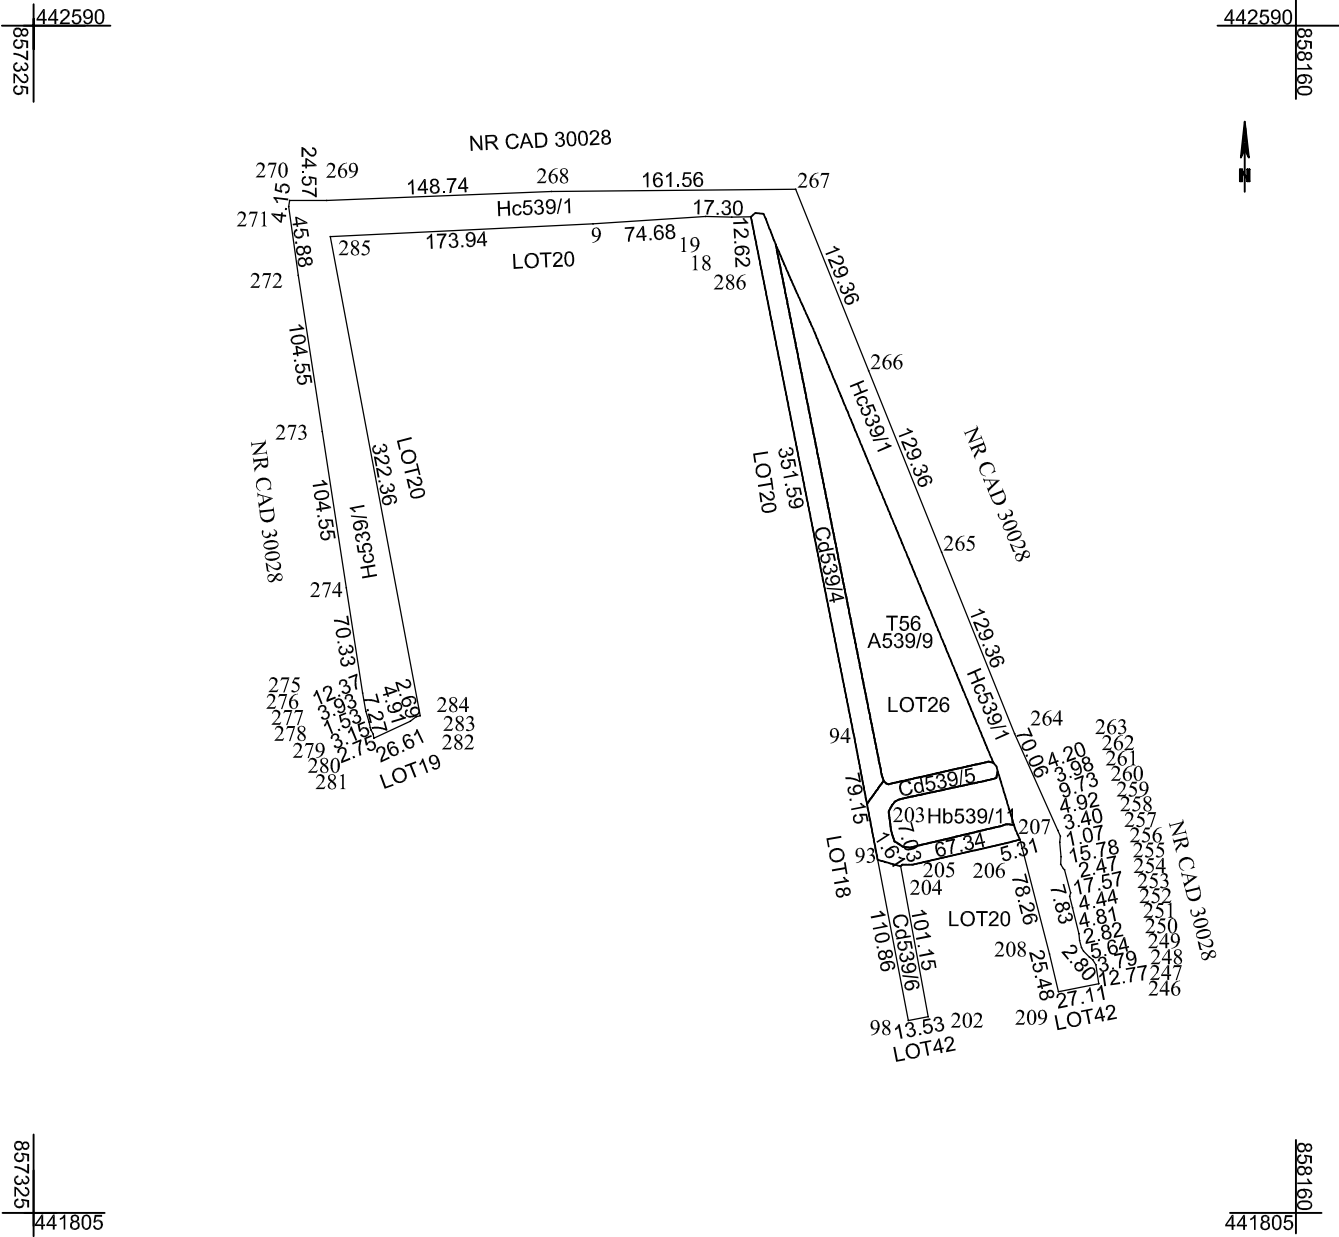

A. Date referitoare la teren			
Nr. parcela	Categorie de folosinta	Suprafata (mp)	Mentuni
539/1	HC	32108	LOT26
539/4	CD	4954	
539/9	A	13641	
539/11	HB	2476	
539/6	CD	1446	
Total		54625	
B. Date referitoare la constructii			
Cod	Destinatia	Suprafata construita la sol (mp)	Mentuni
Total			
Suprafata totala masurata a imobilului = 54625 mp Suprafata din act = -- mp			
Executant: SC ROFLAND CONS SRL Confirm executarea masuratorilor la teren corectitudinea intocmirii documentatiei cadastrale si corespondenta acesteia cu realitatea din teren. Semnatura si stampila Data : 22.10.2024		Inspector Confirm introducerea imobilului in baza de date integrata si atribuirea numarului cadastral Semnatura si parafa Stampila BCPI Data	

Plan de amplasament si delimitare a imobilului
Scara 1: 2000

Nr. cadastral	Suprafata masurata a imobilului (mp)	Adresa imobilului
	12000	Intravilan Com.C.A.Rosetti, Loc.Periprava,
		T56, Cc539/13/2, Jud.Tulcea
Nr. Cartea Funciara	Unitatea Administrativ Teritoriala (U.A.T.)	
	C.A.ROSETTI	

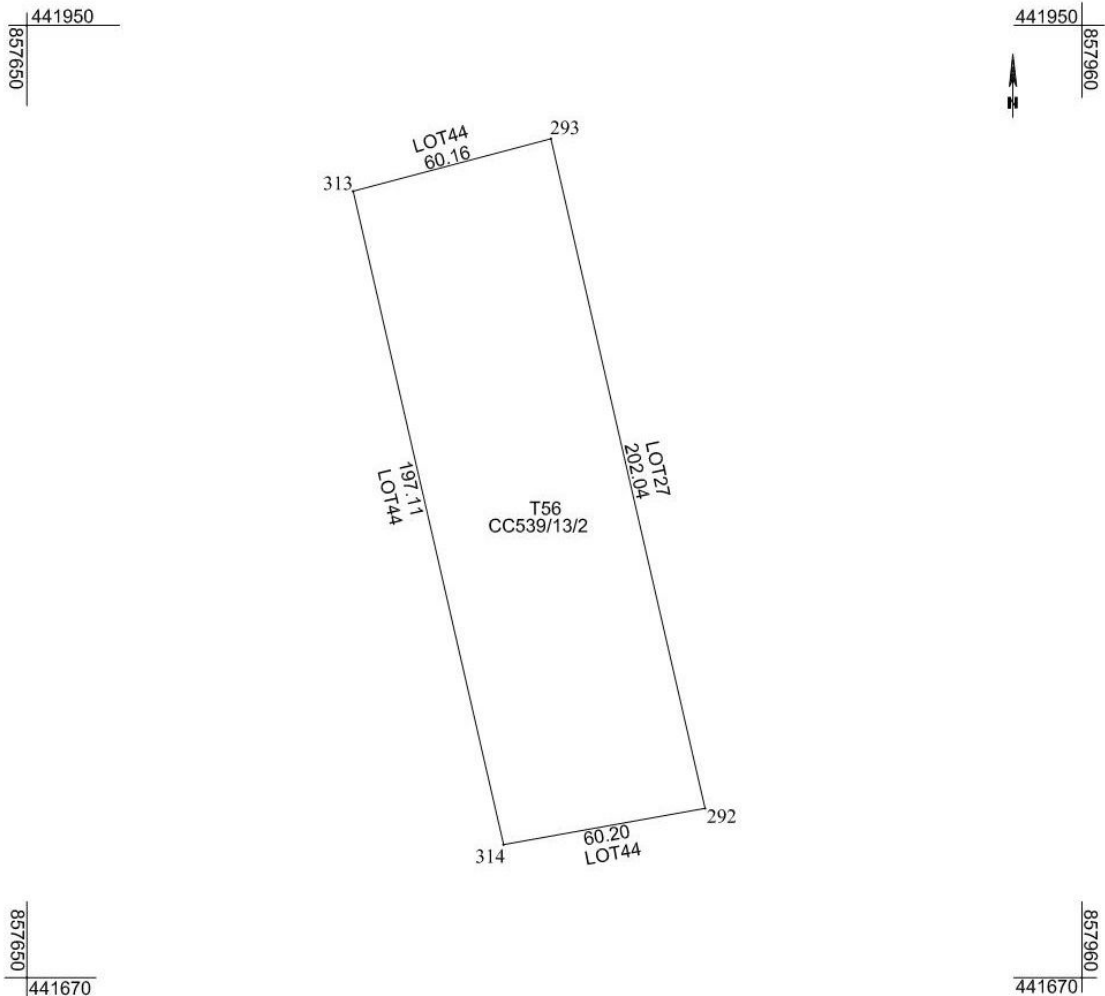

A. Date referitoare la teren			
Nr. parcela	Categorie de folosinta	Suprafata (mp)	Mentiuni
539/13/2	CC	12000	LOT43
Total		12000	
B. Date referitoare la constructii			
Cod	Destinatia	Suprafata construita la sol (mp)	Mentiuni
Total			
Suprafata totala masurata a imobilului = 12000 mp			
Suprafata din act = --- mp			
Executant: SC ROFLAND CONS SRL Confirm executarea masuratorilor la teren corectitudinea intocmirii documentatiei cadastrale si corespondenta acestora cu realitatea din teren Semnatura si stampila Data : 22.10.2024		Inspector Confirm introducerea imobilului in baza de date integrata si atribuirea numarului cadastral Semnatura si parafa Data	
Digitally signed by FLORIN ROSCA Date: 2024.12.04 15:57:17 +02'00'		Stampila BCPI	

INIȚIATOR PROIECT:
PRIMARUL COMUNEI C.A. ROSETTI
Antonel POCORA

AVIZEAZĂ PENTRU LEGALITATE:
SECRETARUL GENERAL AL COMUNEI C.A. ROSETTI
Cristina-Valentina COMĂRZAN