


CL 4 - EXTINDEREA SISTEMULUI DE APA SI CANALIZARE IN JUDETUL IASI - AXA 2 - IASI - MOGOSESTI - SCANTEIA

Lucrari proiectate pe raza UAT Scanteia



SISTEM DE ALIMENTARE CU APA

| Conducta de aductiune |                         |             |               |
|-----------------------|-------------------------|-------------|---------------|
| Nr. Crt.              | Tronson                 | Lungime [m] | Diametru [mm] |
| 1                     | Mogosesti - GA Scanteia | 10005       | Fonta 125     |
|                       |                         | 8764        | Fonta 100     |
|                       |                         | 147         | PEID 125      |

| Gospodaria de apa Scanteia |             |                                    |                   |
|----------------------------|-------------|------------------------------------|-------------------|
| Nr. Crt.                   | Amplasament | Rezervoare nr. bucati / capacitate | Statie de pompare |
| 1                          | Scanteia    | 2 buc. 400 mc                      | 1 buc. 1 buc.     |

| Statii de pompare apa potabila |                 |                 |
|--------------------------------|-----------------|-----------------|
| Nr. Crt.                       | Denumire        | Amplasament     |
| 1                              | SPA2 Scanteia   | DJ 248 C        |
| 2                              | SP2 Ciocarlesti | Boier Tautu     |
| 3                              | SP3 Scanteia    | Reșete Uricariu |
| 4                              | SP4 Borosesti   | M. Sadoveanu    |

| Infiltrare rețea de alimentare cu apa |                         |             |               |
|---------------------------------------|-------------------------|-------------|---------------|
| Nr. Crt.                              | Denumire Strada         | Lungime [m] | Diametru [mm] |
| Localitatea Borosesti                 |                         |             |               |
| 1                                     | Str. Mihail Sadoveanu   | 1205        | PEID 110      |
| 2                                     | Str. Urmisului          | 627         | PEID 125      |
| 3                                     | Str. Sesului            | 382         | PEID 125      |
| Localitatea Scanteia                  |                         |             |               |
| 4                                     | Str. Boier Hașica-Filon | 1268        | PEID 160      |
| 5                                     | Str. Axente Uricariu    | 1625        | PEID 125      |
| 6                                     | Str. Stefan cel Mare    | 143         | PEID 125      |
| 7                                     | Str. La Bariera         | 162         | PEID 110      |
| 8                                     | Str. La Bariera         | 450         | PEID 125      |
| 9                                     | Str. Garli              | 588         | PEID 125      |
| 10                                    | Str. La Bariera         | 315         | PEID 125      |
| 11                                    | Str. La Sosea DJ248     | 297         | PEID 110      |
| 12                                    | Str. Emil Condurache    | 1135        | PEID 125      |
| 13                                    | Str. Rampei             | 1008        | PEID 110      |
| 14                                    | Str. Rampei             | 180         | PEID 110      |
| 15                                    | Str. Rampei             | 349         | PEID 110      |
| 16                                    | Str. Boier Tautu        | 1362        | 110           |

SISTEM DE CANALIZARE

| Infiltrare rețea de canalizare menajera |                    |             |               |
|-----------------------------------------|--------------------|-------------|---------------|
| Nr. Crt.                                | Denumire Strada    | Lungime [m] | Diametru [mm] |
| Localitatea Borosesti                   |                    |             |               |
| 1                                       | Mihail Sadoveanu   | 1125        | PVC 250       |
| 2                                       | Urmisului          | 602         | PVC 250       |
| 3                                       | Sesului            | 373         | PVC 250       |
| Localitatea Scanteia                    |                    |             |               |
| 4                                       | Axente Uricariu    | 1587        | PVC 250       |
| 5                                       | Stefan cel Mare    | 737         | PVC 250       |
| 6                                       | Garli              | 537         | PVC 250       |
| 7                                       | La Bariera         | 328         | PVC 250       |
| 8                                       | La Sosea DJ248     | 2633        | PVC 250       |
| 9                                       | Emil Condurache    | 156         | PVC 250       |
| 10                                      | Rampei             | 331         | PVC 250       |
| 11                                      | Misu Raft          | 553         | PVC 250       |
| 12                                      | Boier Mihail Tautu | 1154        | PVC 250       |

| Statii de pompare apa uzata |                               |                      |               |
|-----------------------------|-------------------------------|----------------------|---------------|
| Nr. Crt.                    | Denumire / Strada             | Lungime refulare [m] | Diametru [mm] |
| Localitatea Borosesti       |                               |                      |               |
| 1                           | SPA2 7 - Str. Sesului         | 610                  | PEID 90       |
| 2                           | SPA2 8 - Str. M. Sadoveanu    | 80                   | PEID 90       |
| 3                           | SPA2 9 - Str. M. Sadoveanu    | 42                   | PEID 90       |
| 4                           | SPA2 11 - Str. M. Sadoveanu   | 162                  | PEID 90       |
| Localitatea Scanteia        |                               |                      |               |
| 5                           | SPA2 1 - DJ248                | 311                  | PEID 90       |
| 6                           | SPA2 2 - DJ248                | 283                  | PEID 90       |
| 7                           | SPA2 3 - DJ248                | 443                  | PEID 90       |
| 8                           | SPA2 4 - DJ248                | 26                   | PEID 90       |
| 9                           | SPA2 5 - DJ248                | 41                   | PEID 90       |
| 10                          | SPA2 6 - Str. Emil Condurache | 171                  | PEID 90       |
| 11                          | SPA2 10 - DJ248               | 47                   | PEID 90       |
| 12                          | SPA2 12 - Str. Misu Raft      | 194                  | PEID 90       |

| SEAU Scanteia |                       |                |
|---------------|-----------------------|----------------|
| Nr. Crt.      | Denumire / Localitate | Strada         |
| 1             | SEAU Scanteia         | Str. Misu Raft |

LEGENDA

- Conducta de aductiune proiectata in contractul CL4
- Conducta de aductiune proiectata in contractul CL2
- Conducta de transport apa potabila proiectata
- Rețea de distribuție proiectată
- Rețea de canalizare proiectată
- Conducta de refulare proiectată
- Statie pompare ape uzate proiectata
- SPA1
- SPA
- SP

- Statie pompare apa potabila proiectata - conducte de aductiune
- Statie pompare apa potabila proiectata - rețea de distribuție