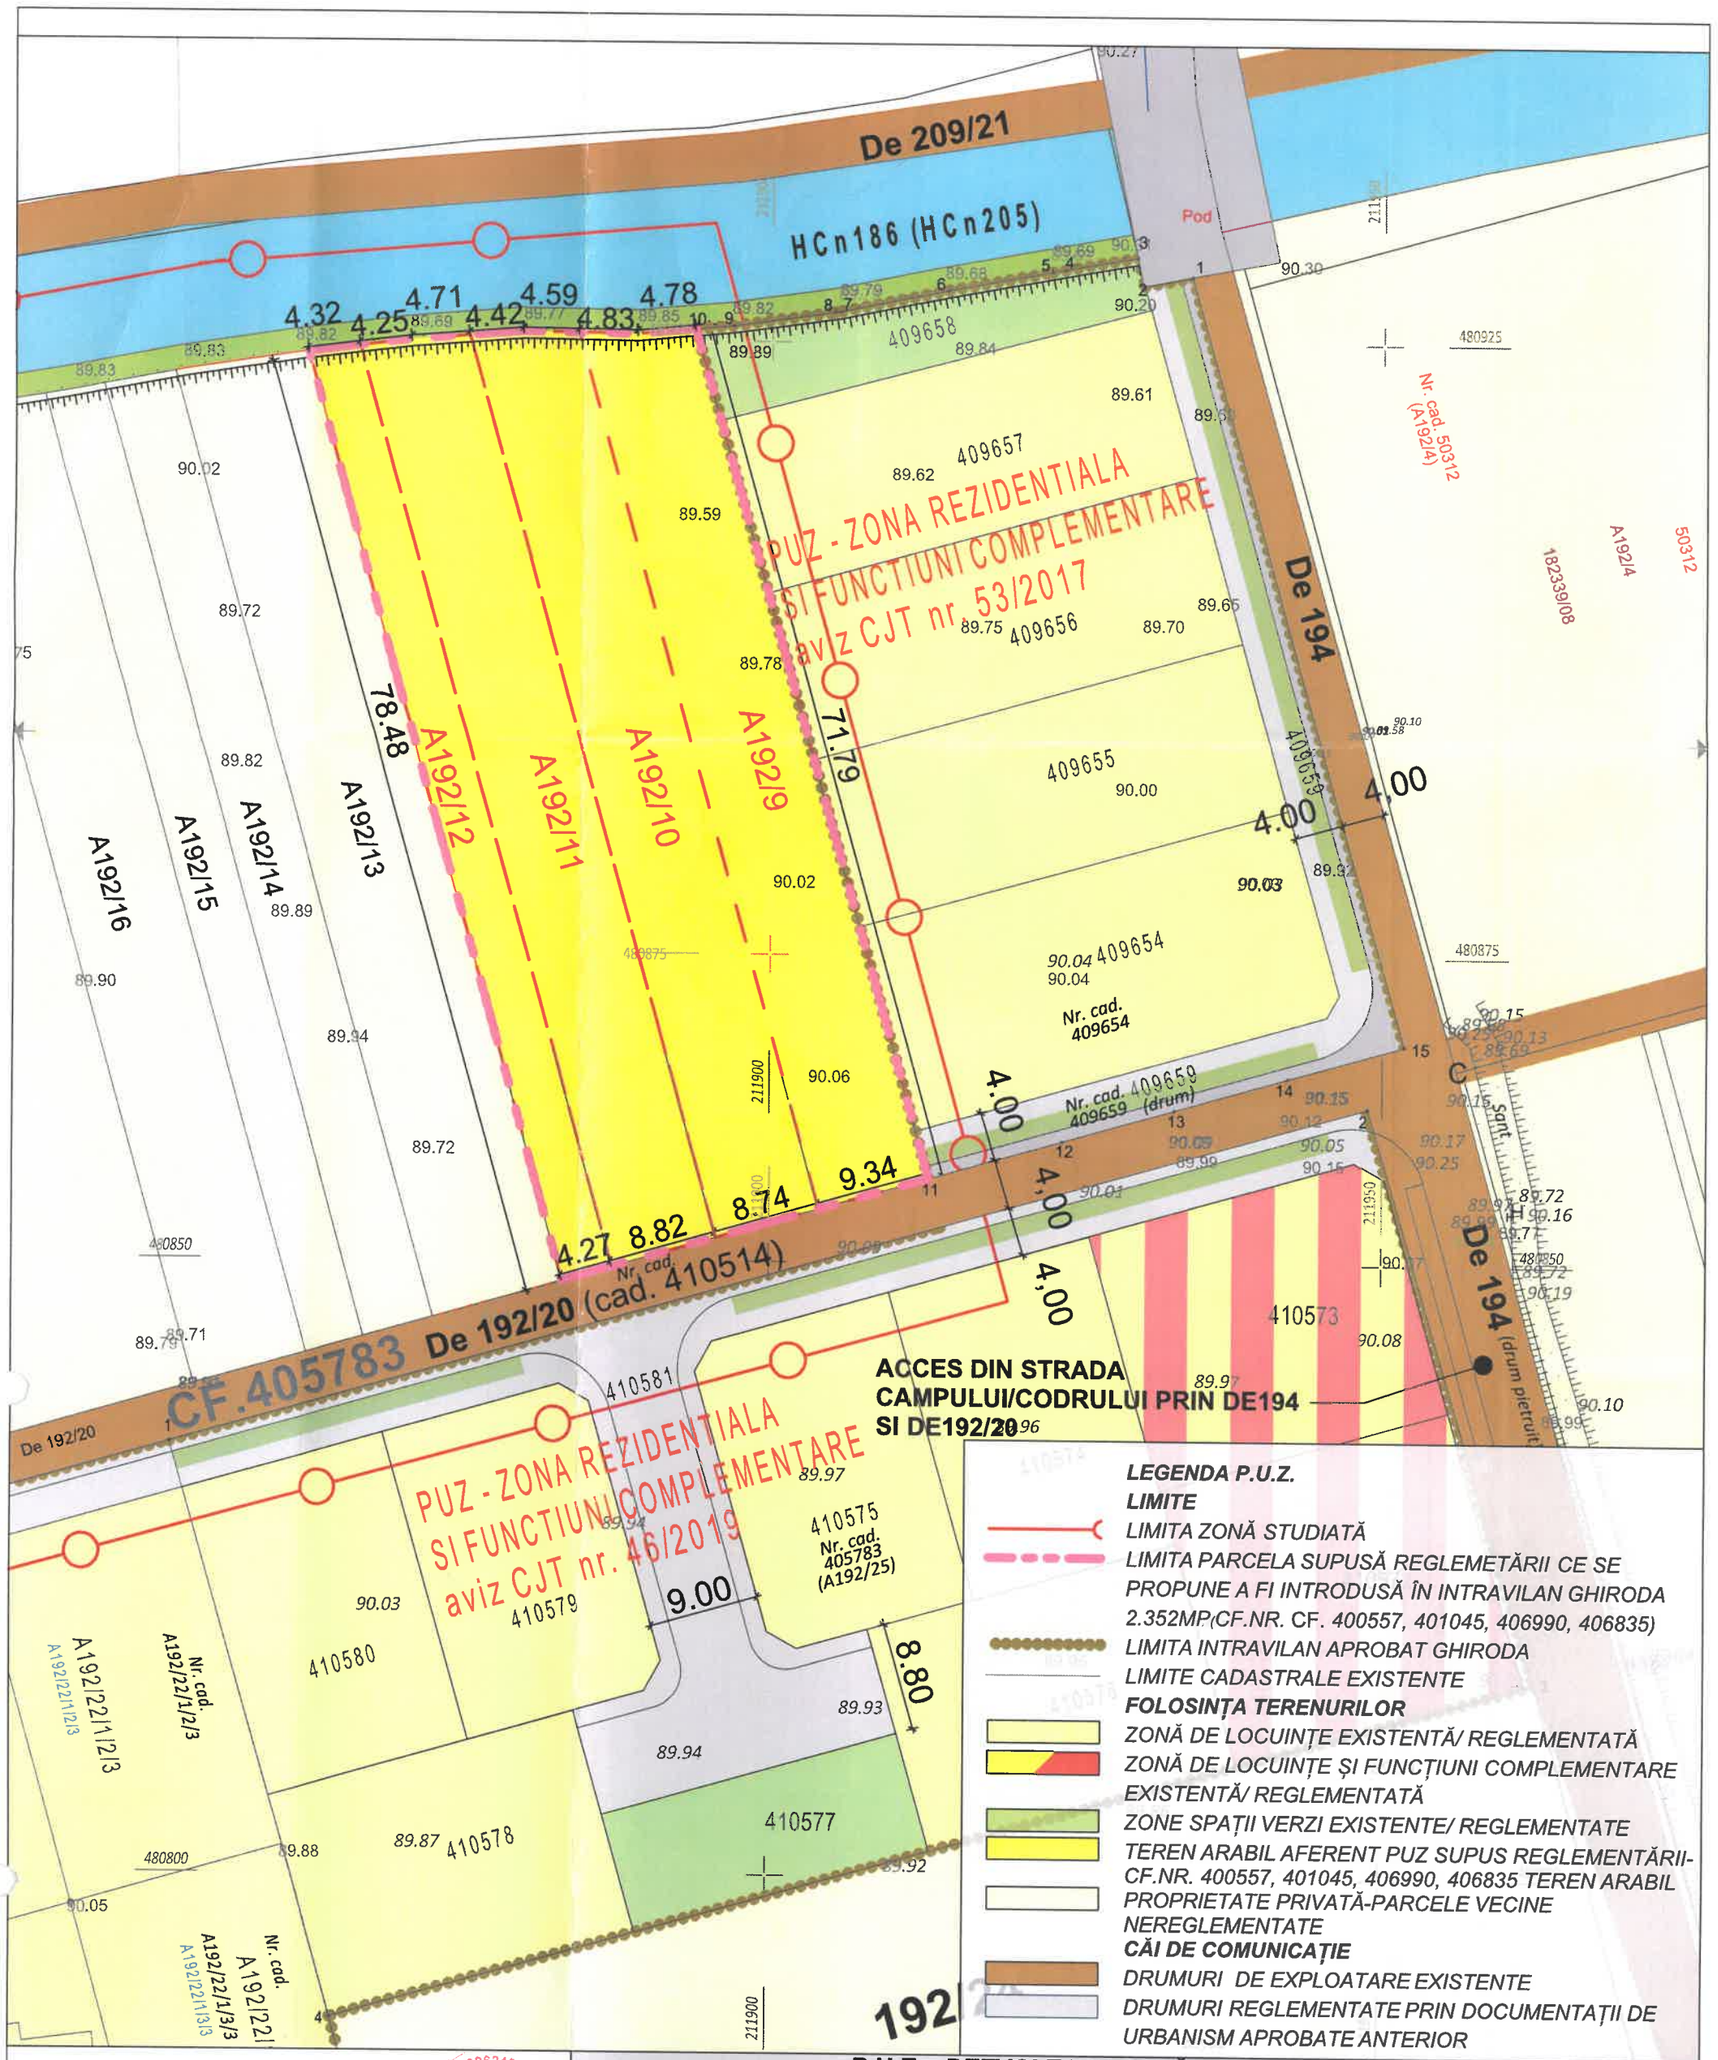

P.U.Z. - DEZVOLTARE ZONĂ REZIDENȚIALĂ - LOCUINȚE INDIVIDUALE

EXTRAVILAN GHIRODA, $S_{TOTALĂ}$ = 2.352mp

C.F. NR. 400557, NR. CAD. 400557, NR. CAD. VECHI A 192/12
C.F. NR. 401045, NR. CAD. 401045, NR. CAD. VECHI A 192/9
C.F. NR. 406990, NR. CAD. 406990, NR. CAD. VECHI A192/10
C.F. NR. 406835, NR. CAD. 406835, NR. CAD. VECHI A192/11
ROIBU NICOLETA, ILIE IASMINA

SITUAȚIA EXISTENTĂ SC.1:500

EXPERT VERIFICATOR /	NUME	SEMNĂTURA	CERINȚA	REFERAT / EXPERTIZĂ NR. / DATA	
	DE URBAN FACTORY S.R.L. C.I.F. 42326240, Dumbravita, str. Al.Macedon, nr.5, ap. 1, pct de lucru: Timisoara, str. Aristide Demetriade, nr.1/3, et.3, cam.43 tel.0740074979, deurbanfactory@gmail.com			Beneficiar: **ROIBU NICOLETA, ILIE IASMINA** Adresa: **extravilan Ghiroda, jud.Timis, S.=2.352mp** Amplasament: C.F. NR. 400557, NR. CAD. 400557, NR. CAD. VECHI A 192/12 C.F. NR. 401045, NR. CAD. 401045, NR. CAD. VECHI A 192/9 C.F. NR. 406990, NR. CAD. 406990, NR. CAD. VECHI A192/10 C.F. NR. 406835, NR. CAD. 406835, NR. CAD. VECHI A192/11	Proiect nr. 10/2020
SPECIFICAȚIE	NUME	SEMNĂTURA	Scara: 1:500	Titlul proiectului: **Plan Urbanistic Zonal - DEZVOLTARE ZONA REZIDENTIALA - LOCUINTE INDIVIDUALE**	P.U.Z.
ȘEF PROIECT	arh. DUMITRELE Elena-Emilia				
PROIECTAT	arh. DUMITRELE Elena-Emilia		Data: APR. 2021	Titlul planșei: SITUAȚIA EXISTENTĂ	Planșa nr. U.01
DESENAT	arh. DUMITRELE Elena-Emilia				

CUI 42326240; J35/592/2020 URBAN | FACTORY

RUR Elena Emilia L. DUMITRELE arhitect DE