
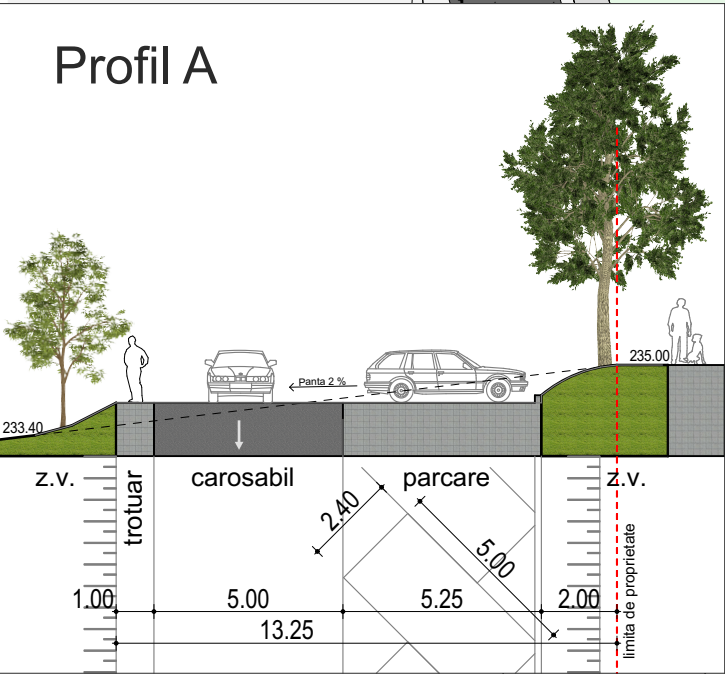


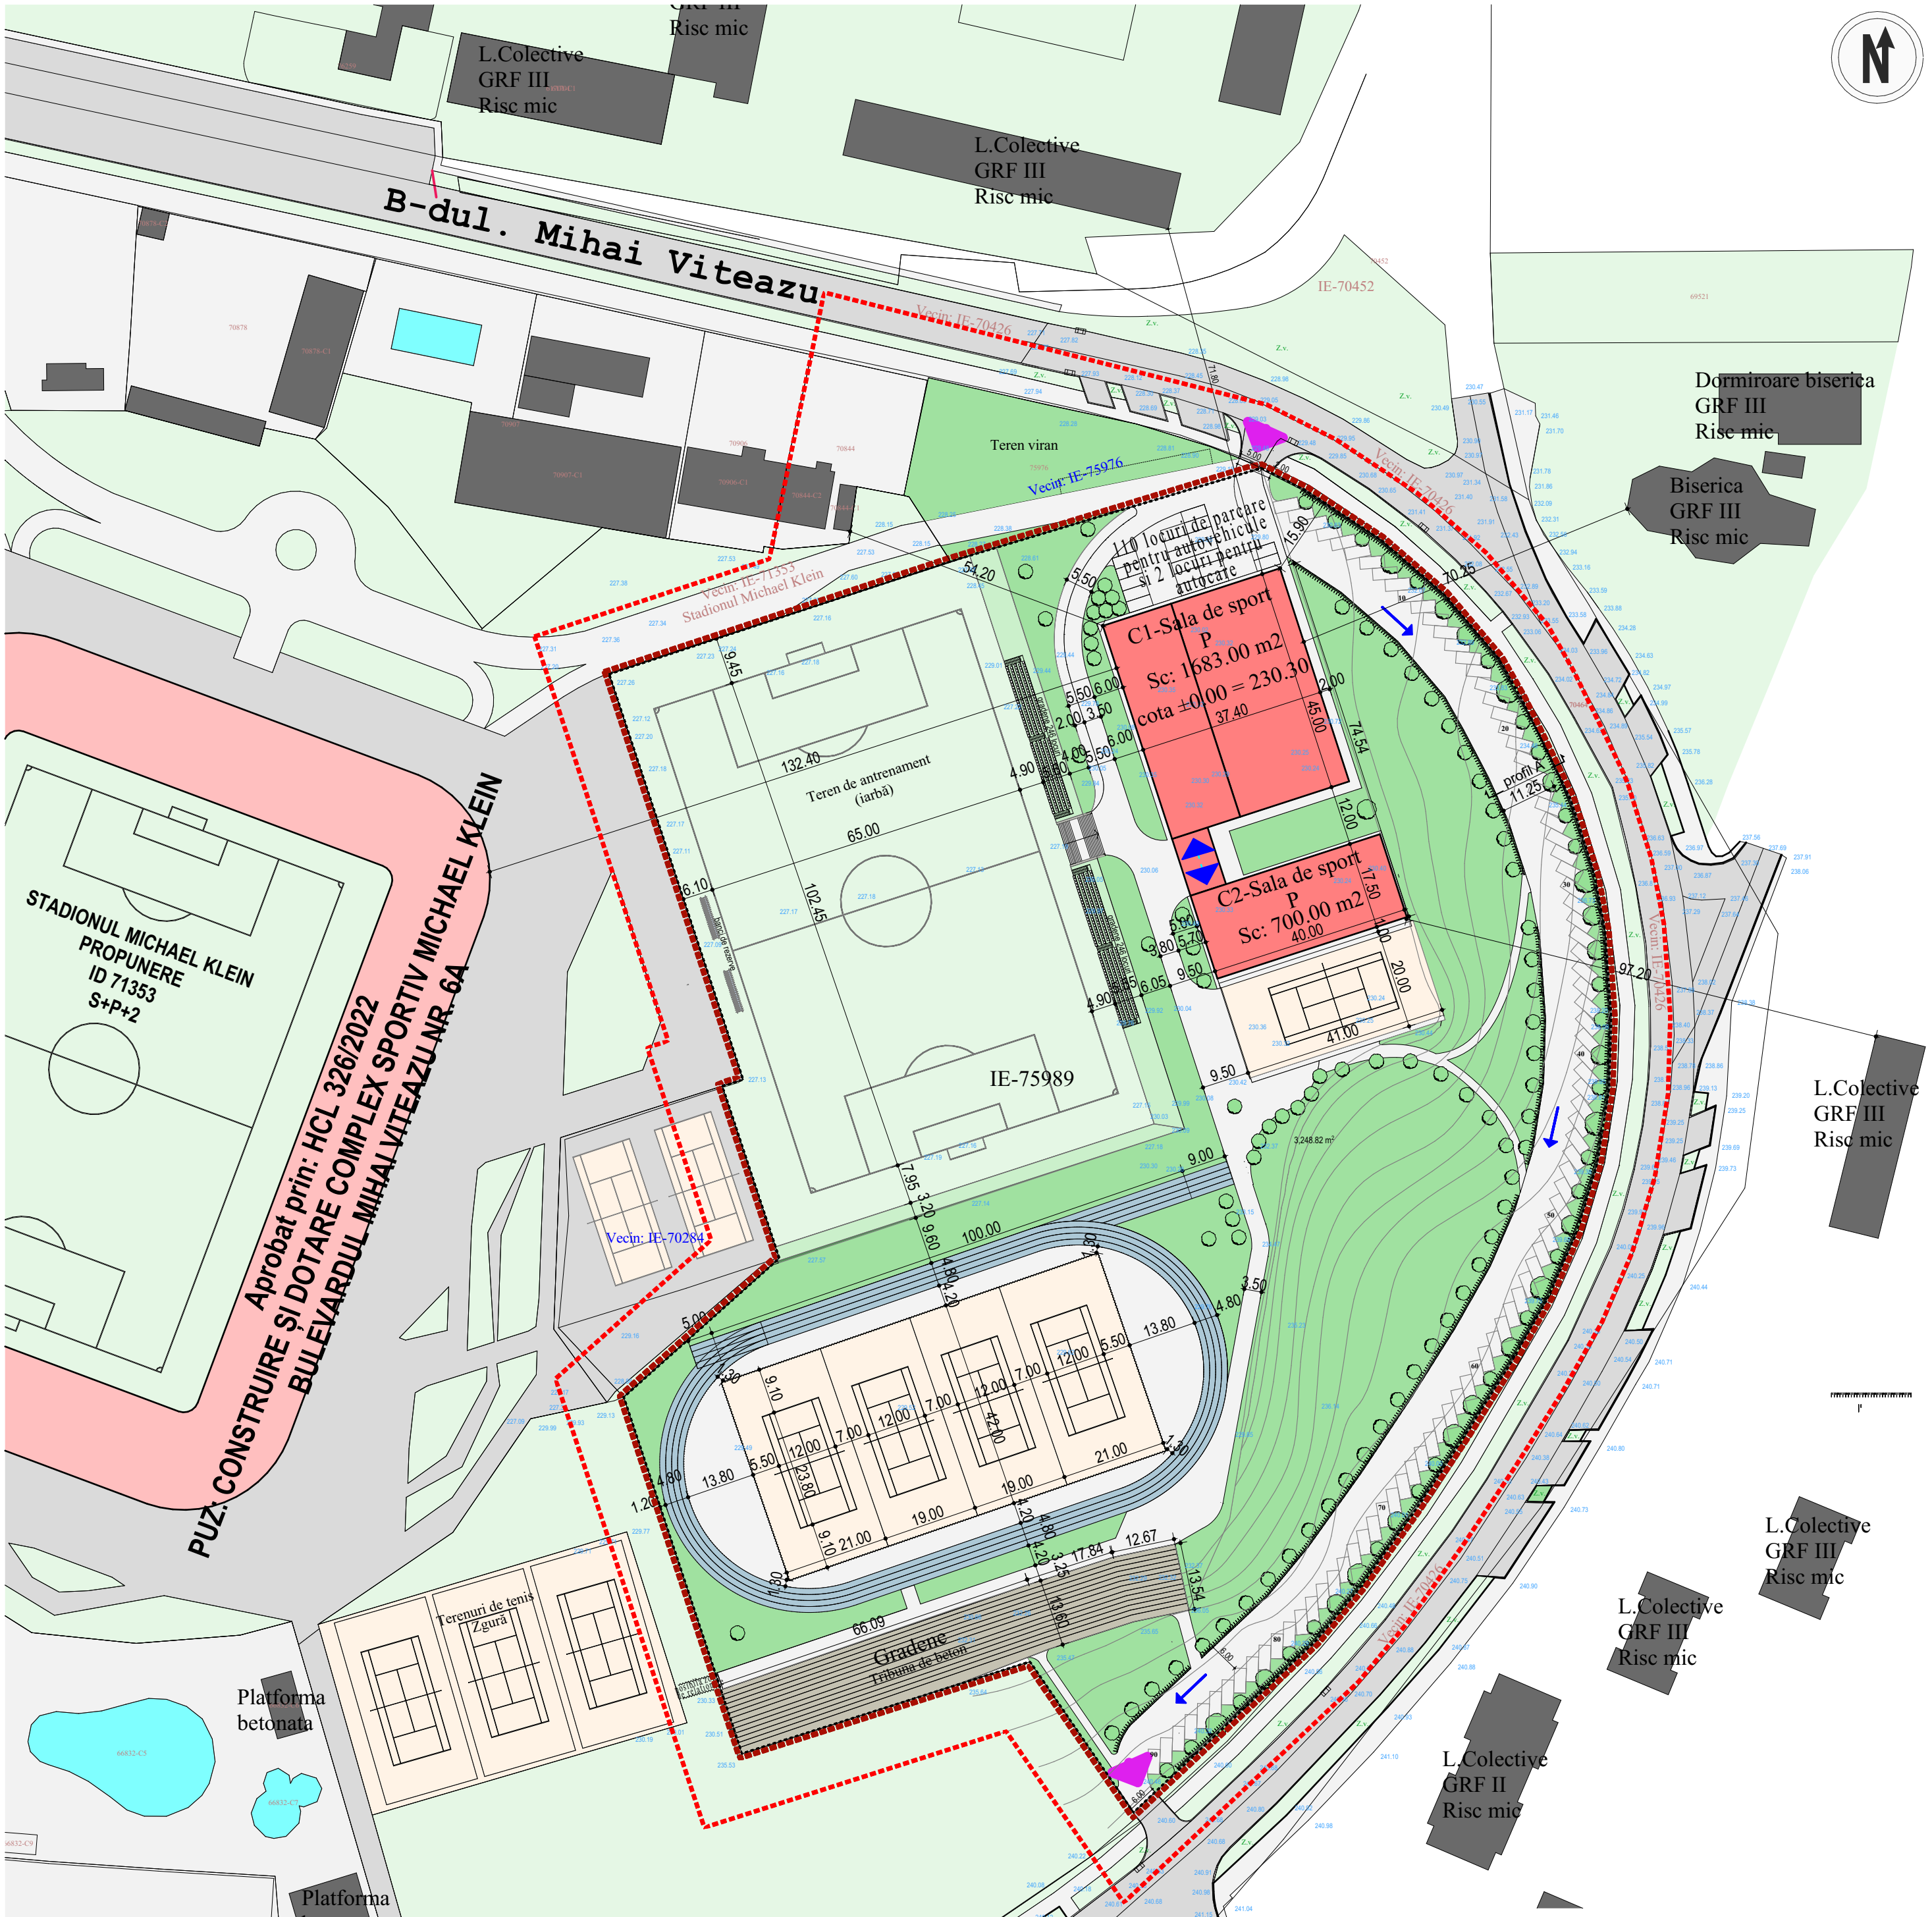

Mobilare - baza sportiva	CF: 75989			
Bilanț teritorial	existent		propus	
	mp	%	mp	%
Suprafață parcelă	38,731.0		38,731.0	100%
Suprfață construită	0.0	0.0%	2,473.0	6.4%
Suprafață construită desfășurată	0.0	-	2,473.0	-
Suprafață cu servitute de trecere	0.0	-	0.0	-
Circulații carosabile	1,090.0	2.8%	3,894.5	10.1%
Circulații pietonale	0.0	0.0%	2,495.0	6.4%
Spații verzi pe sol natural	28,491.0	73.6%	13,361.5	34.5%
Terenuri de tenis	0.0	0.0%	4,180.0	10.8%
Teren de atletism	0.0	0.0%	3,064.0	7.9%
Teren de fotbal	9,150.0	23.6%	9,263.0	23.9%
Indicatori urbanistici	existent		propus	
POT maxim : 80%	0%		6%	
CUT maxim : 2	0%		0.6	
Regim de înălțime	P		P	

LEGENDA:

- Limita zonei studate
- Limita de reglementare
- Limita teren ce a generat puz
- Limita parcele
- Cladiri propuse
- Cladiri propuse prin alte documentatii
- Cladiri existente
- Alei pietonale
- Alei carosabile - asfalt
- Zona verde
- Luciu de apa
- Imprejmuire teren tenis, h:5 m
- Taluz
- Acces in incinta, L:7,00 m
- Acces cladire
- Sens unic

	Nume	Semnatura	Cerinta
Verificator			
Verificator			

Copyright ARB Design Gruppe S.R.L.