


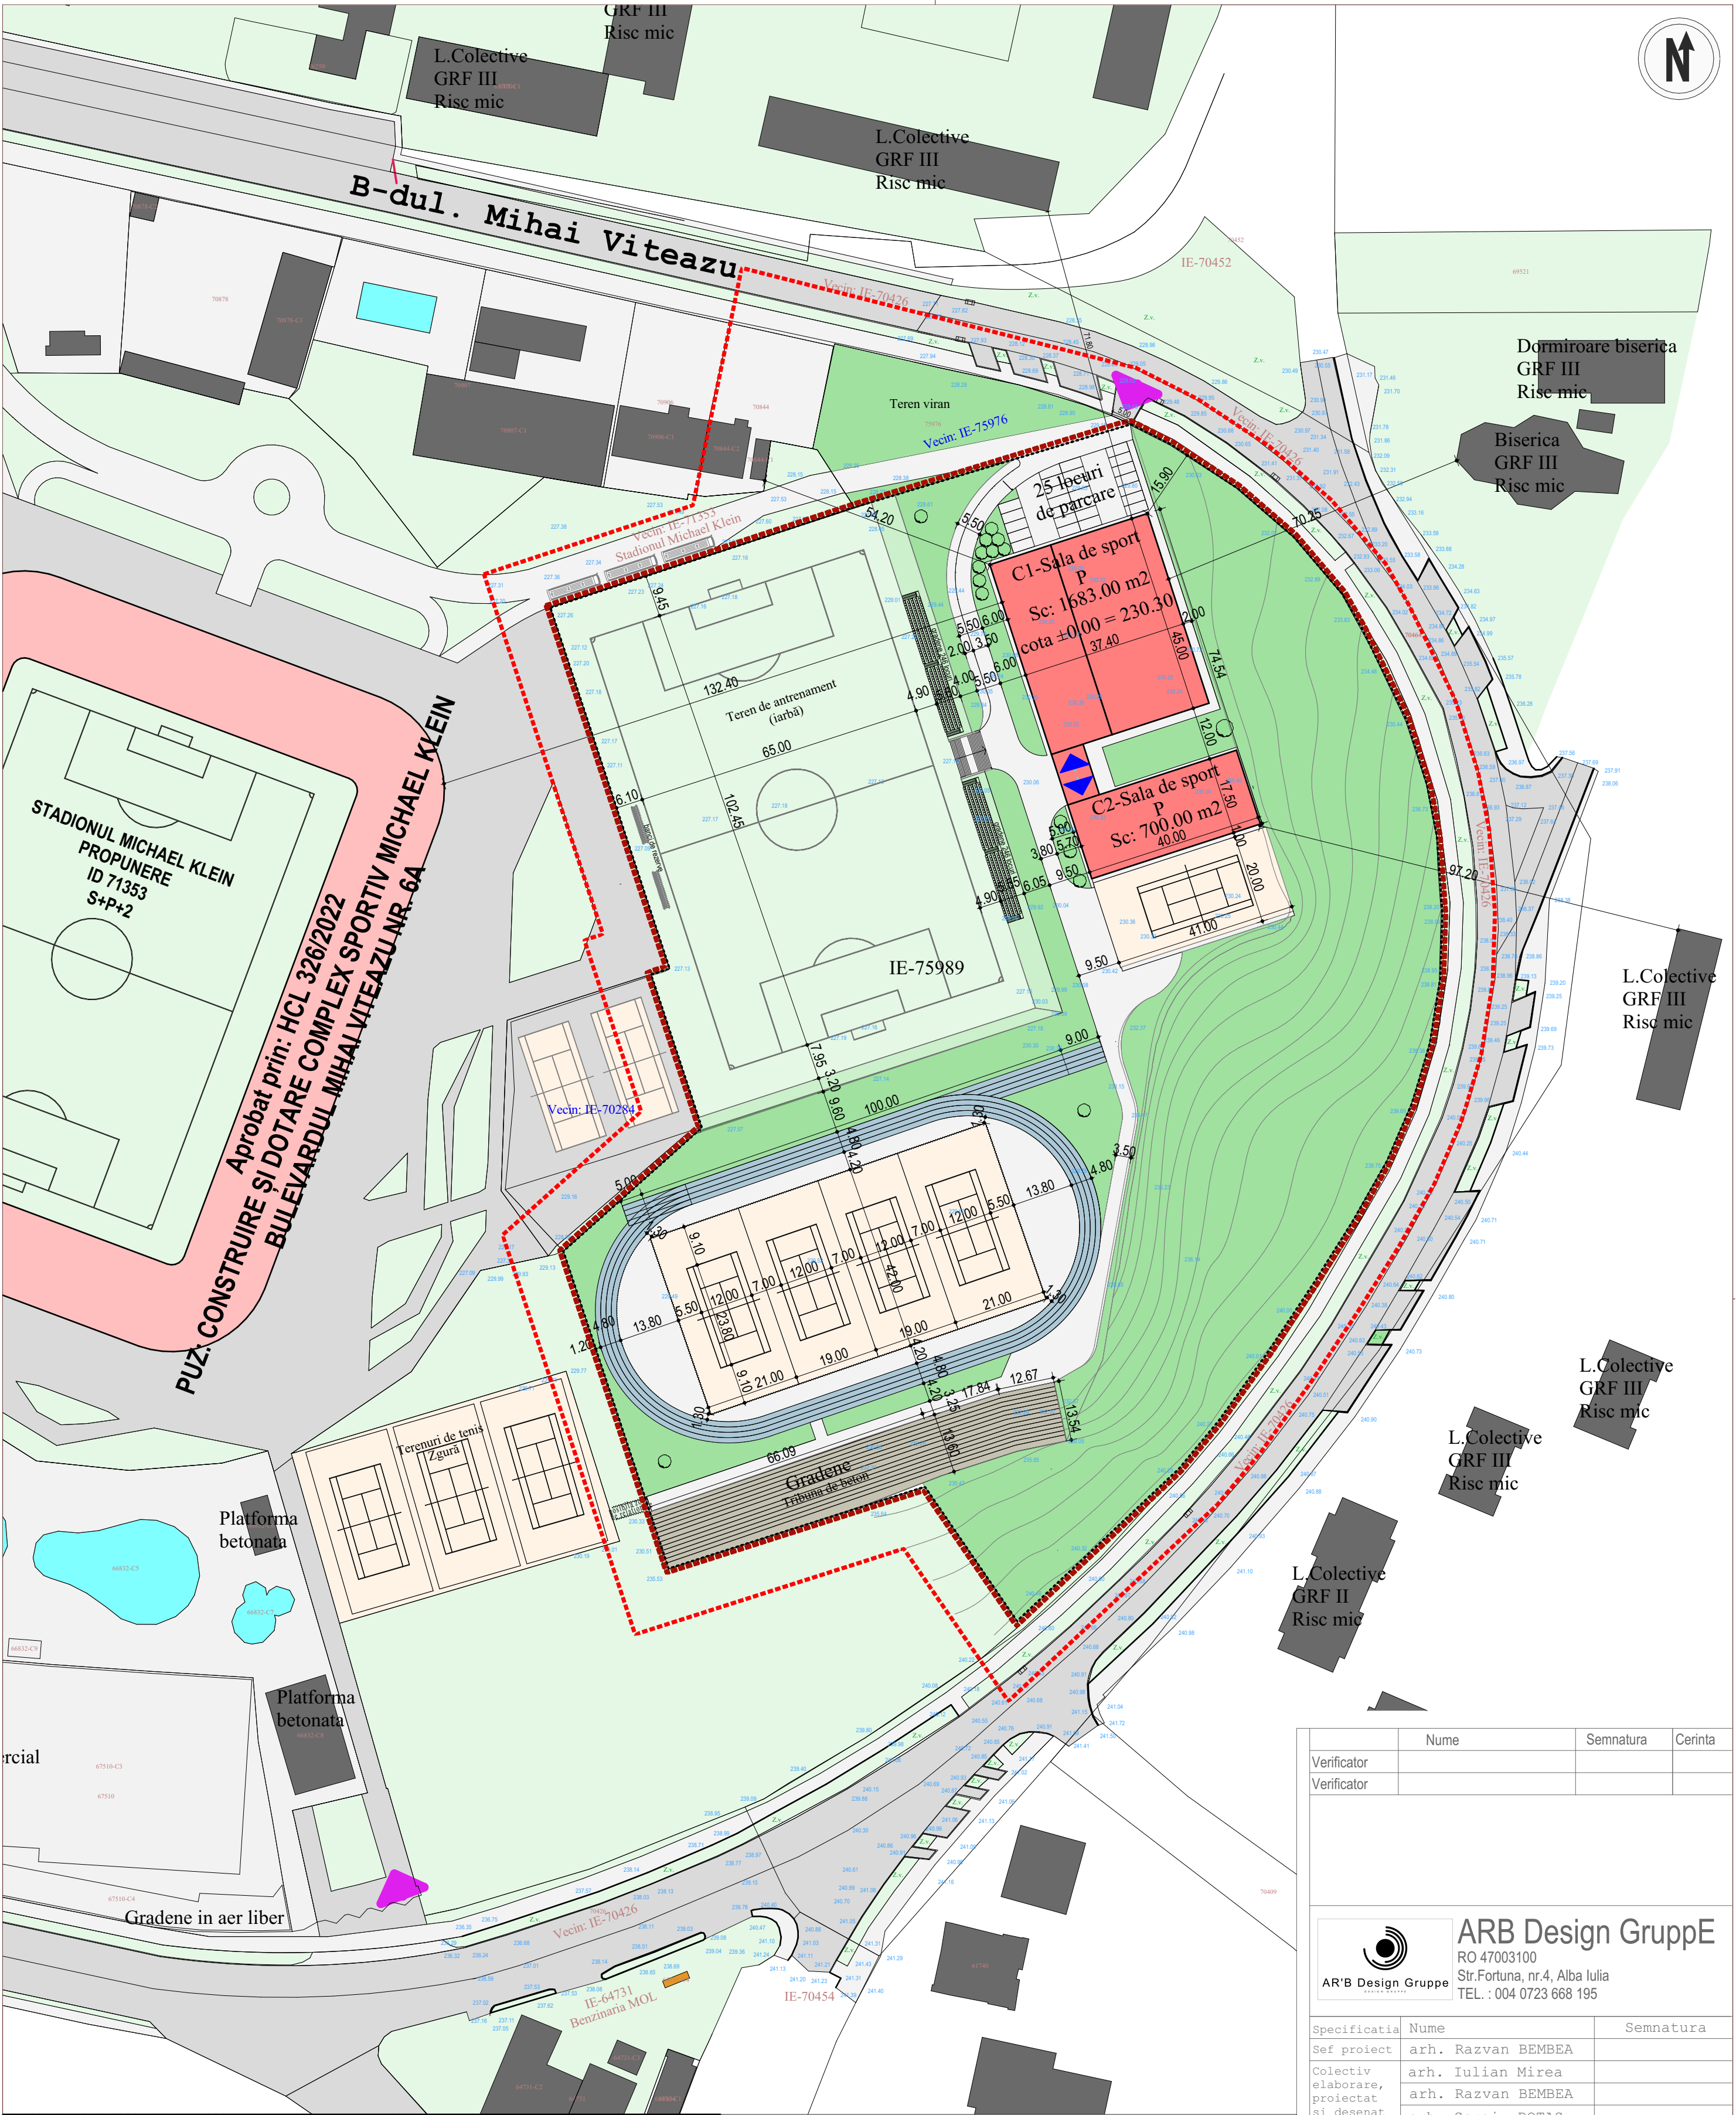

Mobilare - baza sportiva				
Bilanț teritorial	CF: 75989			
	existent		propus	
	mp	%	mp	%
Suprafață parcelă	38,731.0		38,731.0	100%
Suprafață construită	0.0	0.0%	2,473.0	6.4%
Suprafață construită desfășurată	0.0	-	2,473.0	-
Suprafață cu servitute de trecere	0.0	-	0.0	-
Circulații carosabile (trafic greu-PSI)	1,090.0	2.8%	656.0	1.7%
Circulații pietonale	0.0	0.0%	2,310.0	6.0%
Spații verzi pe sol natural	28,491.0	73.6%	16,785.0	43.3%
Terenuri de tenis	0.0	0.0%	4,180.0	10.8%
Teren de atletism	0.0	0.0%	3,064.0	7.9%
Teren de fotbal	9,150.0	23.6%	9,263.0	23.9%
Indicatori urbanistici				
	existent		propus	
POT maxim: 80%	0%		6%	
CUT maxim: 2	0%		0.6	
Regim de înălțime	P		P	

LEGENDA :

-Limita zonei studate

-Limita de reglementare

-Limita teren ce a generat puz

-Limita parcele

-Cladiri propuse

-Cladiri propuse prin alte documentatii

-Cladiri existente

-Aleii pietonale

-Aleii carosabile - asfalt

-Zona verde

-Luciu de apa

-Acces in incinta, L:5,00 m

-Acces cladire

	Nume	Semnatura	Cerinta
Verificator			
Verificator			

Copyright ARB Design Gruppe S.R.L.