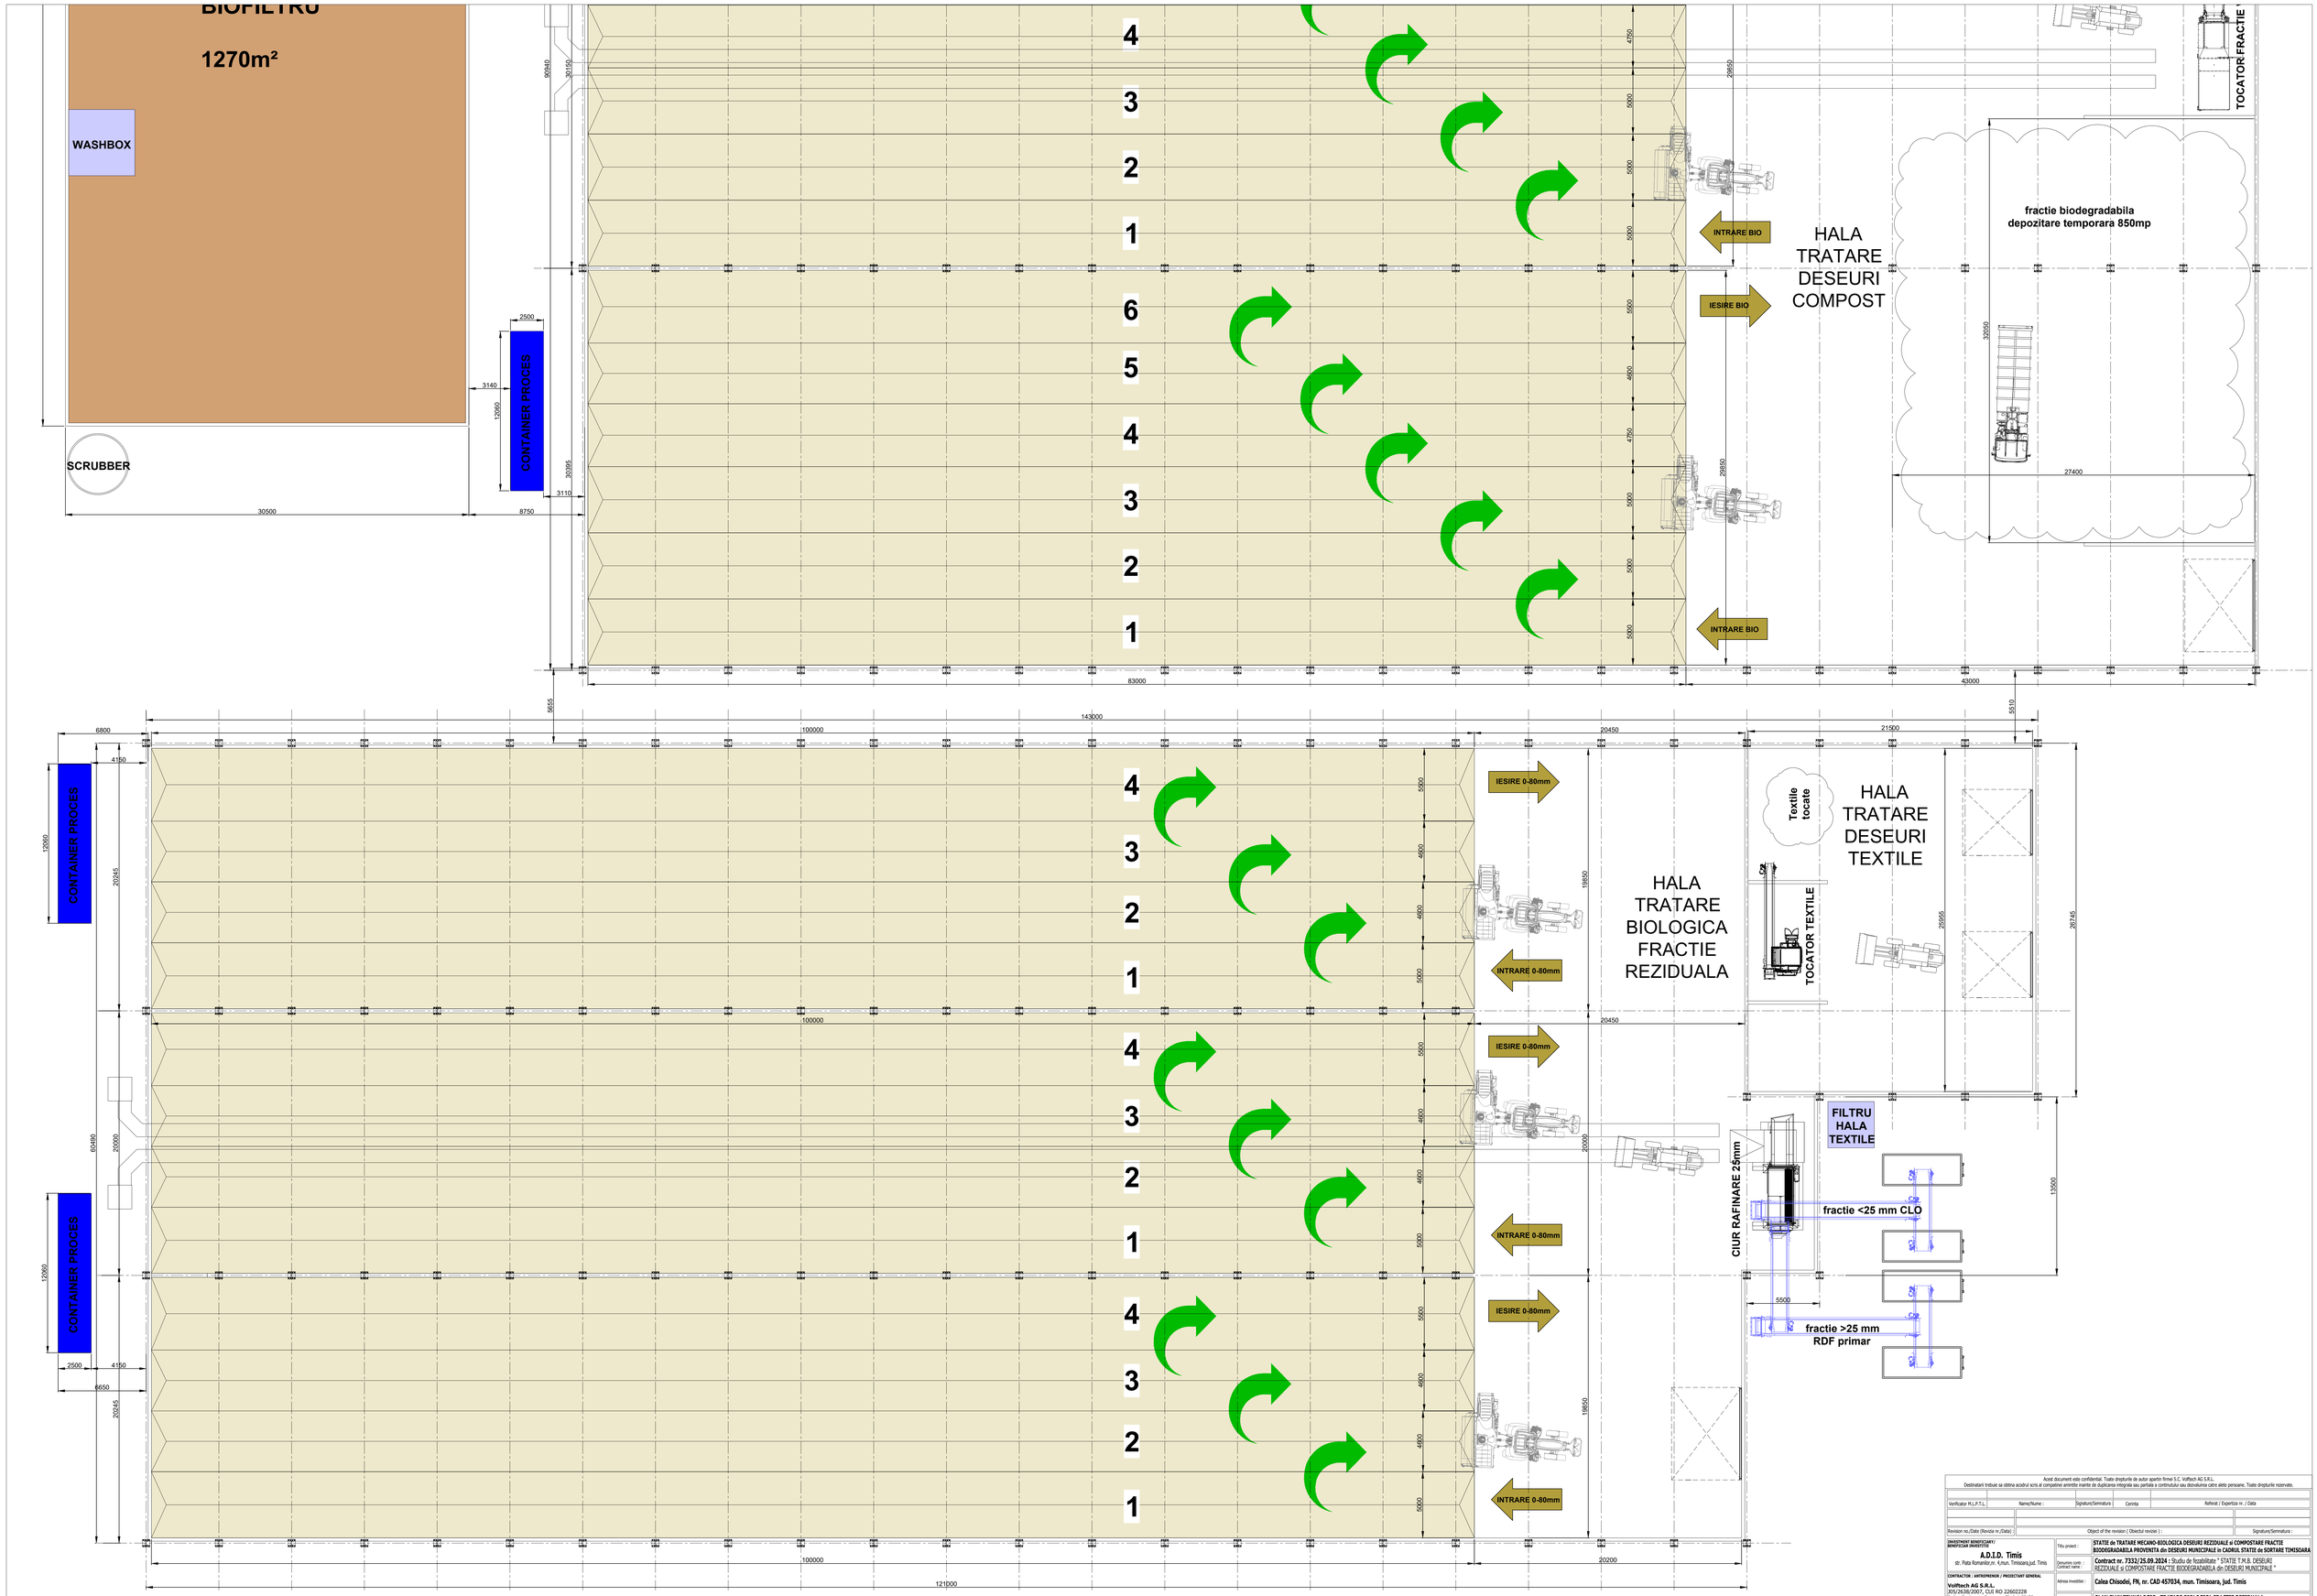

Acest document este confidential. Toate drepturile de autor apartin firmei S.C. Voltech AG S.R.L.
Destinatarii trebuie sa obtina acordul scris al companiei amintite inainte de duplicarea integrala sau partiala a continutului sau divulgarea catre alte persoane. Toate drepturile rezervate.

Verificator M.L.P.T.L.	Name/Nume :	Semnatura/Signature	Referent / Expertiza nr. / Data
Revision no./Date (Revizia nr./Data)	Object of the revision (Obiectul revizie) :		Signature/Semnatura :

INVESTITOR BENEFICIAR/ BENEFICIAR INVESTITOR **A.D.I.D. Timis** str. Piata Romanilor nr. 4,Hun. Timisoara,jud. Timis	Titlu proiect :	**STATIE de TRATARE MECANO-BIOLOGICA DESEURI REZIDUALE si COMPOSTARE FRACTIE BIODEGRADABILA PROVENITA din DESEURI MUNICIPALE in CADRUL STATIE de SORTARE TIMISOARA**	
	Denumire contr. / Contract name :	**Contract nr: 7332/25.09.2024** / Studiu de fezabilitate " STATIE T.M.B. DESEURI REZIDUALE si COMPOSTARE FRACTIE BIODEGRADABILA din DESEURI MUNICIPALE "	
CONTRACTOR / ANTREPRENOR / PROIECTANT GENERAL **Voltech AG S.R.L.** J05/2638/2007, CUI RO 22602228 Sediu - Oradea, str. Scoala, nr. 7A Jud. BIHOR. tel/fax : +40 744 796 707, email : office@voltech.ro Nr. ORC : J05 / 2638 / 2007 - Cod Fiscal : RO 22602228	Adresa investitiei :	**Calea Chisodei, FN, nr. CAD 457034, mun. Timisoara, jud. Timis**	
	Titlu planse / Drawing name :	**PLAN FLUX TEHNOLOGIC - TRATARE BIOLOGICA FRACTIE REZIDUALA - TRATARE DESEURI TEXTILE**	
SPECIALISTI DESIGNERI / PROJECTANTI DE SPECIALITATE **Voltech AG S.R.L.** str. Piata Romanilor, nr. 7A, Oradea, str. 7A Jud. BIHOR tel/fax : +40 744 796 707, email : office@voltech.ro Nr. ORC : J05 / 2638 / 2007 - Cod Fiscal : RO 22602228	Design / Proiectat : Ing. LEPAU MIHAI	Scale / Scara : **1:150**	Phase / Faza : **S.F.**
	Check / Verificat : Ing. LEPAU MIHAI	Numar proiect : **058 / 2024**	Drawing no. / Nr. desen : **Scenariu 1-T.01**
	Contractor / Antreprenor : -		
	Project Responsabil / Sef proiect : Ing. LEPAU MIHAI	Date / Data : 16/10/2024	