
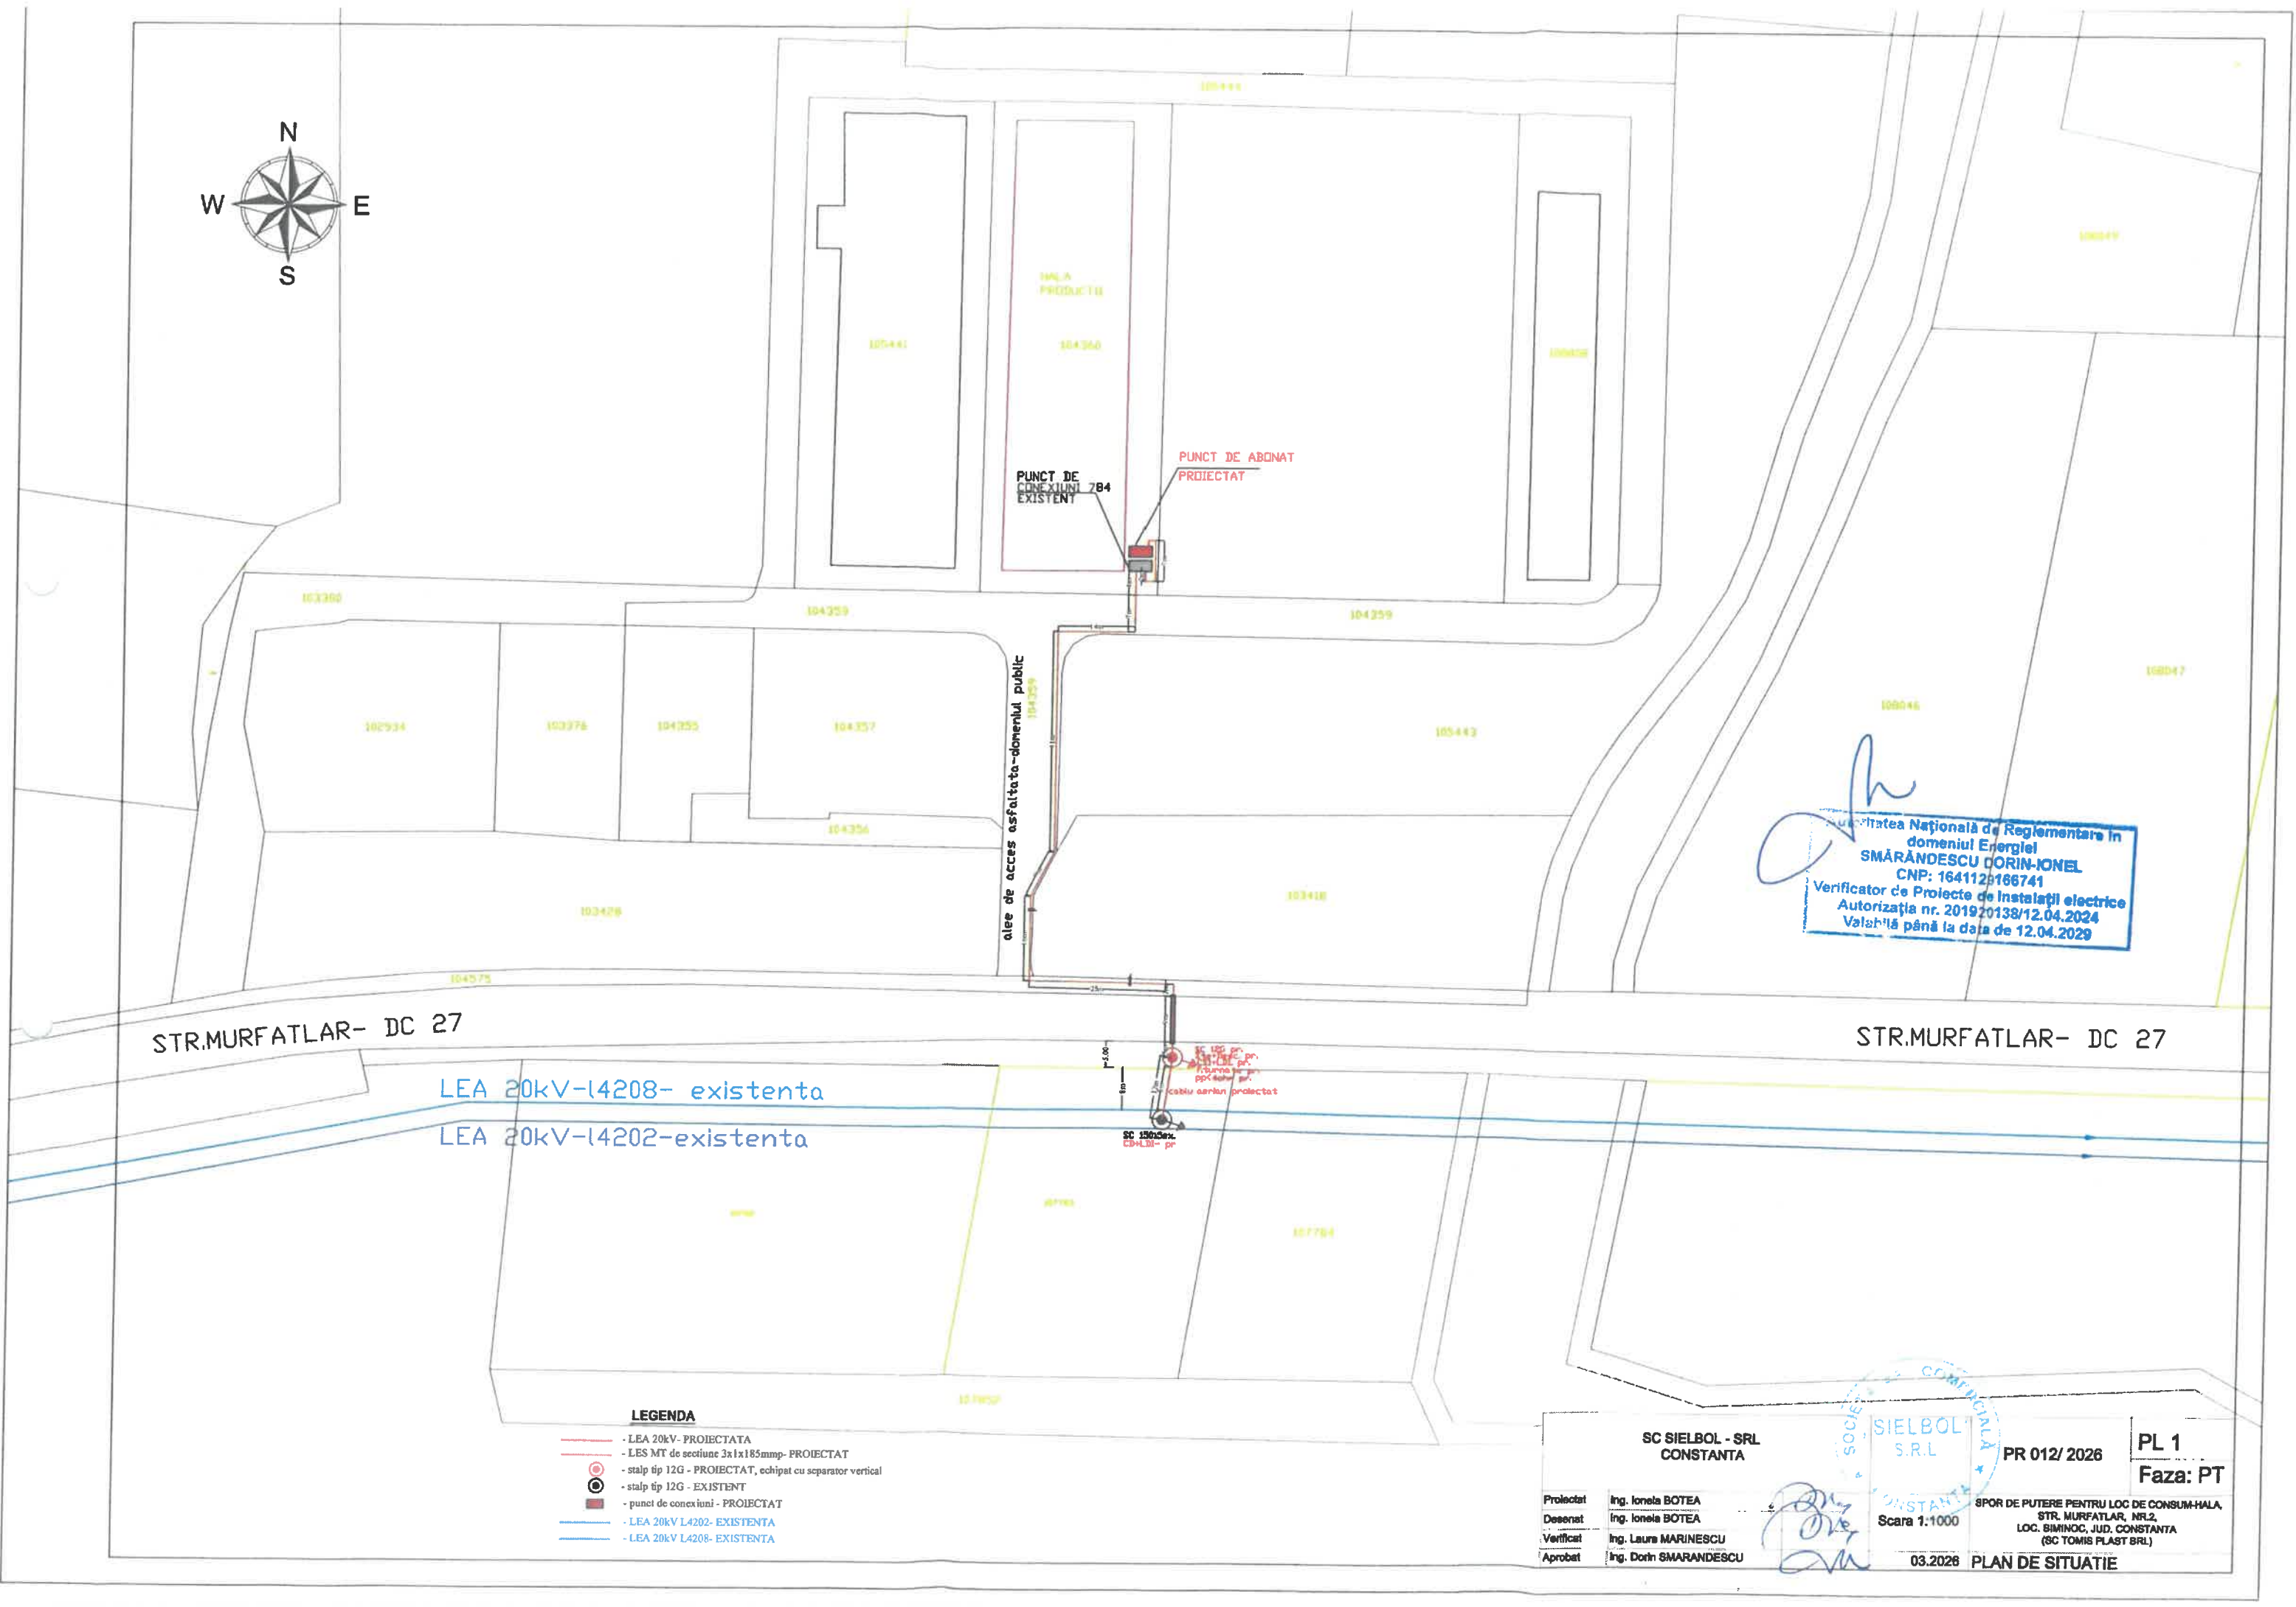


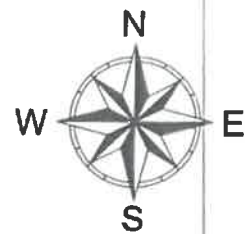

Comisia Națională de Reglementare în
domeniul Energiei
SMĂRANDESCU DORIN-IONEL
CNP: 1641125166741
Verificator de Proiecte de Instalații electrice
Autorizația nr. 2019/20138/12.04.2024
Valabilă până la data de 12.04.2029

STR.MURFATLAR- DC 27

STR.MURFATLAR- DC 27

LEA 20kV-L4208- existenta

LEA 20kV-L4202-existenta

LEGENDA

- LEA 20kV- PROIECTATA
- LES MT de sectiune 3x1x185mm- PROIECTAT
- stalp tip 12G - PROIECTAT, echipat cu separator vertical
- stalp tip 12G - EXISTENT
- punct de conexiuni - PROIECTAT
- LEA 20kV L4202- EXISTENTA
- LEA 20kV L4208- EXISTENTA

SC SIELBOL - SRL CONSTANTA		SIELBOL S.R.L. CONSTANTA	PR 012/ 2026	PL 1 Faza: PT
Proiectat	Ing. Ionela BOTEA			
Desenat	Ing. Ionela BOTEA	Scara 1:1000	SPOR DE PUTERE PENTRU LOC DE CONSUM-HALA, STR. MURFATLAR, NR.2, LOC. SIMINOC, JUD. CONSTANTA (SC TOMIS PLAST SRL)	03.2028
Verificat	Ing. Laura MARINESCU			
Aprobat	Ing. Dorin SMARANDESCU			

PLAN DE SITUATIE