

# PLAN URBANISTIC GENERAL MUNICIPIUL DEVA

## PLAȘA NR.42 REGLEMENTĂRI ECHIPARE EDILITARĂ, ALIMENTARE CU ENERGIE ELECTRICĂ, TELECOMUNICAȚII

### LEGENDA

#### Limite teritoriale

- Limita teritoriului administrativ UAT Deva
- Limita teritoriului municipal
- Limita teritoriului ordinesc
- Limita teritoriului comunal
- Limita teritoriului intravilan propus
- Limita teritoriului intravilan al localităților învecinate
- Limita cadastrală de proprietăți
- Limita de zone funcționale existente
- Limita de zone funcționale propuse

#### Zonificarea funcțională intravilan

- ##### Zone funcționale constituite
- Păduri amenajate existente
  - Parcuri, scuaruri, zone verzi amenajate existente
  - Pășuni verzi de protecție existente
  - Fâși verzi plantate existente
  - Terenuri acoperite cu ape existente

- ##### Reglementări propuse - restructurare
- Restructurarea zonelor de locuințe individuale mici existente, în zone pentru parcuri verzi de protecție
  - Restructurarea zonelor de locuințe rurale mici existente, în zone pentru parcuri verzi de protecție

- ##### Reglementări propuse - urbanizare
- Parcuri, scuaruri, zone verzi amenajate existente
  - Pășuni verzi de protecție propuse

#### Folosința terenurilor extravilan

- ##### Folosința actuală
- Păduri existente
  - Pășuni, terenuri, tufărișuri existente
  - Ape curgătoare
  - Lacuri și băi existente
  - Sisteme de irigații existente

- ##### Reglementări propuse
- Pășuni verzi de protecție propuse în extravilan

#### Rezerve propuse

- Rezerve de teren pentru profile stradaire viitoare propuse în extravilan

#### Căi de comunicații

- ##### Străzi
- Aliniamente stradaie noi propuse


#### Alte elemente

- Fond construit existent

#### Rețele tehnico-edilitare și construcții aferente

- ##### Rețele electrice și construcții aferente
- Linie electrică aeriană (E.A.) 600KV existentă
  - Linie electrică aeriană (E.A.) 220KV existentă
  - Linie electrică aeriană (E.A.) 110KV existentă
  - Linie electrică aeriană (E.A.) 35KV existentă
  - Linie electrică aeriană (E.A.) 20KV existentă
  - Stații de transformare energie electrică existente
  - Post de transformare energie electrică 145/30kV în anexă, 20/0,4 kV, propus
  - Post de transformare energie electrică 24/30kV în anexă, 20/0,4 kV, propus

- ##### Rețele de telecomunicații și construcții aferente
- Cablu TC Orange existent
  - Cablu TC Telekom existent
  - Cablu TC RCS-RDS existent
  - Cablu TC control trafic existent
  - Cablu TC STS existent
  - Rețea emisie-recepție radio, TV și telecomunicații existente
  - Capacitatea telecomunicații propusă

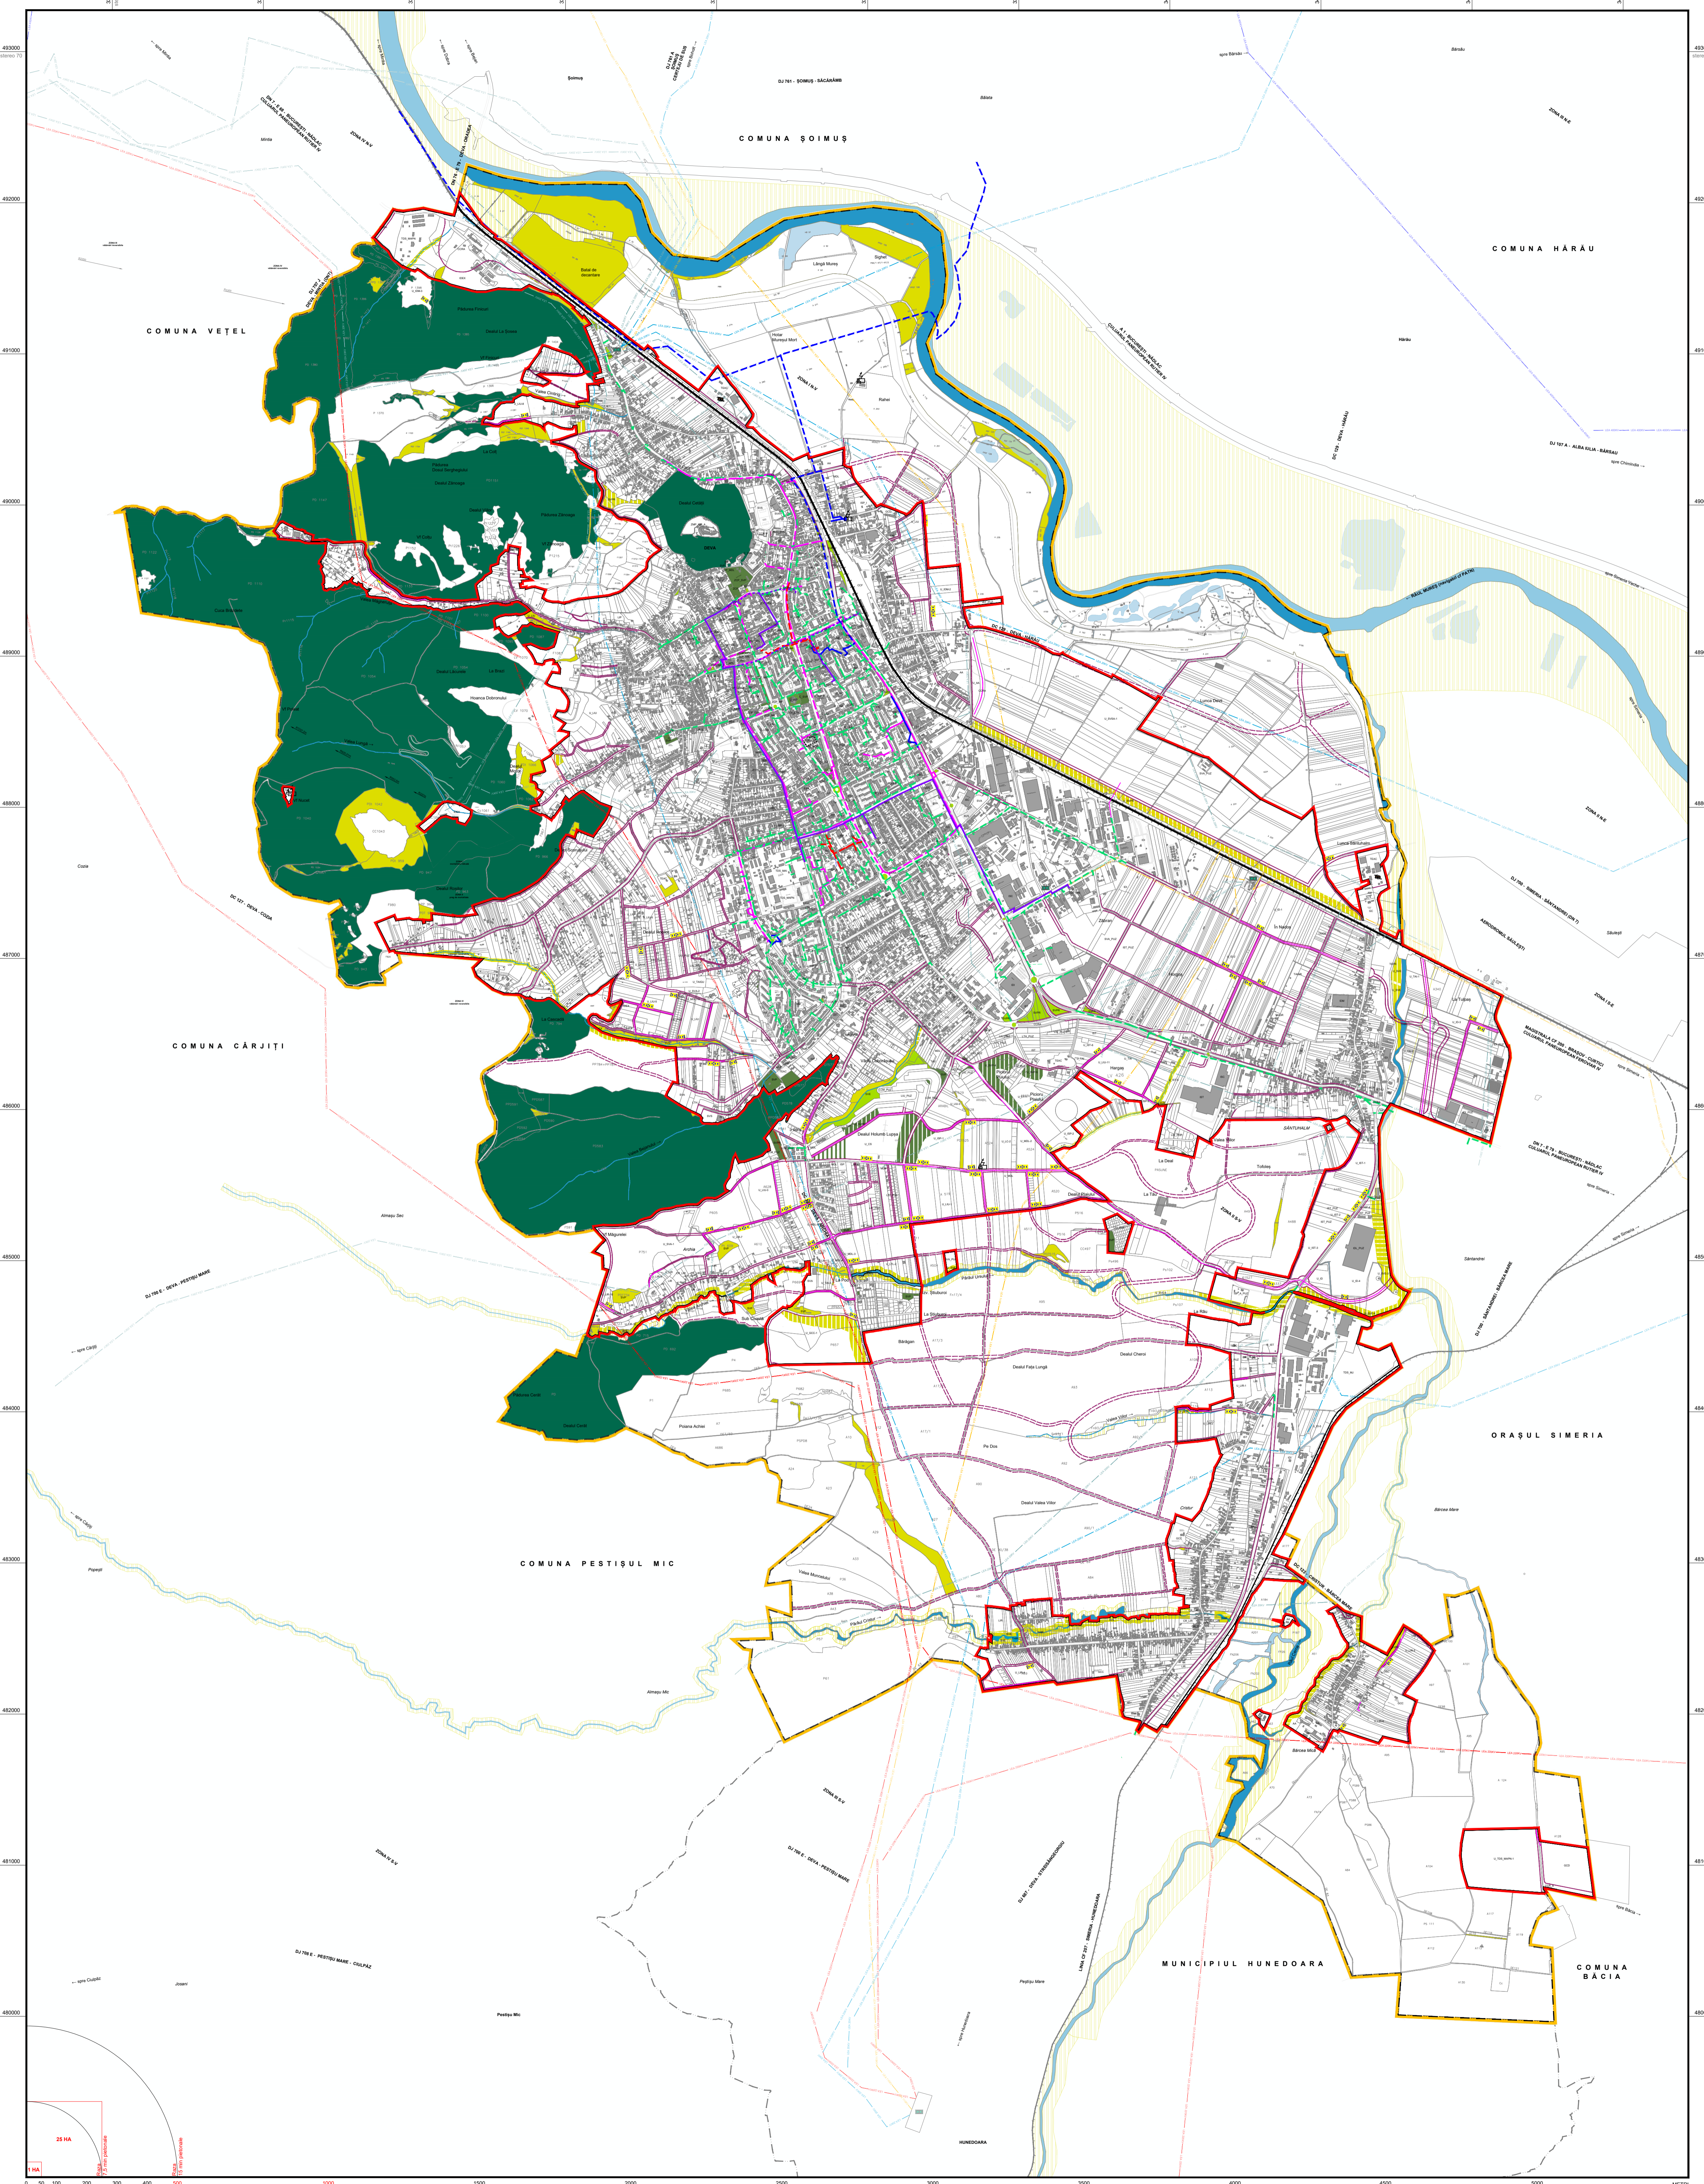

	ÎDD - UDG 2020 PUG	PRIMĂRIA MUNICIPIULUI DEVA DEPARTAMENTUL DE PLANIFICARE URBANISTICĂ
	PLAN URBANISTIC GENERAL MUNICIPIUL DEVA, JUDEȚUL HUNEDOARA	REGULAMENTĂRI ECHIPARE EDILITARĂ ALIMENTARE CU ENERGIE ELECTRICĂ, TELECOMUNICAȚII
Proiectat de arhitect 	Proiectat de arhitect 	Proiectat de arhitect 
2020	2020	2020