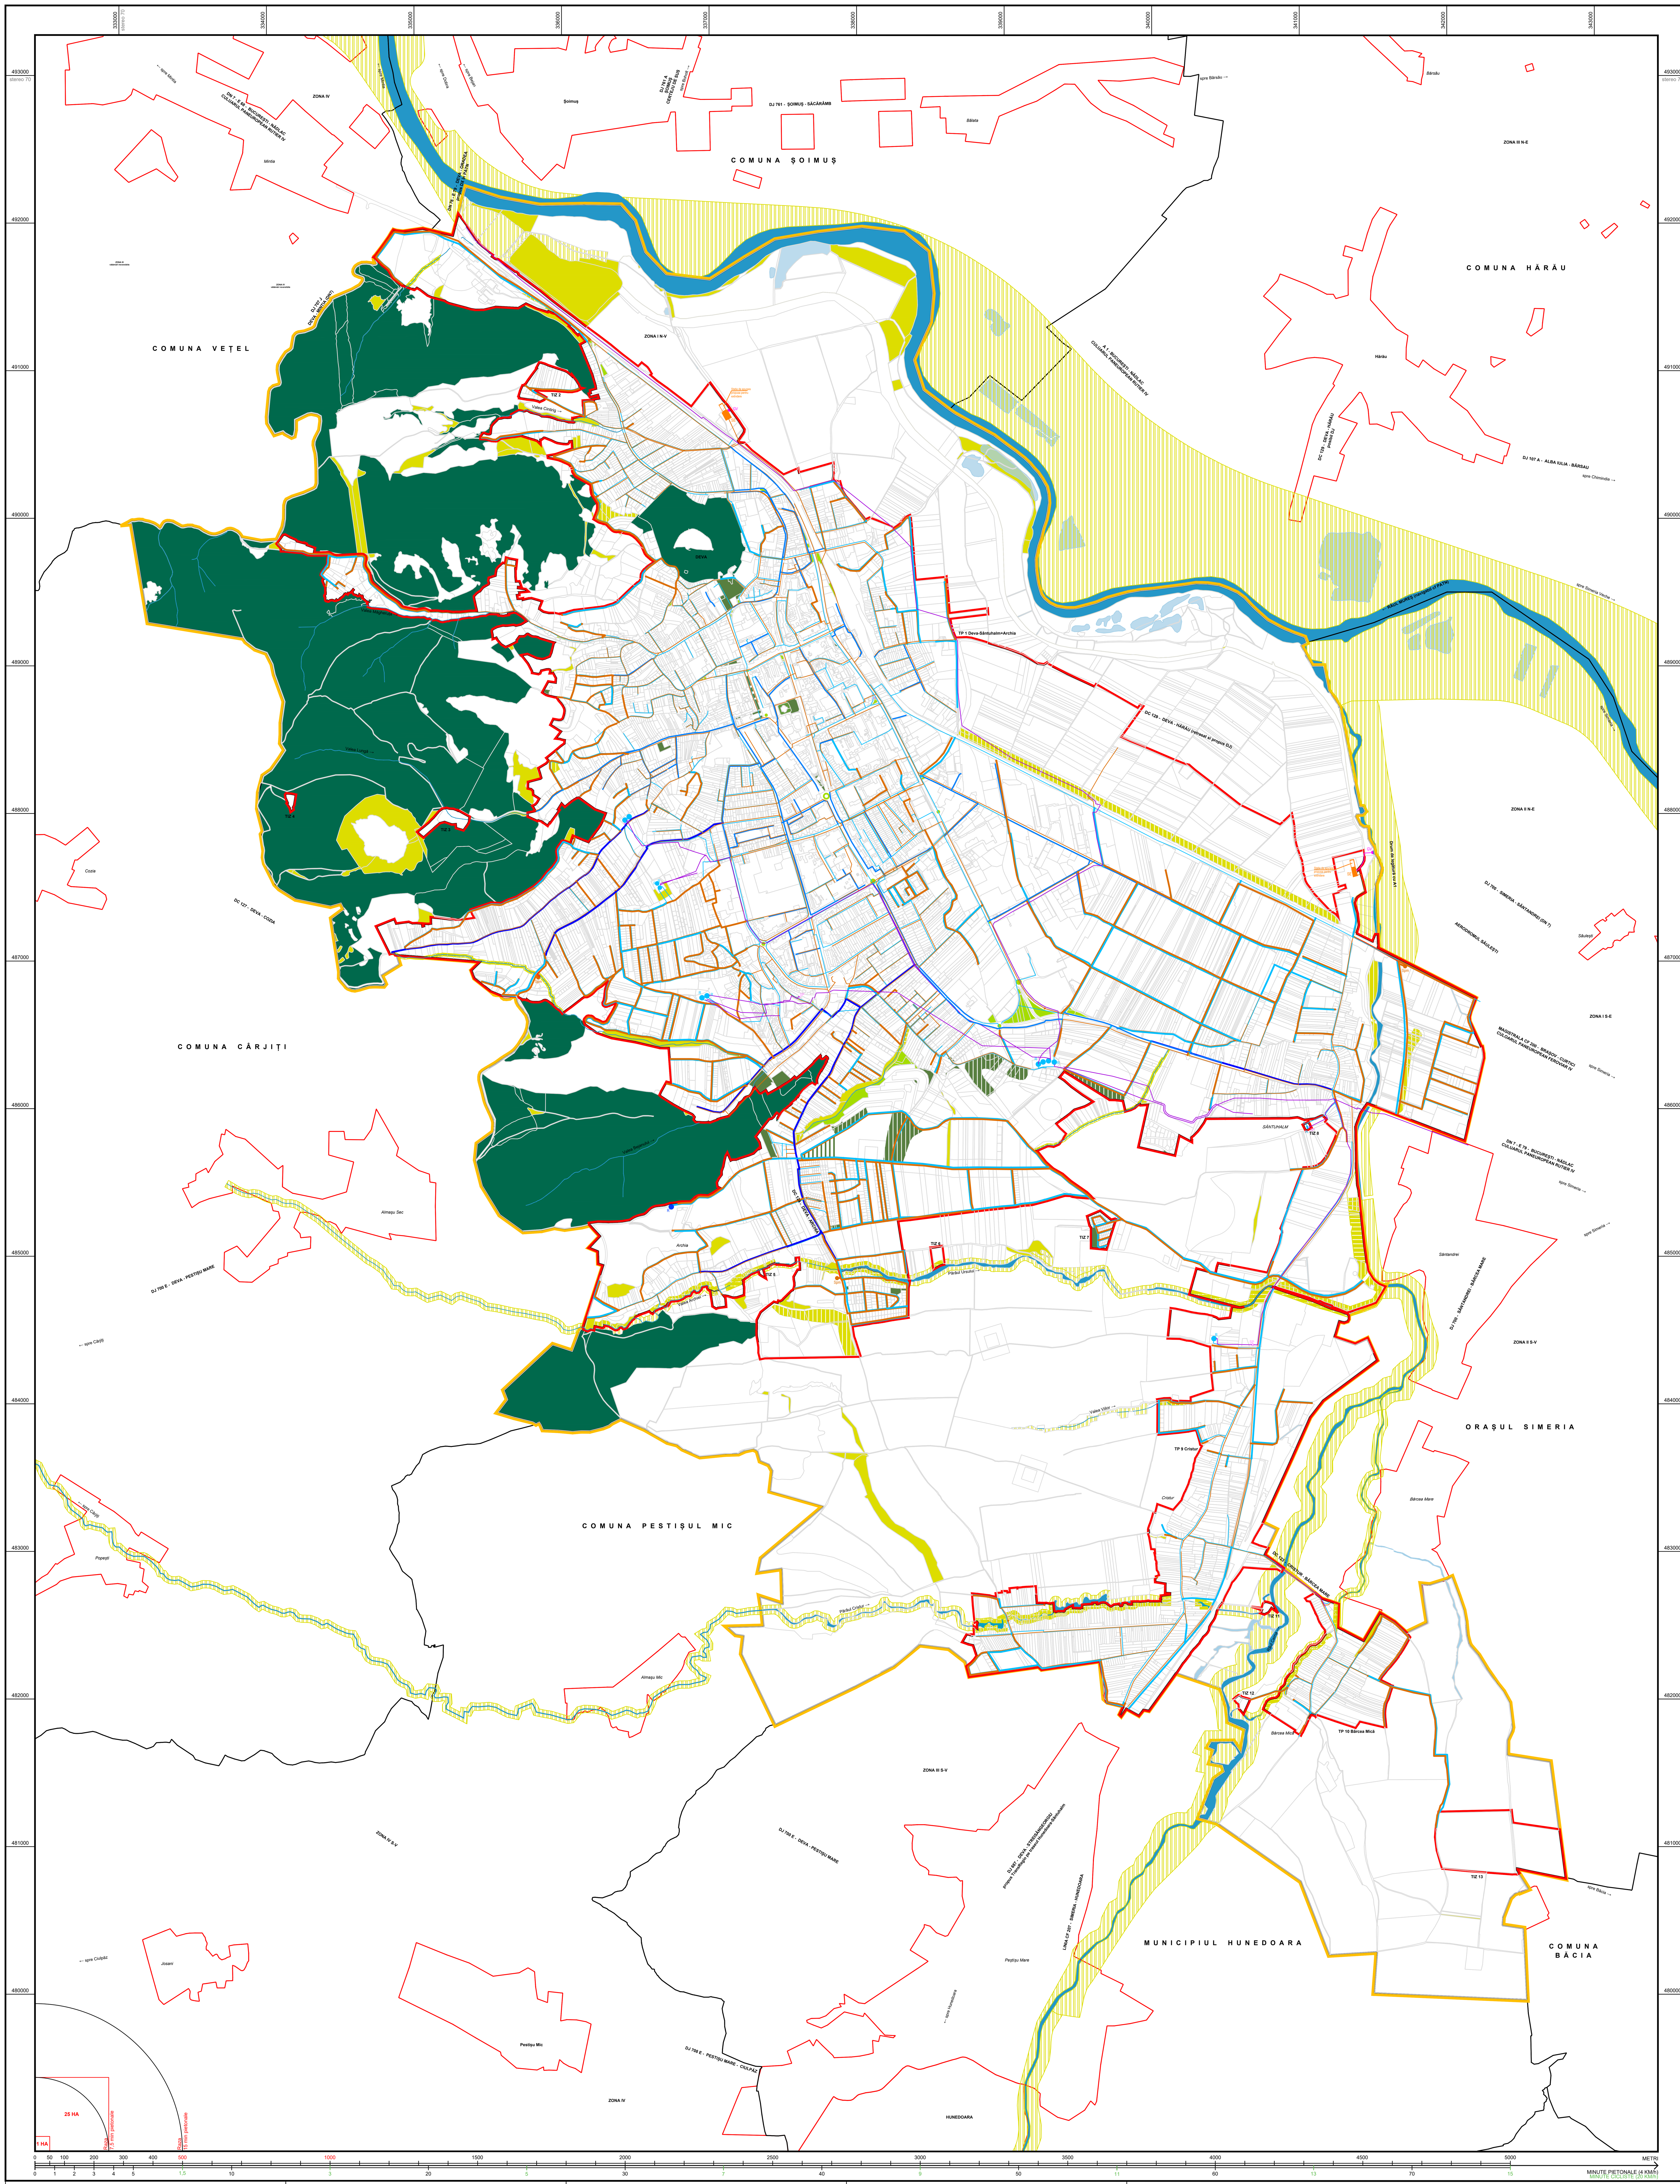


# PLAN URBANISTIC GENERAL MUNICIPIUL DEVA

## PLANŞA NR.4.1.1 REGLEMENTĂRI ECHIPARE EDILITARĂ. ALIMENTARE CU APĂ. CANALIZARE MENAJERĂ

## LEGENDA

### Limite teritoriale

- Limita teritoriului administrativ UAT Deva
- Limita teritoriului municipal
- Limita teritoriului orăşenesc
- Limita teritoriului comunal
- Limita teritoriului intravilan propus
- Limita teritoriului intravilan al localităţilor învecinate
- Limita cadastrală de proprietăţi
- Limita de zone funcţionale existente
- Limita de zone funcţionale propuse

### Zonificare funcţională intravilan

**Zone funcţionale constituite**

- Păduri amenajate existente
- Parcuri, scuaruri, zone verzi amenajate existente
- Perdele verzi de protecţie existente
- Fâşii verzi plantate existente
- Terenuri acoperite cu ape existente

**Reglementări propuse - restructurare**

- Restructurarea zonelor de locuinţe, în Zone pentru perdele verzi de protecţie

**Reglementări propuse - urbanizare**

- Parcuri, scuaruri, zone verzi amenajate existente
- Perdele verzi de protecţie propuse

### Folosinţa terenurilor extravilan

**Folosinţa actuală**

- Păduri existente
- Păduri tinere, tufişuri existente
- Ape curgătoare existente
- Lacuri şi bălţi existente
- Sisteme de desecare existente

**Reglementări propuse**

- Perdele verzi de protecţie propuse în extravilan

### Alte elemente

- Fond construit existent

### Reţele tehnico-edilitare şi construcţii aferente

**Reţele de apă şi canalizare şi construcţii aferente majore**

- Conducta de aductiune existenta
- Rezervor de inmagazinare a apei potabile existent
- Retea majora de distributie a apei potabile existenta
- Statie pompare a apei potabile existenta
- Retea majora de canalizare a apei uzate menajere existenta
- Statie de pompare a apei uzate existenta
- Statie de epurare a apei uzate existenta
- Conducta de evacuare apa epurata existenta
- Gura de varsare apa epurata existenta
- Retea majora de distributie a apei potabile propusa spre reabilitare de operatorul regional
- Retea majora de distributie a apei potabile propusa spre înlocuire şi redimensionare
- Rezervor de inmagazinare a apei potabile propus
- Retea majora de distributie a apei potabile, inclusiv hidranţi (la 100 ml) propusă
- Camin de vane propus
- Retea majora de canalizare a apei uzate menajere propusa
- Camin de vizitare propus
- Statie de pompare a apei uzate propusa
- Conducta de refulare ape uzate propusa
- Statie de epurare a apei uzate propusa


specialist RUR
arh. Hancheş Jianu Cătălin
Jianu-Catalin Hanches
Jianu-Catalin Hanches Specialist RUR Simbol D, D3, DZO, E, G5, G6, G9-GIS si F6 şi specialist MC urbanism istoric D2 2026.03.10 16:43:54 +02'00'


| viza spre neschimbare Consiliul Judeţean Hunedoara | viza spre neschimbare Consiliul Local Deva |
|---|---|
| | |


S.C. DELTA PROJECT S.R.L.
Strada 1 DECEMBRIE, nr. 27/a, 300232, TIMISOARA
Tel./Fax: 0356 105 103
E-mail: delta.proiect@yahoo.com
CUI: RO 14878525
ORC: J35/1445/2002
Cap.soc.: 200 lei


Beneficiar: PRIMARIA MUNICIPIULUI DEVA
Adresa: Piata Unirii, nr. 4, judetul Hunedoara
Denumire proiect: PLAN URBANISTIC GENERAL MUNICIPIUL DEVA, JUDETUL HUNEDOARA
Locul constructiei: loc. Deva, Archia, Barcea Mica, Cristur, Santuham
Număr proiect:

| | | | | |
|---|---|---|---|---|
| Sef proiect | ing. Florescu C-tin | | Scara: 1:10000 | Denumire plansa: REGLEMENTARI ECHIPARE EDILITARE ALIMENTARE CU APA. CANALIZARE M. |
| Proiectant specialitate | ing. Cotoarba Liliana | | | |
| Verificat | ing. Florescu C-tin | | | Plansa nr. 202 - PUG - 4.1.1 - ED |

Proiectant general SC ICEBERG SRL Timişoara

| | | | |
|---|---|---|---|
| Proiect nr. UDG 202/20 | Faza: PUG | Beneficiar: PRIMARIA MUNICIPIULUI DEVA | |
| Denumirea proiectului: PLAN URBANISTIC GENERAL MUNICIPIUL DEVA, JUD. HUNEDOARA | | Denumirea planşei: REGLEMENTĂRI ECHIPARE EDILITARĂ ALIMENTARE CU APĂ. CANALIZARE MENAJERĂ | |
| Şef proiect: | Hancheş J.C. | Scara: 1:10 000 | Data: ian 2026 - R4 |
| Proiectat: | Florescu C. | Nr. Desen: 202 - PUG - 4.1.1 - ED | |
| Desenat: | Cotoarbă L. | | |