PLAN URBANISTIC GENERAL MUNICIPIUL DEVA

PLANŞA NR.2.1.4.1. SITUAŢIA EXISTENTĂ. SILUETA URBANĂ

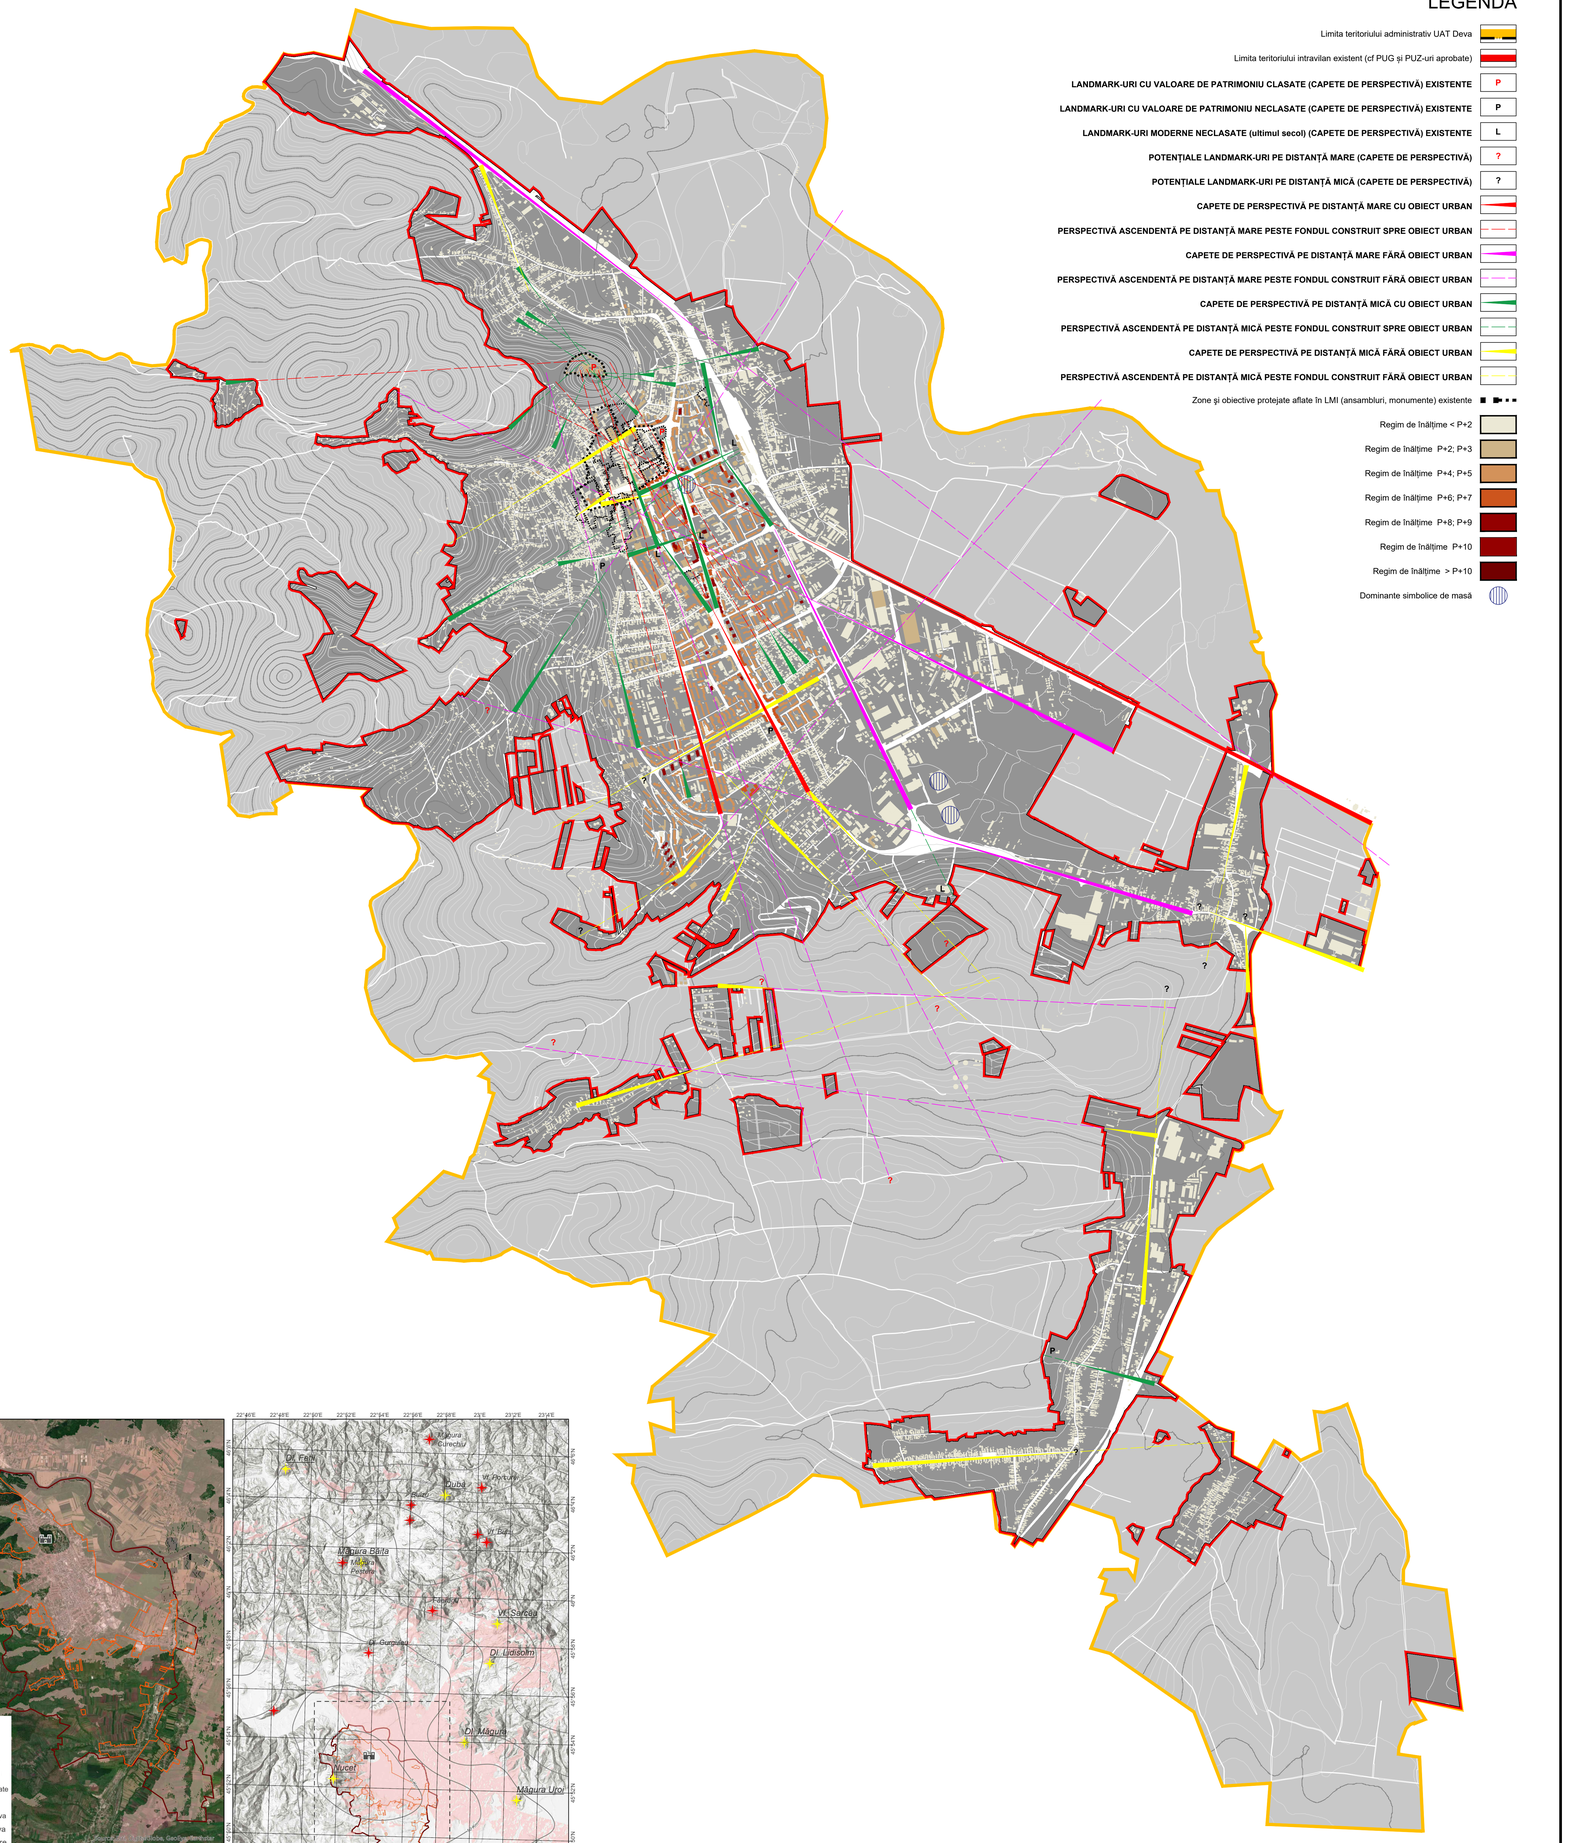

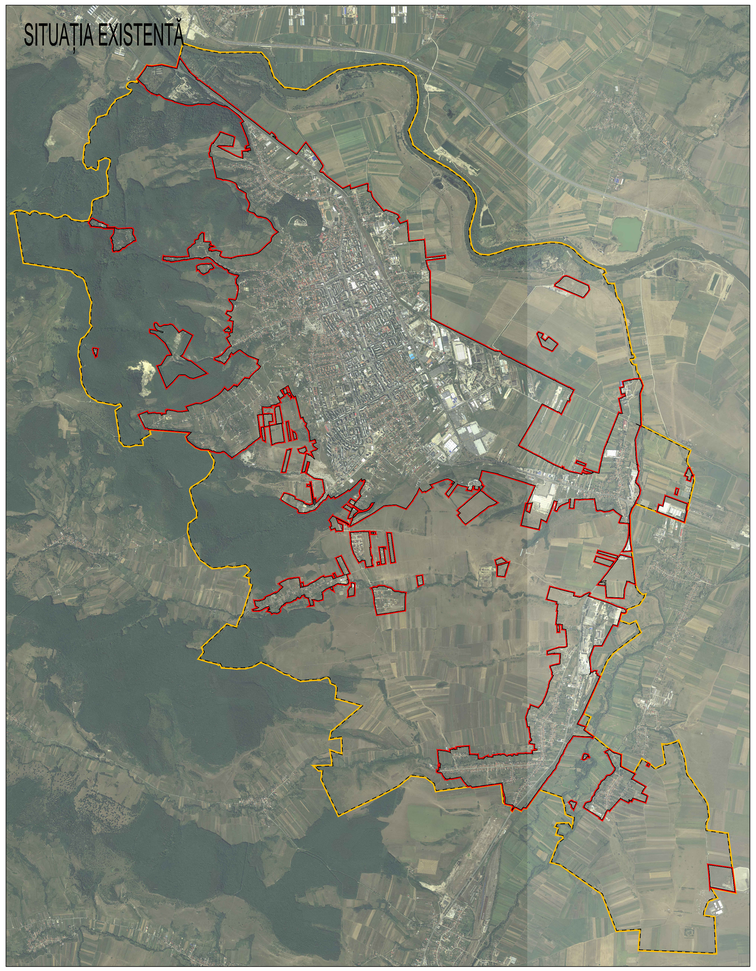

CONCLUZII ANALIZĂ SILUETA URBANĂ

SILUETA URBANĂ LA DEVA ESTE TRIBUTARĂ A DOUĂ ELEMENTE: RELIEFUL: TERASELE MUREŞULUI CE CREEAZĂ LUNGIMI DE PERSPECTIVĂ, CARACTERUL VĂLURIT AL RELIEFULUI DE DEAL, CE CREEAZĂ PERSPECTIVE DIVERSE, FOARTE DINAMICE ŞI TRAMA STRADALĂ ÎMPREUNĂ CU ŢESUTUL CONSTRUIT CE AMPLIFICĂ SAU DIRIJEAZĂ CULUARELE DE PERSPECTIVĂ.

EXISTĂ ATÂT CULUARE DE LUNGĂ PERSPECTIVĂ CÂT ŞI CULUARE DE SCURTĂ PERSPECTIVĂ, UNELE AVÂND UN OBIECT URBAN CA ŞI CAPĂT DE PERSPECTICĂ, ALTELE FĂRĂ, ACESTEA PUTÂND FI COMPLETATE CU OBIECTE URBANE DEOSEBITE.

EXISTĂ UN RITM DE OBIECTE ÎNALTE, ALTERNAT CU OBIECTE MEDII, CREAT DE FONDUL CONSTRUIT DIN PERIOADA SOCIALISTĂ, CARE REPREZINTĂ UN SPECIFIC.

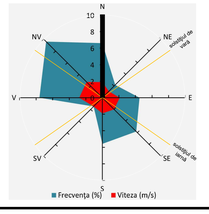

specialist RUR arh. Hancheş Jianu Cătălin	viza spre neschimbare Consiliul Judeţean Hunedoara		viza spre neschimbare Consiliul Local Deva
Proiectant general SC ICEBERG SRL Timişoara	Proiect nr. UDG 202/20	Faza: PUG	Beneficiar: PRIMARIA MUNICIPIULUI DEVA
	Denumirea proiectului: PLAN URBANISTIC GENERAL MUNICIPIUL DEVA, JUD. HUNEDOARA		Denumirea planşei: SITUAŢIA EXISTENTĂ. ANALIZA URBANĂ. ANALIZA PATRIMONIULUI CONSTRUIT. SILUETA URBANĂ
	Şef proiect: Hancheş J.C.		Scara: 1:15 000 Data: mai 2021
	Proiectat: Hancheş J.C.		Nr. Desen: 202 - PUG - 2.1.4.1 - U
	Desenat: Hatcu G.O.		