


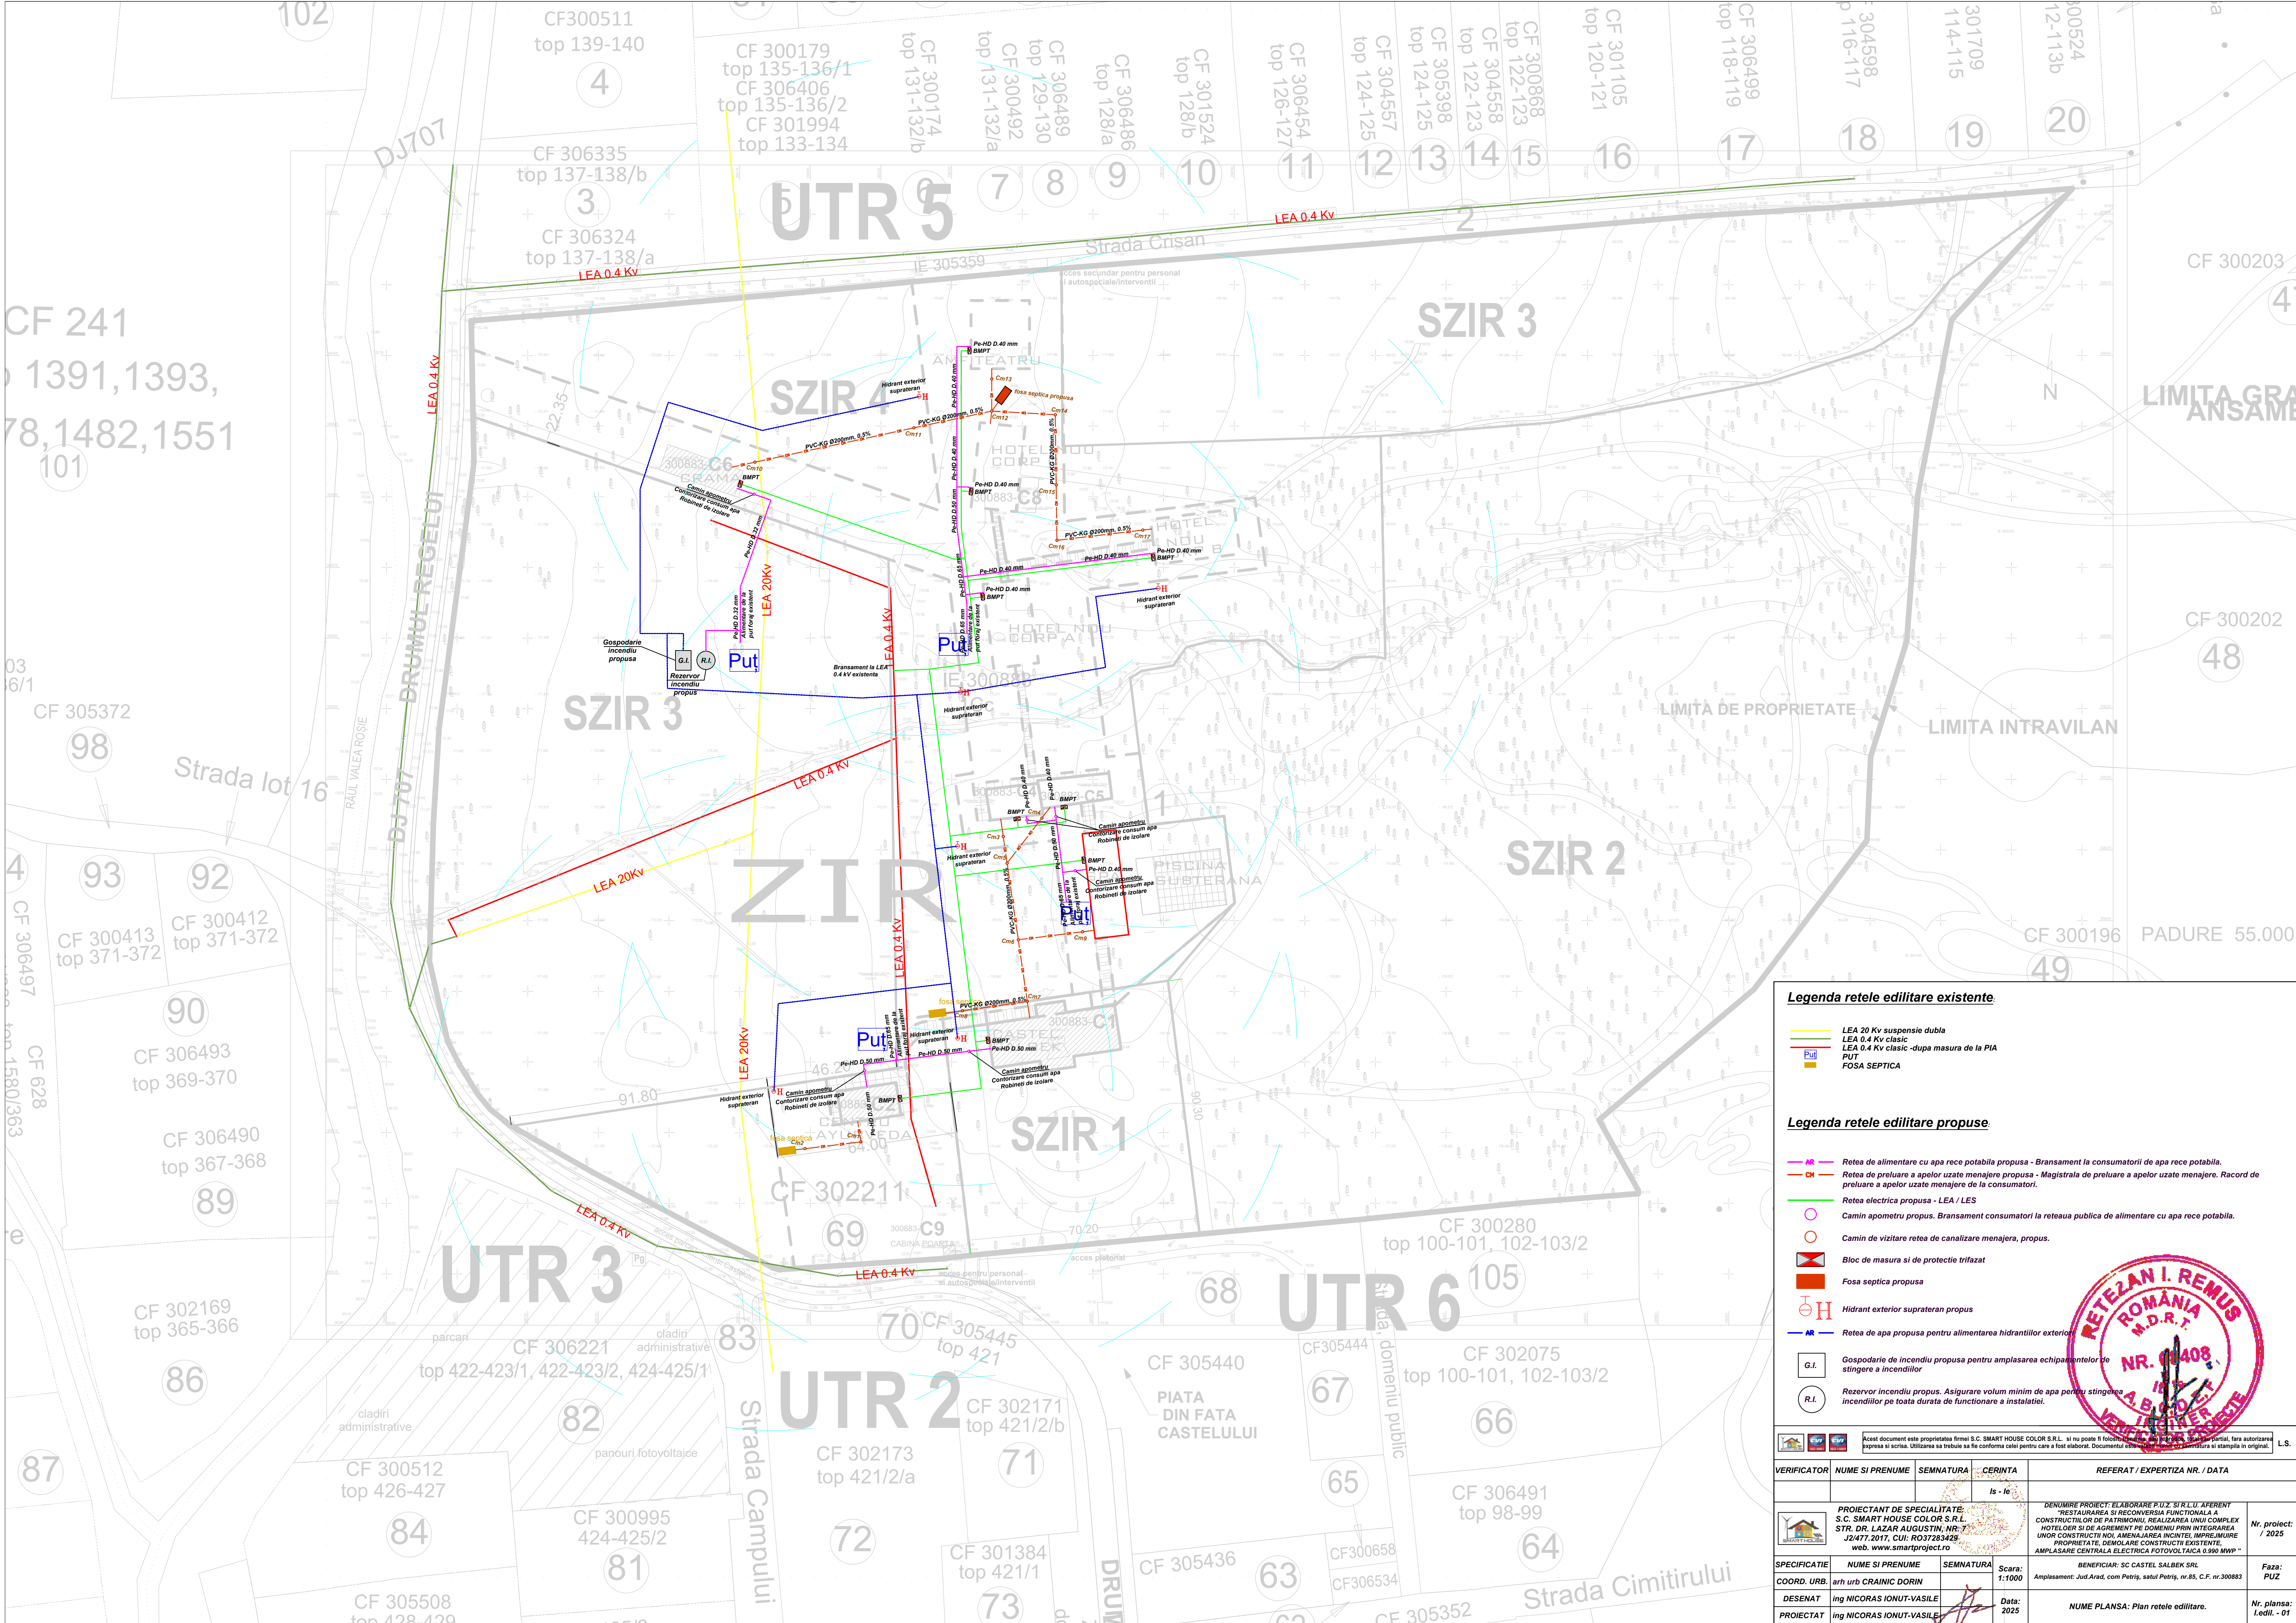

Legenda retele editate existente:

- LEA 20 Kv suspensie dubla
- LEA 0.4 Kv clasic
- LEA 0.4 Kv clasic -dupa masura de la PIA
- PUT
- FOSA SEPTICA

Legenda retele editate propuse:

- Retea de alimentare cu apa rece potabila propusa - Bransament la consumatorii de apa rece potabila.
- Retea de preluare a apelor uzate menajere propusa - Magistrala de preluare a apelor uzate menajere. Racord de preluare a apelor uzate menajere de la consumatorii.
- Retea electrica propusa - LEA / LES
- Camin apometru propus. Bransament consumatori la rețeaua publica de alimentare cu apa rece potabila.
- Camin de vizitare rețea de canalizare menajera, propus.
- Bloc de masura si de protectie trifazat
- Fosa septica propusa
- Hidrant exterior supratran propus
- Retea de apa propusa pentru alimentarea hidranților exteriori
- G.I. Gospodarie de incendiu propusa pentru amplasarea echipamentelor de stingere a incendiilor
- R.L. Rezervor incendiu propus. Asigurare volum minim de apa pentru stingerea incendiilor pe toata durata de functionare a instalatiei.



VERIFICATOR		NUME SI PRENUME	SEMNATURA	CERINTA	REFERAT / EXPERTIZA NR. / DATA	
				Is - le		
		PROIECTANT DE SPECIALITATE: S.C. SMART HOUSE COLOR S.R.L. STR. DR. LAZAR AUGUSTIN, NR. 7 J2477.2017, CUI: RO37283429 web: www.smartproject.ro			DENUMIRE PROIECT: ELABORARE PUZ SI R.L.U. APERENT "RESTAURAREA SI RECONVERSIA FUNCTIONALA A CONSTRUCTIILOR DE PATRIMONIUL, REALIZAREA UNUI COMPLEX HOTELIER SI DE AGREMENT PE DOMENIU PRIN INTEGRAREA UNOR CONSTRUCTII NOI, AMENAJAREA INCINTEI, IMPREJURILE PROPRIETATE, DEMOLARE CONSTRUCTII EXISTENTE, AMPLASARE CENTRALA ELECTRICA FOTOVOLTAICA 0.990 MWp"	
		BENEFICIAR: SC CASTEL SALBEK SRL Amplasament: Jud.Arad, com.Petris, satul Petris, nr.85, C.F. nr.300883			Nr. proiect: / 2025	
		Faza: PUZ			Nr. planșă: I.edi. - 01	
		SPECIFICATIE				
		COORD. URB.				
		DESENAT				
		PROIECTAT				