
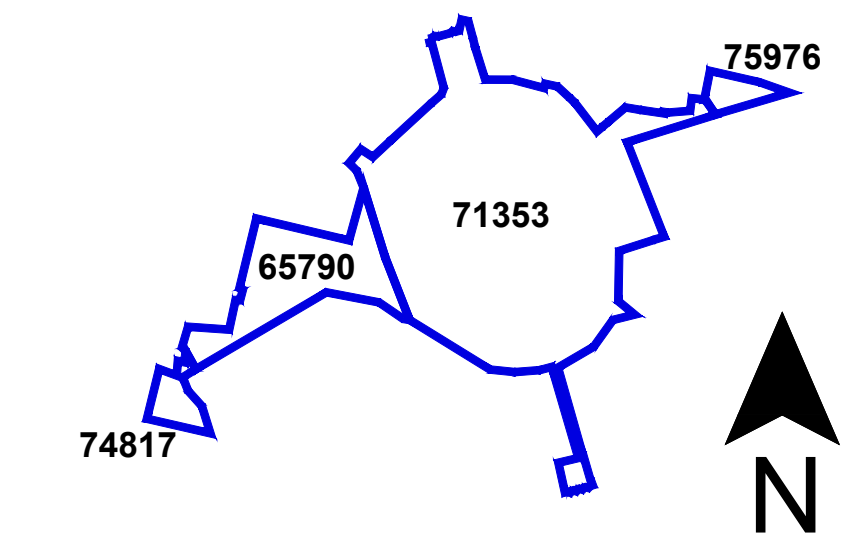


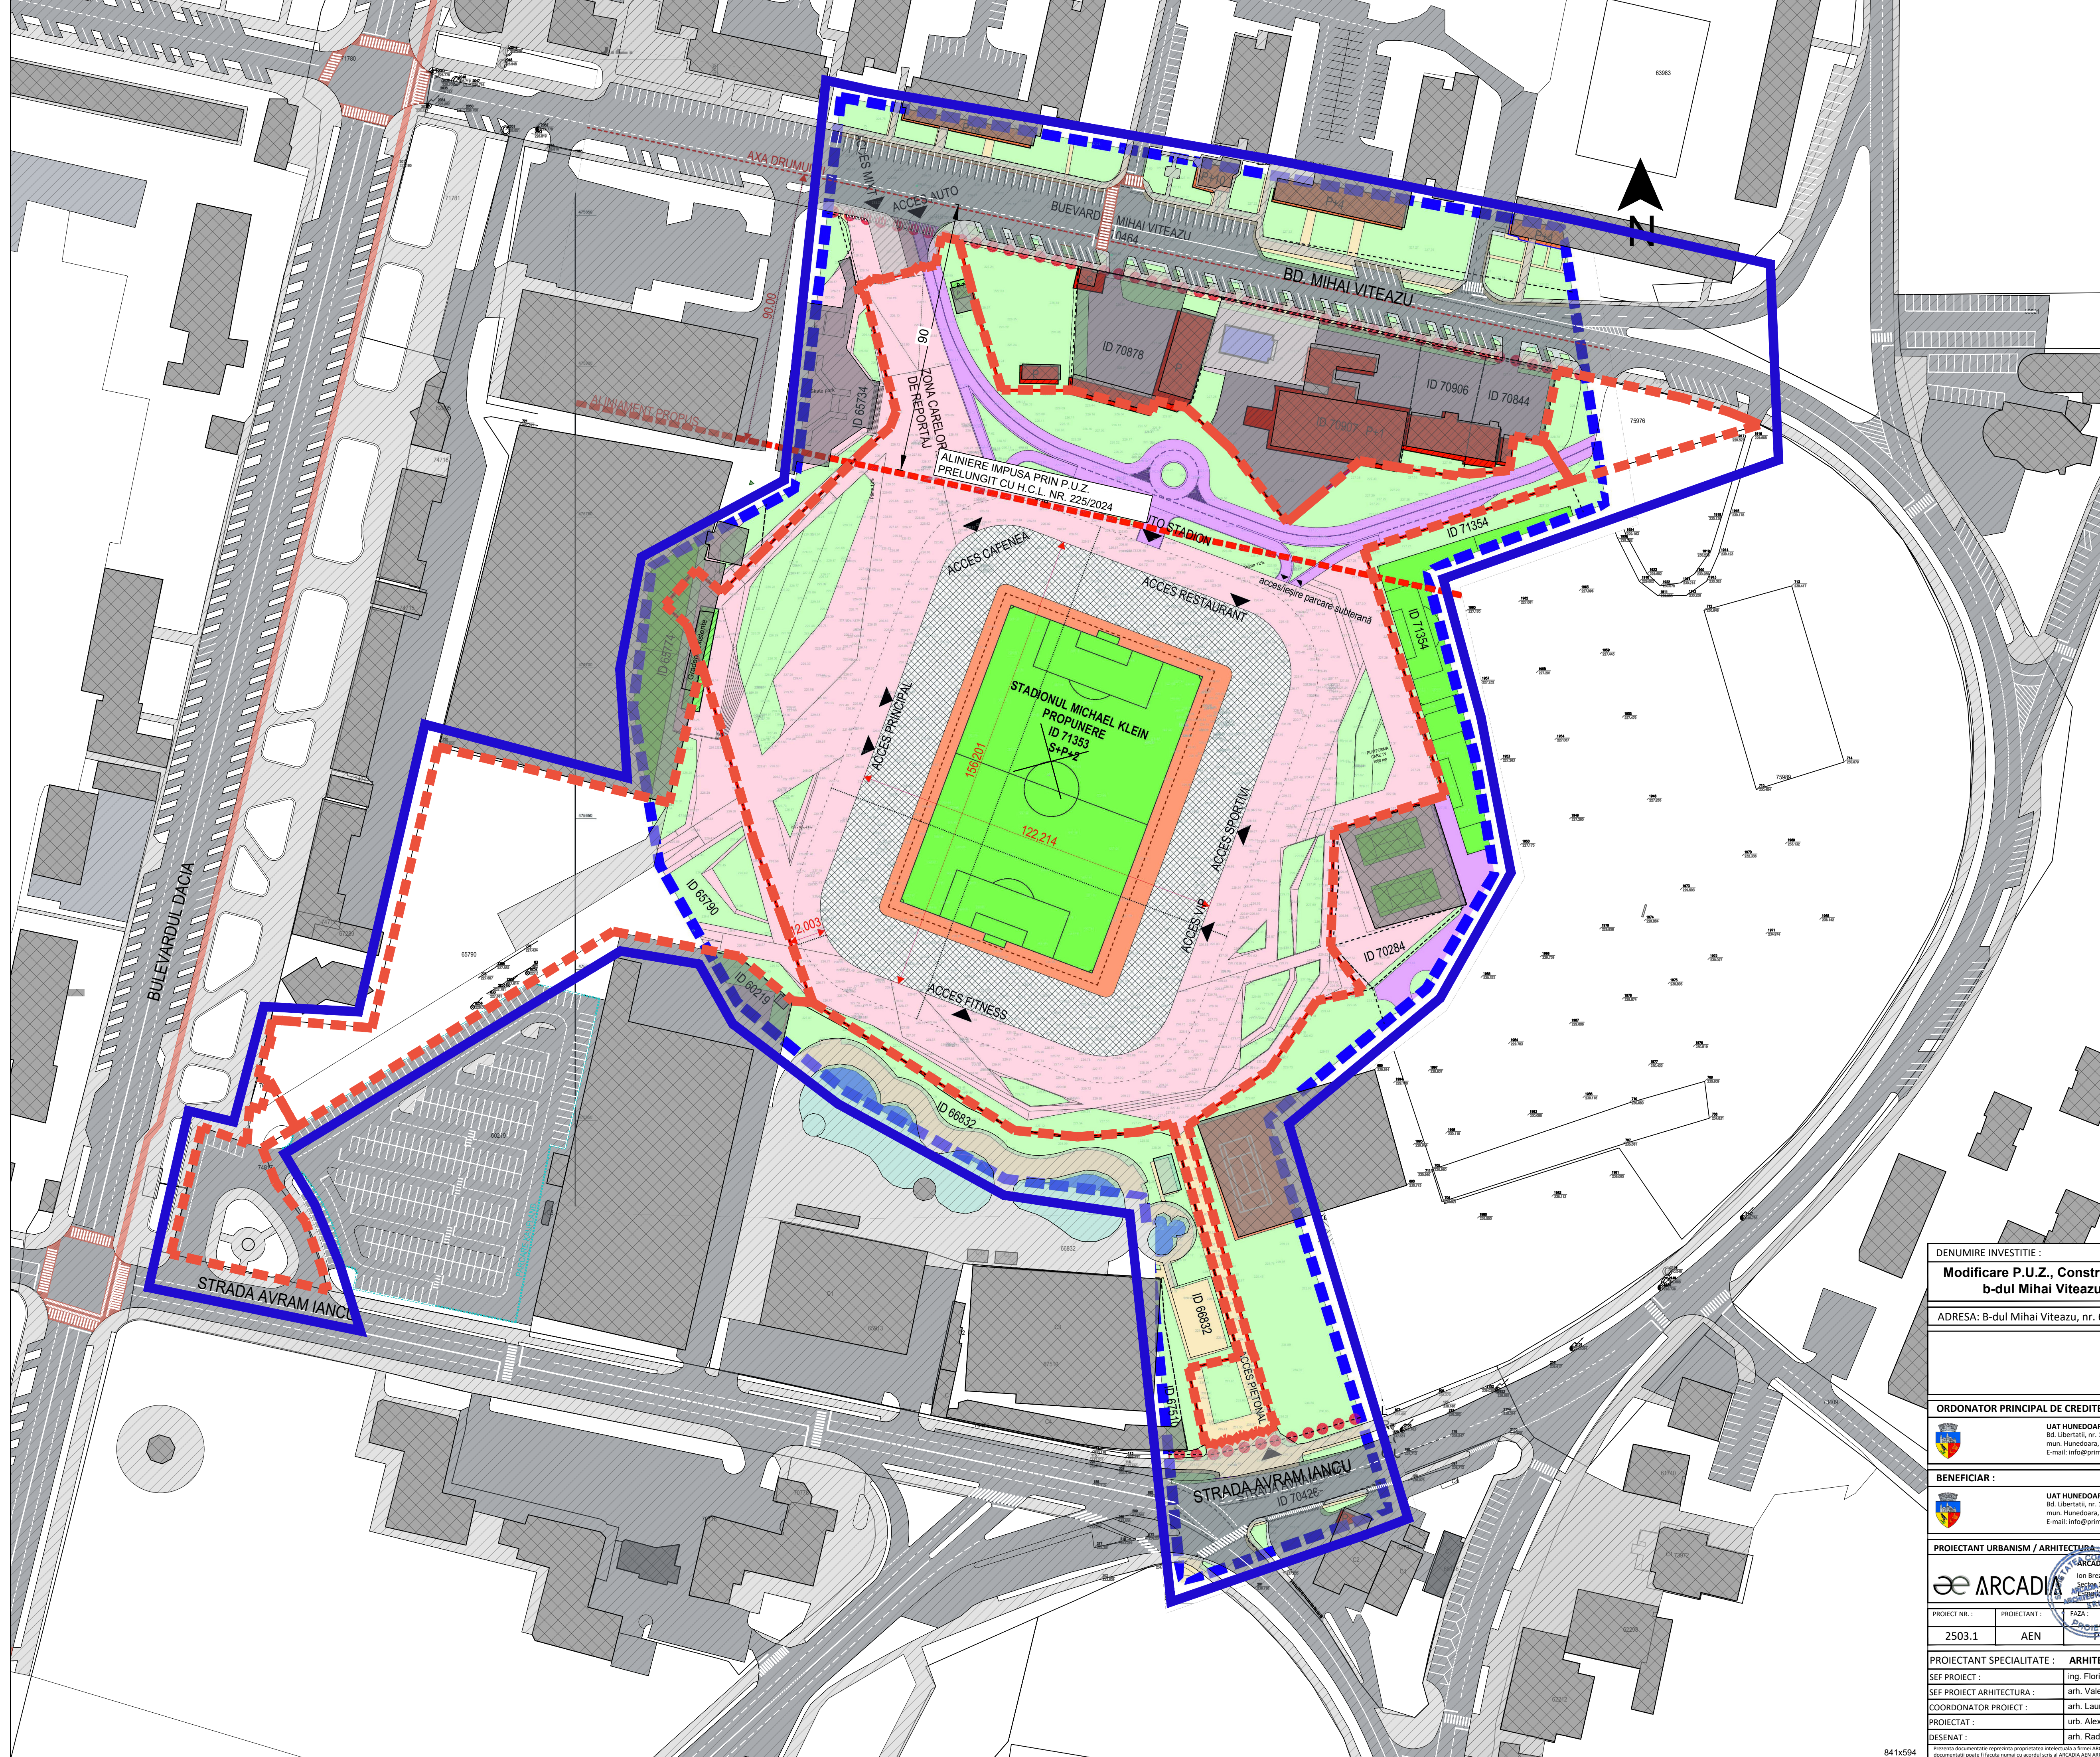

- LEGENDA :**
- LIMITA ZONEI STUDIATE
 - LIMITA TERENURI CE AU GENERAT DOCUMENTATIA P.U.Z.
 - LIMITA ZONA DE STUDIU P.U.Z. aprobat
 - LIMITA ZONA DE STUDIU P.U.Z.
 - CLADIRI EXISTENTE
 - CIRCULATII CAROSABILE EXISTENTE IN AFARA INCINTEI
 - CIRCULATII PIETONALE EXISTENTE IN AFARA INCINTEI
 - CIRCULATII EXISTENTE IN DOCUMENTATIA P.U.Z. APROBATA
 - CIRCULATII EXTERIOARE MIXTE AUTO/PIETONALE, EXISTENTE IN DOCUMENTATIA P.U.Z. APROBATA
 - CONSTRUCTIE STADION PROPUISA PRIN DOCUMENTATIA P.U.Z. APROBATA

INDICI SI INDICATORI APROBATI PRIN P.U.Z. :

P.O.T. max = 50%
C.U.T. max = 1,0
Regim de inaltime max = S+P+3E (H max = 30m)

DENUMIRE INVESTITIE :	
Modificare P.U.Z., Construire si dotare Complex Sportiv Corvinul 1921 Hunedoara , b-dul Mihai Viteazu, nr. 6A, municipiul Hunedoara, judetul Hunedoara	
ADRESA: B-dul Mihai Viteazu, nr. 6A, Municipiul Hunedoara, Judetul Hunedoara	
ORDONATOR PRINCIPAL DE CREDITE :	
UAT HUNEDOARA Bd. Libertatii, nr. 17, 531128 mun. Hunedoara, jud. Hunedoara E-mail: info@primariahunedoara.ro	
BENEFICIAR :	
UAT HUNEDOARA Bd. Libertatii, nr. 17, 531128 mun. Hunedoara, jud. Hunedoara E-mail: info@primariahunedoara.ro	
PROIECTANT URBANISM / ARHITECTURA :	
ARCADIA ARHITECTURA PM Ion Brezoiu nr. 13-25, Corp B, Etaj 2 Sector 1, Bucuresti E-mail: info@arcadia.ro	
PROIECT NR. : 2503.1	
PROIECTANT : AEN	
FAZA : P.U.Z.	
DISCIPLINA : U	
OBIECT : SEN	
COD : 00	
NUMAR : 002	
REVIZIA : 00	
PROIECTANT SPECIALTATE : ARHITECTURA	
SEF PROIECT : ing. Florin NISTOR	
SEF PROIECT ARHITECTURA : arh. Valentin IACOB	
COORDONATOR PROIECT : arh. Laura STAN	
PROIECTAT : urb. Alexandru STANCIU	
DESENAT : arh. Radu DRAGHICI	
SCALA : 1/1000	
PROIECT NR. : 2503.1	
DATA : 2026.01	
DENUMIRE PLANSEI :	
PLAN DE INCADRARE IN P.U.Z.	
2503.1_AEN_PUZ_U_GEN_00_002_00 PLAN DE INCADRARE IN P.U.Z.	

