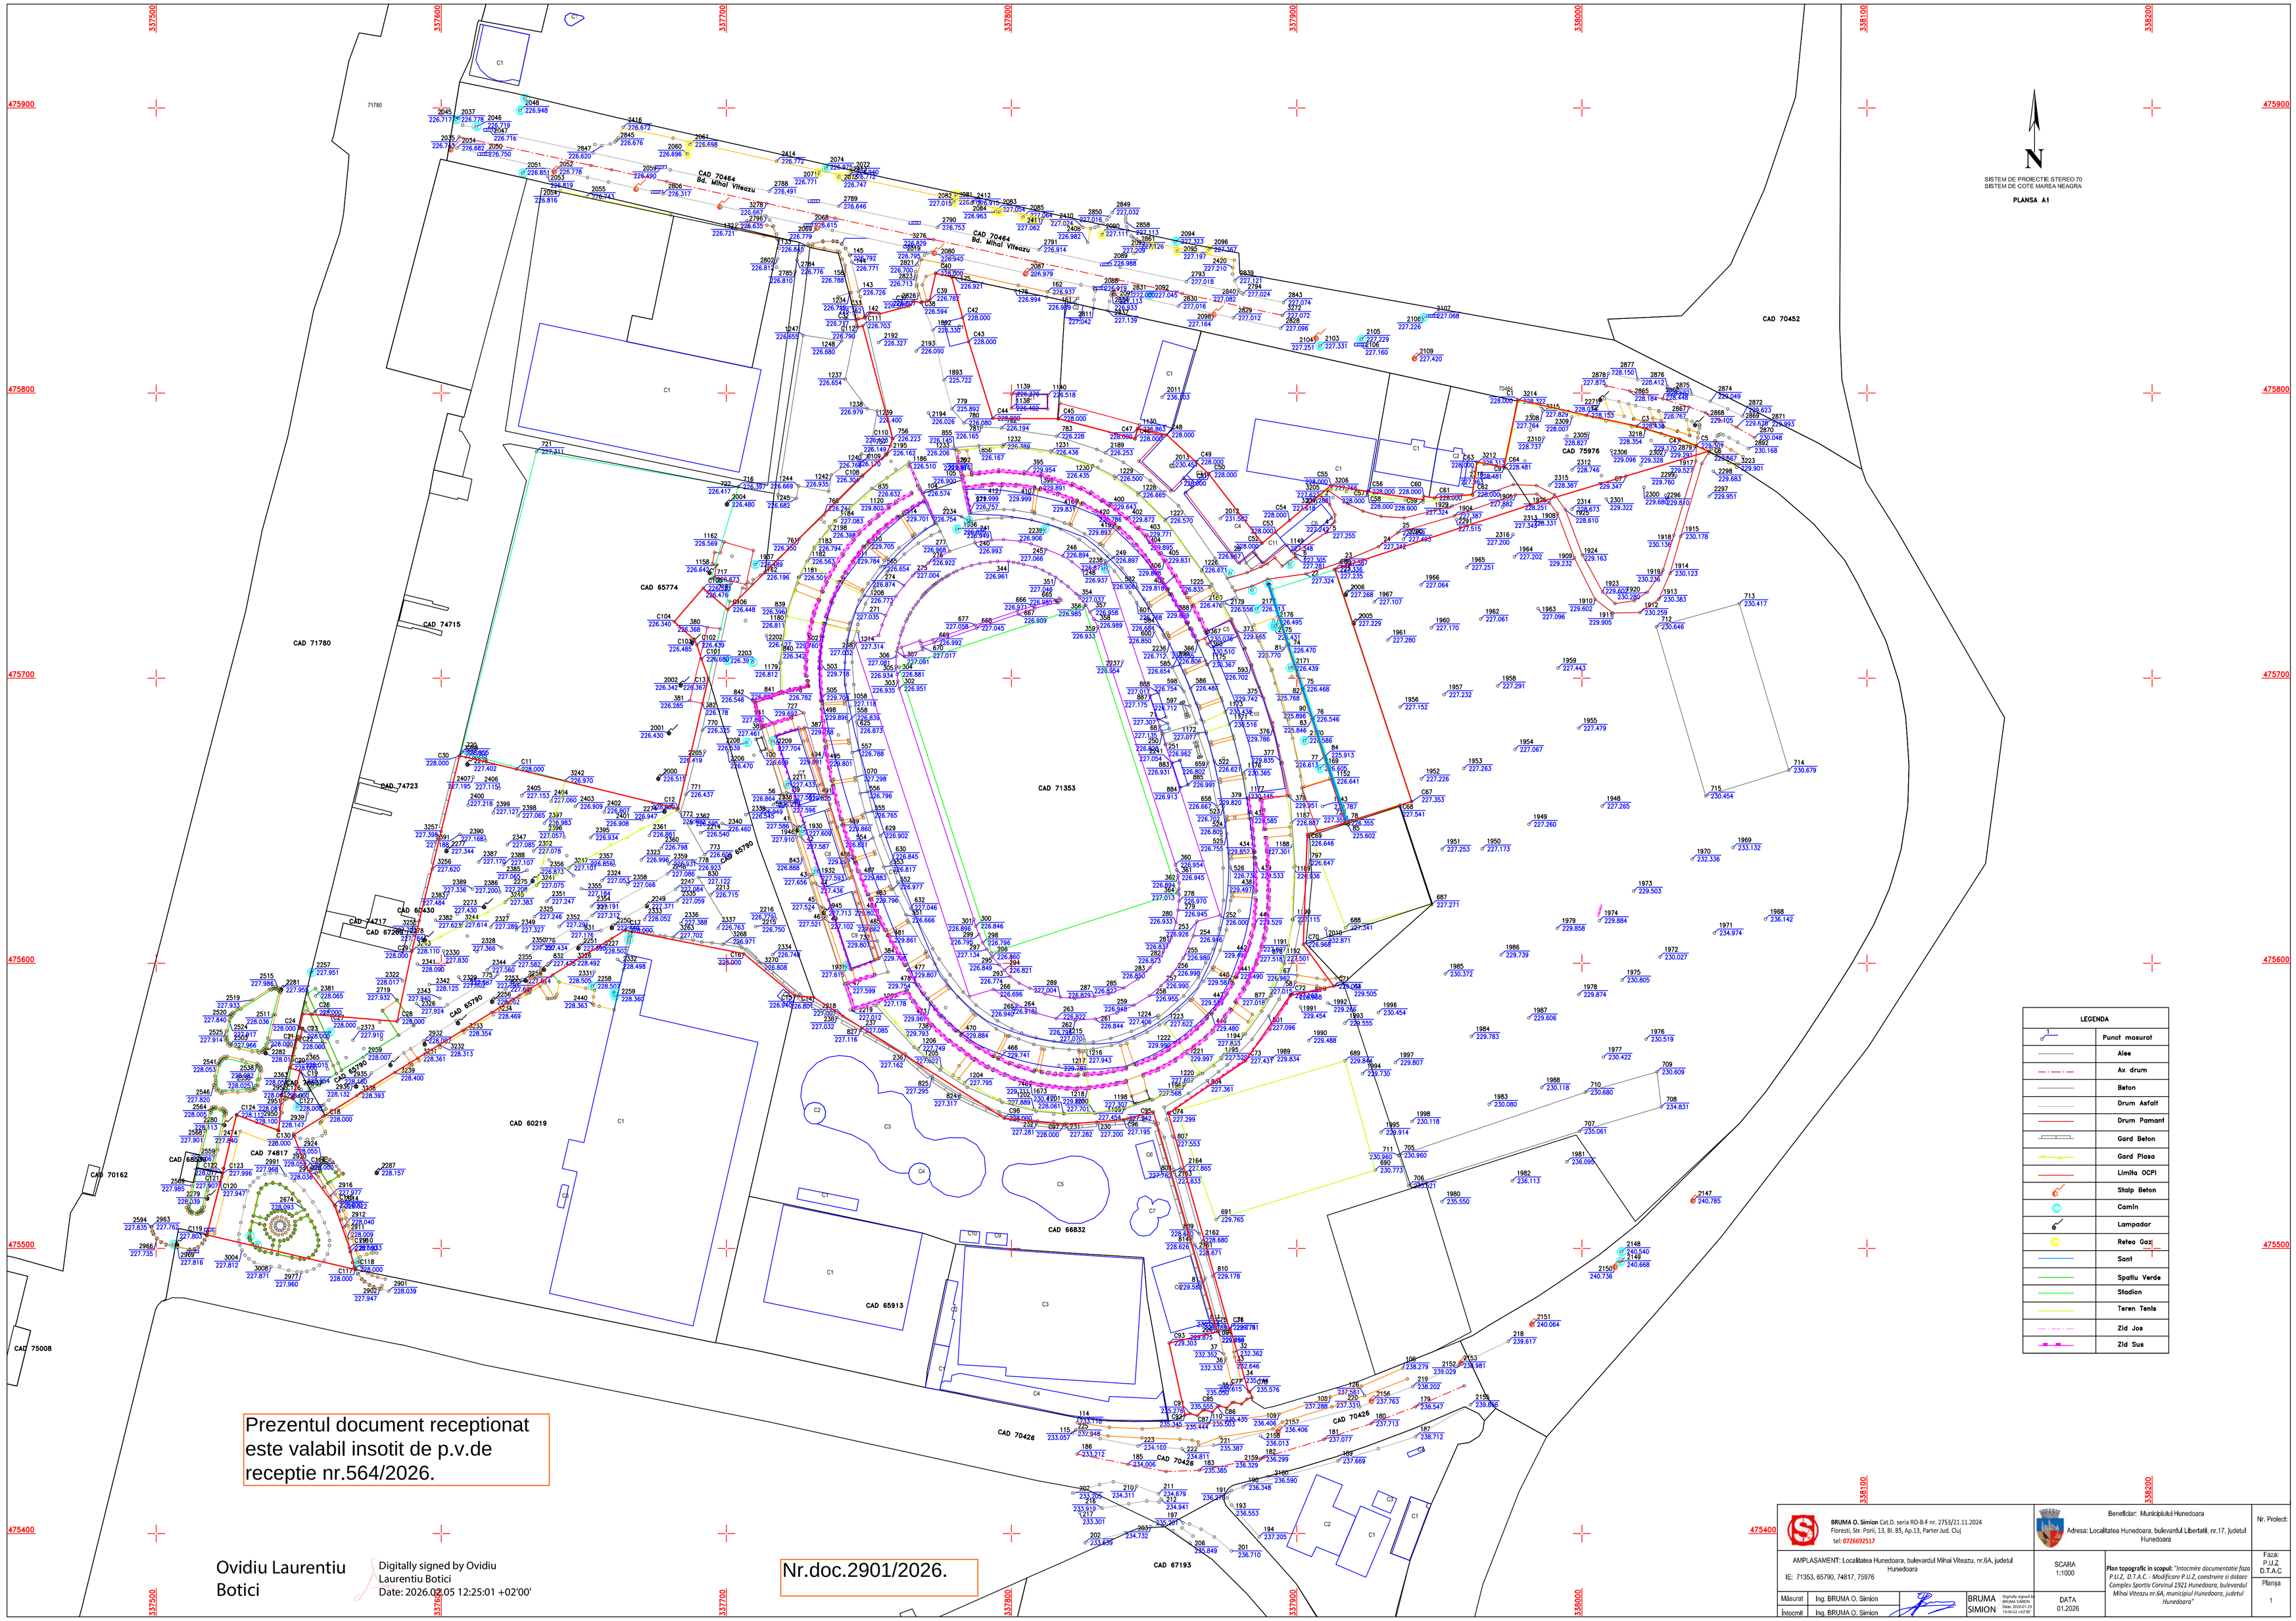

Prezentul document receptionat este valabil insotit de p.v.de receptie nr.564/2026.

Ovidiu Laurentiu Botici

Digitally signed by Ovidiu Laurentiu Botici
Date: 2026.02.05 12:25:01 +02'00'

Nr.doc.2901/2026.

BRUMA O. Simion Cat.D. seria RO-B-F nr. 2753/21.11.2024 Floresti, Str. Porii, 13, Bl. B5, Ap.13, Parter Jud. Cluj tel: 0726692517	Beneficiar: Municipiului Hunedoara Adresa: Localitatea Hunedoara, bulevardul Libertatii, nr.17, judetul Hunedoara		Nr. Proiect:
AMPLASAMENT: Localitatea Hunedoara, bulevardul Mihai Viteazu, nr.6A, judetul Hunedoara IE: 71353, 65790, 74817, 75976	SCARA 1:1000	**Plan topografic in scopul:** *"Intocmire documentatie faza P.U.Z, D.T.A.C. - Modificare P.U.Z, construire si dotare Complex Sportiv Corvinul 1921 Hunedoara, bulevardul Mihai Viteazu nr.6A, municipiul Hunedoara, judetul Hunedoara"*	Faza: P.U.Z. D.T.A.C
Masurat: Ing. BRUMA O. Simion	BRUMA SIMION — Digitally signed by BRUMA SIMION, Date: 2026.01.29 10:54:13 +02'00'	DATA 01.2026	Plansa 1
Intocmit: Ing. BRUMA O. Simion			